



新中环

浙江新中环建筑设计有限公司

Zhejiang new central Architectural Design Co., Ltd.

证书等级: 建筑甲级、风景园林甲级 Certificate Level: A133000701

证书编号: A133000701 Certificate number

证书等级: 市政乙级 Certificate Level: A233000708

证书编号: A233000708 Certificate number

证书等级: 城乡规划乙级 Certificate Level: A330006709

证书编号: A330006709 Certificate number

合作设计单位:

Jointly designed with

建设单位:

Client

洛阳豫安房地产开发有限公司

工程名称:

Project

安泰山水华庭住宅小区(二期)

子项名称:


Item

13#楼

图名:

Drawing title

标准层平面图

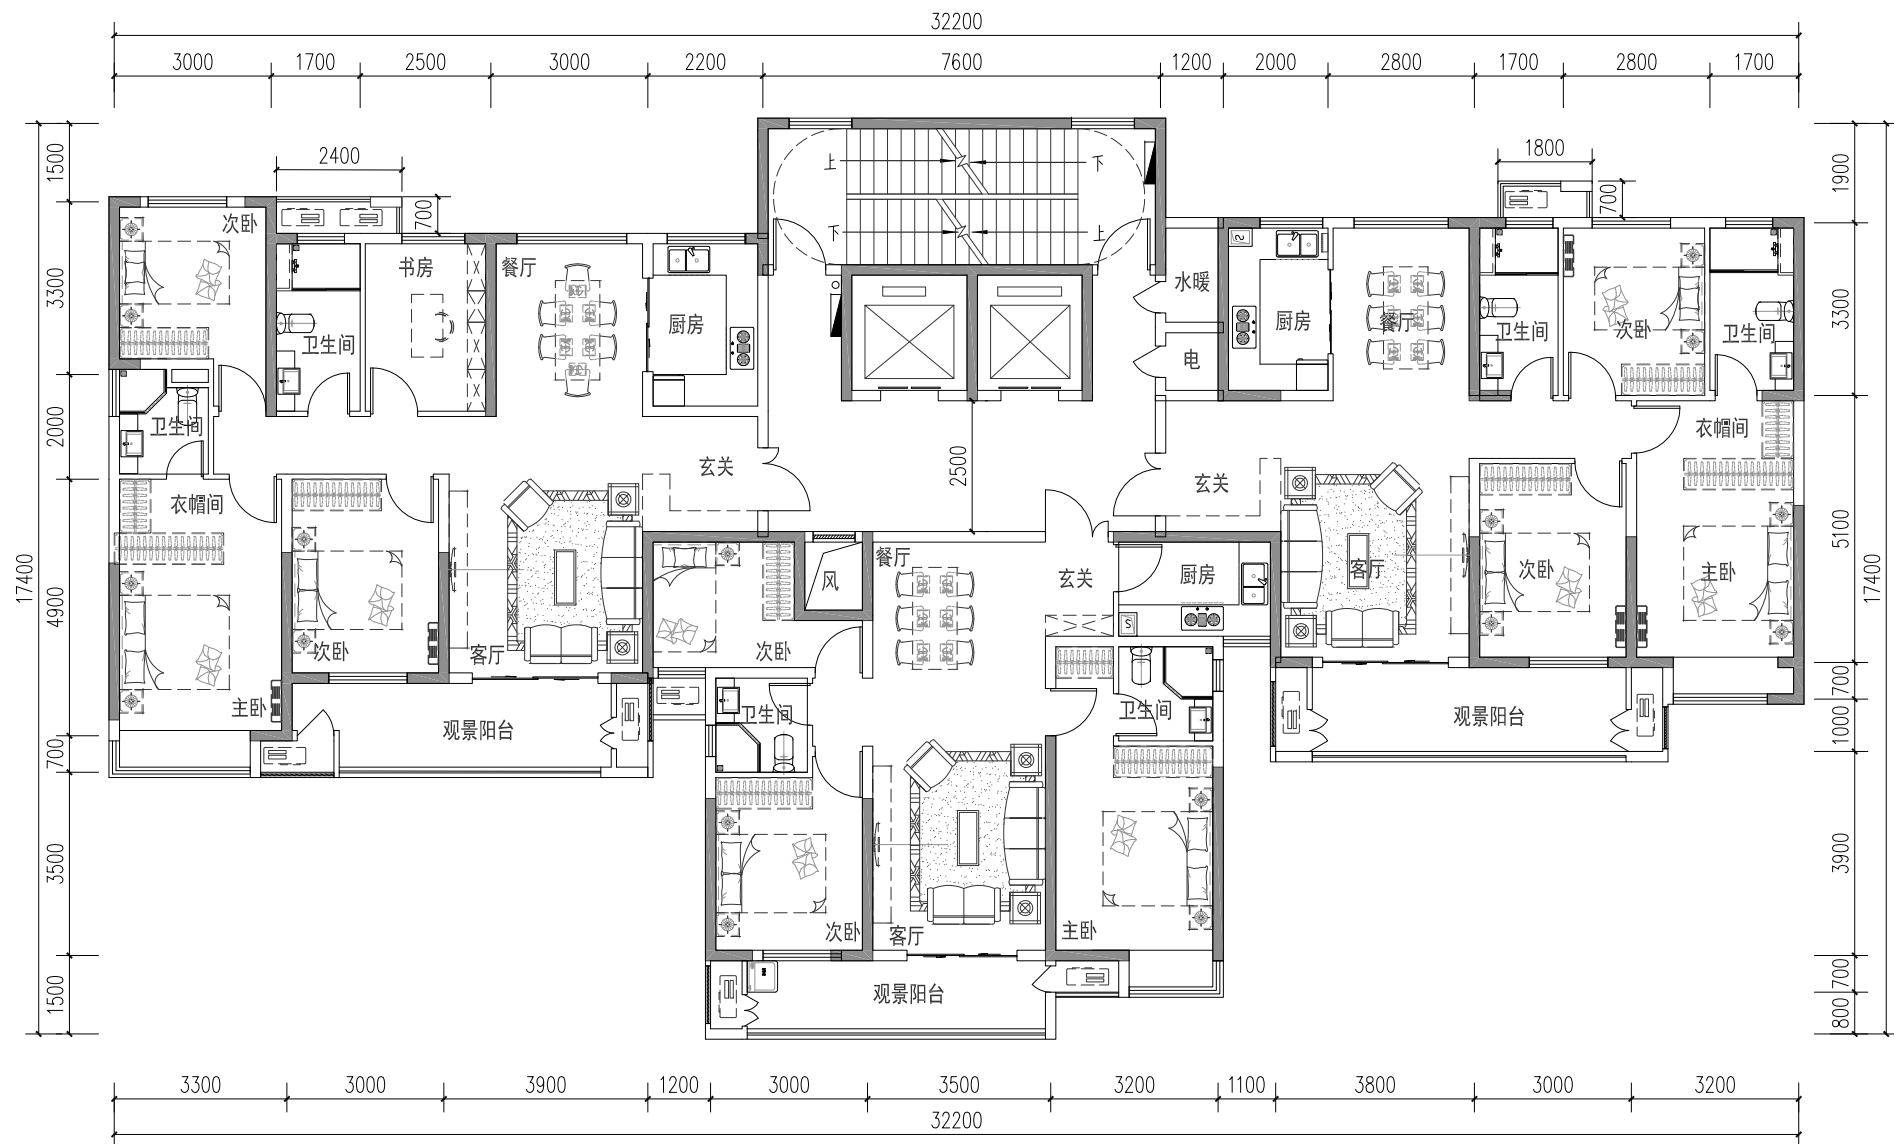

标准层平面图

	实名	签名	日期
	Real name	Signature	Date
审定	李洪博	李洪博	
Authorized by			
审核	郭纪新	郭纪新	
Reviewed			
工程负责	郭纪新	郭纪新	
Project director			
专业负责	郭纪新	郭纪新	
Discipline Responsible by			
设计	唐金友	唐金友	
Designed by			
制图	唐金友	唐金友	
Drawn by			
校对	邱海峰	邱海峰	
Checked by			
会签			
Countersign			
建筑		电气	
Arch		Elec	
结构		暖通	
Stur		Hvac	
给排水		工艺	
Plum		Technology	

盖章: 未盖出图专用章无效

Seal

设计阶段	方案设计	工程编号	
Design phase		Project no.	
专业类型	建筑	图号	
Pro. type		Drawing no.	
出图日期		版次	
Date		Rev.no	