



新中环





浙江新中环建筑设计有限公司

浙江新中环建筑设计有限公司
Zhejiang Xin Zhong Huan Architectural Design Co., Ltd.
资质证书编号: A133000701
资质证书等级: 甲级
资质证书有效期: 2020.07.08
资质证书编号: A133000701
资质证书等级: 甲级
资质证书有效期: 2020.07.08

合作设计单位
Potify designed with

建设单位
Client

浙江新中环建筑设计有限公司

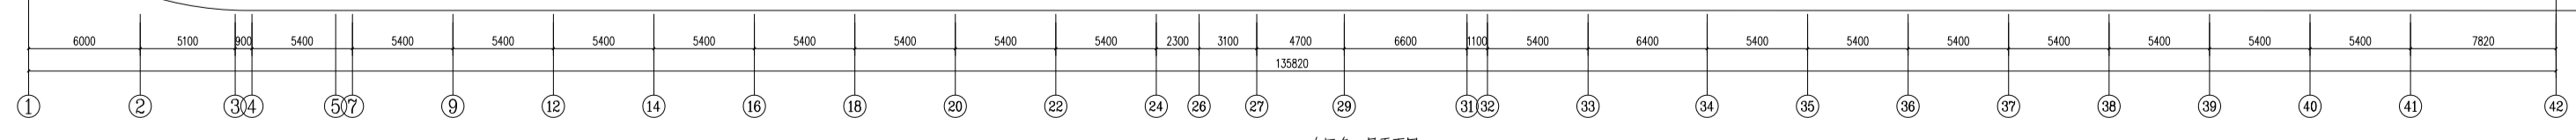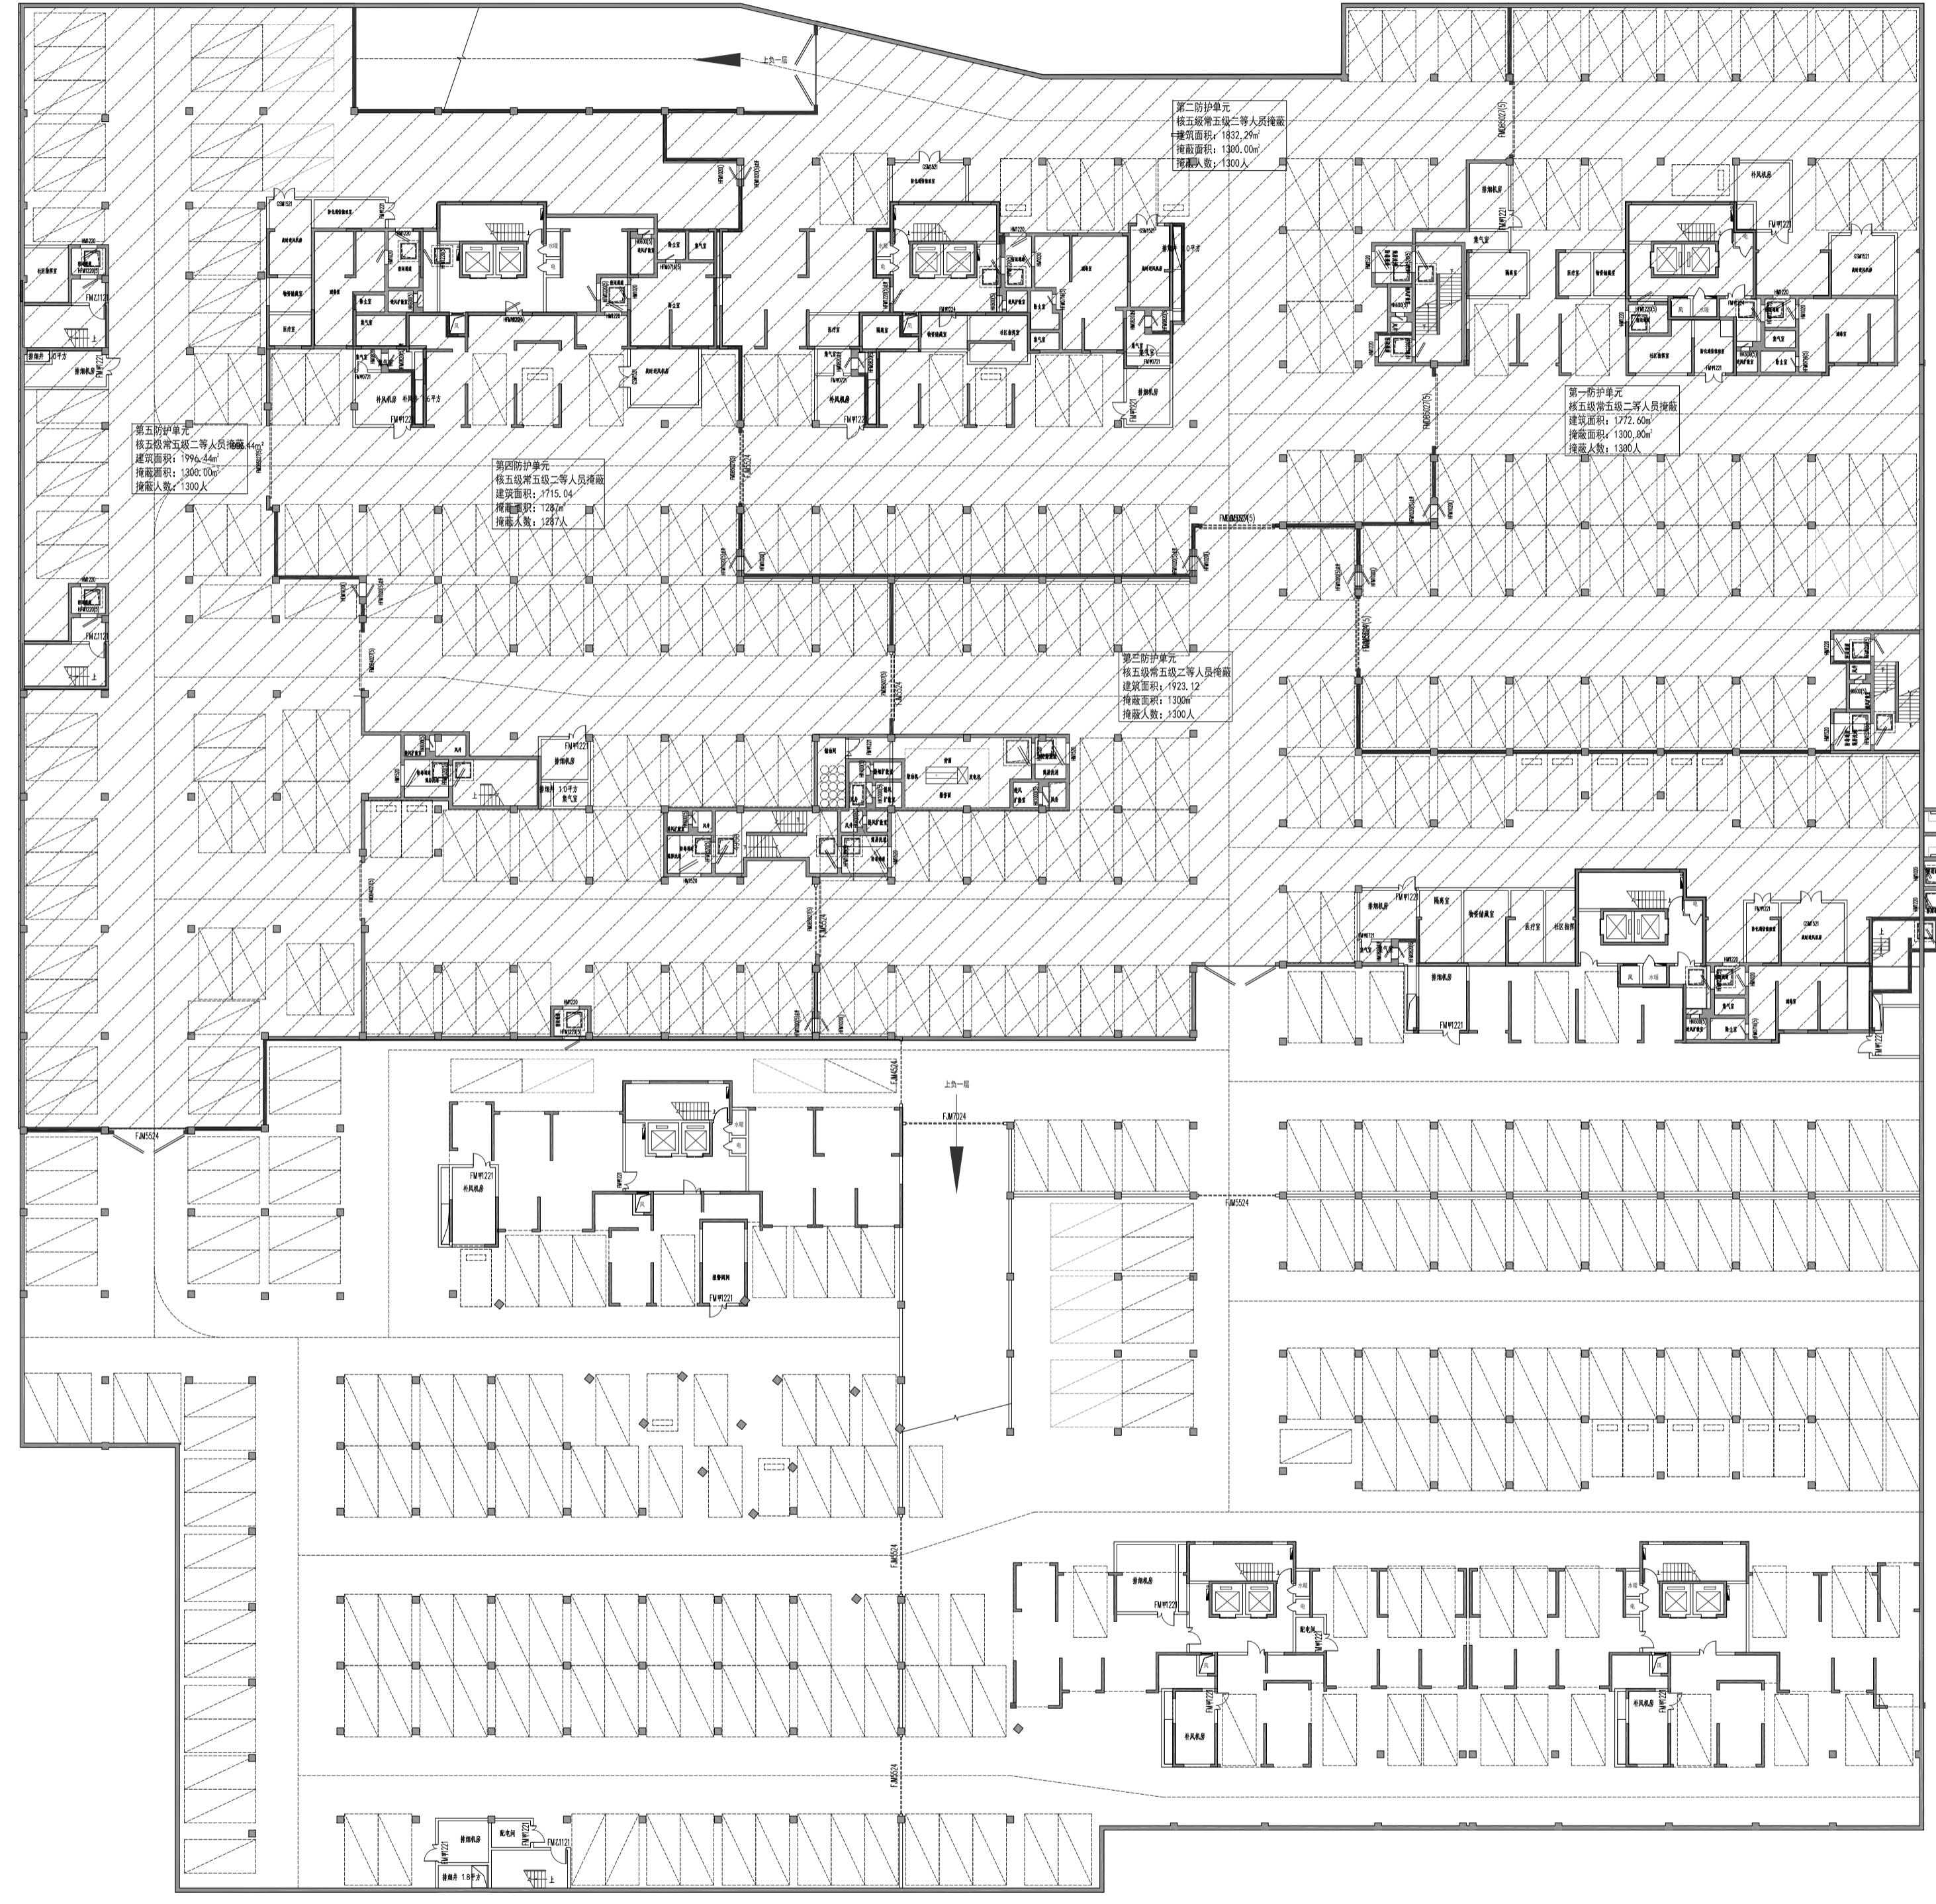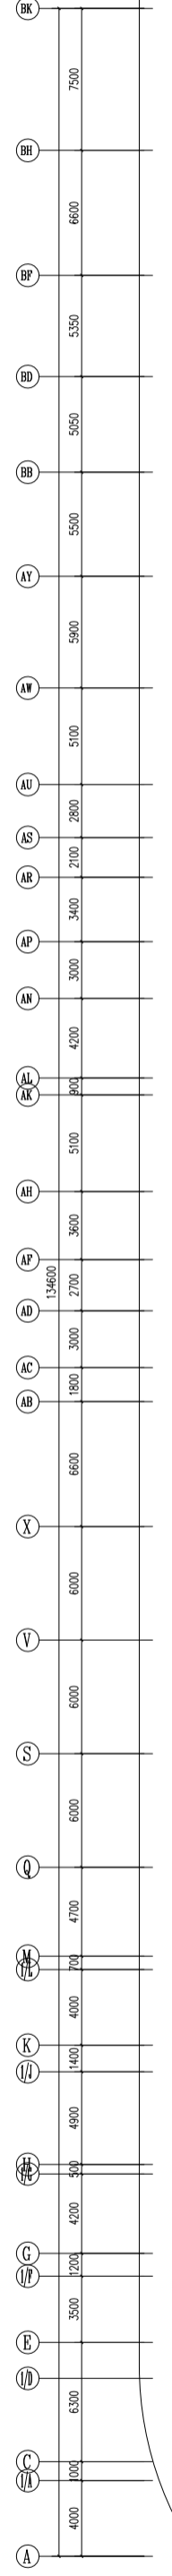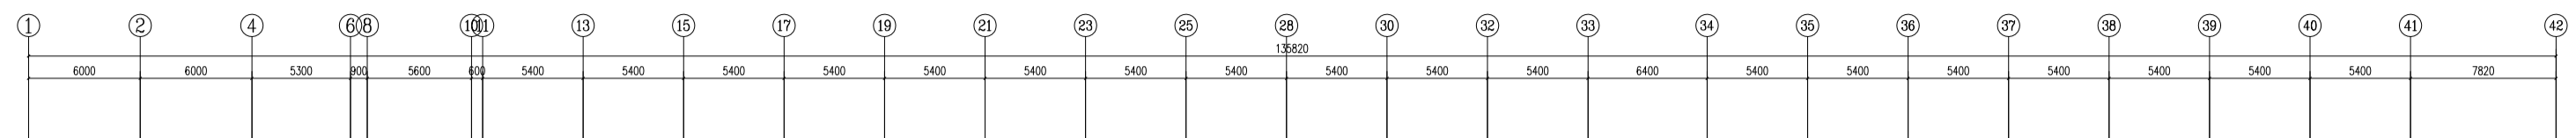

东区负一层平面图

东区地下室建筑面积	35200.00m
本层地下室建筑面积	17600.00m
东区地下总车位数	999辆

工程名称
Project
安泰山水华庭住宅区(二期)

子项目名称
Item
地下车库

图名
Drawing title
东区负一层平面图

姓名	签名	日期
审定	李洪福	李洪福
审核	胡纪新	胡纪新
工程负责	胡纪新	胡纪新
专业负责	胡纪新	胡纪新
设计	唐金发	唐金发
制图	唐金发	唐金发
校对	邱海峰	邱海峰

专业
Counter-sign
建筑
电气

结构
暖通

给排水
工艺

备注
Comments
未量出图专用章无效

设计阶段	方案阶段	工程编号
设计阶段	方案设计	Project No.
专业类别	建筑	图号
出图日期		图次