



地下二层平面图 1:100

项目名称 Project Name		丹尼斯汉新锦园																			
业主 Client		洛阳汉新置业有限公司																			
制图索引 Drawing Index																					
出图记录 Issue Record		<table border="1"> <thead> <tr> <th>版次 No.</th> <th>日期 Date</th> <th>设计 Designer</th> </tr> </thead> <tbody> <tr><td> </td><td> </td><td> </td></tr> <tr><td> </td><td> </td><td> </td></tr> <tr><td> </td><td> </td><td> </td></tr> <tr><td> </td><td> </td><td> </td></tr> <tr><td> </td><td> </td><td> </td></tr> </tbody> </table>		版次 No.	日期 Date	设计 Designer															
版次 No.	日期 Date	设计 Designer																			
比例 Scale		1:100																			
<b>TIANHUA 天华</b>																					
www.tianhua.com																					
上海天华建筑设计有限公司 Tianhua Architecture Planning & Engineering Limited																					
中国 上海市 中山西路150号 东本国际大厦12楼 设计证书: 沪A2310022114 J/F: 1502 Shanghai West Rd. Shanghai 200235 P.R.C. A2310022114																					
所有施工图须经加盖公章并由总工程师审核后有效 All construction drawings must be signed and approved by the Chief Engineer to be valid.																					
审定 Approved																					
审核 Approved																					
设计总负责 Project Director																					
专业负责人 Discipline Responsible																					
校对 Checked																					
设计 Designed by																					
制图 Drawn by																					
会签 Comments																					
建筑 Architecture		强电 Electrical																			
结构 Structure		弱电 Low Voltage																			
给排水 ME&P		暖通 HVAC																			
燃气 Gas		动力 Dynamics																			
空调 Air-Cond		暖通 ME&P																			
项目编号 Project No.		设计类别 Design Category																			
专业 Discipline		设计阶段 Design Stage																			
设计子项 Design Sub-item	2#楼																				
图名名称 Drawing Title	地下二层平面图																				
日期 Date																					
图框编号 Drawing No.																					

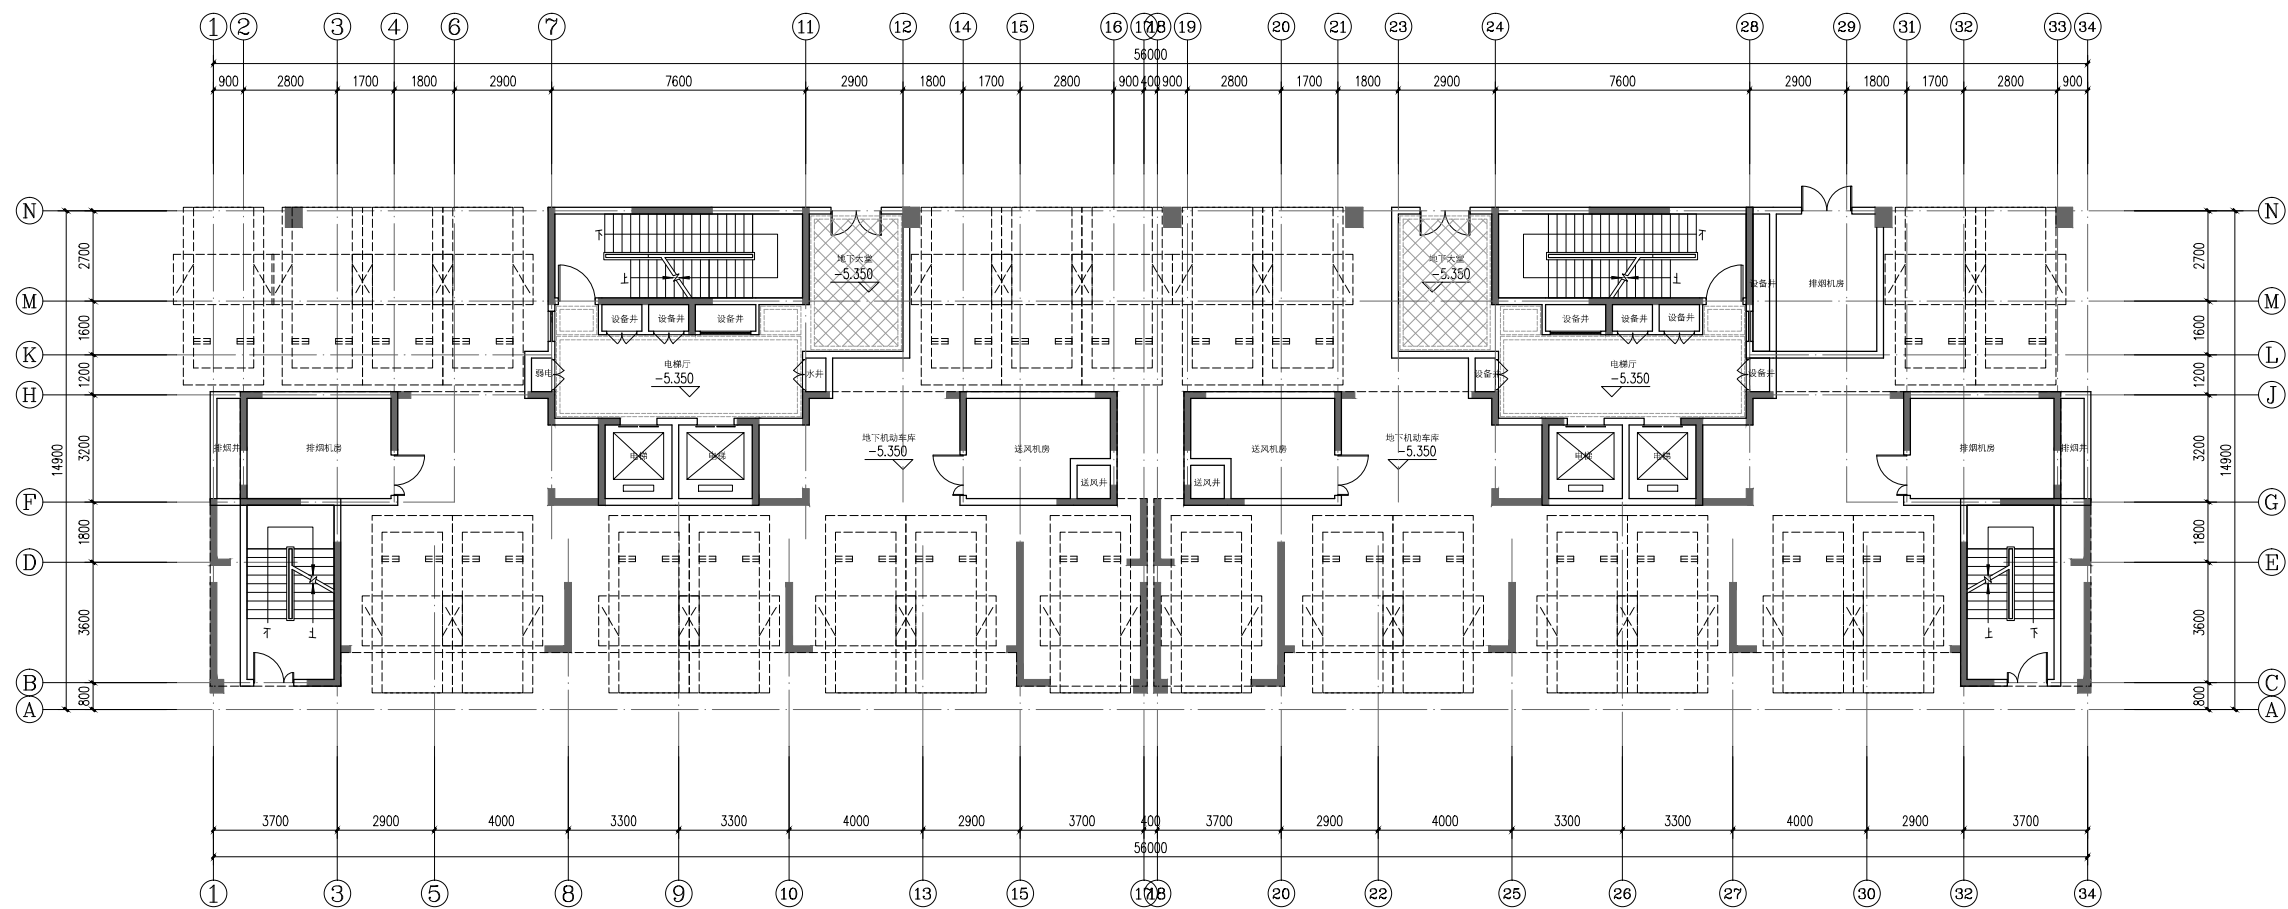


地下一层平面图 1:100

项目名称 Project Name	丹尼斯汉新锦园		
业主 Client	洛阳汉新置业有限公司		
制图索引 Drawing Index			
出图记录 Issue Record	版次 No.	日期 Date	设计 Designer
比例 Scale	1:100		
<b>TIANHUA 天华</b>			
www.tianhua.com			
上海天华建筑设计有限公司			
Tian Hua Architecture Planning & Engineering Limited			
中国 上海市 中山南路180号 东本国际大厦2楼 设计证书: 沪A231002114			
J/F: 180 Zhongshan West Rd. Shanghai 200235 P.R.C. A231002114			
所有施工图须经加盖本公司施工专用章后为有效施工图			
审定 Approved			
审核 Reviewed			
设计总负责 Project Director			
专业负责人 Discipline Responsible			
校对 Checked			
设计 Designed by			
制图 Drawn by			
会签 Comments by			
建筑 Architecture		强电 Electrical	
结构 Structure		弱电 Low Voltage	
给排水 ME&P		暖通 HVAC	
燃气 Gas		动力 Power	
空调 HVAC		景观 Landscape	
项目编号 Project No.		设计类别 Category	
专业 Discipline		设计阶段 Stage	
设计子项 Sub-Item	2#楼		
图纸名称 Drawing Title	地下一层平面图		
日期 Date			
图纸编号 Drawing No.			

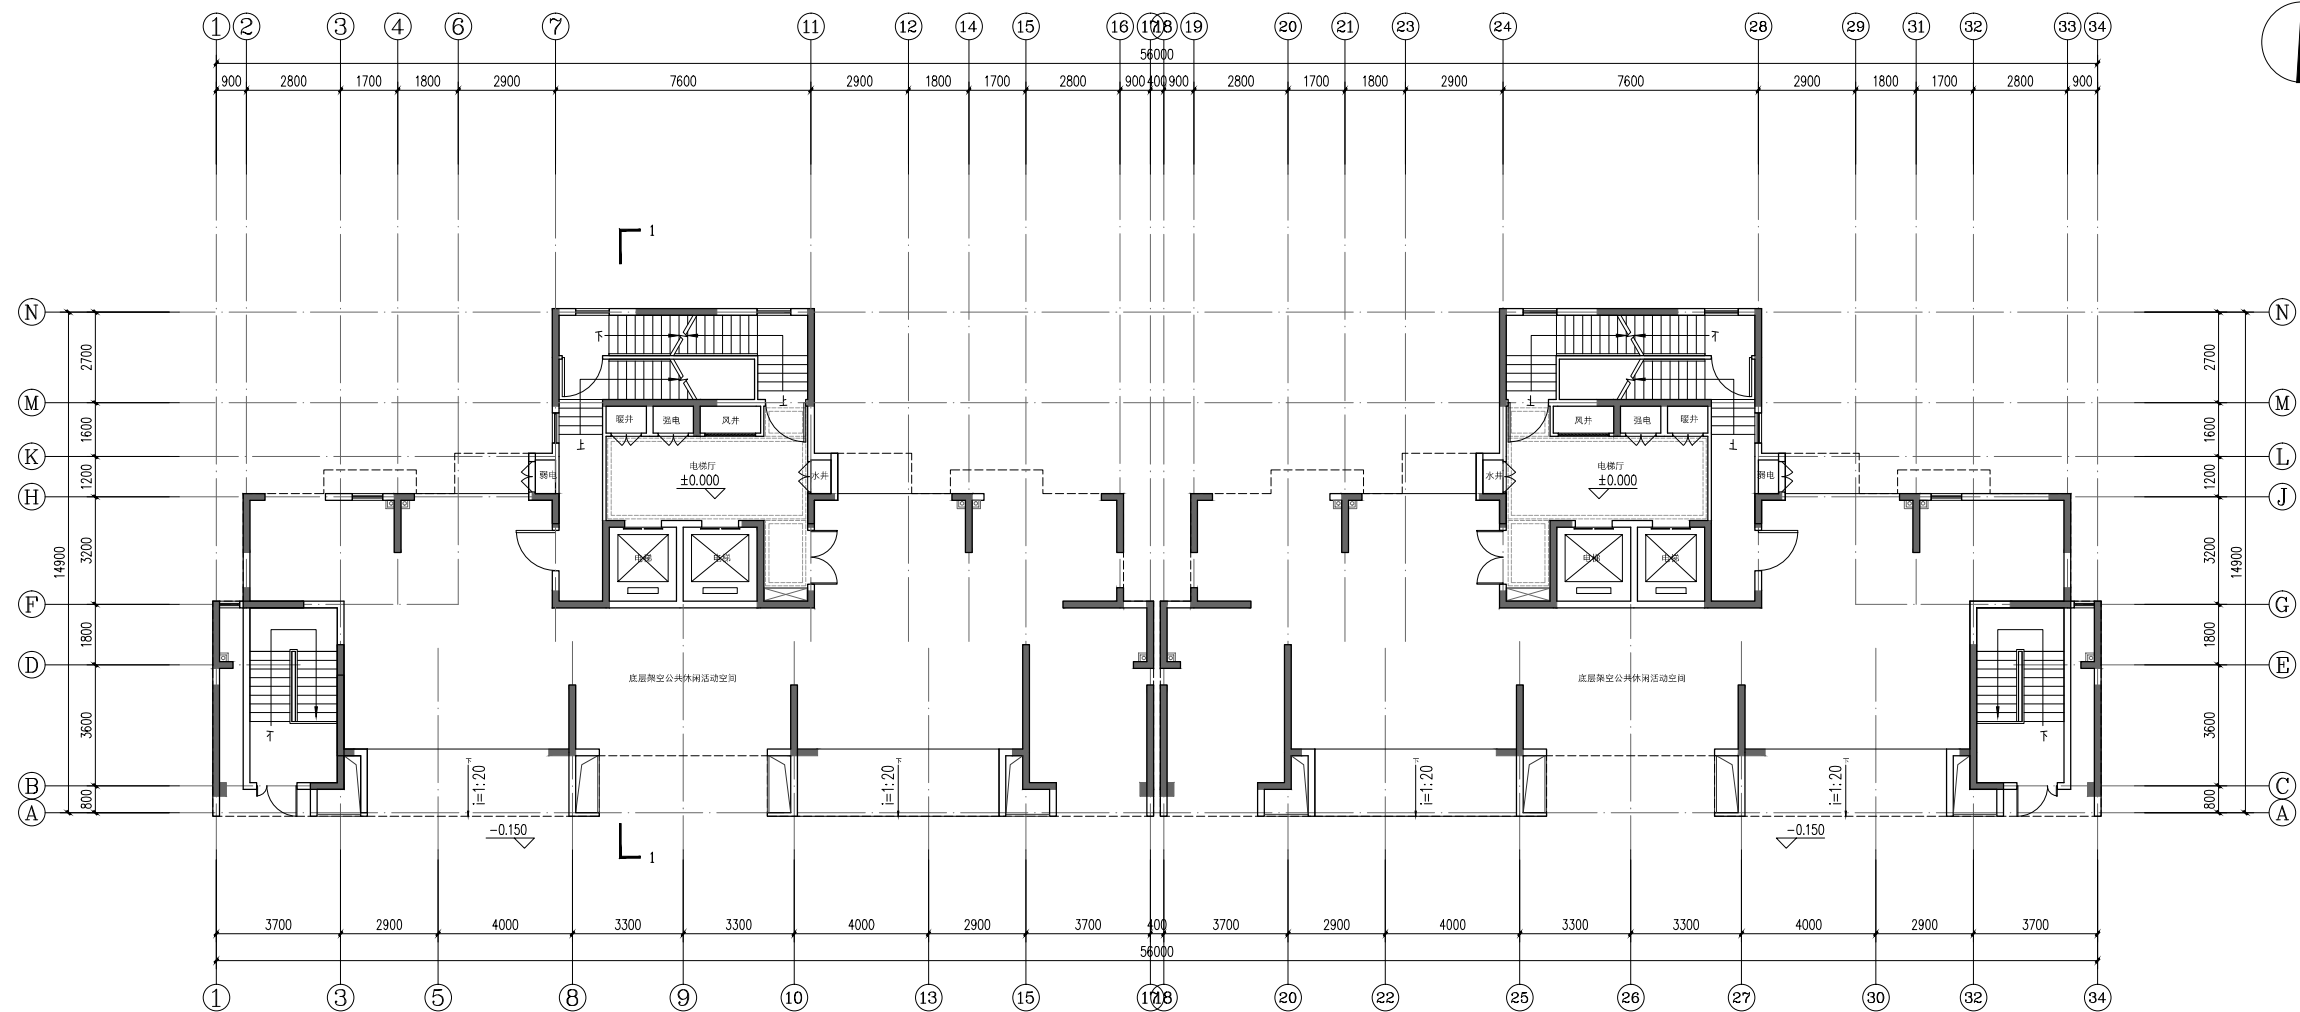


一层平面图 1:100 本层建筑面积: 148.60m<sup>2</sup>

项目名称 Project		丹尼斯汉新锦园																						
业 主 Client		洛阳汉新置业有限公司																						
制图索引 Map Index																								
出图记录 Issue Record		<table border="1"> <thead> <tr> <th>版次</th> <th>日期</th> <th>设计</th> </tr> </thead> <tbody> <tr> <td>1</td> <td></td> <td></td> </tr> <tr> <td>2</td> <td></td> <td></td> </tr> <tr> <td>3</td> <td></td> <td></td> </tr> <tr> <td>4</td> <td></td> <td></td> </tr> <tr> <td>5</td> <td></td> <td></td> </tr> <tr> <td>6</td> <td></td> <td></td> </tr> </tbody> </table>		版次	日期	设计	1			2			3			4			5			6		
版次	日期	设计																						
1																								
2																								
3																								
4																								
5																								
6																								
比 例 Scale		1:100																						
<b>TIANHUA 天华</b> www.thape.com 上海天华建筑设计有限公司 Tian Hua Architecture, Planning & Engineering Limited. 上海 上海市长宁区虹桥路1800号 嘉丰国际大厦27楼 设计证书 License No. 271-1800-Dongchuan West Rd. Shanghai 200251-PRC A231002114 所有施工图盖章均须加盖本公司公章方能有效为有效施工图																								
审 定 Approved		审 核 Approved by																						
设计总负责 Project Director		专业负责人 Specialist In-charge																						
校 对 Checked by		设计 Designed by																						
制 图 Drawn by		会 签 Confirmed by																						
建 筑 Architecture		强 电 Mech. Elec.																						
结 构 Structure		弱 电 Telecom																						
给 排 水 MS&P		暖 通 HVAC																						
燃 气 Gas		动 力 Dynamics																						
室 内 Interior		景 观 Landscape																						
项目编号 Project No.		设计类别 Category																						
专 业 Discipline		设计阶段 Issue																						
设计子项 Project Sub-item	2#楼																							
图纸名称 Drawing Title	一层平面图																							
日 期 Date																								
图纸编号 Drawing No.																								

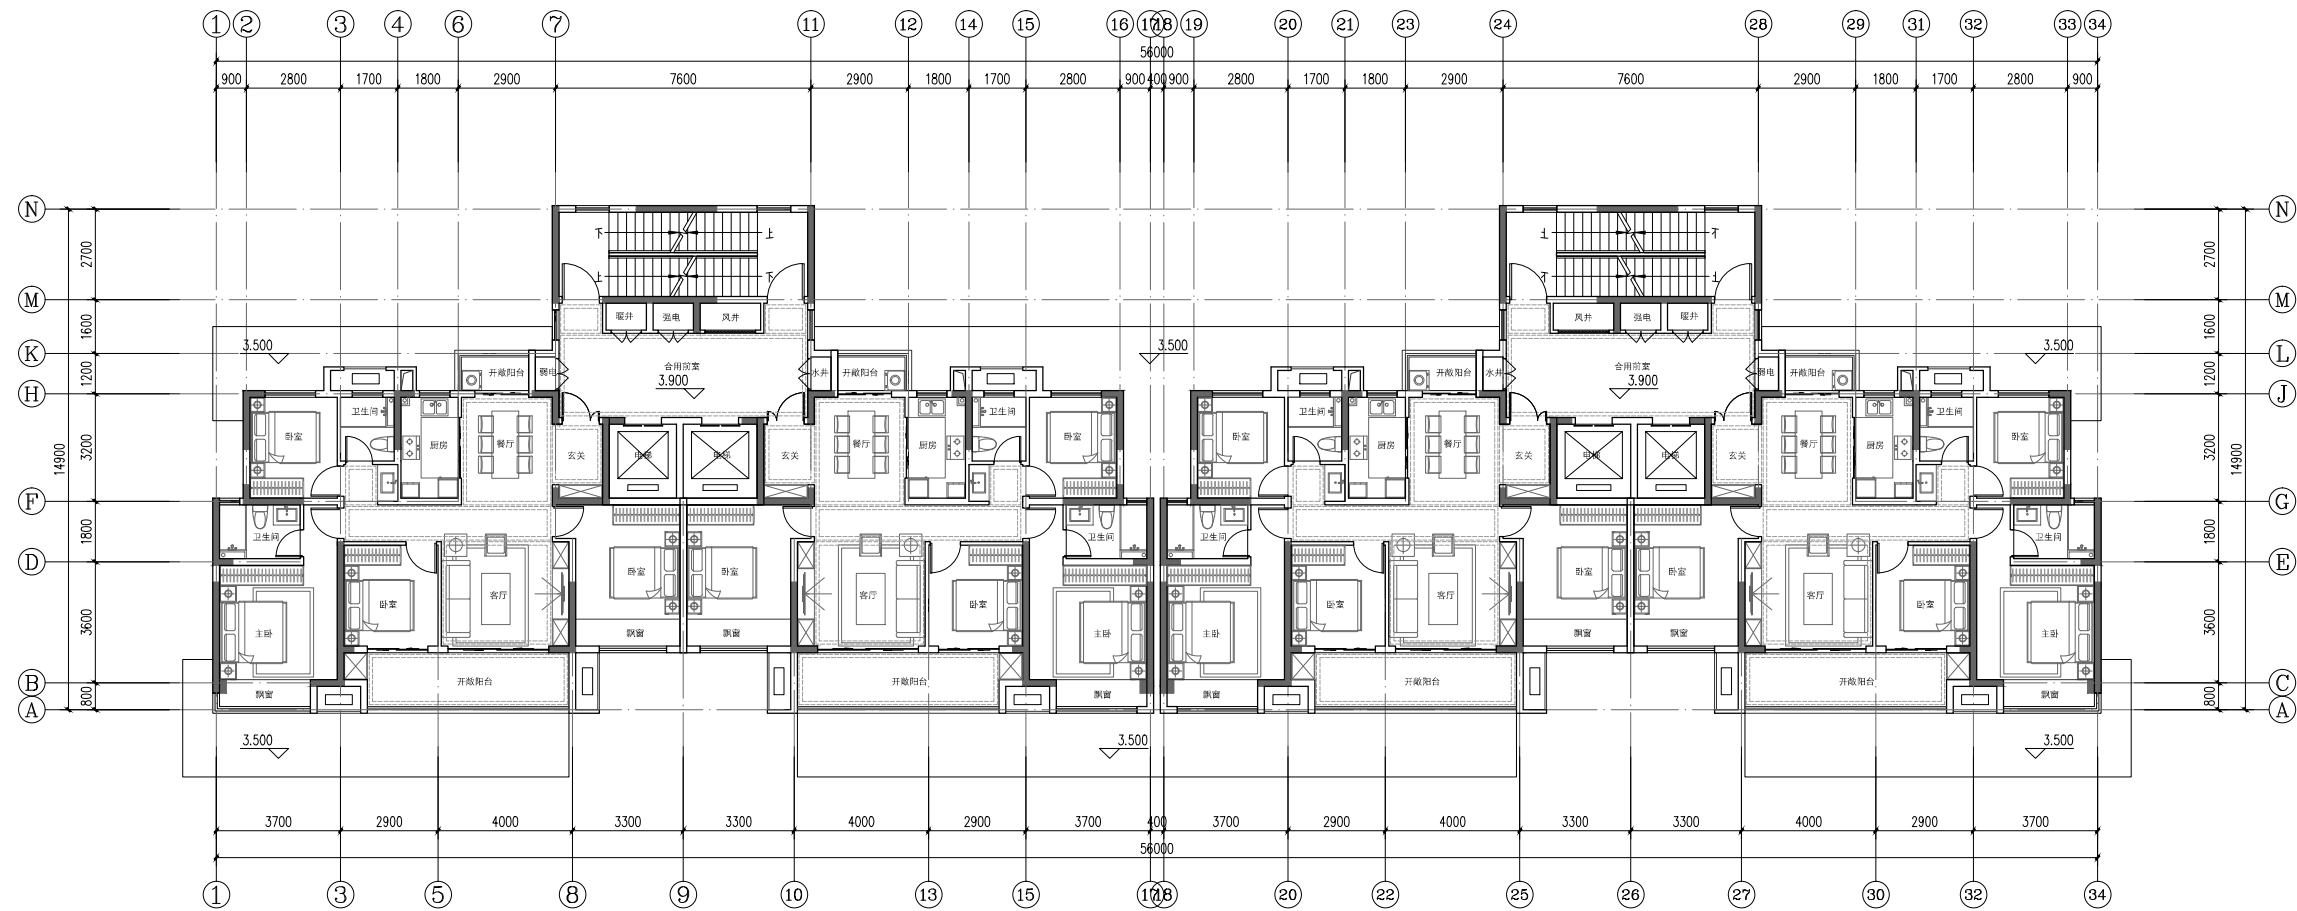


二层平面图 1:100 本层建筑面积: 560.59m<sup>2</sup>

项目名称 Project		丹尼斯汉新锦园	
业 主 Client		洛阳汉新置业有限公司	
例图索引 Map/Index	
出图记录 Issue Record		<table border="1"> <thead> <tr> <th>版次</th> <th>日期</th> <th>设计</th> </tr> </thead> <tbody> <tr> <td>1</td> <td></td> <td></td> </tr> <tr> <td>2</td> <td></td> <td></td> </tr> <tr> <td>3</td> <td></td> <td></td> </tr> <tr> <td>4</td> <td></td> <td></td> </tr> <tr> <td>5</td> <td></td> <td></td> </tr> <tr> <td>6</td> <td></td> <td></td> </tr> <tr> <td>7</td> <td></td> <td></td> </tr> <tr> <td>8</td> <td></td> <td></td> </tr> <tr> <td>9</td> <td></td> <td></td> </tr> <tr> <td>10</td> <td></td> <td></td> </tr> <tr> <td>11</td> <td></td> <td></td> </tr> <tr> <td>12</td> <td></td> <td></td> </tr> <tr> <td>13</td> <td></td> <td></td> </tr> <tr> <td>14</td> <td></td> <td></td> </tr> <tr> <td>15</td> <td></td> <td></td> </tr> <tr> <td>16</td> <td></td> <td></td> </tr> <tr> <td>17</td> <td></td> <td></td> </tr> <tr> <td>18</td> <td></td> <td></td> </tr> <tr> <td>19</td> <td></td> <td></td> </tr> <tr> <td>20</td> <td></td> <td></td> </tr> <tr> <td>21</td> <td></td> <td></td> </tr> <tr> <td>22</td> <td></td> <td></td> </tr> <tr> <td>23</td> <td></td> <td></td> </tr> <tr> <td>24</td> <td></td> <td></td> </tr> <tr> <td>25</td> <td></td> <td></td> </tr> <tr> <td>26</td> <td></td> <td></td> </tr> <tr> <td>27</td> <td></td> <td></td> </tr> <tr> <td>28</td> <td></td> <td></td> </tr> <tr> <td>29</td> <td></td> <td></td> </tr> <tr> <td>30</td> <td></td> <td></td> </tr> <tr> <td>31</td> <td></td> <td></td> </tr> <tr> <td>32</td> <td></td> <td></td> </tr> <tr> <td>33</td> <td></td> <td></td> </tr> <tr> <td>34</td> <td></td> <td></td> </tr> </tbody> </table>		版次	日期	设计	1			2			
版次	日期	设计	
1	
2	
比 例 Scale		1:100	
<b>TIANHUA 天华</b> www.thape.com <b>上海天华建筑设计有限公司</b> Tian Hua Architecture Planning & Engineering Limited. 上海 上海市长宁区虹桥路1800号 上海环球大厦27楼 设计证书号: 100000114 27F, 1800 Zhongyuan West Rd., Shanghai 200235, PRC. A231002114 所有施工图盖章均须加盖本公司公章方能有效为有效施工图	
审 定 Approved	
审 核 Approved	
设计总负责 Project Director	
专业负责人 Specialist In-charge	
校 对 Checked by	
设 计 Designed by	
例 图 Drawn by	
会 签 Confirmed by	
建 筑 Architecture		强 电 Mech. Elec.	
结 构 Structure		弱 电 Telecom	
给 排 水 MSD		暖 通 HVAC	
燃 气 Gas		动 力 Dynamics	
室 内 Interior		景 观 Landscape	
项 目 编 号 Project No.		设 计 类 别 Category	
专 业 Discipline		设 计 阶 段 Issue	
设计子项 Project Sub-item	2#楼	
图 纸 名 称 Drawing Title	二层平面图	
日 期 Date	
图 纸 编 号 Drawing No.	

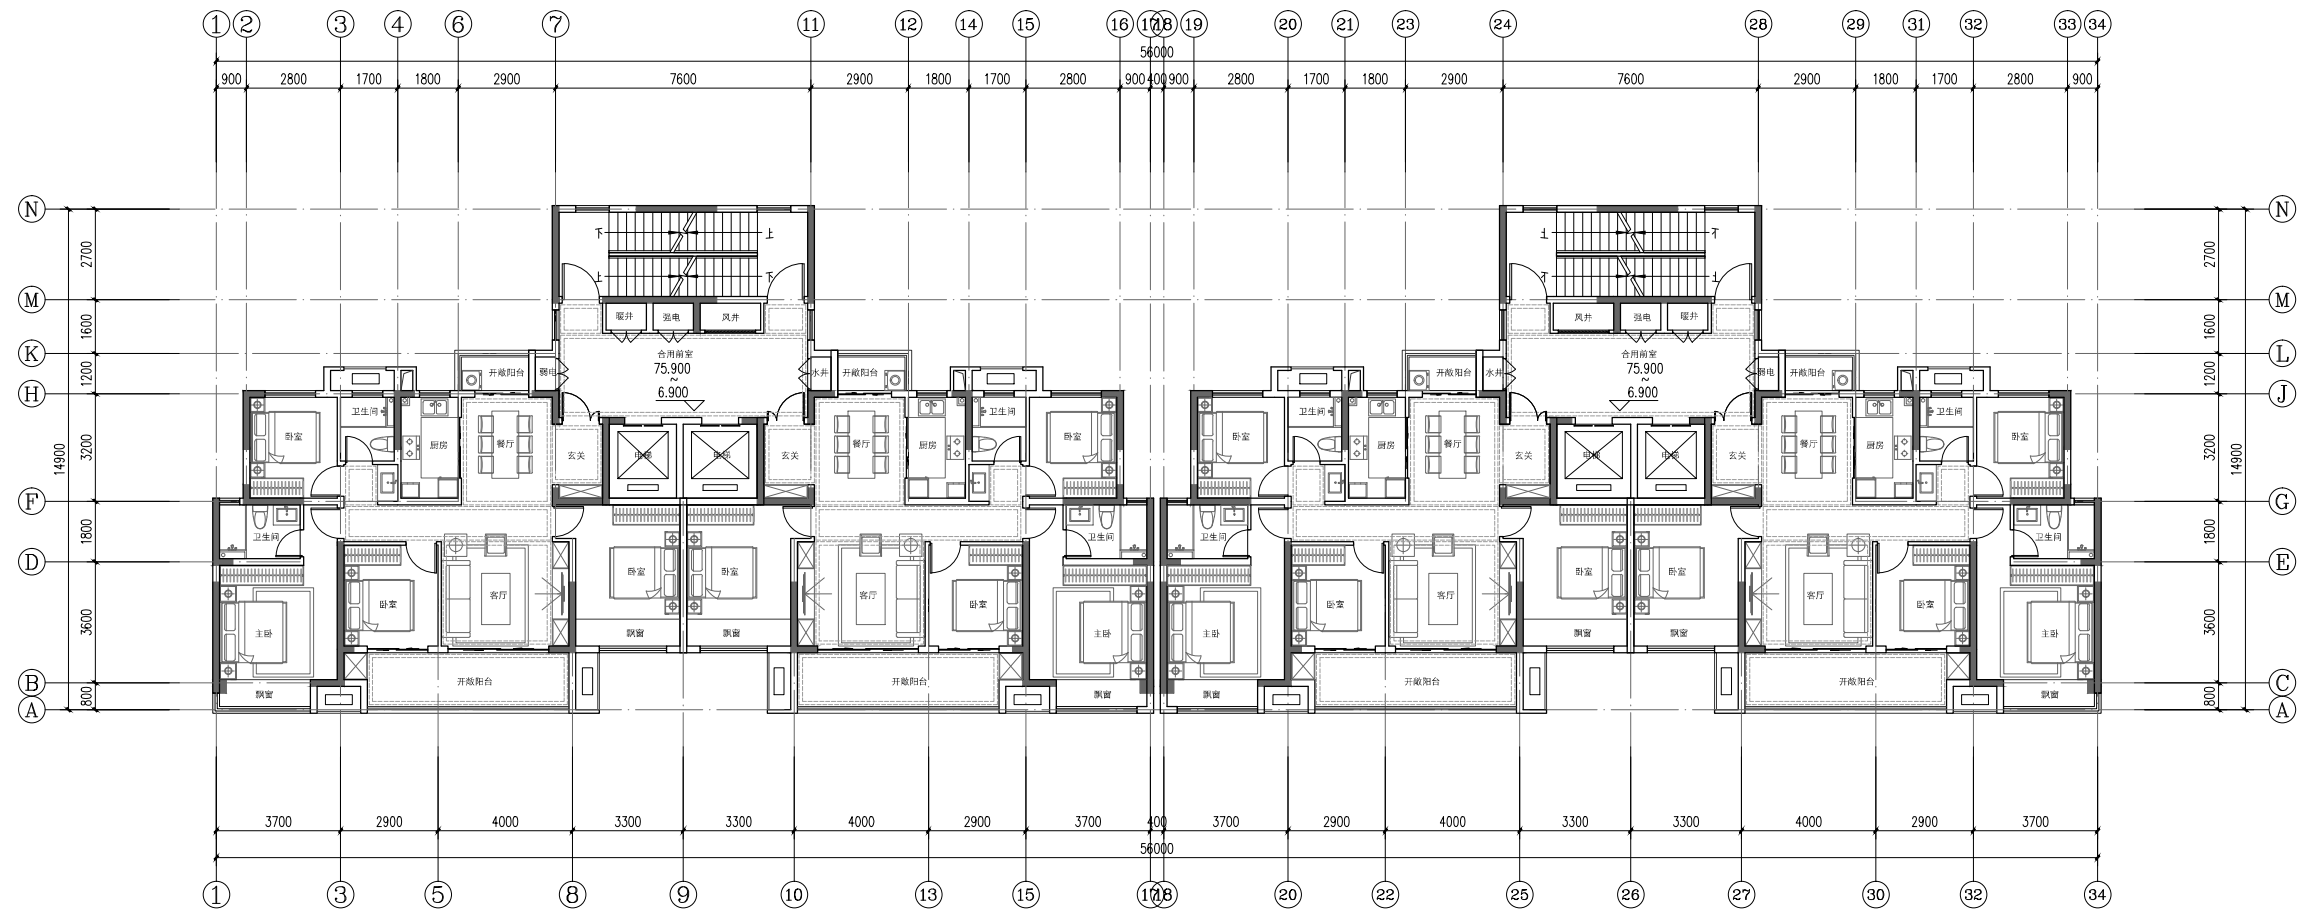


标准层平面图 1:100 本层建筑面积: 560.59m²

项目名称 Project		丹尼斯汉新锦园																			
业 主 Client		洛阳汉新置业有限公司																			
例图索引 Map/Index																					
出图记录 Issue Record		<table border="1"> <thead> <tr> <th>版次</th> <th>日期</th> <th>设计</th> </tr> </thead> <tbody> <tr><td> </td><td> </td><td> </td></tr> <tr><td> </td><td> </td><td> </td></tr> <tr><td> </td><td> </td><td> </td></tr> <tr><td> </td><td> </td><td> </td></tr> <tr><td> </td><td> </td><td> </td></tr> </tbody> </table>		版次	日期	设计															
版次	日期	设计																			
比 例 Scale		1:100																			
<b>TIANHUA 天华</b>																					
www.thape.com																					
上海天华建筑设计有限公司																					
Tian Hua Architecture Planning & Engineering Limited																					
上海 上海市长宁区虹桥路1800号 上海环球大厦27楼 设计证书 License No. 271-1800-Dongchuan West Rd. Shanghai 200235-PRC A231002114 所有施工用图须经加盖本公司施工用图章方为有效施工图																					
审 定 Approved																					
审 核 Approved																					
设计总负责 Project Director																					
专业负责人 Special In-charge																					
校 对 Checked by																					
设 计 Designed by																					
例 图 Drawn by																					
会 签 Confirmed by																					
建 筑 Architecture		强 电 Electrical																			
结 构 Structure		弱 电 Telecom																			
给 排 水 MSD		暖 通 HVAC																			
燃 气 Gas		动 力 Dynamics																			
室 内 Interior		景 观 Landscape																			
项目编号 Project No.		设计类别 Category																			
专 业 Discipline		设计阶段 Issue																			
设计子项 Project Sub-item	2#楼																				
图 纸 名 称 Drawing Title	标准层平面图																				
日 期 Date																					
图 纸 编 号 Drawing No.																					

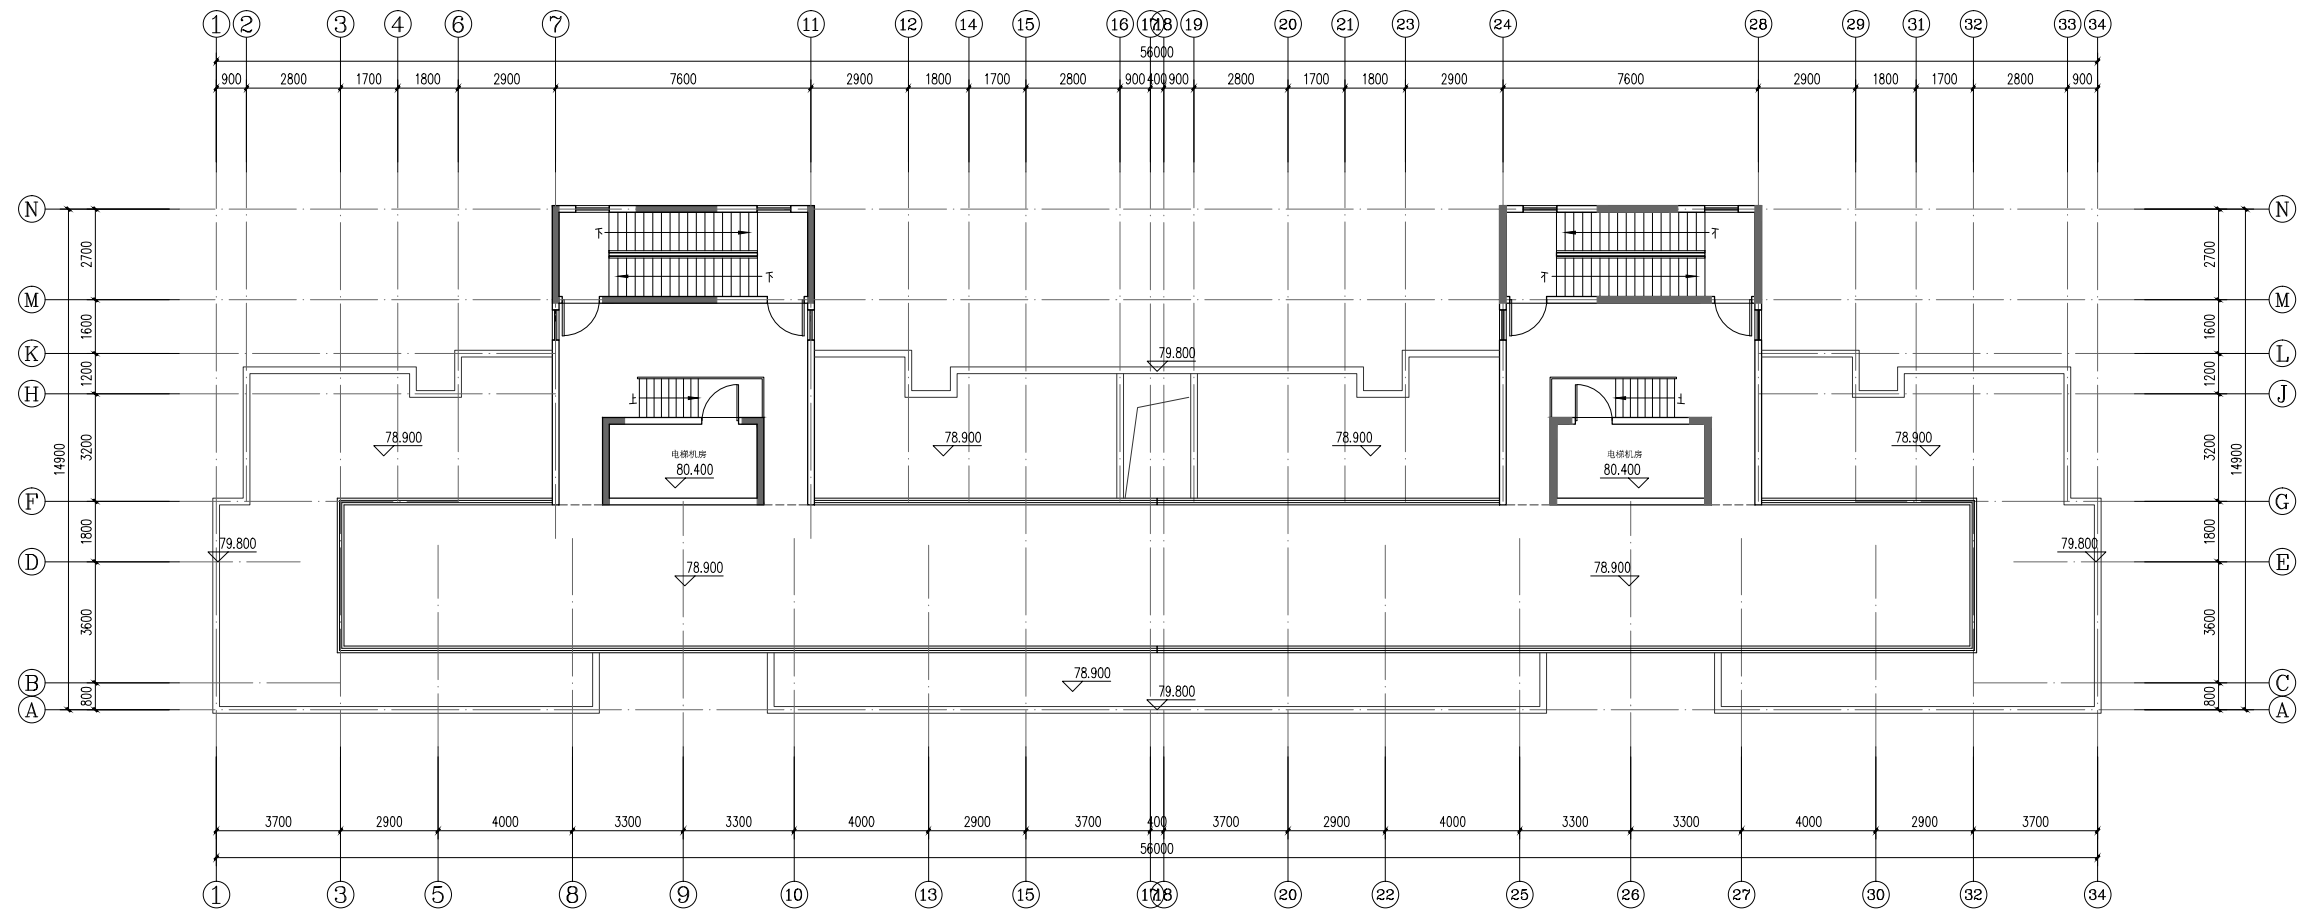

机房层平面图 1:100 本层建筑面积: 76.09m²

项目名称 Project		丹尼斯汉新锦园																			
业 主 Client		洛阳汉新置业有限公司																			
例图索引 Reference																					
出图记录 Issue Record		<table border="1"> <thead> <tr> <th>版次</th> <th>日期</th> <th>设计</th> </tr> </thead> <tbody> <tr><td> </td><td> </td><td> </td></tr> <tr><td> </td><td> </td><td> </td></tr> <tr><td> </td><td> </td><td> </td></tr> <tr><td> </td><td> </td><td> </td></tr> <tr><td> </td><td> </td><td> </td></tr> </tbody> </table>		版次	日期	设计															
版次	日期	设计																			
比 例 Scale		1:100																			
		www.thape.com <b>上海天华建筑设计有限公司</b> Tian Hua Architecture, Planning & Engineering Limited. 上海 上海市长宁区虹桥路1800号 嘉丰国际大厦27楼 设计证书 License No. 271-1800-Dongchuan West Rd. Shanghai 200235.PRC A231002114 所有施工图盖章均须加盖本公司施工专用章方为有效施工图																			
审 定 Approved		审 核 Approved																			
设计总负责 Project Director		专业负责人 Discipline In-charge																			
校 对 Checked by		设 计 Designed by																			
例 图 Drawn by		会 签 Confirmed by																			
建 筑 Architecture		强 电 Mech/Elec																			
结 构 Structure		弱 电 Telecom																			
给 排 水 MSD		暖 通 HVAC																			
燃 气 Gas		动 力 Dynamics																			
室 内 Interior		景 观 Landscape																			
项目编号 Project No.		设计类别 Category																			
专 业 Discipline		设计阶段 Issue																			
设计子项 Project Sub-item	2#楼																				
图纸名称 Drawing Title	机房层平面图																				
日 期 Date																					
图纸编号 Drawing No.																					

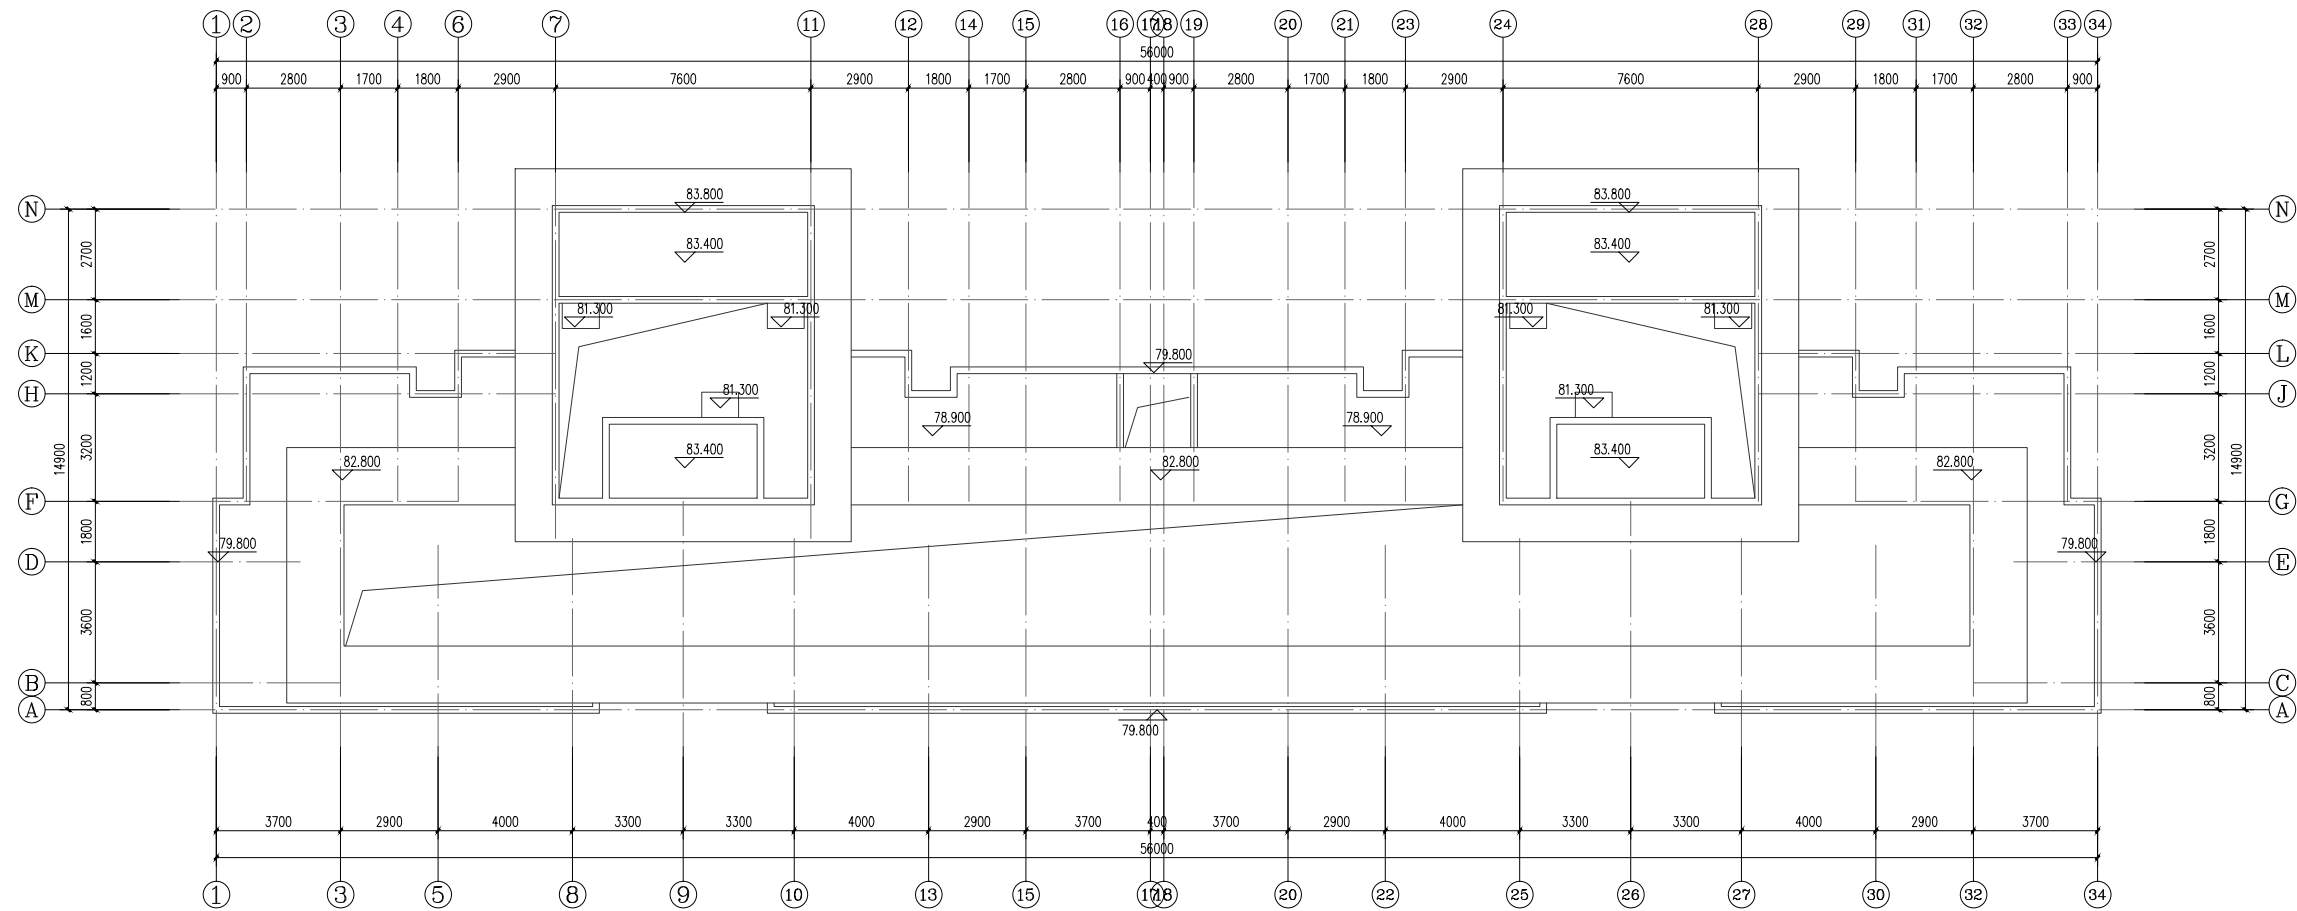

屋顶层平面图 1:100

项目名称 Project		丹尼斯汉新锦园																			
业主 Client		洛阳汉新置业有限公司																			
例图索引 Reference																					
出图记录 Issue History		<table border="1"> <thead> <tr> <th>版次 Issue</th> <th>日期 Date</th> <th>设计 Design</th> </tr> </thead> <tbody> <tr><td> </td><td> </td><td> </td></tr> <tr><td> </td><td> </td><td> </td></tr> <tr><td> </td><td> </td><td> </td></tr> <tr><td> </td><td> </td><td> </td></tr> <tr><td> </td><td> </td><td> </td></tr> </tbody> </table>		版次 Issue	日期 Date	设计 Design															
版次 Issue	日期 Date	设计 Design																			
比例 Scale		1:100																			
<b>TIANHUA天华</b>																					
www.thape.com																					
上海天华建筑设计有限公司																					
Tian Hua Architecture, Planning & Engineering Limited																					
上海 上海市长宁区仙霞路1800号 嘉丰国际大厦27楼 设计证书 License No. 271-1800-Dongchuan West Rd. Shanghai 200235-PRC A231002114																					
所有施工前请仔细阅读本公司施工手册并签字有效施工前																					
审定 Approved																					
审核 Approved																					
设计总负责 Project Director																					
专业负责人 Discipline Incharge																					
校对 Checked by																					
设计 Designed by																					
制图 Drawn by																					
会签 Confirmed by																					
建筑 Architecture		强电 Electrical																			
结构 Structure		弱电 Telecom																			
给排水 MSD		暖通 HVAC																			
燃气 Gas		动力 Dynamics																			
室内 Interior		景观 Landscape																			
项目编号 Project No.		设计类别 Category																			
专业 Discipline		设计阶段 Issue																			
设计子项 Project Sub-item	2#楼																				
图纸名称 Drawing Title	屋顶层平面图																				
日期 Date																					
图纸编号 Drawing No.																					






项目名称  
Project

丹尼斯汉新锦园

业主  
Client

洛阳汉新置业有限公司

索引图  
Legend & Key

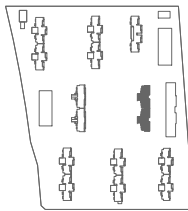

出图记录  
Issue Notes

版次/Rev.	日期/Date	设计/Designed by

比例  
Scale 1:100

**TIANHUA 天华**

www.tianhua.com

上海天华建筑设计有限公司

Tian Hua Architecture Planning & Engineering Limited

中国上海市中山西路1800号 兆丰环球大厦7楼 设计注册号 License No. 27118002 Zhongshan West Rd. Shanghai 200235 PRC A231002114

所有施工图蓝图均须盖本公司施工专用章后方可有效施工

所有施工图蓝图均须盖本公司施工专用章后方可有效施工

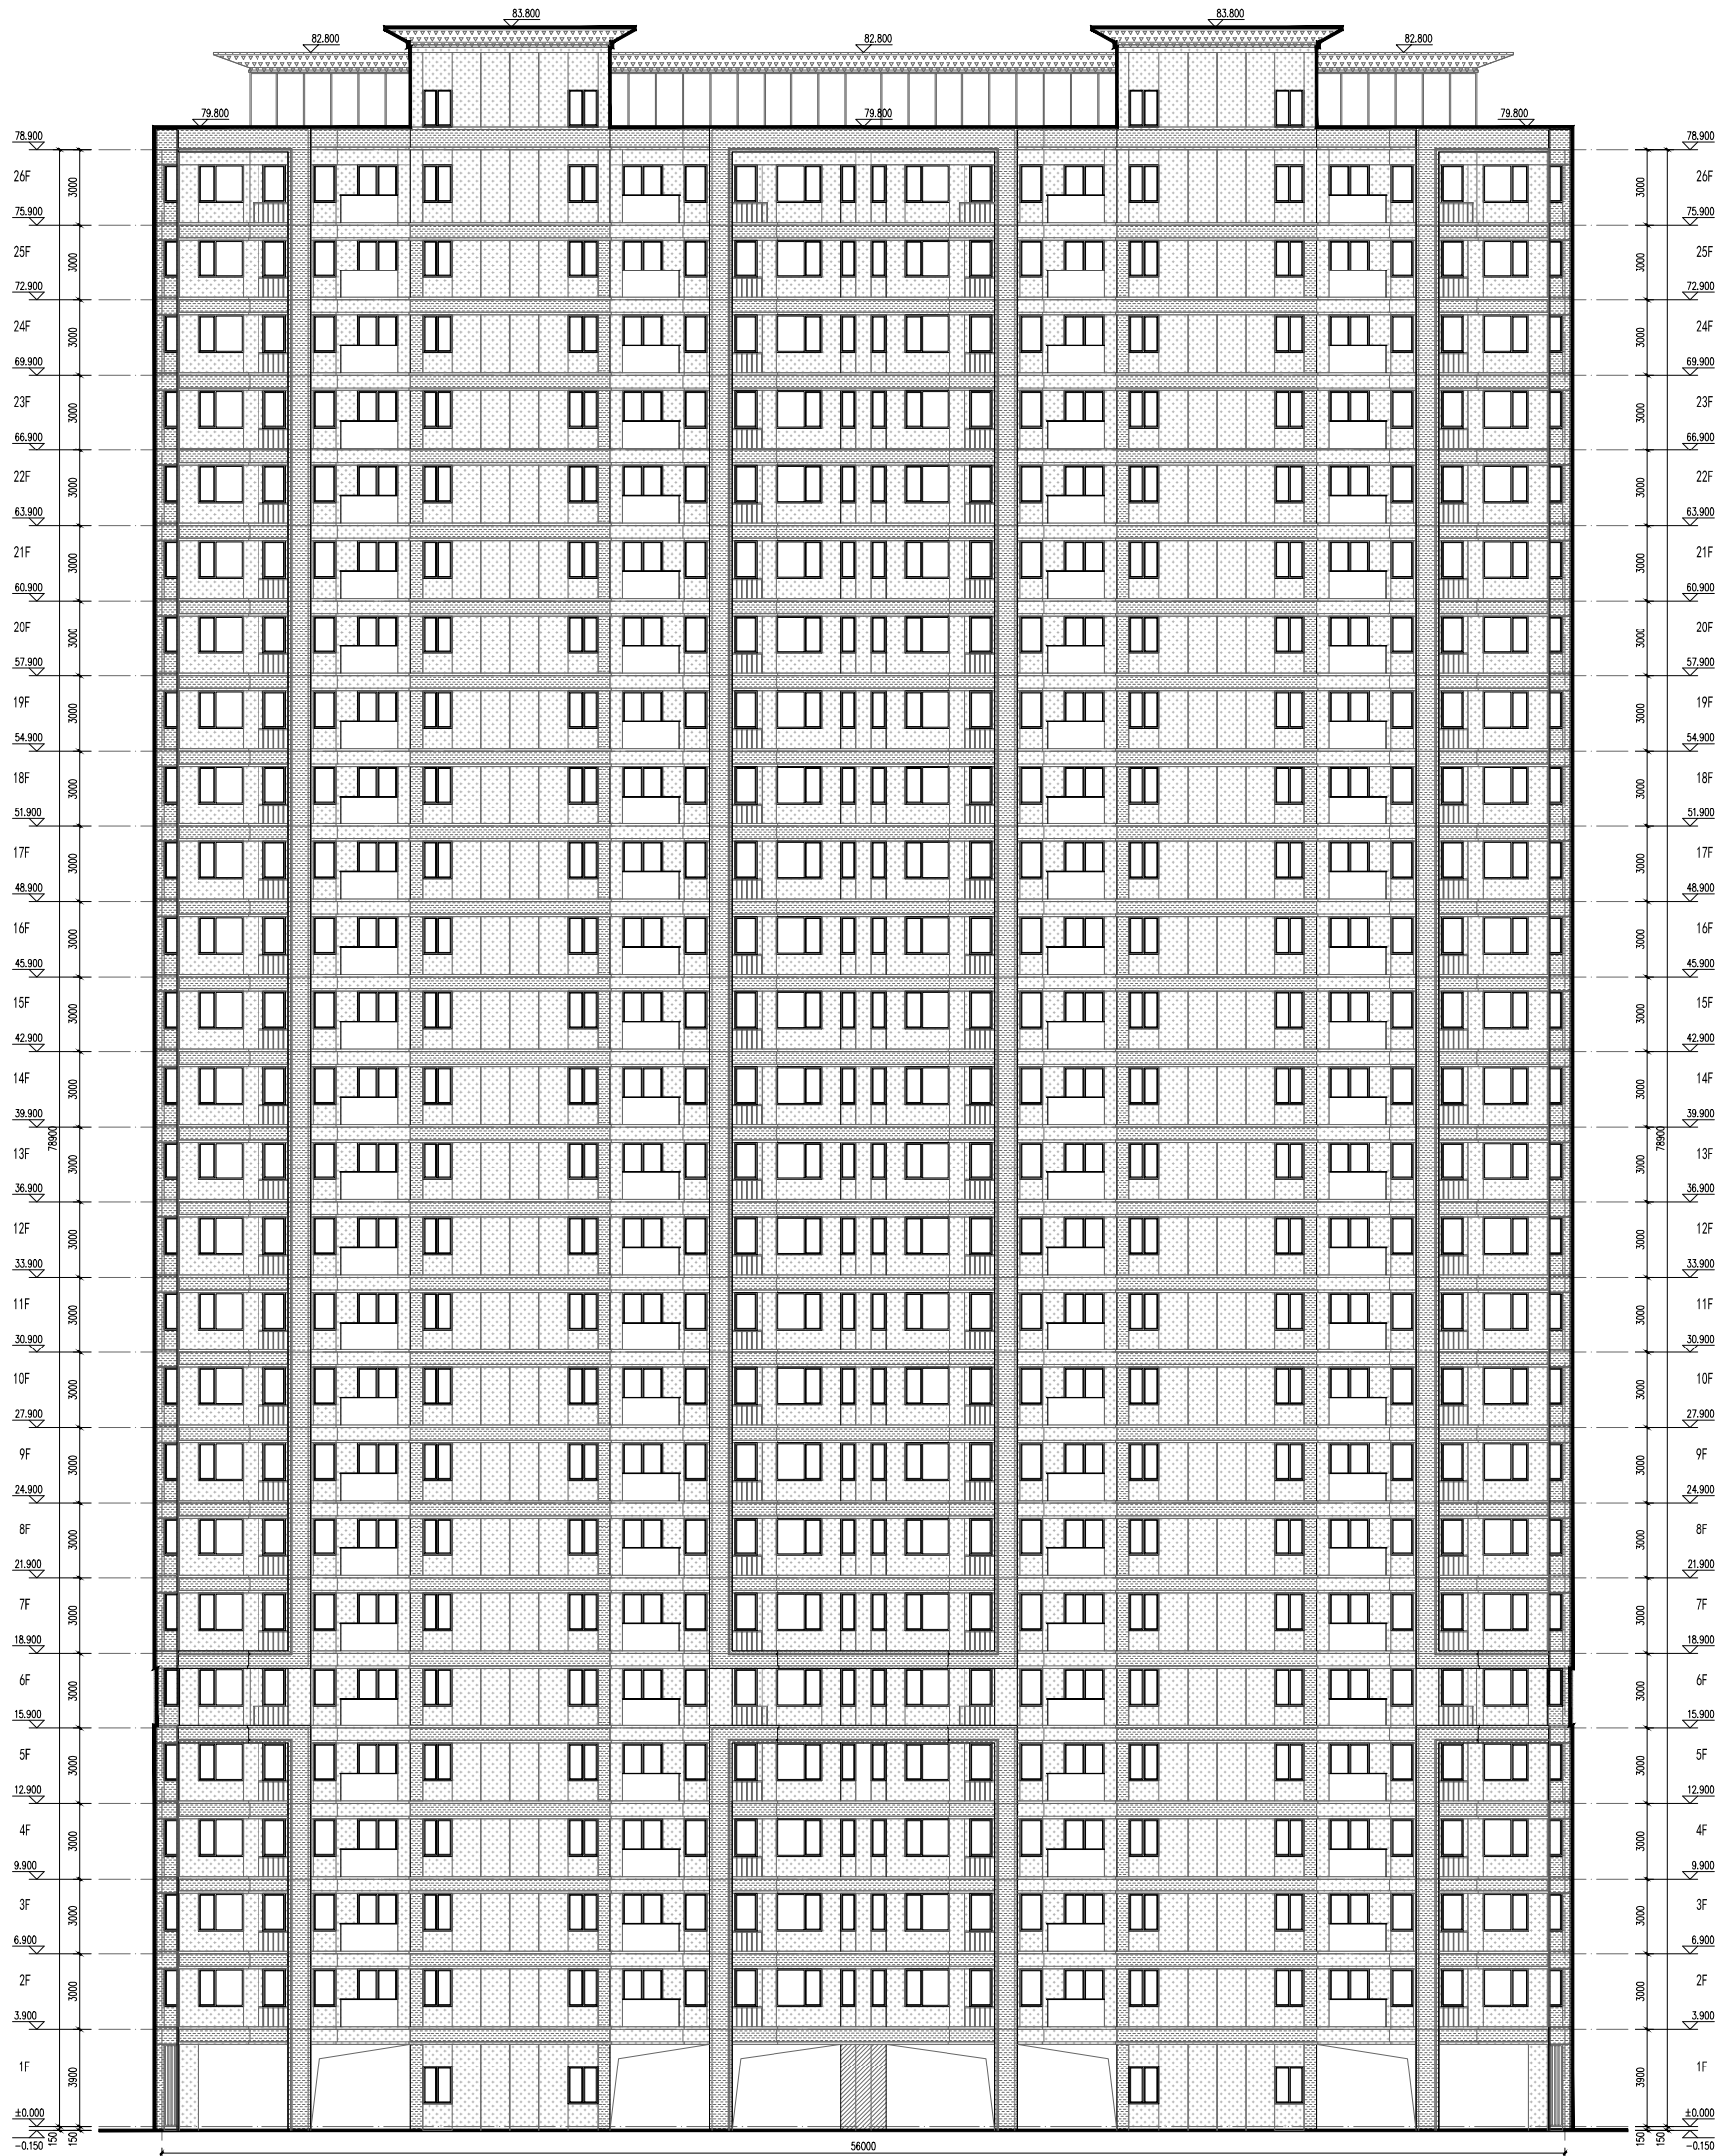

北立面图 1:100

- 图例:
- 米白色石材
  - 米白色铝板
  - 米白色岩彩漆
  - 中灰色岩彩漆
  - 中灰色铝板

项目编号  
Project No.

设计类别  
Category

设计阶段  
Status

专业  
Discipline

设计子项  
Project Sub-item

2#楼

图纸名称  
Drawing Title

北立面图

日期  
Date

图纸编号  
Drawing No.

