



一层平面图 1:100 本层建筑面积: 771.51m<sup>2</sup>

项目名称 Project Name		丹尼斯汉新锦园																			
业主 Client		洛阳汉新置业有限公司																			
例图索引 Legend																					
出图记录 Issue Record		<table border="1"> <thead> <tr> <th>版次 No.</th> <th>日期 Date</th> <th>设计 Designer</th> </tr> </thead> <tbody> <tr><td> </td><td> </td><td> </td></tr> <tr><td> </td><td> </td><td> </td></tr> <tr><td> </td><td> </td><td> </td></tr> <tr><td> </td><td> </td><td> </td></tr> <tr><td> </td><td> </td><td> </td></tr> </tbody> </table>		版次 No.	日期 Date	设计 Designer															
版次 No.	日期 Date	设计 Designer																			
比例 Scale		1:100																			
<b>TIANHUA 天华</b> <a href="http://www.thape.com">www.thape.com</a>		上海天华建筑设计有限公司 Tian Hua Architecture Planning & Engineering Limited 中国 上海市 中山南路100号 东本国际大厦10楼 设计中心 SHANGHAI J/F, 180 Zhongshan West Rd, Shanghai 200233, P.R.C. A231002114																			
所有施工图须经加盖公章并由项目负责人签字有效																					
审定 Approved																					
审核 Approved by																					
设计总负责 Project Director																					
专业负责人 Chief of Specialist																					
校对 Checked by																					
设计 Designed by																					
制图 Drawn by																					
会签 Checked by																					
建筑 Architecture	张电																				
结构 Structure																					
给排水 ME&P																					
燃气 Gas																					
暖通 HVAC																					
强弱电 Electrical																					
项目编号 Project No.		设计类别 Category																			
专业 Specialty		设计阶段 Stage																			
设计子项 Sub-Item			12#楼																		
图纸名称 Drawing Title			一层平面图																		
日期 Date																					
图纸编号 Drawing No.																					

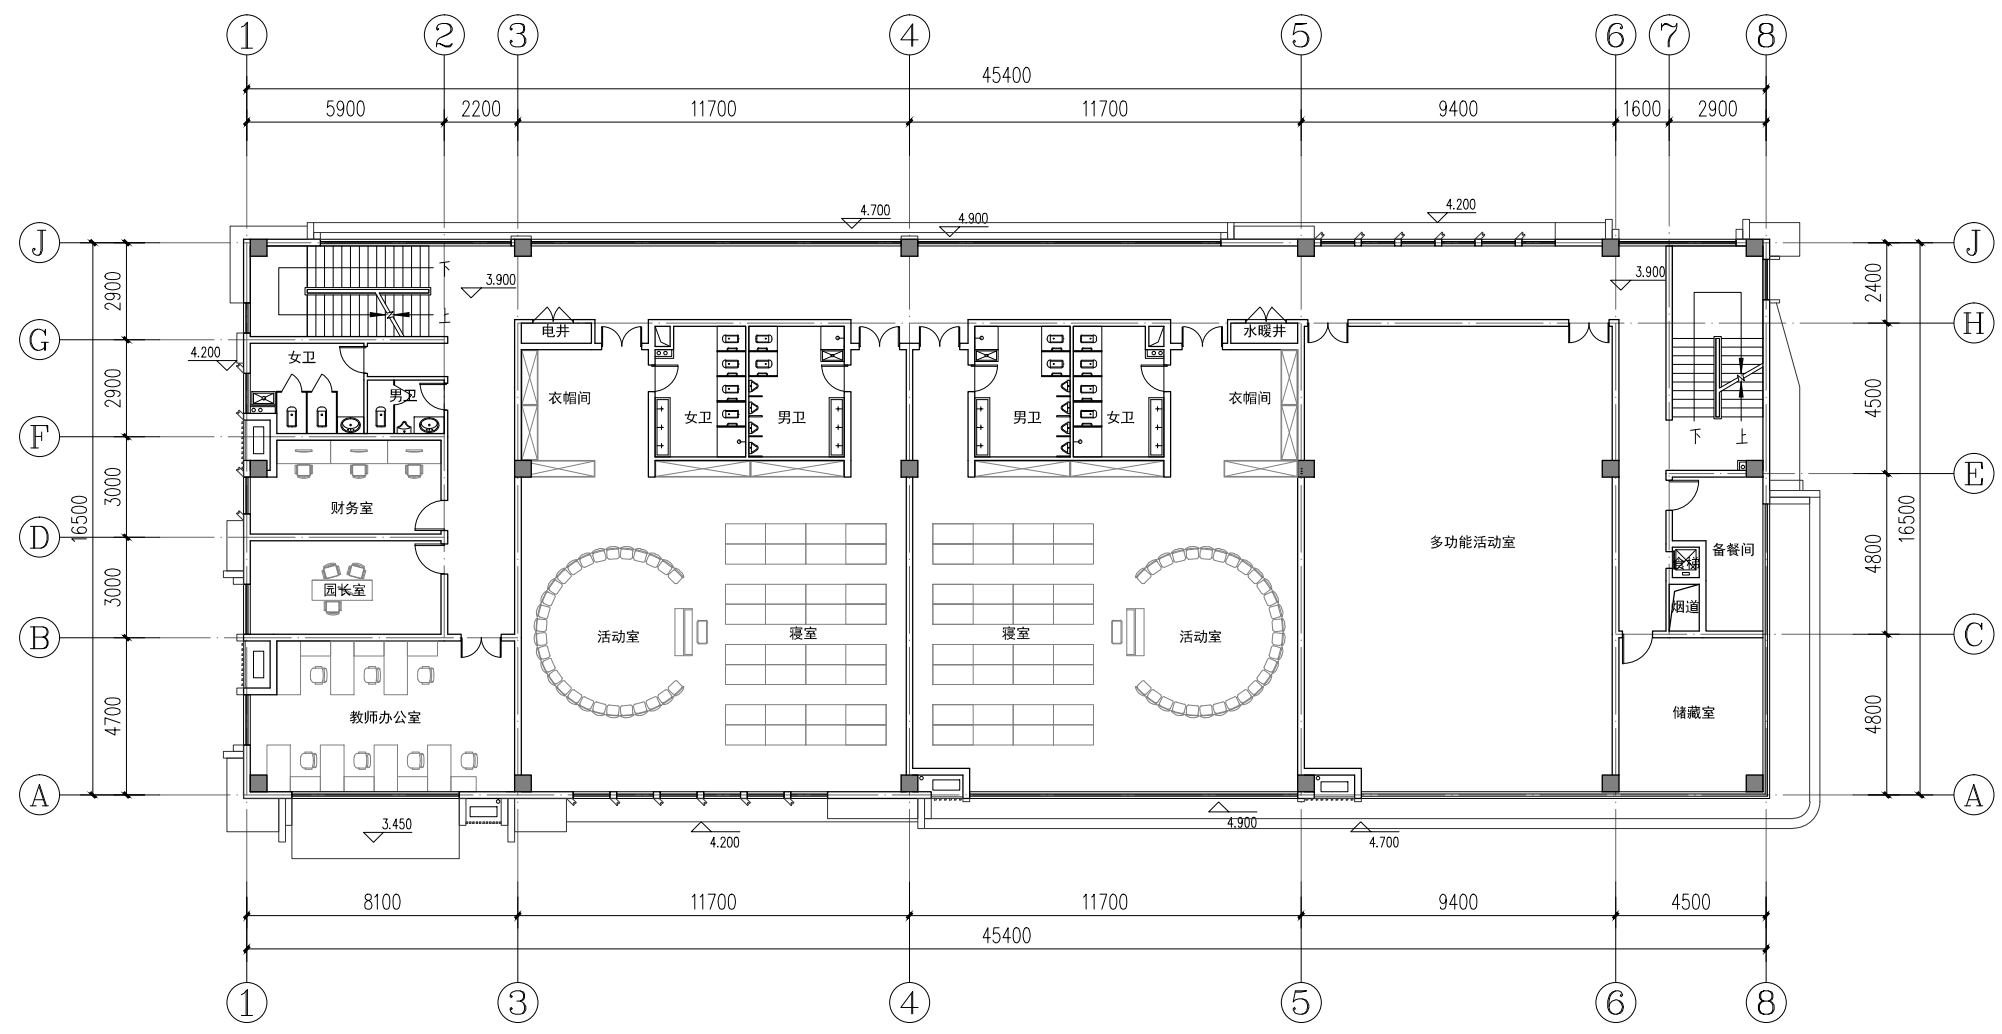


**二层平面图** 1:100 本层建筑面积: 771.51m<sup>2</sup>

项目名称 Project		丹尼斯汉新锦园																			
业主 Client		洛阳汉新置业有限公司																			
制图索引 Drawing Index																					
出图记录 Issue Record		<table border="1"> <thead> <tr> <th>版次 No.</th> <th>日期 Date</th> <th>设计 Designer</th> </tr> </thead> <tbody> <tr><td> </td><td> </td><td> </td></tr> <tr><td> </td><td> </td><td> </td></tr> <tr><td> </td><td> </td><td> </td></tr> <tr><td> </td><td> </td><td> </td></tr> <tr><td> </td><td> </td><td> </td></tr> </tbody> </table>		版次 No.	日期 Date	设计 Designer															
版次 No.	日期 Date	设计 Designer																			
比例 Scale		1:100																			
<b>TIANHUA 天华</b> <a href="http://www.thape.com">www.thape.com</a>		<b>上海天华建筑设计有限公司</b> Tian Hua Architecture Planning & Engineering Limited 中国 上海市 中山南路100号 东本楼A座10楼 设计总院 J10, 180 Zhongshan West Rd., Shanghai 200233, P.R.C. A231002114																			
所有施工图须经加盖公章并由项目负责人签字有效																					
审定 Approved																					
审核 Approved by																					
设计总负责 Project Director																					
专业负责人 Specialist in Charge																					
校对 Checked by																					
设计 Designed by																					
制图 Drawn by																					
会签 Checked by																					
建筑 Architecture		张电																			
结构 Structure		张电																			
给排水 ME&P		张电																			
燃气 Gas		张电																			
暖通 HVAC		张电																			
强弱电 Electrical		张电																			
项目编号 Project No.		设计类别 Category																			
专业 Discipline		设计阶段 Stage																			
设计子项 Sub-Item	12#楼																				
图名 Drawing Title	二层平面图																				
日期 Date																					
图号 Drawing No.																					

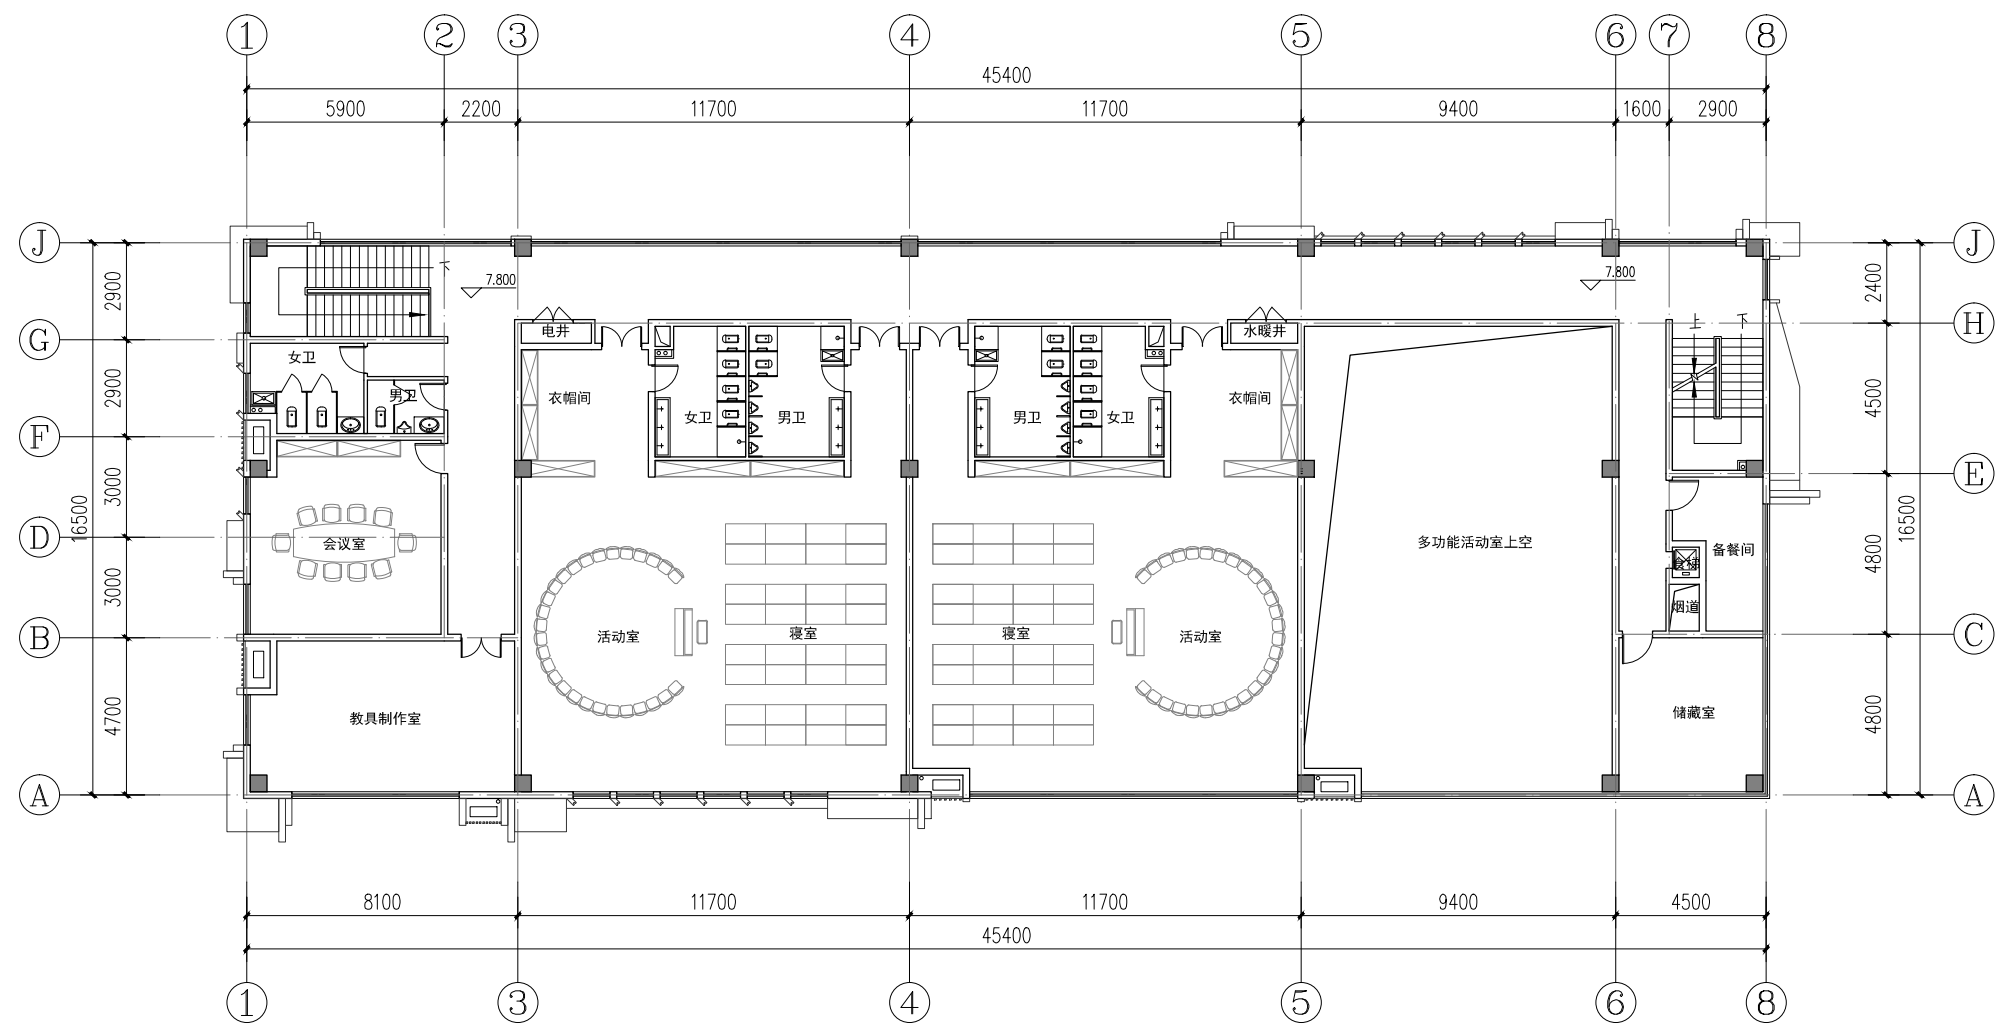


**三层平面图** 1:100 本层建筑面积: 644.23m<sup>2</sup>

项目名称 Project		丹尼斯汉新锦园																			
业主 Client		洛阳汉新置业有限公司																			
例图索引 Legend																					
出图记录 Issue Record		<table border="1"> <thead> <tr> <th>版次 No.</th> <th>日期 Date</th> <th>设计 Designer</th> </tr> </thead> <tbody> <tr><td> </td><td> </td><td> </td></tr> <tr><td> </td><td> </td><td> </td></tr> <tr><td> </td><td> </td><td> </td></tr> <tr><td> </td><td> </td><td> </td></tr> <tr><td> </td><td> </td><td> </td></tr> </tbody> </table>		版次 No.	日期 Date	设计 Designer															
版次 No.	日期 Date	设计 Designer																			
比例 Scale		1:100																			
<b>TIANHUA 天华</b> <a href="http://www.thape.com">www.thape.com</a>		上海天华建筑设计有限公司 Tian Hua Architecture Planning & Engineering Limited 中国 上海市 中山西路 100 号 东本楼 16 层 1601 室 1001100 Shanghai West Rd. Shanghai 200233 P.R.C. 设计证号: A231002114																			
所有施工图须经加盖本公司施工专用章后方为有效施工图																					
审定 Approved																					
审核 Approved by																					
设计总负责 Project director																					
专业负责人 Chief Architect																					
校对 Checked by																					
设计 Designed by																					
制图 Drawn by																					
会签 Checked by																					
建筑 Architecture		张 电																			
结构 Structure		张 电																			
给排水 ME&P		张 电																			
燃气 Gas		张 电																			
暖通 HVAC		张 电																			
强弱电 Electrical		张 电																			
项目编号 Project No.		设计类别 Category																			
专业 Discipline		设计阶段 Stage																			
设计子项 Sheet Sub-item	12#楼																				
图样名称 Drawing Title	三层平面图																				
日期 Date																					
图样编号 Drawing No.																					

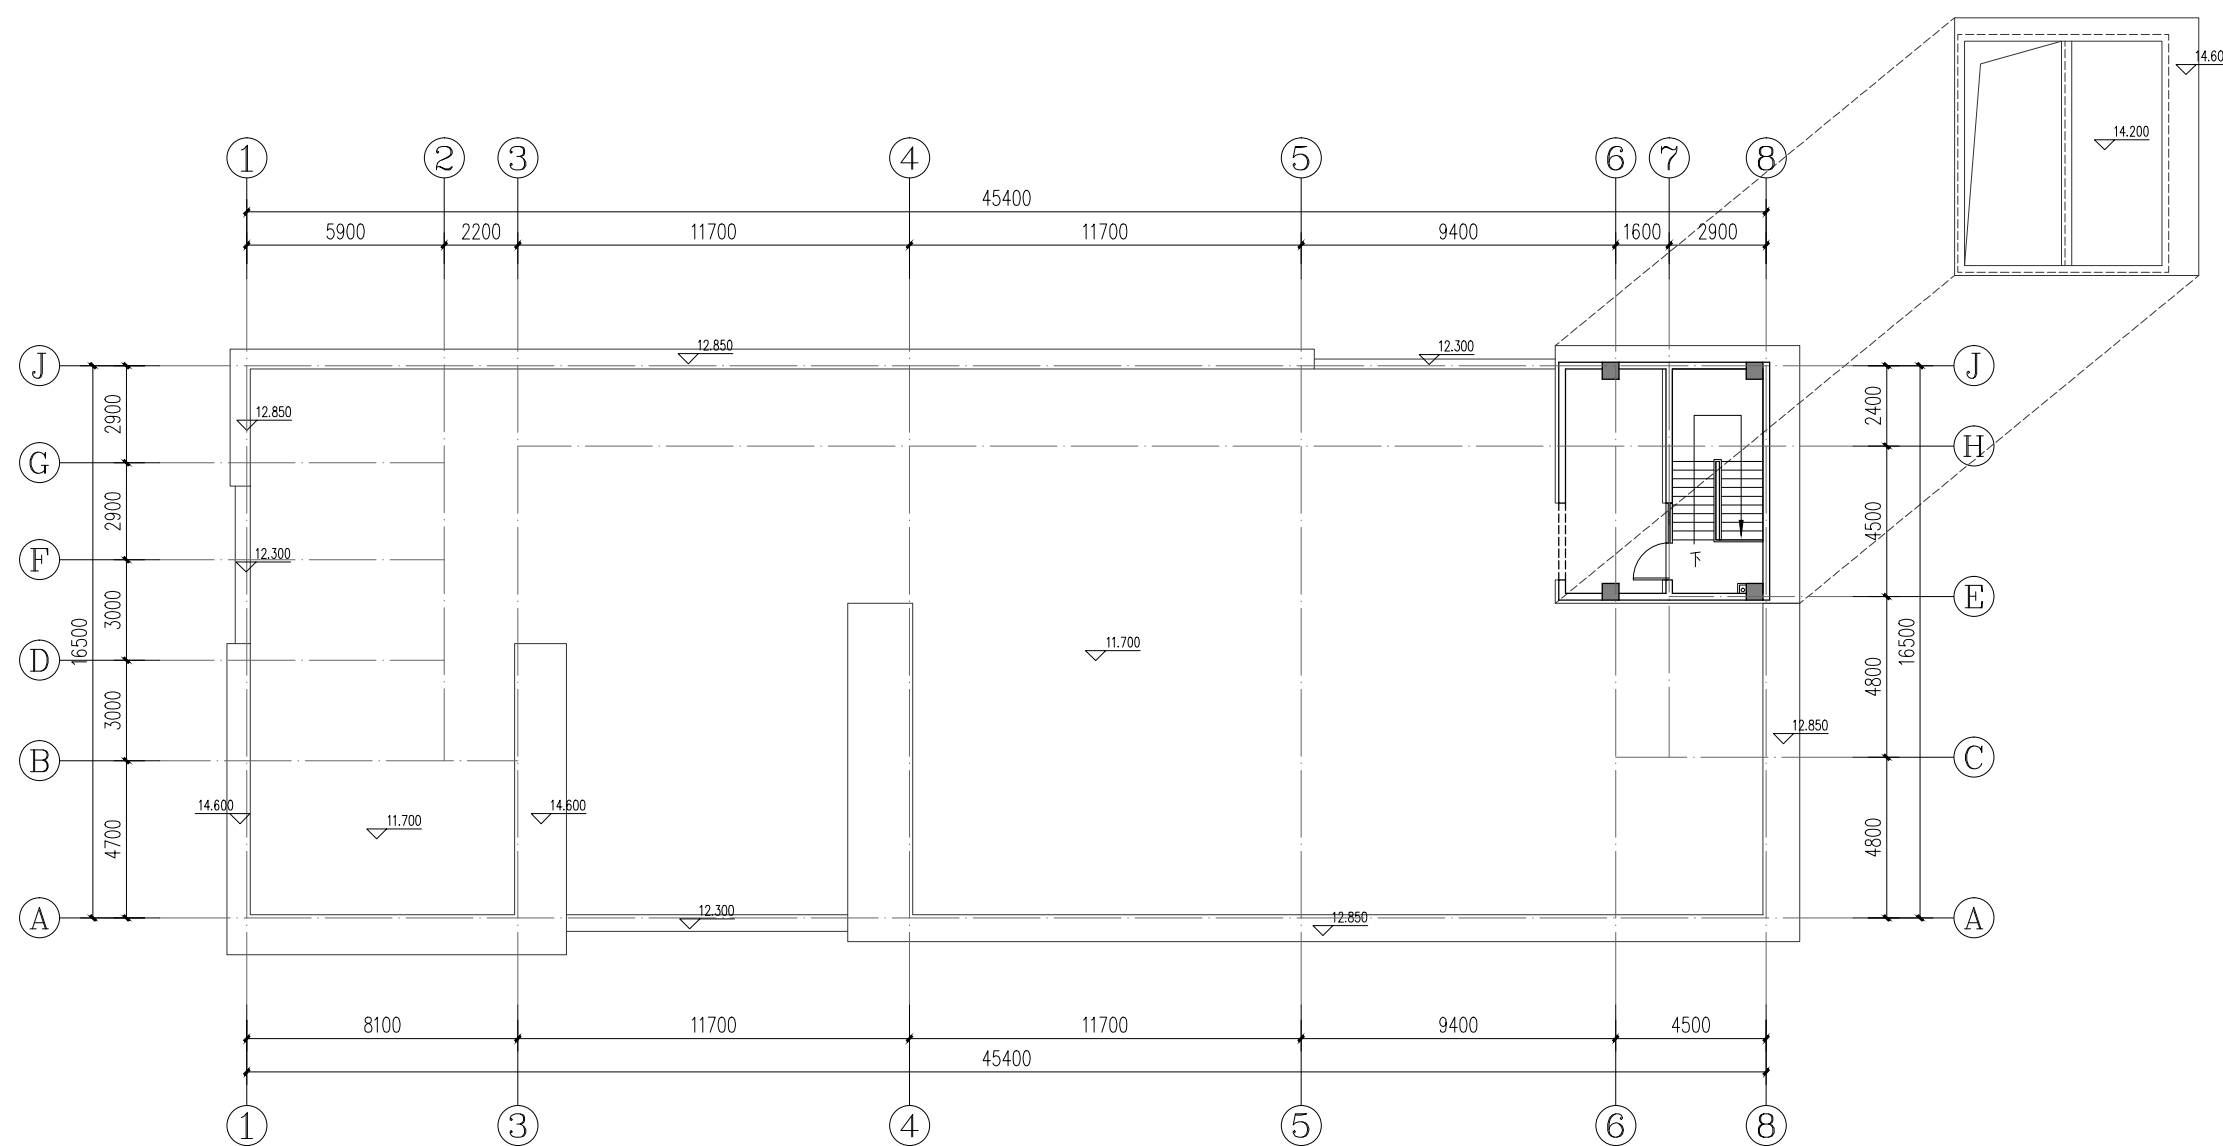


屋顶层平面图 1:100 本层建筑面积: 23.67m<sup>2</sup>

项目名称 Project Name		丹尼斯汉新锦园																			
业 主 Client		洛阳汉新置业有限公司																			
例图索引 Legend																					
出图记录 Issue Record		<table border="1"> <thead> <tr> <th>版次 No.</th> <th>日期 Date</th> <th>设计 Designer</th> </tr> </thead> <tbody> <tr><td>-</td><td>-</td><td>-</td></tr> <tr><td>-</td><td>-</td><td>-</td></tr> <tr><td>-</td><td>-</td><td>-</td></tr> <tr><td>-</td><td>-</td><td>-</td></tr> <tr><td>-</td><td>-</td><td>-</td></tr> </tbody> </table>		版次 No.	日期 Date	设计 Designer	-	-	-	-	-	-	-	-	-	-	-	-	-	-	-
版次 No.	日期 Date	设计 Designer																			
-	-	-																			
-	-	-																			
-	-	-																			
-	-	-																			
-	-	-																			
比 例 Scale		1:100																			
TIANHUA 天华		www.thape.com																			
上海天华建筑设计有限公司		Tian Hua Architecture Planning & Engineering Limited																			
中国 上海市 中山西路 1807 号 东本国际大厦 12 楼		中国 上海市 中山西路 1807 号 东本国际大厦 12 楼																			
J/F: 180 Zhongshan West Rd, Shanghai 200233, P.R.C.		A231002/114																			
所有施工图须经加盖本公司施工专用章后为有效施工图																					
审 定 Approved	-	-	-																		
审 核 Approved by	-	-	-																		
设计总负责 Project director	-	-	-																		
专业负责人 Specialist in Charge	-	-	-																		
校 对 Checked by	-	-	-																		
设 计 Designed by	-	-	-																		
制 图 Drawn by	-	-	-																		
会 签 Comments																					
建 筑 Architecture	-	强 电 Electrical	-																		
结 构 Structure	-	弱 电 Telecom	-																		
给 排 水 ME&P	-	暖 通 HVAC	-																		
燃 气 Gas	-	动 力 Dynamics	-																		
室 内 Interior	-	装 饰 Furniture	-																		
项 目 编 号 Project No.	-	设 计 类 别 Category	-																		
专 业 Discipline	-	设 计 阶 段 Stage	-																		
设 计 子 项 Sheet Sub-item	12#楼																				
图 纸 名 称 Drawing Title	屋顶层平面图																				
日 期 Date	-																				
图 纸 编 号 Drawing No.	-																				

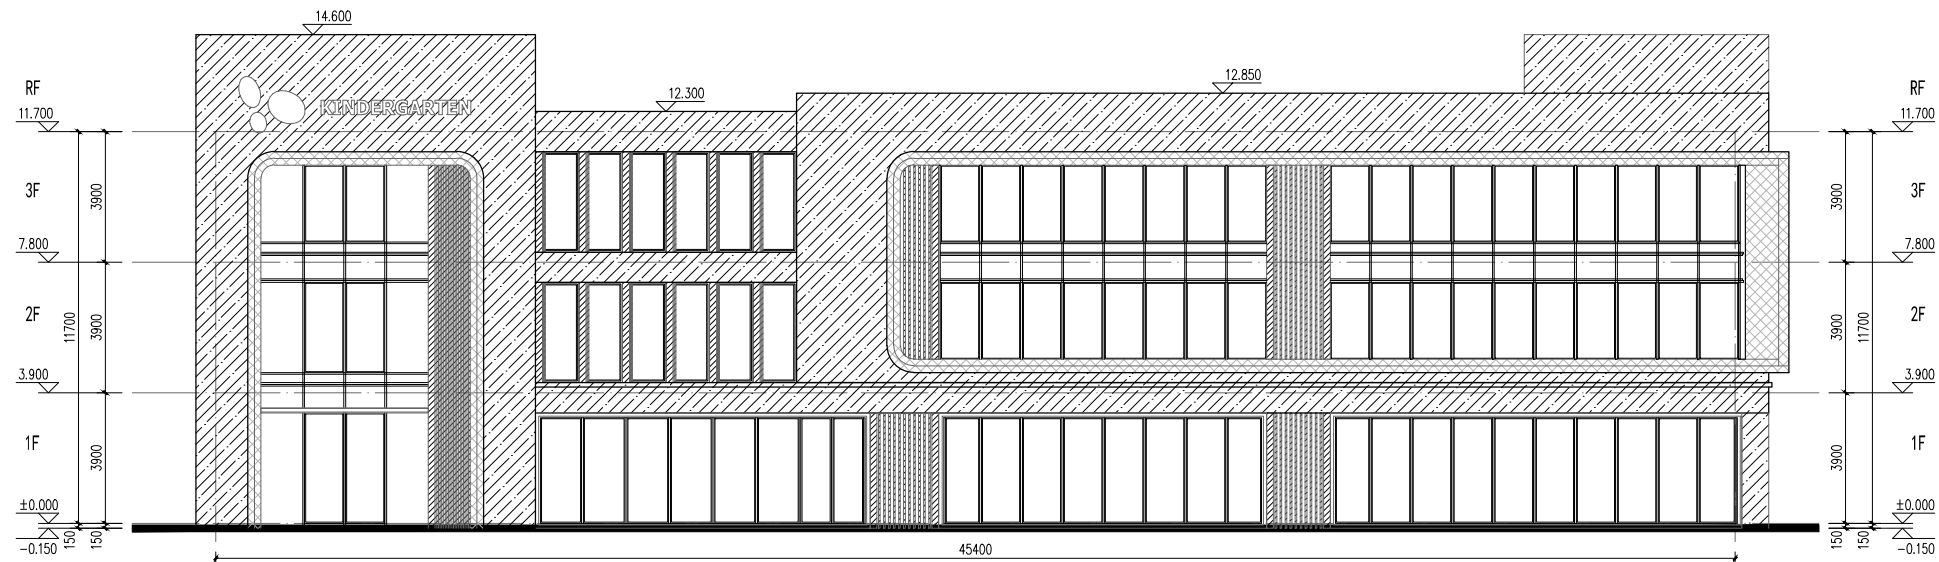


南立面图1:100

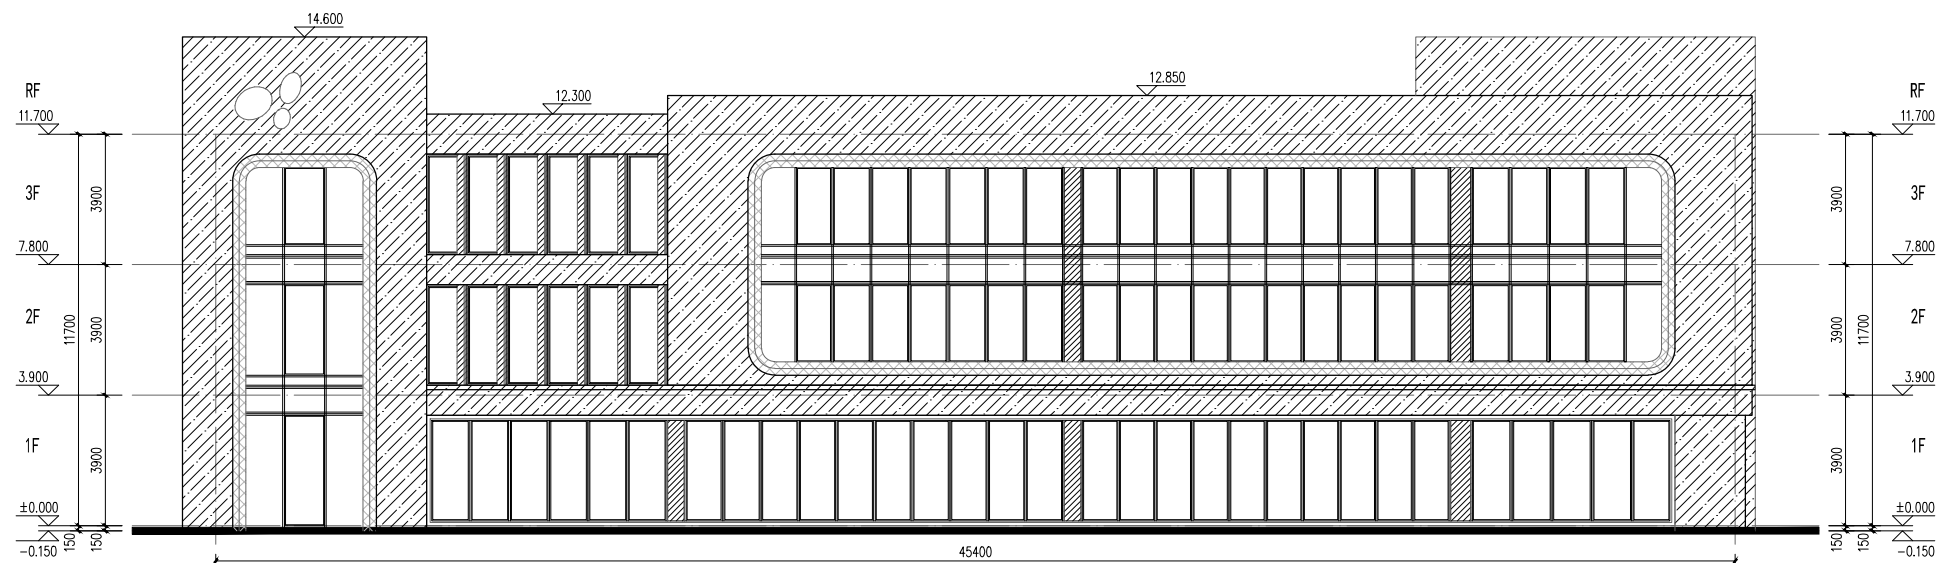


北立面图1:100

米白色多彩漆 彩色多彩漆 彩色铝方通


项目名称 Project		丹尼斯汉新锦园																			
业主 Client		洛阳汉新置业有限公司																			
例图索引 Legend																					
出图记录 Issue History		<table border="1"> <thead> <tr> <th>版次 No.</th> <th>日期 Date</th> <th>设计 Designer</th> </tr> </thead> <tbody> <tr><td>-</td><td>-</td><td>-</td></tr> <tr><td>-</td><td>-</td><td>-</td></tr> <tr><td>-</td><td>-</td><td>-</td></tr> <tr><td>-</td><td>-</td><td>-</td></tr> <tr><td>-</td><td>-</td><td>-</td></tr> </tbody> </table>		版次 No.	日期 Date	设计 Designer	-	-	-	-	-	-	-	-	-	-	-	-	-	-	-
版次 No.	日期 Date	设计 Designer																			
-	-	-																			
-	-	-																			
-	-	-																			
-	-	-																			
-	-	-																			
比例 Scale		1:100																			
TIANHUA 天华		www.thape.com																			
上海天华建筑设计有限公司 Tianhua Architecture Planning & Engineering Limited		中国 上海市 中山西路1507号 东本国际大厦12楼 设计证书编号: A231002114 2/F, 1507 Zhongshan West Rd., Shanghai 200233, P.R.C.																			
所有施工图须经加盖公章并由项目负责人签字有效																					
审定 Approved	-	-	-																		
审核 Approved by	-	-	-																		
设计总负责 Project Director	-	-	-																		
专业负责人 Discipline Responsible	-	-	-																		
校对 Checked by	-	-	-																		
设计 Designed by	-	-	-																		
制图 Drawn by	-	-	-																		
会签 Comments																					
建筑 Architecture	-	强电 Electrical	-																		
结构 Structure	-	弱电 Low Voltage	-																		
给排水 ME&P	-	暖通 HVAC	-																		
燃气 Gas	-	动力 Power	-																		
室内 Interior	-	景观 Landscape	-																		
项目编号 Project No.	-	设计类别 Category	-																		
专业 Discipline	-	设计阶段 Stage	-																		
设计子项 Sub-item	12#楼																				
图纸名称 Drawing Title	南立面图 北立面图																				
日期 Date	-																				
图纸编号 Drawing No.	-																				

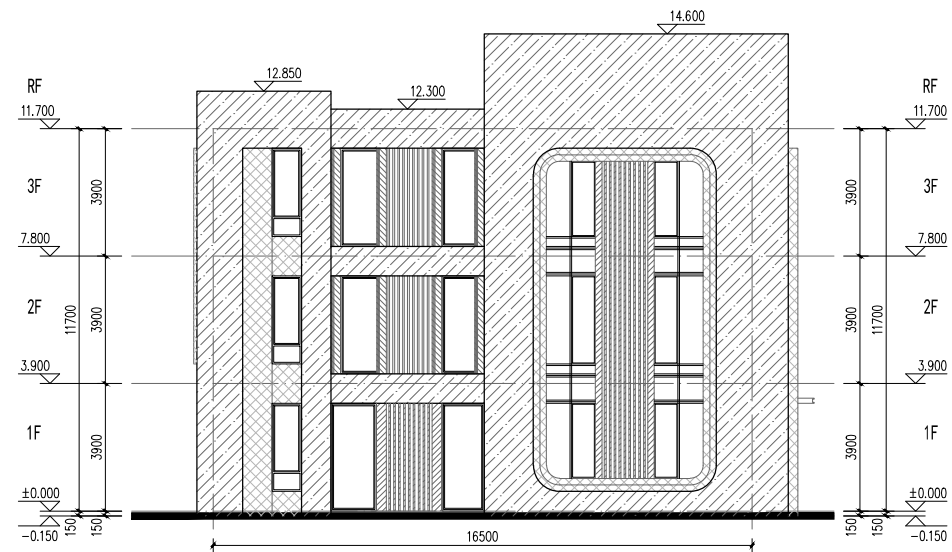

西立面图1:100

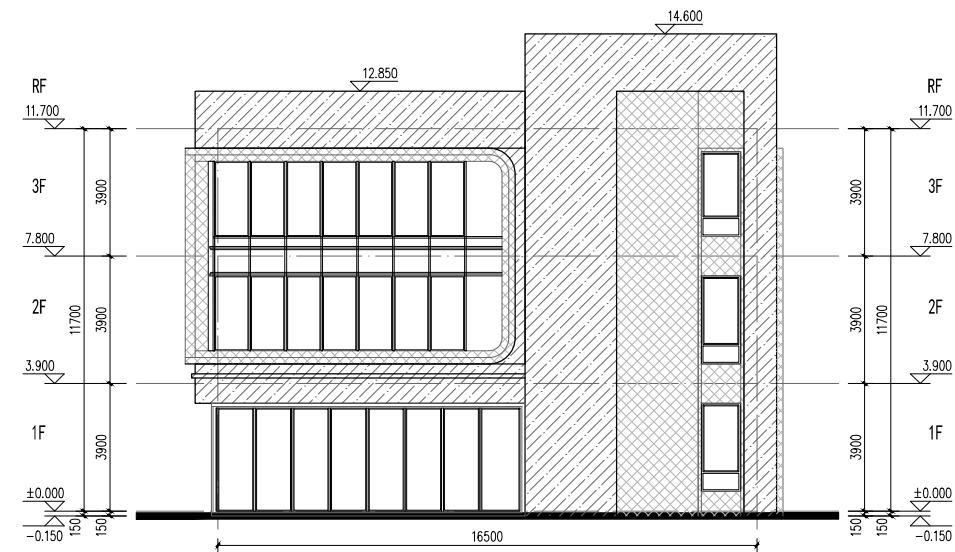

东立面图1:100

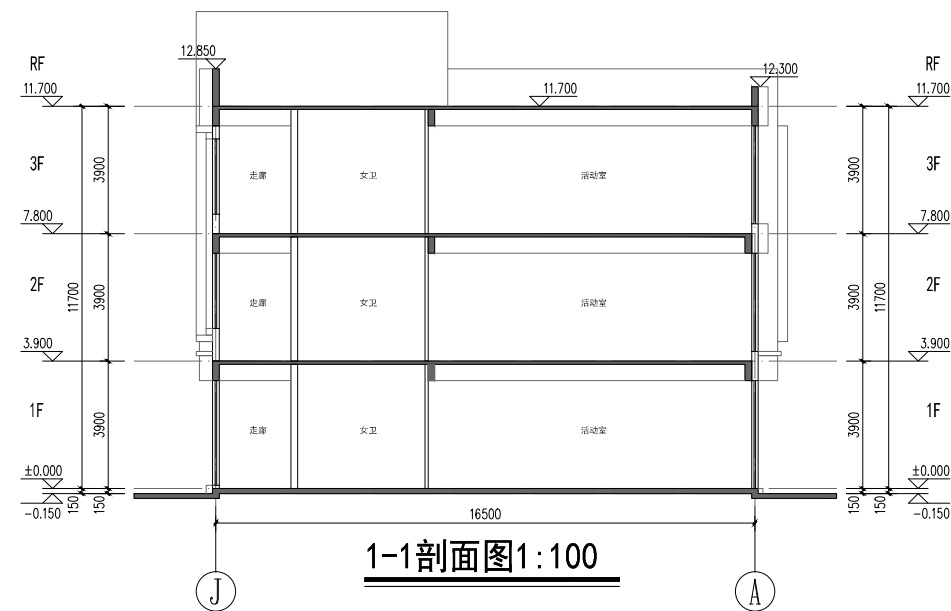

1-1剖面图1:100

米白色多彩漆 彩色多彩漆 彩色铝方通

项目名称 Project		丹尼斯汉新锦园																			
业主		洛阳汉新置业有限公司																			
制图索引 Legend Index																					
出图记录 Issue Record		<table border="1"> <thead> <tr> <th>版次 Rev.</th> <th>日期 Date</th> <th>设计 Designed by</th> </tr> </thead> <tbody> <tr> <td>-</td> <td>-</td> <td>-</td> </tr> <tr> <td>-</td> <td>-</td> <td>-</td> </tr> <tr> <td>-</td> <td>-</td> <td>-</td> </tr> <tr> <td>-</td> <td>-</td> <td>-</td> </tr> <tr> <td>-</td> <td>-</td> <td>-</td> </tr> </tbody> </table>		版次 Rev.	日期 Date	设计 Designed by	-	-	-	-	-	-	-	-	-	-	-	-	-	-	-
版次 Rev.	日期 Date	设计 Designed by																			
-	-	-																			
-	-	-																			
-	-	-																			
-	-	-																			
-	-	-																			
比例 Scale		1:100																			
TIANHUA 天华		www.thape.com																			
上海天华建筑设计有限公司 Tian Hua Architecture Planning & Engineering Limited		甲级 上海市 中山西路100号 太平洋大厦27楼 设计证书 No.沪A2011022114 27F, 1800 Zhongshan West Rd., Shanghai 200235, P.R.C. A2310022114																			
所有施工图需经签字盖章本公司施工用章后方为有效施工图																					
审定 Approved by	-	审核 Assessed by	-																		
设计总负责 Project Director	-	专业负责人 Specialty Director	-																		
校对 Checked by	-	设计 Designed by	-																		
制图 Drawn by	-	审核 Confirmed by	-																		
建筑 Architecture	-	结构 Structure	-																		
给排水 W&E	-	暖通 HVAC	-																		
燃气 Gas	-	动力 Dynamics	-																		
室内 Interior	-	幕墙 Curtain wall	-																		
项目编号 Project No.	-	设计类别 Category	-																		
专业 Discipline	-	设计阶段 Stage	-																		
设计子项 Project Sub-item	12#楼																				
图样名称 Drawing Name	西立面图 东立面图 1-1剖面图																				
日期 Date	-																				
图样编号 Drawing No.	-																				