

地下一层平面图 1:500

项目名称  
Project

丹尼斯汉新锦园

业主  
Client

洛阳汉新置业有限公司

例图索引  
Legend & Key

出图记录  
Issue Notes

版次 Rev.	日期 Date	设计 Designed by

比例 Scale 1:500

**TIANHUA 天华**

www.thape.com

上海天华建筑设计有限公司  
Tian Hua Architecture Planning & Engineering Limited

中国 上海市 中山西路1800号 兆丰环球大厦27楼 设计证号 Licence NO.  
27F, 1800 Zhongshan West Rd., Shanghai 200235, PRC A231002114

所有施工图蓝图须加盖本公司施工图用图章后为有效施工图

审 定 Authorized Approved by	
审 核 Checked by	
设计总负责 Project director	
专业负责人 Discipline Responsible	
校 对 Checked by	
设 计 Designed by	
制 图 Drawn by	

会 签 Confirmed by		
建 筑 Architecture		强 电 Electricity
结 构 Structure		弱 电 Telecom
给 排 水 W.S.D		暖 通 HVAC
燃 气 Gas		动 力 Dynamics
室 内 Interior		景 观 Landscape


项目编号 Project No.		设计类别 Category	
专 业 Discipline		设计阶段 Status	

设计子项  
Project Subdivision

图纸名称  
Drawing Title  
地下车库一层平面图

日 期  
Date

图纸编号  
Drawing No.

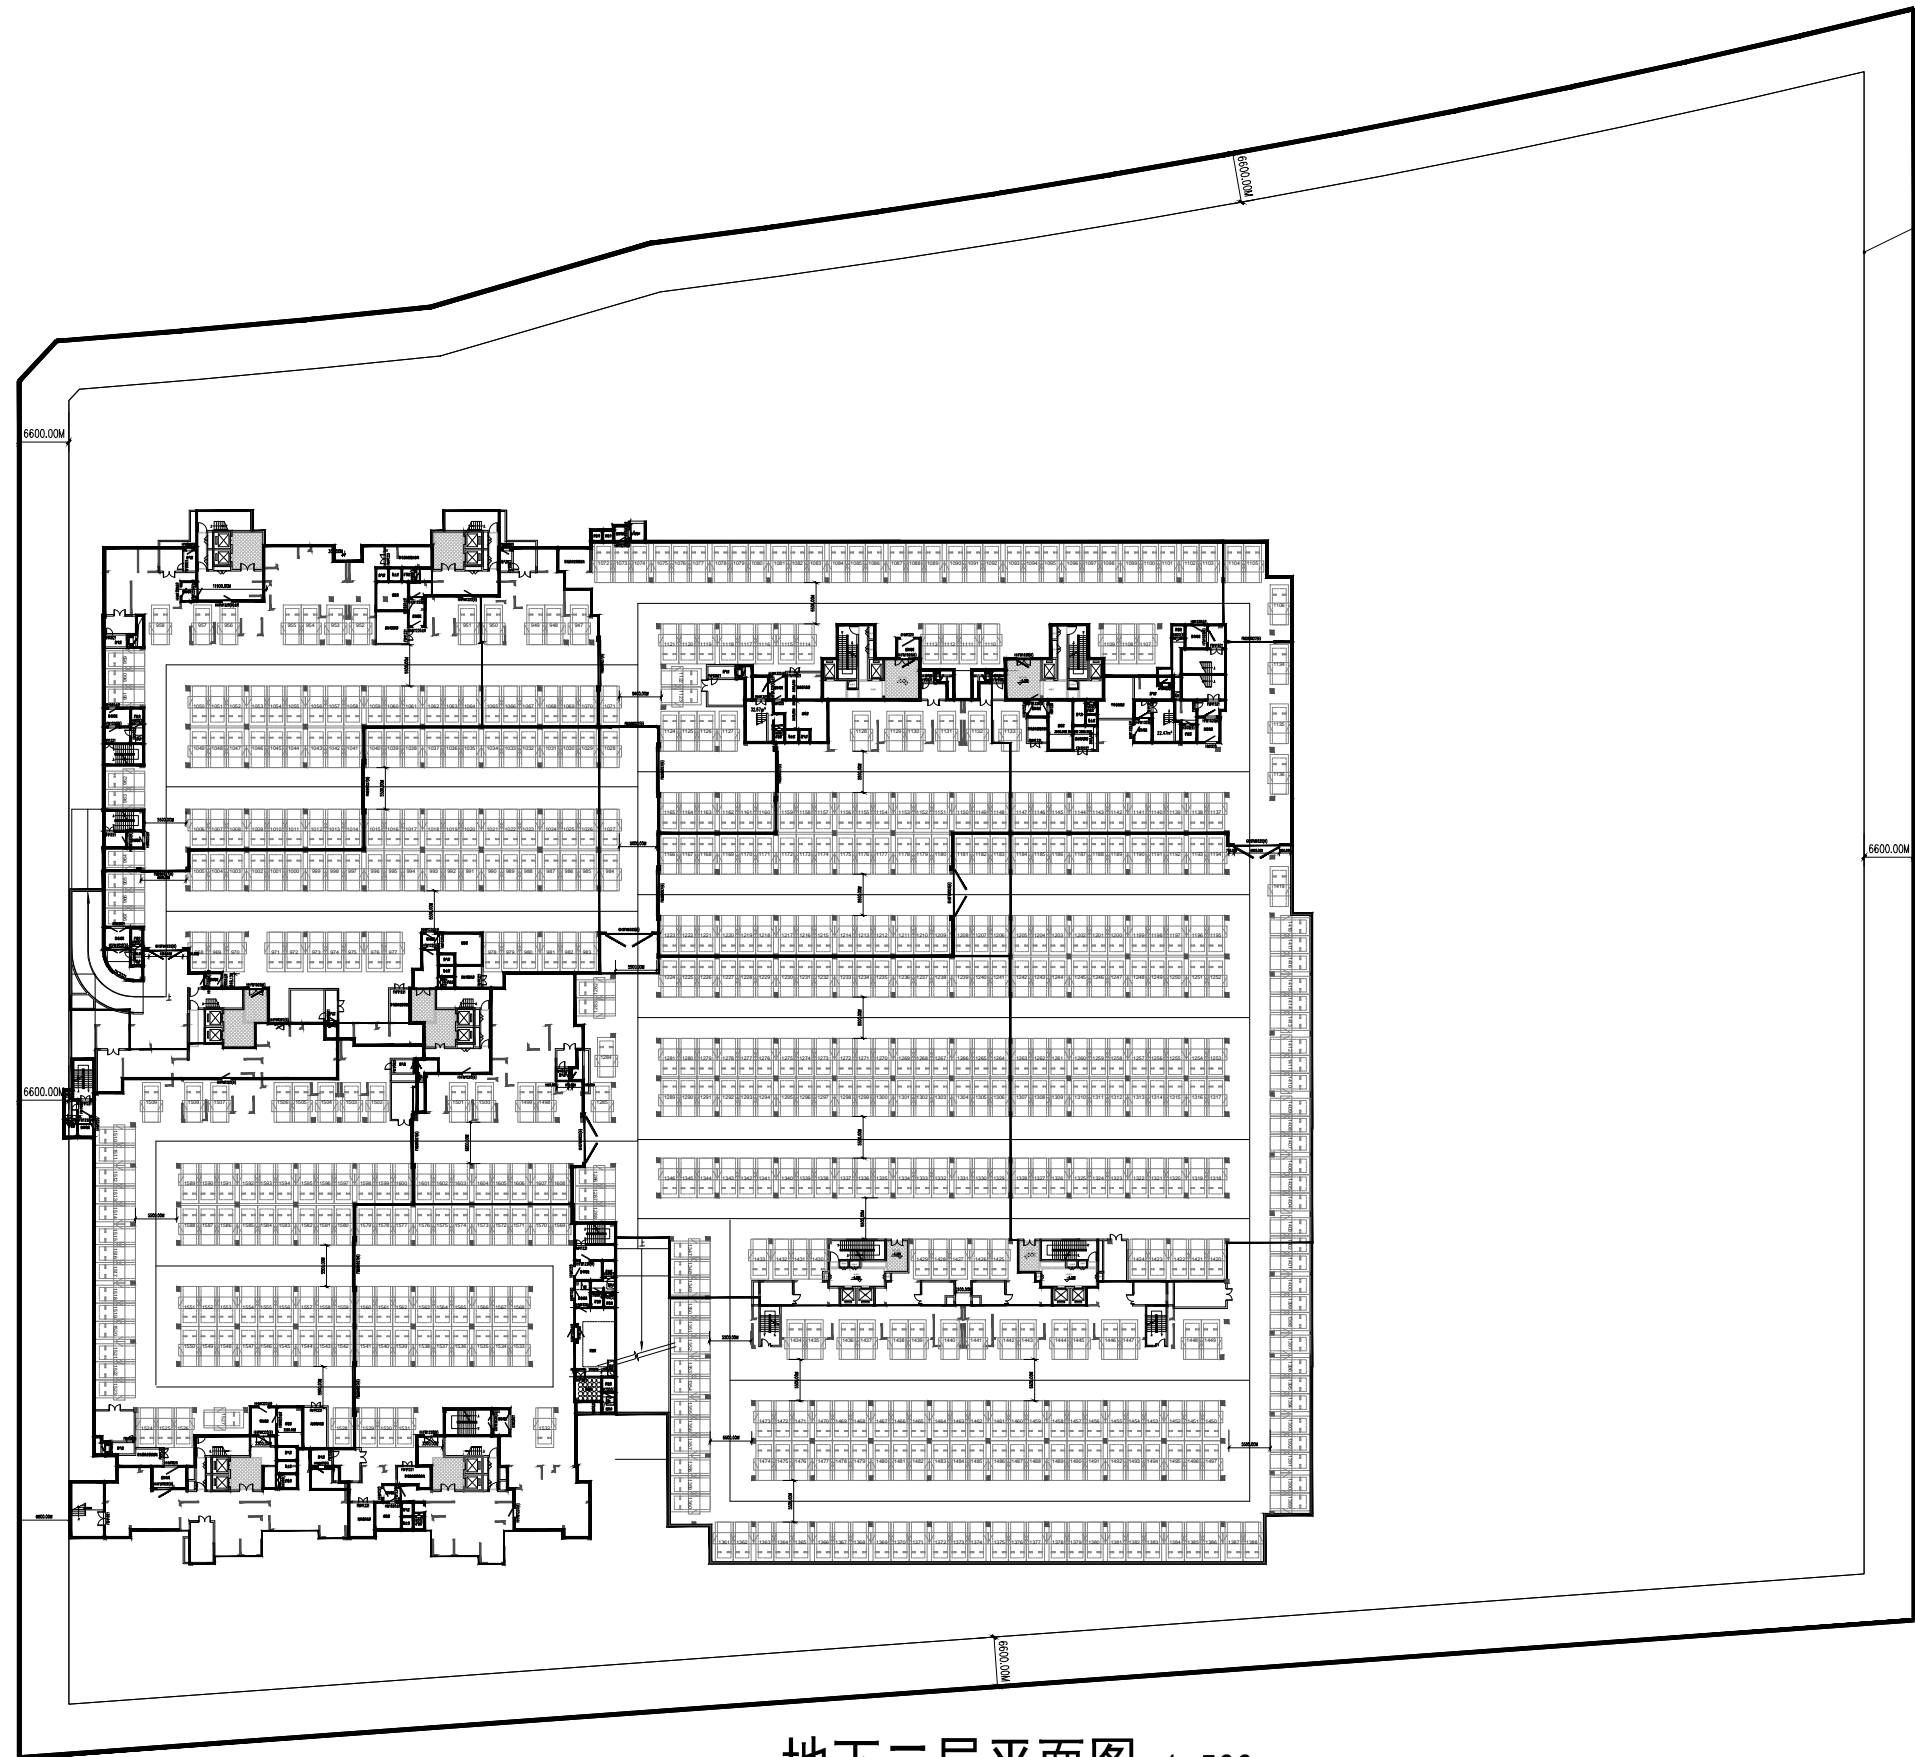

地下二层平面图 1:500

项目名称  
Project

丹尼斯汉新锦园

业主  
Client

洛阳汉新置业有限公司

例图索引  
Legend & Key

出图记录  
Issue Notes

版次 Rev.	日期 Date	设计 Designed by

比例 Scale 1:500

**TIANHUA 天华**

www.thape.com

上海天华建筑设计有限公司  
Tian Hua Architecture Planning & Engineering Limited

中国 上海市 中山西路1800号 兆丰环球大厦27楼 设计证号 Licence NO.  
27F, 1800 Zhongshan West Rd., Shanghai 200235, P.R.C. A231002114

所有施工图蓝图须加盖本公司施工图用图章后为有效施工图

审 定 Authorizati		
审 核 Approved by		
设计总负责 Project director		
专业负责人 Discipline Responsible		
校 对 Checked by		
设 计 Designed by		
制 图 Drawn by		

会 签 Confirmed by		
建 筑 Architecture		强 电 Electricity
结 构 Structure		弱 电 Telecom
给 排 水 W&S.D		暖 通 HVAC
燃 气 Gas		动 力 Dynamics
室 内 Interior		景 观 Landscape

项目编号 Project No.		设计类别 Category	
专 业 Discipline		设计阶段 Status	

设计子项  
Project Subdivision

图纸名称  
Drawing Title  
地下车库二层平面图

日 期  
Date

图纸编号  
Drawing No.