



一层平面图 1:100 本层建筑面积: 787.41m²

项目名称 Project Name		丹尼斯汉新锦园																			
业主 Client		洛阳汉佳置业有限公司																			
例图索引 Legend & Key																					
出图记录 Issue Record		<table border="1"> <thead> <tr> <th>版次 No.</th> <th>日期 Date</th> <th>设计 Designer</th> </tr> </thead> <tbody> <tr><td>-</td><td>-</td><td>-</td></tr> <tr><td>-</td><td>-</td><td>-</td></tr> <tr><td>-</td><td>-</td><td>-</td></tr> <tr><td>-</td><td>-</td><td>-</td></tr> <tr><td>-</td><td>-</td><td>-</td></tr> </tbody> </table>		版次 No.	日期 Date	设计 Designer	-	-	-	-	-	-	-	-	-	-	-	-	-	-	-
版次 No.	日期 Date	设计 Designer																			
-	-	-																			
-	-	-																			
-	-	-																			
-	-	-																			
-	-	-																			
比例 Scale		1:100																			
TIANHUA 天华																					
www.tianhua.com																					
上海天华建筑设计有限公司 Tian Hua Architecture Planning & Engineering Limited																					
中国 上海市 中山西路 1800 号 东本国际大厦 11 楼 11/F, 1800 Zhongshan West Rd, Shanghai 200235, P.R.C. 电话: 021-51086610																					
所有施工图须经加盖公章并由项目负责人签字有效																					
审定 Approved	-	-	-																		
审核 Approved by	-	-	-																		
设计总负责 Project Director	-	-	-																		
专业负责人 Specialist Responsible	-	-	-																		
校对 Checked by	-	-	-																		
设计 Designed by	-	-	-																		
制图 Drawn by	-	-	-																		
会签 Comments																					
建筑 Architecture	-	强电 Electrical	-																		
结构 Structure	-	弱电 Low Voltage	-																		
给排水 Water & Sewerage	-	暖通 HVAC	-																		
燃气 Gas	-	动力 Power	-																		
空调 Air Conditioning	-	景观 Landscape	-																		
项目编号 Project No.	-	设计类别 Design Category	-																		
专业 Specialty	-	设计阶段 Design Stage	-																		
设计子项 Design Sub-item	15#楼																				
图样名称 Drawing Title	一层平面图																				
日期 Date	-																				
图样编号 Drawing No.	-																				

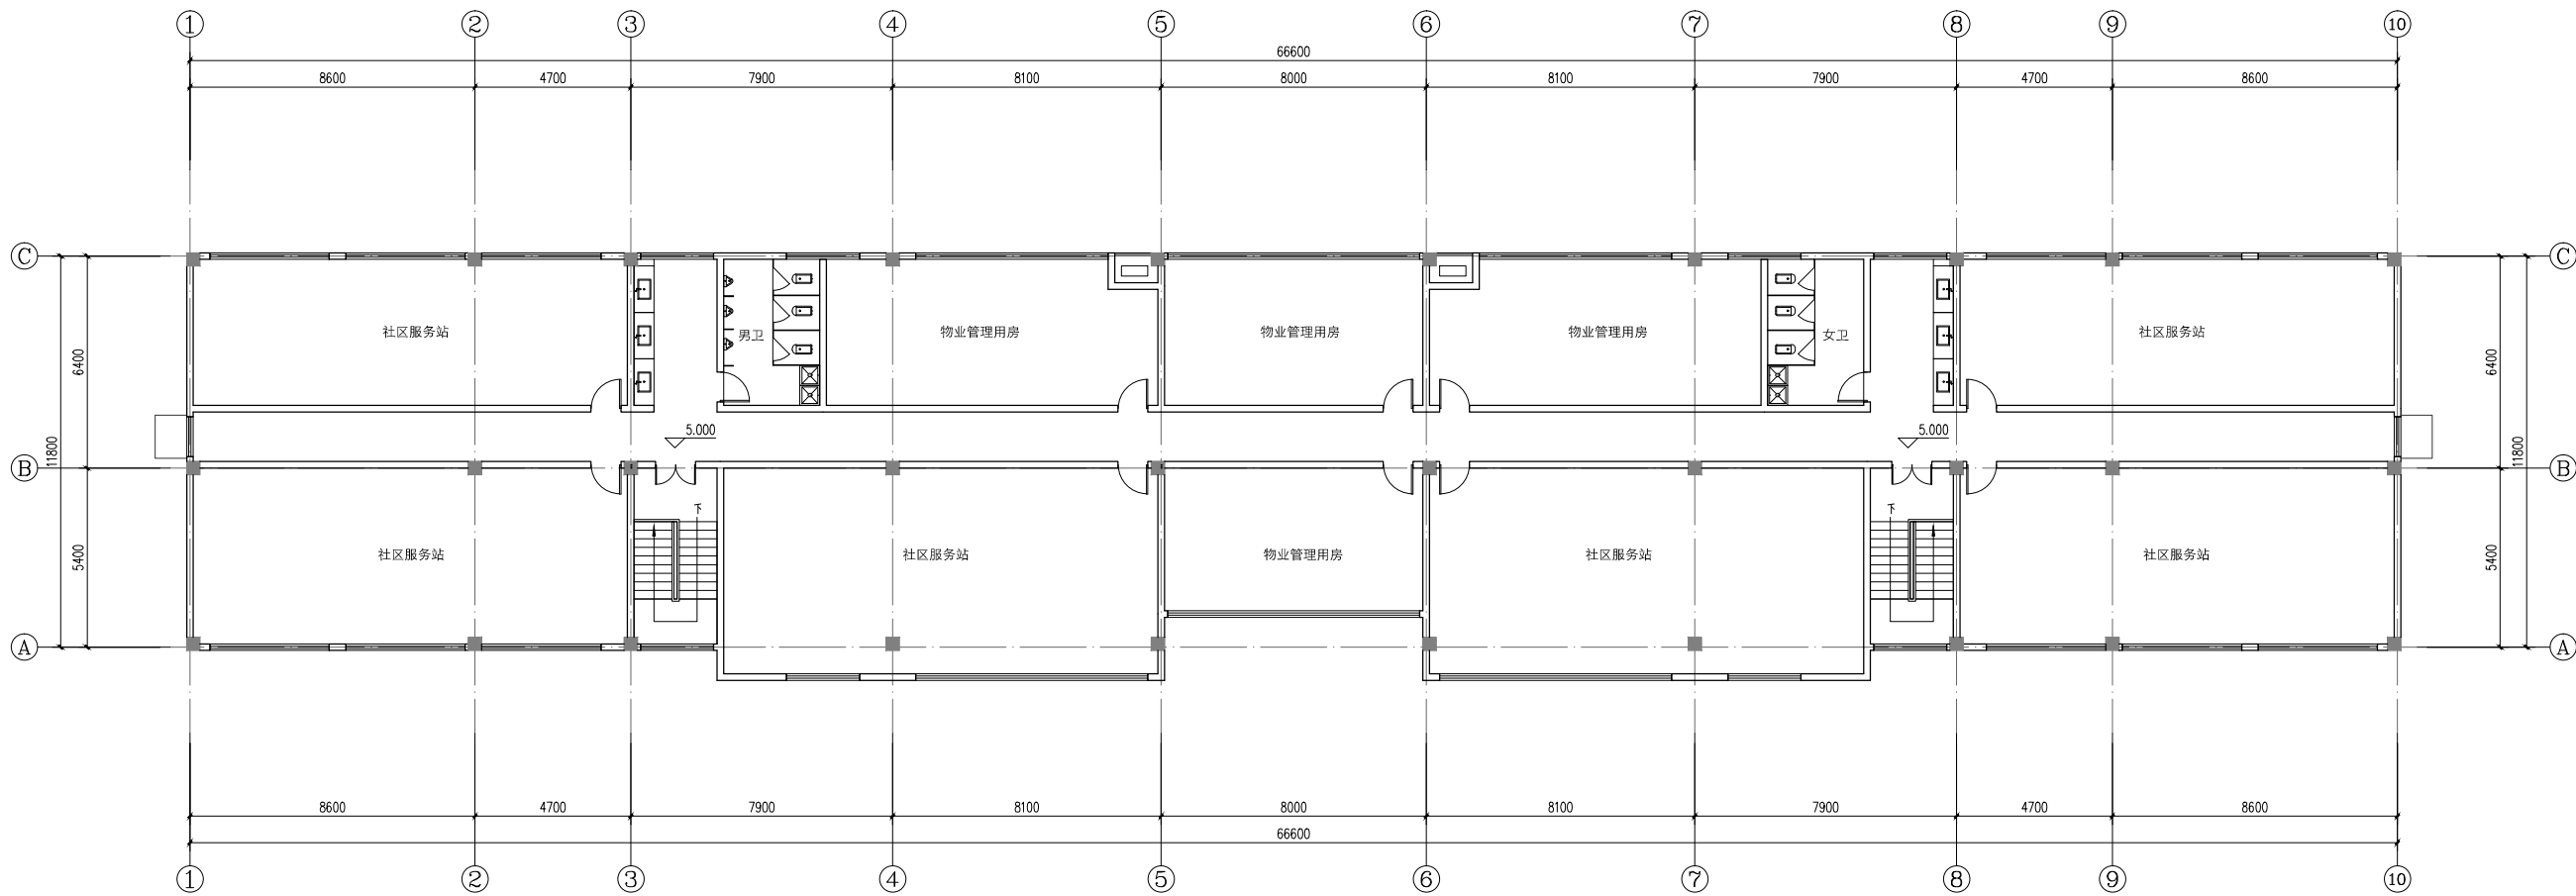


二层平面图 1:100 本层建筑面积: 859.12m²

项目名称 Project Name		丹尼斯汉新锦园																						
业主 Client		洛阳汉佳置业有限公司																						
例图索引 Legend & Key																								
出图记录 Issue Record		<table border="1"> <thead> <tr> <th>版次 No.</th> <th>日期 Date</th> <th>设计 Designer</th> </tr> </thead> <tbody> <tr><td>-</td><td>-</td><td>-</td></tr> <tr><td>-</td><td>-</td><td>-</td></tr> <tr><td>-</td><td>-</td><td>-</td></tr> <tr><td>-</td><td>-</td><td>-</td></tr> <tr><td>-</td><td>-</td><td>-</td></tr> <tr><td>-</td><td>-</td><td>-</td></tr> </tbody> </table>		版次 No.	日期 Date	设计 Designer	-	-	-	-	-	-	-	-	-	-	-	-	-	-	-	-	-	-
版次 No.	日期 Date	设计 Designer																						
-	-	-																						
-	-	-																						
比例 Scale		1:100																						
TIANHUA 天华 www.tianhua.com		上海天华建筑设计有限公司 Tian Hua Architecture Planning & Engineering Limited																						
中国 上海市 中山南路 1800 号 东本国际大厦 11 楼 11/F, 1800 Zhongshan West Rd., Shanghai 200235, P.R.C.		设计证书 License No. A2310022114																						
所有施工图必须加盖本公司施工专用章后为有效施工图																								
审定 Approved by	-	-	-																					
审核 Accepted by	-	-	-																					
设计总负责 Project Director	-	-	-																					
专业负责人 Specialist Responsible	-	-	-																					
校对 Checked by	-	-	-																					
设计 Designed by	-	-	-																					
制图 Drawn by	-	-	-																					
会签 Comments																								
建筑 Architecture	-	强电 Electrical	-																					
结构 Structure	-	弱电 Low Voltage	-																					
给排水 ME&P	-	暖通 HVAC	-																					
燃气 Gas	-	动力 Power	-																					
空调 Air Conditioning	-	景观 Landscape	-																					
项目编号 Project No.	-	设计类别 Category	-																					
专业 Specialty	-	设计阶段 Stage	-																					
设计子项 Sheet Sub-item	15#楼																							
图名 Drawing Title	二层平面图																							
日期 Date	-																							
图号 Drawing No.	-																							

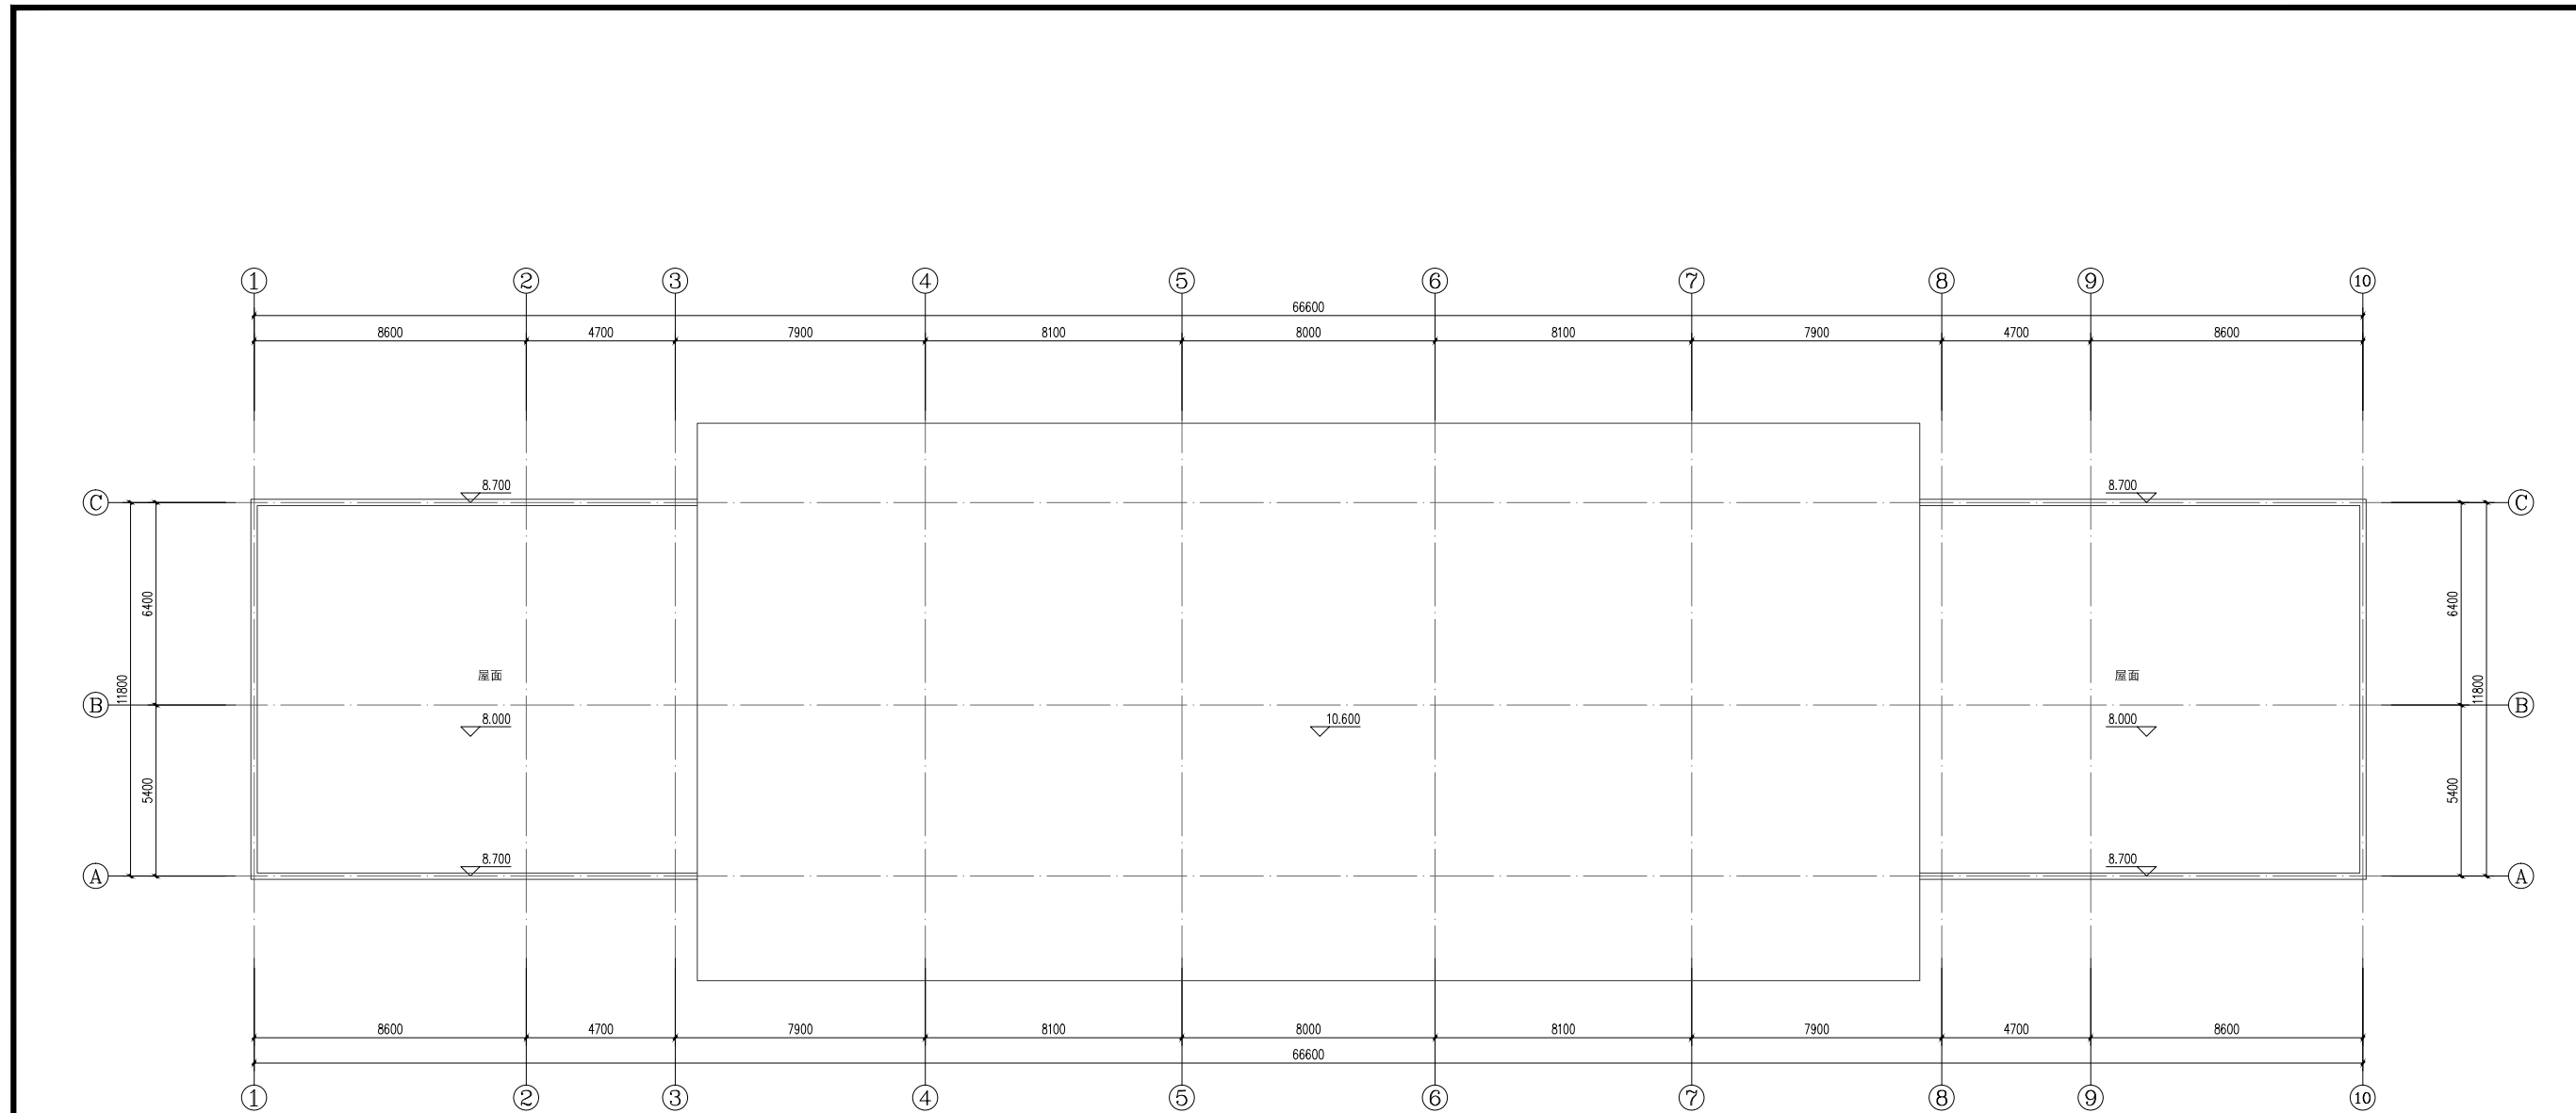


屋顶平面图 1:100

项目名称 Project		丹尼斯汉新锦园																																					
业主 Client		洛阳汉佳置业有限公司																																					
制图索引 Legend & Key																																							
<table border="1"> <tr> <th colspan="4">出图记录 Issue Record</th> </tr> <tr> <th>版次 Rev.</th> <th>日期 Date</th> <th>设计 Designed by</th> <th>设计 Designed by</th> </tr> <tr> <td> </td> <td> </td> <td> </td> <td> </td> </tr> </table>				出图记录 Issue Record				版次 Rev.	日期 Date	设计 Designed by	设计 Designed by																												
出图记录 Issue Record																																							
版次 Rev.	日期 Date	设计 Designed by	设计 Designed by																																				
比例 Scale		1:100																																					
TIANHUA 天华 www.thtj.com																																							
上海天华建筑设计有限公司 Tian Hua Architecture Design & Engineering Limited. 中国 上海 中山西路1800号 嘉丰国际大厦27楼 设计证书 License No. 2781800 Zhongshan West Rd. Shanghai 200245 P.R.C. A231002114																																							
所有施工图必须加盖本公司施工图章方为有效施工图																																							
审定 Approved by																																							
审核 Project Director																																							
设计总负责 Design Director																																							
专业负责人 Specialist Responsible																																							
校对 Checked by																																							
设计 Designed by																																							
制图 Drawn by																																							
会签 Confirmed by																																							
建筑 Architecture		强电 M&E																																					
结构 Structure		弱电 IT/COM																																					
给排水 M&P		暖通 HVAC																																					
燃气 Gas		动力 Dynamics																																					
室内 Interior		景观 Landscape																																					
项目编号 Project No.		设计类别 Category																																					
专业 Discipline		设计阶段 Stage																																					
设计子项 Project Sub-item	13#楼																																						
图纸名称 Drawing Title	屋顶平面图																																						
日期 Date																																							
图纸编号 Drawing No.																																							

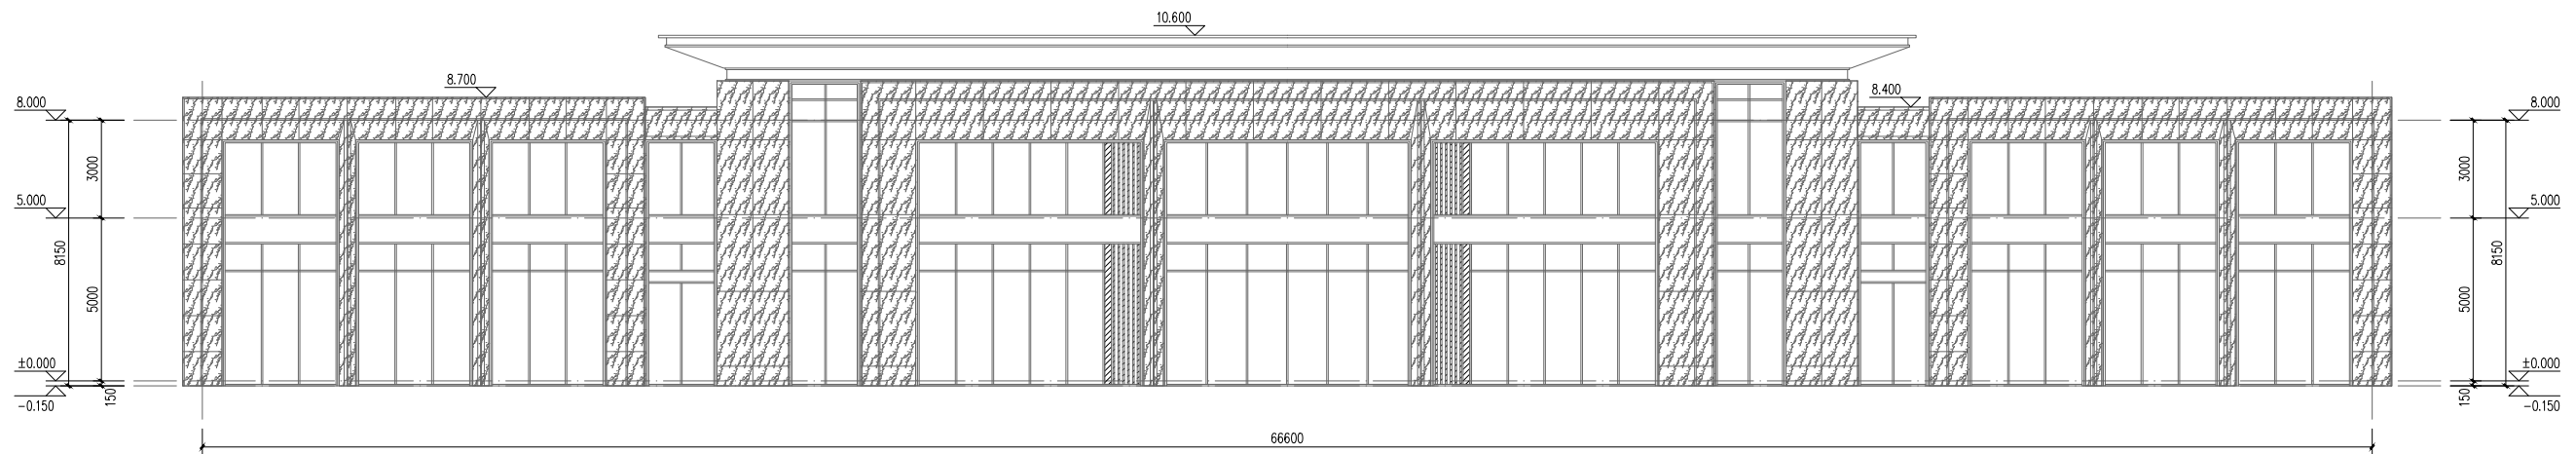


北立面图 1:100


项目名称 Project		丹尼斯汉新锦园	
业 主 Client		洛阳汉佳置业有限公司	
例图索引 Legend & Key			
出图记录 Issue history			
版次 no.	日期 Date	设计 Designer	
-	-	-	
-	-	-	
-	-	-	
-	-	-	
-	-	-	
比 例 Scale			
		1:100	
TIANHUA 天华 www.tianhua.com 上海天华建筑设计有限公司 Tian Hua Architecture Planning & Engineering Limited 中国 上海市 中山南路 100 号 东本楼 10 楼 设计部 021-54066410 J/F, 180 Zhongshan West Rd, Shanghai 200233 P.R.C. A231002114			
所有施工图须经加盖公章并由项目负责人签字有效			
审 定 Approved	-	-	-
审 核 Project director	-	-	-
设计总负责 Chief Designer	-	-	-
专 业 负 责 人 Designer	-	-	-
校 对 Checked by	-	-	-
设 计 Designed by	-	-	-
制 图 Drawn by	-	-	-
会 签 Comments			
建 筑 Architecture	-	强 电 Electrical	-
结 构 Structure	-	弱 电 Telecom	-
给 排 水 ME&P	-	暖 通 HVAC	-
燃 气 Gas	-	动 力 Dynamics	-
室 内 Interior	-	竖 直 Vertical	-
项 目 编 号 Project No.	-	设计类别 Category	-
专 业 Discipline	-	设计阶段 Stage	-
设计子项 Sheet Sub-item	15#楼		
图 纸 名 称 Drawing Title	北立面图		
日 期 Date	-		
图 纸 编 号 Drawing No.	-		

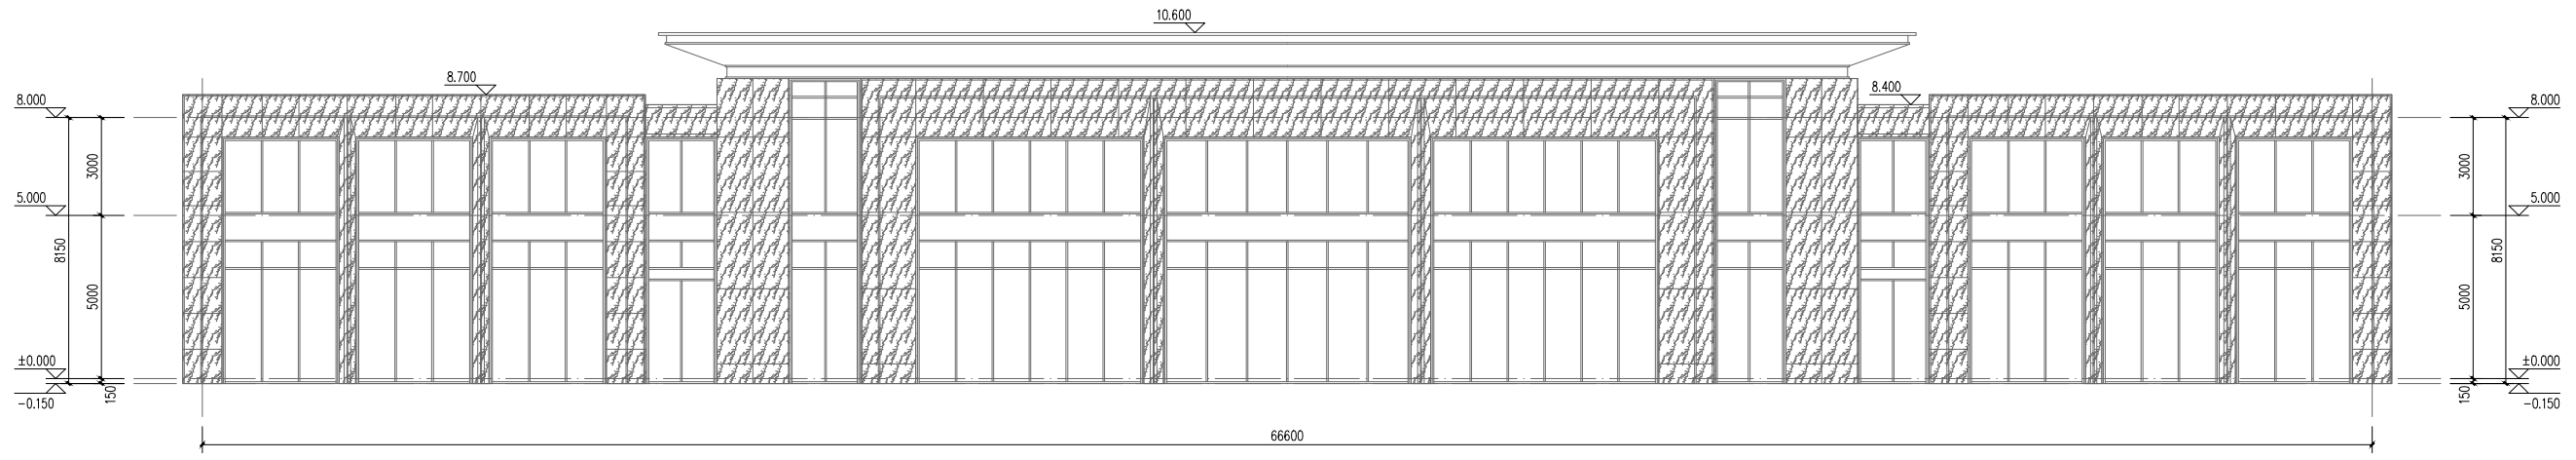


南立面图 1:100

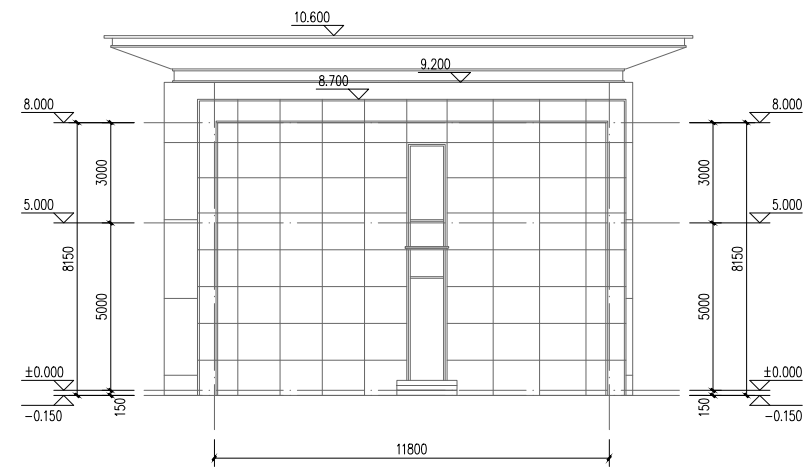

东立面图 1:100

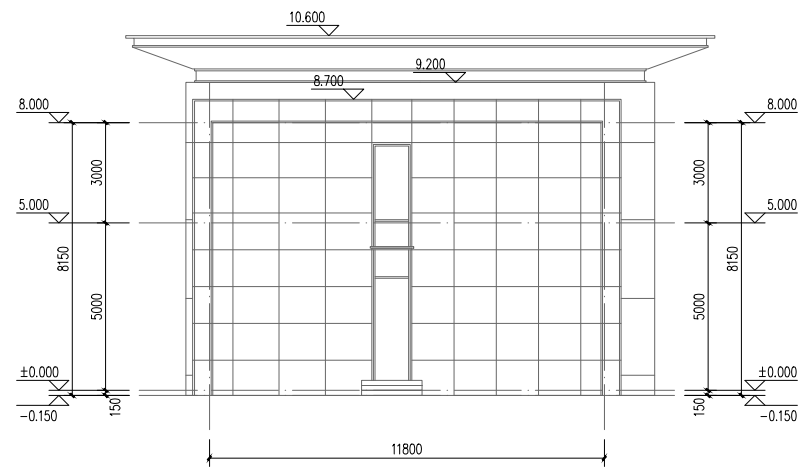

西立面图 1:100

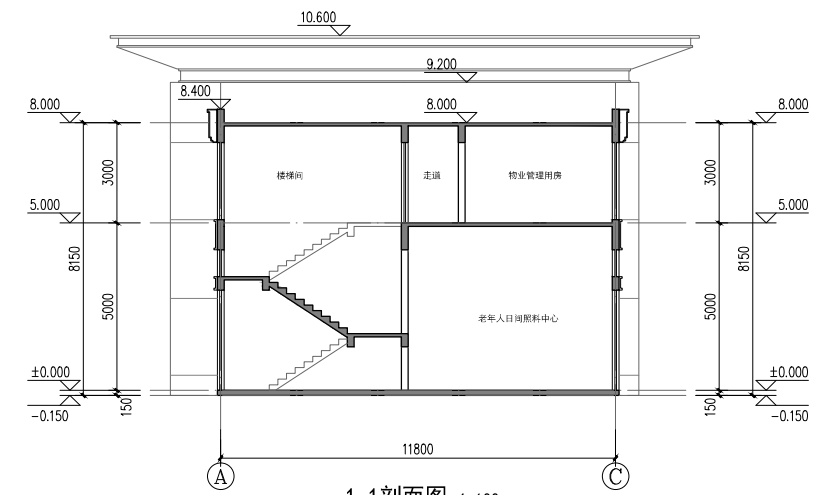

1-1剖面图 1:100

图例:

- 米白色石材
- 中灰色铝板

项目名称 Project Name		丹尼斯汉新锦园																						
业主 Client		洛阳汉佳置业有限公司																						
项目索引 Project Index																								
出图记录 Issue Record		<table border="1"> <thead> <tr> <th>版次 No.</th> <th>日期 Date</th> <th>设计 Designer</th> </tr> </thead> <tbody> <tr><td> </td><td> </td><td> </td></tr> <tr><td> </td><td> </td><td> </td></tr> <tr><td> </td><td> </td><td> </td></tr> <tr><td> </td><td> </td><td> </td></tr> <tr><td> </td><td> </td><td> </td></tr> <tr><td> </td><td> </td><td> </td></tr> </tbody> </table>		版次 No.	日期 Date	设计 Designer																		
版次 No.	日期 Date	设计 Designer																						
比例 Scale		1:100																						
TIANHUA 天华																								
www.tianhua.com																								
上海天华建筑设计有限公司 Tian Hua Architecture Planning & Engineering Limited																								
中国 上海市 中山南路100号 东本国际大厦12楼 设计证书: A231002114 2/F, 180 Zhongshan West Rd, Shanghai 200233, P.R.C.																								
所有施工图须经加盖本公司施工专用章后为有效施工图																								
审定 Approved																								
审核 Approved																								
设计总负责 Project Director																								
专业负责人 Discipline Responsible																								
校对 Checked																								
设计 Designed by																								
制图 Drawn by																								
会签 Comments																								
建筑 Architecture		强电 Electrical																						
结构 Structure		弱电 Weak																						
给排水 ME&P		暖通 HVAC																						
燃气 Gas		动力 Dynamics																						
室内 Interior		景观 Landscape																						
项目编号 Project No.		设计类别 Category																						
专业 Discipline		设计阶段 Stage																						
设计子项 Sub-item	15#楼																							
图样名称 Drawing Title	立面图、剖面图																							
日期 Date																								
图样编号 Drawing No.																								