


丹尼斯吉庆店项目

项目	数量	单位	备注
总用地面积	12881.735	m <sup>2</sup>	
总建筑面积	34470.40	m <sup>2</sup>	
地上计容建筑面积	22022.94	m <sup>2</sup>	
商业	21621.15	m <sup>2</sup>	<60米
配用房	401.79	m <sup>2</sup>	
物业管理用房	130.00	m <sup>2</sup>	总建筑面积的4%
消防控制室	47.88	m <sup>2</sup>	
配电房	223.91	m <sup>2</sup>	
地下建筑面积	12447.46	m <sup>2</sup>	地下开挖深度≤10米; 层数≤2层
非机动车库面积	1342.18	m <sup>2</sup>	
机动车库面积	11105.28	m <sup>2</sup>	
其中			
纯地下车库面积	9263.03	m <sup>2</sup>	
人防地下车库面积	1842.25	m <sup>2</sup>	地上总建筑面积8%
其中			
机动车停车位	266	辆	
地上机动车位	0	辆	
地下机动车位	266	辆	
非机动车停车位	653	辆	
地上非机动车位	140	辆	
地下非机动车位	513	辆	
其中			
容积率	1.710	-	≤3.0
建筑密度	39.88%	-	≤40%
绿地率	25.01%	-	≥25%

图例:

	新建建筑物		用地红线
	建筑退界线		地下车库轮廓线
	地下车库出入口		出入口位置
	隐形消防车道		定位坐标
	消防登高场地		场地标高
	绿地		地面非机动车停车位
	屋顶绿化		硬质铺装

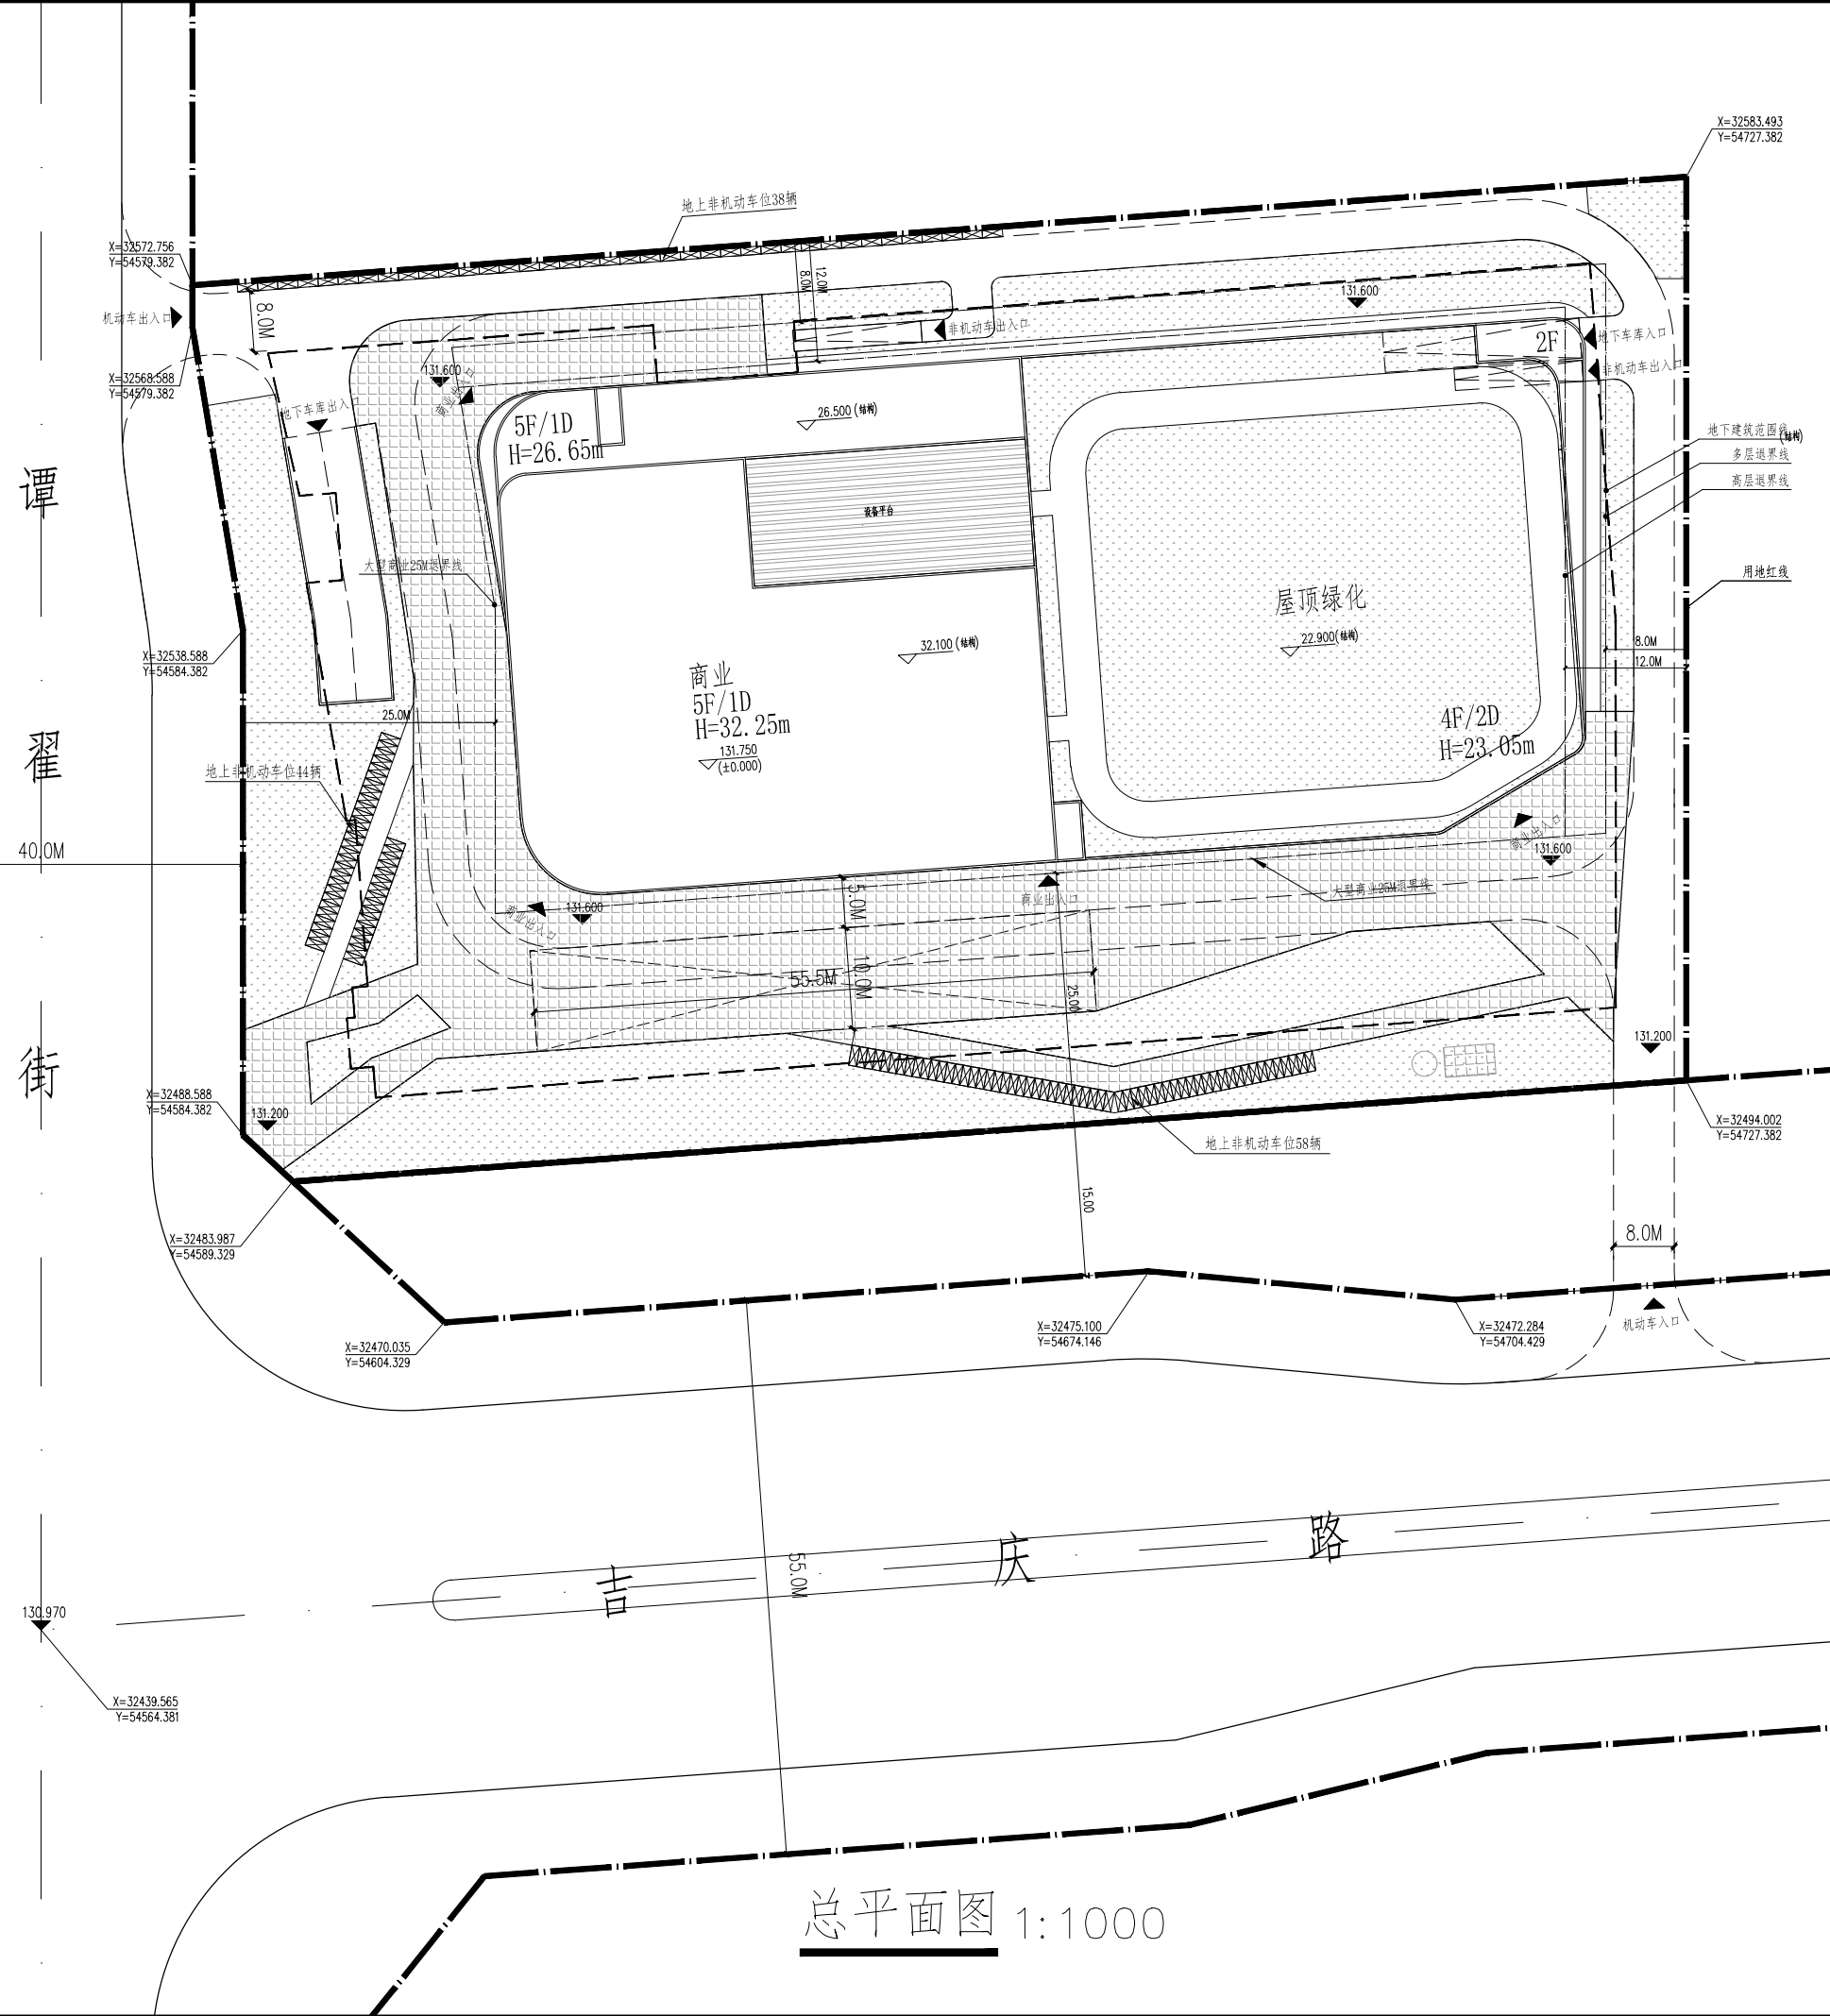

项目名称  
Project  
**丹尼斯吉庆店项目**

业主  
Client  
**洛阳汉新置业有限公司**

例图索引  
Legend & Key

出图记录  
Issue Notes

版次 Rev.	日期 Date	设计 Designed by

比例  
Scale

**TIANHUA 天华**  
www.thape.com

上海天华建筑设计有限公司  
Tian Hua Architecture Planning & Engineering Limited  
中国 上海市 中山西路1800号 兆丰环球大厦27楼 设计证号 Licence NO. 27F, 1800 Zhongshan West Rd., Shanghai 200235, P.R.C. A231002114

所有施工图蓝图须加盖本公司施工图用章后为有效施工图

审定 Authorised	
审核 Approved by	
设计总负责 Project director	
专业负责人 Discipline Responsible	
校对 Checked by	
设计 Designed by	
制图 Drawn by	
会签 Confirmed by	

建筑 Architecture	强电 Electricity
结构 Structure	弱电 Telecom
给排水 WS&D	暖通 HVAC
燃气 Gas	动力 Dynamics
室内 Interior	景观 Landscape

项目编号 Project No.	设计类别 Category
专业 Discipline	设计阶段 Status
设计子项 Project Subdivision	

图纸名称  
Drawing Title  
**总平面图**

日期  
Date

图纸编号  
Drawing No.

总平面图 1:1000