




一层平面图 1:200

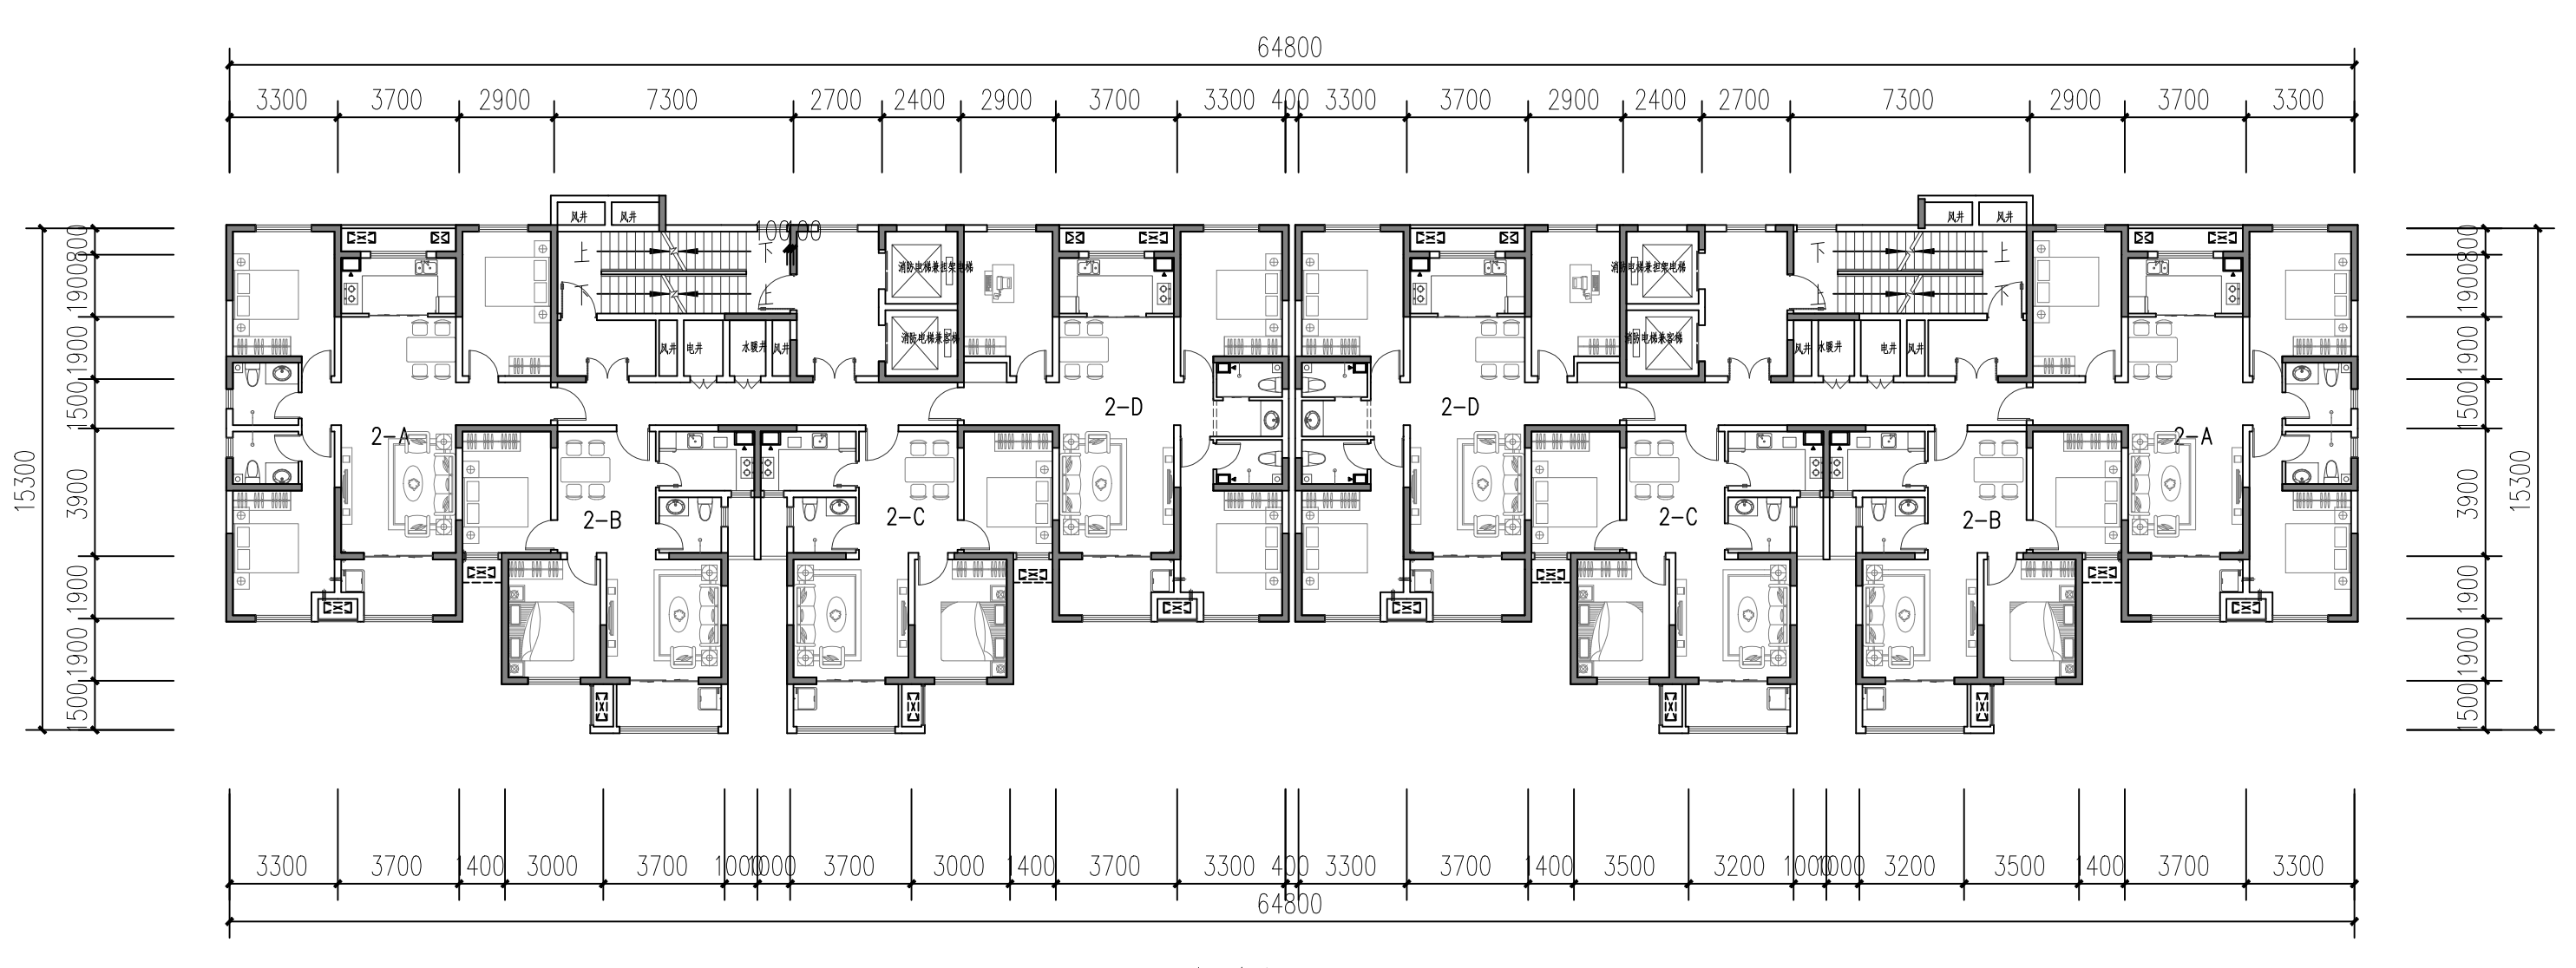


标准层平面图 1:200

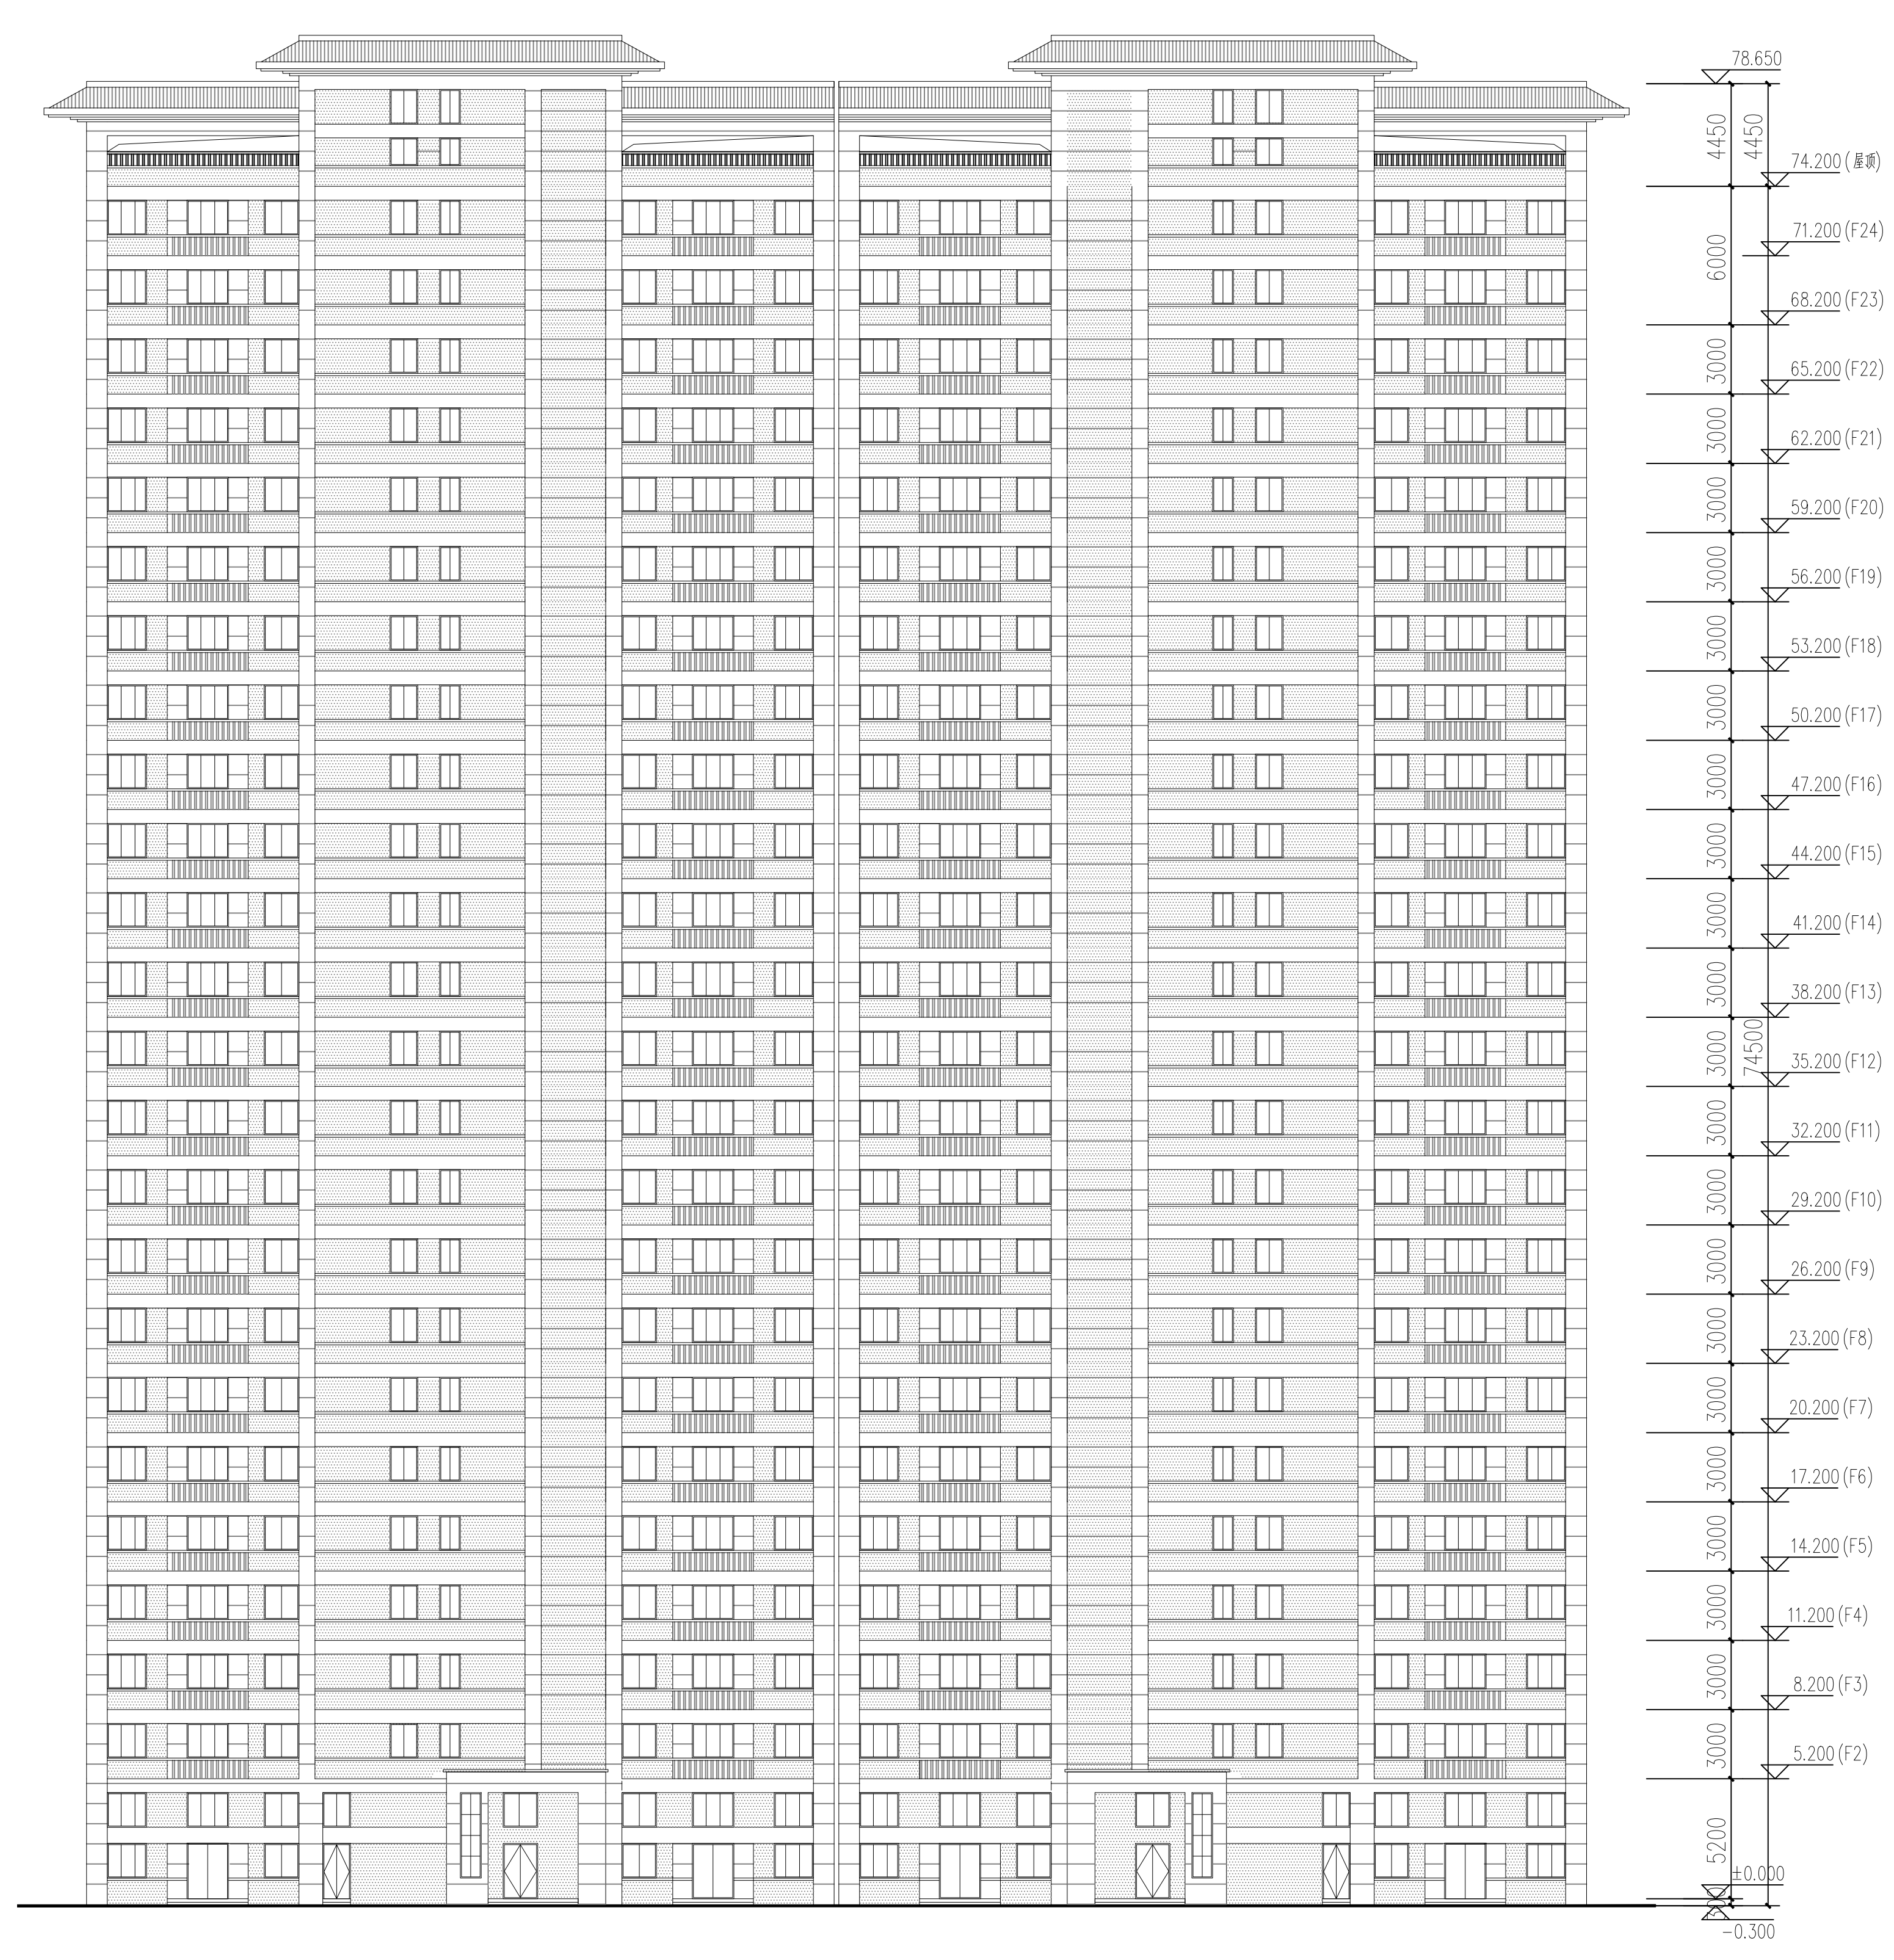

北立面图 1:200

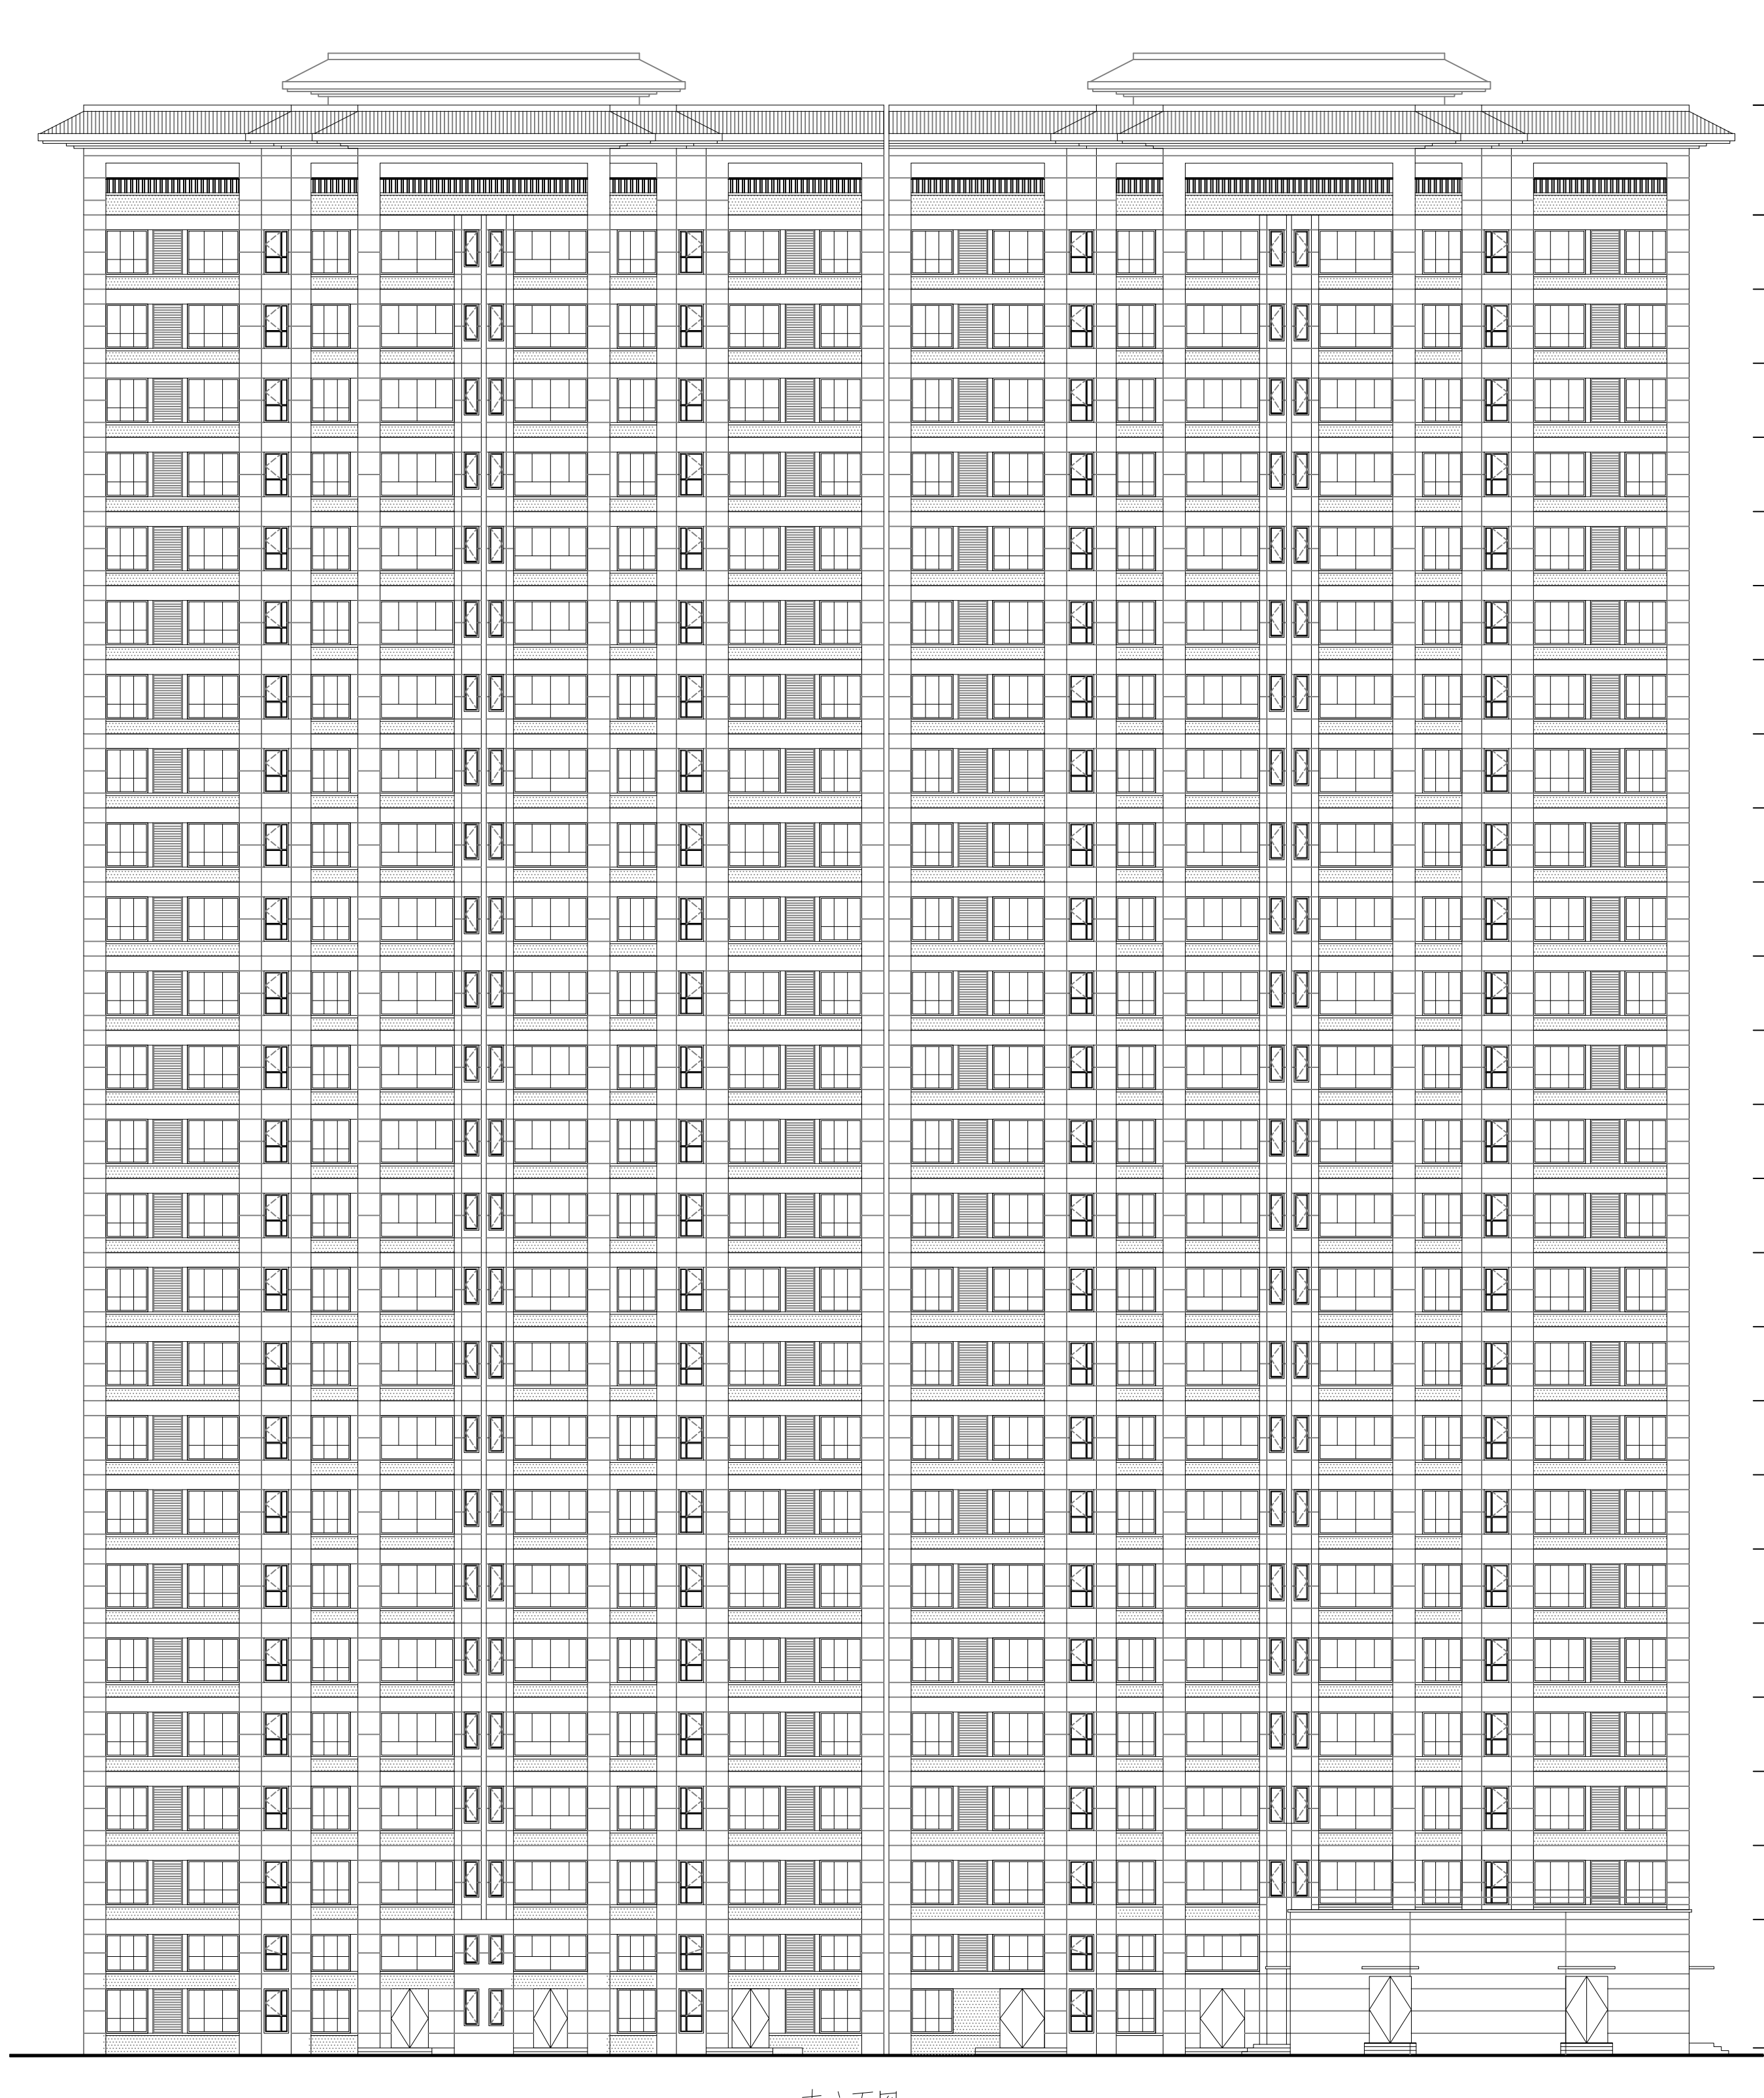

南立面图 1:200

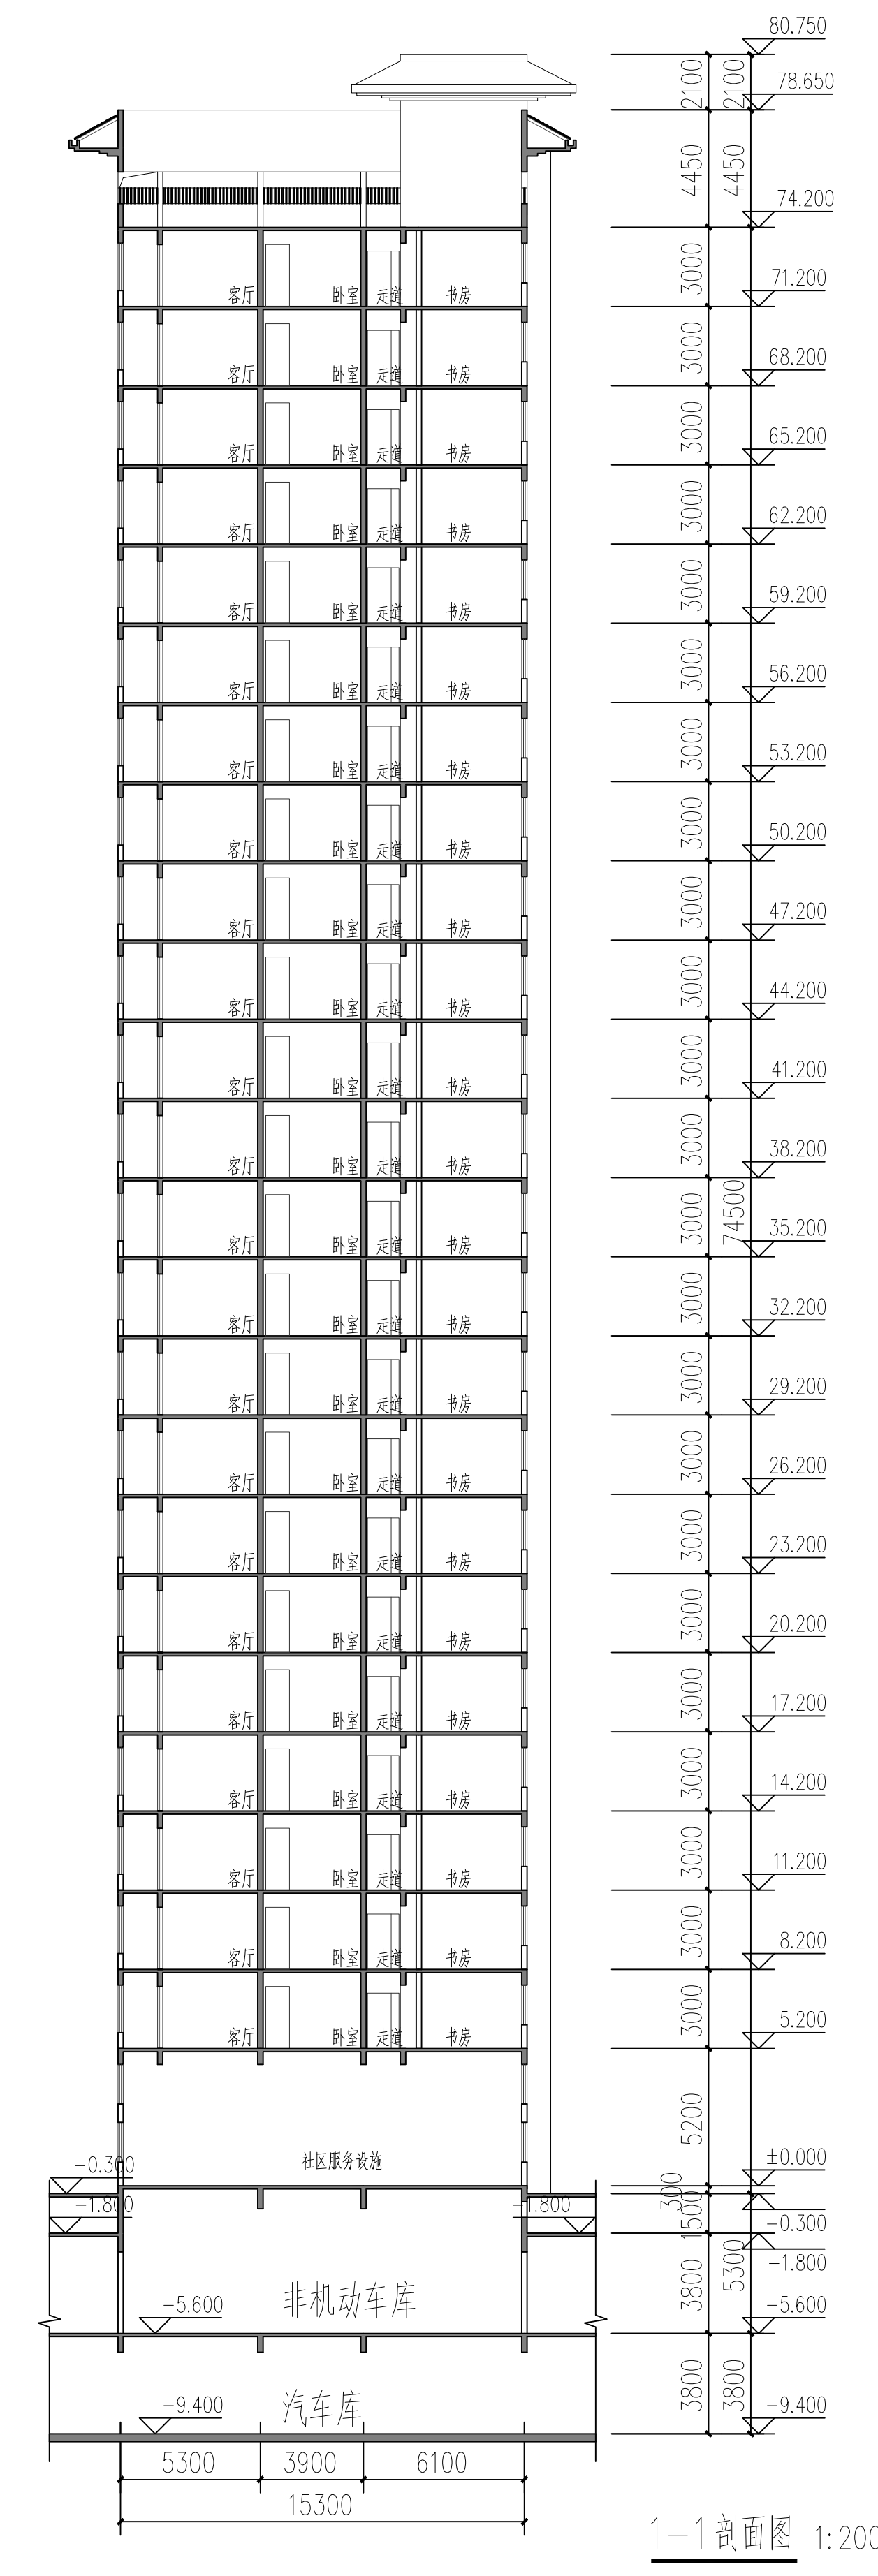

1-1剖面图 1:200

建设单位: CLIENT	
洛阳鑫赞通实业有限公司	
项目名称: PROJECT NAME 西工区市运输公司停车场 安置房项目(上林苑)	
子项目名称: SUB-PROJECT NAME 2号楼	
图名: DRAWING TITLE 平、立、剖面图	
项目负责人 PROJECT DIRECTOR	谢朝芳
审核人 APPROVER	杨梦云
专业负责人 DISCIPLINE HEAD	谢朝芳
审核人 CHECKER	由朝明
设计人 DESIGNER	王静
注册执业章: SEAL OF CERTIFIED DESIGNER	

出图章: SEAL OF DRAWING ISSUE	
专业 DISCIPLINE	建筑
设计阶段 DESIGN STAGE	施工图
比例 SCALE	1
共 TOTAL PAGE	1
页 PAGE	1
幅 SIZE	A0
图 DRAWING NO.	
日期 DATE	2023.4