



地下室平面图 1:100

河南省城乡规划设计研究院		设计		日期	
项目	名称	专业	姓名	日期	审核
设计	名称	专业	姓名	日期	审核
审核	名称	专业	姓名	日期	审核
审批	名称	专业	姓名	日期	审核

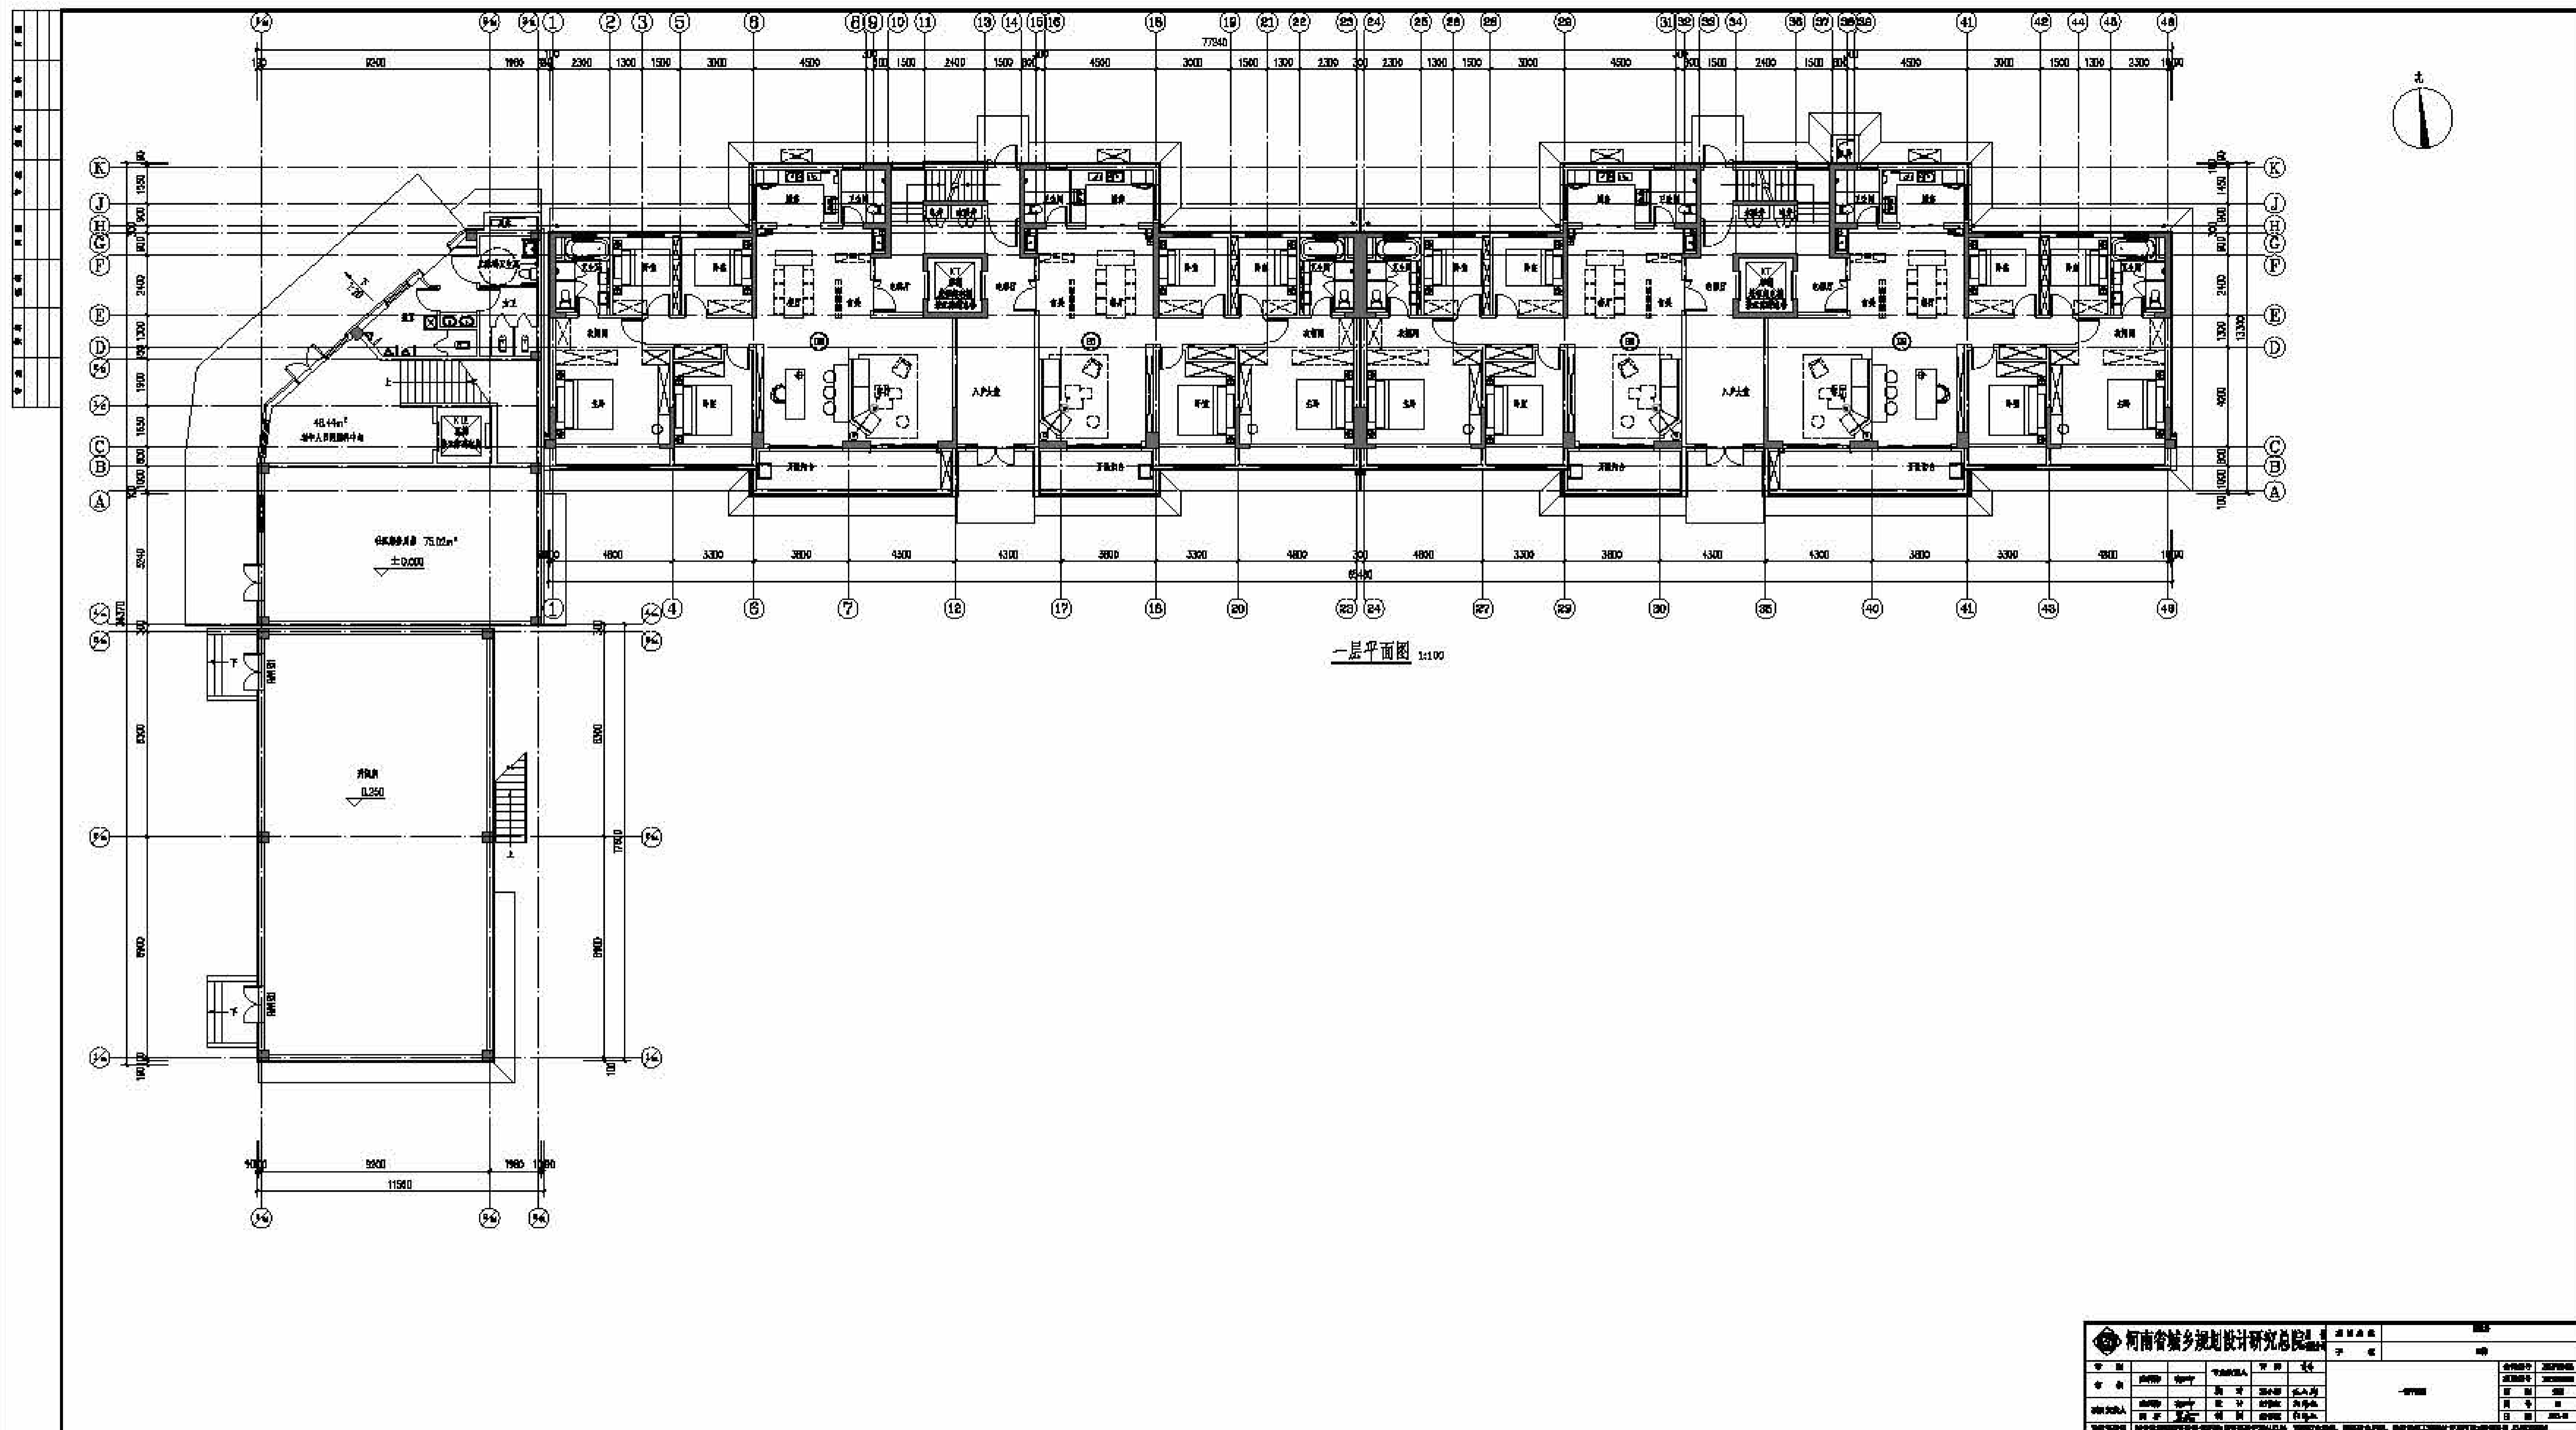


一层平面图 1:100

河南省城乡规划设计研究总院				工程名称: _____ 工程地点: _____	
设计人:	审核人:	日期:	比例:	图号:	张数:
设计人:	审核人:	日期:	比例:	图号:	张数:
设计人:	审核人:	日期:	比例:	图号:	张数:

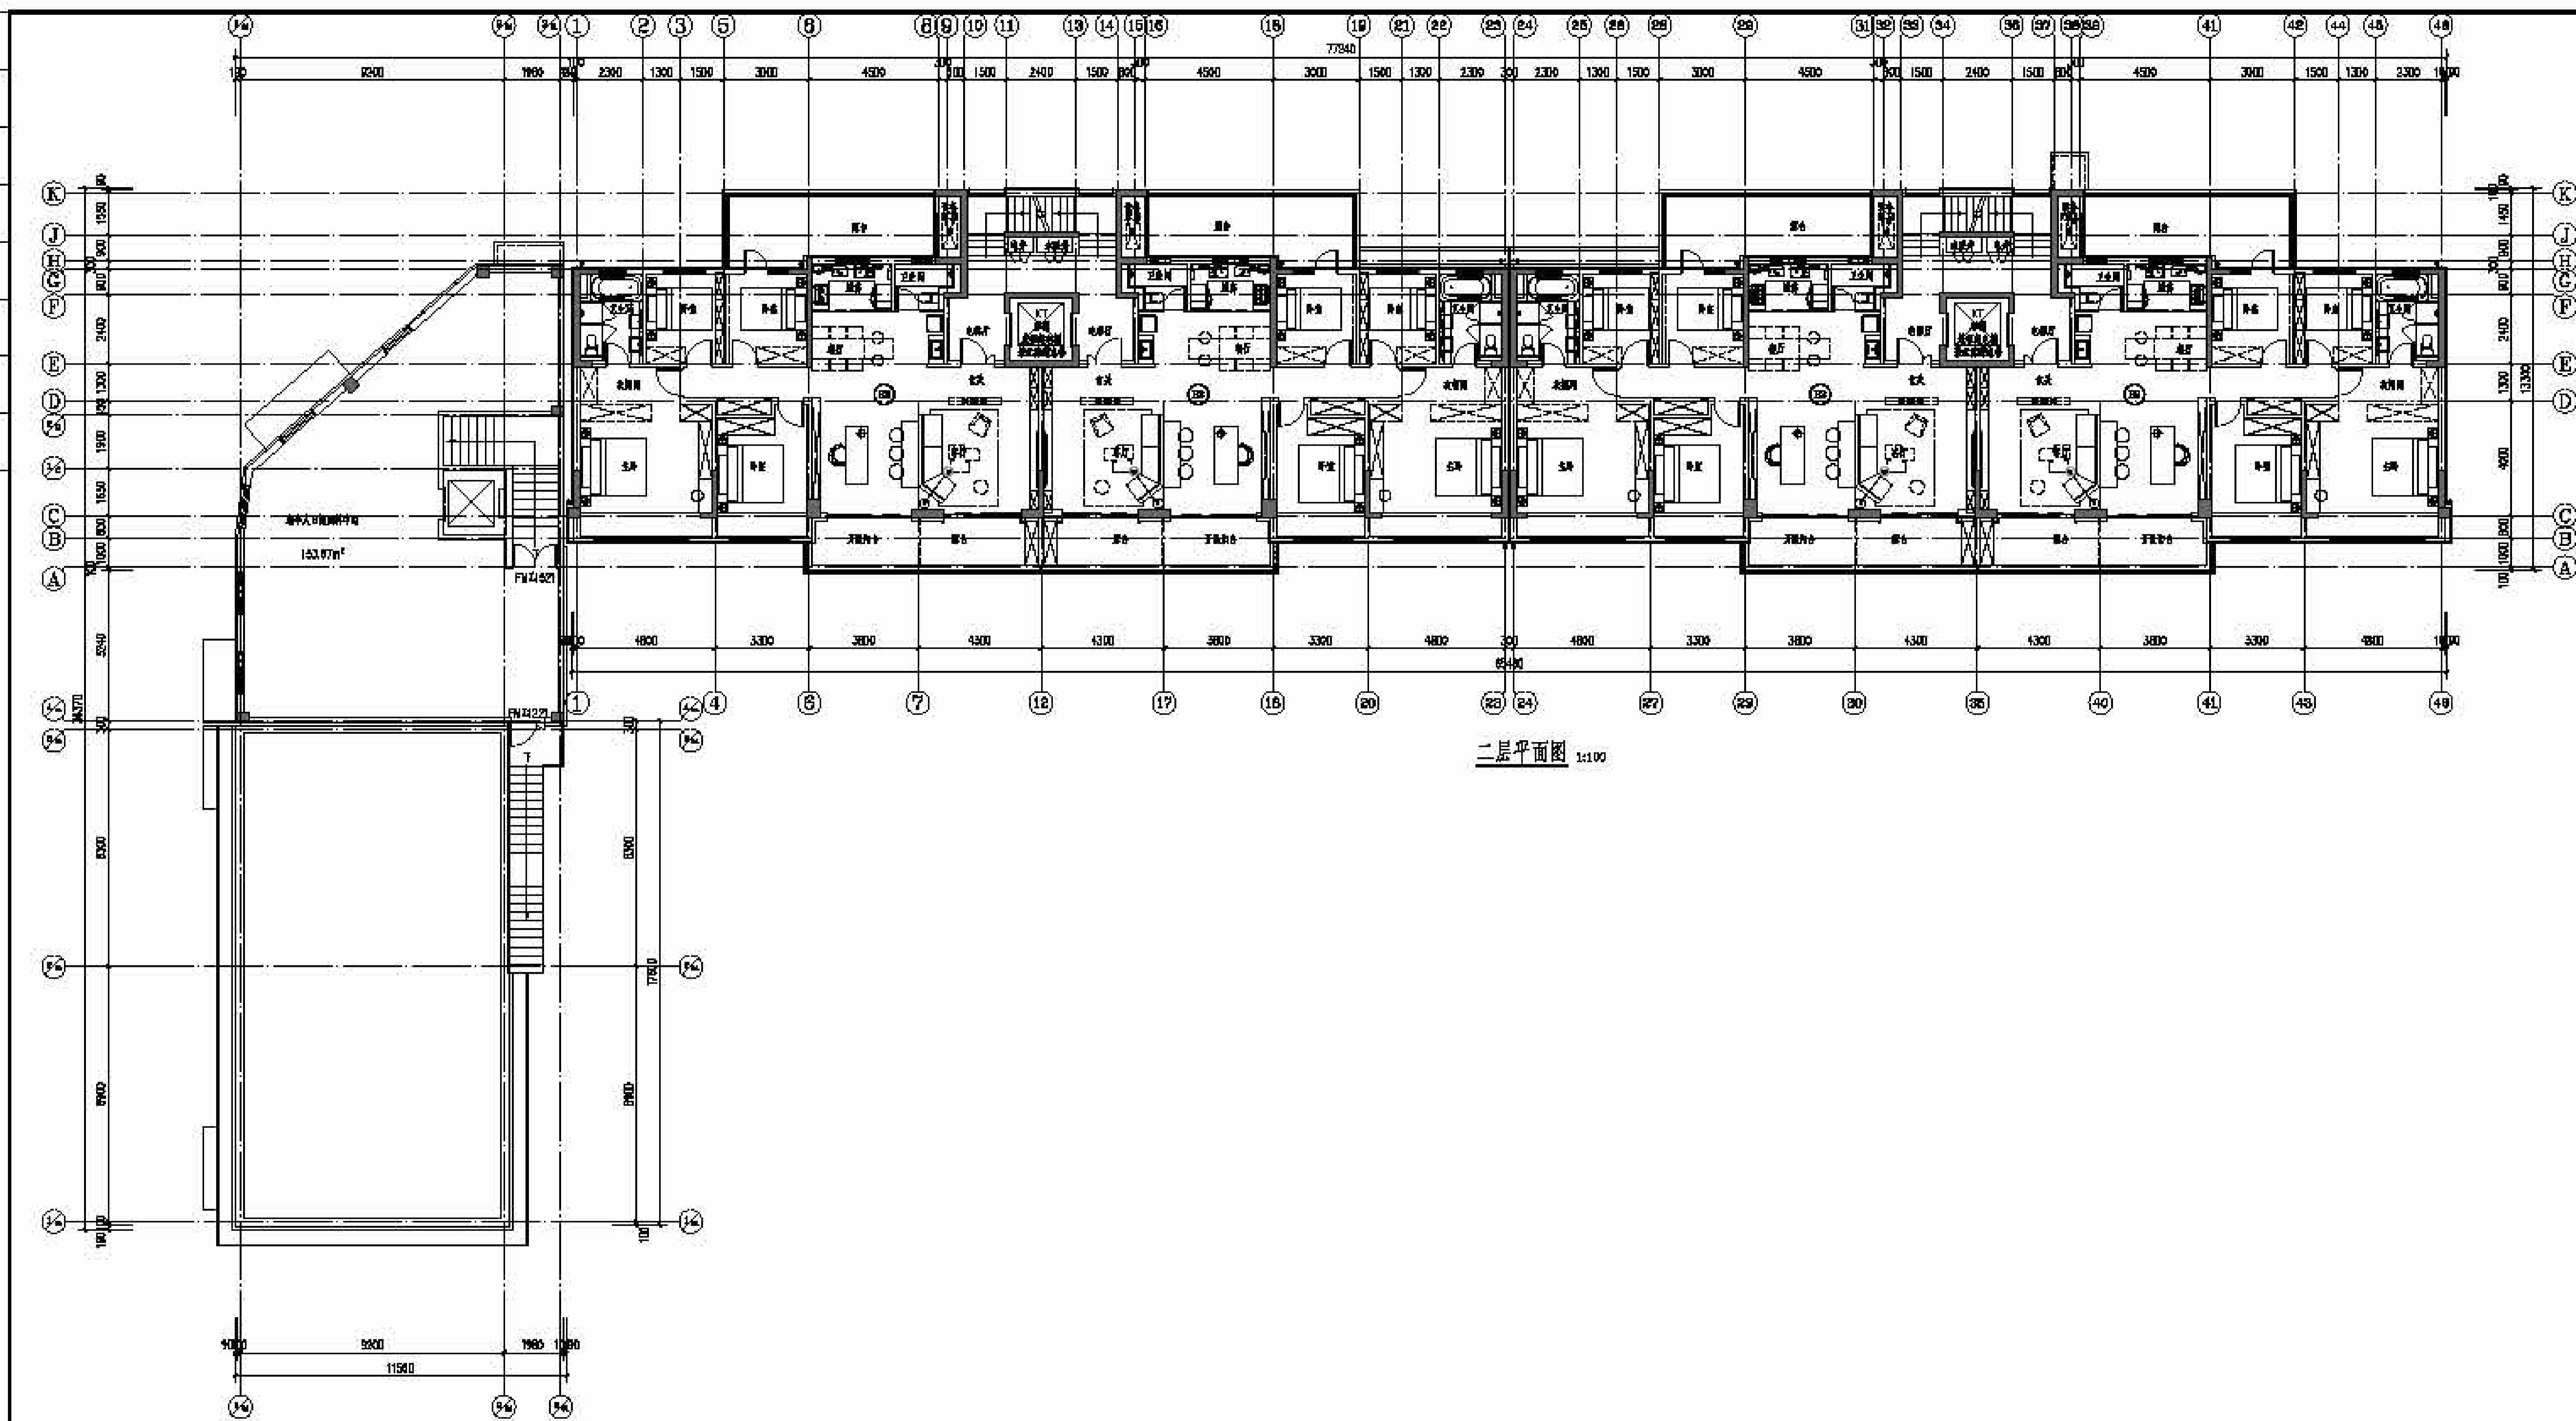


二层平面图 1:100

河南省城乡规划设计研究总院				工程名称: _____ 工程地点: _____	
设计人:	审核人:	日期:	比例:	图号:	张数:
制图人:	校对:	日期:	比例:	图号:	张数:
设计人:	审核人:	日期:	比例:	图号:	张数:

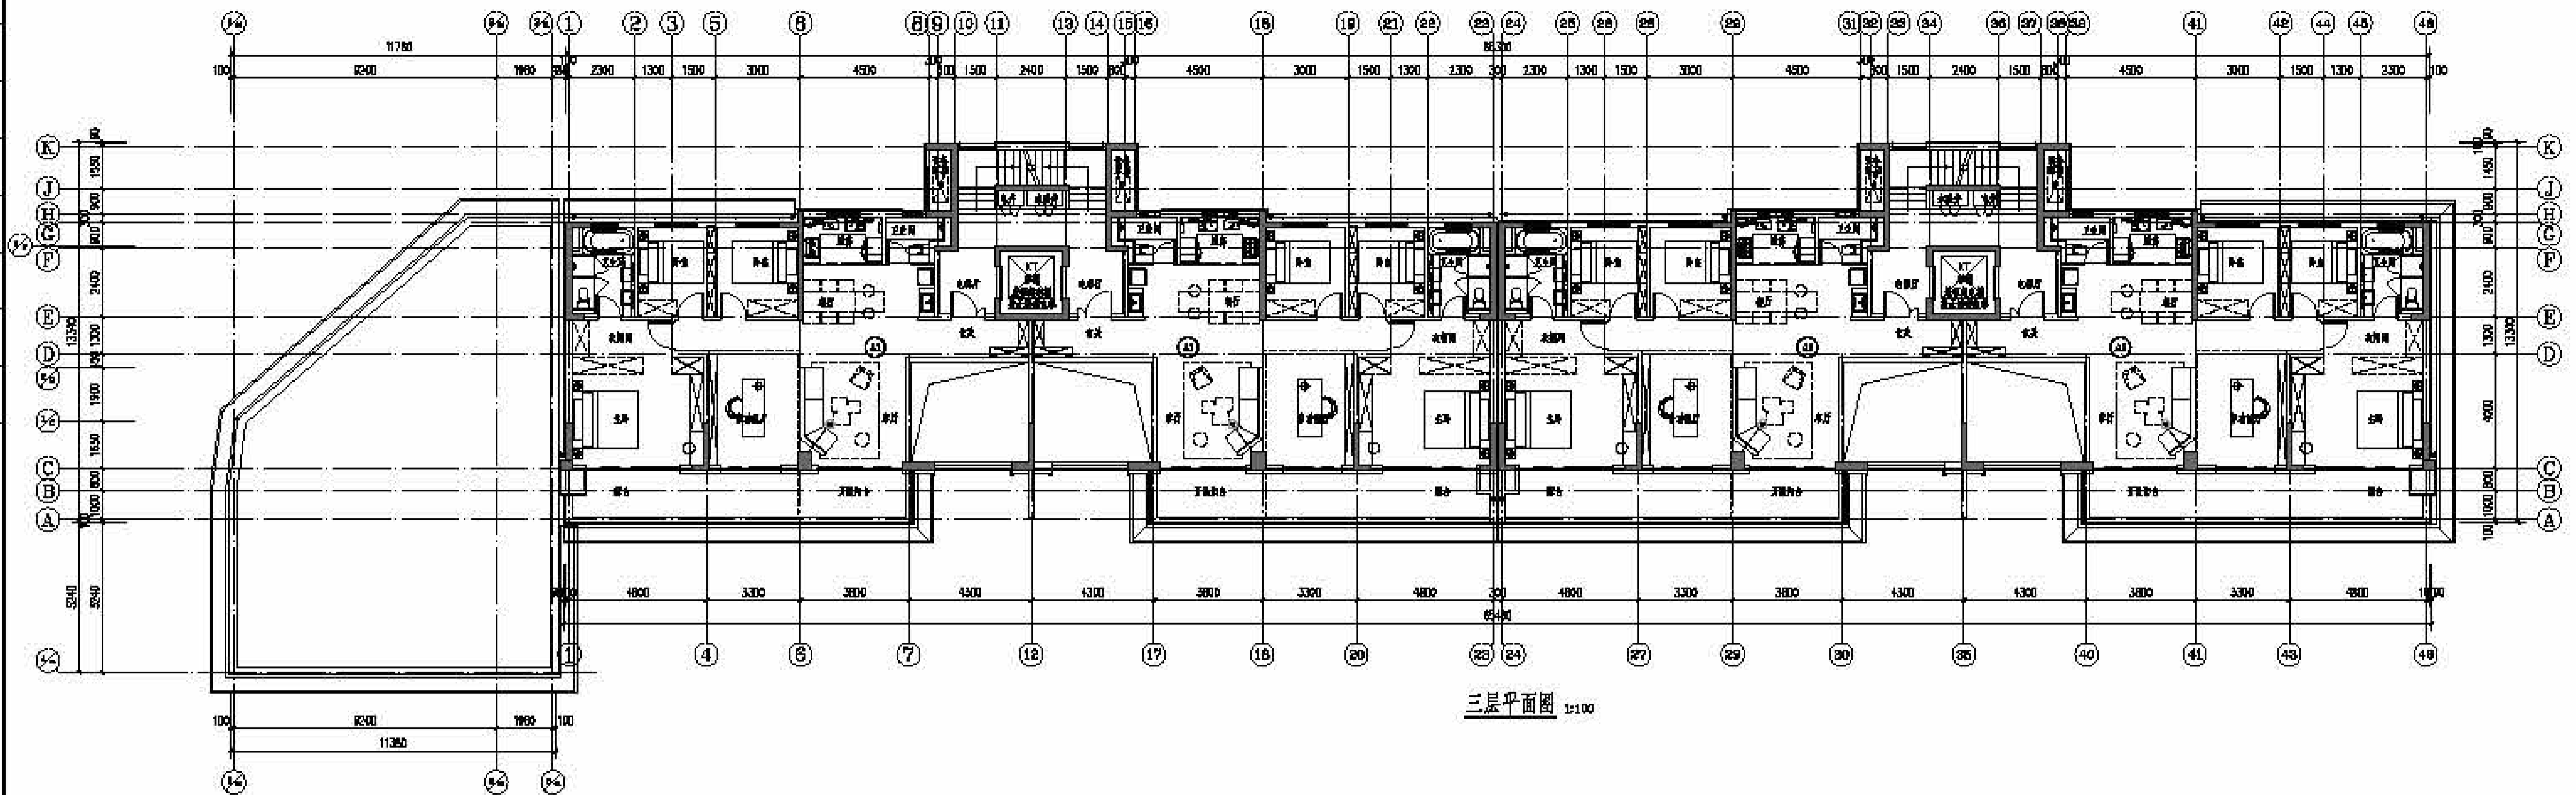


三层平面图 1:100

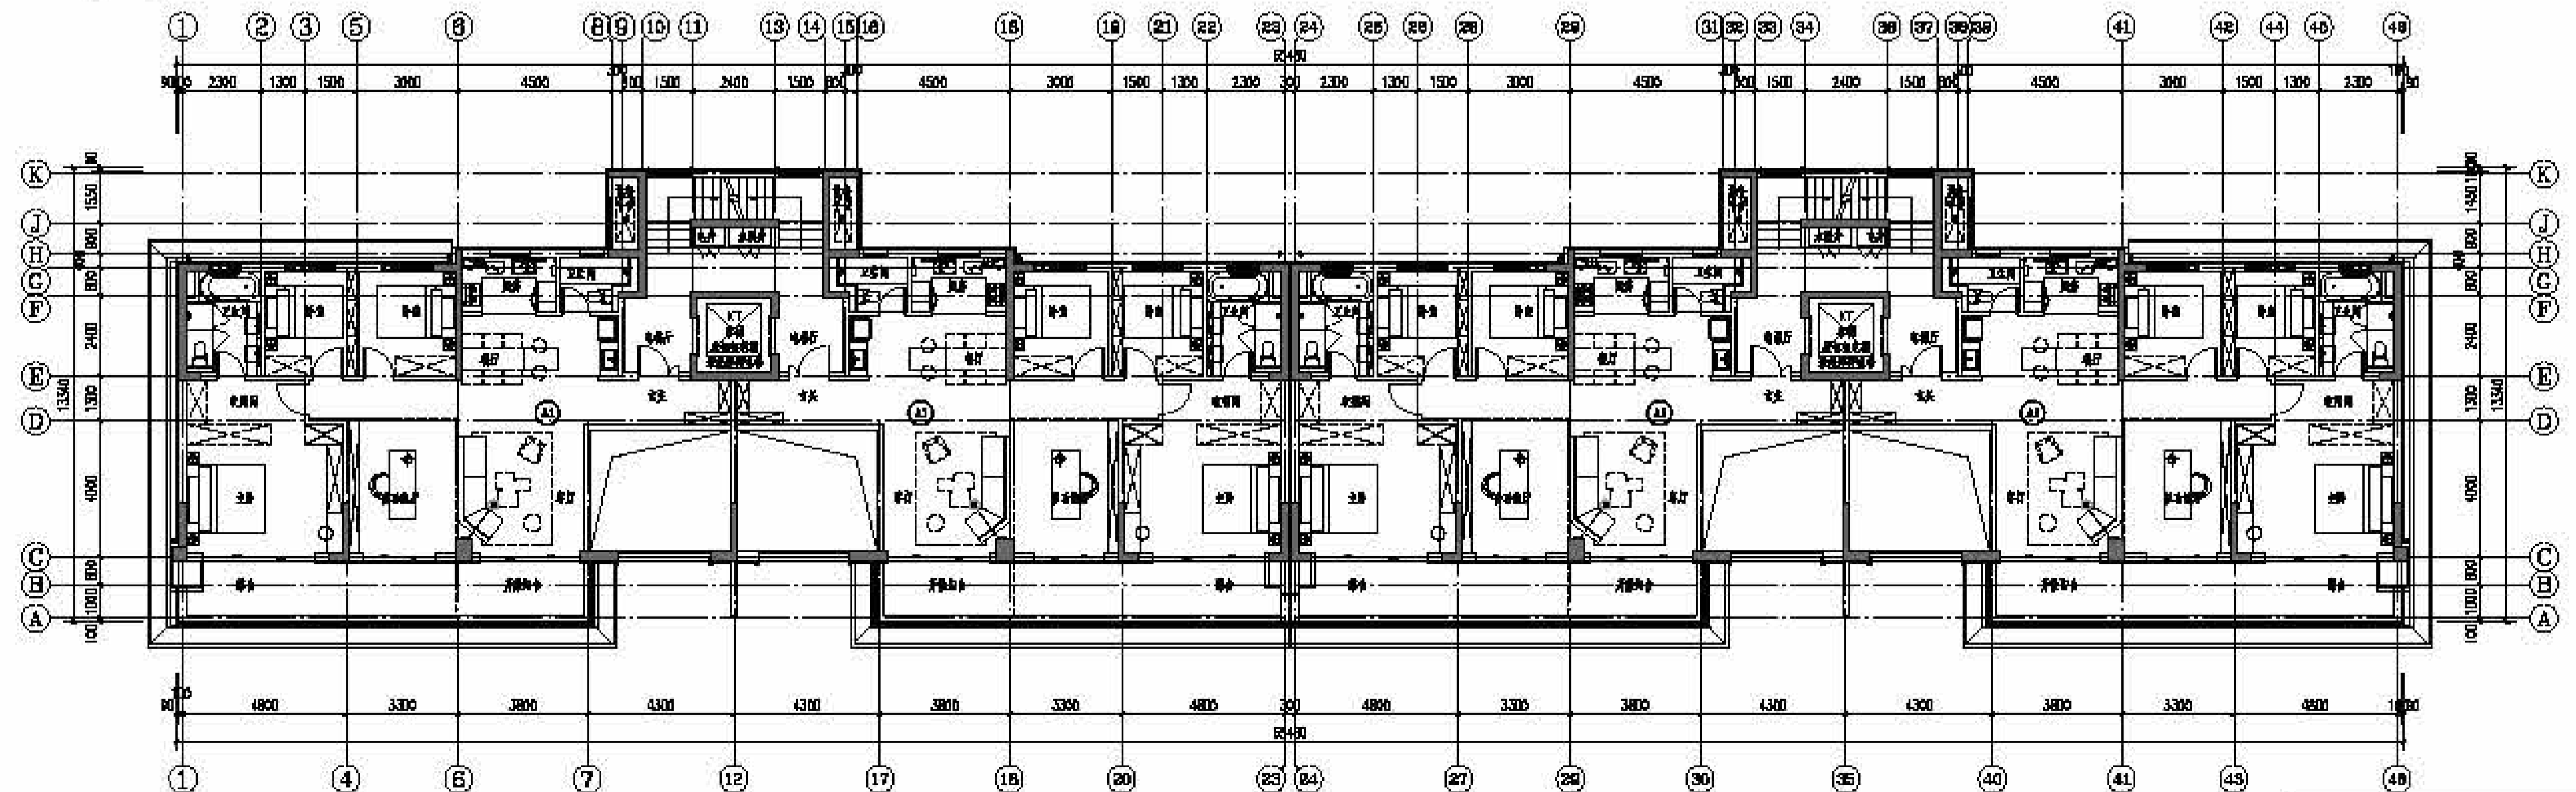


五、七层平面图 1:100

河南省城乡规划设计研究院				工程名称: _____ 工程地点: _____	
设计人:	审核人:	项目负责人:	日期:	比例:	图号:
绘图人:	校对:	技术负责人:	日期:	比例:	图号:
制图人:	审核:	总工程师:	日期:	比例:	图号:

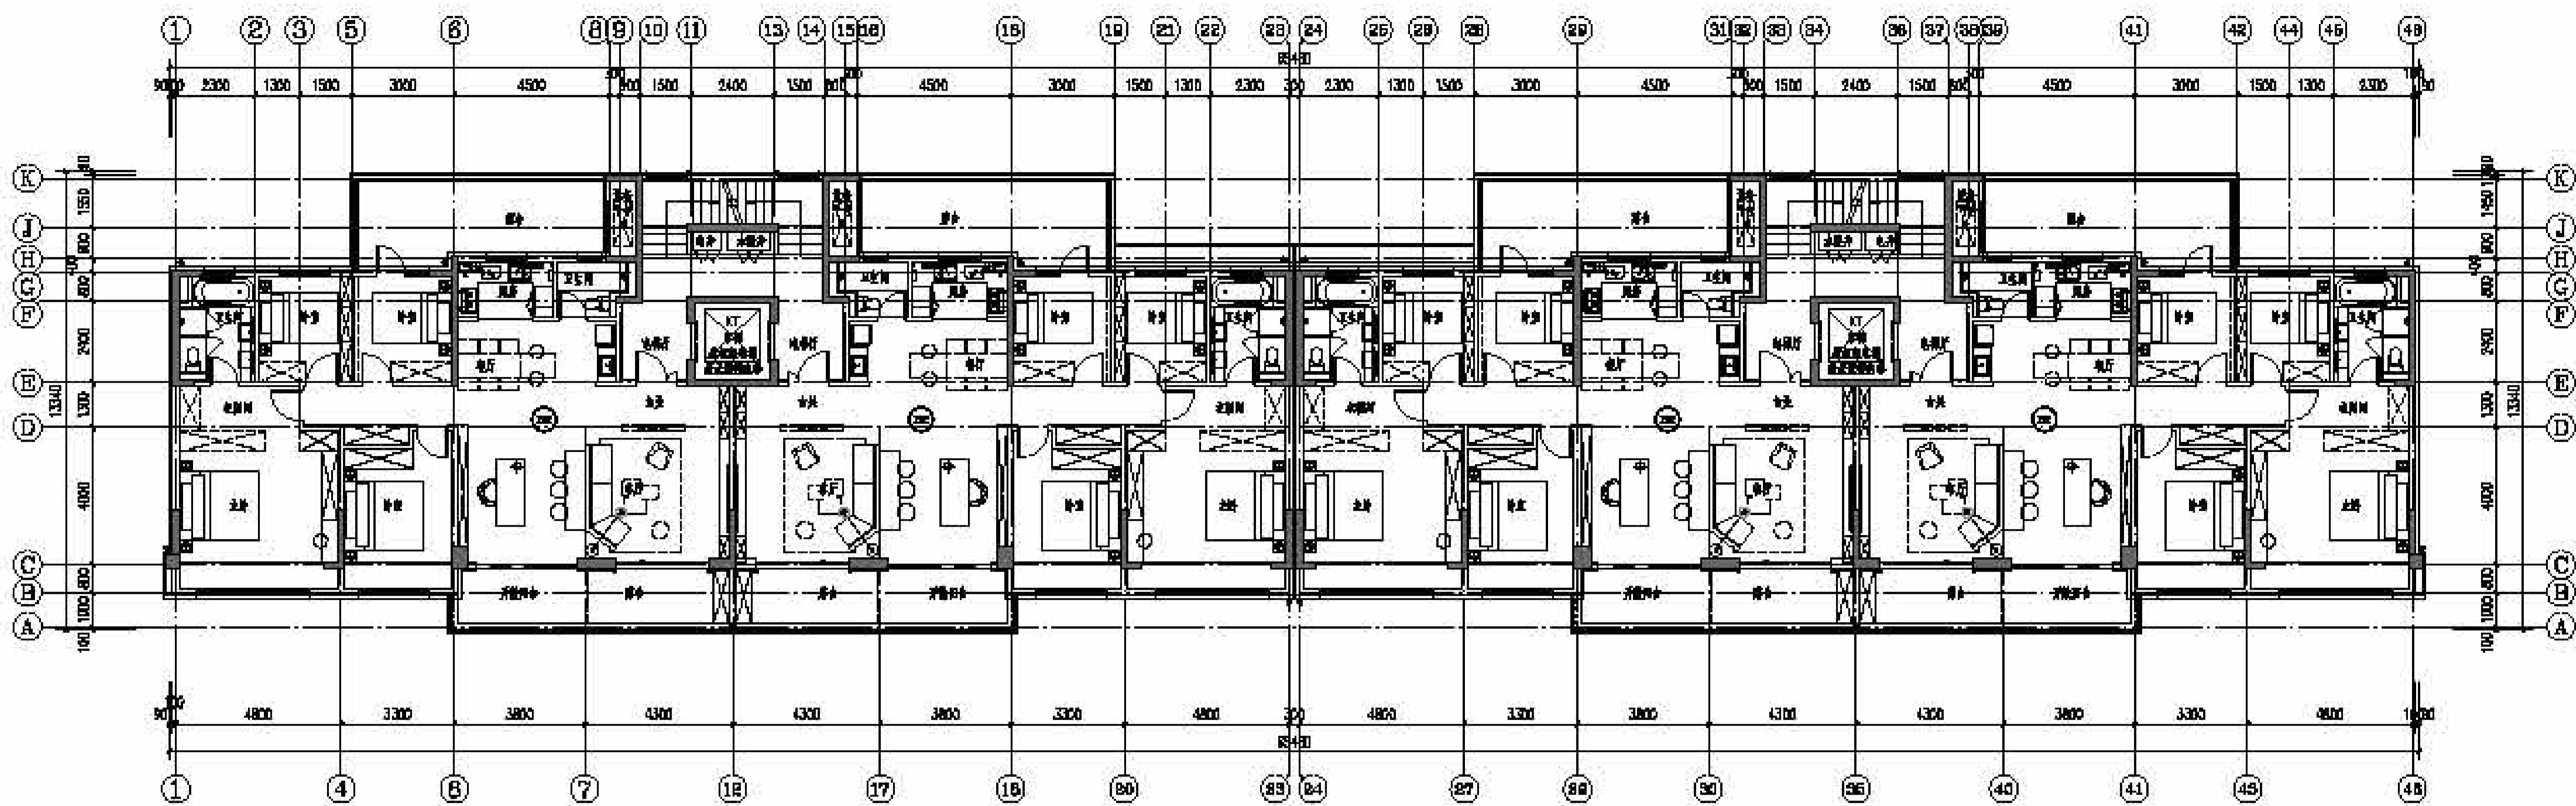


四、六层平面图 1:100

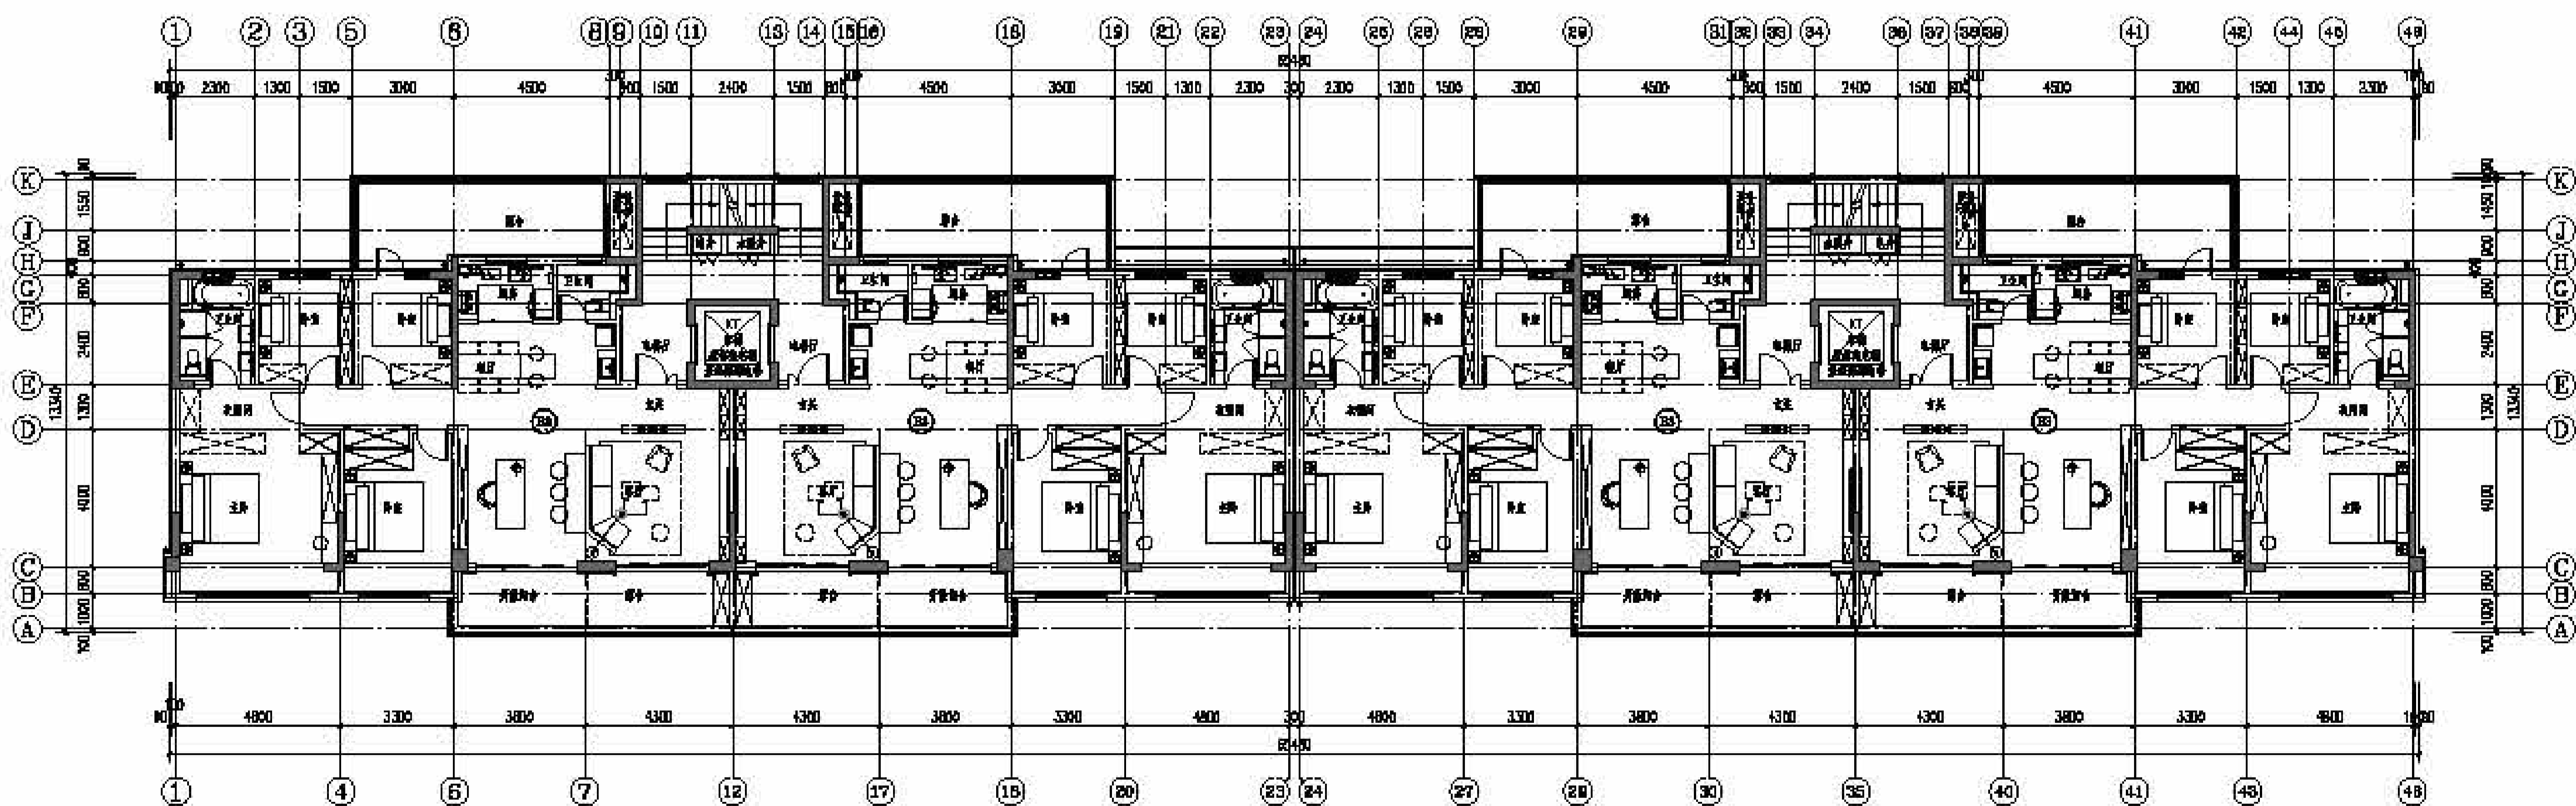


八层平面图 1:100

河南省城乡规划设计研究院				工程名称: _____ 工程地点: _____	
设计人:	审核人:	项目负责人:	日期:	比例:	图号:
绘图人:	校对:	设计:	日期:	比例:	图号:
制图:	审核:	设计:	日期:	比例:	图号:

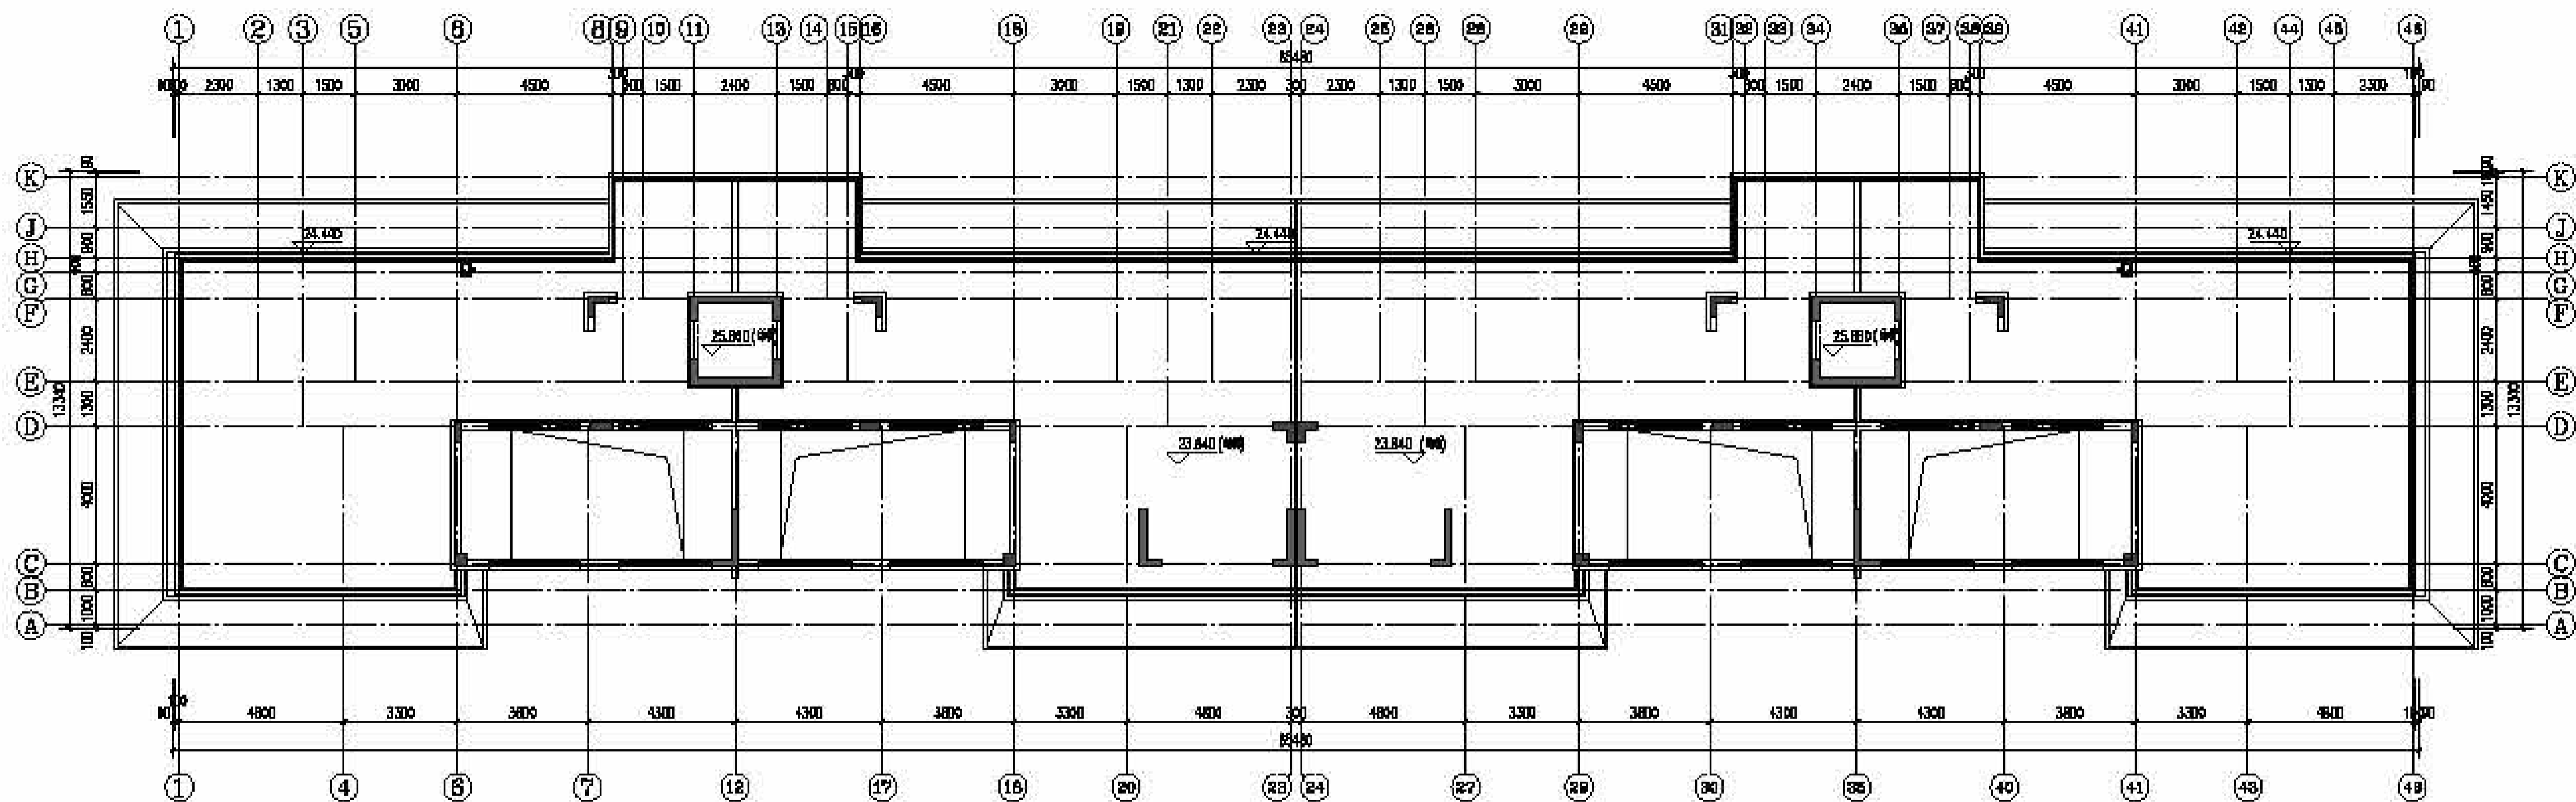


机房层平面图 1:100

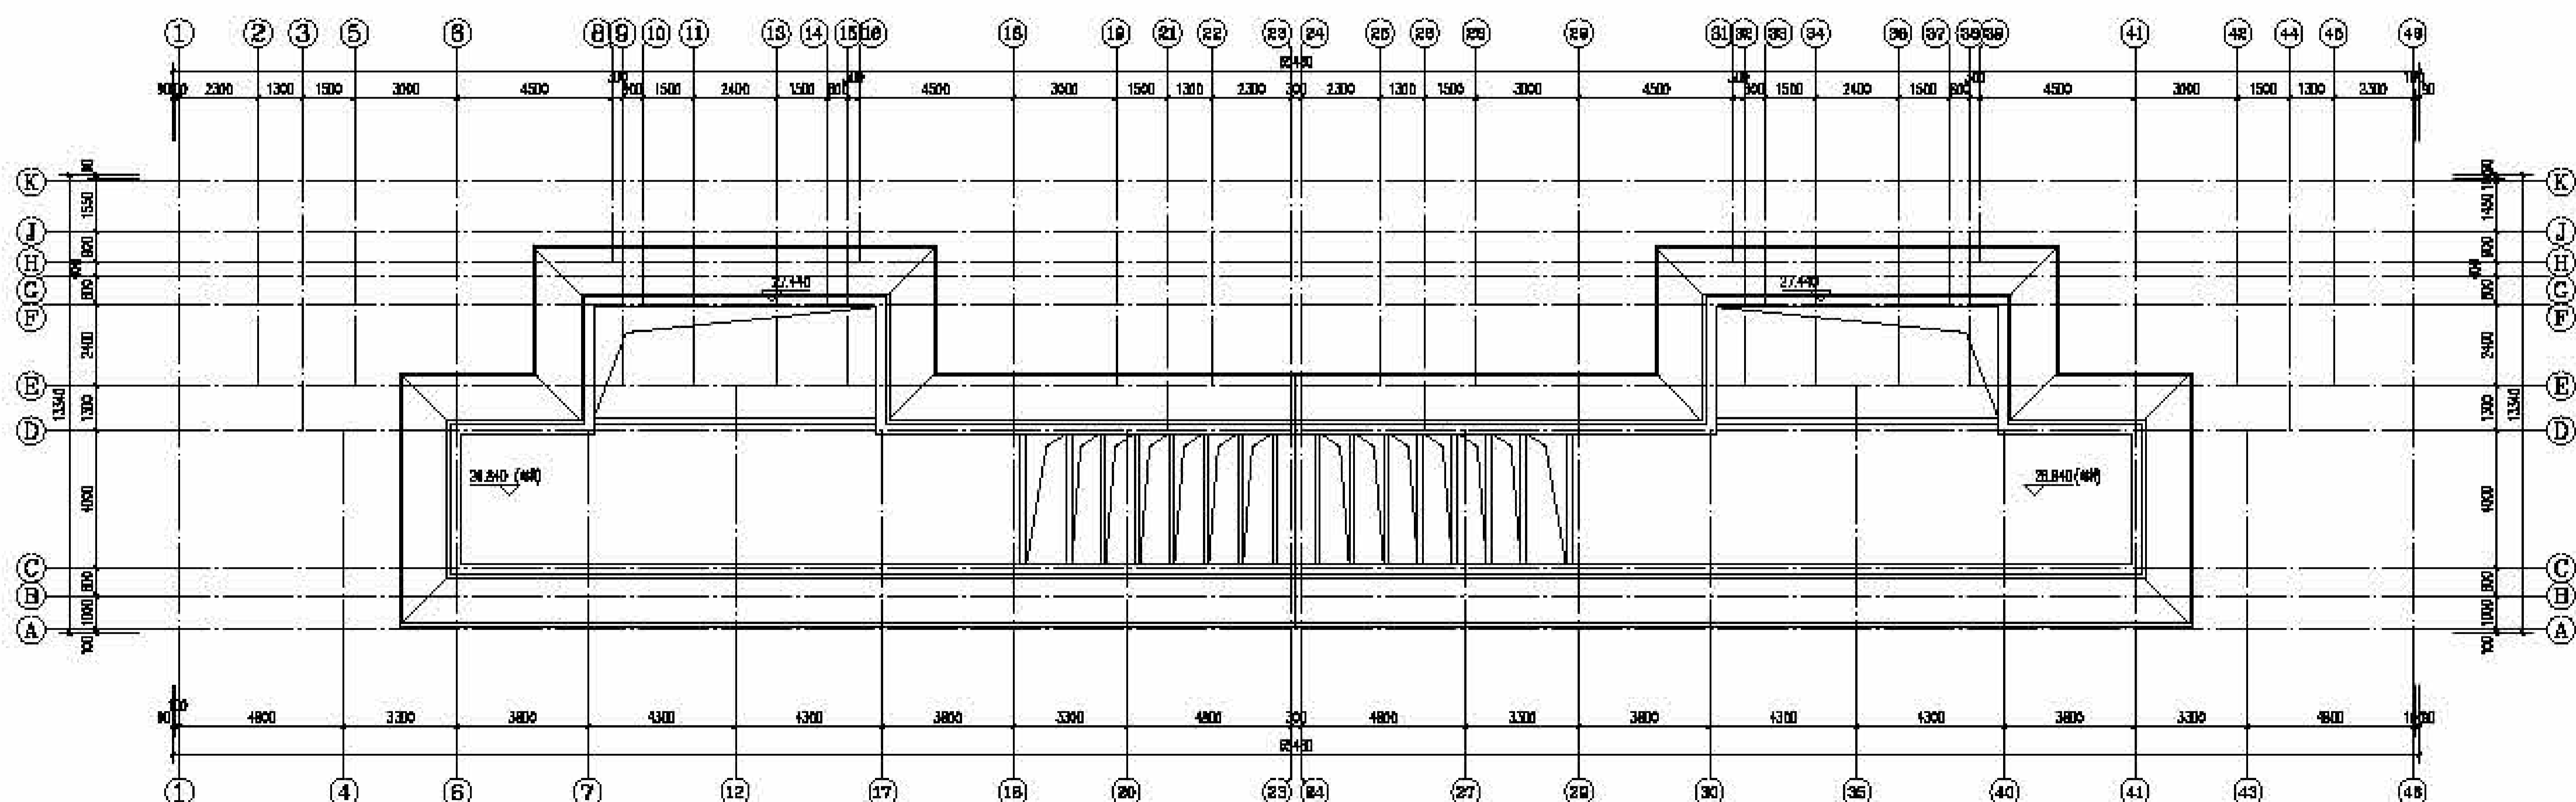


屋顶层平面图 1:100

河南省城乡规划设计研究院		项目名称: _____ 工程名称: _____	
设计人: _____ 审核人: _____ 日期: _____	项目负责人: _____ 设计人: _____ 审核人: _____ 日期: _____	图名: _____ 比例: _____ 图号: _____	图例: _____ 备注: _____

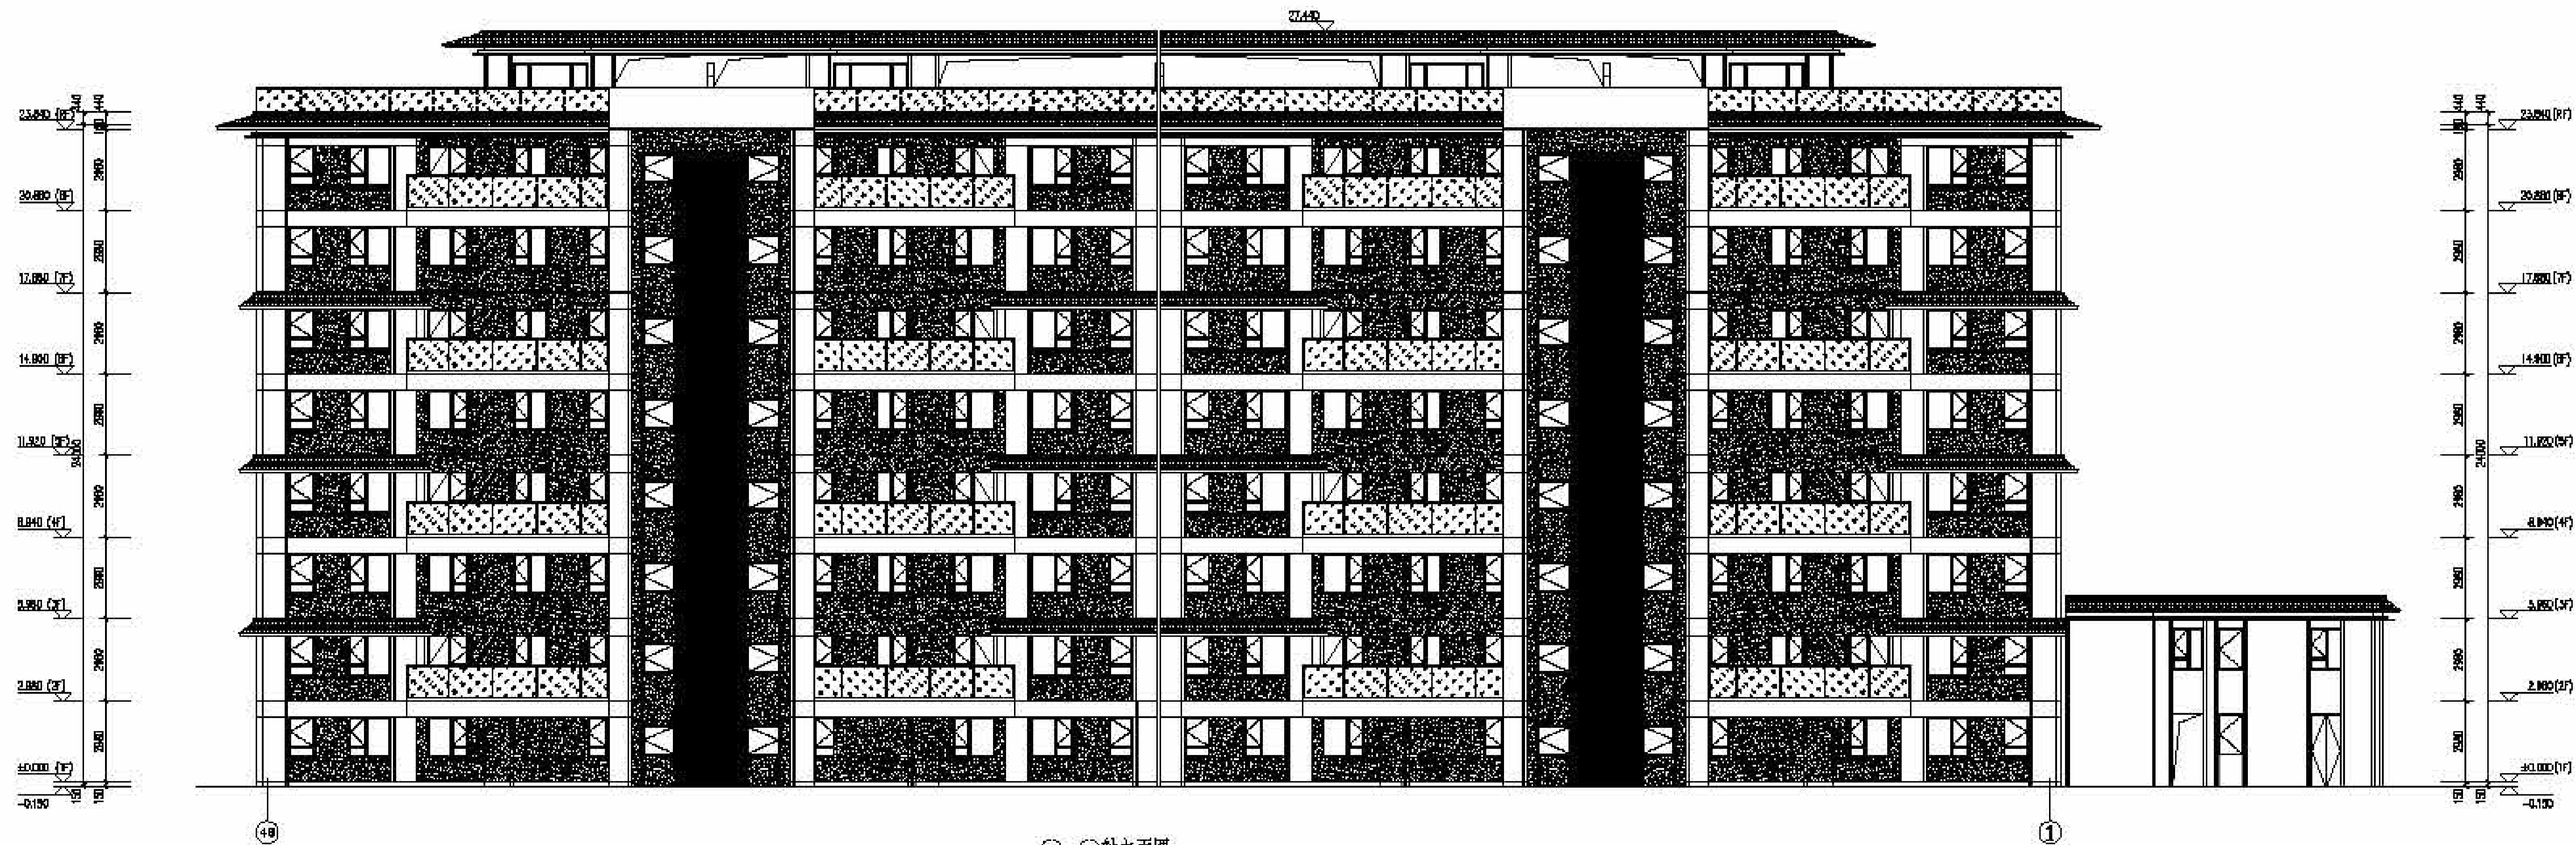

河南省城乡规划设计研究院				院 部		部 室	
姓名	职称	专业	日期	审核	日期	审核	日期
设计	校对	审核	日期	审核	日期	审核	日期
设计	校对	审核	日期	审核	日期	审核	日期
设计	校对	审核	日期	审核	日期	审核	日期

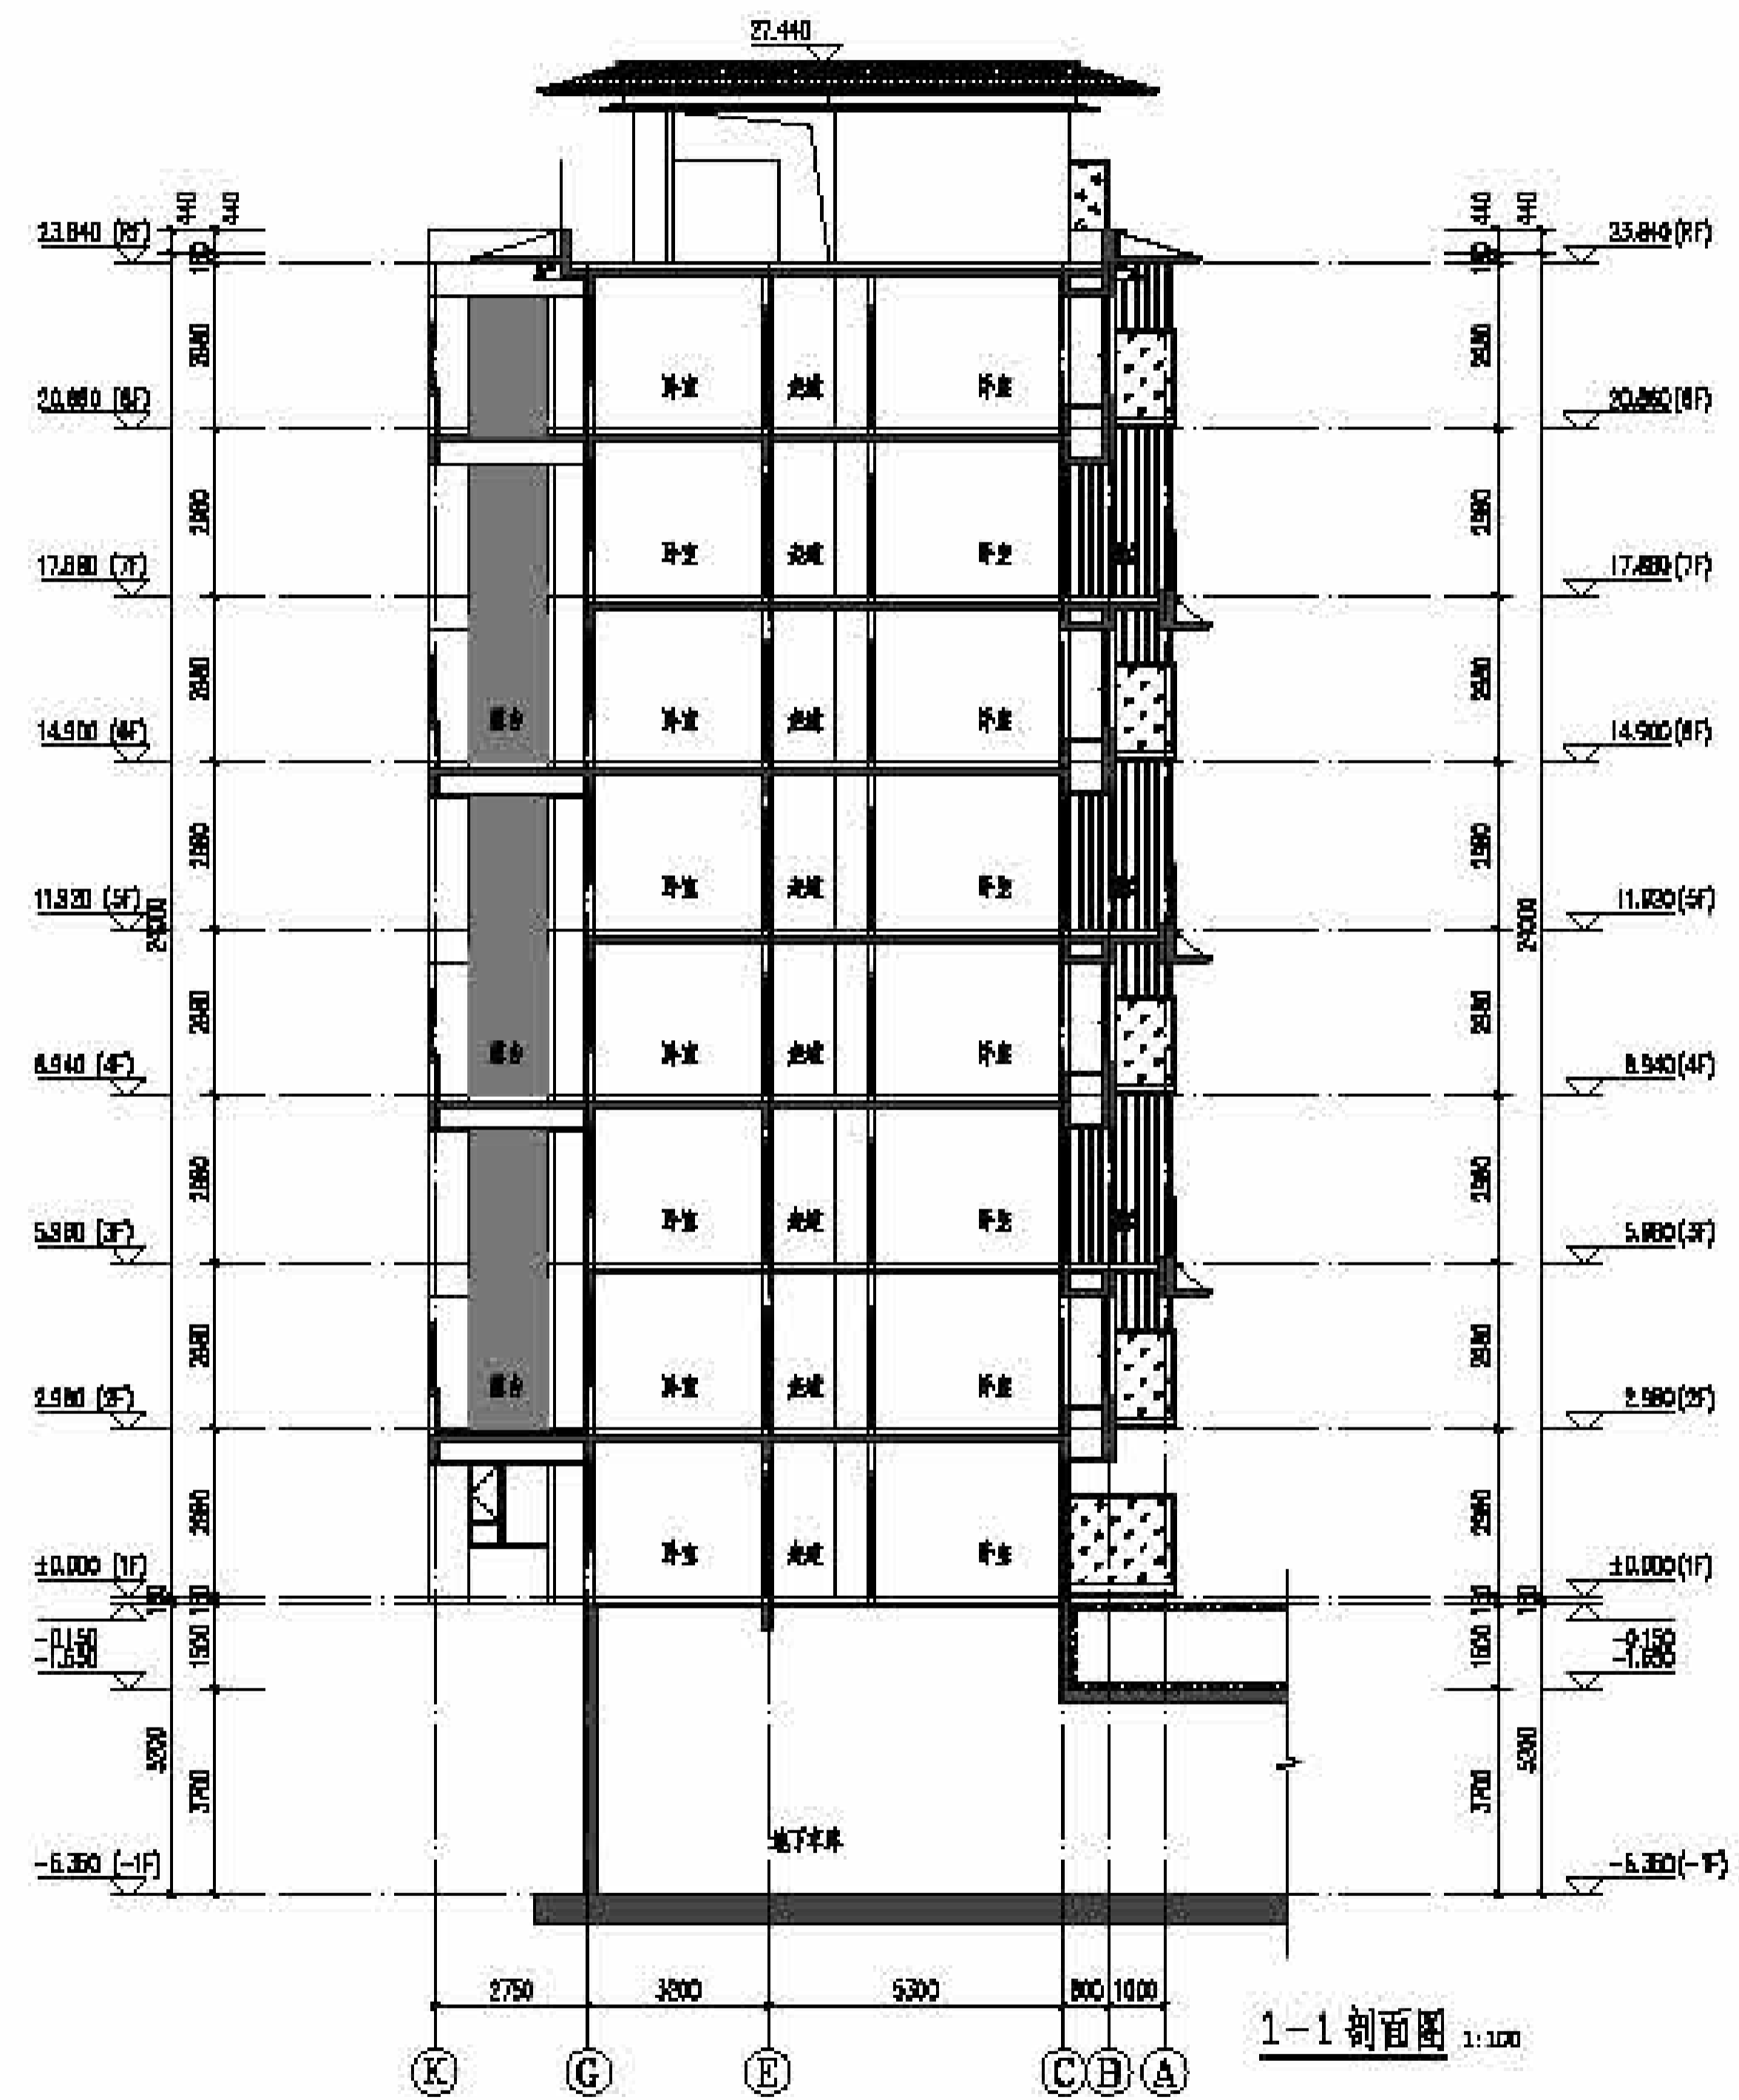

河南省城乡规划设计研究院				设计人		审核人	
姓名	职称	日期	姓名	职称	日期	姓名	职称
设计人	设计人	设计人	设计人	设计人	设计人	设计人	设计人
审核人	审核人	审核人	审核人	审核人	审核人	审核人	审核人
日期	日期	日期	日期	日期	日期	日期	日期