



地下一层平面图 1:100


四川省建筑设计研究院 四川省建筑设计研究院 四川省建筑设计研究院		工程名称 工程地点 设计阶段 设计日期
项目负责人 项目负责人 项目负责人	项目负责人 项目负责人 项目负责人	项目负责人 项目负责人 项目负责人

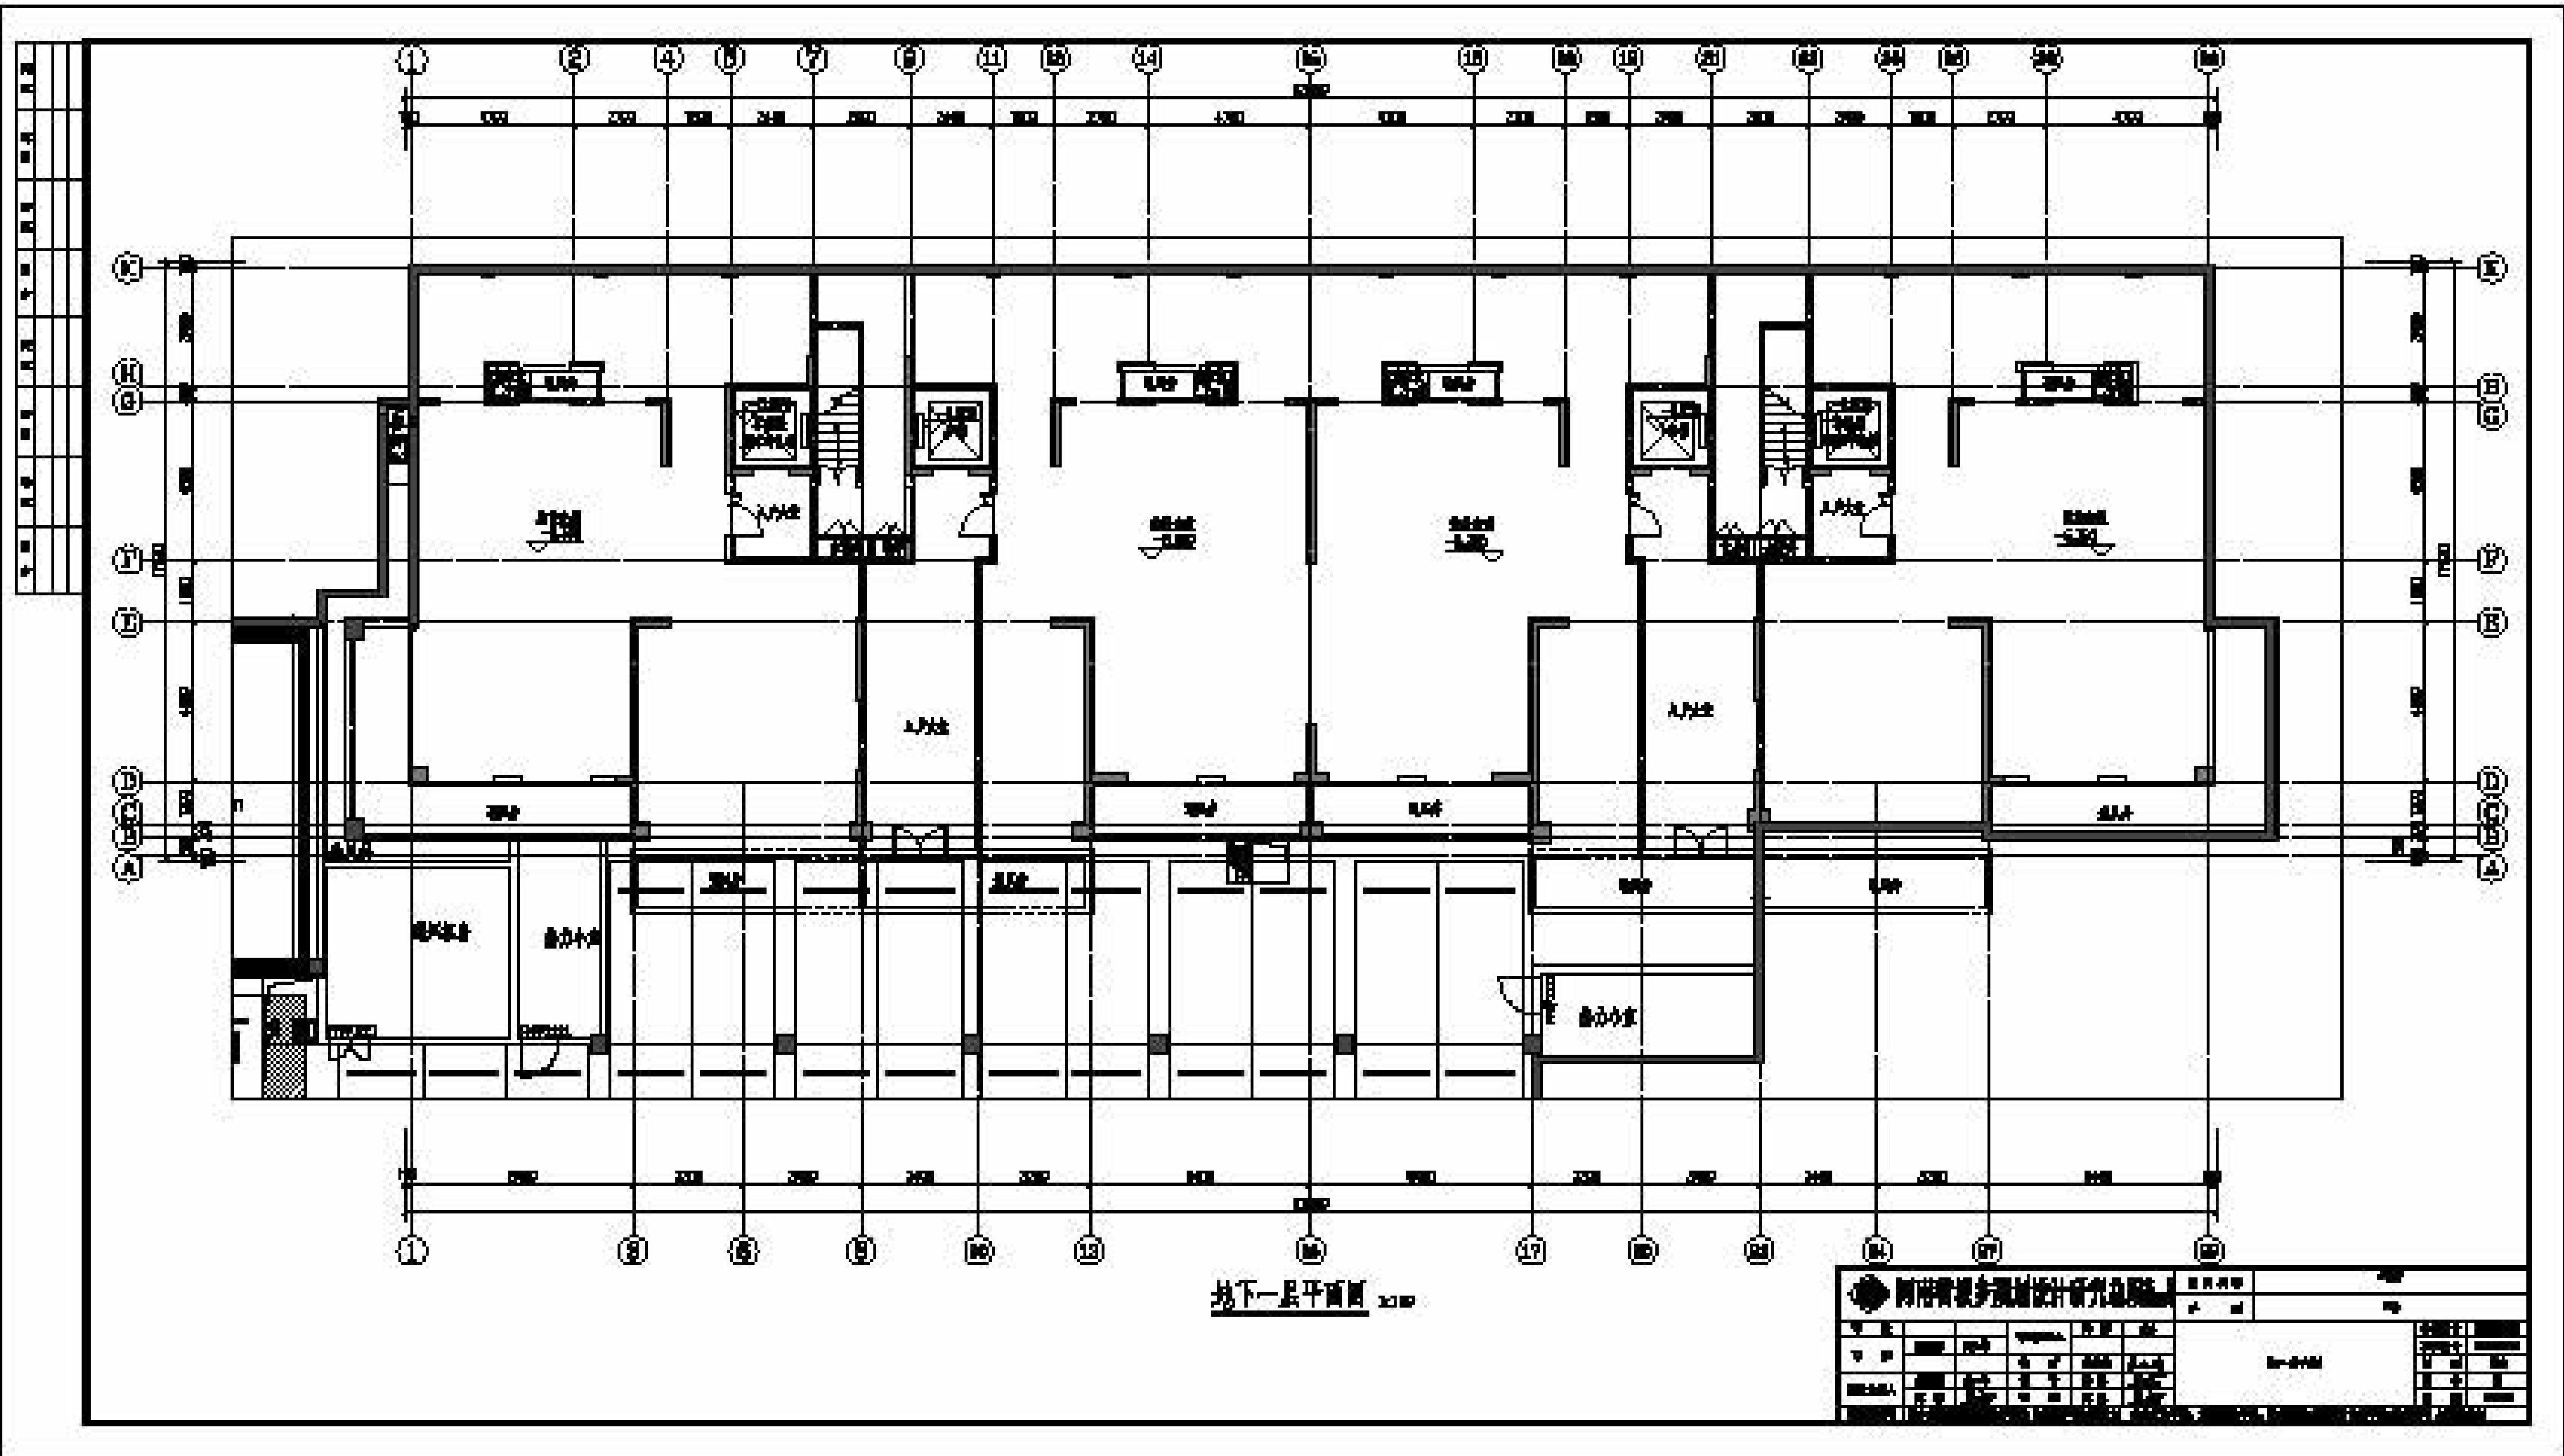


地下一层平面图 1:100


河南青枫步景观设计研究院		项目名称: _____ 项目编号: _____
设计人: _____ 审核人: _____ 日期: _____	比例: 1:100 图号: _____	设计单位: _____ 项目负责人: _____

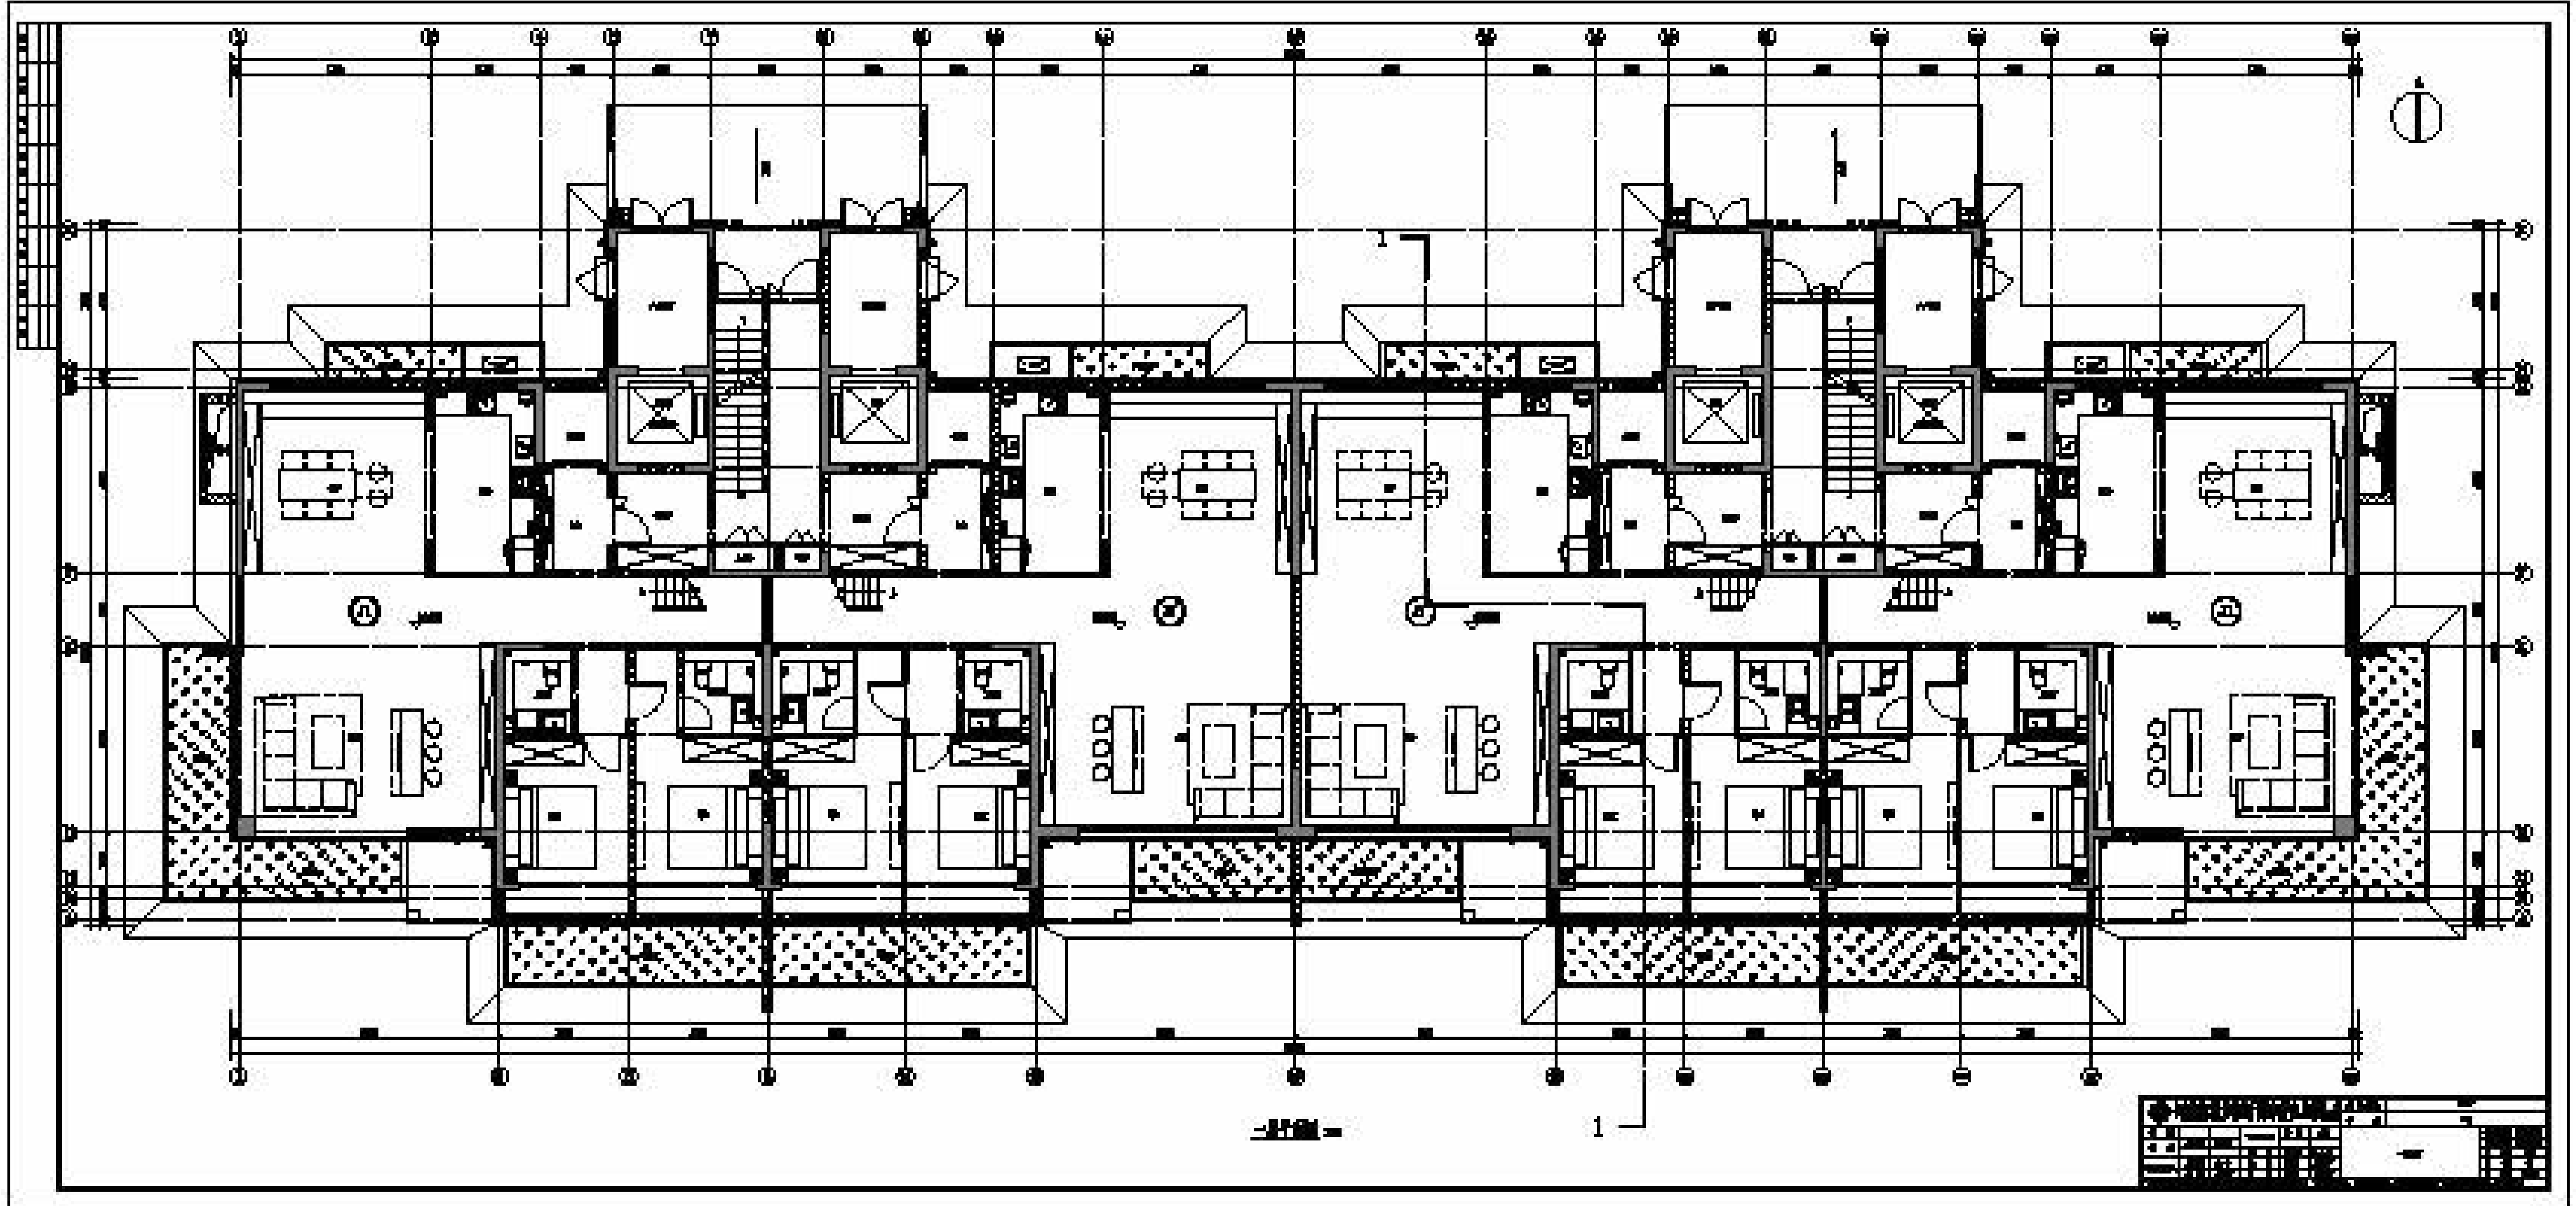

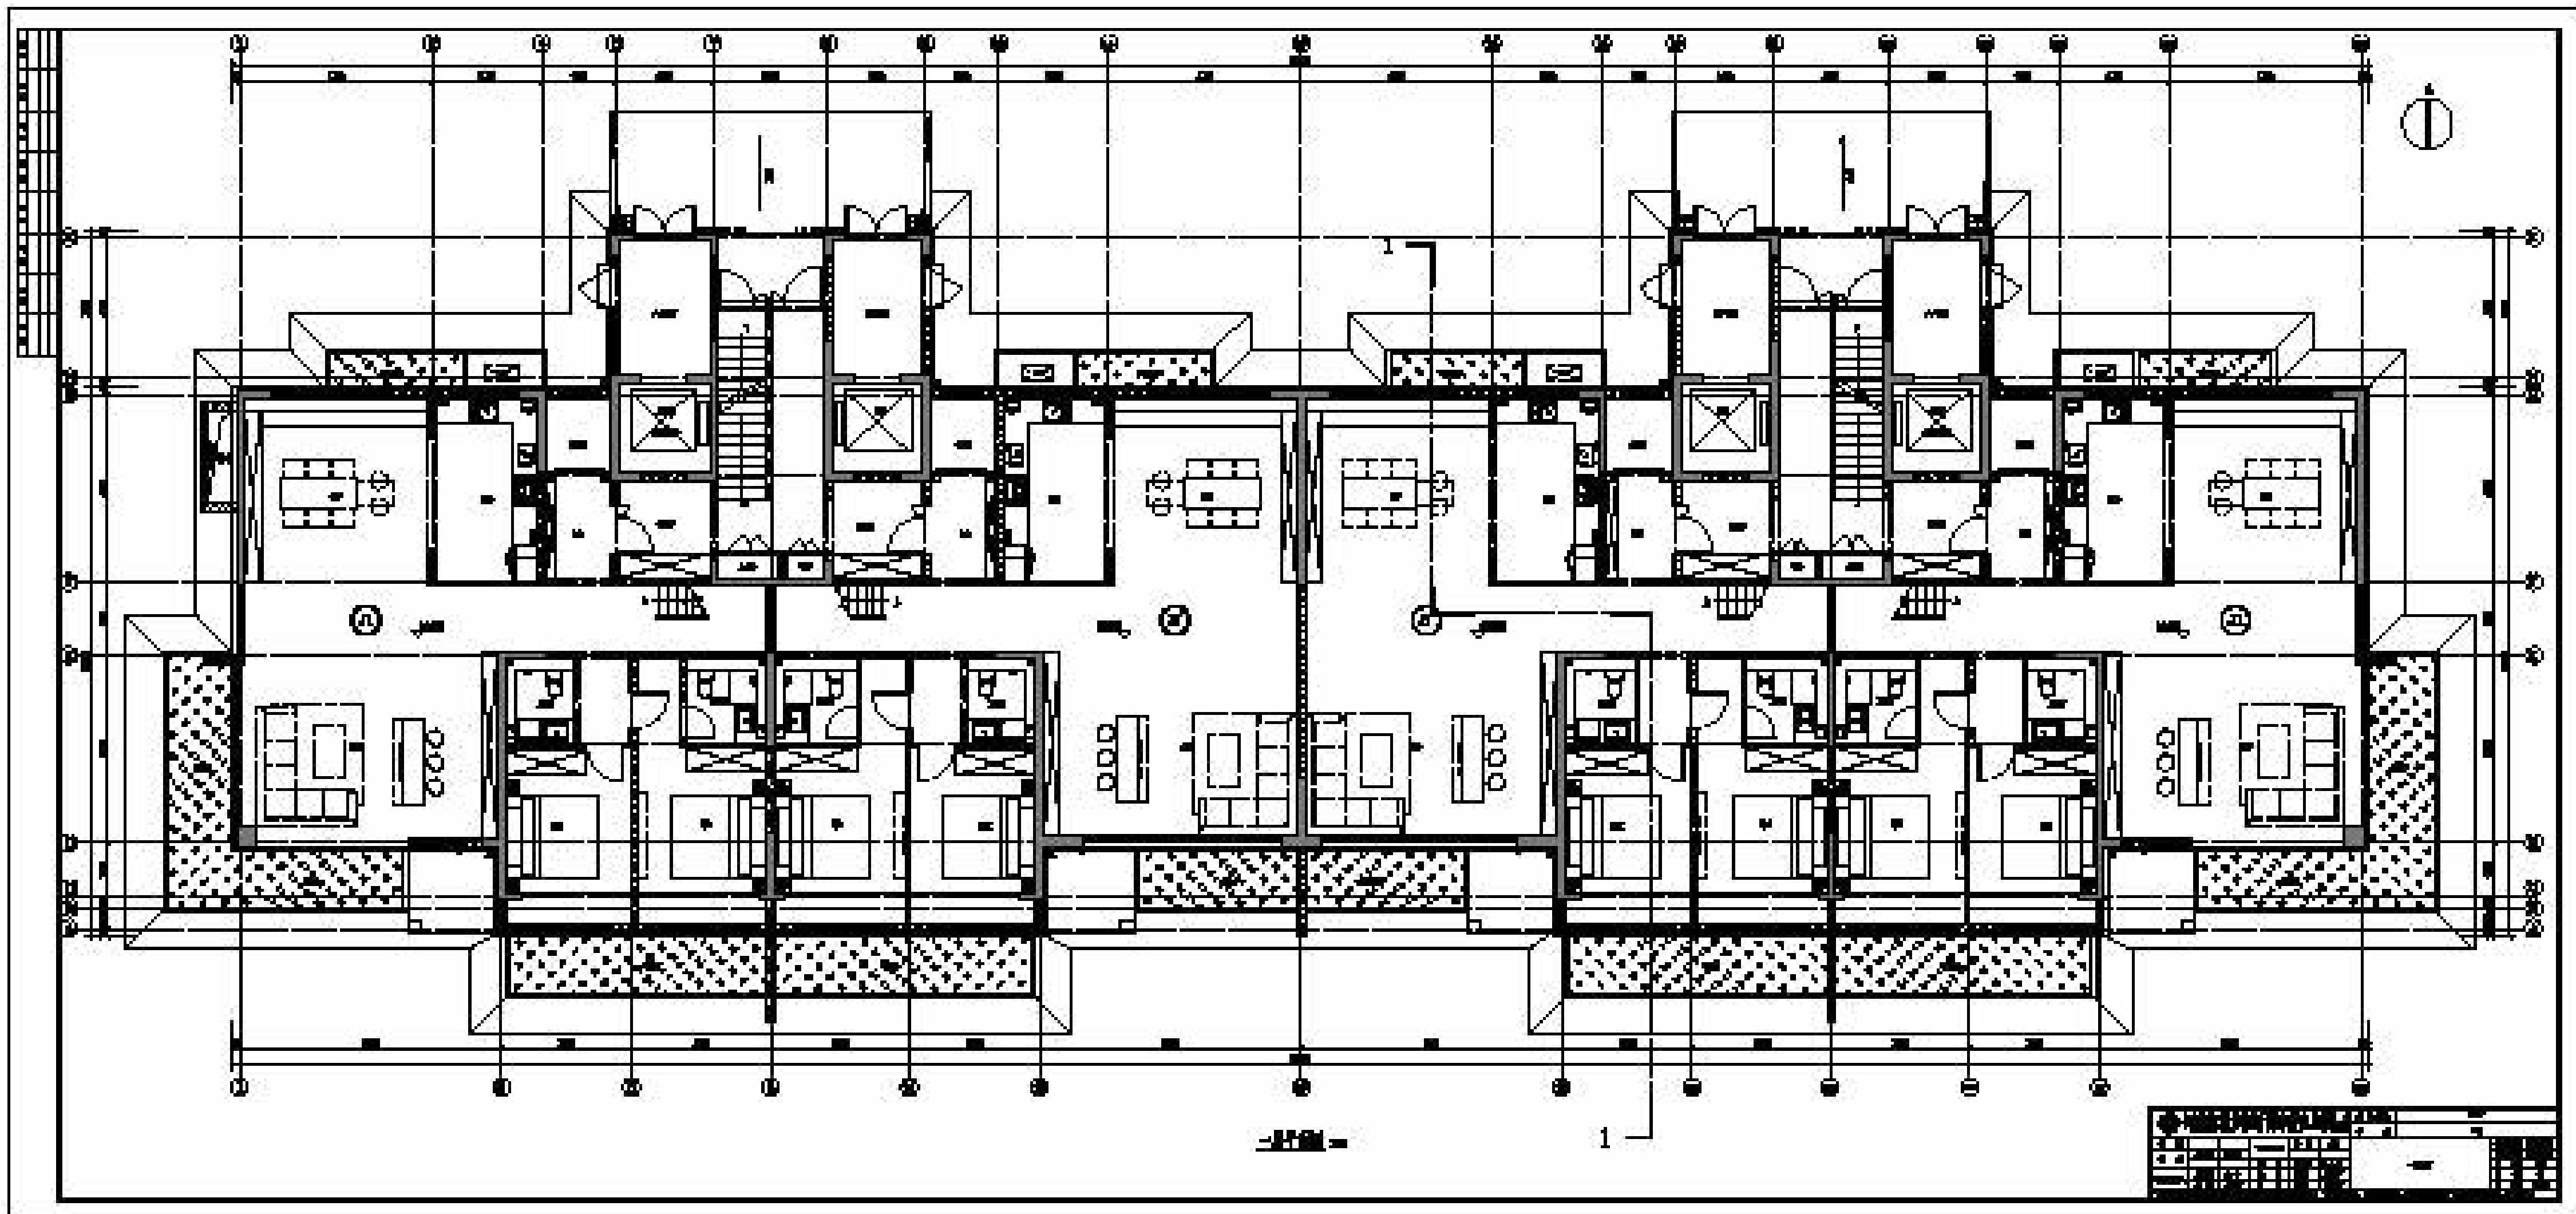

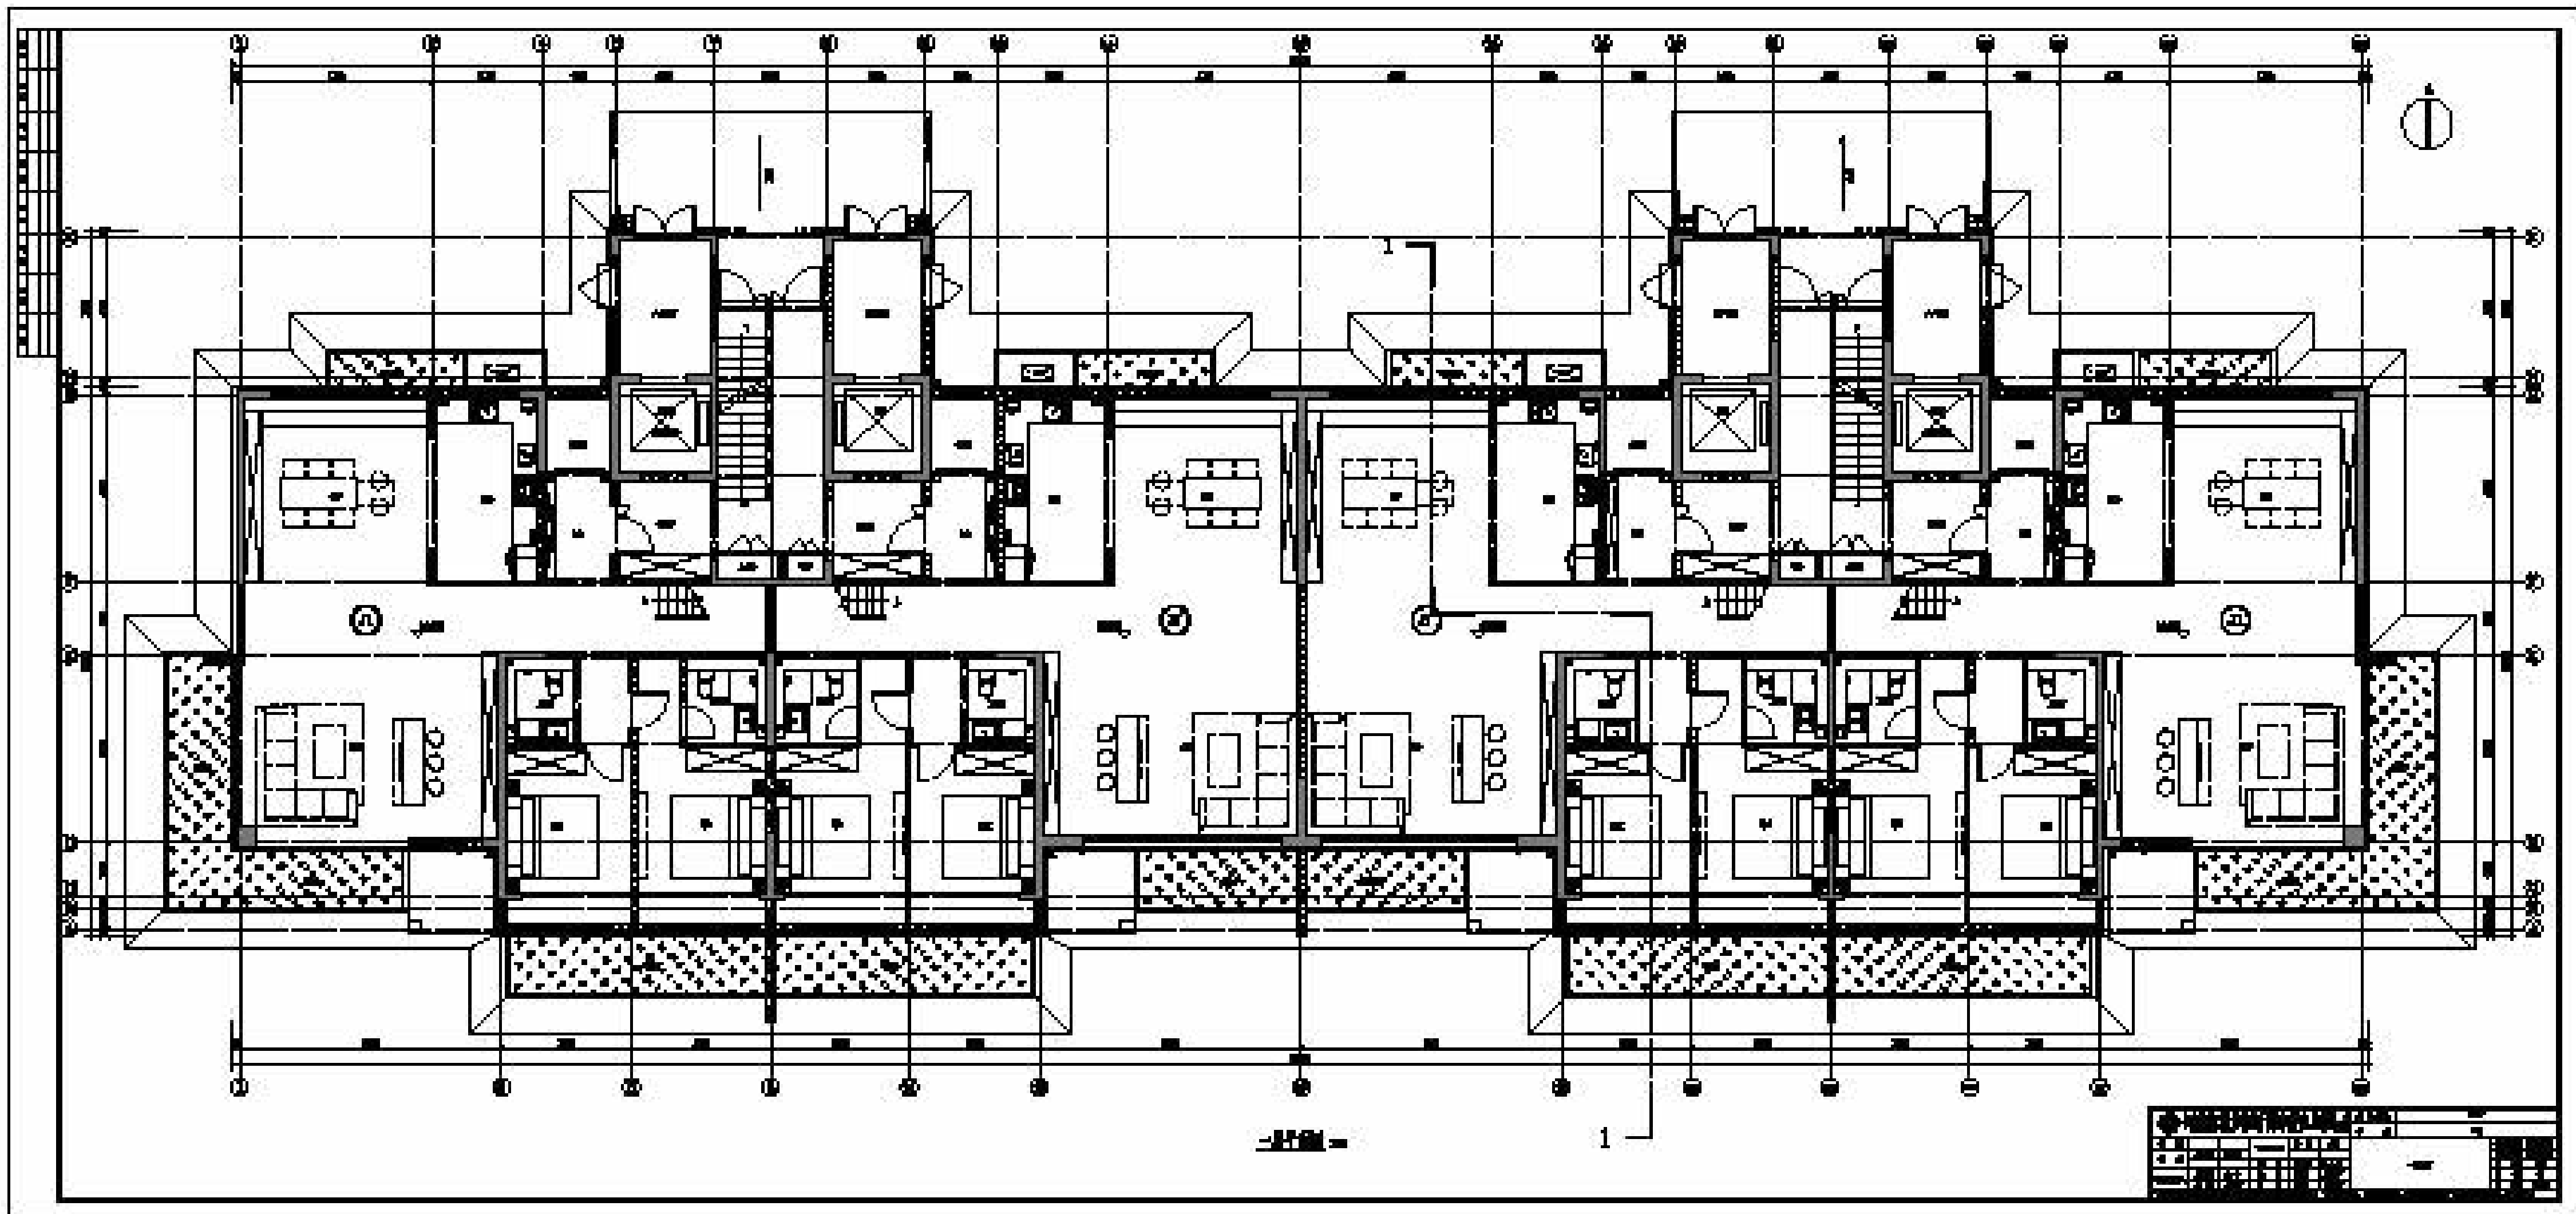




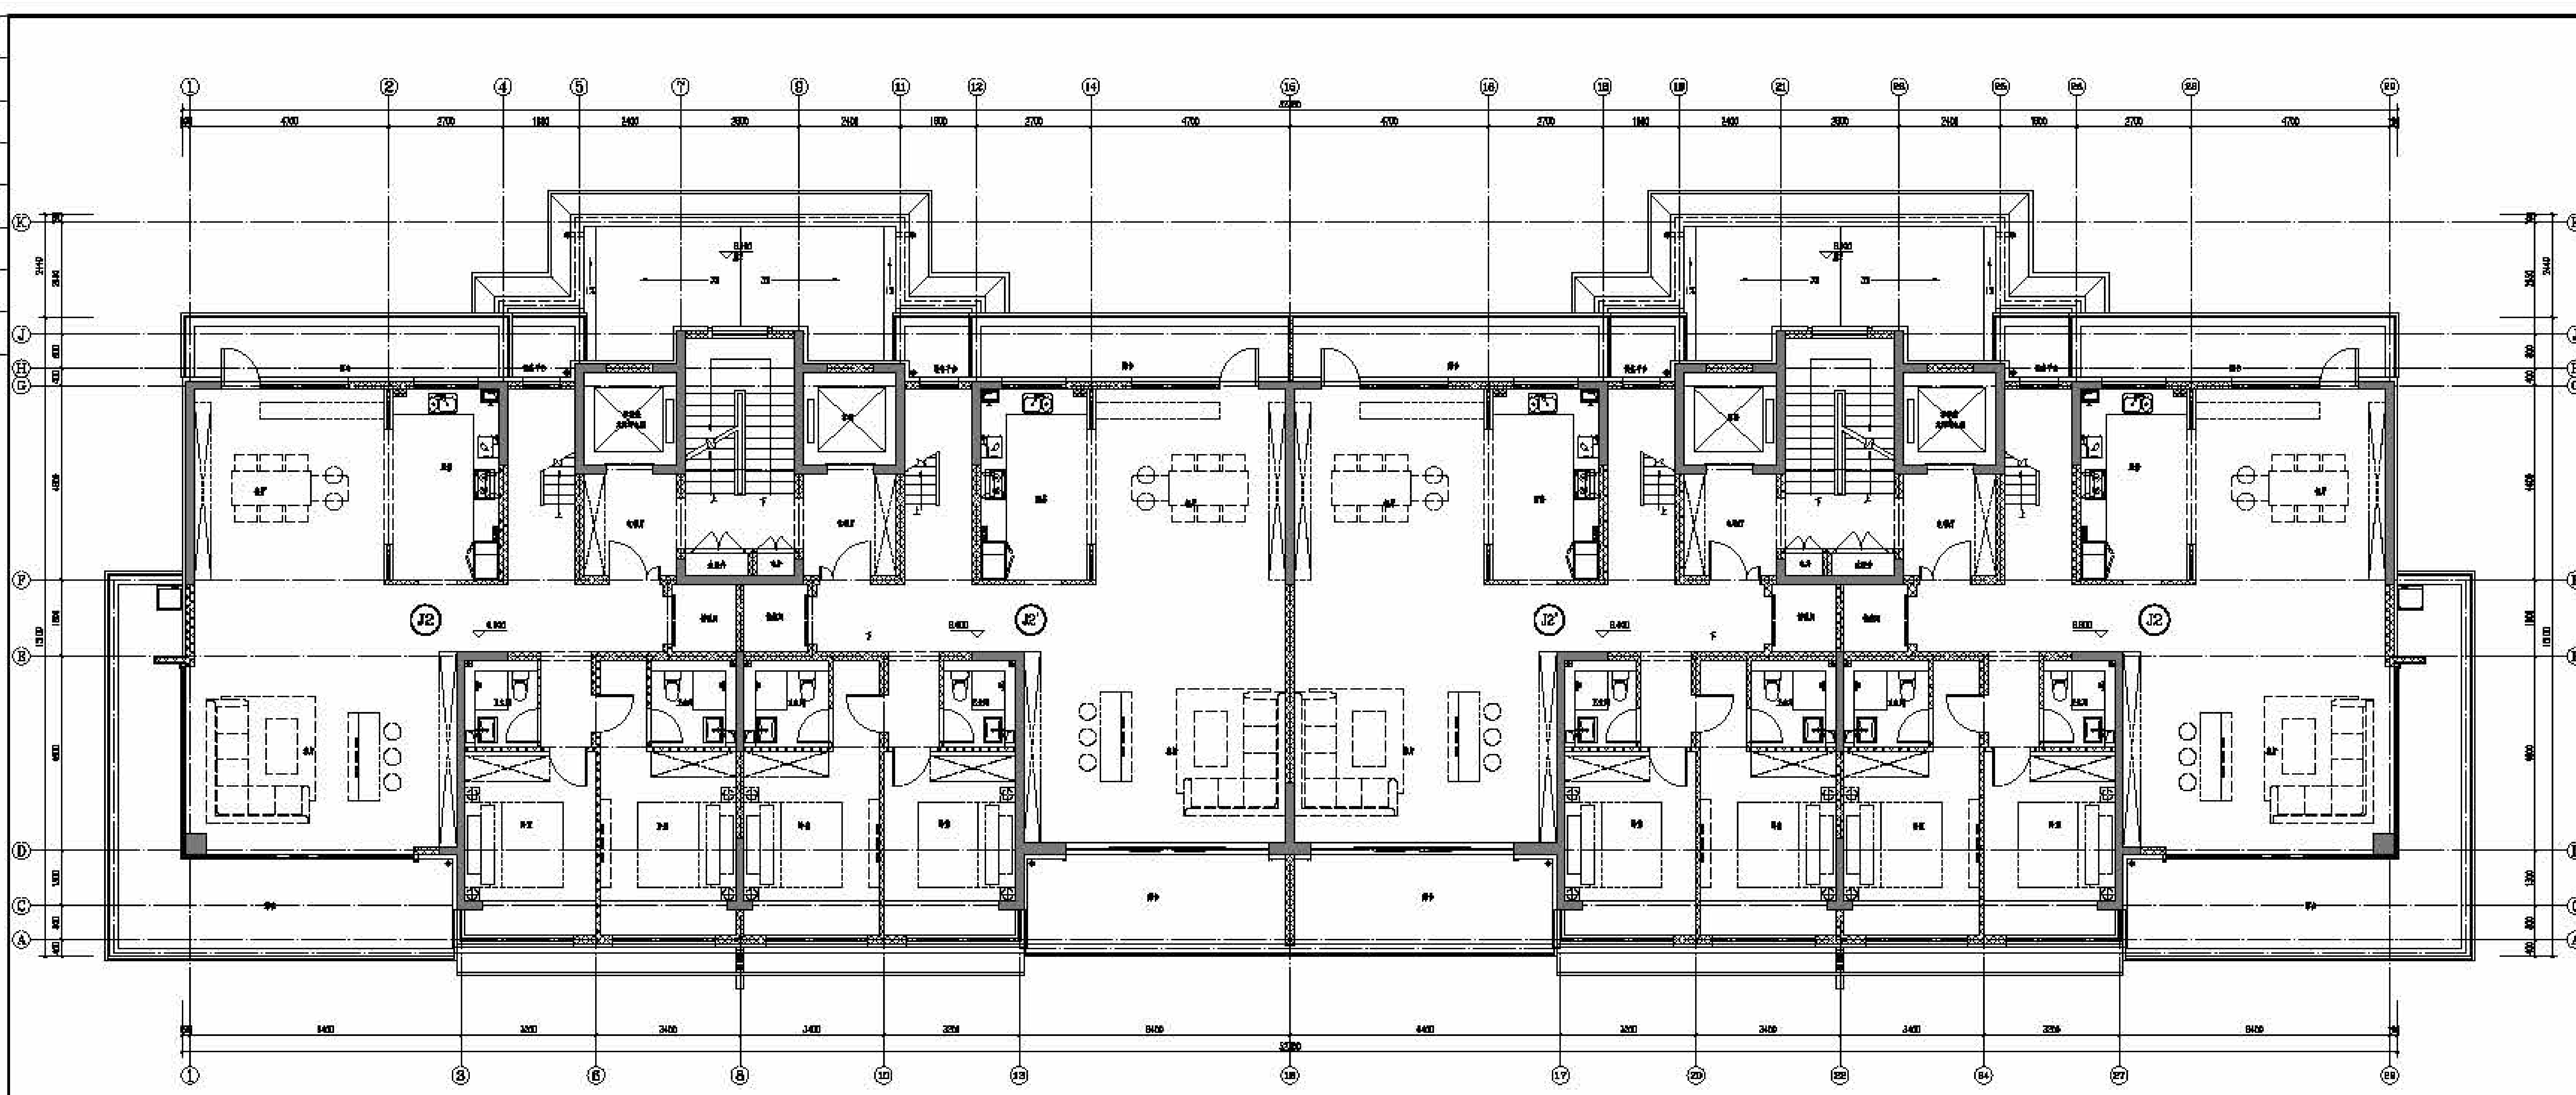

三层平面图 1:50

河南省城乡规划设计研究院		工程名称: _____ 工程地点: _____ 设计阶段: _____ 设计日期: _____
项目负责人: _____ 项目负责人: _____ 项目负责人: _____	项目负责人: _____ 项目负责人: _____ 项目负责人: _____	项目负责人: _____ 项目负责人: _____ 项目负责人: _____




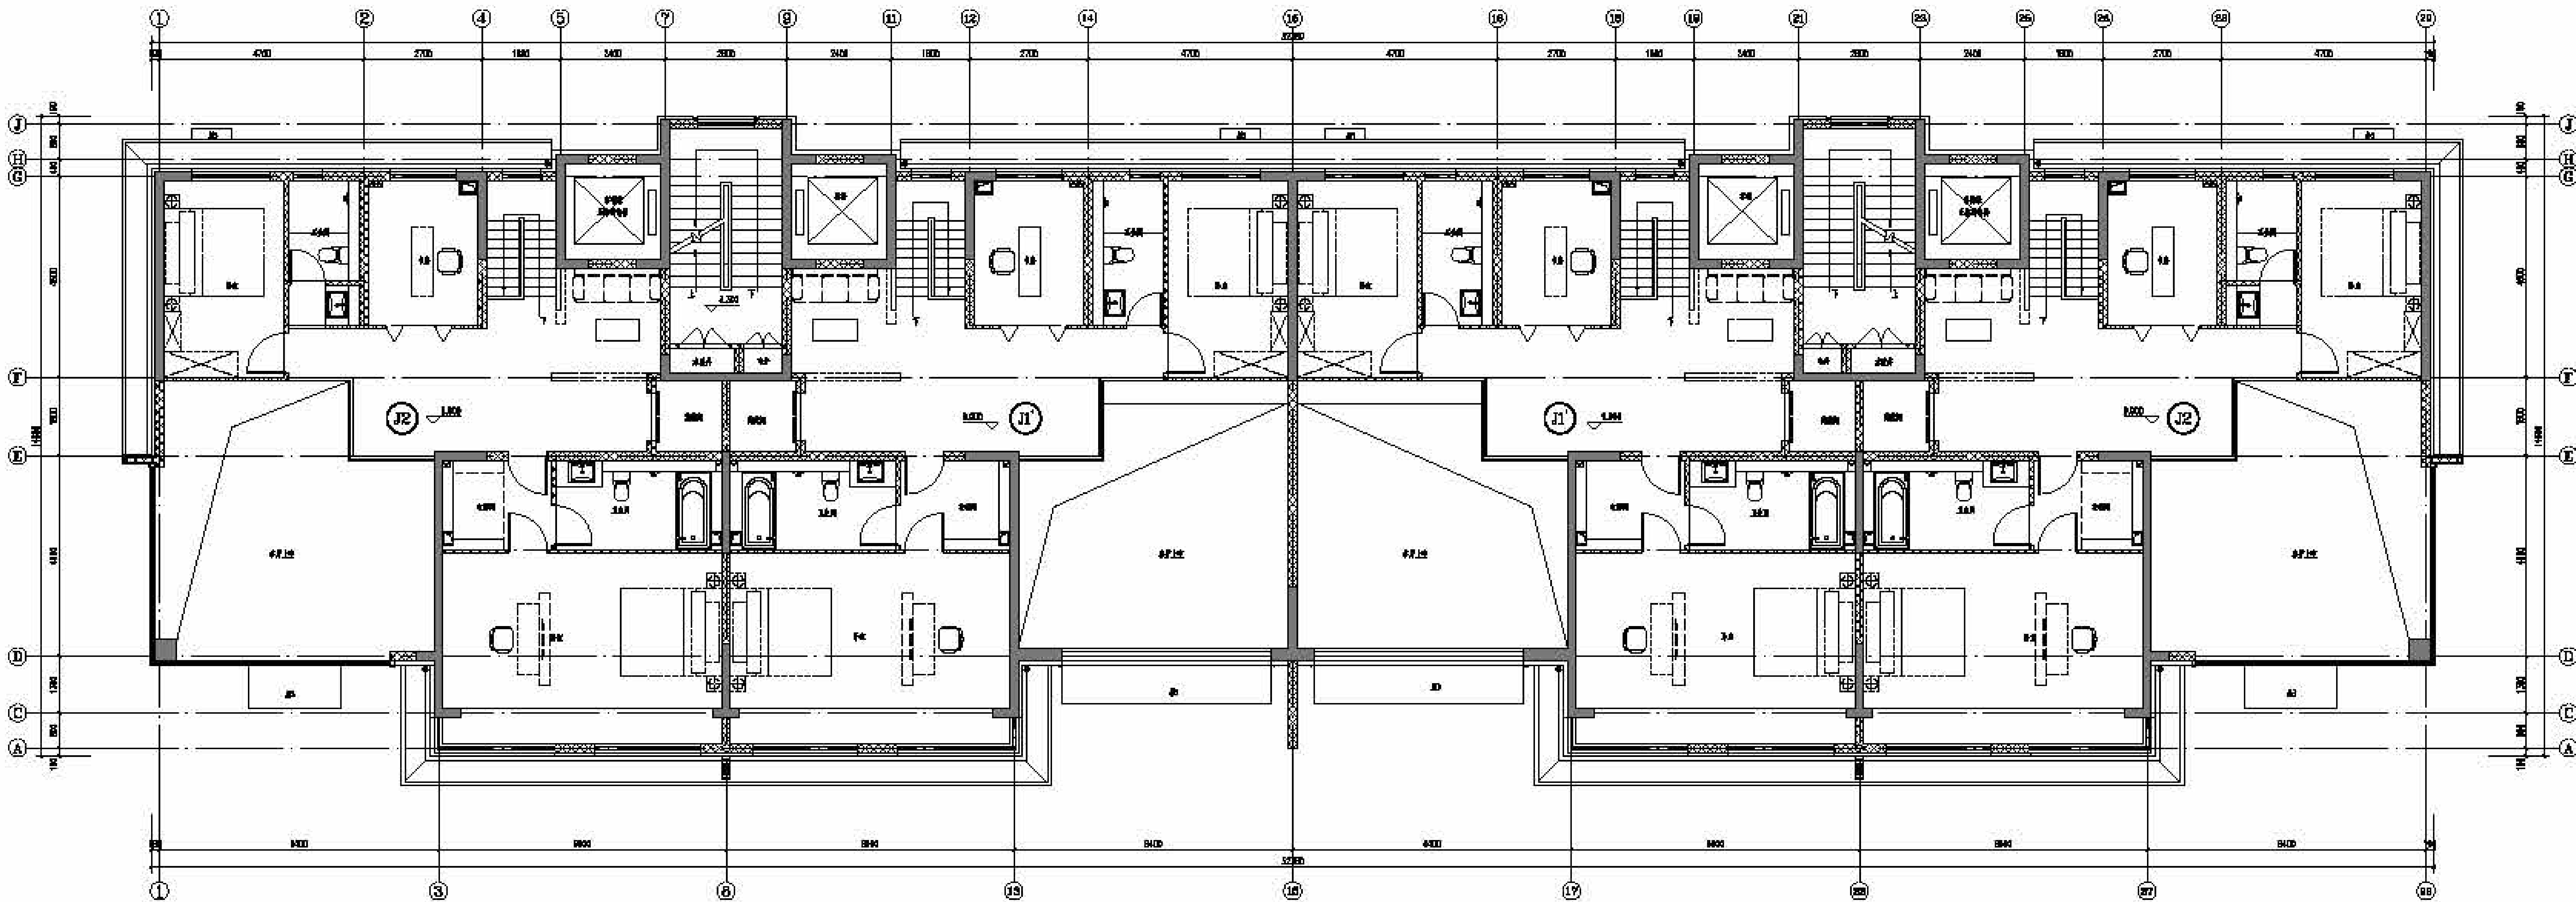

四层平面图 1:50


河南省城乡规划设计研究院		工程名称: _____ 工程地点: _____ 设计阶段: _____
项目负责人: _____ 项目负责人: _____ 项目负责人: _____	项目负责人: _____ 项目负责人: _____ 项目负责人: _____	项目负责人: _____ 项目负责人: _____ 项目负责人: _____



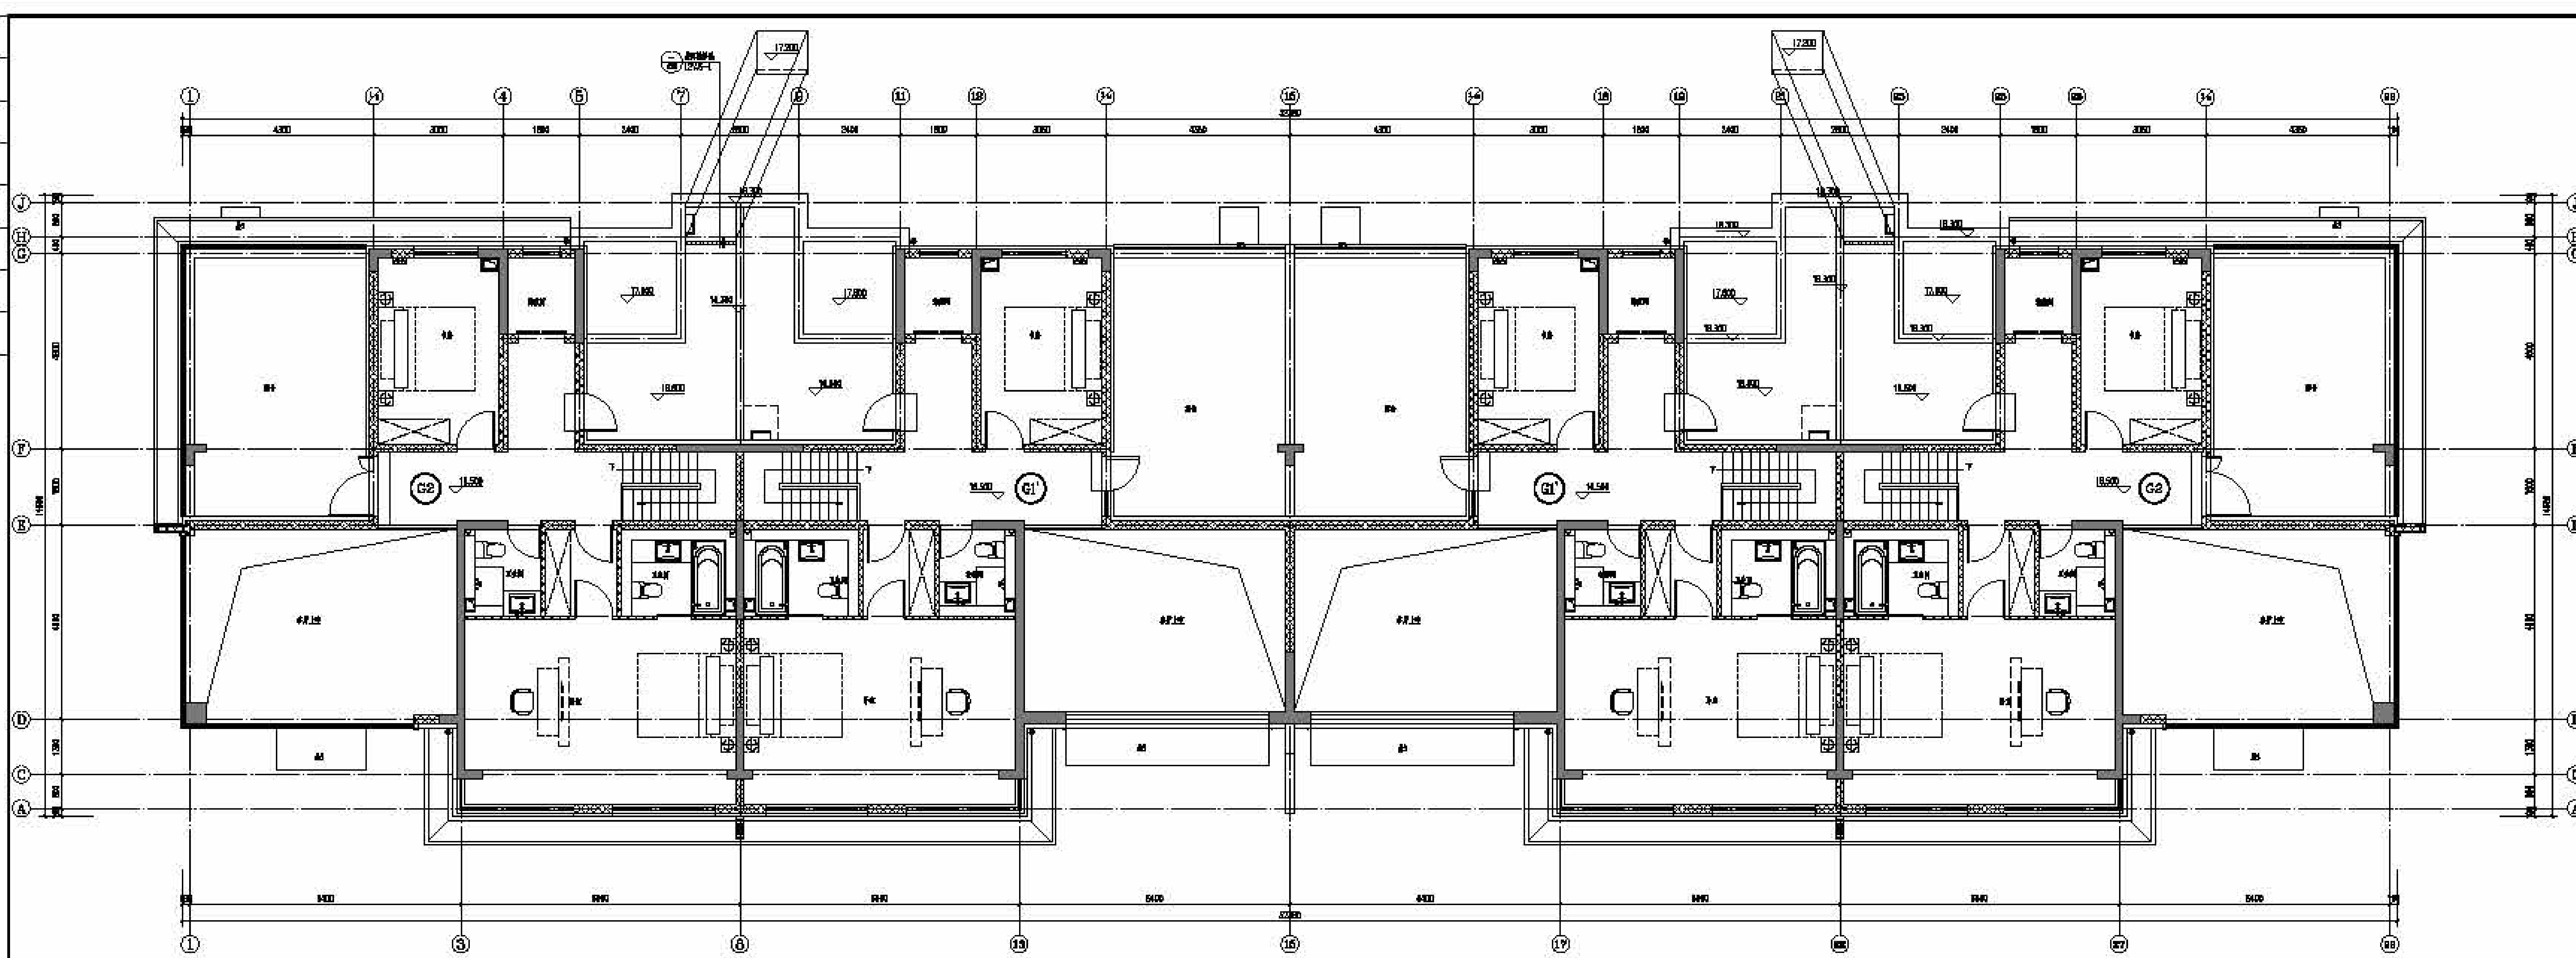

六层平面图 1:50



河南省城乡规划设计研究院		工程名称: _____ 工程地点: _____ 设计阶段: _____ 设计日期: _____
项目负责人: _____ 项目负责人: _____ 项目负责人: _____	项目负责人: _____ 项目负责人: _____ 项目负责人: _____	项目负责人: _____ 项目负责人: _____ 项目负责人: _____

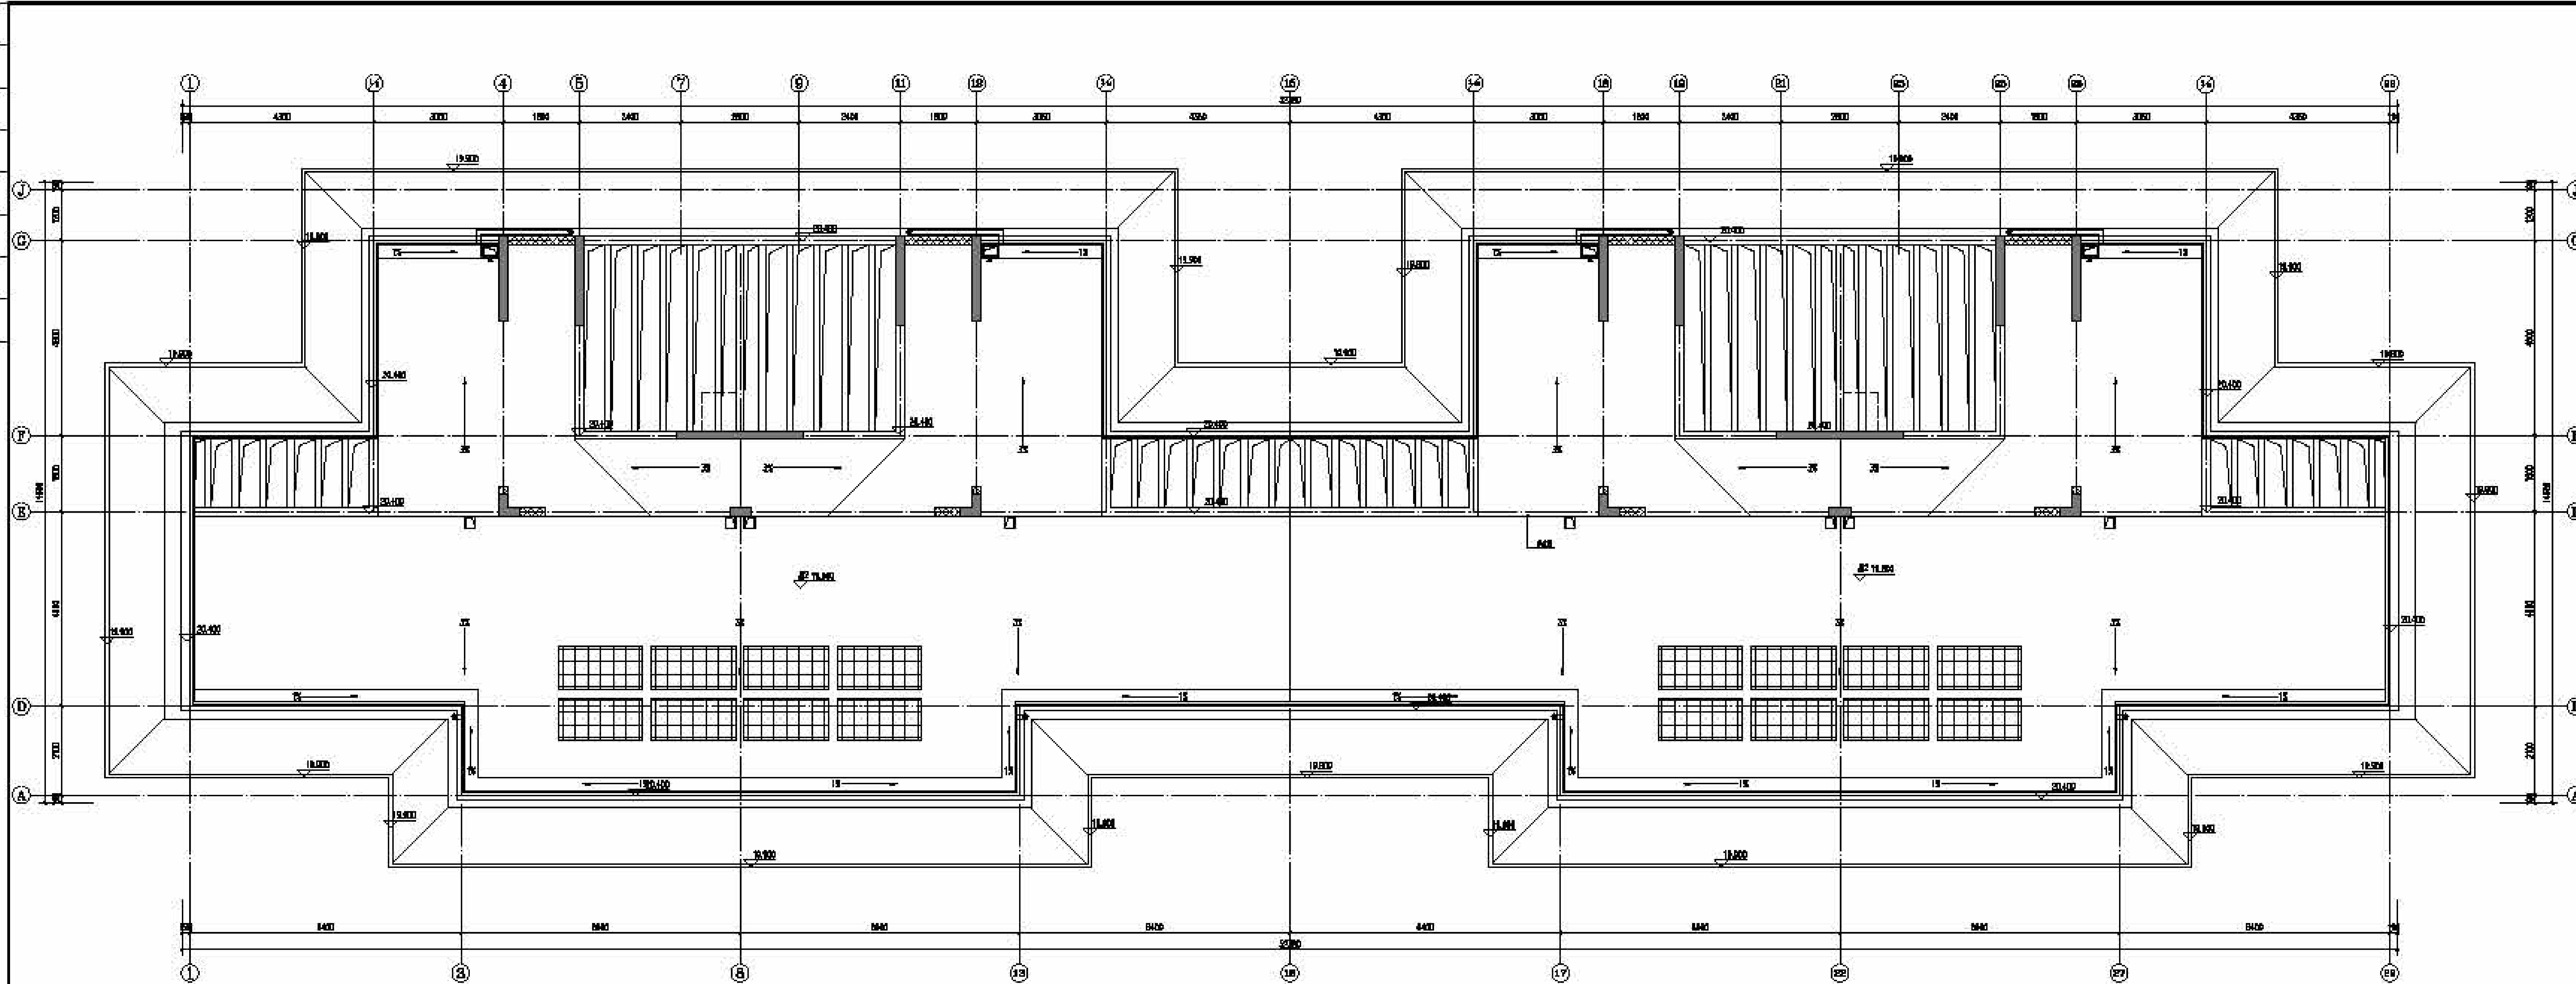



屋顶层平面图 1:50

河南省城乡规划设计研究院		工程名称: _____ 工程地点: _____ 设计阶段: _____
项目负责人: _____ 项目负责人: _____ 项目负责人: _____	项目负责人: _____ 项目负责人: _____ 项目负责人: _____	项目负责人: _____ 项目负责人: _____ 项目负责人: _____



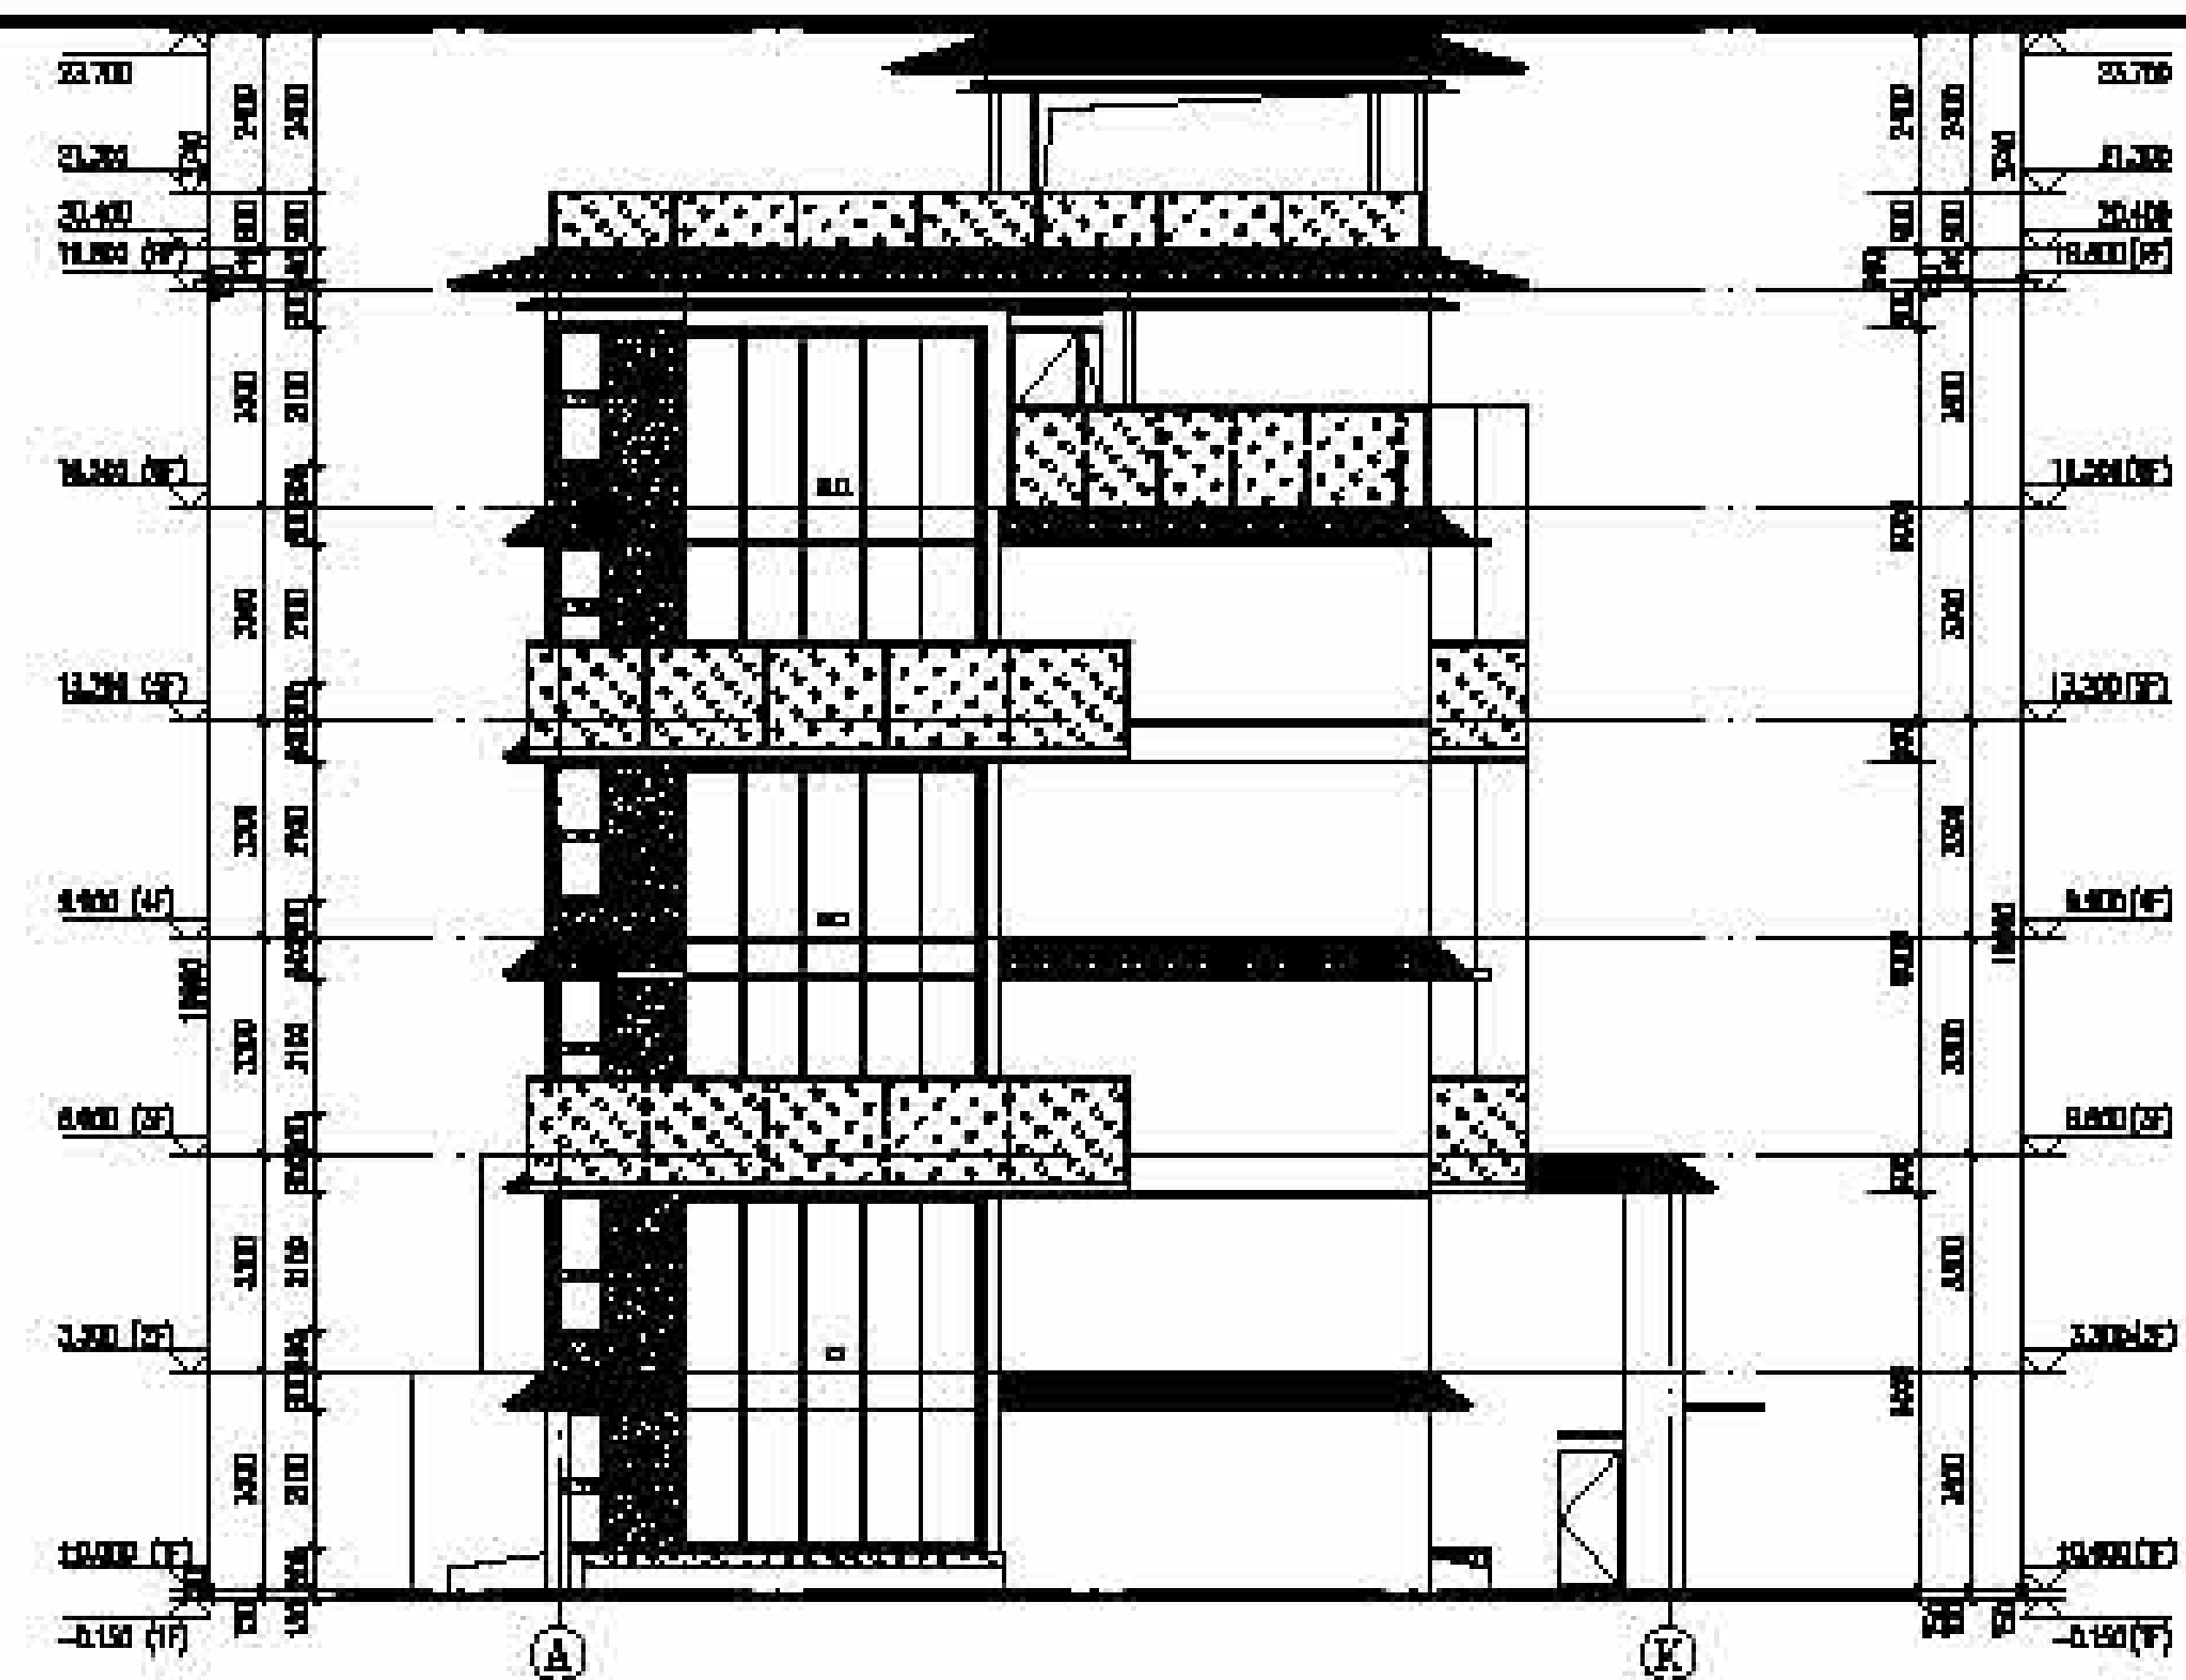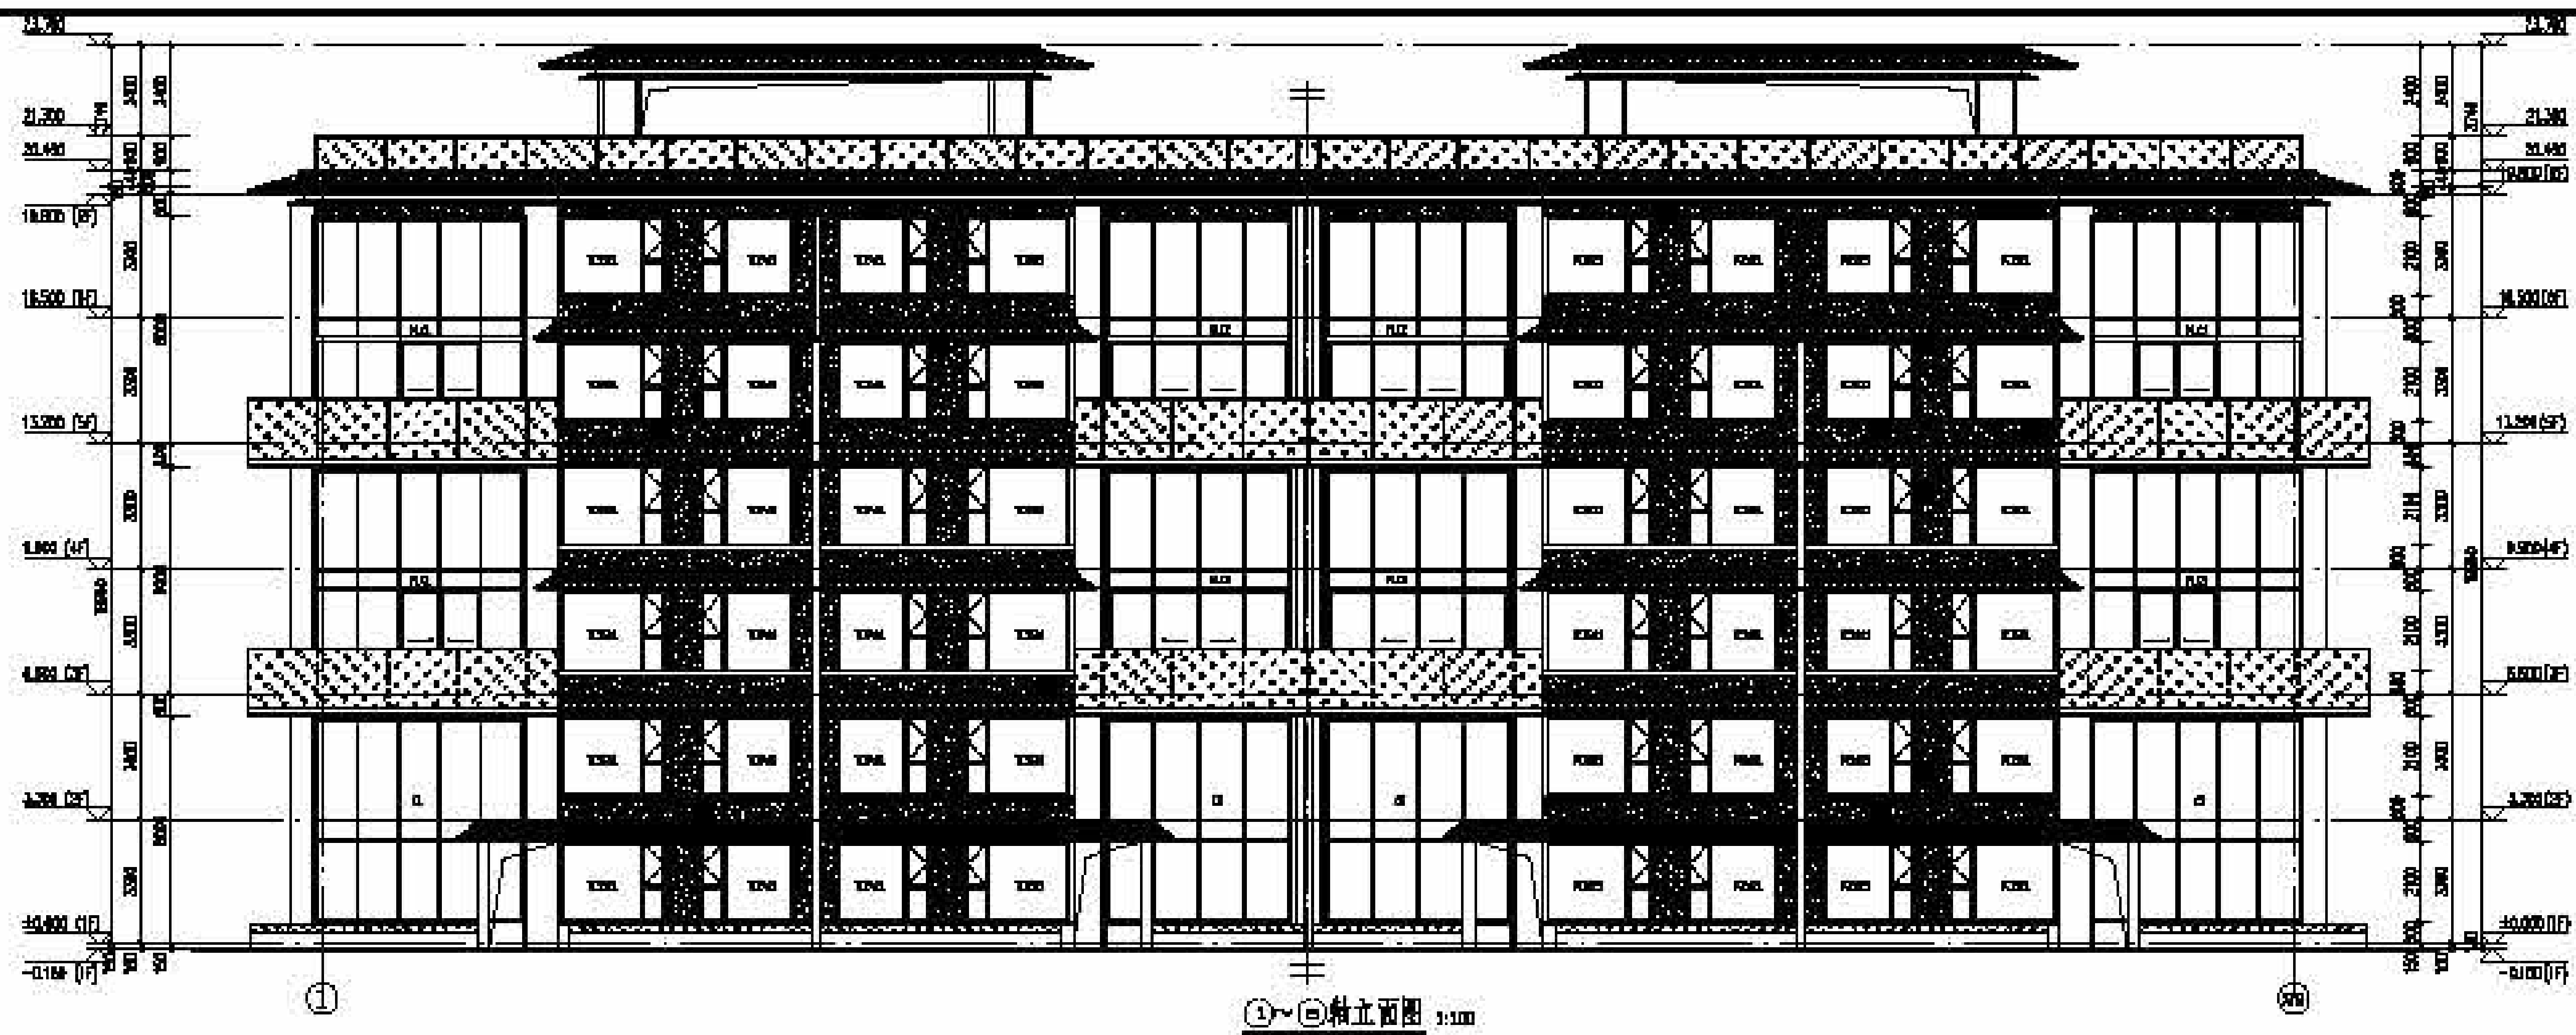

①~②轴立面图 1:100  
A~B轴立面图与之墙体关系

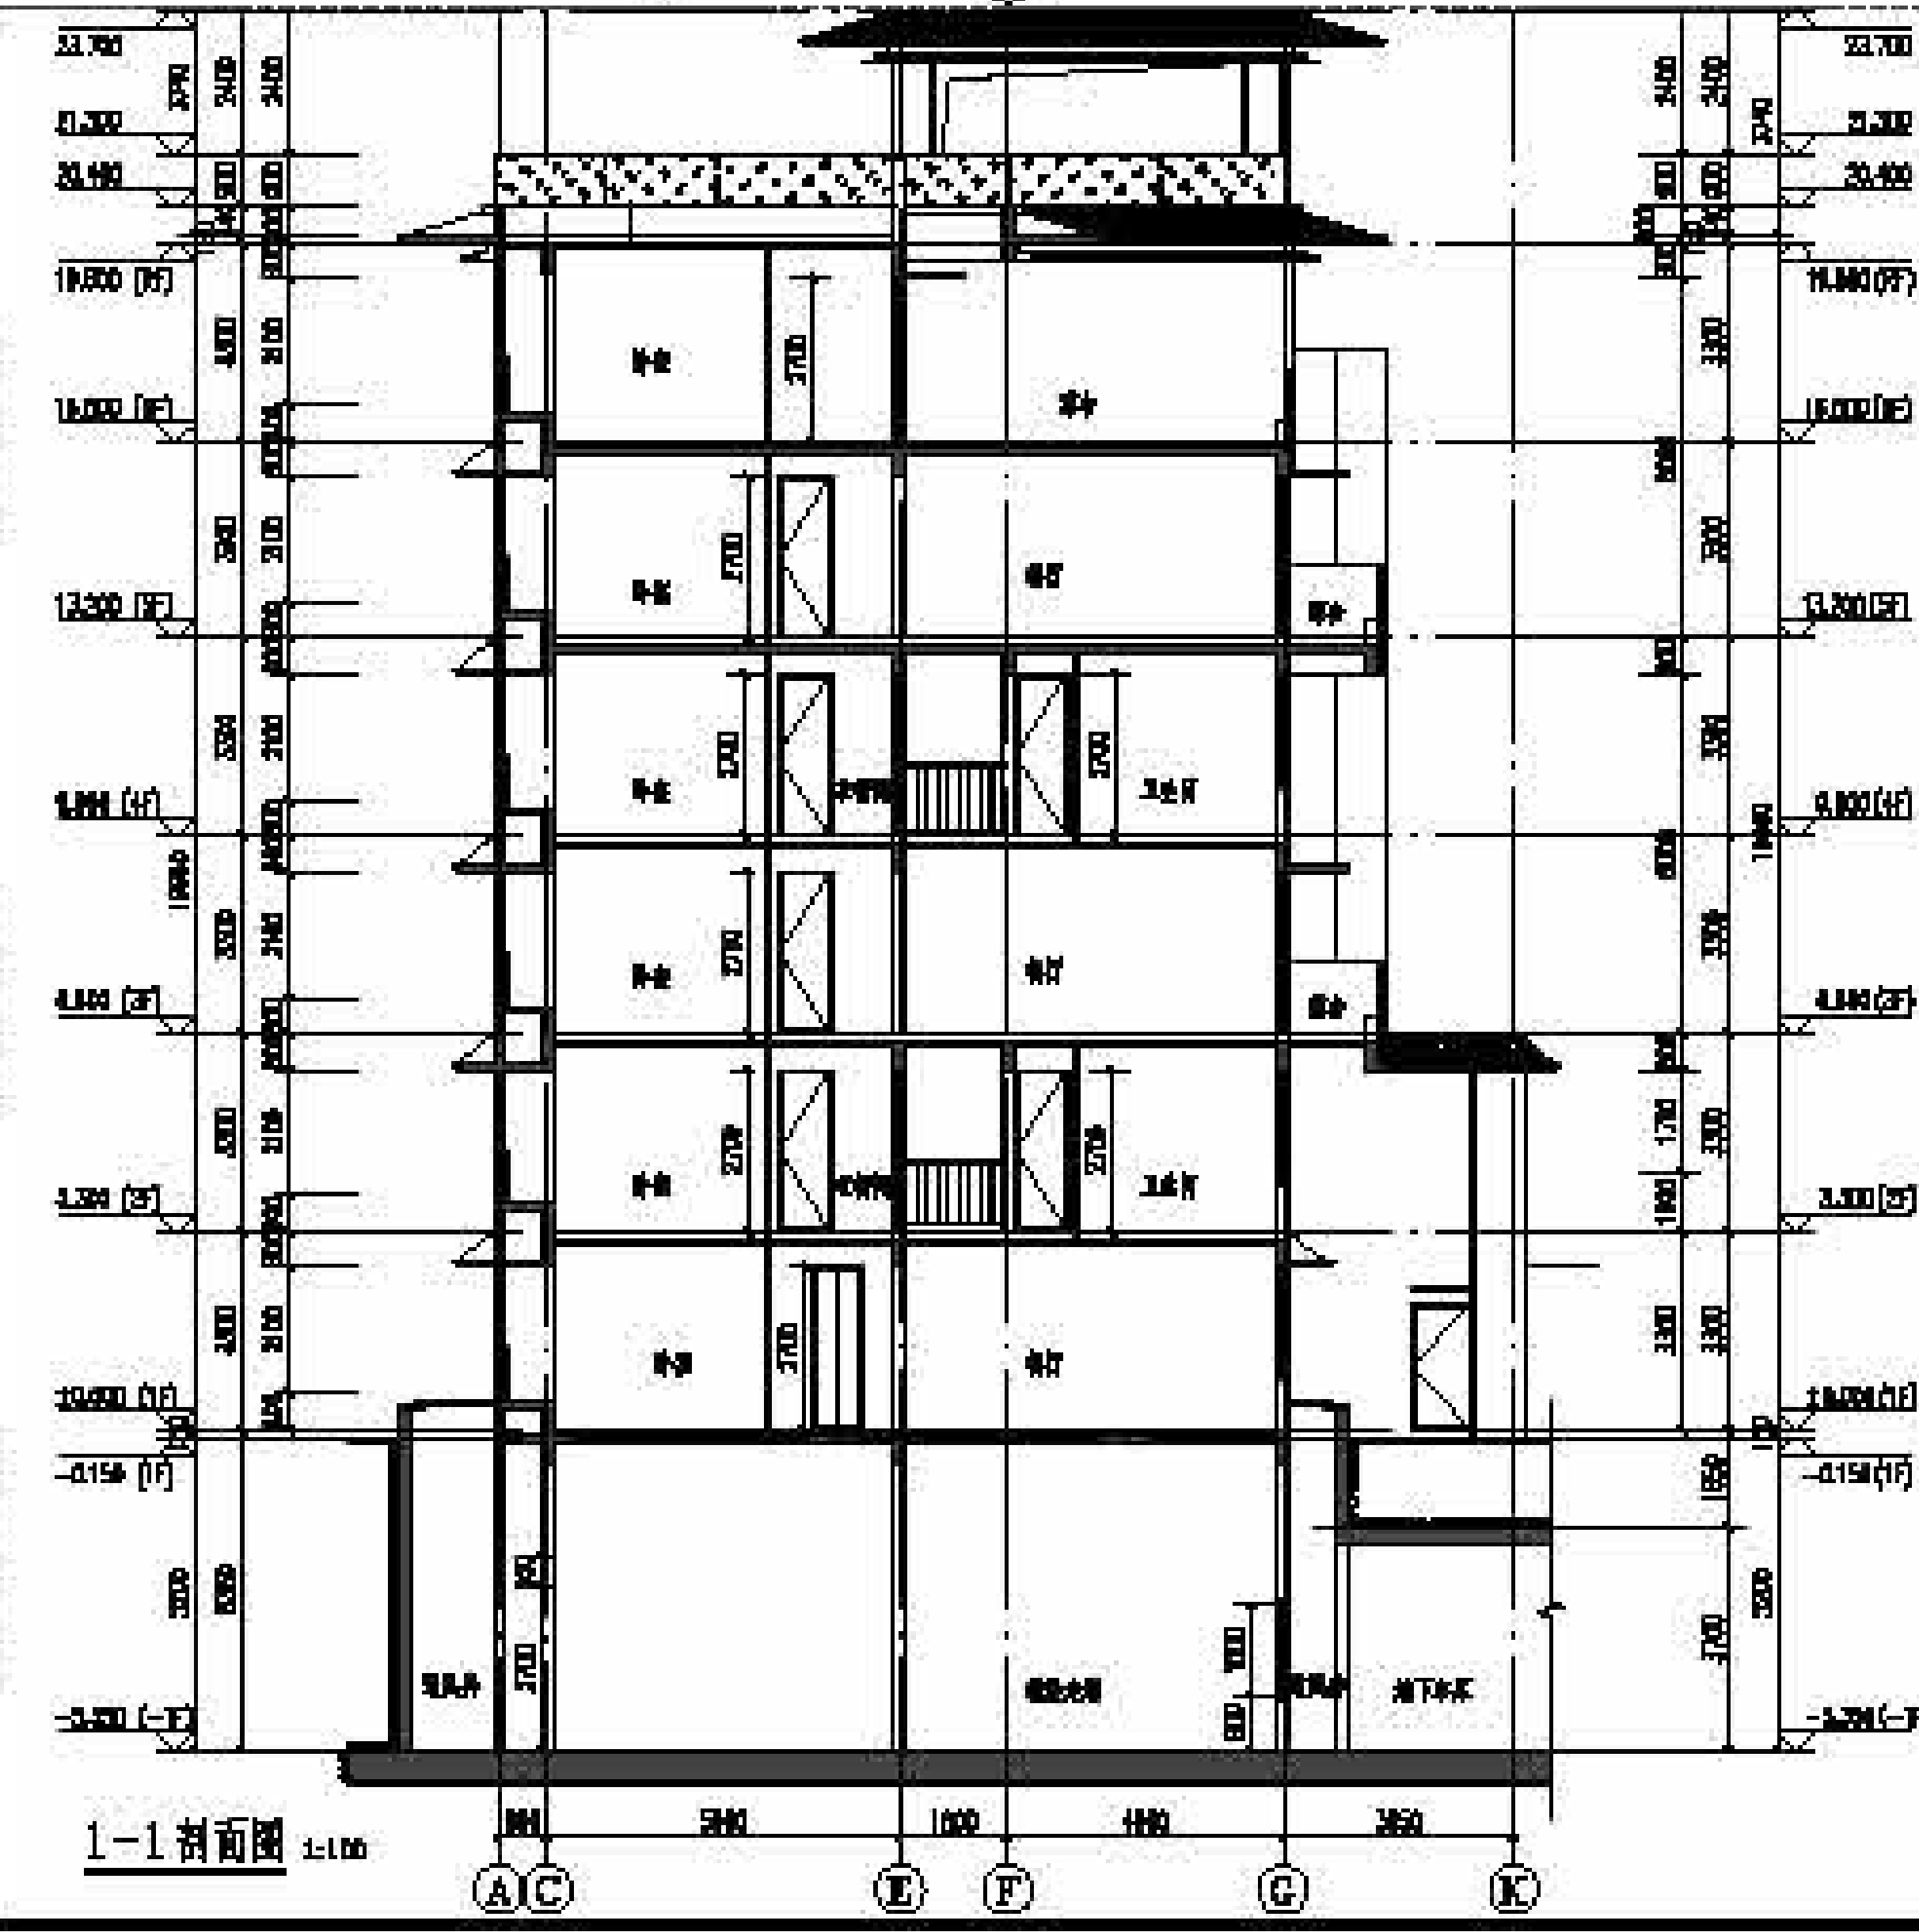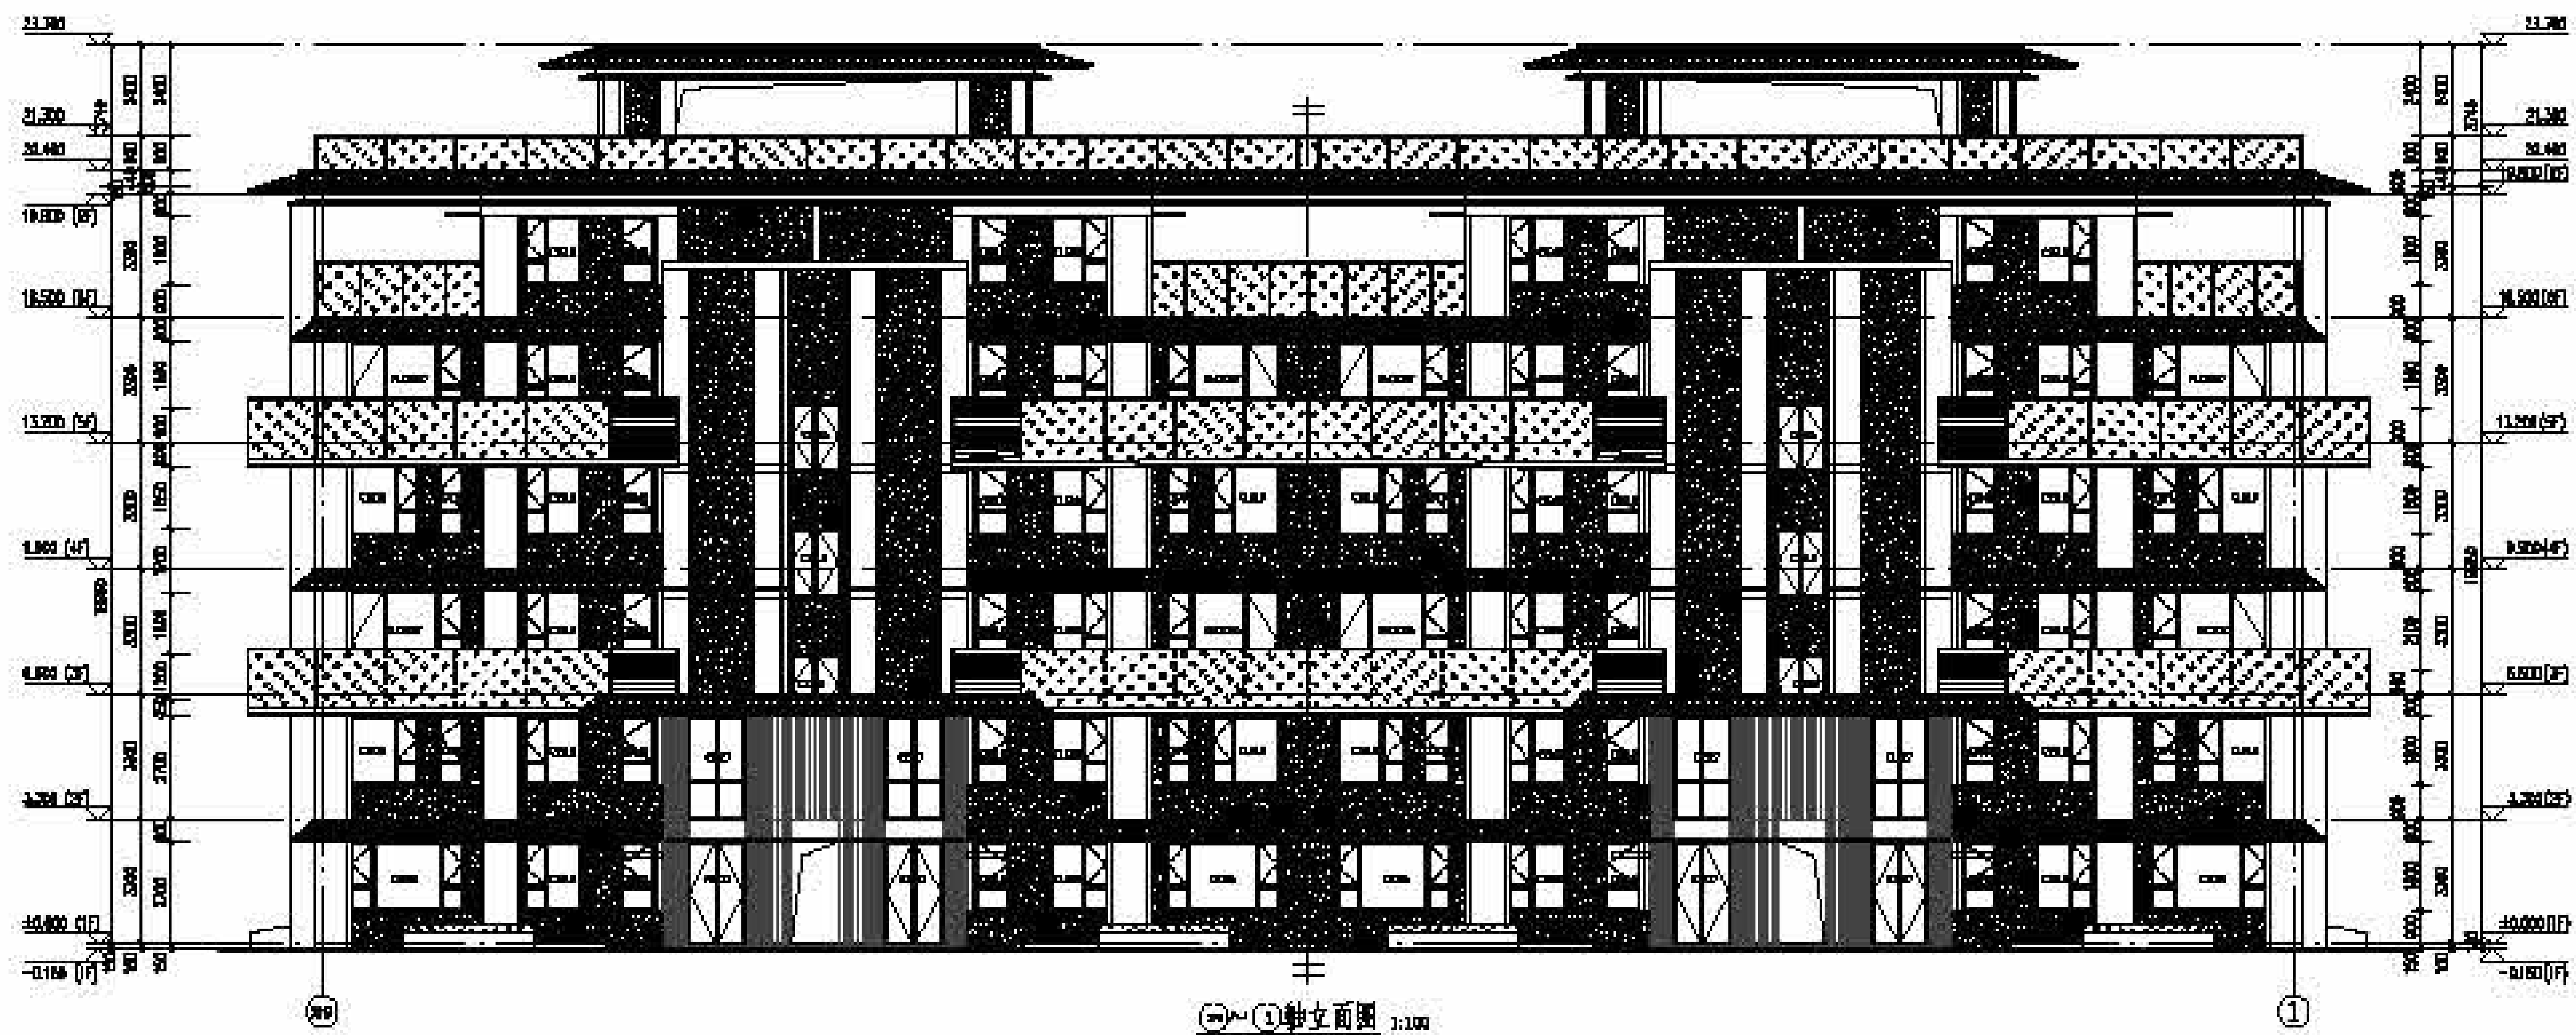

河南省城乡规划设计研究院		项目负责人: [ ] 项目负责人: [ ] 项目负责人: [ ]
设计人: [ ] 设计人: [ ] 设计人: [ ]	审核人: [ ] 审核人: [ ] 审核人: [ ]	日期: [ ] 日期: [ ] 日期: [ ]