


目录

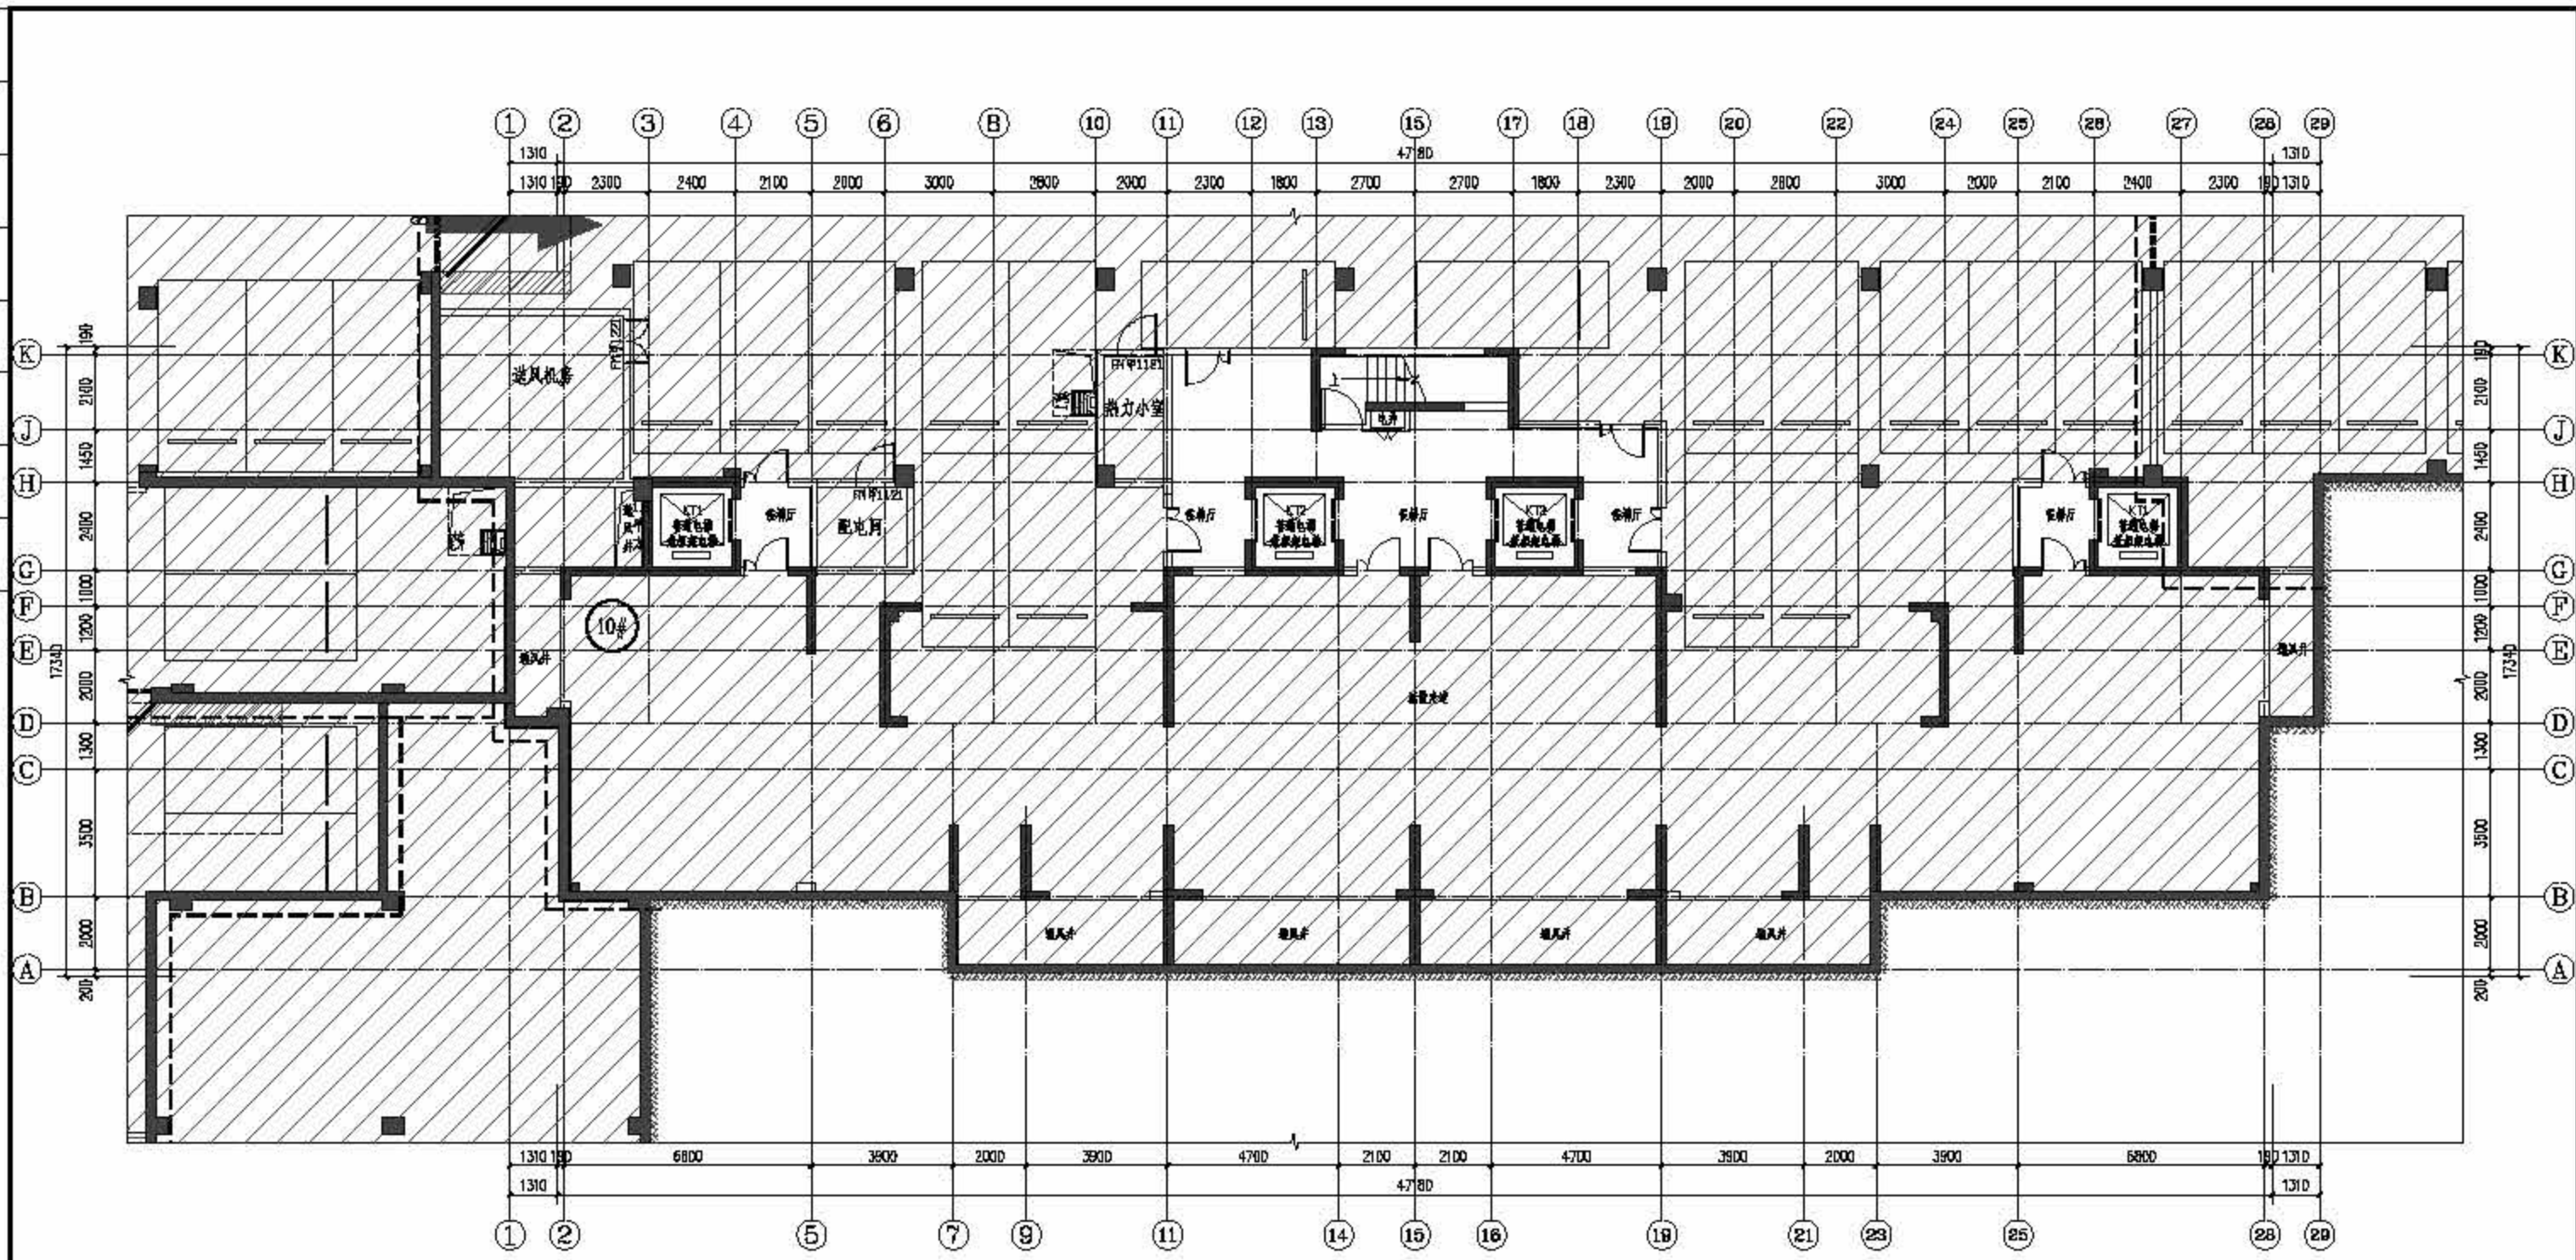


地下一层平面图 1:50

注：阴影区域为防火分区及防排烟地下室施工图

河南省城乡规划设计研究总院				项目名称: _____ 工程名称: _____	
设计 审核 校对 制图 日期	日期 日期 日期 日期	专业负责人 姓名 日期	审核 姓名 日期	编制 姓名 日期	校对 姓名 日期
项目负责人: _____ 设计人: _____ 审核人: _____ 日期: _____				设计内容: _____ 比例: _____ 日期: _____	


目录

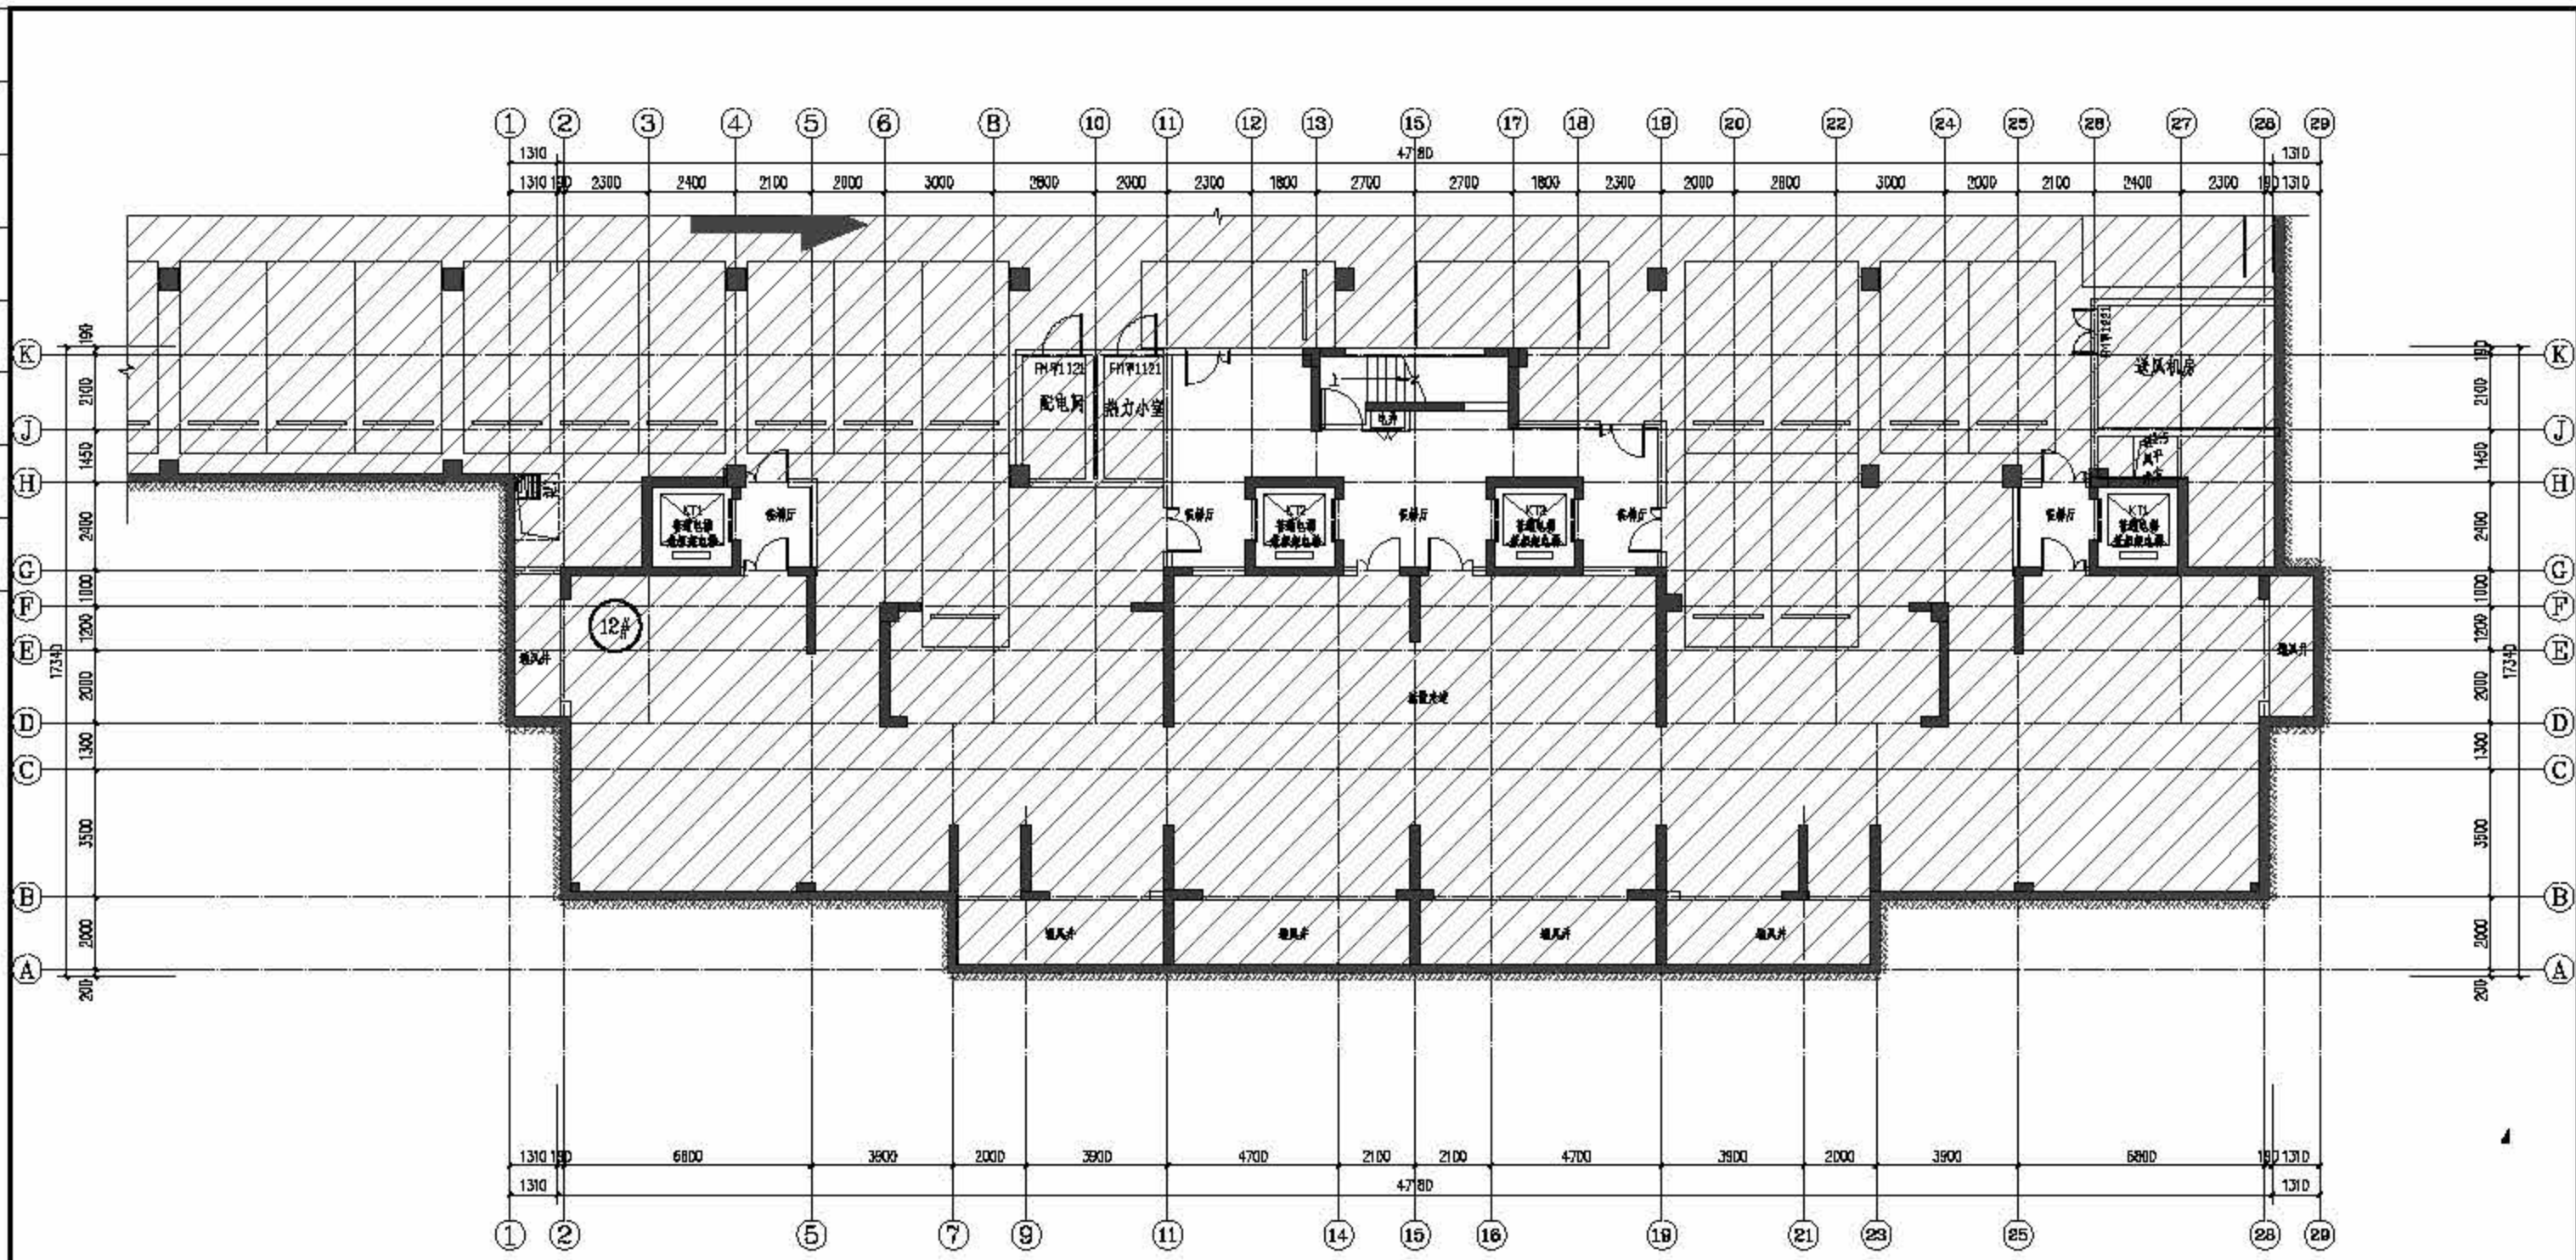

地下一层平面图 1:50


注：厨事区域及公共卫生间详见地下室施工图

河南省城乡规划设计研究总院				项目名称 工程
设计 审核 校对 制图 日期	设计人 审核人 校对 制图 日期	专业负责人 设计人 审核人 校对 制图 日期	项目负责人 设计人 审核人 校对 制图 日期	合同编号 设计编号 图号 日期
地下一层平面图				
院址：郑州市金水区纬三路1号 邮编：450002 电话：0371-66388888 传真：0371-66388888 网址：www.hnccdi.com.cn				

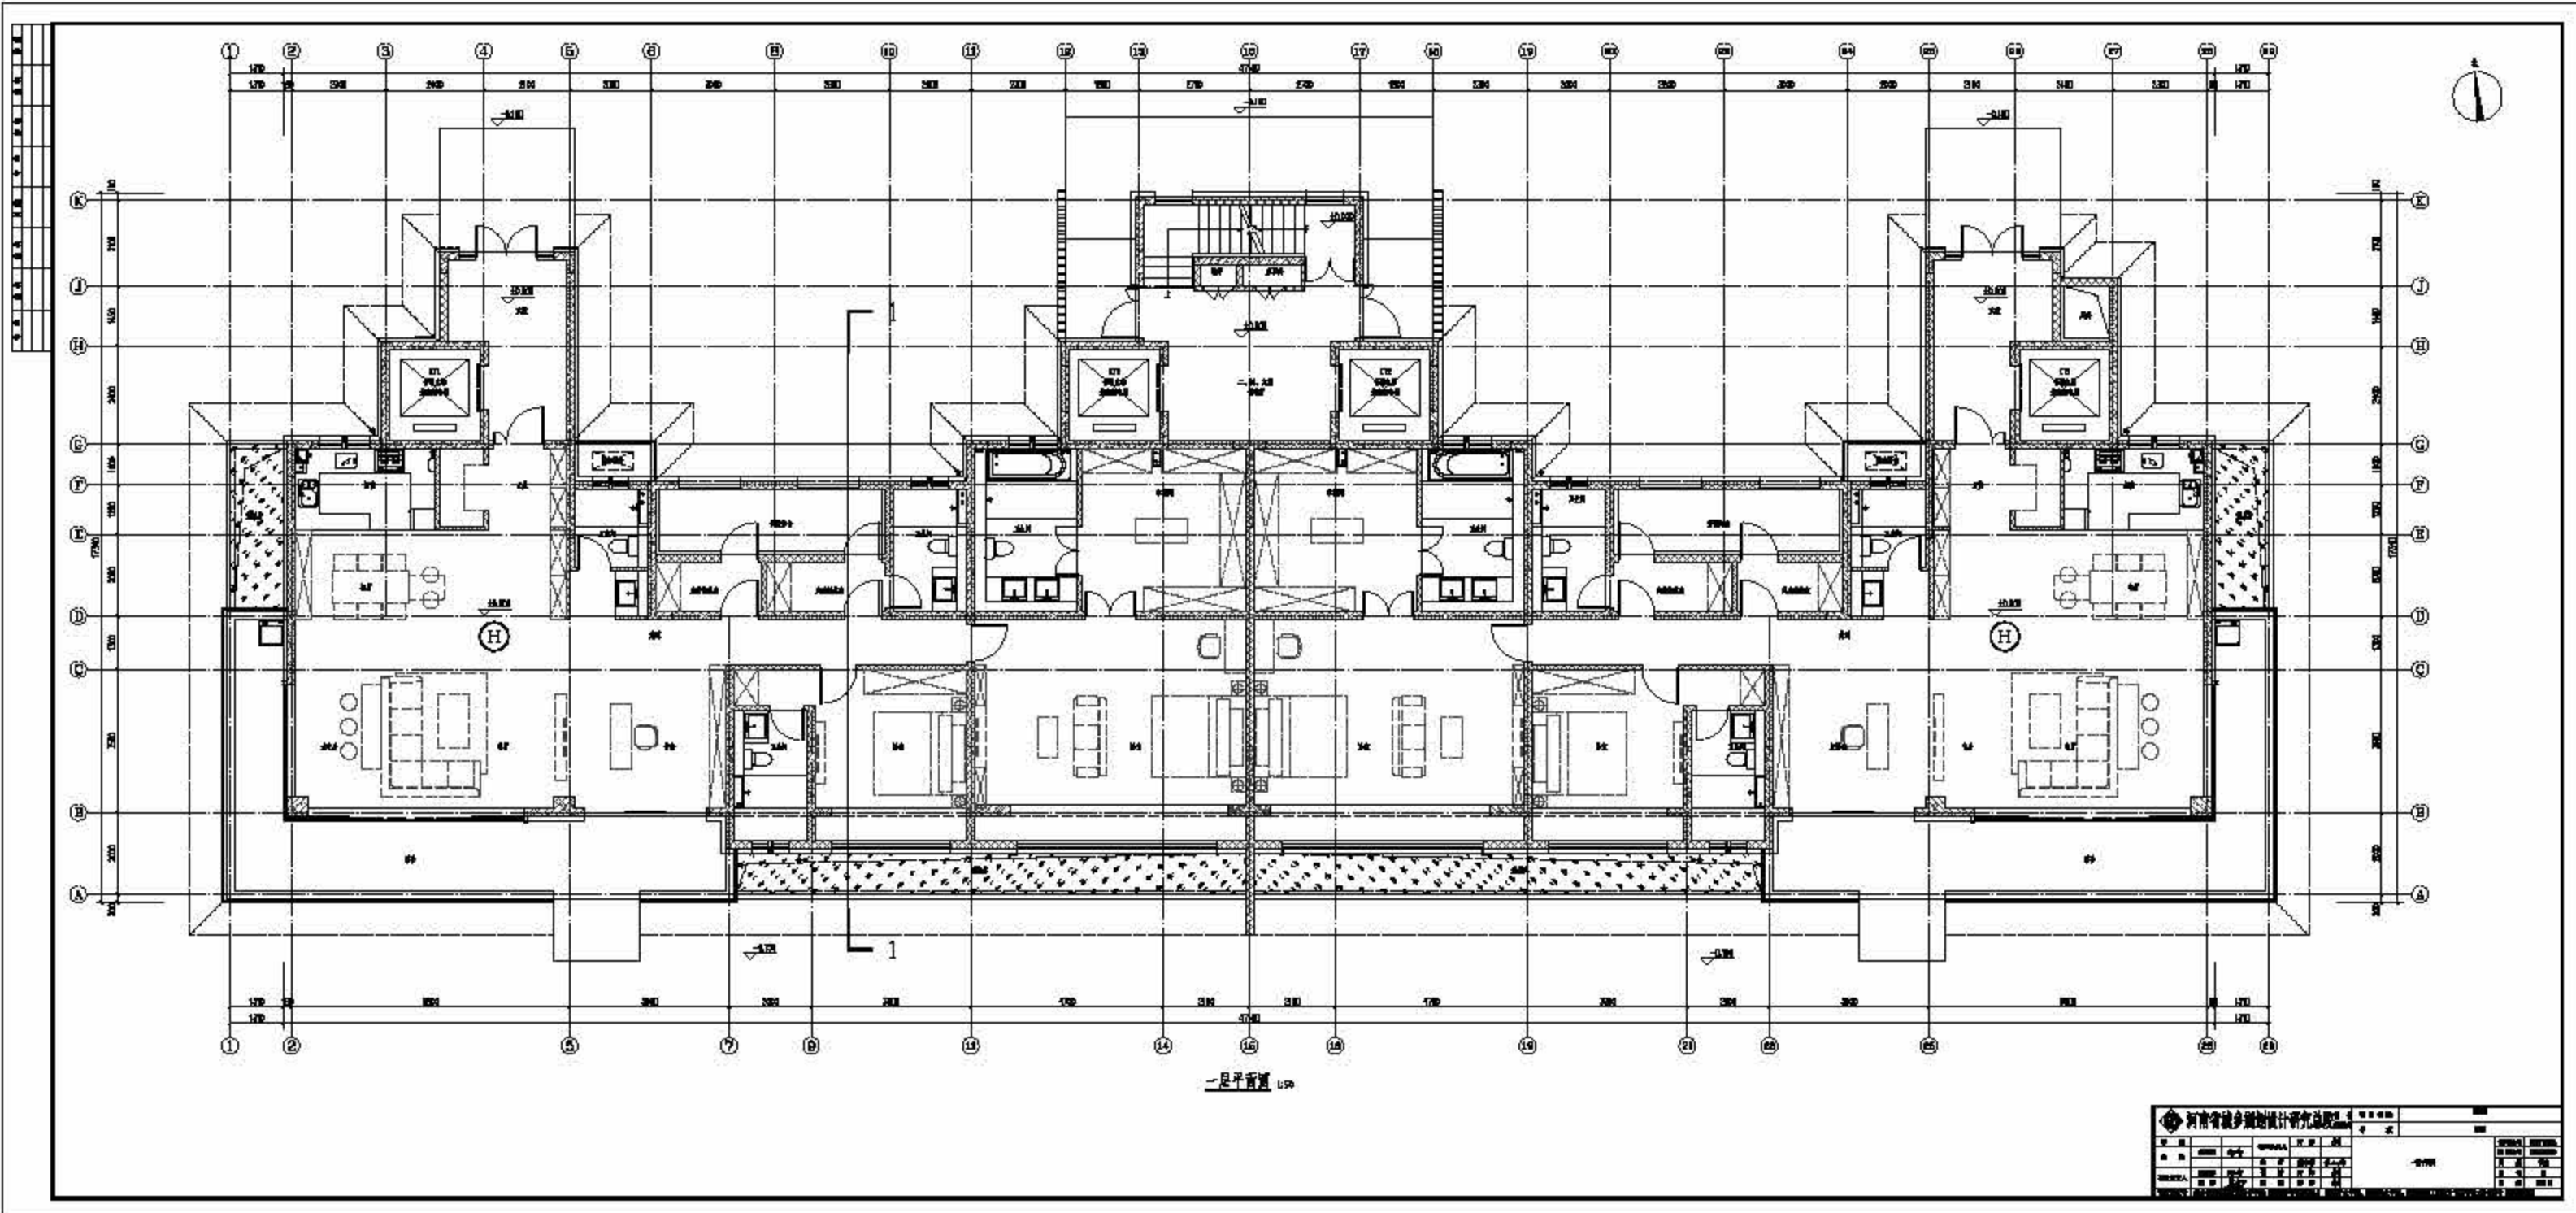


一层平面图 1:50

河南省建筑设计研究院		工程名称: _____ 工程地点: _____ 设计阶段: _____
设计: _____ 审核: _____ 日期: _____	专业: _____ 姓名: _____ 学号: _____	比例: _____ 图号: _____

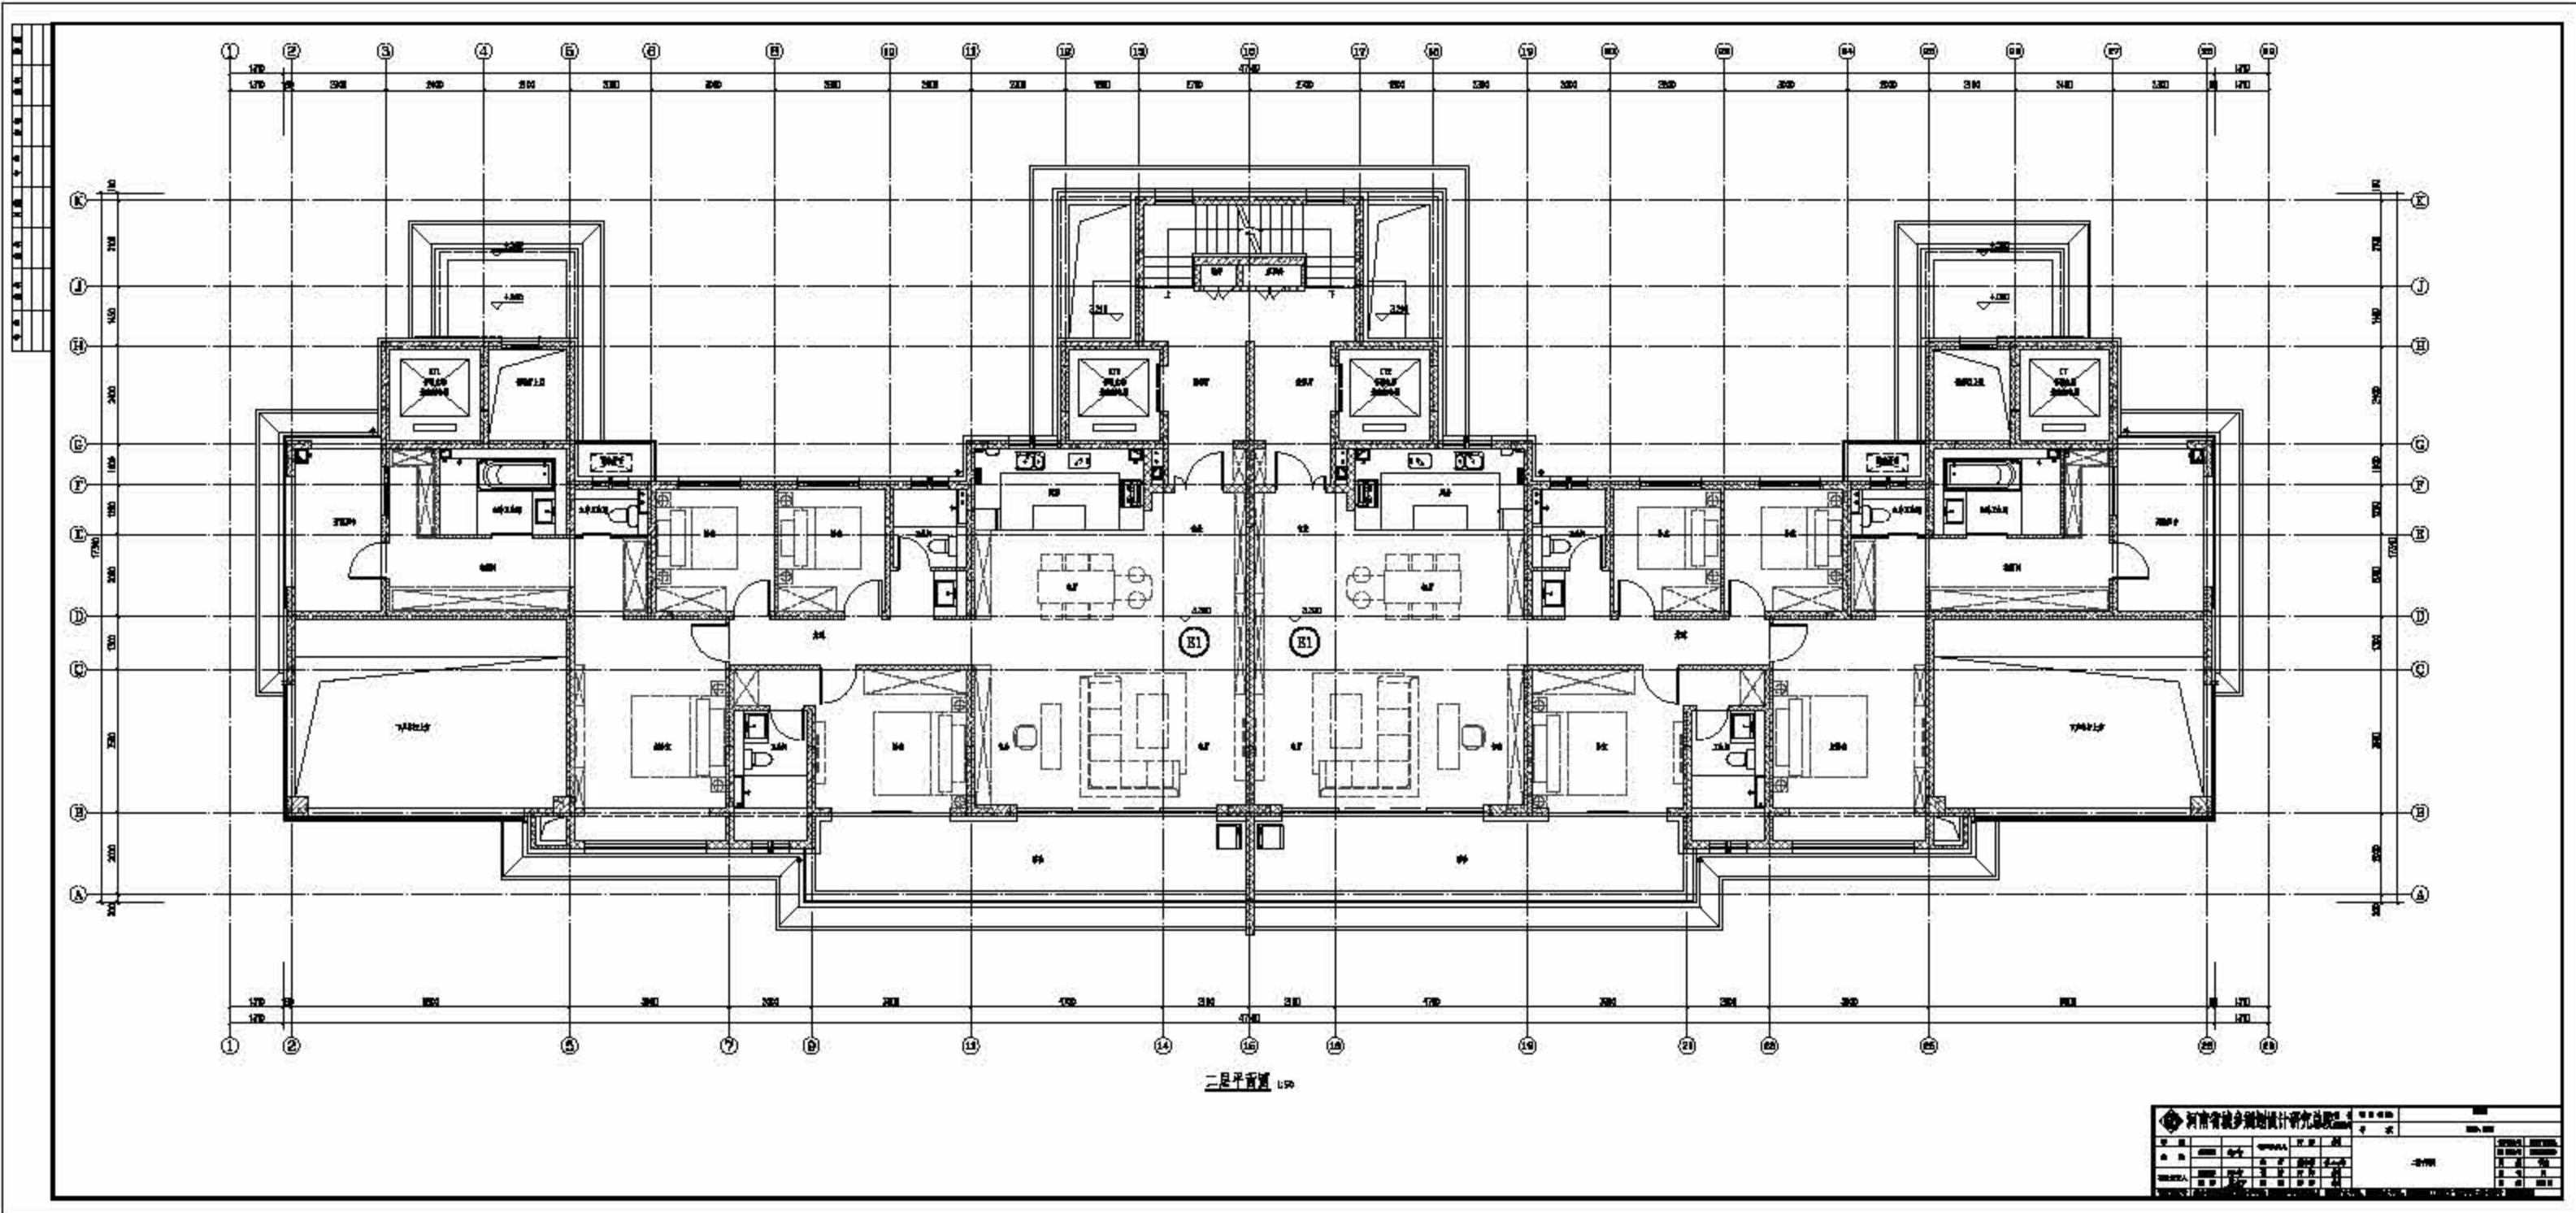



河南省城乡规划设计研究院		工程名称	_____
项目负责人	_____	设计人	_____
审核人	_____	日期	_____
制图人	_____	比例	1:50
校对	_____	图号	_____

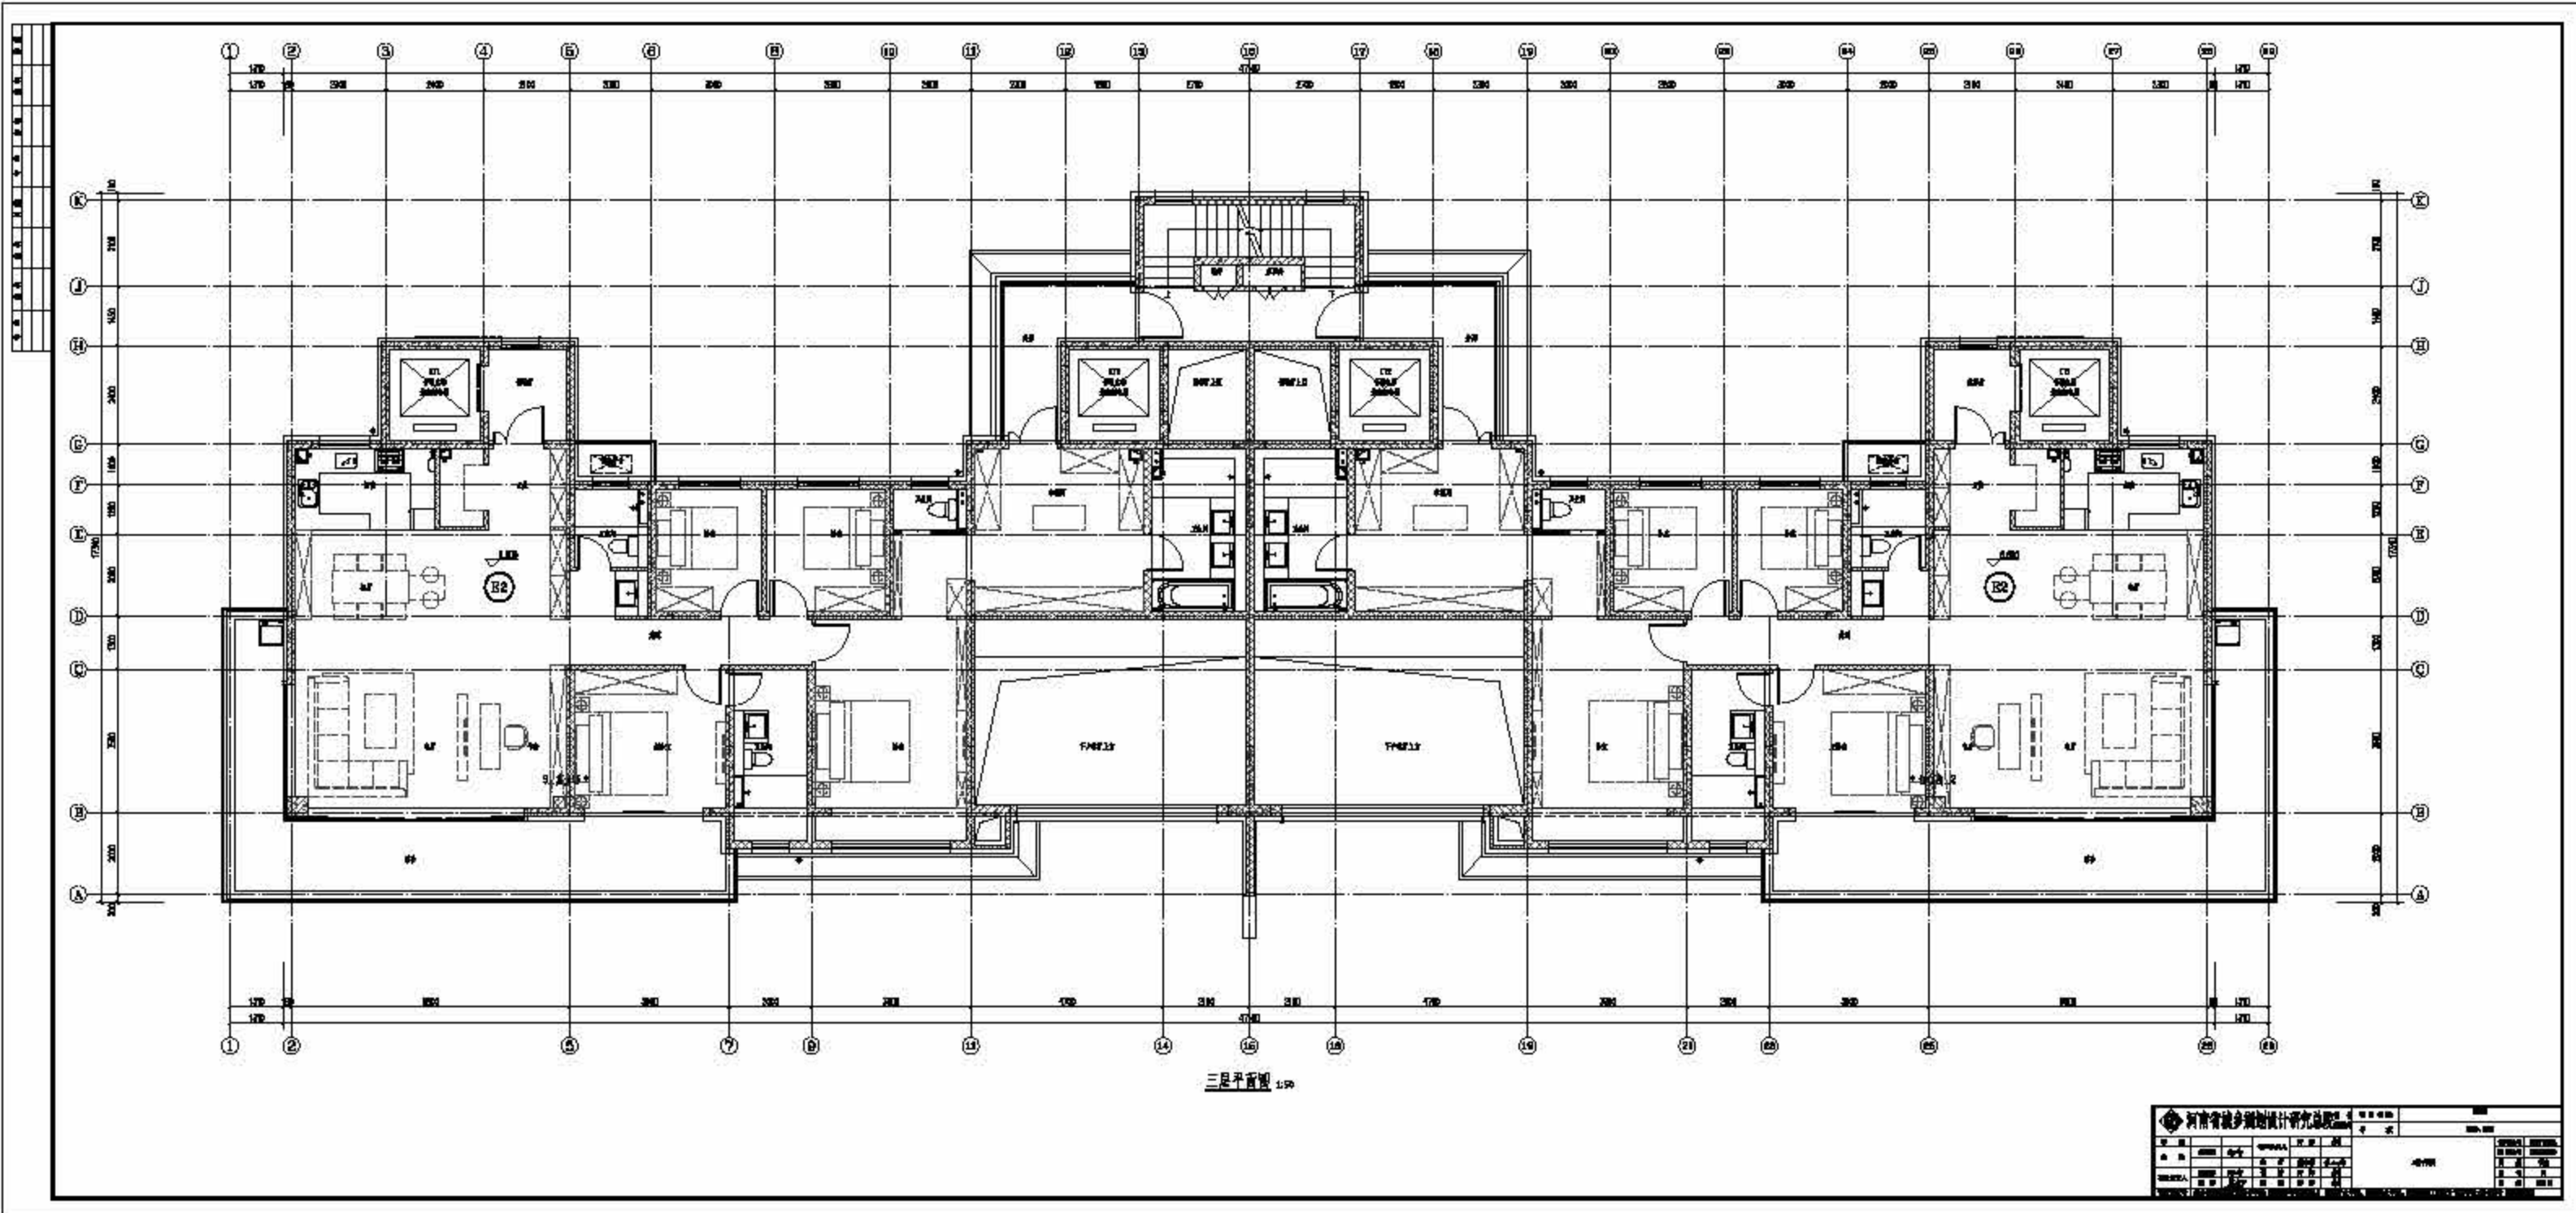

三层平面图 1:50


河南省建筑设计研究院		工程名称: _____ 工程地址: _____ 设计阶段: _____
设计: _____ 审核: _____ 日期: _____	专业: _____ 姓名: _____ 职称: _____	图号: _____ 比例: _____ 日期: _____

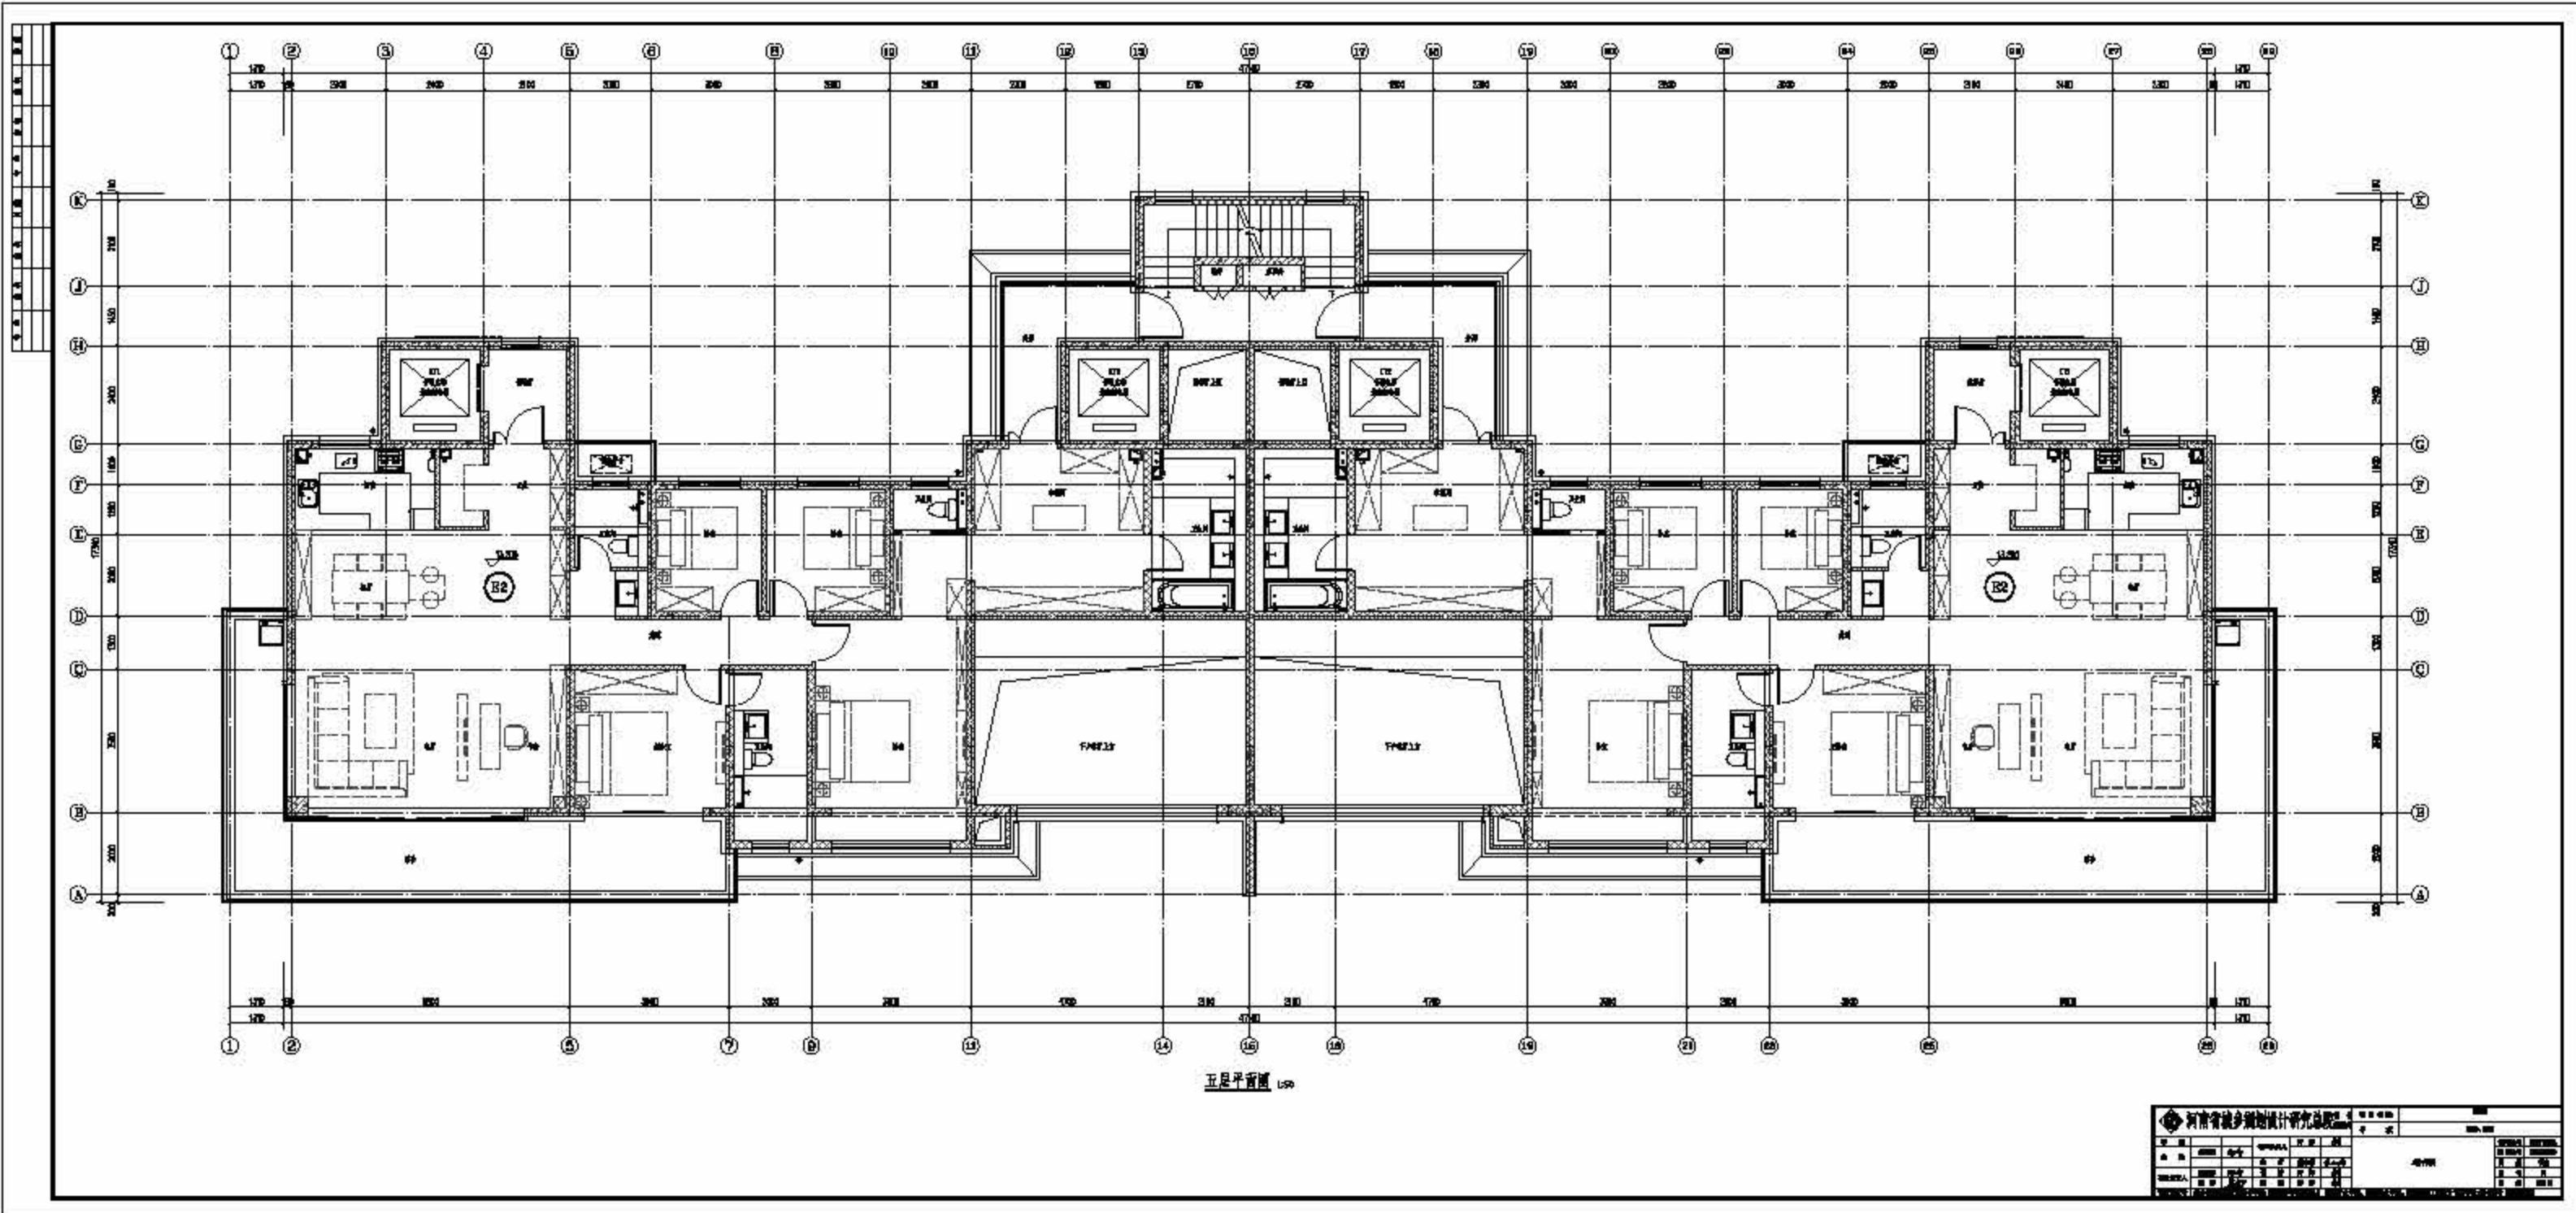


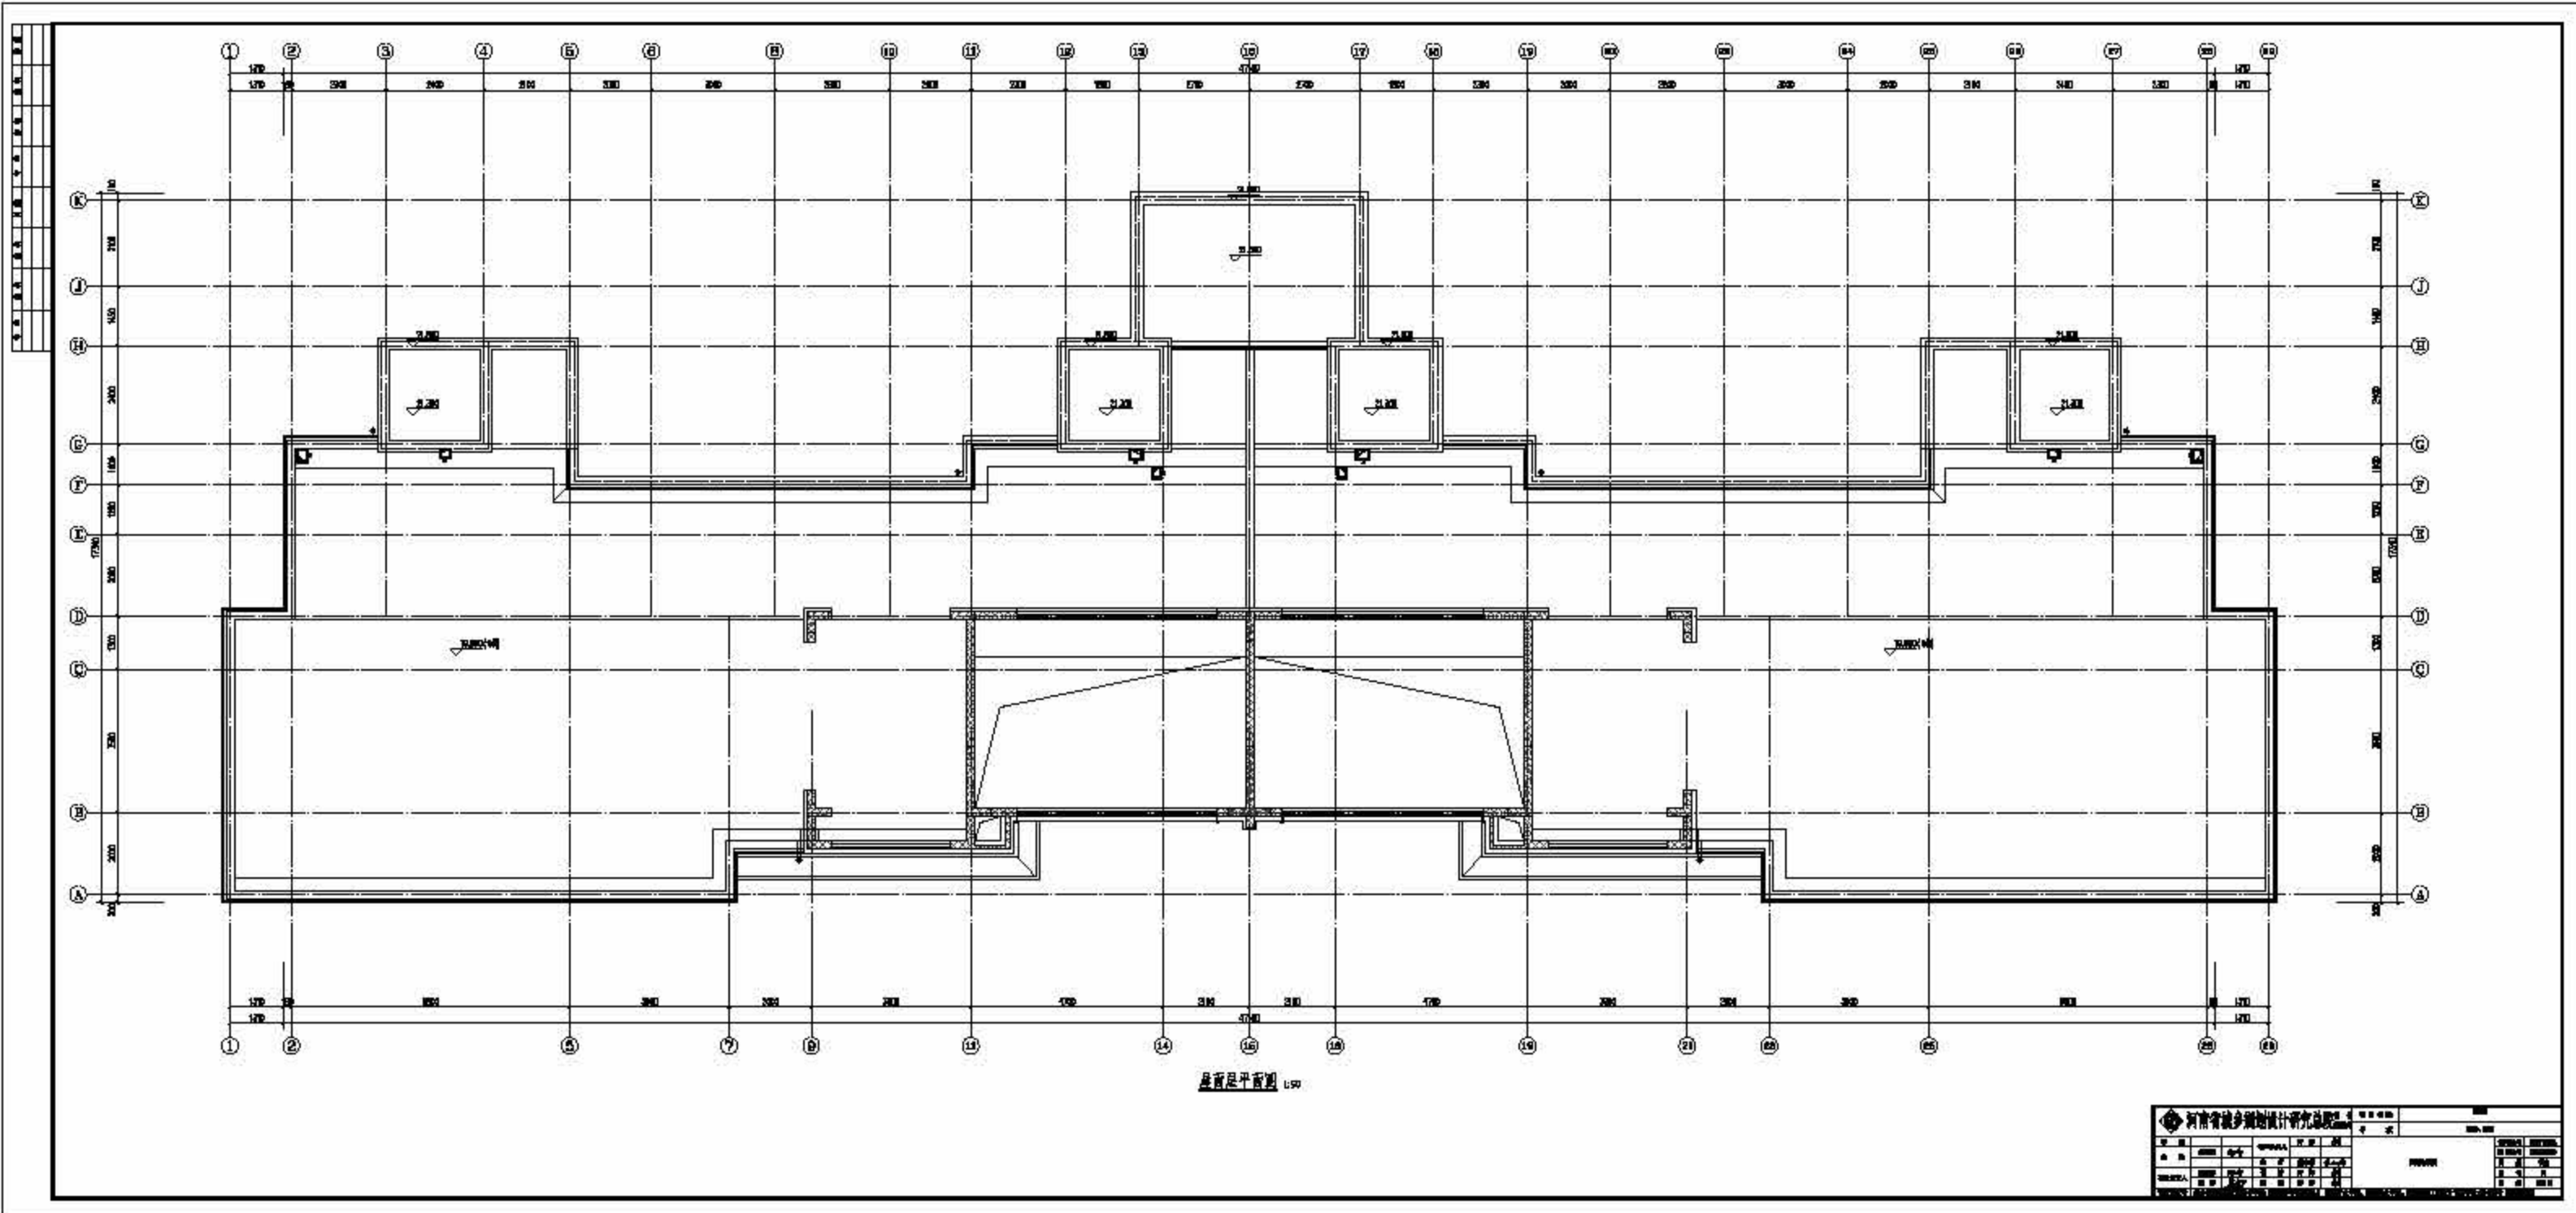

屋顶层平面图 L90

河南省城乡规划设计研究院		工程名称	设计日期
项目负责人	项目负责人	项目负责人	项目负责人
项目负责人	项目负责人	项目负责人	项目负责人
项目负责人	项目负责人	项目负责人	项目负责人

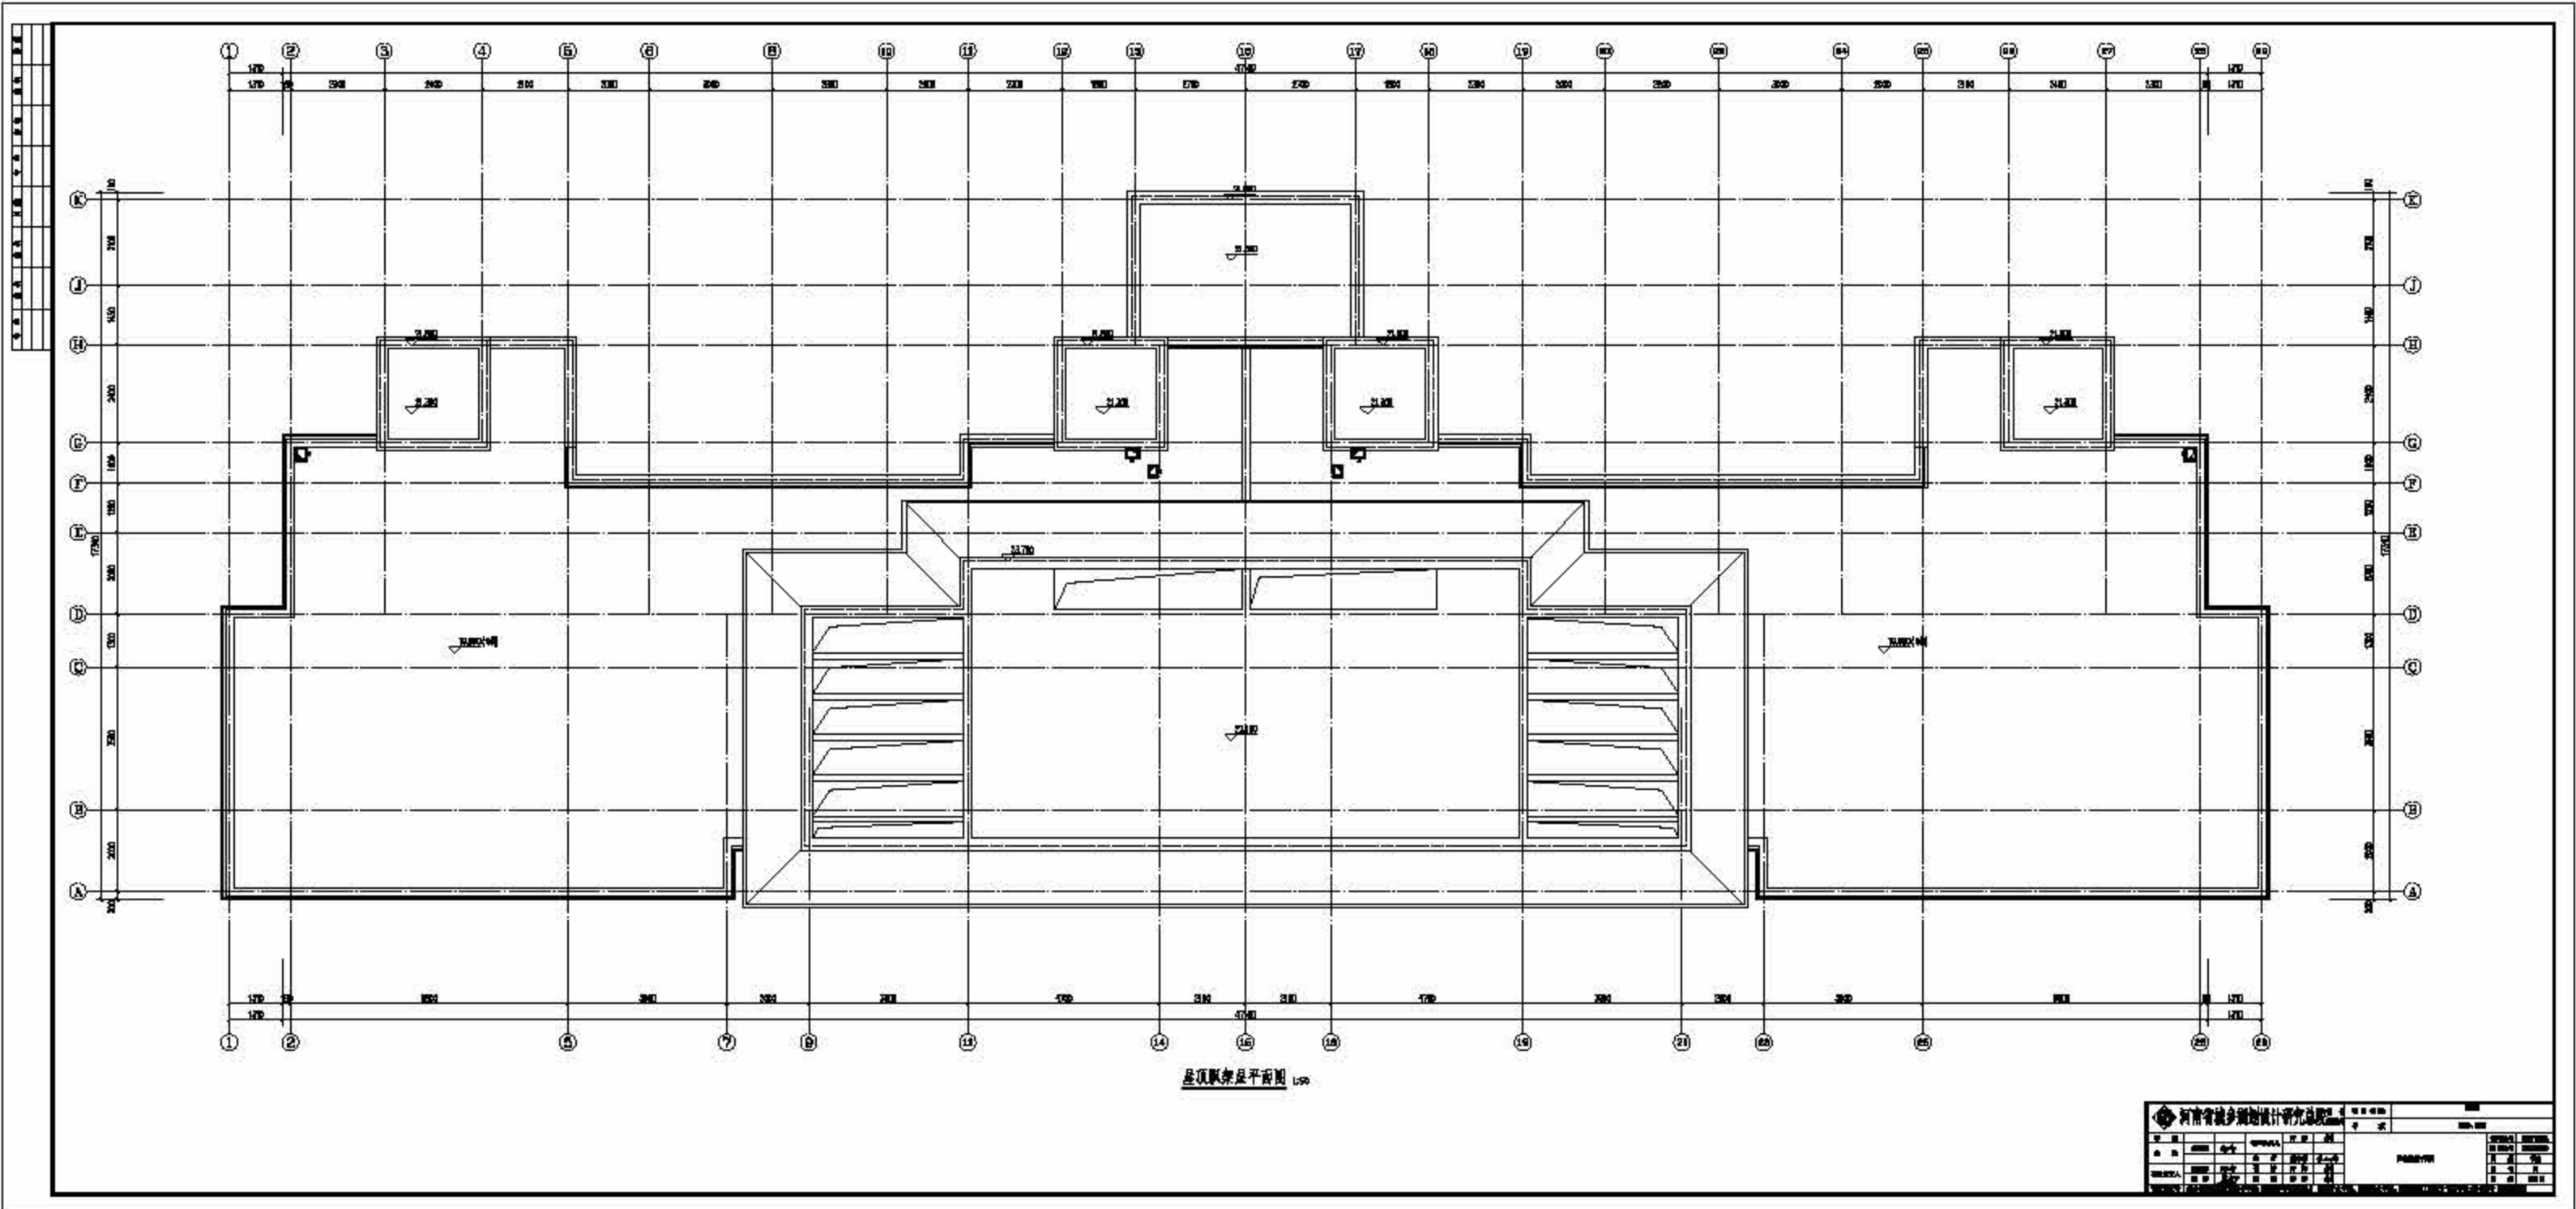

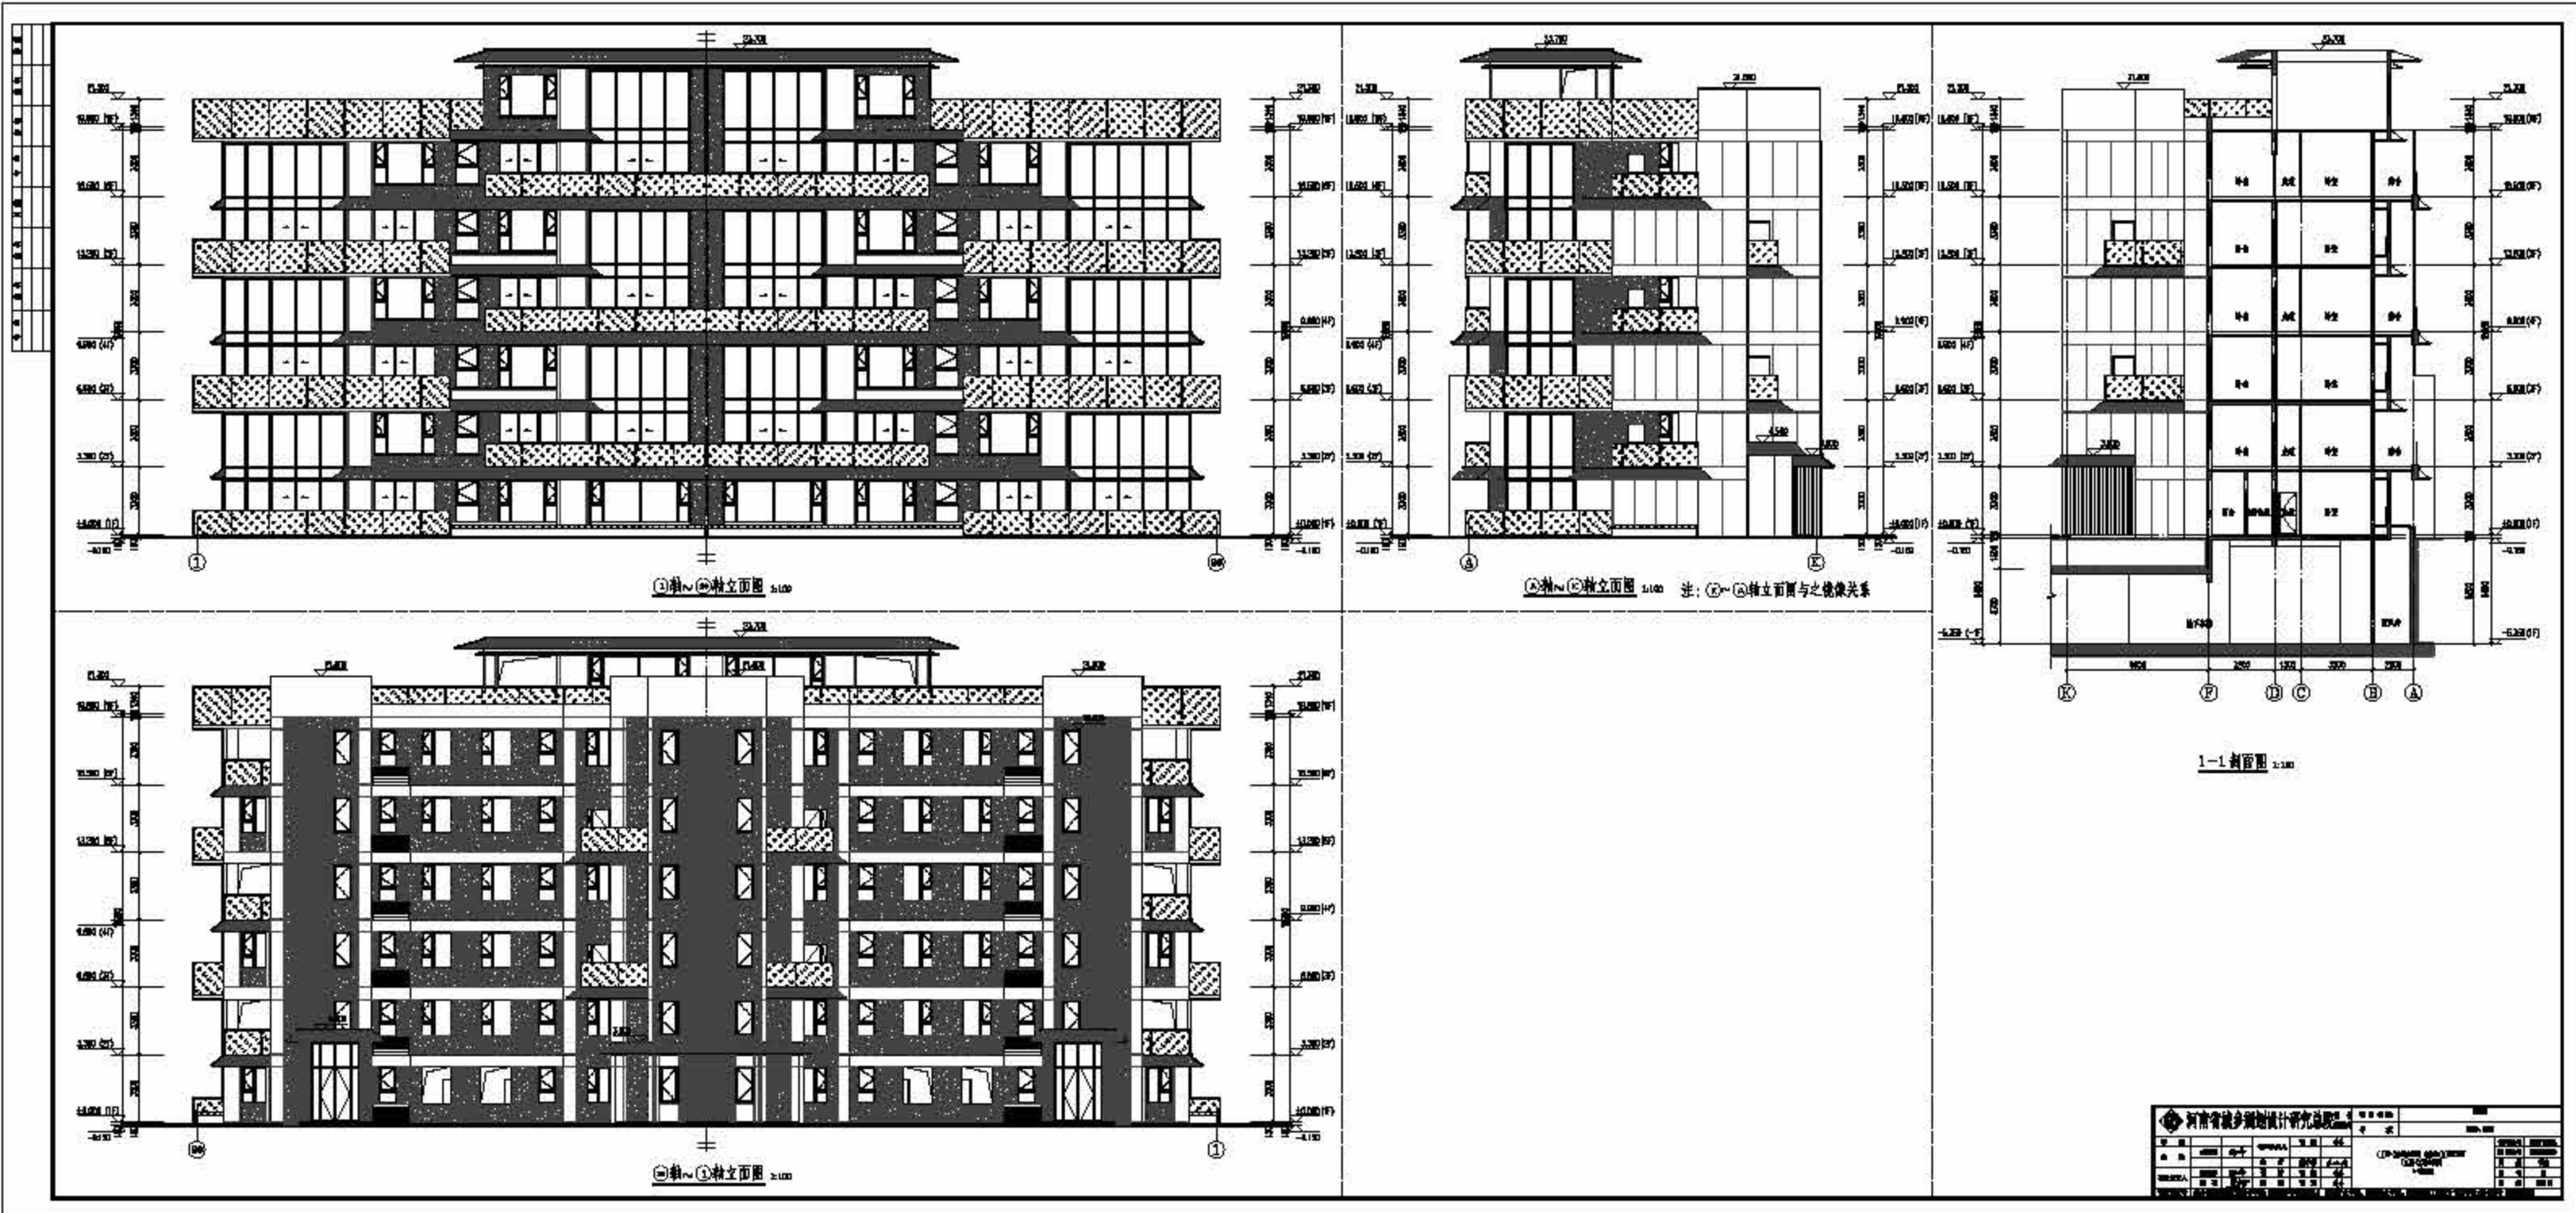

①轴~⑩轴立面图 1:100

①轴~⑤轴立面图 1:100 并: ①~⑤轴立面图与之镜像关系

1-1剖面图 1:100

⑩轴~⑪轴立面图 1:100

河南省城乡规划设计研究院		工程名称: _____ 工程地点: _____ 设计阶段: _____ 设计日期: _____
设计: _____ 审核: _____ 校对: _____ 制图: _____	项目负责人: _____ 技术负责人: _____ 专业负责人: _____	监理单位: _____ 监理单位负责人: _____ 监理单位专业负责人: _____