



工程名称	设计阶段	日期	比例

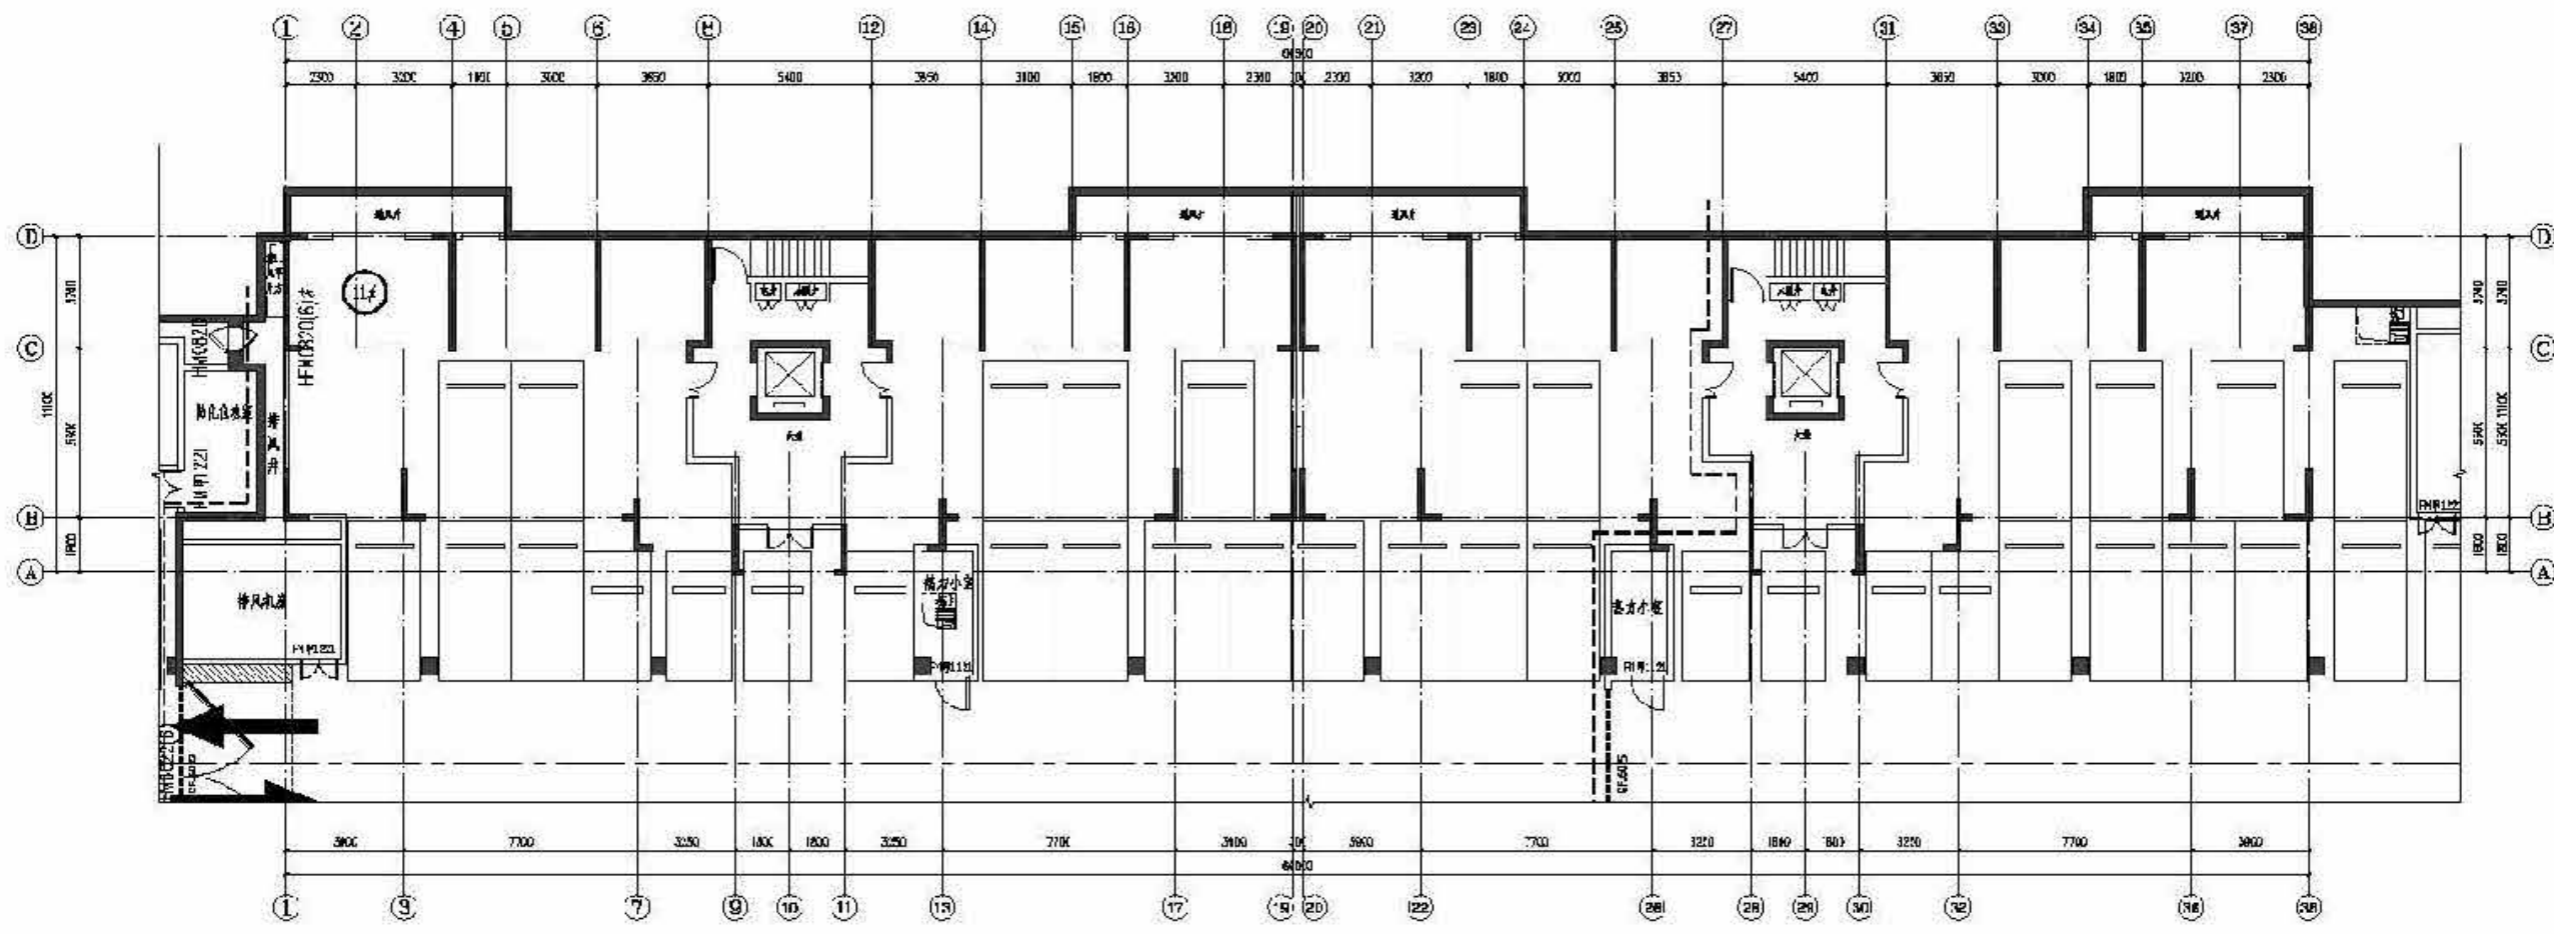

地下二层平面图 1:100


河南省城乡规划设计研究院				项目名称	

工程名称	
建设单位	
设计单位	
设计日期	
设计阶段	
设计专业	
设计人员	
审核人员	
审批日期	

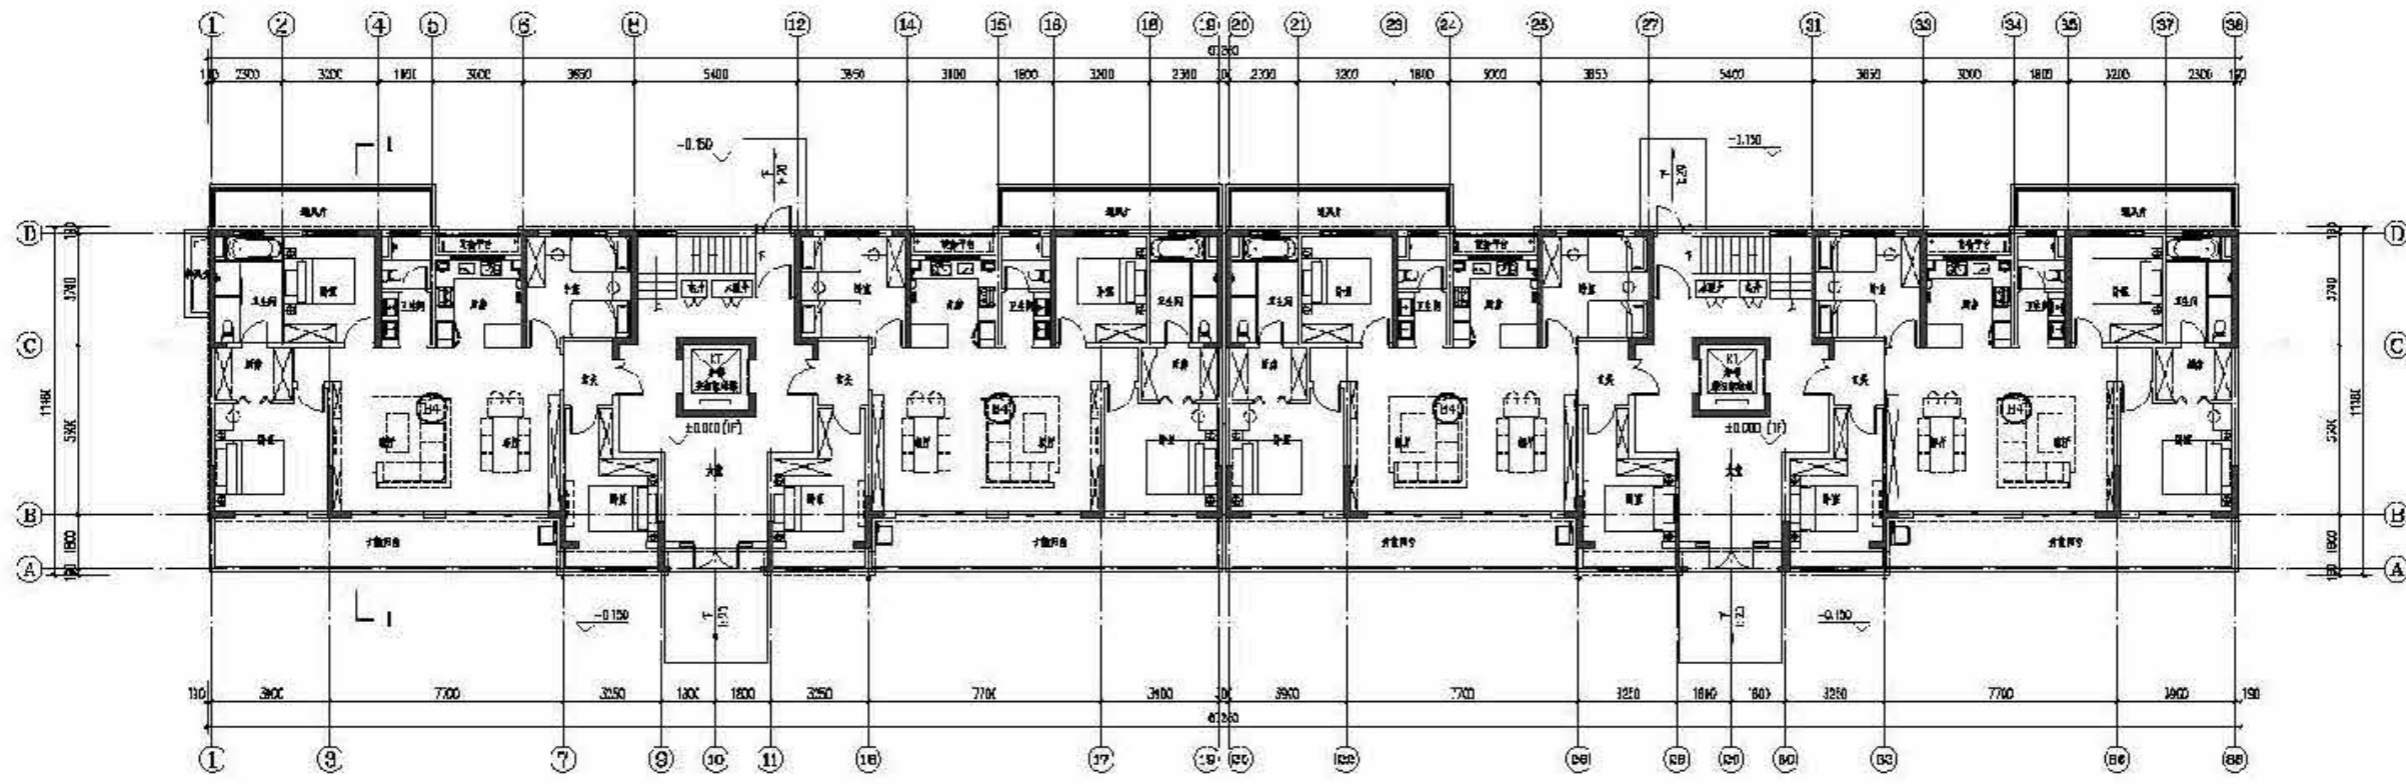



-1层平面图 1:100

河南省城乡规划设计研究院				项目名称 1-#	
设计人 李海龙		审核人 王二明		设计日期 2024.08	
专业负责人 张小明		出图人 李海龙		设计阶段 施工图	
项目负责人 王二明		批准人 王二明		设计日期 2024.08	

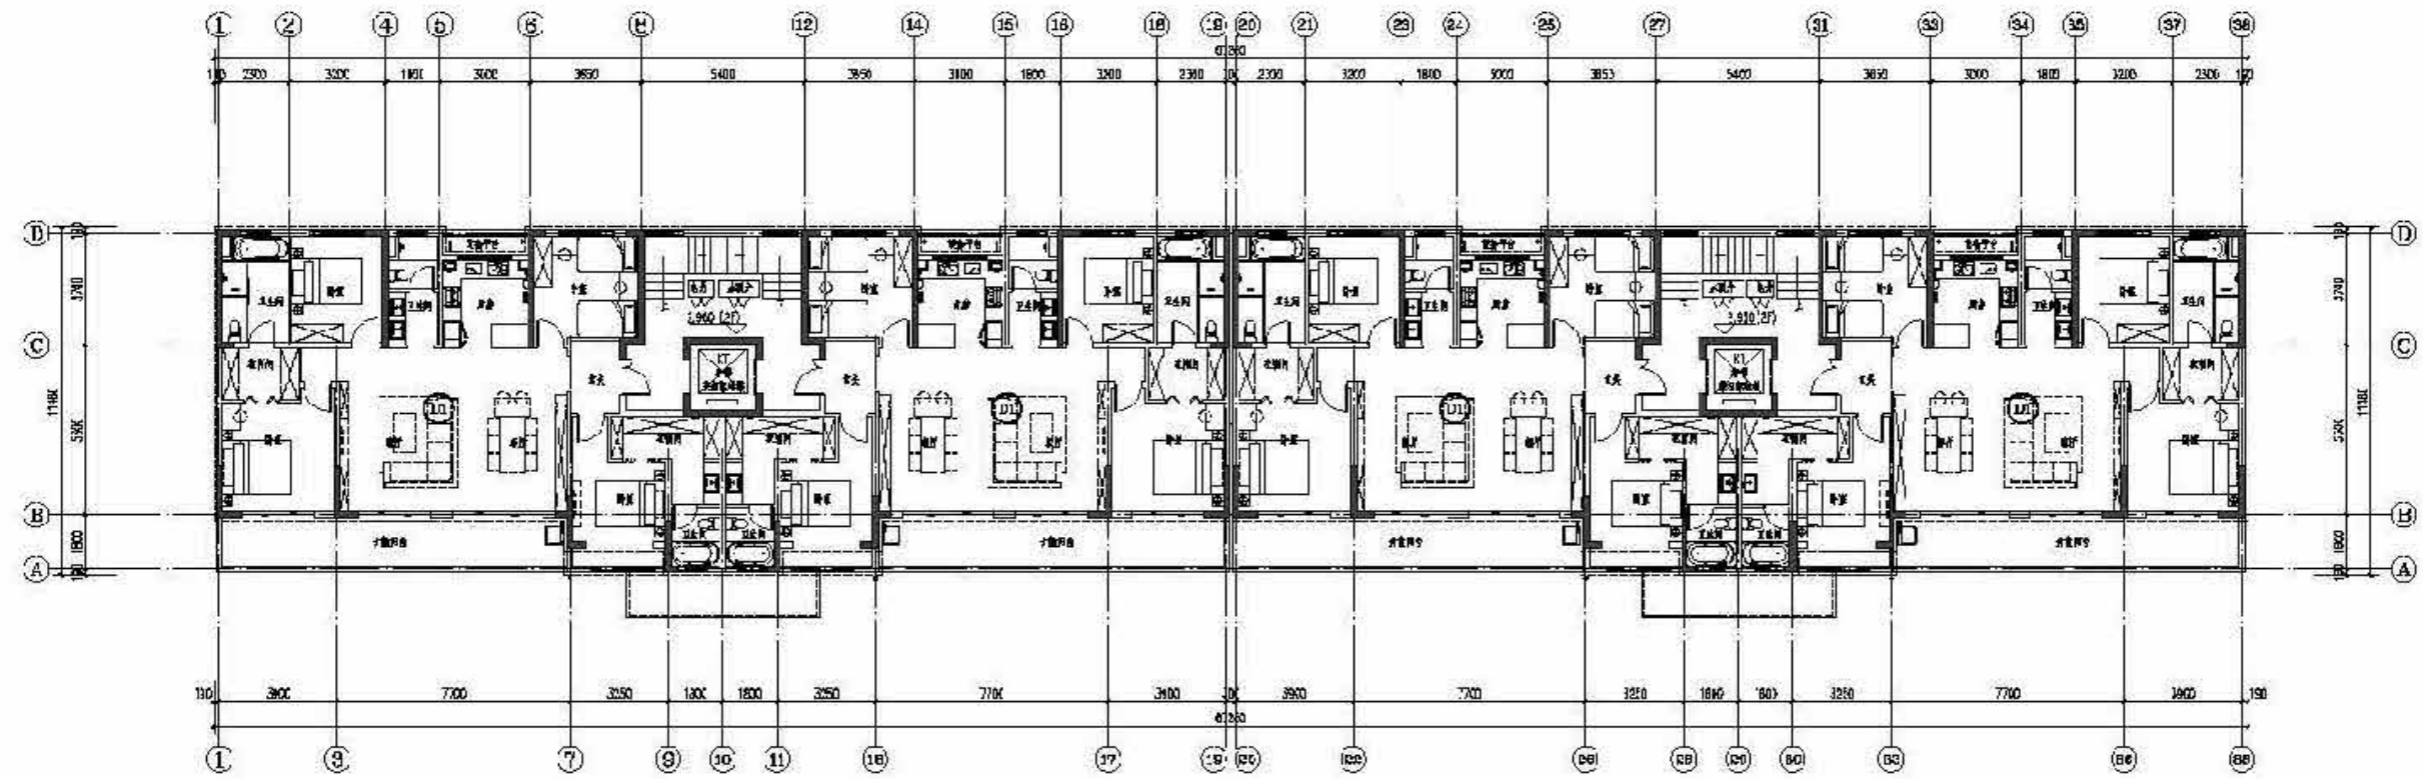


二层平面图 1:100

河南省城乡规划设计研究院				项目名称
项目	院部	专业负责人	审核人	1:100
设计	日期	日期	日期	二、五、四
设计人	院部	院部	院部	院部
院部	院部	院部	院部	院部
院部	院部	院部	院部	院部

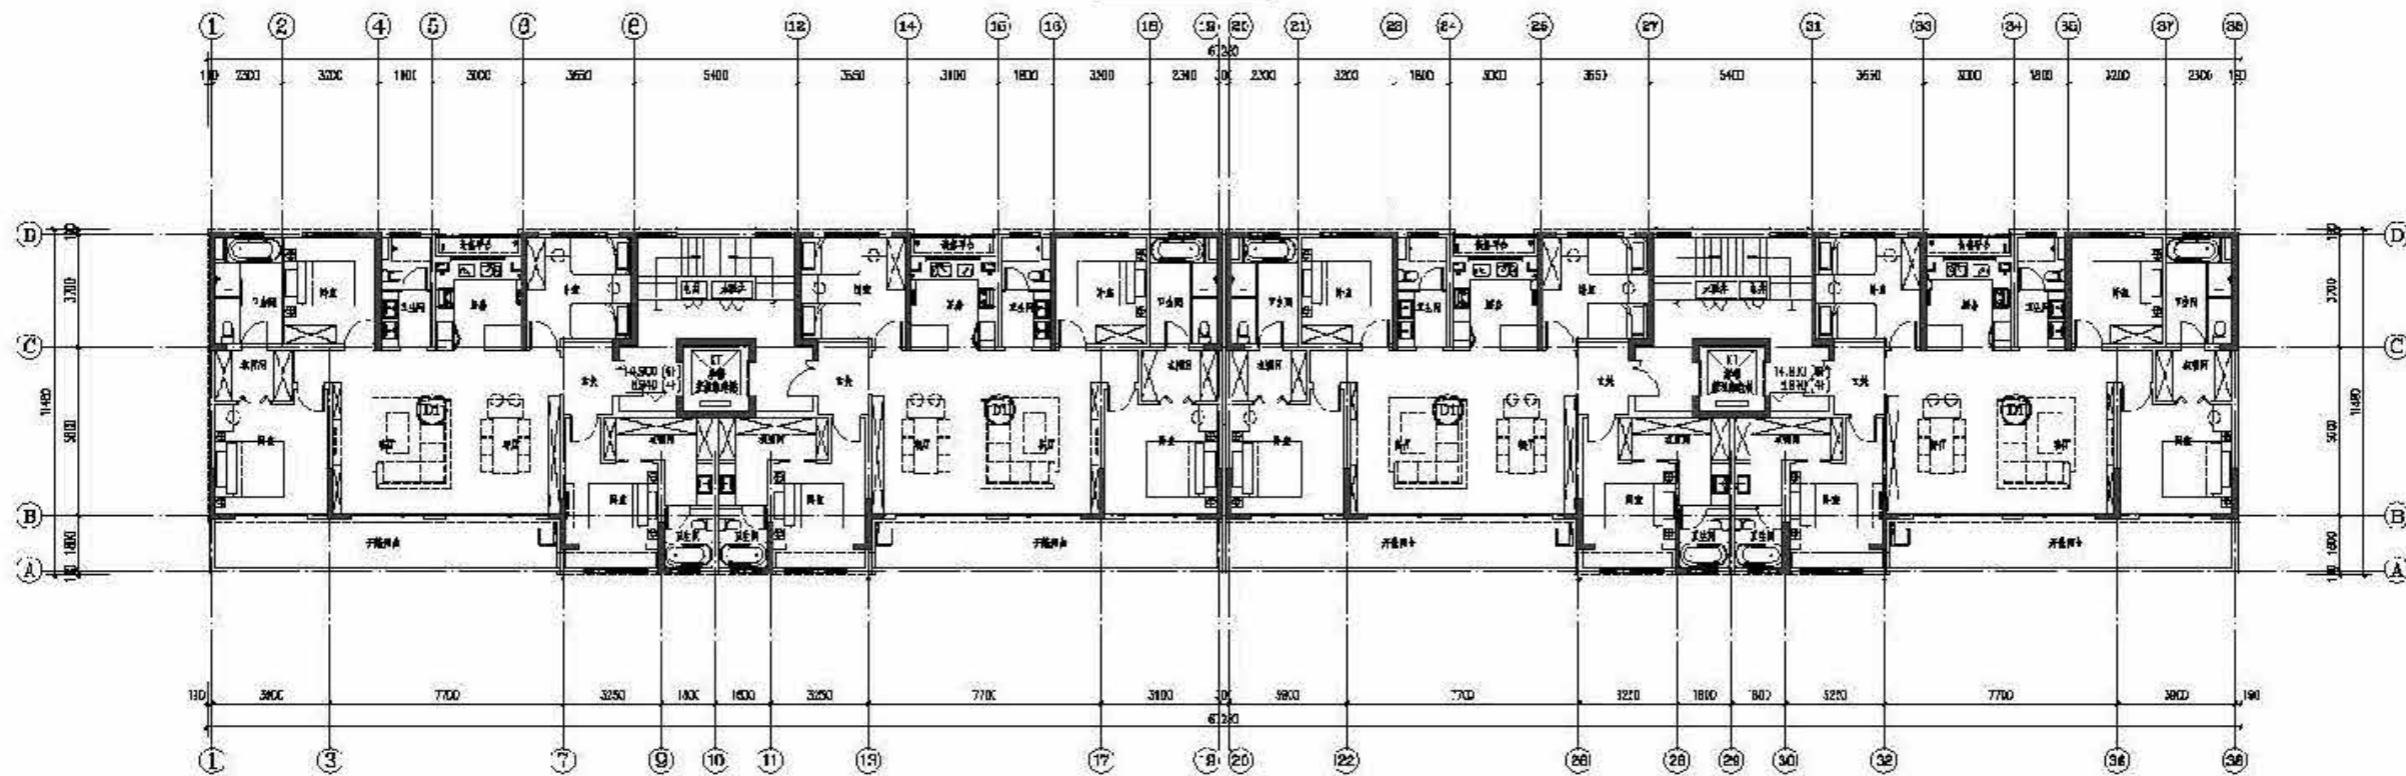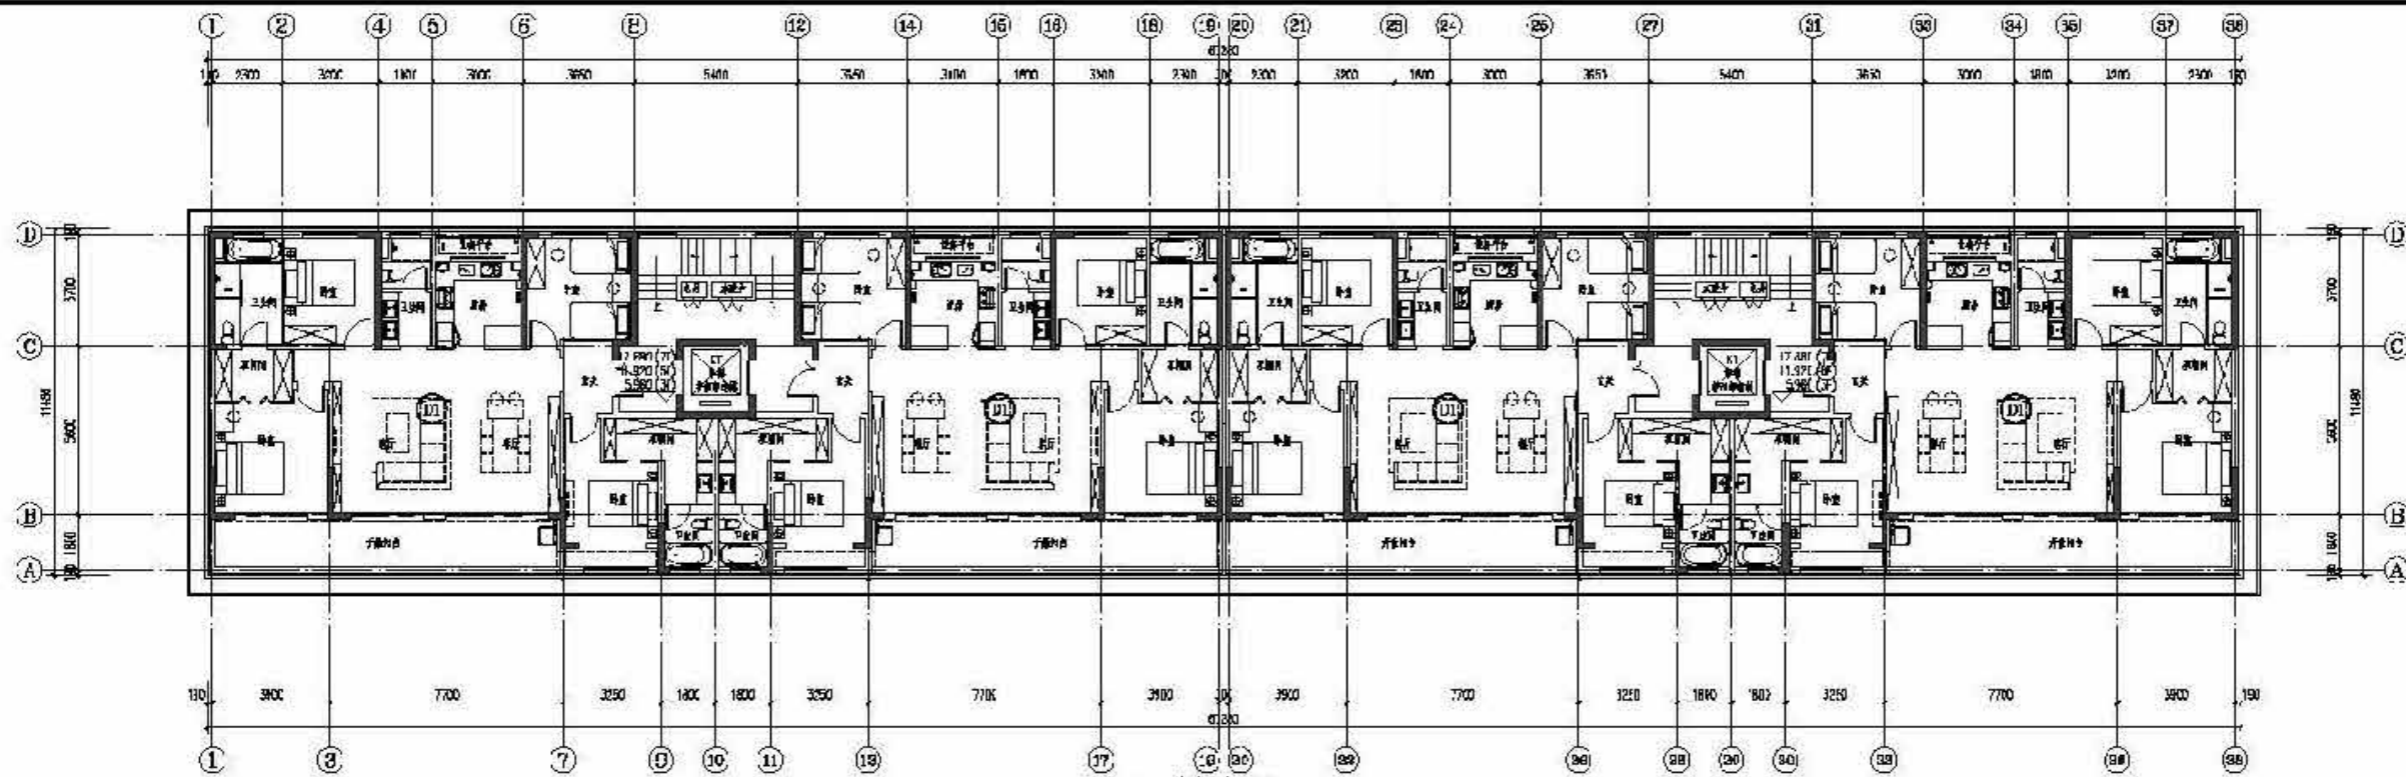


河南省城乡规划设计研究院		项目名称	河南省城乡规划设计研究院
项目负责人	设计人	审核人	审批人
项目负责人	设计人	审核人	审批人
项目负责人	设计人	审核人	审批人
项目负责人	设计人	审核人	审批人

河南省城乡规划设计研究院
 地址：郑州市金水区
 电话：0371-66111111
 网址：www.hnccdi.com

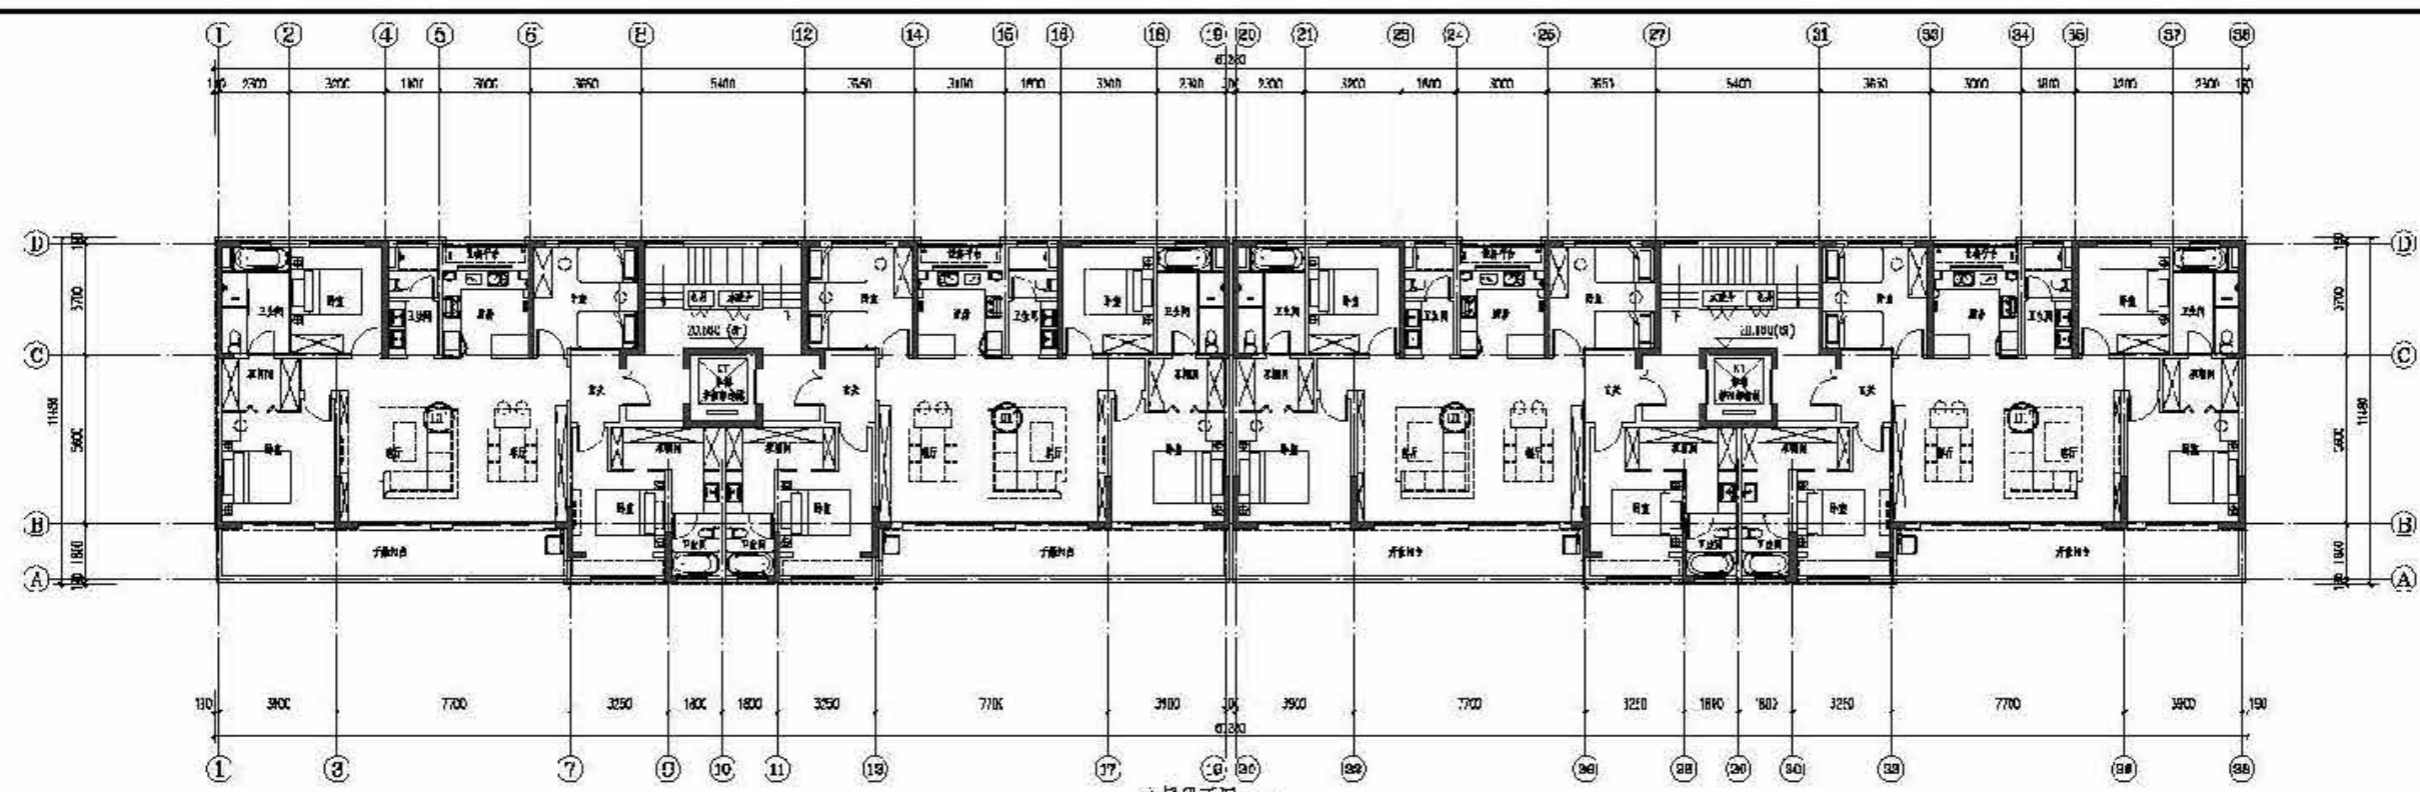


八层平面图 1:100

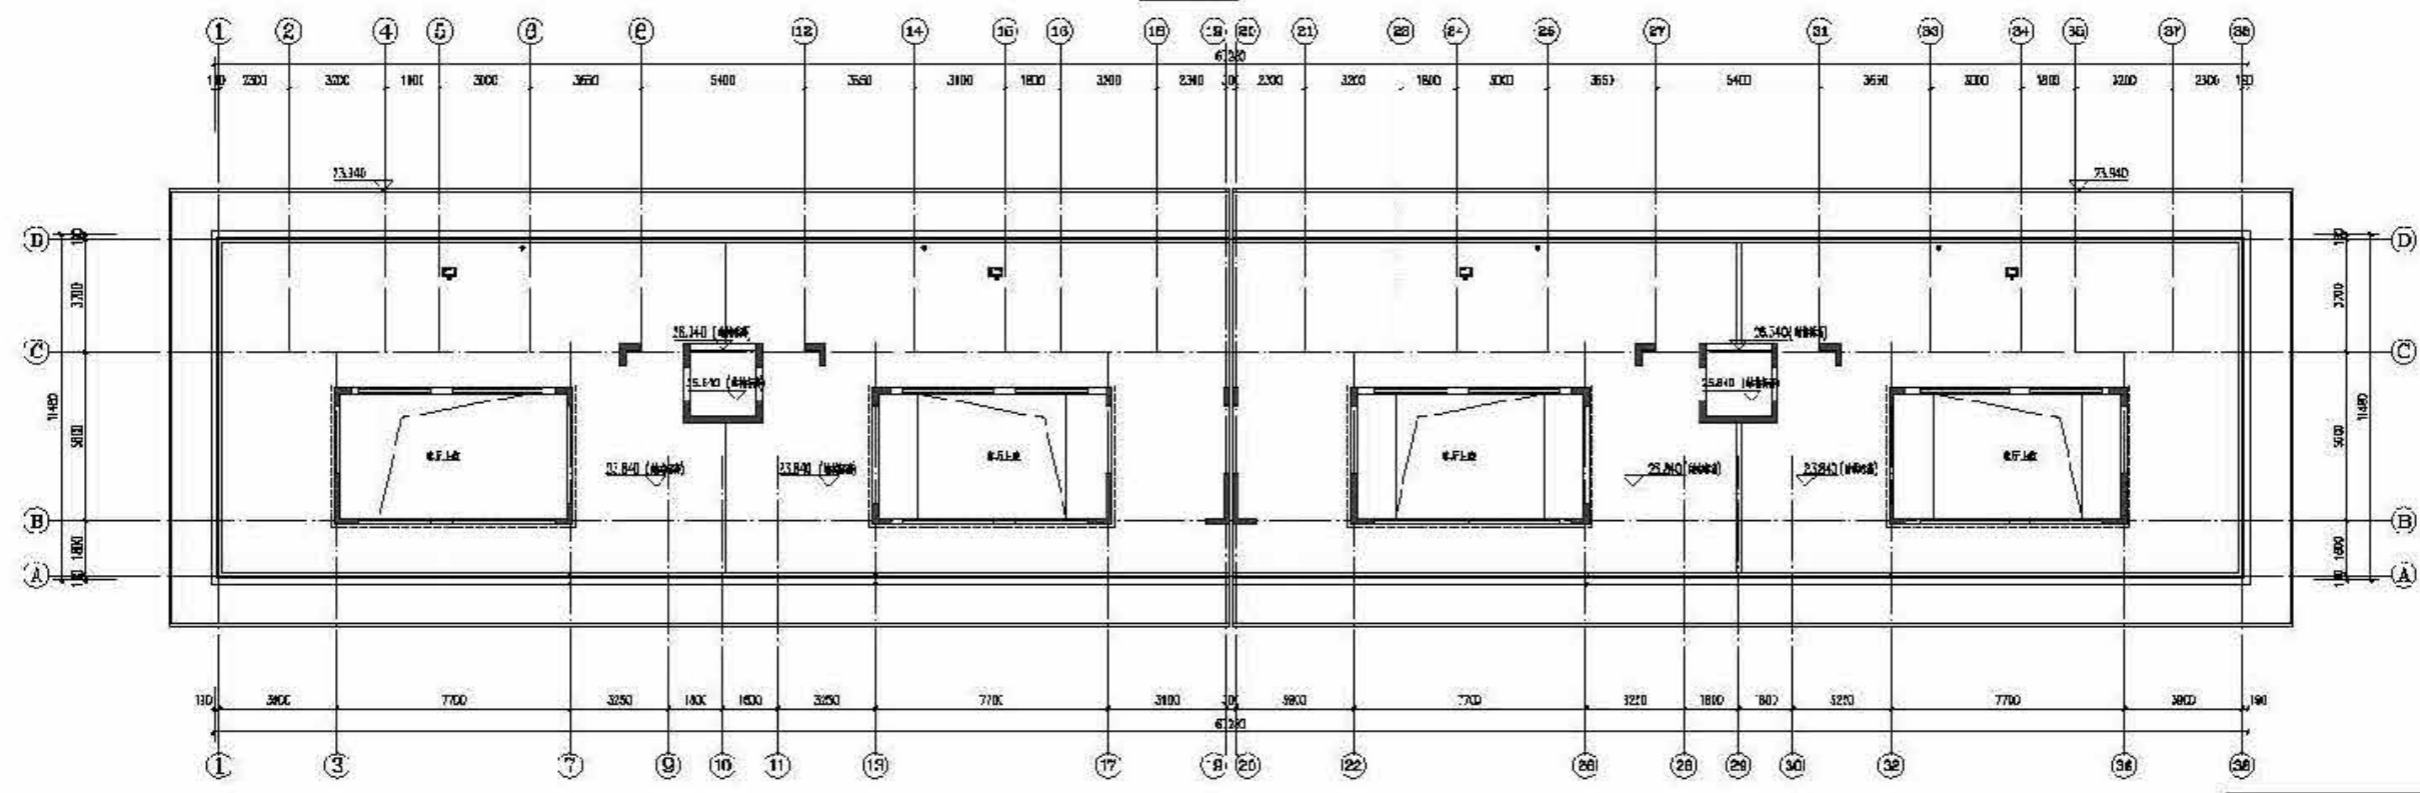

屋面层平面图 1:100


河南省城乡规划设计研究院				项目名称		100	
院址：郑州市金水区				图号		100	
设计人	审核人	专业负责人	项目负责人	设计日期	设计阶段	设计内容	设计说明
设计人	审核人	专业负责人	项目负责人	设计日期	设计阶段	设计内容	设计说明
设计人	审核人	专业负责人	项目负责人	设计日期	设计阶段	设计内容	设计说明

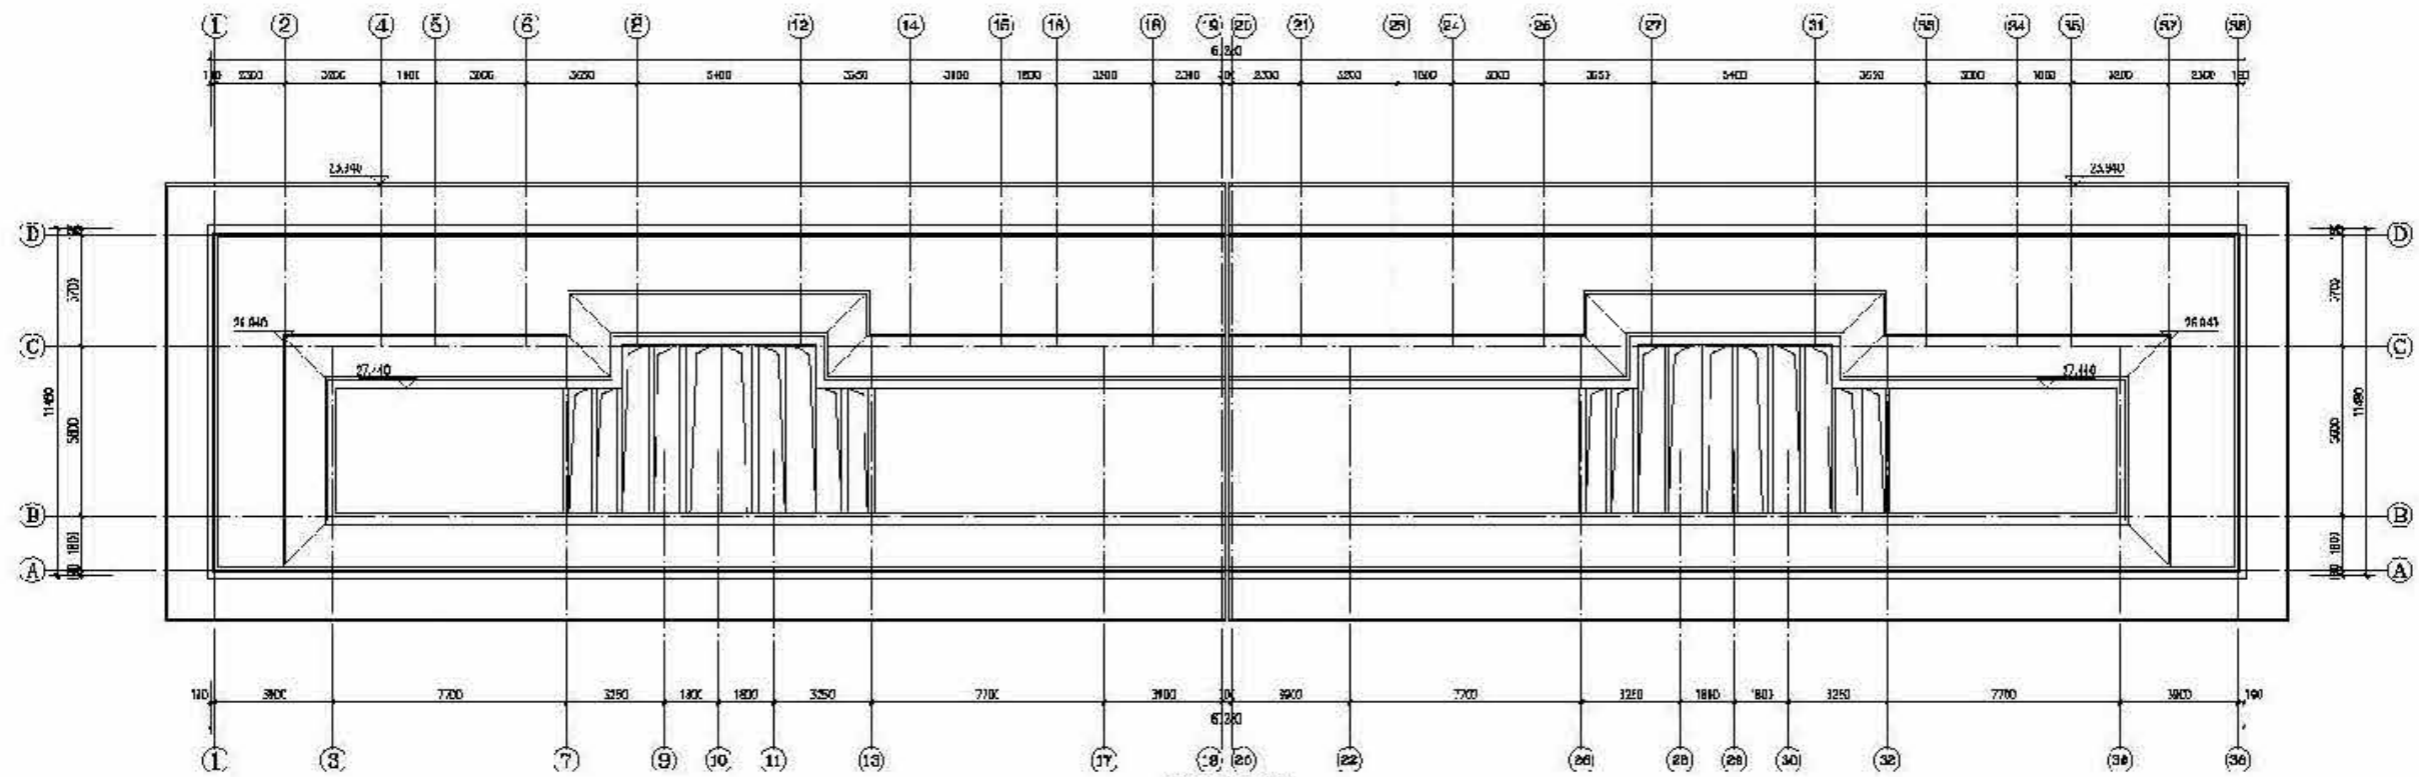

屋顶结构平面图 1:100


河南省城乡规划设计研究院				项目名称: _____		图号: _____	
日期	设计	审核	批准	专业负责人	外审	签字	日期
____	____	____	____	____	____	____	____
项目负责人: _____				设计单位: _____			

1. 比例 1:100
 2. 日期 2014.11.10
 3. 图名 建筑立面图
 4. 图号 110

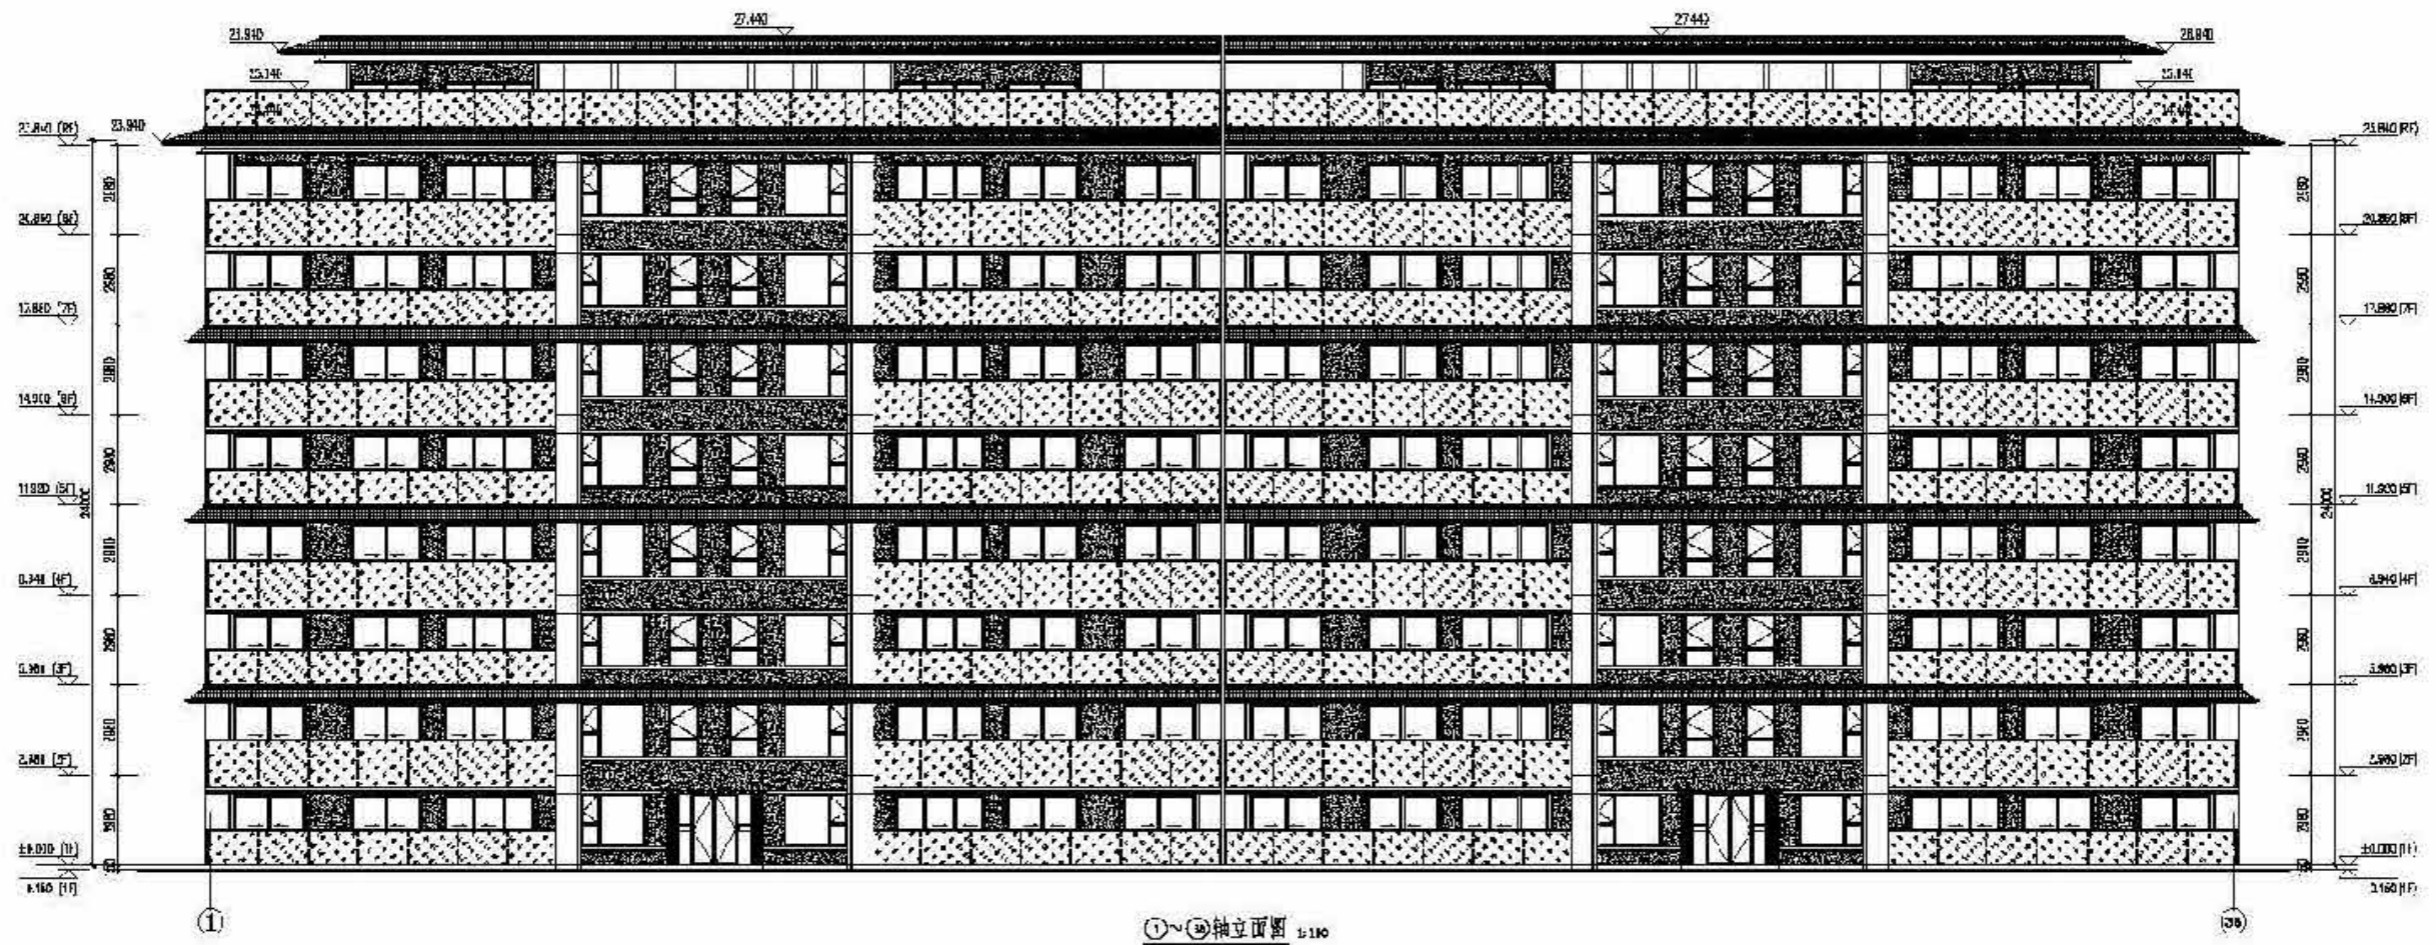


河南省城乡规划设计研究院				项目名称 110
专业负责人 李山	审核人 李山	设计人 李山	绘图人 李山	日期 2014.11.10
1:100 建筑立面图				图号 110

专业	建筑
日期	2023.10.10
姓名	李超
单位	河南省城乡规划设计研究院
职务	建筑师
职称	中级
学历	本科
学位	学士
专业	建筑学
毕业	2018.07
学校	河南大学
备注	

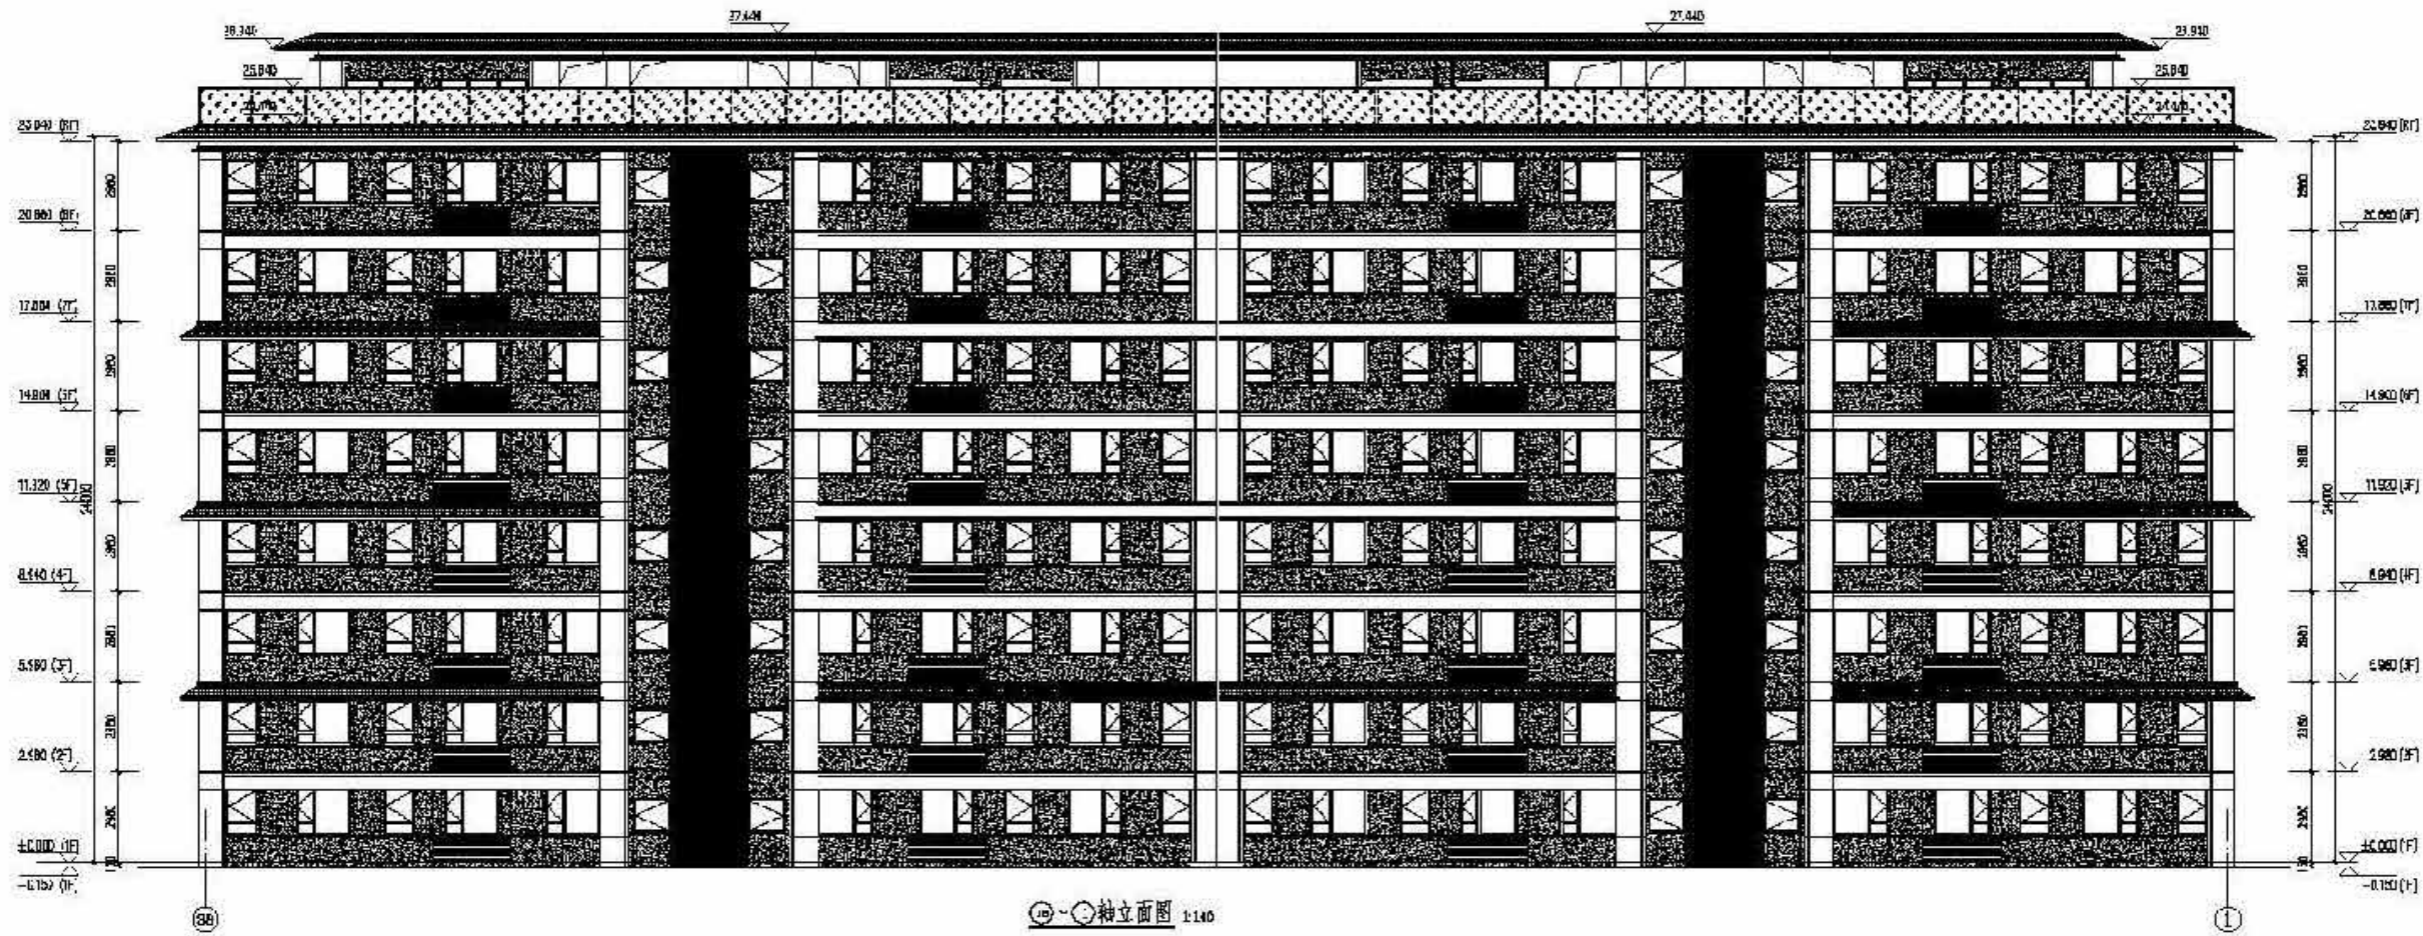


①-① 立面图 1:140


河南省城乡规划设计研究院				项目名称	
专业	建筑	专业负责人	李超	审核	王超
审核人	王超	日期	2023.10.10	图章	
编制人	李超	日期	2023.10.10	图章	
河南省城乡规划设计研究院				地址: 河南省郑州市金水区	

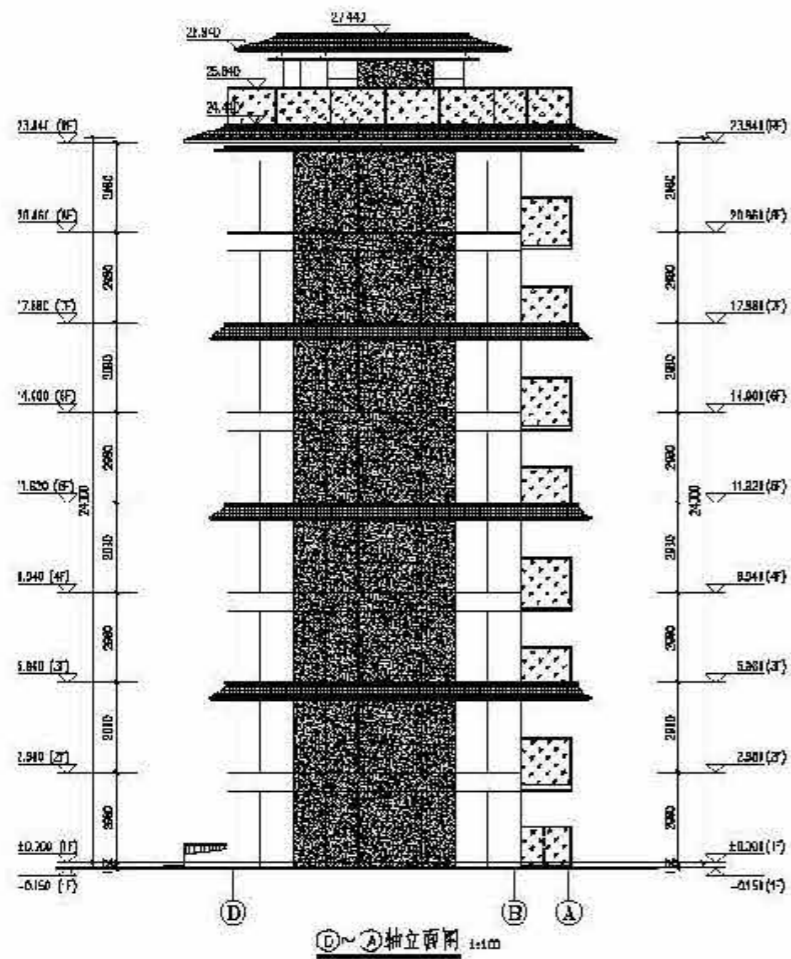

D~A轴立面图 1:100

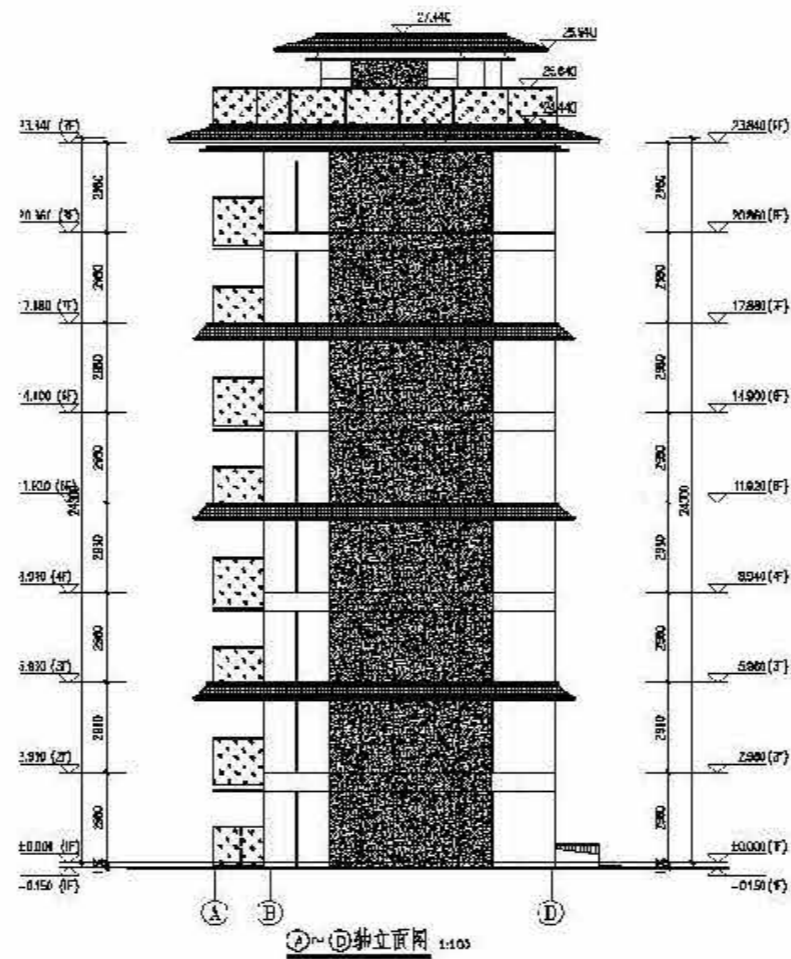

A~D轴立面图 1:100

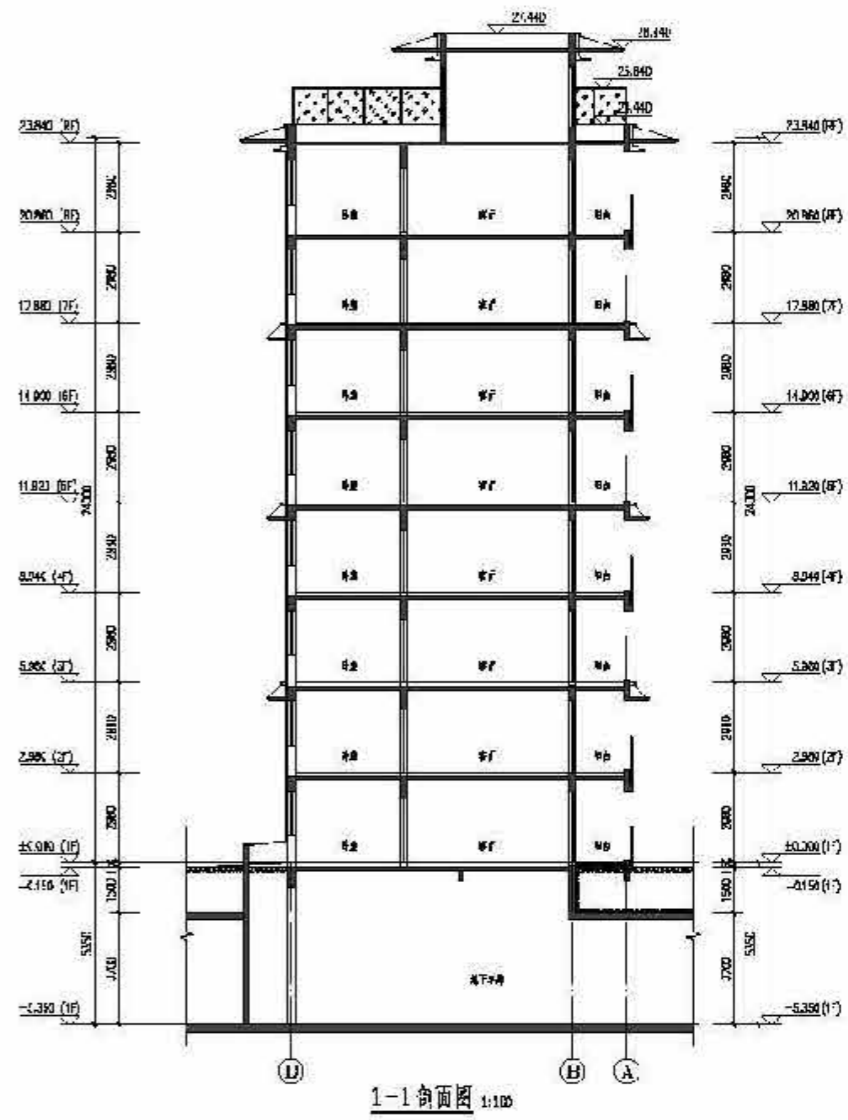

1-1剖面图 1:100

河南省城乡规划设计研究院				项目名称		***	
图名	比例	专业负责人	审核人	设计人	日期	1:100	1:100
1-1剖面图	1:100	***	***	***	2023.10.27	1:100	1:100
设计人	***	审核人	***	设计人	***	日期	2023.10.27
审核人	***	审核人	***	审核人	***	日期	2023.10.27