

日期
姓名
专业
日期
姓名
专业
日期
姓名
专业
日期
姓名
专业



洛阳市规划建筑设计研究院
有限公司

LUO YANG PLANNING & ARCHITECTURAL
DESIGN INSTITUTE CO., LTD

城乡规划：甲级 证书编号：[建]城规编[14]1167

建筑设计：甲级 市政道路：甲级

市政桥梁：甲级 市政排水：甲级

风景园林：甲级 人防专项：乙级

证书编号：A141009686

工程勘察：甲级 证书编号：B141009686


工程测量：甲级 证书编号：甲测资字4100207

地址：ADD：洛阳市洛龙区开元大道56号


邮编：P.C.：471023

工程数字化信息

PROJECT DIGITAL INFORMATION

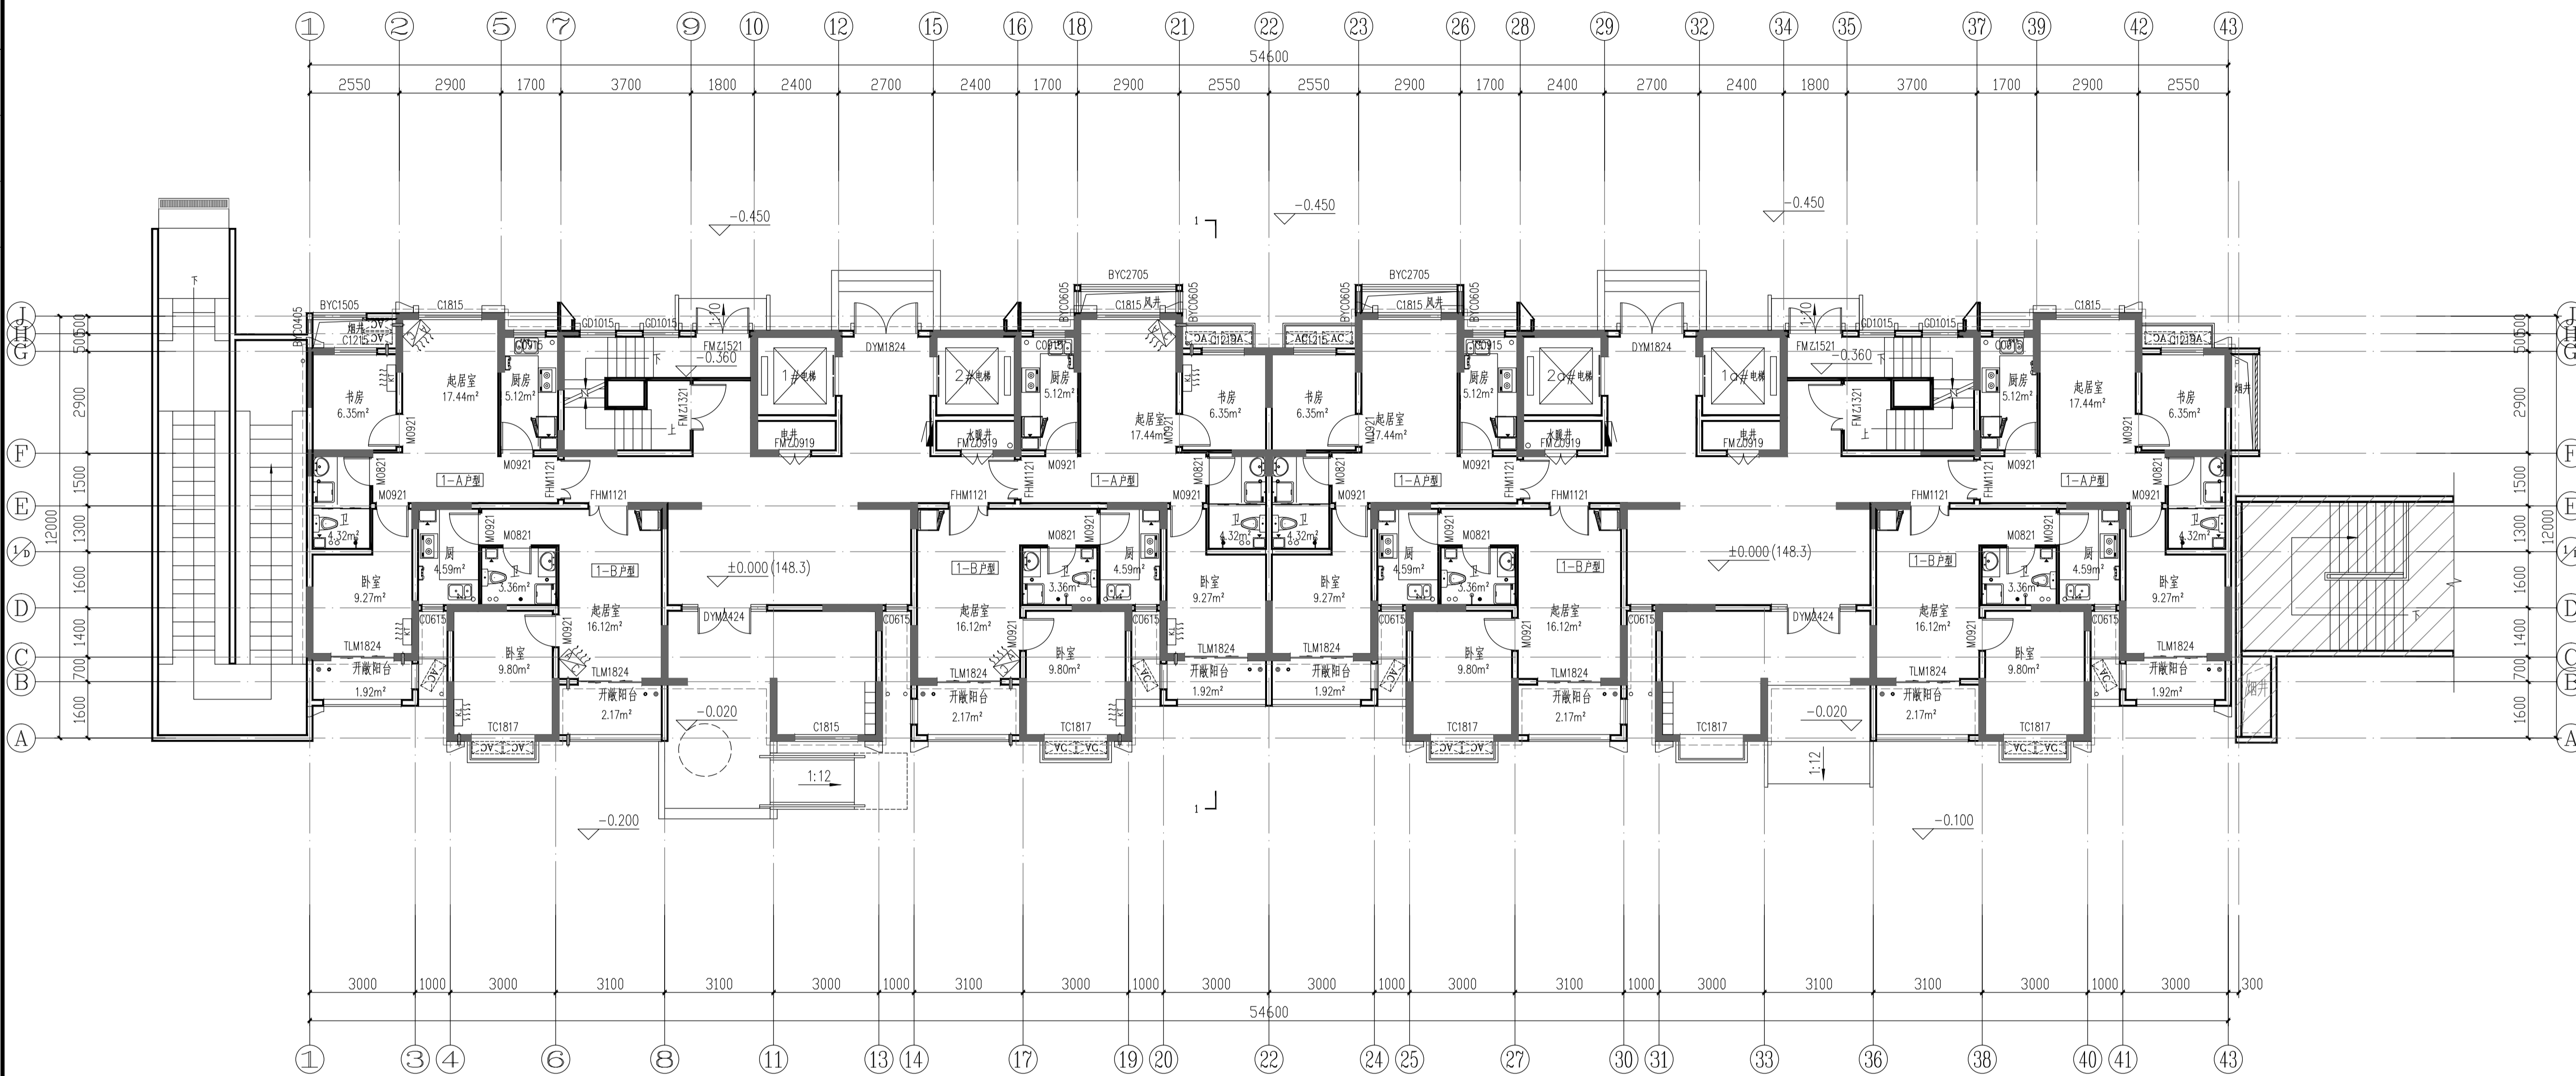

一层平面图 1:100
本层建筑面积：686.36m² (不含阳台)。

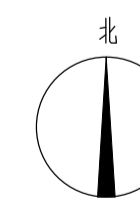

出图专用章
ISSUE

注册师专用章
REGISTERED ARCHITECT/ENGINEER

建设单位 洛阳城乡建设投资集团有限公司
CLIENT

工程名称 洛阳职业技术学院职工保障性租赁住房项目
PROJECT NAME


项目名称 1#楼
ENTER NAME

图名 一层平面图
FIGURE NAME

签字栏
SIGNATURE BAR

REAL NAME	AUTOGRAFH
总 师 CHIEF ENGINEER	
项目负责人 PROJECT MANAGER	
专业负责人 DISCIPLINE MANAGER	
审 定 APPROVED BY	
审 核 VERIFIED BY	
校 对 CHECKED BY	
设 计 DESIGNED BY	
制 图 DRAWN BY	
工程编号 PROJECT NO.	图 别 建筑
合同编号 CONTRACT NO.	图 号
设计阶段 DESIGN PHASE	方 案 比 例 1:100
版 次 VERSION	1 日 期 2023.04

专业名称	日期	姓名
建筑		
结构		
给排水		
电气		
暖通		
其他		

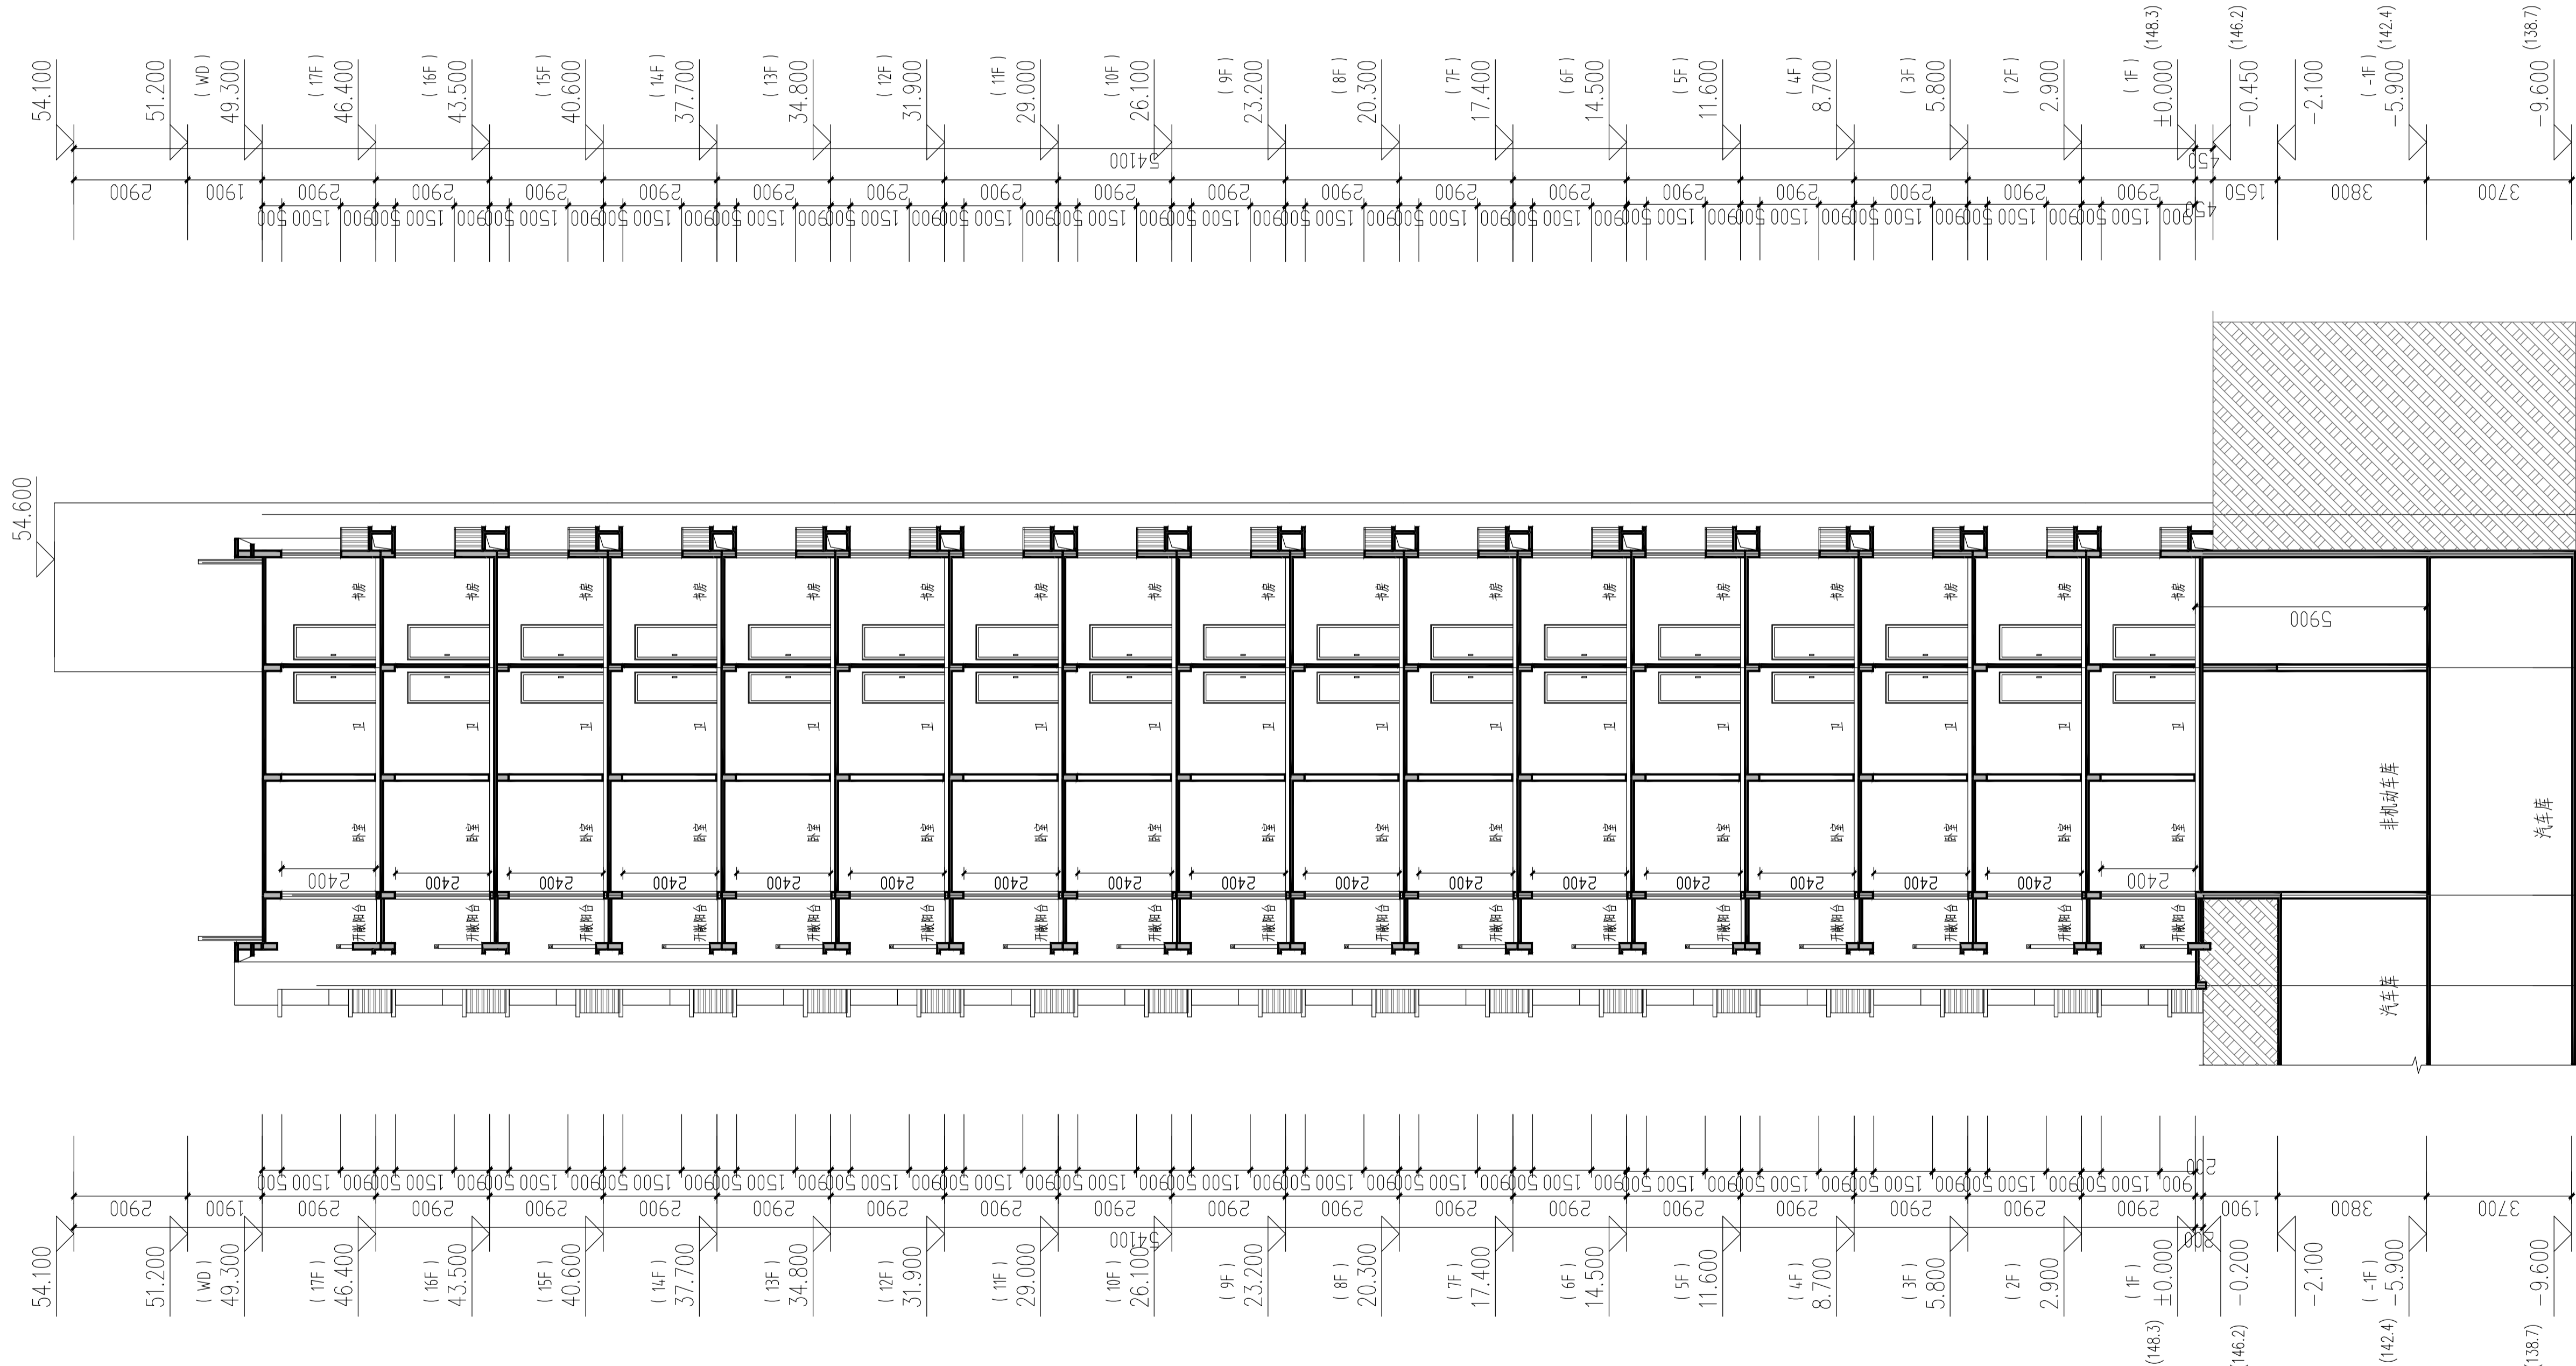

1-1剖面图

UADI
洛阳市规划建筑设计研究院
有限公司

LUO YANG PLANNING & ARCHITECTURAL DESIGN INSTITUTE CO., LTD

城乡规划: 甲级 证书编号: [建]城规编141167
建筑设计: 甲级 市政道路: 甲级
市政桥梁: 甲级 市政排水: 甲级
风景园林: 甲级 人防专项: 乙级
证书编号: A141009686
工程勘察: 甲级 证书编号: B141009686
工程测量: 甲级 证书编号: 甲测资字4100207
地址 ADD: 洛阳市洛龙区开元大道56号
邮编 P.C.: 471023

工程数字化信息
PROJECT DIGITAL INFORMATION

出图专用章
FORSE

注册师用章
REGISTERED ARCHITECT/ENGINEER

建设单位
CLIENT
洛阳城乡建设投资集团有限公司


工程名称
PROJECT NAME
洛阳职业技术学院职工保障性租赁住房项目

项目名称
ITEM NAME
1#楼

图名
FIGURE NAME
1-1剖面图

签字栏		
REAL NAME	SIGNATURE	AUTOGRAPH
总工程师 CHIEF ENGINEER		
项目负责人 PROJECT MANAGER		
专业负责人 DISCIPLINE MANAGER		
审定 APPROVED BY		
审核 CHECKED BY		
设计 DESIGNED BY		
制图 DRAWN BY		
工程编号 PROJECT NO.	图别 TYPE	建筑
合同编号 CONTRACT NO.	图号 FIGURE NO.	
设计阶段 DESIGN PHASE	方案	比例 SCALE 1:100
版次 VERSION	1	日期 DATE 2023.04

专业	姓名	日期
建筑		
结构		
给排水		
暖通		
电气		

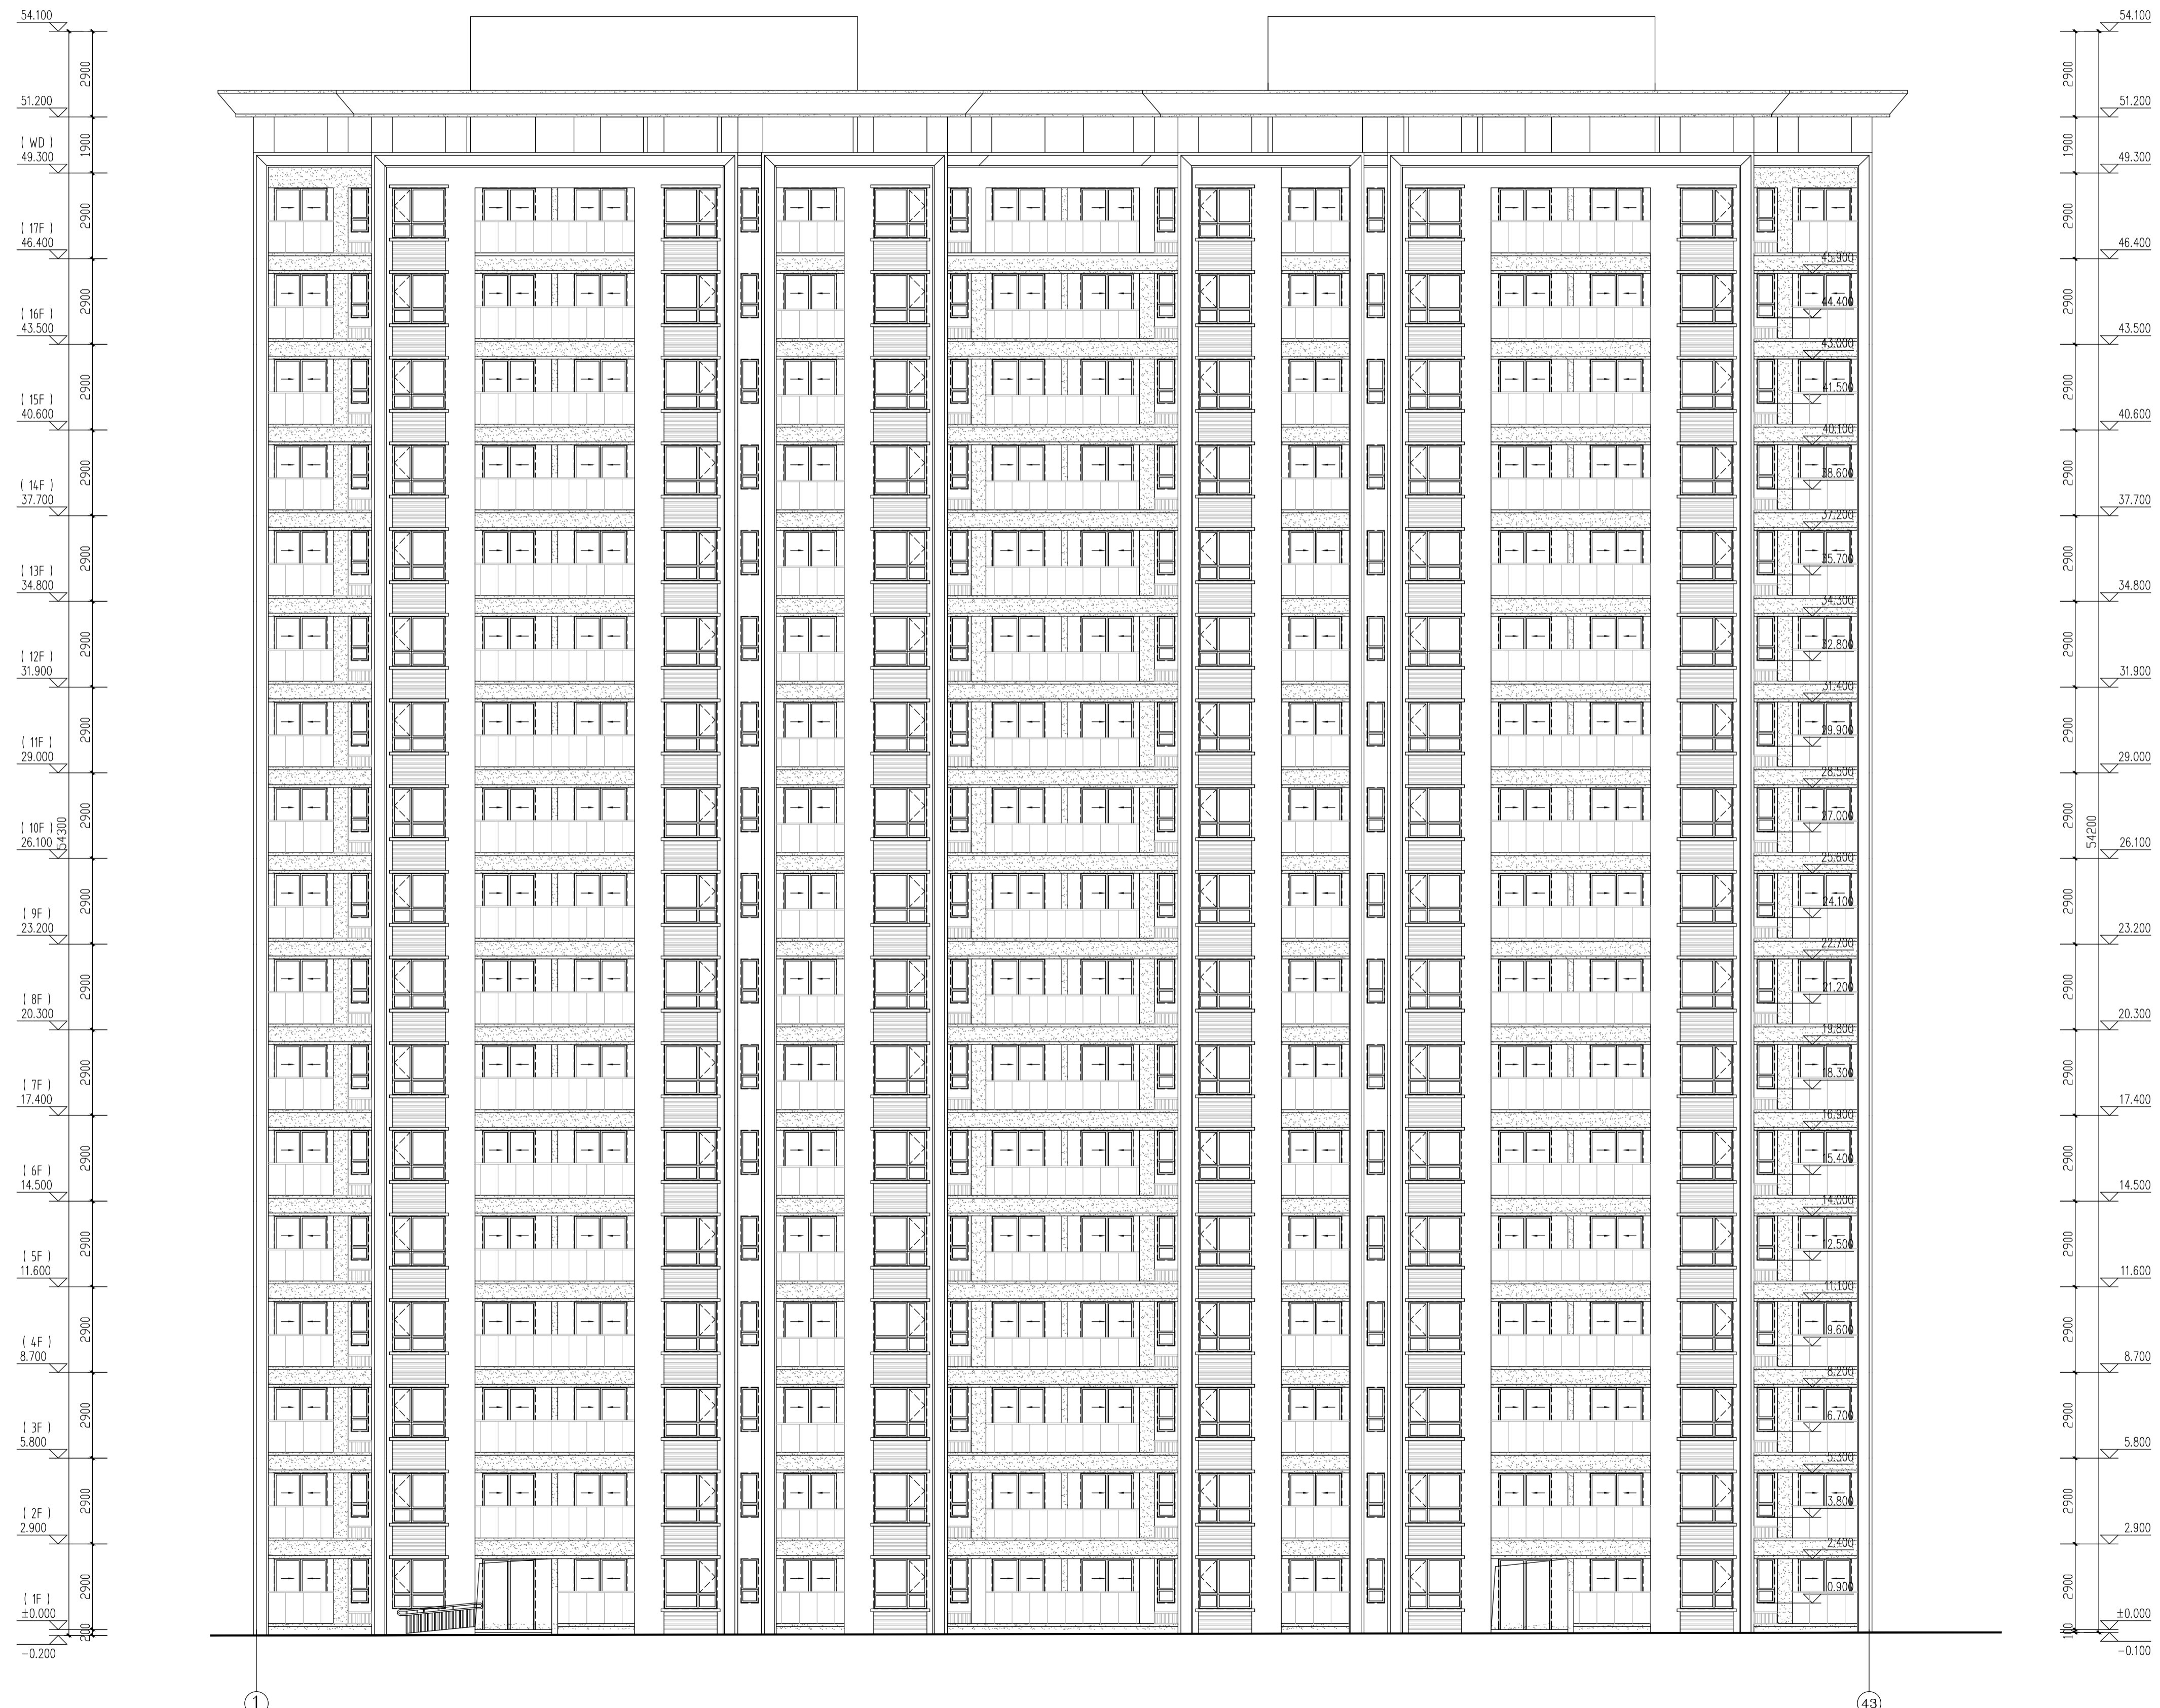

①~④3 立面图



洛阳市规划建筑设计研究院
有限公司

LUO YANG PLANNING & ARCHITECTURAL
DESIGN INSTITUTE CO., LTD

城乡规划: 甲级 证书编号: (建)城规编141167
建筑设计: 甲级 市政道路: 甲级
市政桥梁: 甲级 市政排水: 甲级
风景园林: 甲级 人防专项: 乙级
证书编号: A141009686
工程勘察: 甲级 证书编号: B141009686
工程测量: 甲级 证书编号: 甲测资字4100207
地址: 400: 洛阳市洛龙区开元大道56号
邮编: P. O.: 471023

工程数字化信息
PROJECT DIGITAL INFORMATION

出图专用章
ISSUE

注册师用章
REGISTERED ARCHITECT/ENGINEER

建设单位 洛阳城乡建设投资集团有限公司
CLIENT

工程名称 洛阳职业技术学院职工保障性租赁住房项目
PROJECT NAME

项目名称 1#楼
ITEM NAME




图名 1轴-43轴立面图
FIGURE NAME

签字栏
SIGNATURE BAR

	实名 REAL NAME	签名 AUTOGRAH
总师 CHIEF ENGINEER		
项目负责人 PROJECT MANAGER		
专业负责人 DISCIPLINE MANAGER		
审定 APPROVED BY		
审核 VERIFIED BY		
校对 CHECKED BY		
设计 DESIGNED BY		
制图 DRAWN BY		

工程编号 PROJECT NO.	图别 TYPE	建筑
合同编号 CONTRACT NO.	图号 FIGURE NO.	
设计阶段 DESIGN PHASE	方案	比例 1:125
版次 VERSION	1	日期 2023.04

姓名	
专业	
职称	
日期	
签字	
盖章	
备注	

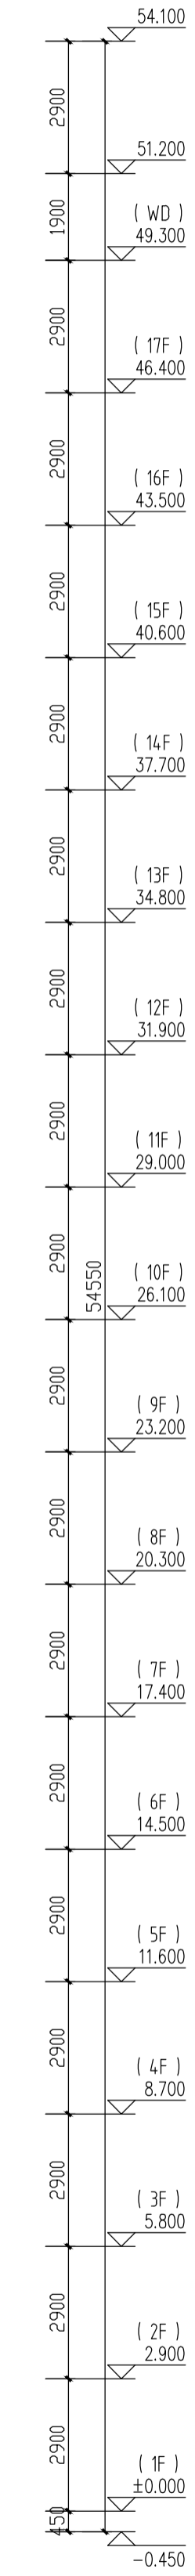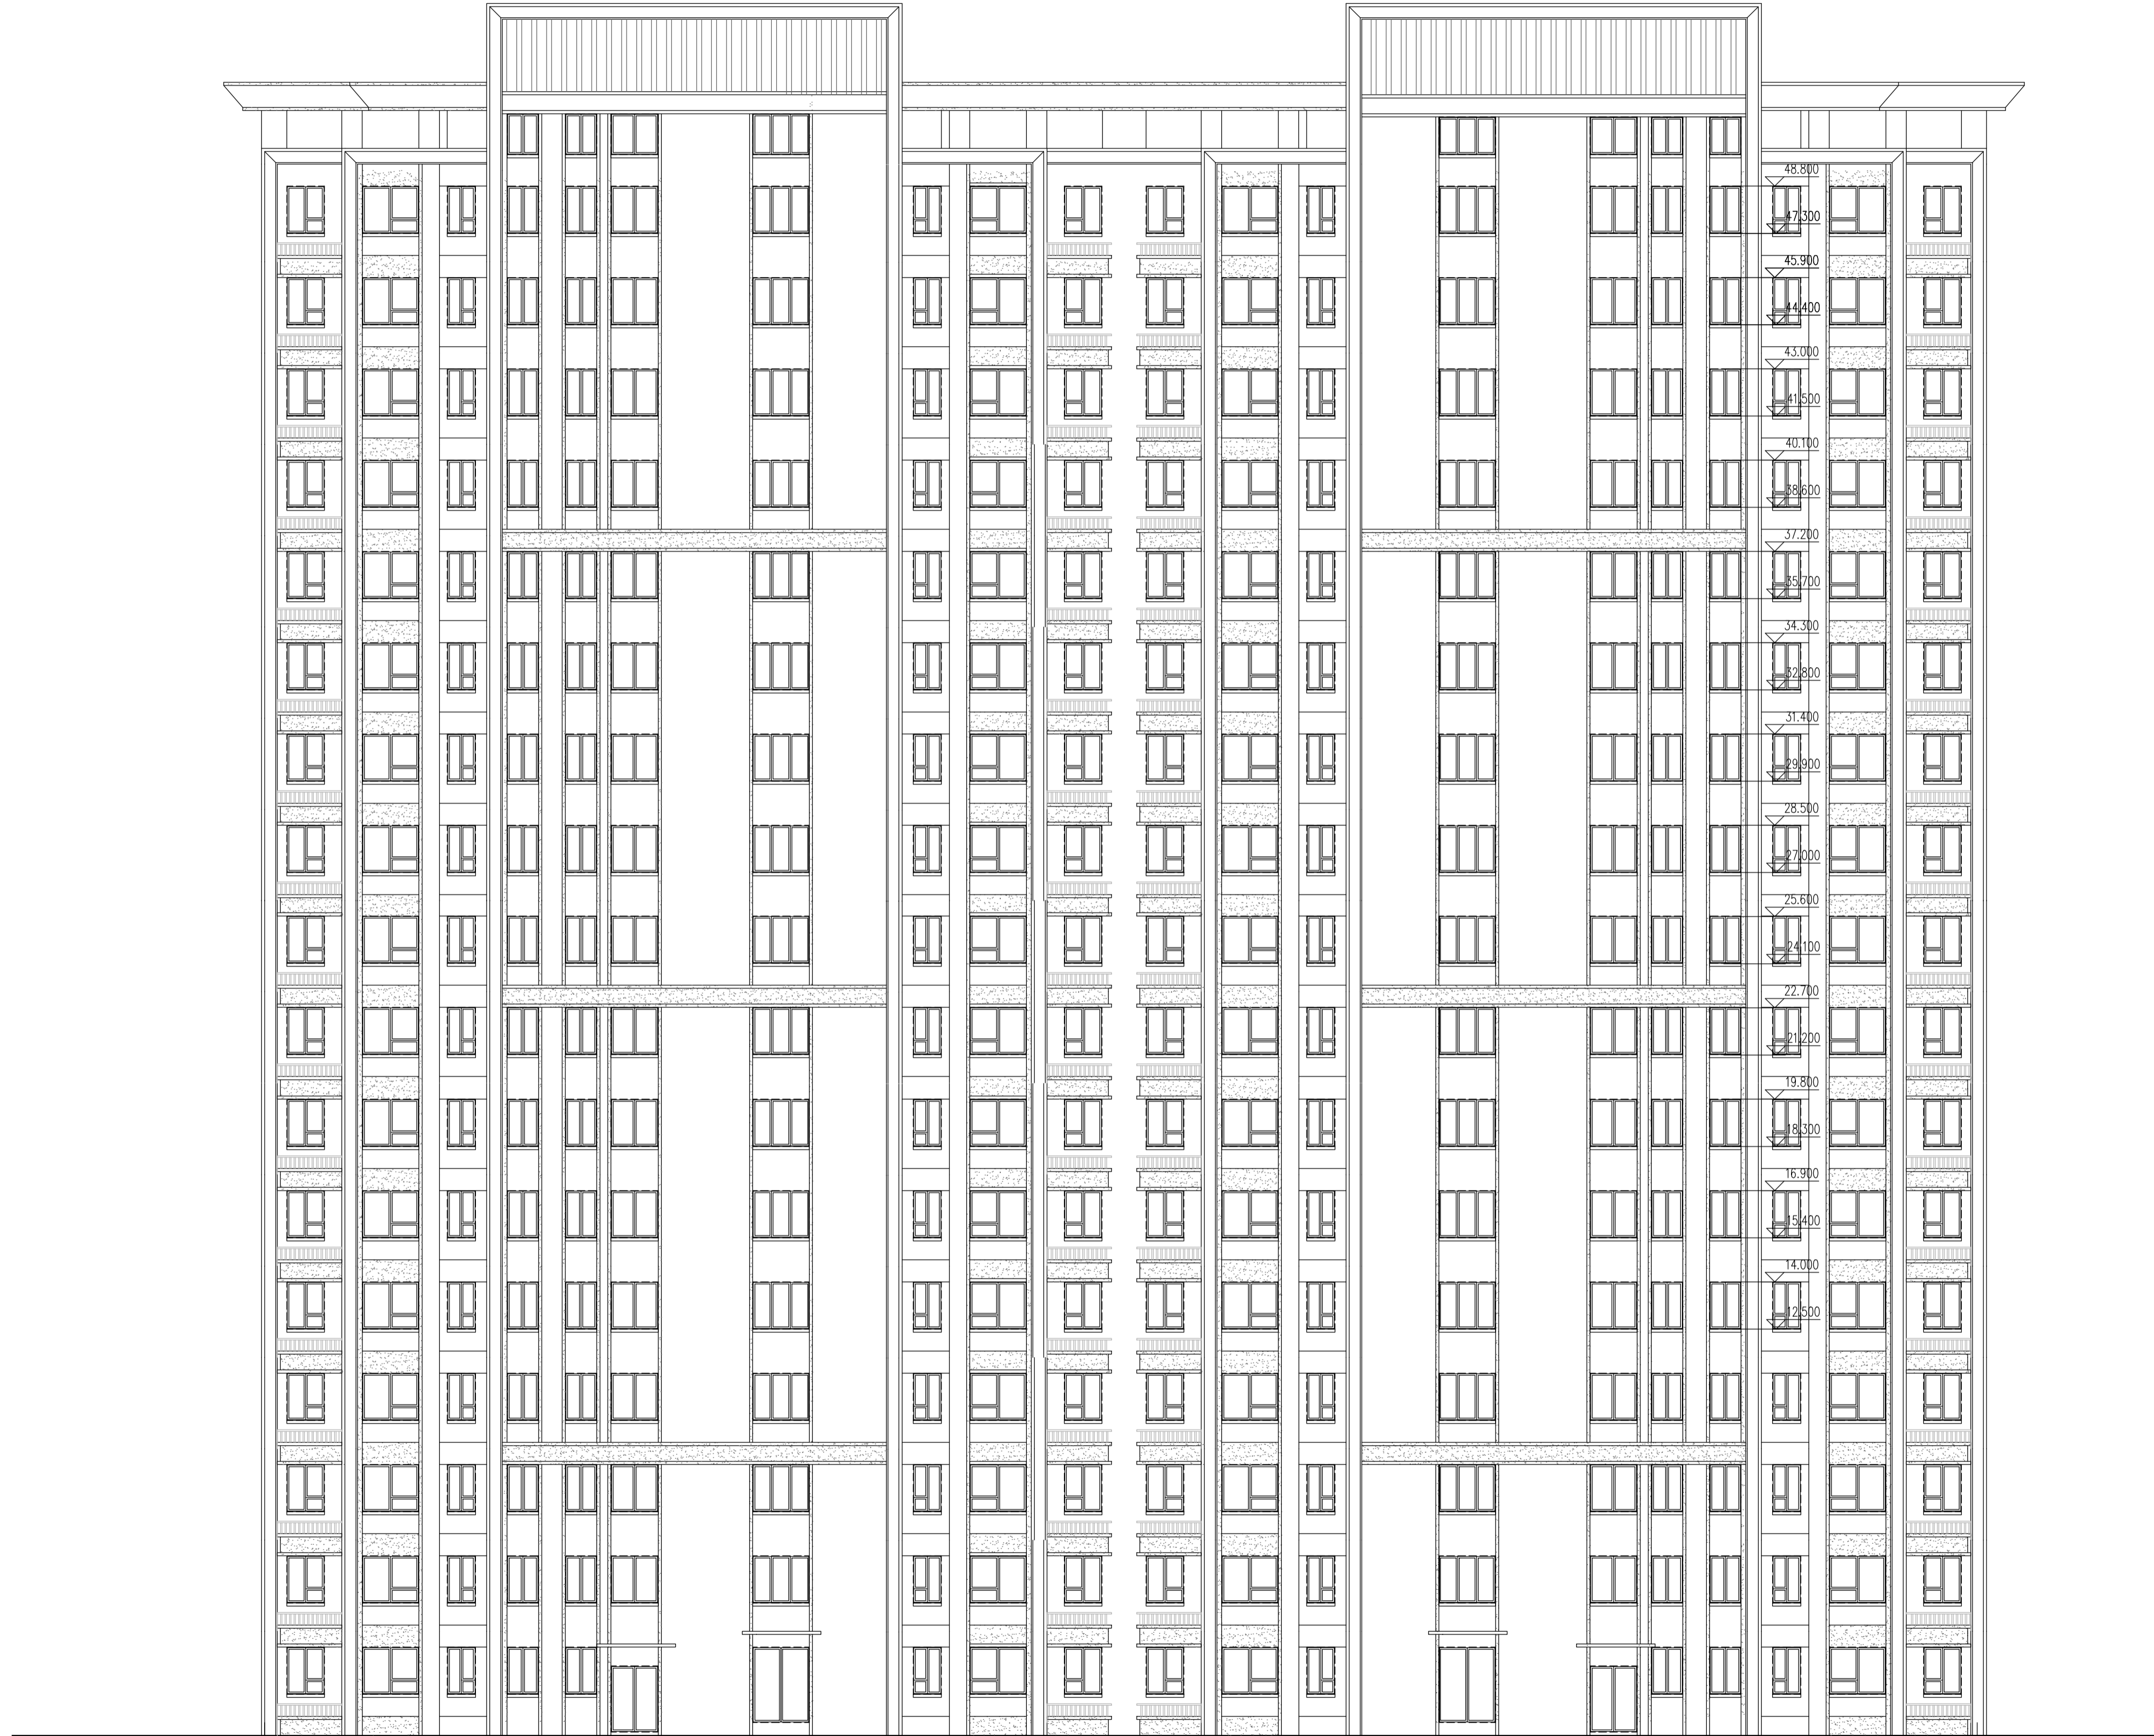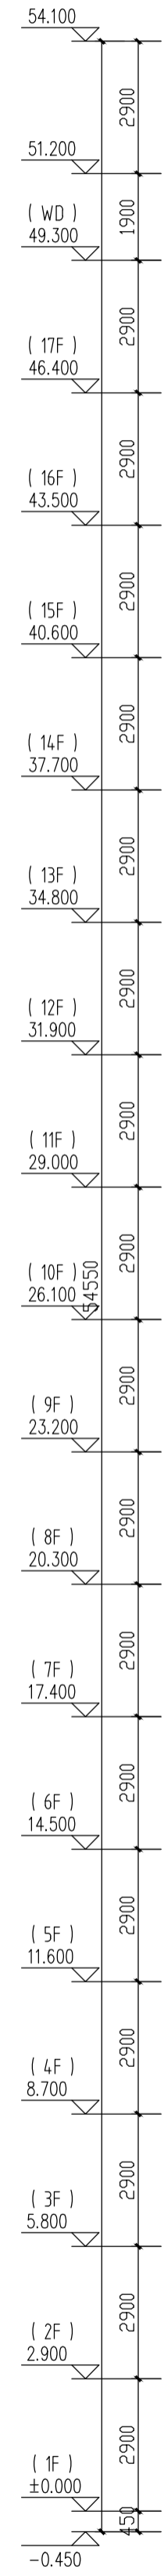

43

43~①立面图

①



洛阳市规划建筑设计研究院

有限公司

LUO YANG PLANNING & ARCHITECTURAL
DESIGN INSTITUTE CO., LTD

城乡规划: 甲级 证书编号: [建]城规编141167
建筑设计: 甲级 市政道路: 甲级
市政桥梁: 甲级 市政排水: 甲级
风景园林: 甲级 人防专项: 乙级
证书编号: A141009686
工程勘察: 甲级 证书编号: B141009686
工程测量: 甲级 证书编号: 甲测资字4100207
地址: 400: 洛阳市洛龙区开元大道56号
邮编: P.C.: 471023

工程数字化信息
PROJECT DIGITAL INFORMATION

出图专用章
ISSUE

注册师用章
REGISTERED ARCHITECT/ENGINEER

建设单位 洛阳城乡建设投资集团有限公司
CLIENT

工程名称 洛阳职业技术学院职工保障性租赁住房项目
PROJECT NAME

项目名称 1#楼
ITEM NAME

图名 43轴-1轴立面图
FIGURE NAME

签字栏
SIGNATURE BAR

	实名 REAL NAME	签名 SIGNATURE
总师 CHIEF ENGINEER		
项目负责人 PROJECT MANAGER		
专业负责人 DISCIPLINE MANAGER		
审定 APPROVED BY		
审核 CHECKED BY		
校对 DESIGNED BY		
制图 DRAWN BY		

工程编号 PROJECT NO.	图别 TYPE	建筑
合同编号 CONTRACT NO.	图号 FIGURE NO.	
设计阶段 DESIGN PHASE	方案	比例 1:125
版次 VERSION	1	日期 2023.04