



专业名称	姓名	日期	专业名称	姓名	日期
建筑			暖通		
结构			电气		
给排水					

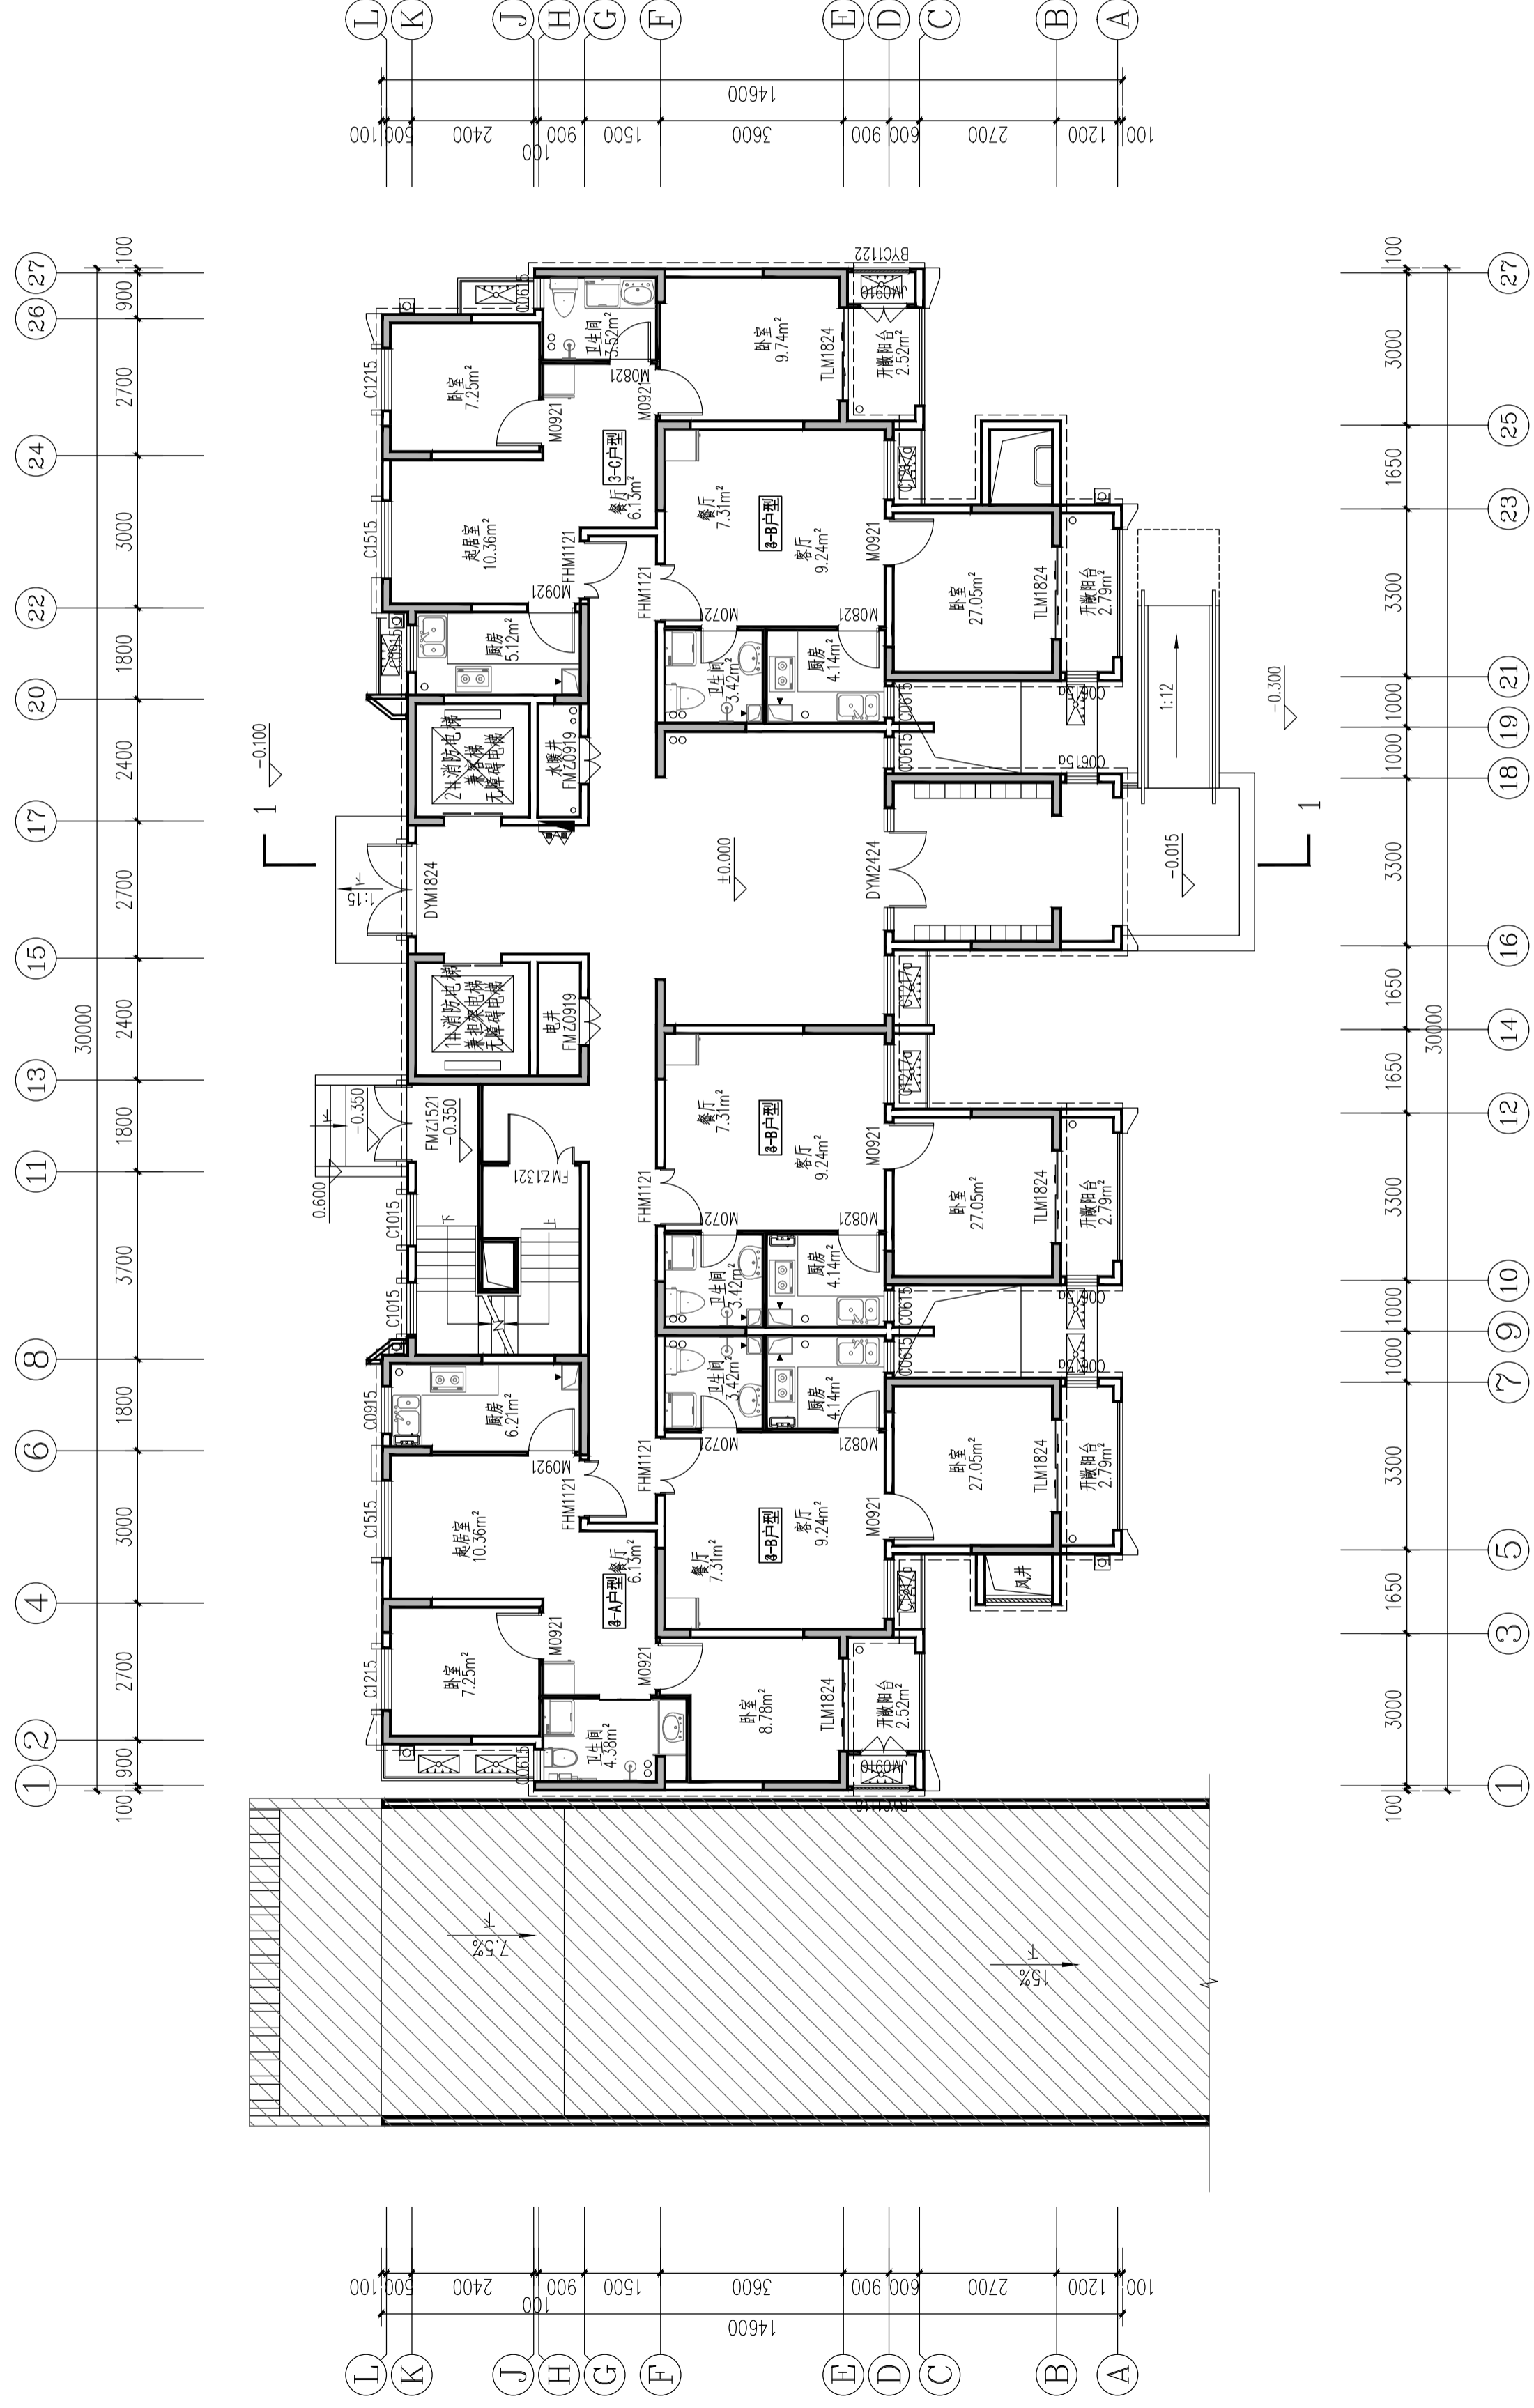

一层平面图 1:100

本层建筑面积: 345.97m² (不含阳台)

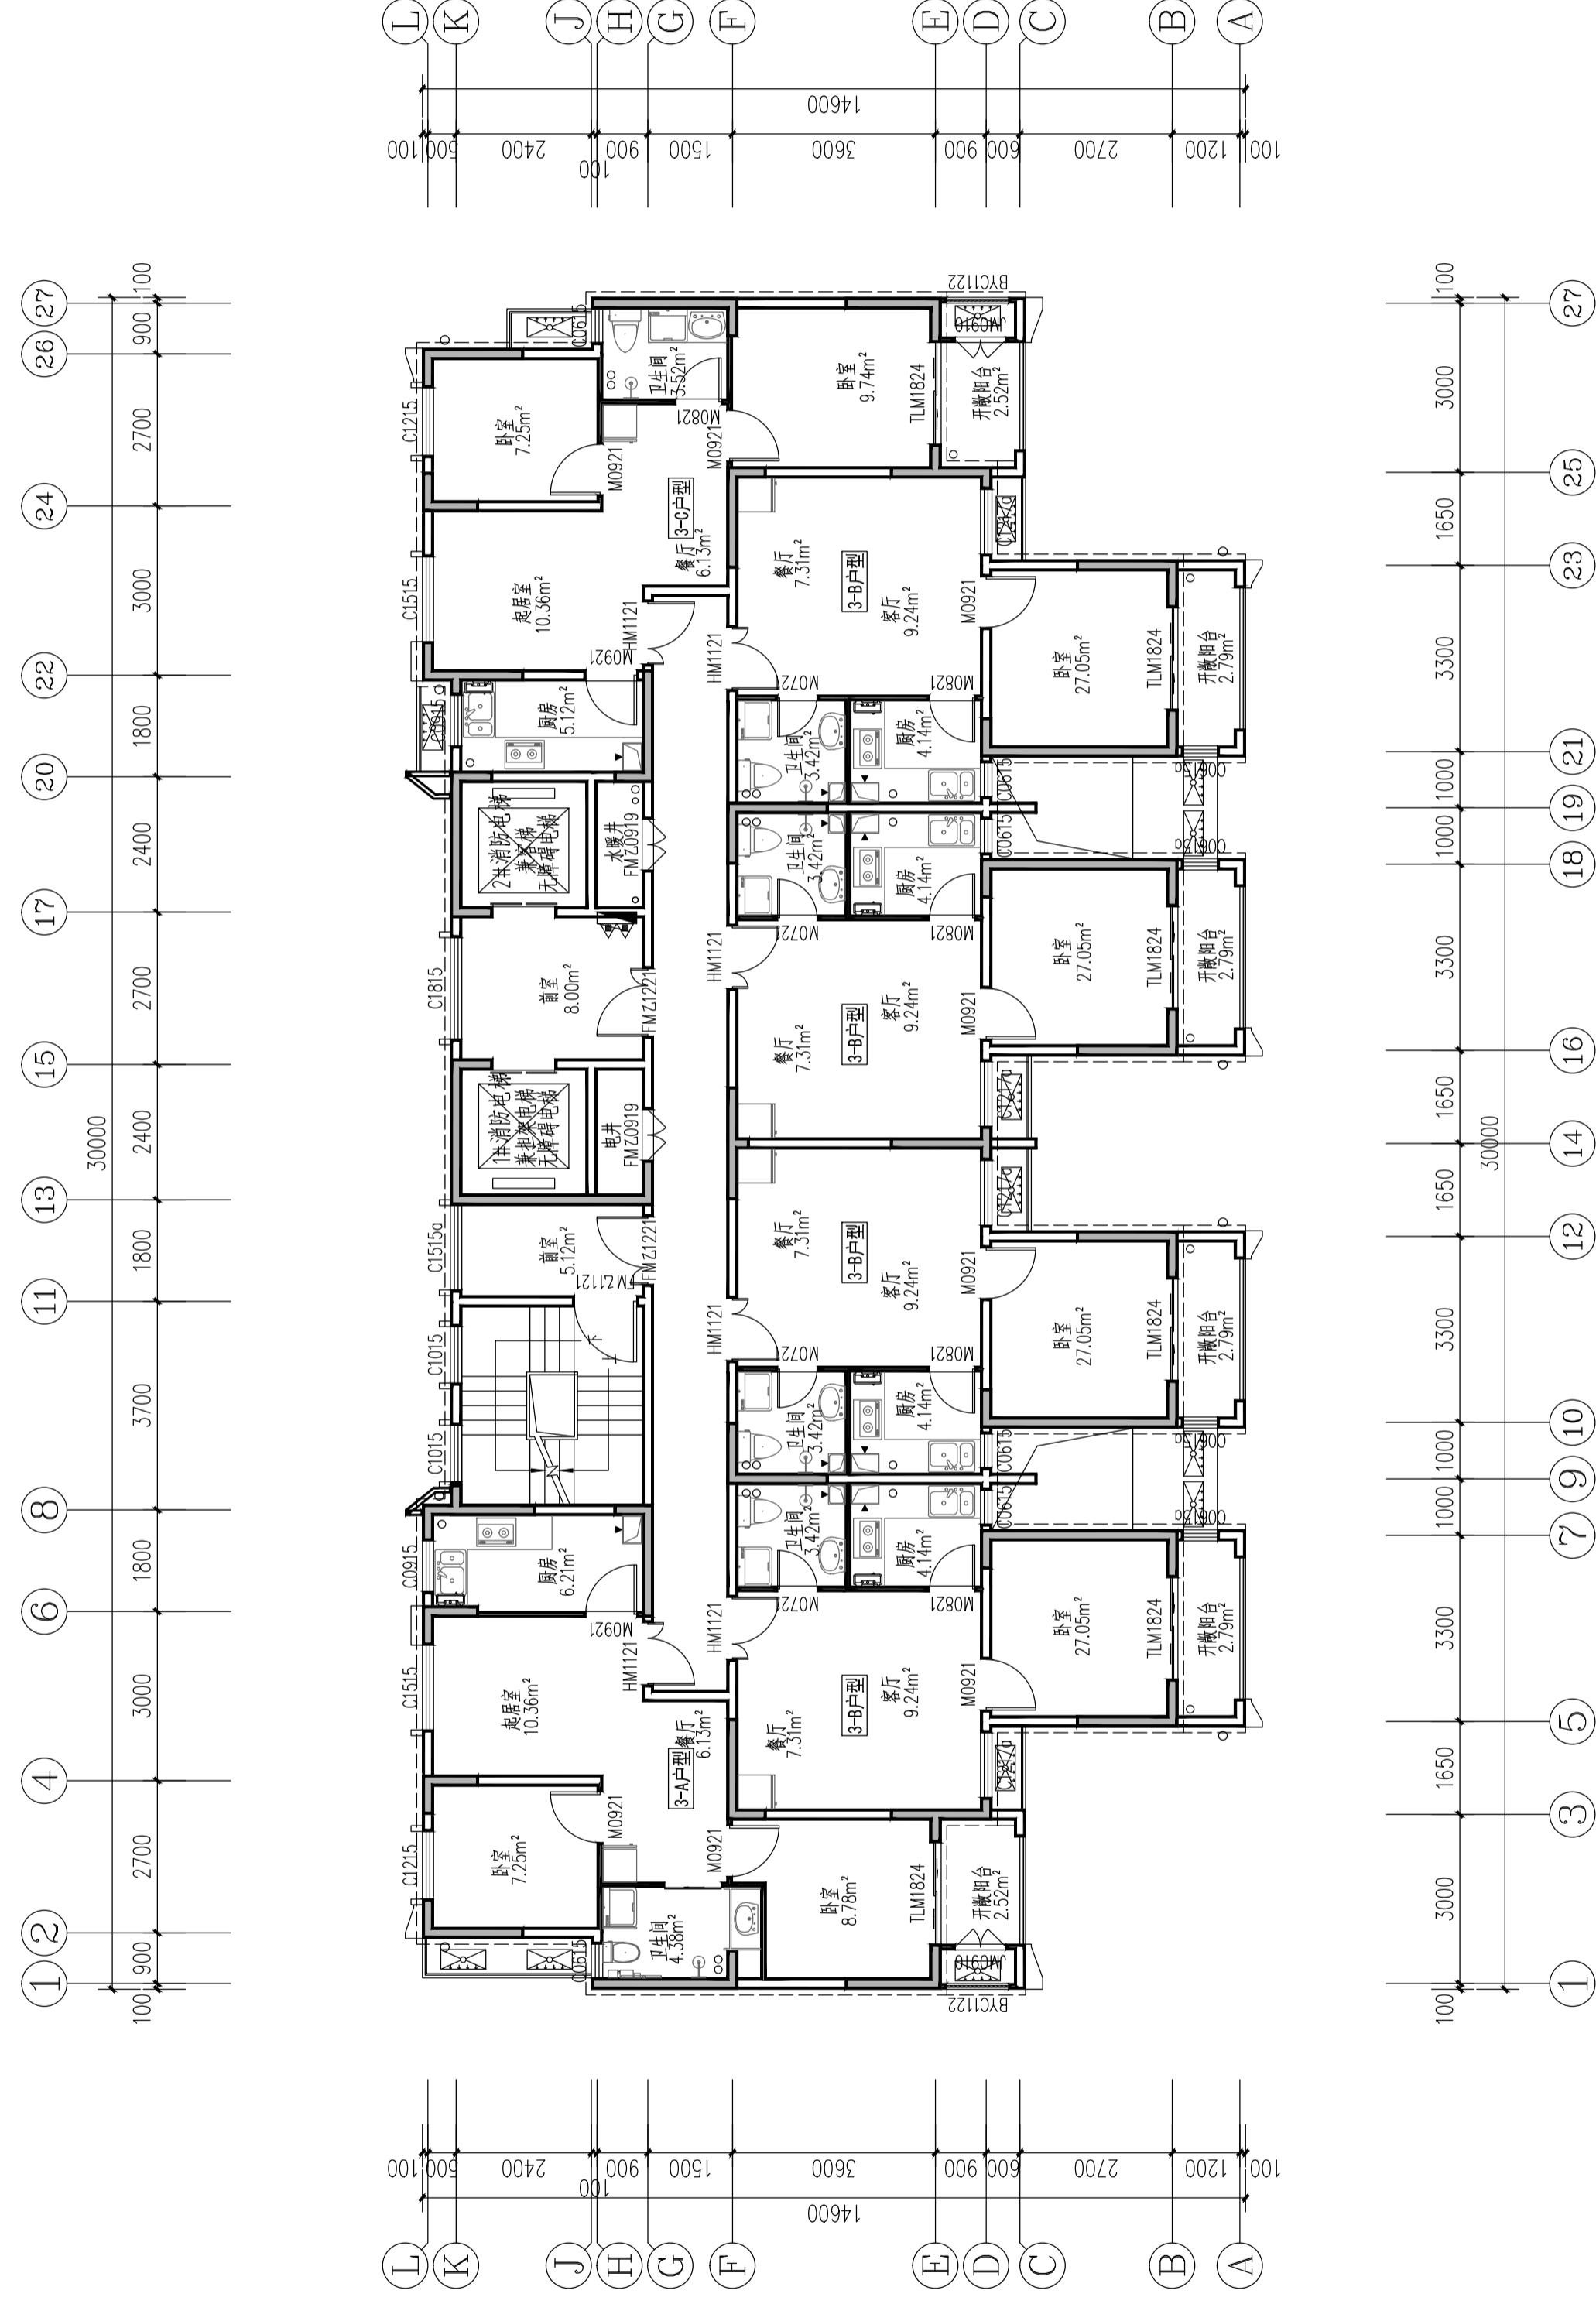

标准层平面图 1:100

本层建筑面积: 341.90m² (不含阳台)



洛阳市规划建筑设计研究院
有限公司
LUO YANG PLANNING & ARCHITECTURAL DESIGN INSTITUTE CO., LTD
城乡规划: 甲级 证书编号: [建]城规编141167
建筑设计: 甲级 市政道路: 甲级
市政桥梁: 甲级 市政排水: 甲级
风景园林: 甲级 人防专项: 乙级
证书编号: A141009686
工程勘察: 甲级 证书编号: B141009686
工程测量: 甲级 证书编号: 甲测资字4100207
地址: 洛阳市洛龙区开元大道56号
邮编: P.C.: 471023

工程数字化信息
PROJECT DIGITAL INFORMATION

注册师用章
REGISTERED ARCHITECT/ENGINEER

建设单位
CLIENT


工程名称
PROJECT NAME

项目名称
ITEM NAME

图名
FIGURE NAME

签字栏		姓名	签名
SIGNATURE BAR		REAL NAME	AUTOGRAPH
总师	CHIEF ENGINEER		
项目负责人	PROJECT MANAGER		
专业负责人	DISCIPLINE MANAGER		
审定	APPROVED BY		
审核	CHECKED BY		
校对	CHECKED BY		
设计	DESIGNED BY		
制图	DRAWN BY		
工程编号	PROJECT NO.	图别	建筑
合同编号	CONTRACT NO.	图号	
设计阶段	DESIGN PHASE	方案	比例 1:100
版次	VERSION	1	日期 2023.04
			DATE

专业名称	日期	专业名称	日期
建筑		暖通	
结构		给排水	
电气			
其他			

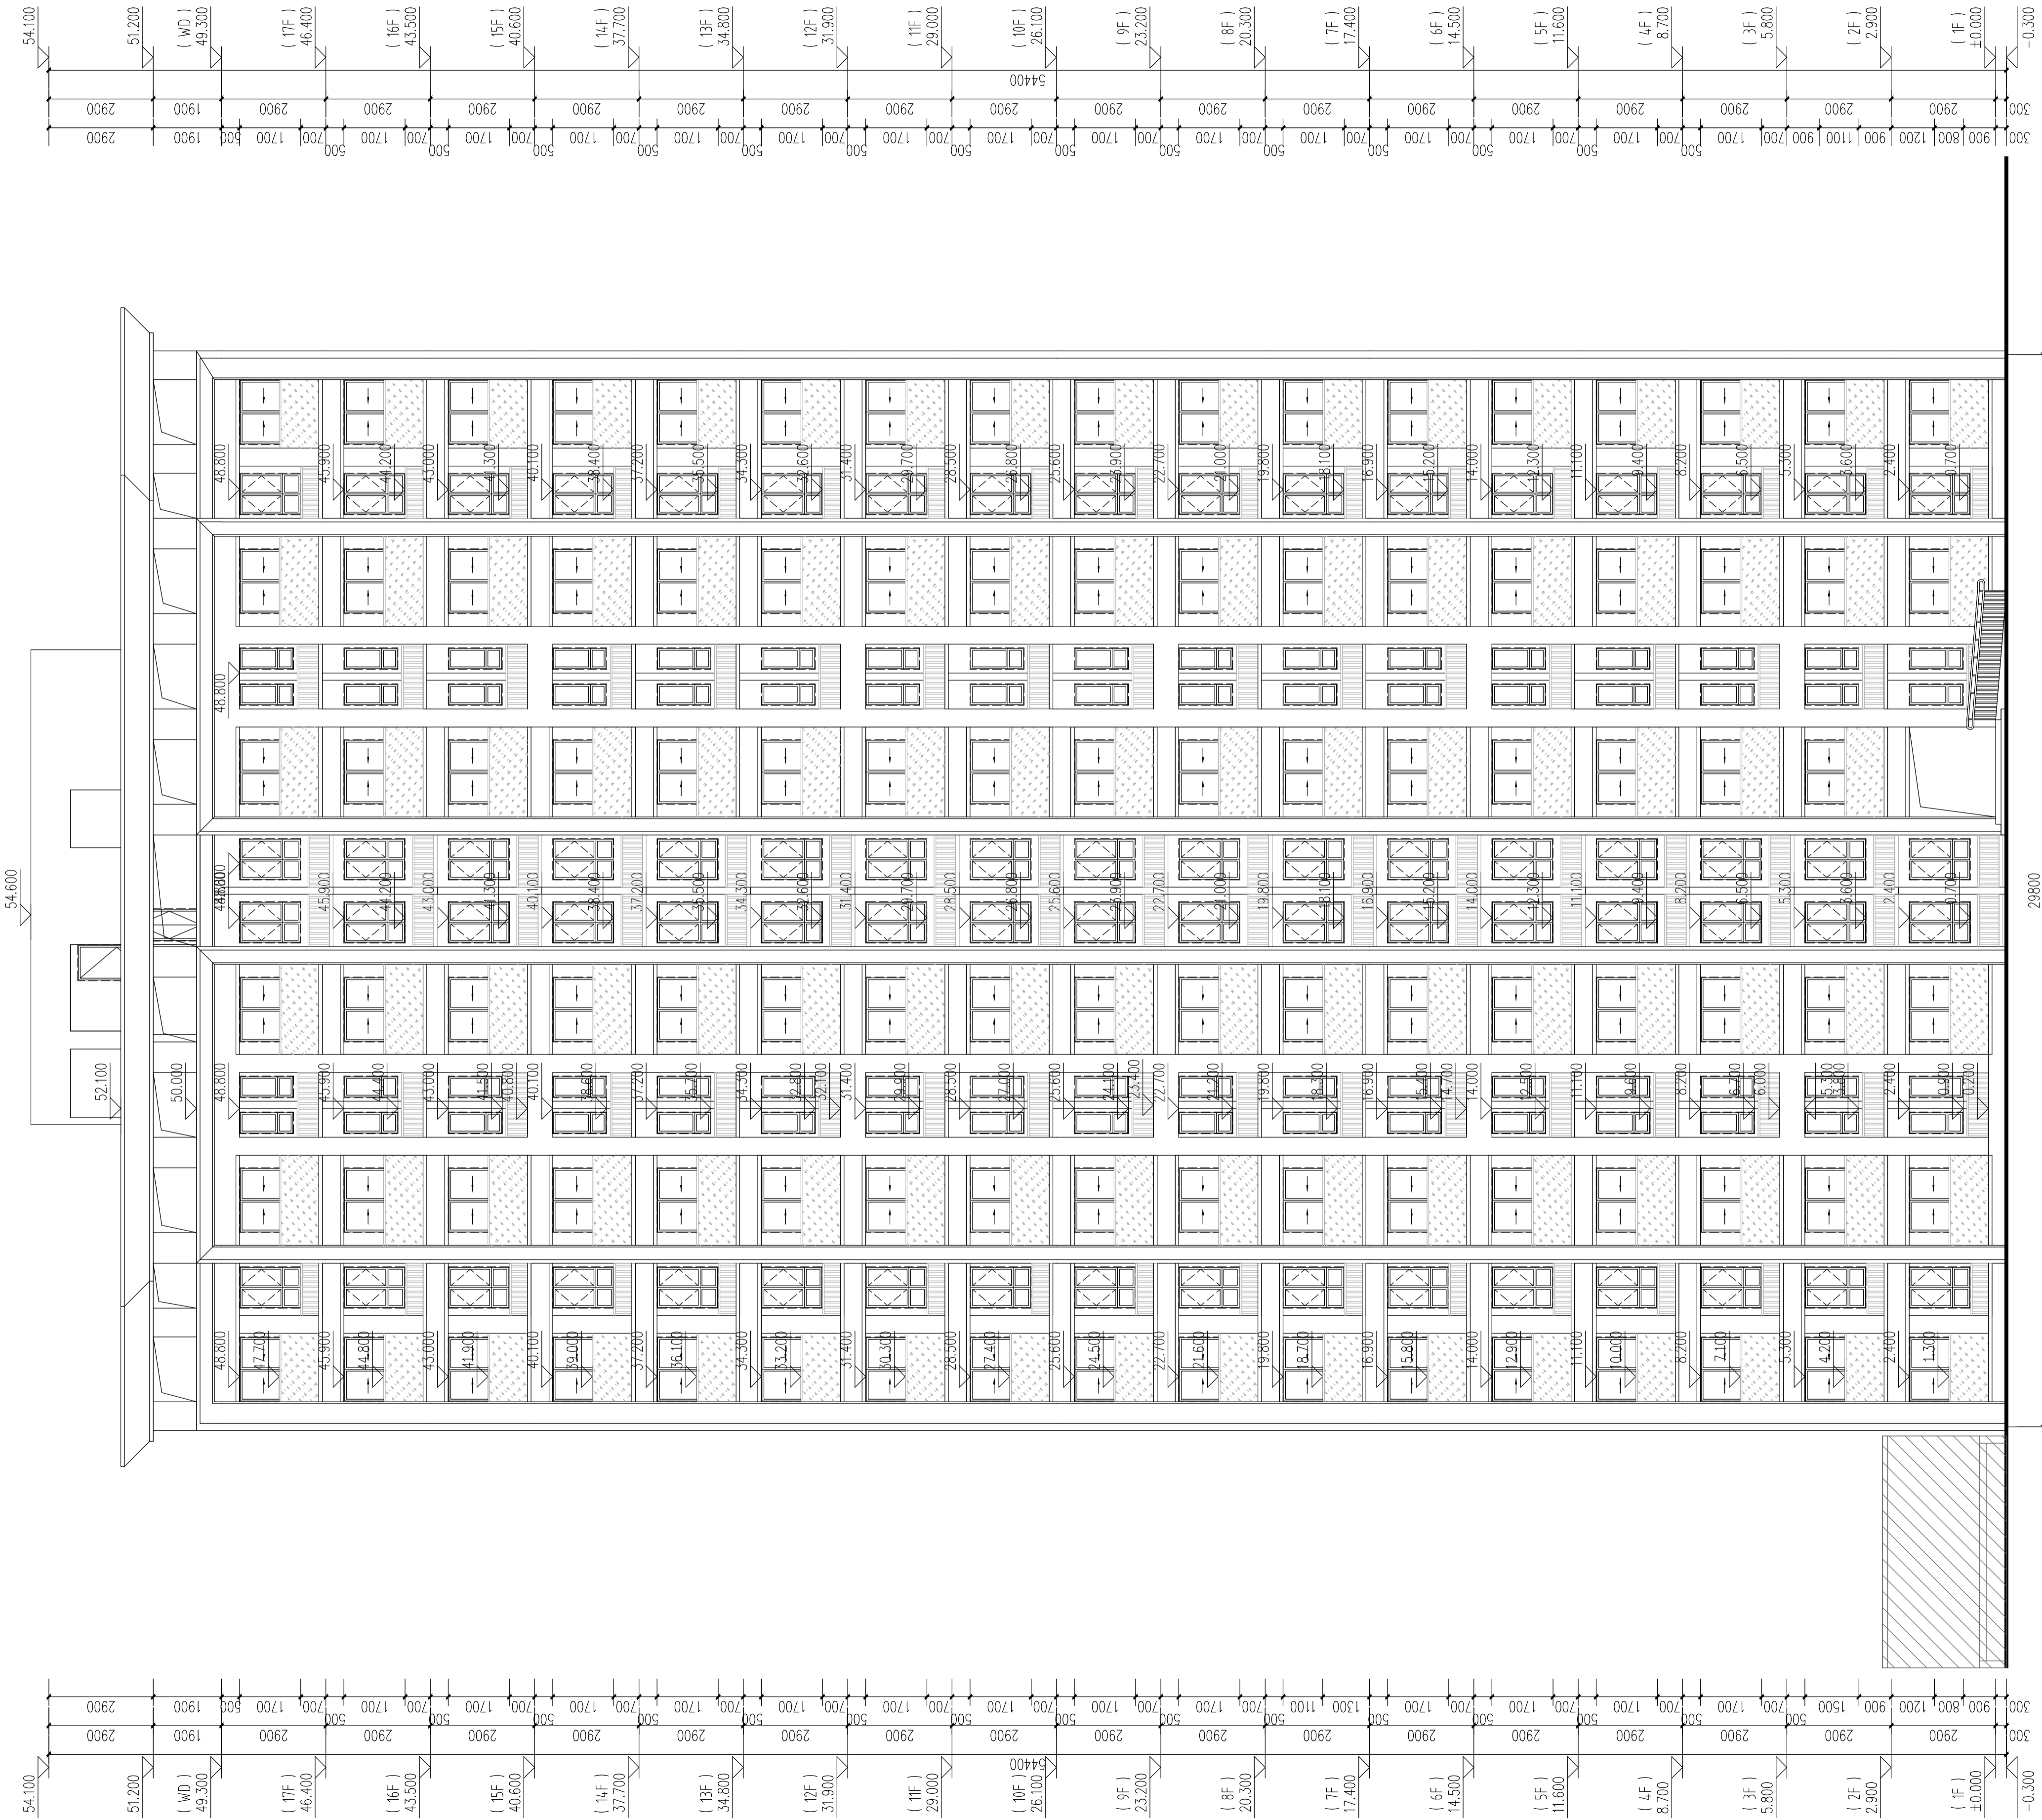

27

①-27轴立面图 1:100

1



洛阳市规划建筑设计研究院

有限公司

LUO YANG PLANNING & ARCHITECTURAL DESIGN INSTITUTE CO., LTD

城乡规划: 甲级 证书编号: [建]城规编141167

建筑设计: 甲级 市政道路: 甲级

市政桥梁: 甲级 市政排水: 甲级

风景园林: 甲级 人防专项: 乙级

证书编号: A141009686

工程勘察: 甲级 证书编号: B141009686

工程测量: 甲级 证书编号: 甲测资字4100207

地址 ADD: 洛阳市洛龙区开元大道56号

邮编 P.C.: 471023

工程数字化信息

PROJECT DIGITAL INFORMATION

出图专用章

ISSUE

注册师用章

REGISTERED ARCHITECT/ENGINEER

建设单位 洛阳城乡建设投资集团有限公司

CLIENT

工程名称 洛阳职业技术学院职工

PROJECT NAME 保障性租赁住房项目

项目名称 3#楼

ITEM NAME

图名 1-27轴立面图

FIGURE NAME

签字栏

SIGNATURE BAR

总师	实名	签名
CHIEF ENGINEER	REAL NAME	AUTOGRAPH

项目负责人		
PROJECT MANAGER		

专业负责人		
DISCIPLINE MANAGER		

审定		
APPROVED BY		

审核		
CHECKED BY		

校对		
CHECKED BY		

设计		
DESIGNED BY		

制图		
DRAWN BY		

工程编号	图别	建筑
PROJECT NO.	TYPE	ARCHITECTURE

合同编号	图号	
CONTRACT NO.	FIGURE NO.	

设计阶段	方案	比例	1:100
DESIGN PHASE	SCALE		

版次	1	日期	2023.04
VERSION		DATE	

