


专业名称  
日期  
姓名  
职位  
专业名称  
日期  
姓名  
职位

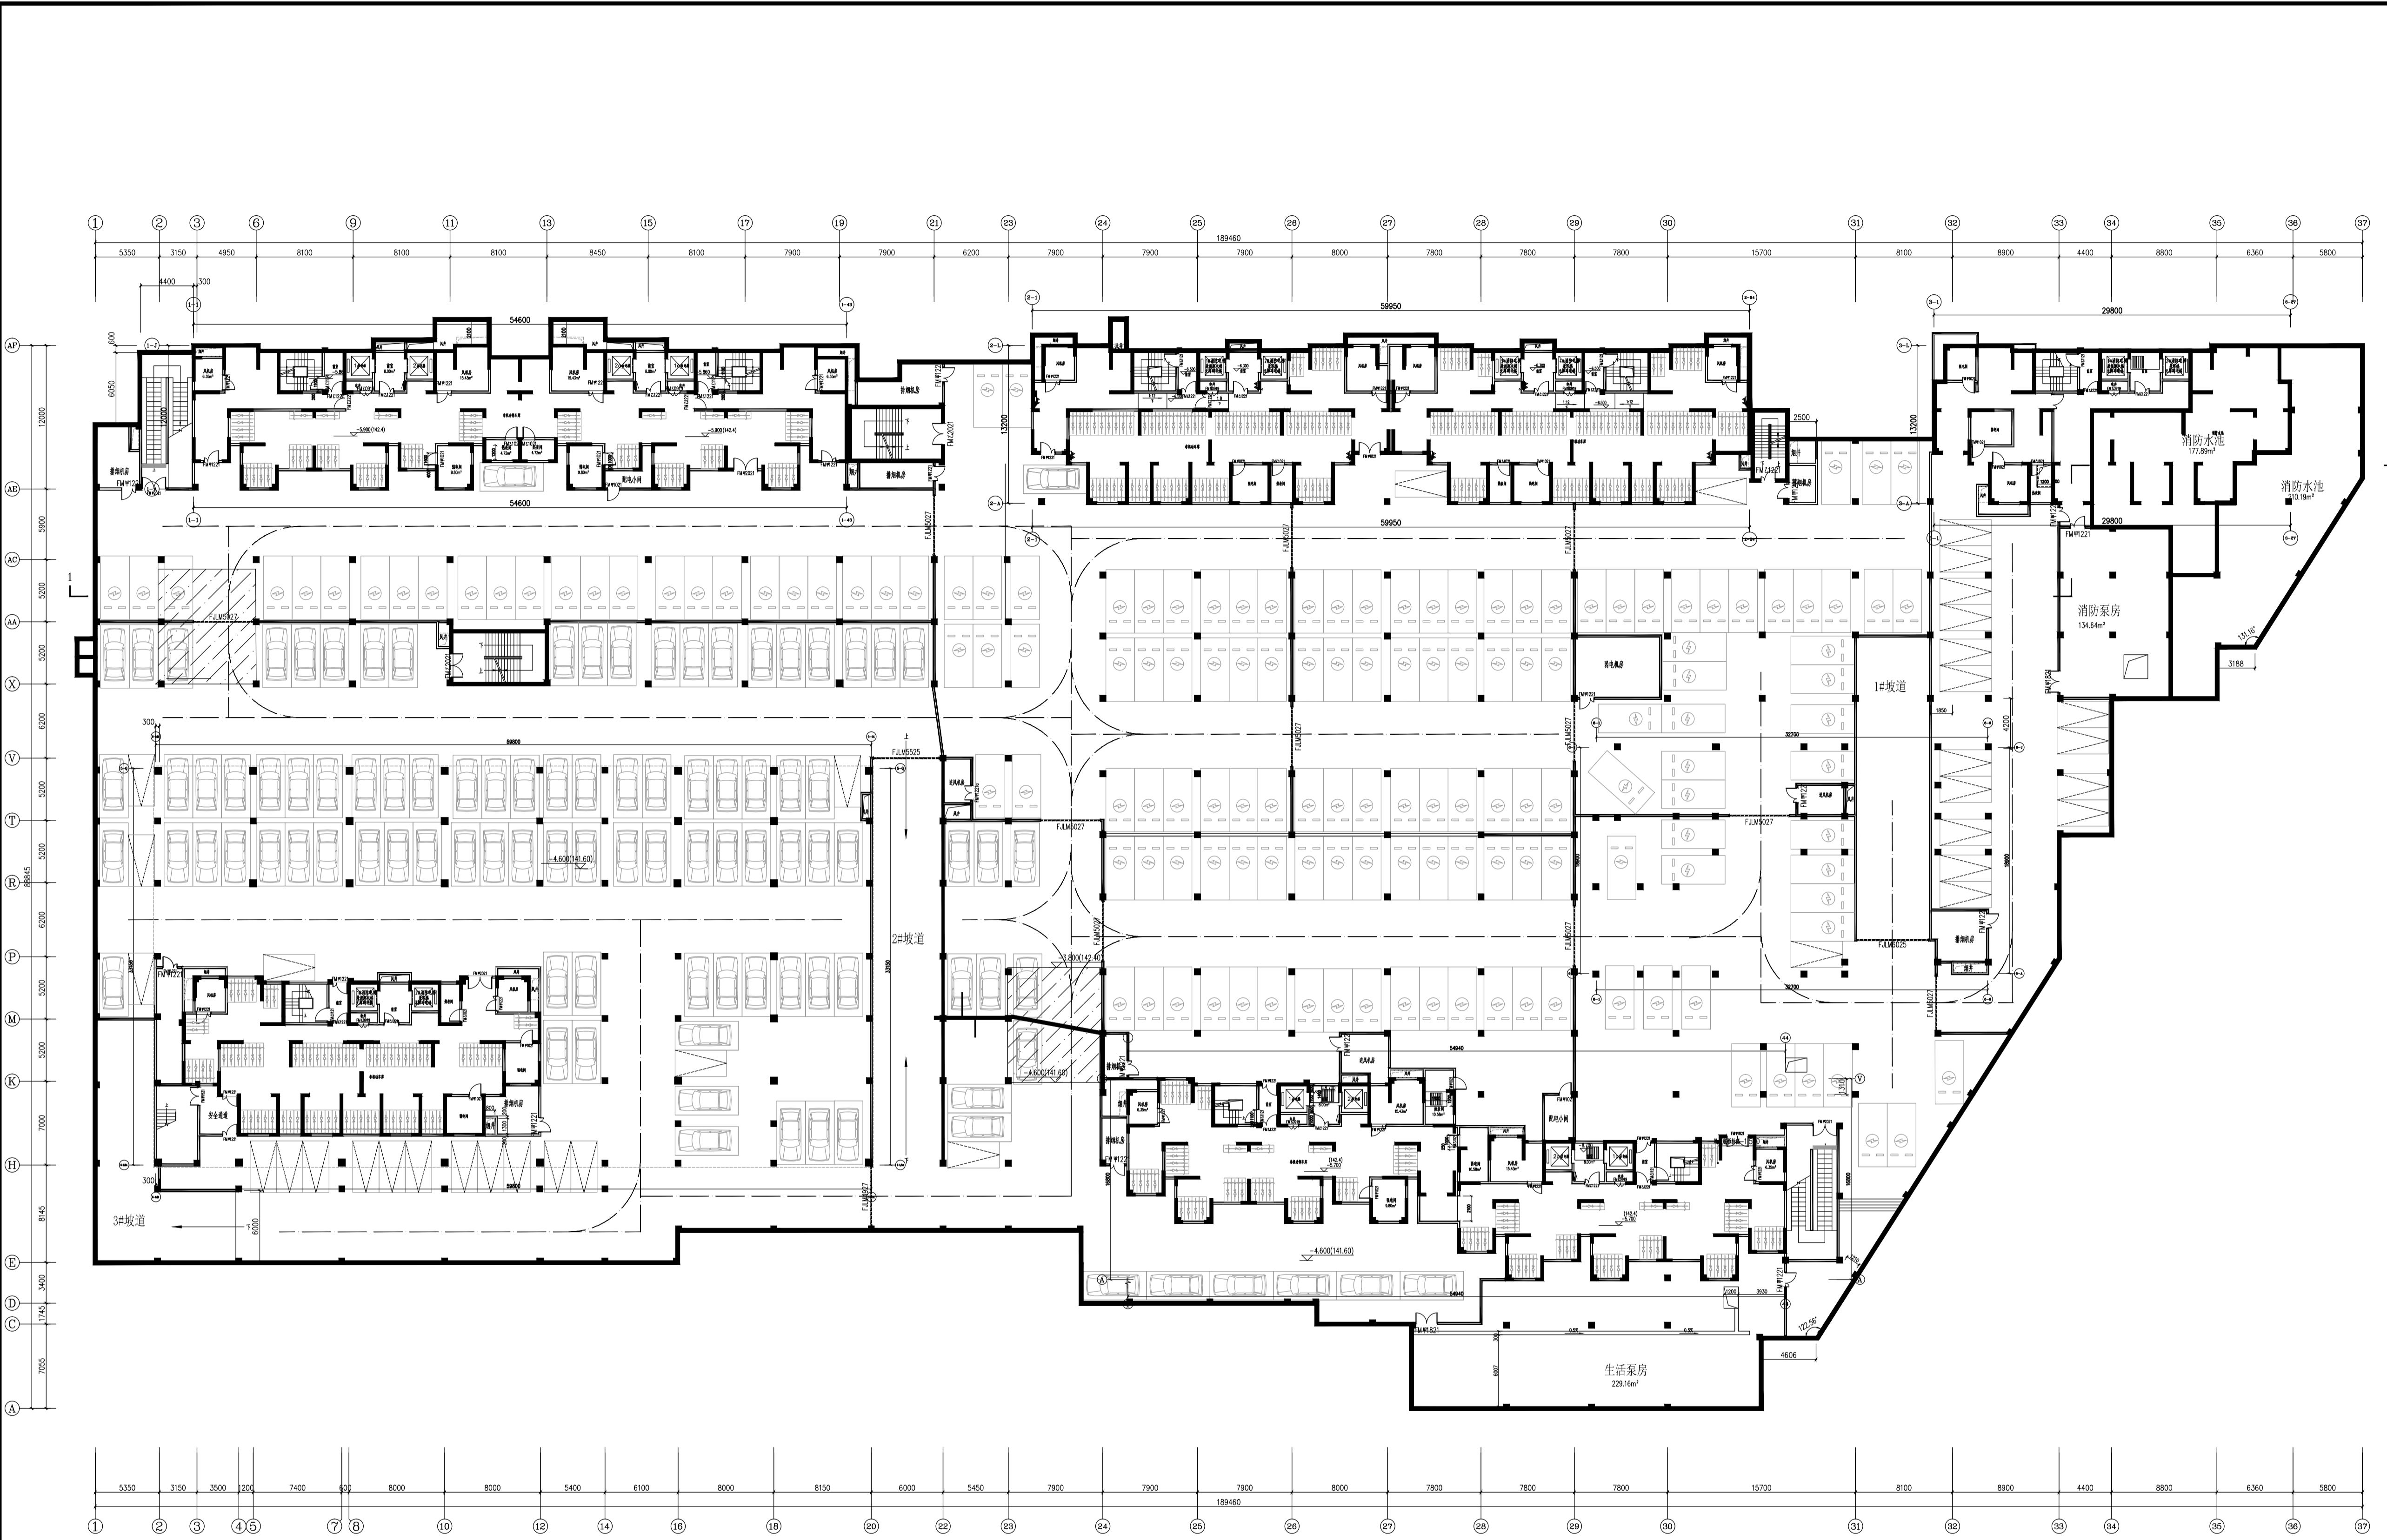

图例:

	普通停车位 (5300x2400) 105个		充电停车位 (5300x2400) 147个
	微型车停车位 (4300x2200) 21个		无障碍停车位 (5300x3600) 3个

地下一层平面图

说明:  
地下室总建筑面积22970.17m<sup>2</sup>, 主要功能为地下车库和设备用房, 共设计机动车停车位496辆(含充电停车位149辆), 非机动车停车位906辆。  
其中地下一层建筑面积13354.29m<sup>2</sup>, 停车位289辆  
地下二层建筑面积9615.88m<sup>2</sup>, 停车位207辆  
人防部分总建筑面积4192.59m<sup>2</sup>, 主要功能为二等人员掩蔽部。

洛阳市规划建筑设计研究院  
有限公司

LUO YANG PLANNING & ARCHITECTURAL DESIGN INSTITUTE CO., LTD

城乡规划: 甲级 证书编号: (建)城规编141167  
建筑设计: 甲级 市政道路: 甲级  
市政桥梁: 甲级 市政排水: 甲级  
风景园林: 甲级 人防专项: 乙级  
证书编号: A141009686  
工程勘察: 甲级 证书编号: B141009686  
工程测量: 甲级 证书编号: 甲测资字4100207  
地址: ADD: 洛阳市洛龙区开元大道56号  
邮编: P. O.: 471023

工程数字化信息  
PROJECT DIGITAL INFORMATION

---

出图专用章  
FIGURE

---

注册师用章  
REGISTERED ARCHITECT/ENGINEER

---

建设单位 洛阳城乡建设投资集团  
CLIENT 有限公司

工程名称 洛阳职业技术学院职工保障性租赁住房项目  
PROJECT NAME 租赁住房项目

项目名称 地下车库  
ITEM NAME



---

图名 地下一层平面图  
FIGURE NAME

---

签字栏 SIGNATURE BAR		
姓名 REAL NAME	签名 AUTOGRAF	
总师 CHIEF ENGINEER		
项目负责人 PROJECT MANAGER		
专业负责人 DISCIPLINE MANAGER		
审定 APPROVED BY		
审核 CHECKED BY		
校对 DESIGNED BY		
制图 DRAWN BY		
工程编号 PROJECT NO.	图别 TYPE	建筑
合同编号 CONTRACT NO.	图号 FIGURE NO.	
设计阶段 DESIGN PHASE	方案	比例 SCALE
版次 VERSION	日期 DATE	2023-04

日期  
姓名  
专业  
日期  
姓名  
专业  
日期  
姓名  
专业  
日期  
姓名  
专业

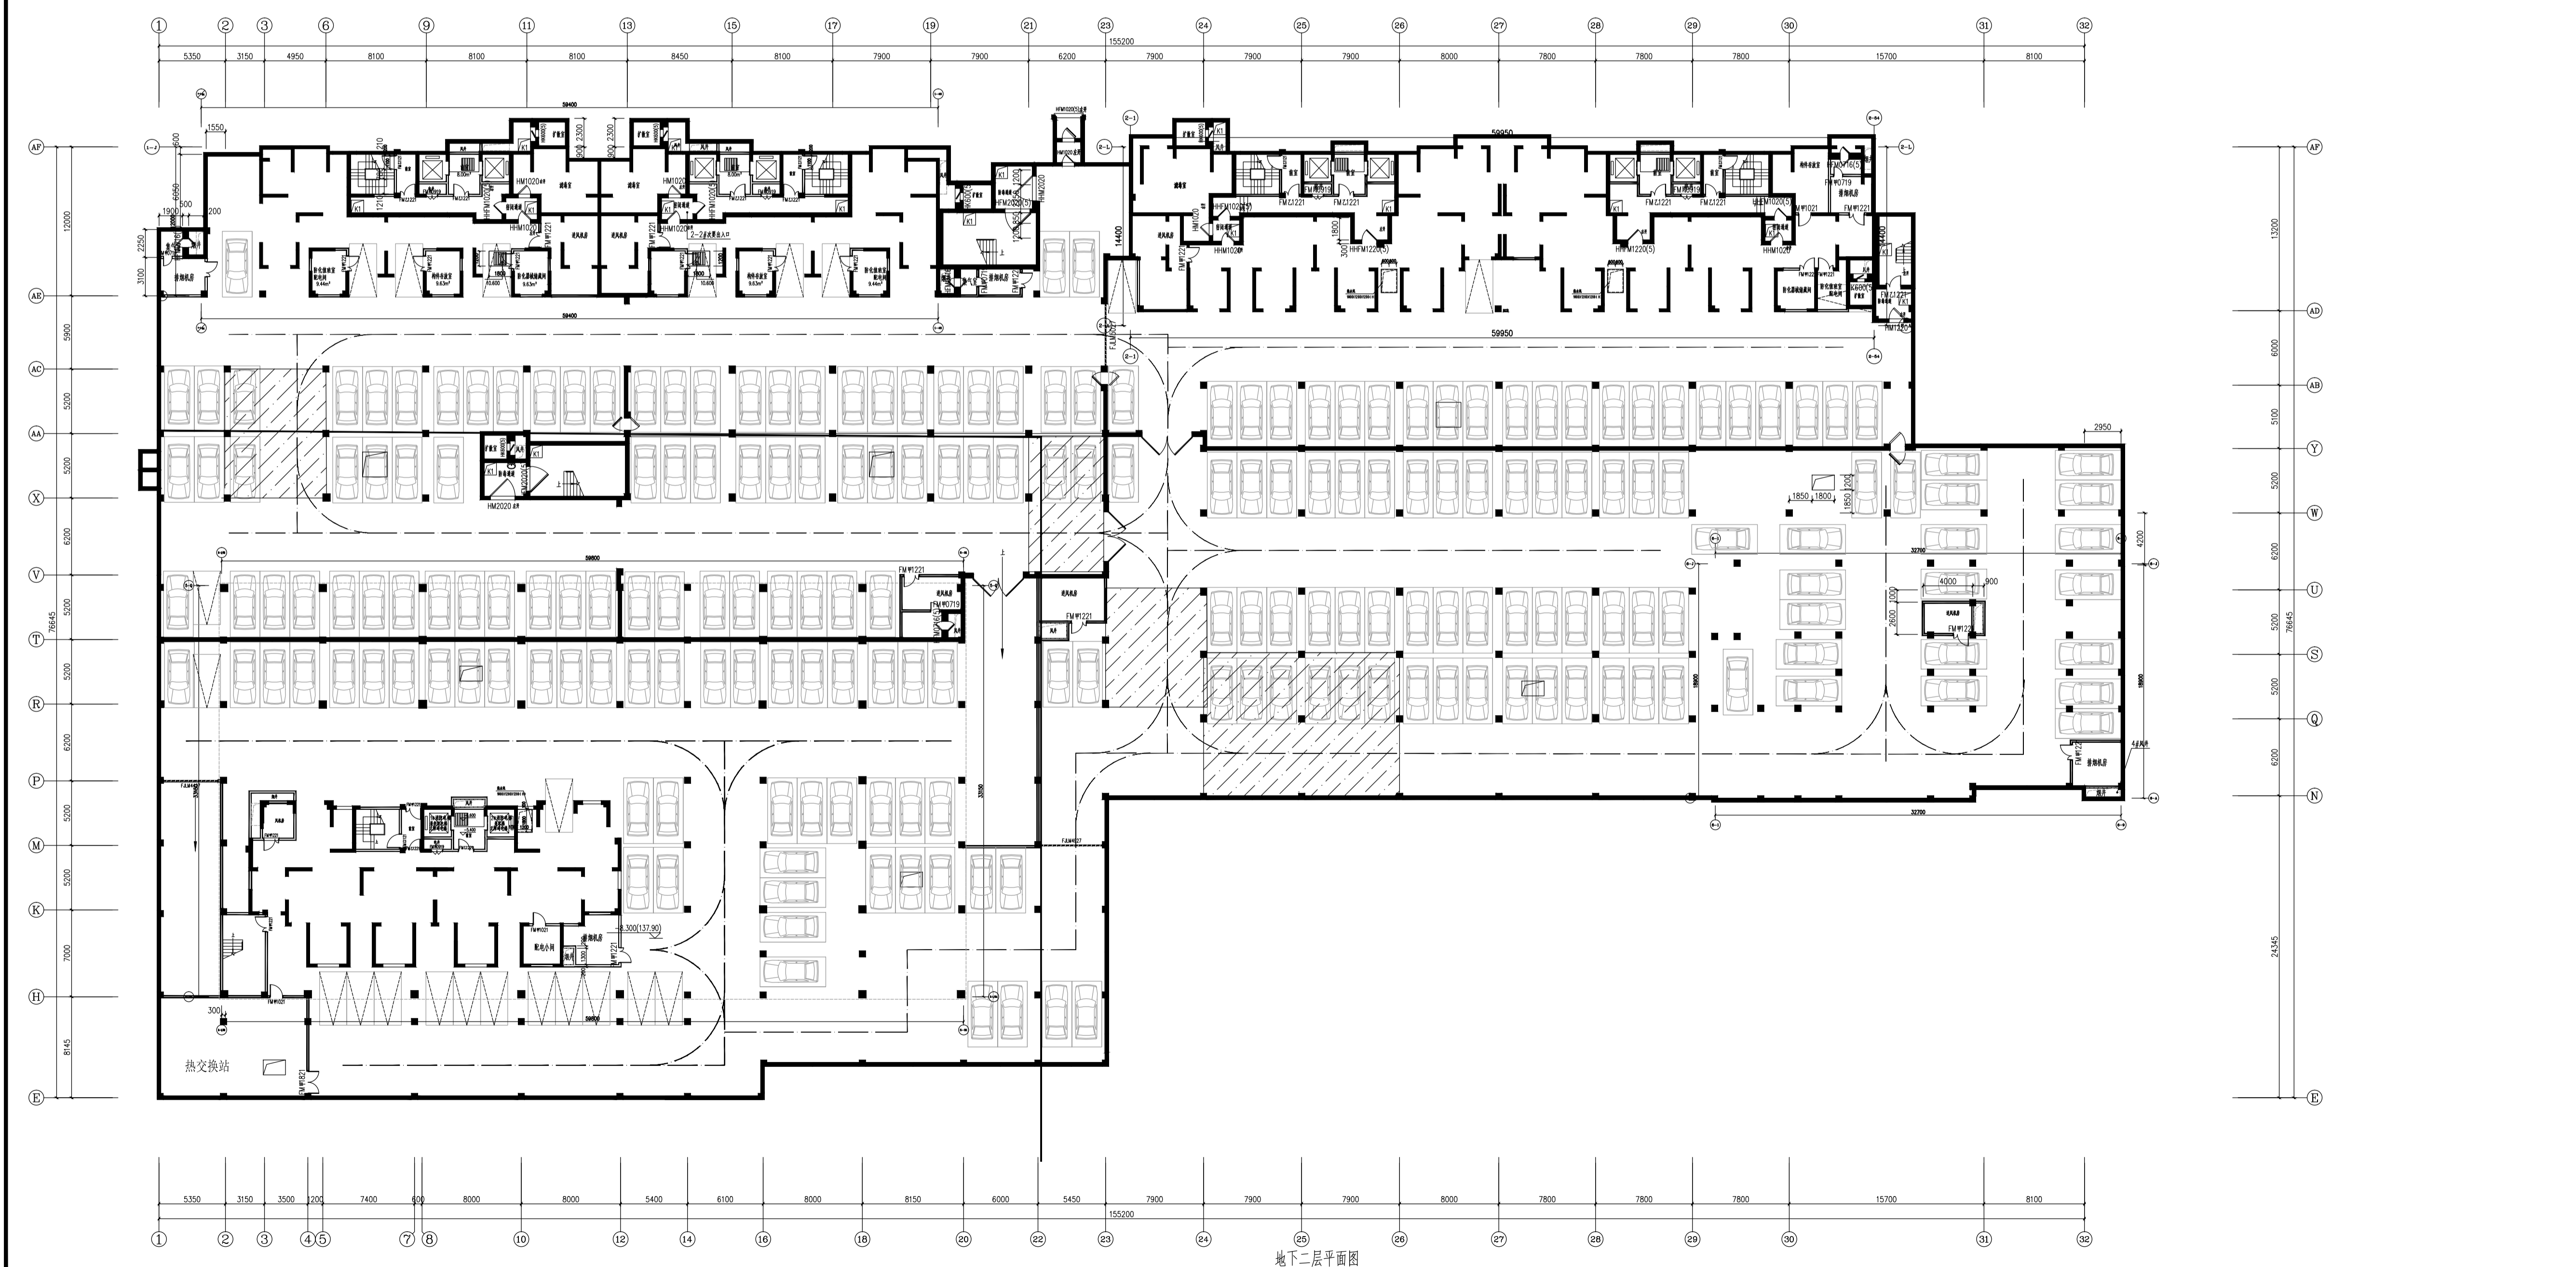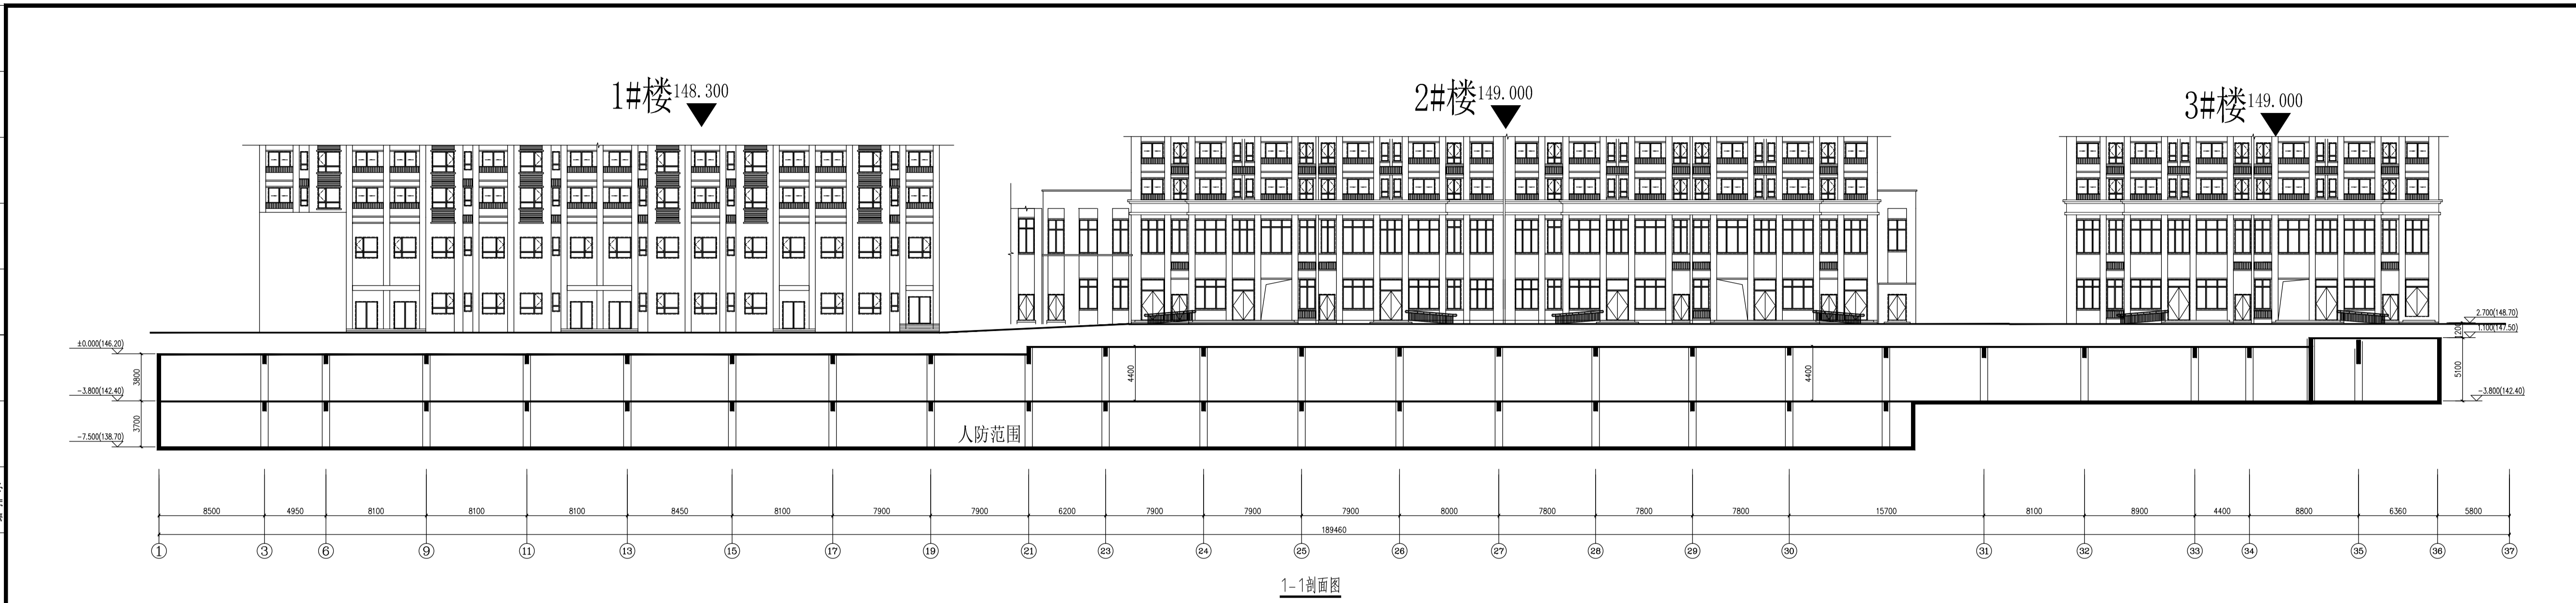

1-1剖面图  
地下二层平面图



**洛阳市规划建筑设计研究院**  
有限公司

LUO YANG PLANNING & ARCHITECTURAL  
DESIGN INSTITUTE CO., LTD

城乡规划: 甲级 证书编号: (建)城规编141167  
建筑设计: 甲级 市政道路: 甲级  
市政桥梁: 甲级 市政排水: 甲级  
风景园林: 甲级 人防专项: 乙级  
证书编号: A141009686  
工程勘察: 甲级 证书编号: B141009686  
工程测量: 甲级 证书编号: 甲测资字4100207  
地址: ADD: 洛阳市洛龙区开元大道56号  
邮编: P.C.: 471023

工程数字化信息  
PROJECT DIGITAL INFORMATION

---

出图专用章  
10306

---

注册师专用章  
REGISTERED ARCHITECT/ENGINEER

---

建设单位: 洛阳城乡建设投资集团  
CLIENT: 有限公司

工程名称: 洛阳职业技术学院职工保障性租赁住房项目  
PROJECT NAME: 租赁住房项目

项目名称: 地下车库  
ITEM NAME: 地下车库

---

图名: 地下二层平面图  
FIGURE NAME: 1-1剖面图

签字栏  
SIGNATURE BAR

	实名 REAL NAME	签名 SIGNATURE
总师 CHIEF ENGINEER		
项目负责人 PROJECT MANAGER		
专业负责人 DISCIPLINE MANAGER		
审定 APPROVED BY		
审核 CHECKED BY		
校对 DESIGNED BY		
制图 DRAWN BY		

---

工程编号 PROJECT NO.	图别 TYPE	建筑
合同编号 CONTRACT NO.	图号 FIGURE NO.	
设计阶段 DESIGN PHASE	方案	比例 SCALE
版次 VERSION	日期 DATE	2023-04