

郑州大学综合设计研究院  
有限公司

Zhengzhou University Multi-Functional Design and Research Academy Co., Ltd.

建筑工程甲级 A141005380  
城乡规划甲级 21410117  
A-Class Urban & Rural Planning Certificate No. 21410117  
建筑行业(人防工程)乙级 A241005387  
B-Class Construction Industry(Civil Air Defense Engineering) No. A241005387

网址 URL :  
Http://www.zdsjy.com  
地址 ADD :  
河南省郑州市文化路97号  
No. 97 Wenhua Road Zhengzhou City Henan Prov.

合作单位:  
COOPERATION UNIT

会签栏	
COUNTERSIGNATURE	
总图	
建筑	
结构	
给排水	
暖通	
电气	

印签栏  
SEAL

图册主要图纸未加盖出图专用章者无效

审定		
APPROVED BY		
审核		
REVIEWED BY		
项目负责人		
PROJECT DIRECTOR		
专业负责人		
DISCIPLINE DIRECTOR		
校对		
CHECKED BY		
设计		
DESIGNED BY		
制图		
DRAWING BY		

建设单位  
CLIENT

项目名称  
ITEM

子项名称  
SUB-ITEM

项目编号  
ITEM NO.

图名  
DRAWING NAME

专业  
SPECIALTY


阶段  
STAGE

图号  
DRAWING NO.

版次  
VERSION

第 版  
NO. EDITION

日期  
DATE

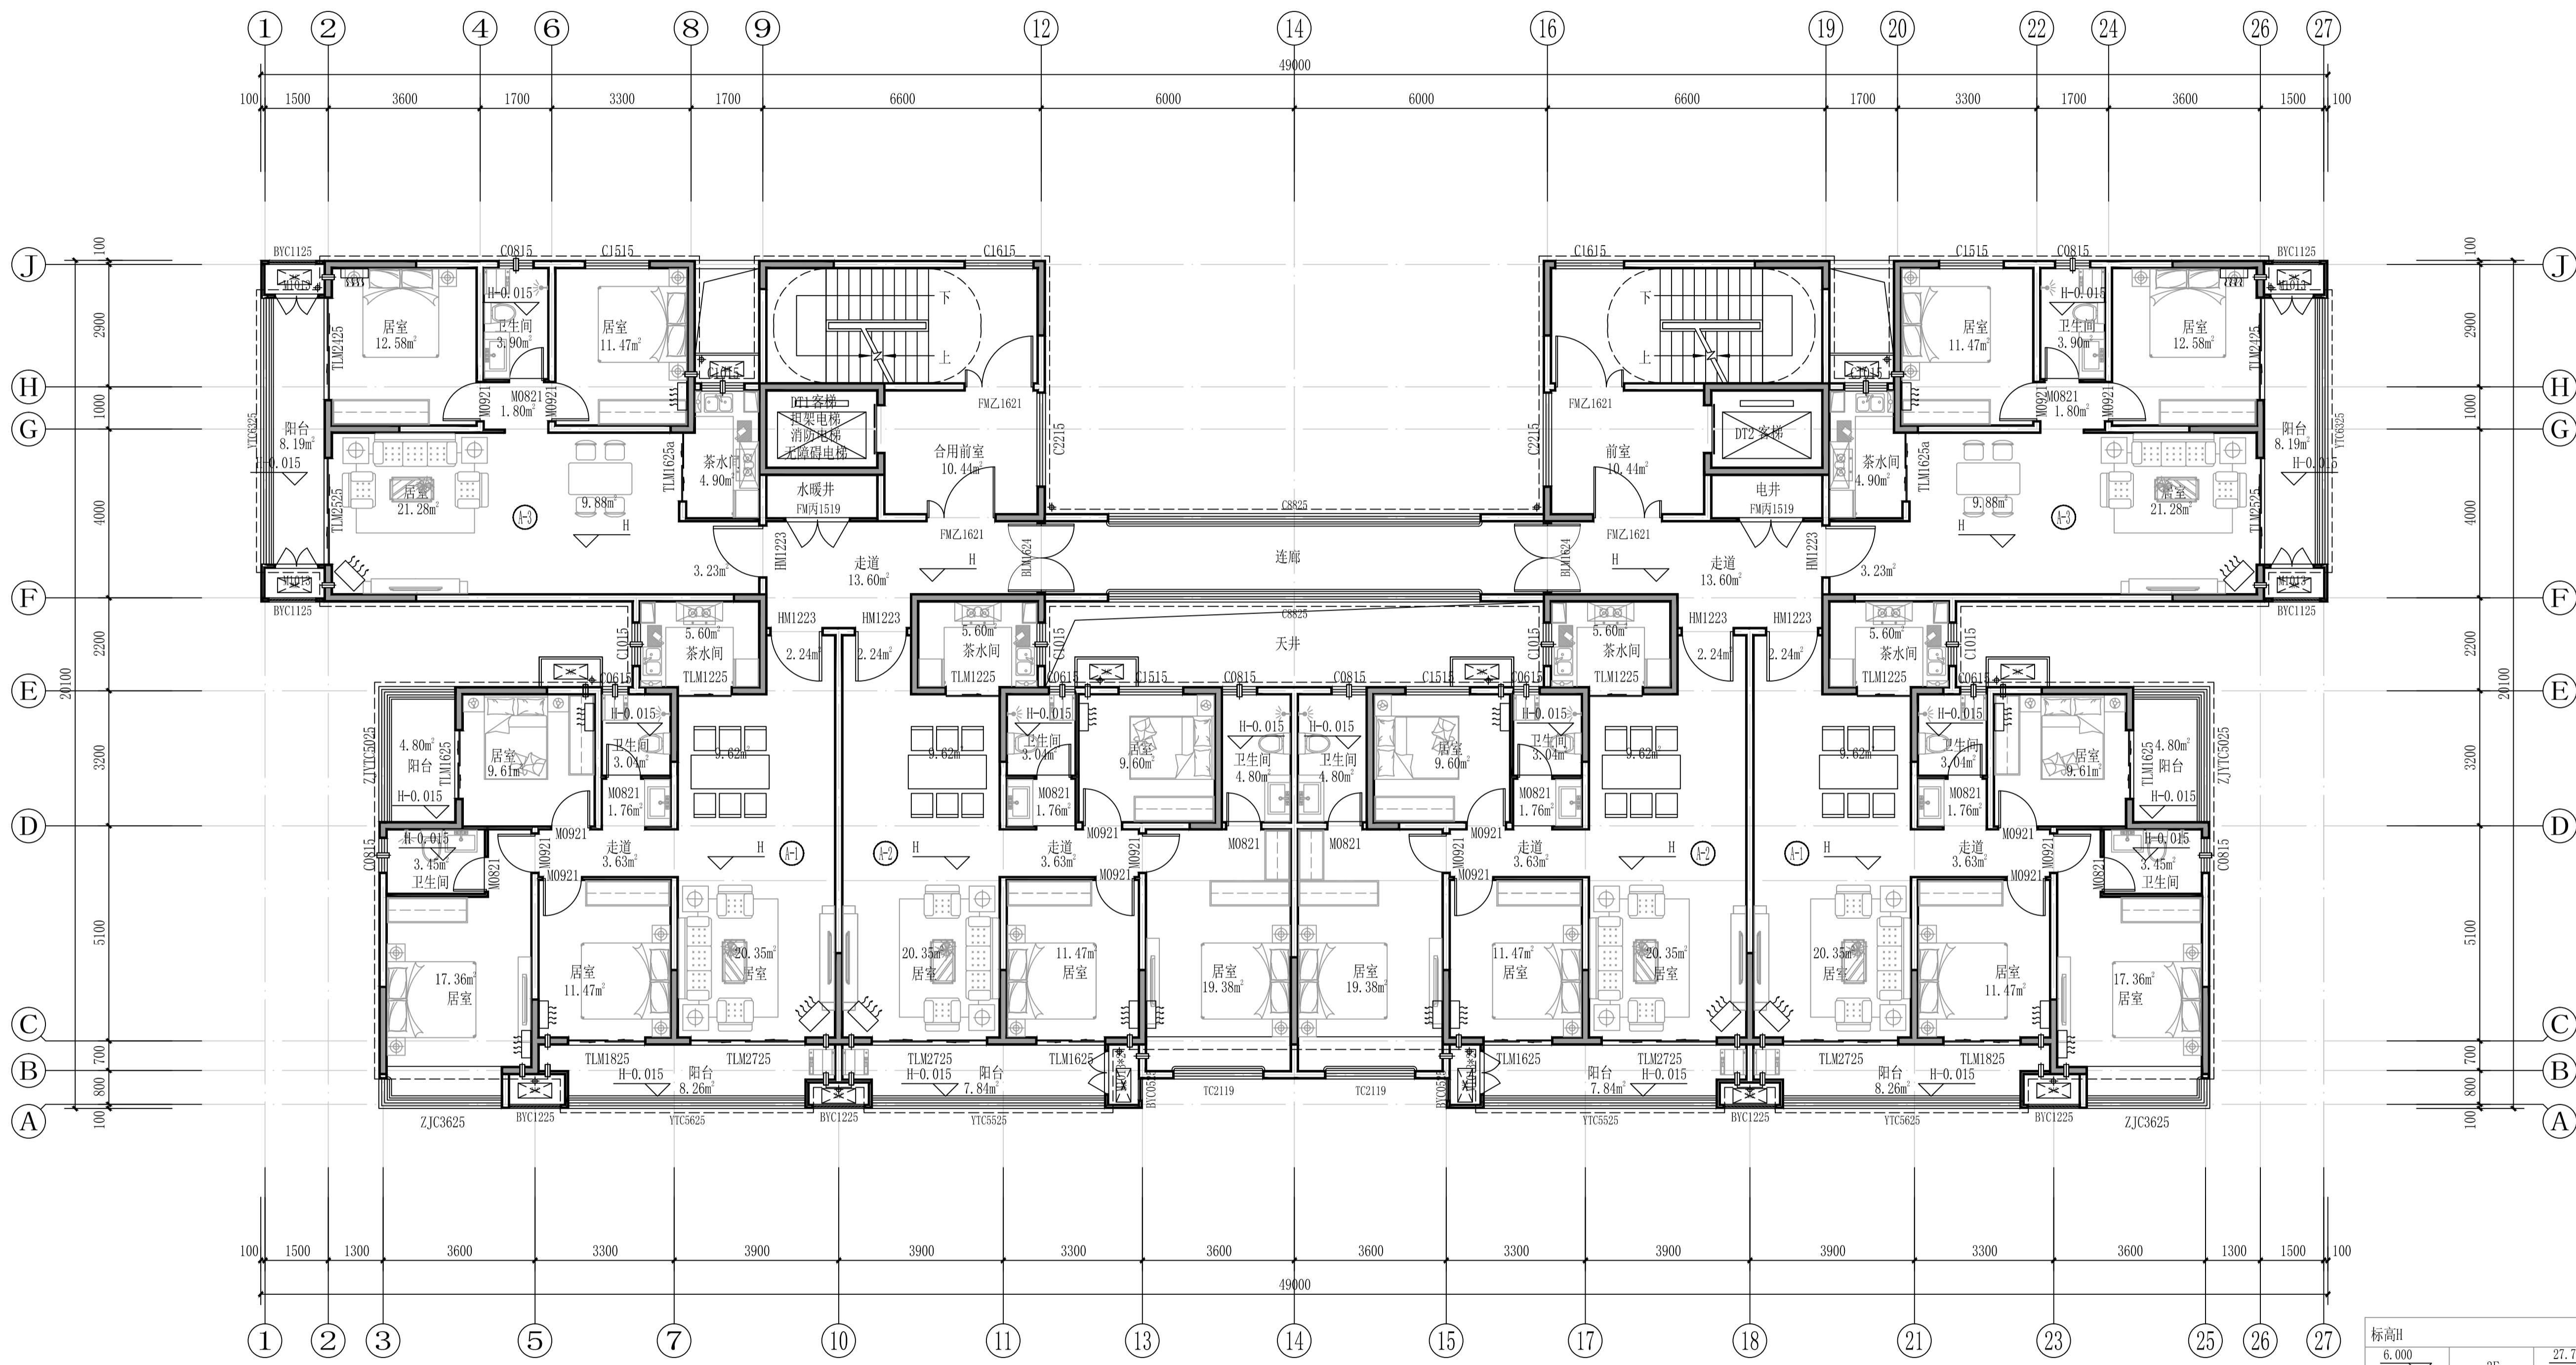

三-三十六层平面图 1:100

标高H			
6.000	3F	27.700	10F
9.100	4F	30.800	11F
12.200	5F	33.900	12F
15.300	6F	37.000	13F
18.400	7F	40.100	14F
21.500	8F	43.200	15F
24.600	9F	46.300	16F

专业

阶段

图号

版次

第 版

日期

张