

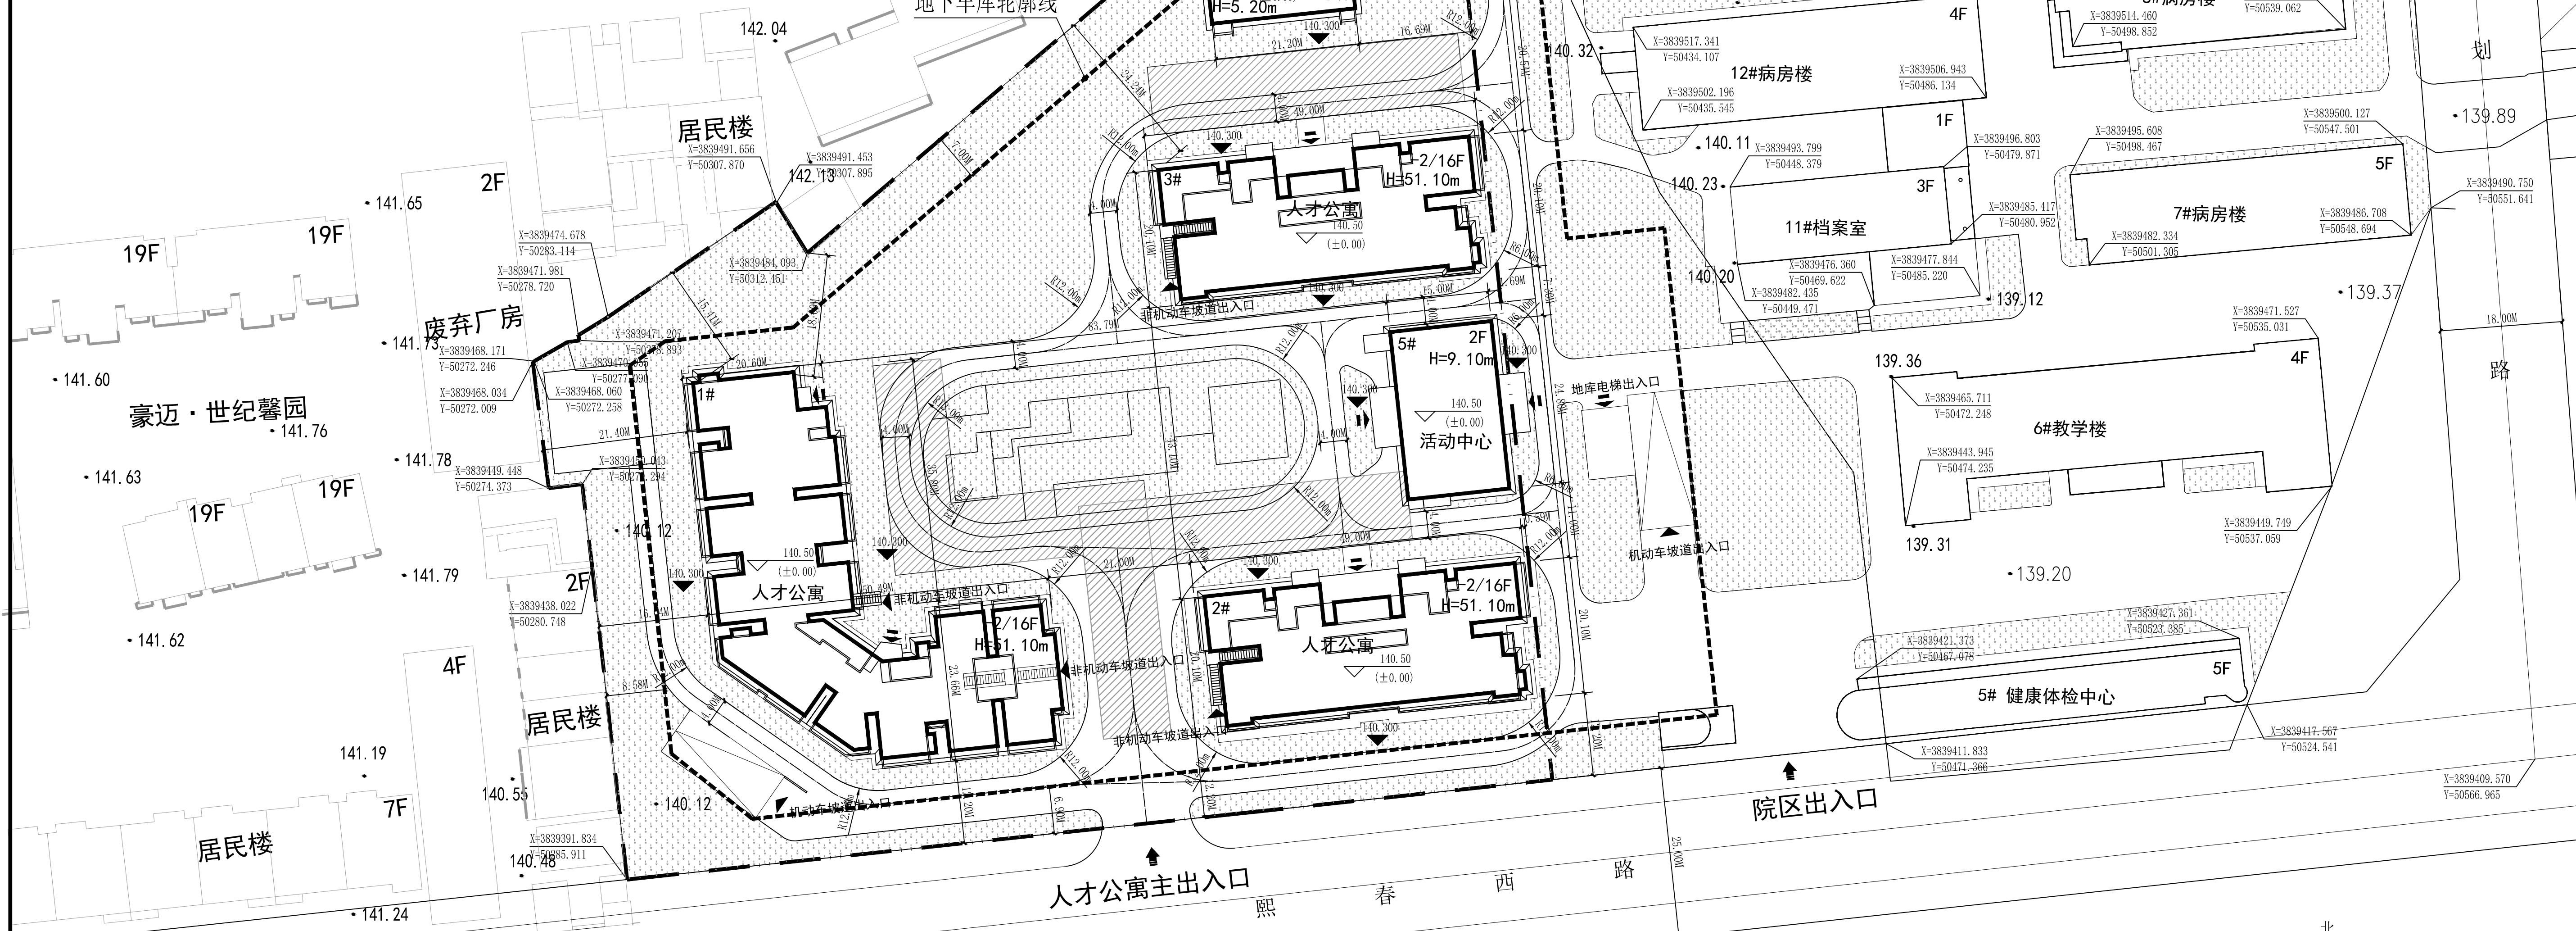


综合经济技术指标表				
序号	名称	数量	单位	备注
1	总规划用地面积	42711.10	m ²	
2	总建筑面积	119241.11	m ²	
	其中			
	地上建筑面积	85856.19	m ²	
	地下建筑面积	33384.92	m ²	仅二期有地下面积
3	容积率	2.01	-	
4	基底面积	13230.28	m ²	
5	建筑密度	30.98%	%	
6	绿地率	33.53%	%	
7	机动车位数	620	个	
	其中			
	地上机动车位数	0	个	
	地下机动车位数	620	个	
8	非机动车位数	669	个	
	其中			
	地上非机动车位	0	个	
	地下非机动车位	669	个	
一期经济技术指标表				
序号	名称	数量	单位	备注
1	用地面积	26925.93	m ²	
2	总建筑面积	34297.15	m ²	
	地上建筑面积	34297.15	m ²	
3	基底面积	9089.12	m ²	

二期经济技术指标表				
序号	名称	数量	单位	备注
1	用地面积	15785.17	m ²	
2	总建筑面积	84943.96	m ²	
	其中			
	地上建筑面积	51559.04	m ²	
	地下建筑面积	33384.92	m ²	仅二期有地下面积
3	基底面积	4141.16	m ²	
4	机动车位数	620	个	0.4个/100m ² 建筑面积
	其中			
	地上机动车位数	0	个	
	地下机动车位数	620	个	
5	非机动车位数	669	个	2个/100m ² 建筑面积
	其中			
	地上非机动车位	0	个	
	地下非机动车位	669	个	
6	新建人才公寓户数	405	户	

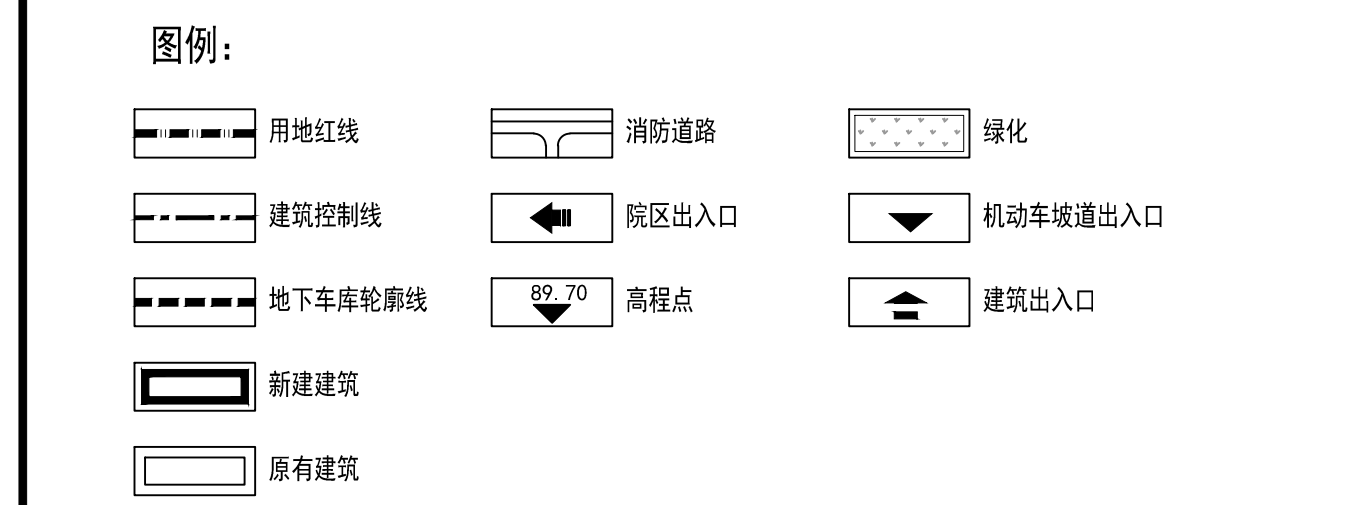

总平面图 1:500

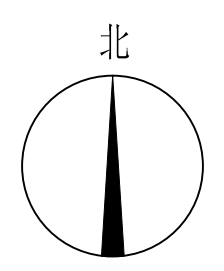

郑州大学综合设计研究院有限公司
 Zhengzhou University Multi-Functional Design and Research Academy Co., Ltd.

建筑工程甲级 A141005380
 城乡规划甲级 21410117
 建筑行业(人防工程)乙级 A241005387

网址: <http://www.zdsjy.com>
 地址: 河南省郑州市文化路97号

合作单位: COOPERATION UNIT

会签栏	DATE	REVISION
总图		
建筑		
结构		
给排水		
暖通		
电气		

印签栏: REAL

图册主要图纸未加盖出图专用章者无效

审定	APPROVED BY
审核	REVIEWED BY
项目负责人	PROJECT DIRECTOR
专业负责人	SPECIALIST DIRECTOR
校对	CHECKED BY
设计	DESIGNED BY
制图	DRAWING BY

建设单位	CLIENT
项目名称	ITEM
子项名称	SUB-ITEM
项目编号	ITEM NO.

专业	阶段
图号	总数
版次	日期