

设计单位:
DESIGN COMPANY



设计证书编号: (甲级) A111004357
No.A111004357 Class A of Design Certificate
规划证书编号: (甲级) 自资规甲字23110656
No.A23110656 Class A of Planning Certificate

| 专业会签 DISCIPLINE CONFIRMATION | |
|------------------------------|-----|
| 总图 GENERAL LAYOUT | 总图 |
| 建筑 ARCHITECTURE | 建筑 |
| 结构 STRUCTURE | 结构 |
| 给排水 WATER | 给排水 |
| 暖通 HVAC | 暖通 |
| 电气 ELECTRICITY | 电气 |
| 动力 POWER | 动力 |
| 工艺 PROCESS | 工艺 |

建设单位: CLIENT
洛阳现代生物技术有限公司

项目名称: PROJECT NAME
洛阳现代生物产业化基地项目

子项目名称: SUB-PROJECT NAME
1# 中试实验中心


图名: DRAWING TITLE

| | | |
|----------------------------|--|--|
| 项目负责人 PROJECT DIRECTOR | | |
| 审定人 APPROVER | | |
| 专业负责人 DISCIPLINE HEAD | | |
| 审核人 VERIFIER | | |
| 审核人 VERIFIER | | |
| 核对人 PROOFREADER | | |
| 设计人 DESIGNER | | |
| 设计人 DESIGNER | | |
| 方案设计人 ORIGINAL DESIGNER | | |

注册执业章 SEAL OF CERTIFIED DESIGNER

出图章: SEAL OF DRAWING ISSUE

| 专业 DISCIPLINE | | 专业 | |
|----------------------|----|---------------|--|
| 设计阶段 DESIGN STAGE | 方案 | 出图日期 DATE | |
| 比例 SCALE | | 版别 EDITION | |
| 图号 DRAWING No. | | | |

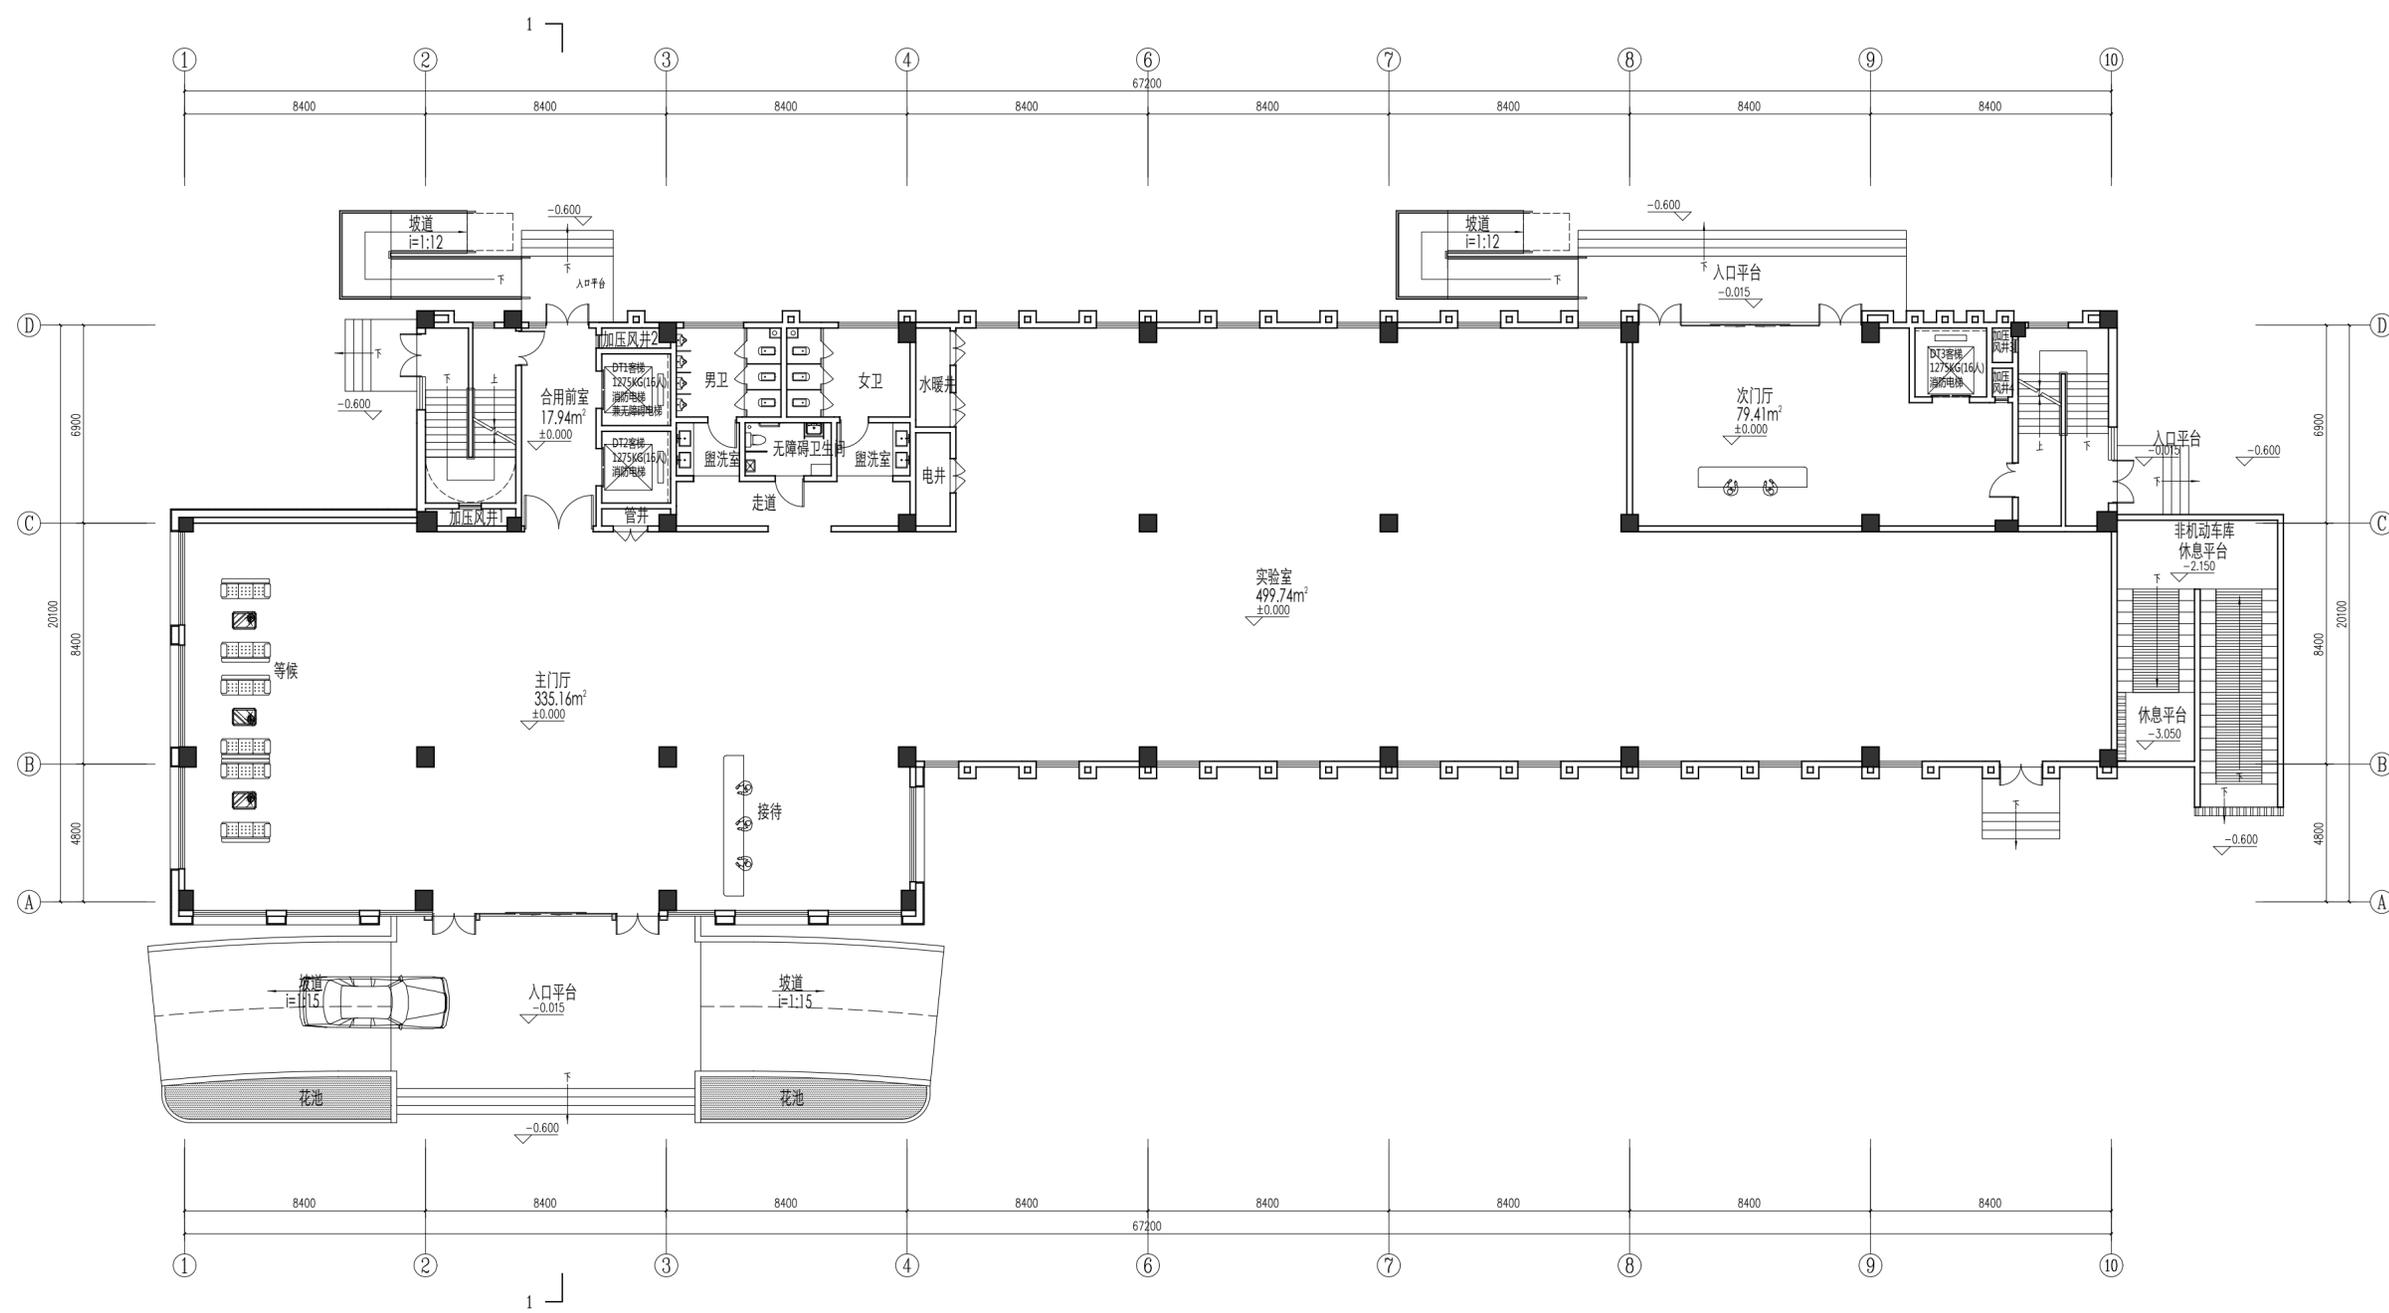

一层平面图

设计单位:
DESIGN COMPANY



设计证书编号: (甲级) A111004357
No.A111004357 Class A of Design Certificate
规划证书编号: (甲级) 自资规甲字23110656
No.A23110656 Class A of Planning Certificate

专业会签 DISCIPLINE CONFIRMATION

| | |
|-------------------|-----|
| 总图 GENERAL LAYOUT | 总图 |
| 建筑 ARCHITECTURE | 建筑 |
| 结构 STRUCTURE | 结构 |
| 给排水 WATER | 给排水 |
| 暖通 HVAC | 暖通 |
| 电气 ELECTRICITY | 电气 |
| 动力 POWER | 动力 |
| 工艺 PROCESS | 工艺 |

建设单位: CLIENT

洛阳现代生物技术有限公司

项目名称: PROJECT NAME

洛阳现代生物产业化基地项目

子项名称: SUB-PROJECT NAME

1# 中试实验中心


图名: DRAWING TITLE

| | | |
|----------------------------|--|--|
| 项目负责人 PROJECT DIRECTOR | | |
| 审定人 APPROVER | | |
| 专业负责人 DISCIPLINE HEAD | | |
| 审核人 VERIFIER | | |
| 审核人 VERIFIER | | |
| 校对 PROOFREADER | | |
| 设计人 DESIGNER | | |
| 设计人 DESIGNER | | |
| 方案设计人 ORIGINAL DESIGNER | | |

注册执业章 SEAL OF CERTIFIED DESIGNER

出图章: SEAL OF DRAWING ISSUE

| | | | |
|----------------------|----|---------------|--|
| 设计阶段 DESIGN STAGE | 方案 | 出图日期 DATE | |
| 比例 SCALE | | 版别 EDITION | |
| 图号 DRAWING No. | | | |

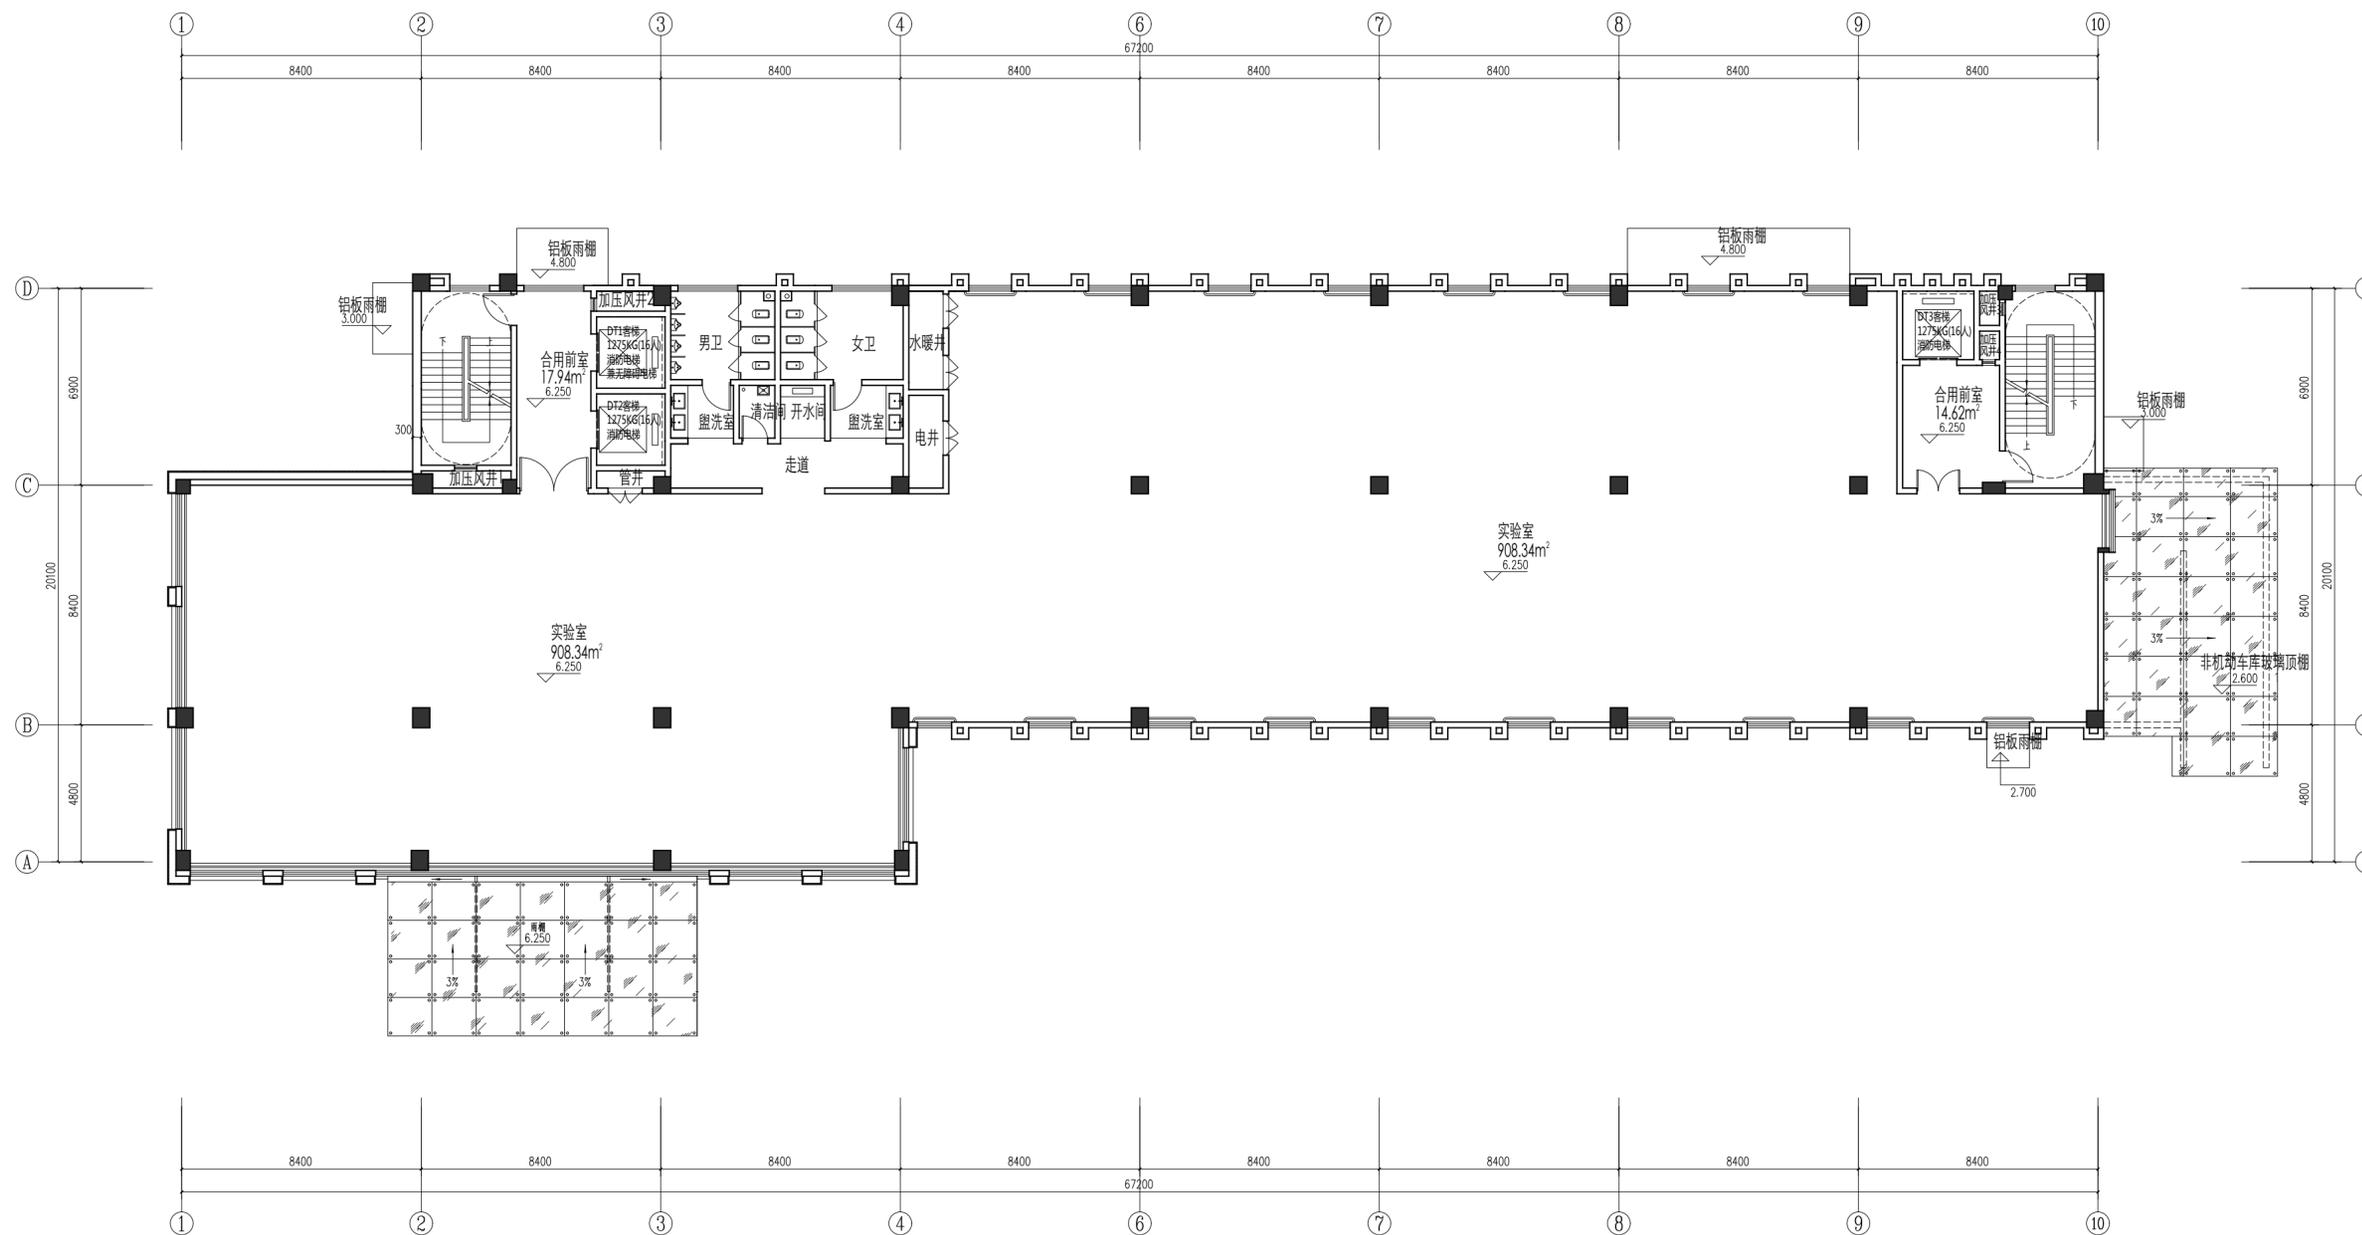

二层平面图

设计单位:
DESIGN COMPANY



设计证书编号: (甲级) A111004357
No.A111004357 Class A of Design Certificate
规划证书编号: (甲级) 自资规甲字23110656
No.A23110656 Class A of Planning Certificate

专业会签 DISCIPLINE CONFIRMATION

| | | |
|-------------------|-----|--|
| 总图 GENERAL LAYOUT | 总图 | |
| 建筑 ARCHITECTURE | 建筑 | |
| 结构 STRUCTURE | 结构 | |
| 给排水 WATER | 给排水 | |
| 暖通 HVAC | 暖通 | |
| 电气 ELECTRICITY | 电气 | |
| 动力 POWER | 动力 | |
| 工艺 PROCESS | 工艺 | |

建设单位: CLIENT

洛阳现代生物技术有限公司

项目名称: PROJECT NAME

洛阳现代生物产业化基地项目

子项名称: SUB-PROJECT NAME

1# 中试实验中心


图名: DRAWING TITLE

| | | |
|----------------------------|--|--|
| 项目负责人 PROJECT DIRECTOR | | |
| 审定人 APPROVER | | |
| 专业负责人 DISCIPLINE HEAD | | |
| 审核人 VERIFIER | | |
| 审核人 VERIFIER | | |
| 校对 PROOFREADER | | |
| 设计人 DESIGNER | | |
| 设计人 DESIGNER | | |
| 方案设计人 ORIGINAL DESIGNER | | |

注册执业章 SEAL OF CERTIFIED DESIGNER

出图章: SEAL OF DRAWING ISSUE

| | | | |
|----------------------|----|---------------|--|
| 设计阶段 DESIGN STAGE | 方案 | 出图日期 DATE | |
| 比例 SCALE | | 版别 EDITION | |
| 图号 DRAWING No. | | | |

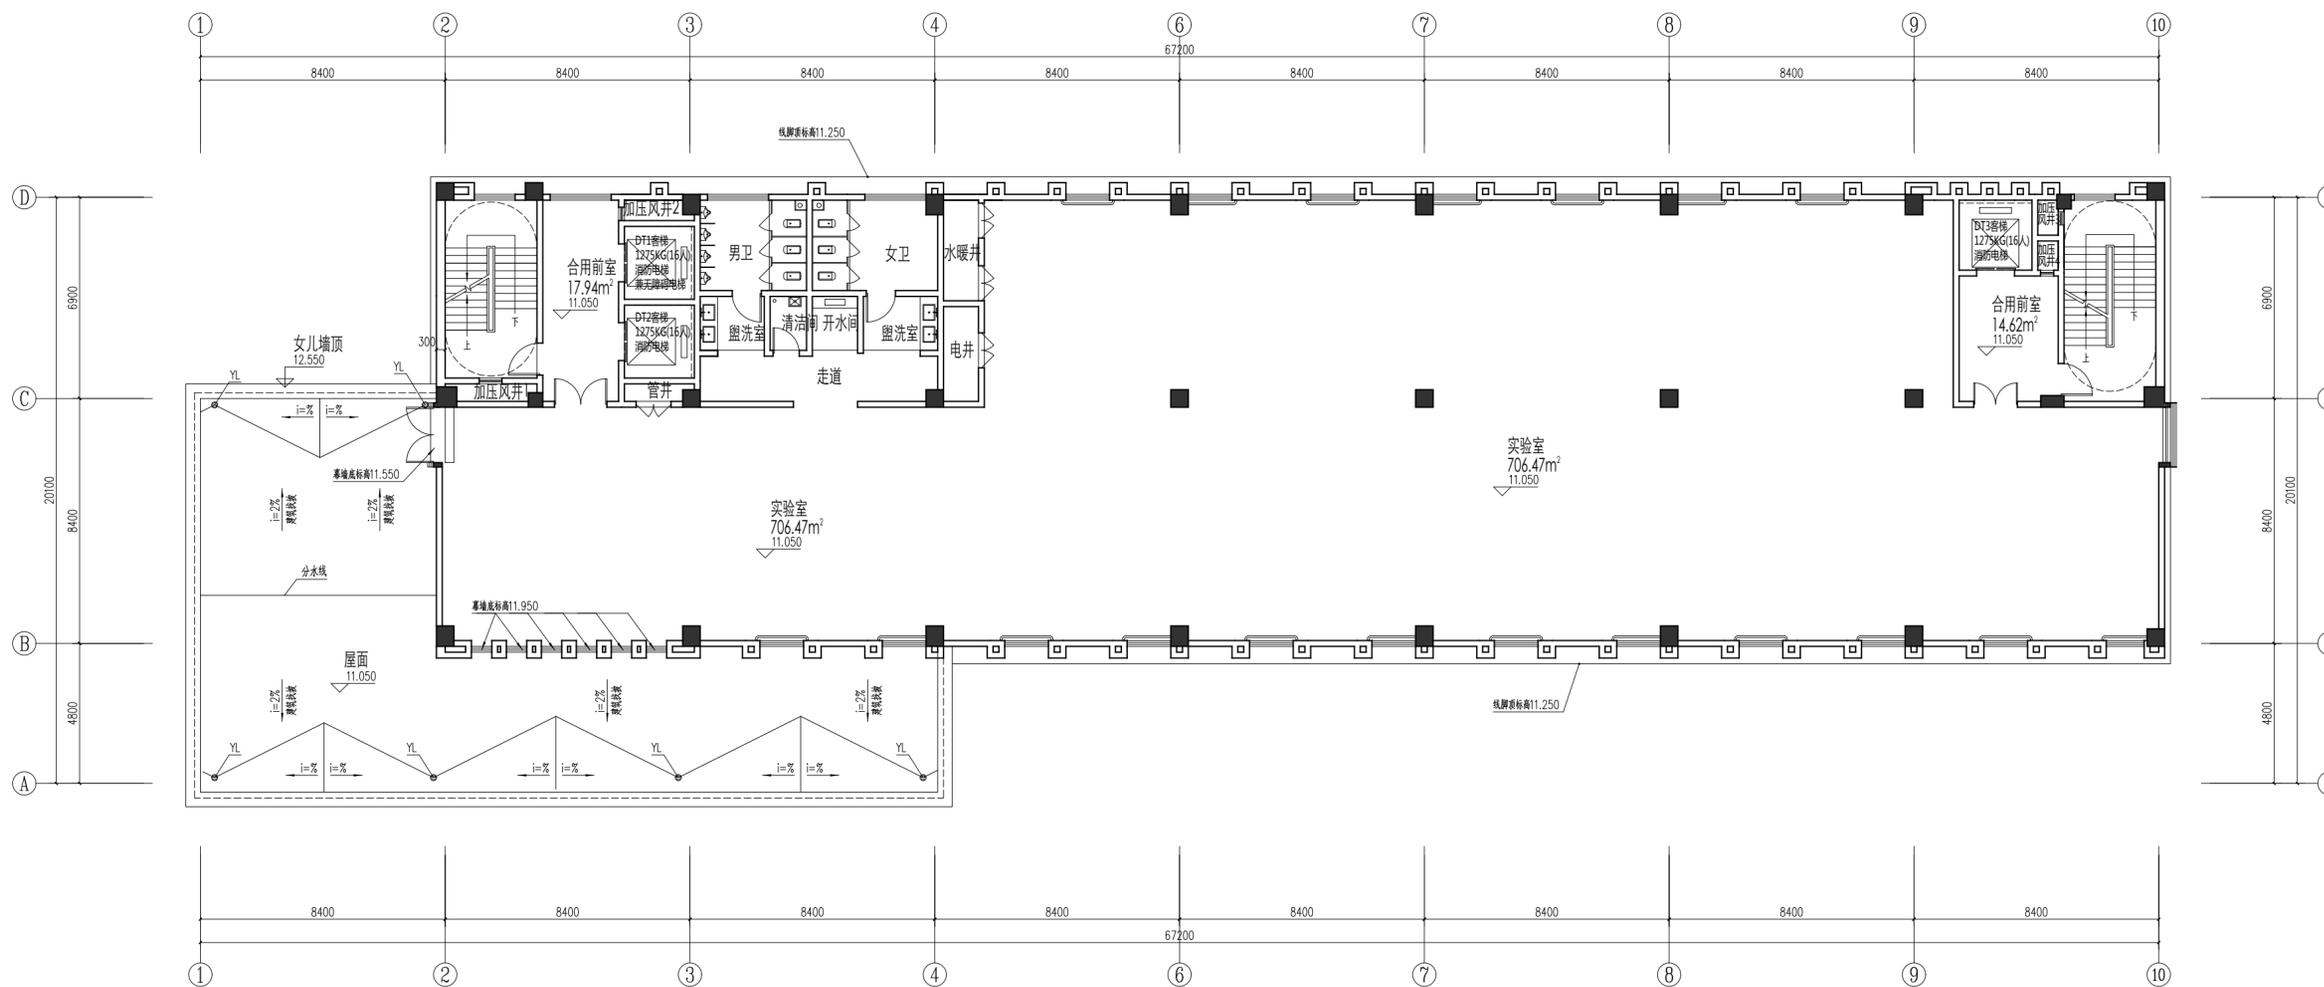

三层平面图

设计单位:
DESIGN COMPANY



设计证书编号:(甲级) A111004357
No.A111004357 Class A of Design Certificate
规划证书编号:(甲级) 自资规甲字23110656
No.A23110656 Class A of Planning Certificate

专业会签 DISCIPLINE CONFIRMATION

| | |
|-------------------|-----|
| 总图 GENERAL LAYOUT | 总图 |
| 建筑 ARCHITECTURE | 建筑 |
| 结构 STRUCTURE | 结构 |
| 给排水 WATER | 给排水 |
| 暖通 HVAC | 暖通 |
| 电气 ELECTRICITY | 电气 |
| 动力 POWER | 动力 |
| 工艺 PROCESS | 工艺 |

建设单位: CLIENT

洛阳现代生物技术有限公司

项目名称: PROJECT NAME

洛阳现代生物产业化基地项目

子项名称: SUB-PROJECT NAME

1# 中试实验中心


图名: DRAWING TITLE

| | |
|----------------------------|--|
| 项目负责人 PROJECT DIRECTOR | |
| 审定人 APPROVER | |
| 专业负责人 DISCIPLINE HEAD | |
| 审核人 VERIFIER | |
| 审核人 VERIFIER | |
| 校对人员 PROOFREADER | |
| 设计人 DESIGNER | |
| 设计人 DESIGNER | |
| 方案设计人 ORIGINAL DESIGNER | |


注册执业章 SEAL OF CERTIFIED DESIGNER

出图章: SEAL OF DRAWING ISSUE

| | | | |
|----------------------|----|---------------|--|
| 设计阶段 DESIGN STAGE | 方案 | 出图日期 DATE | |
| 比例 SCALE | | 版别 EDITION | |
| 图号 DRAWING No. | | | |

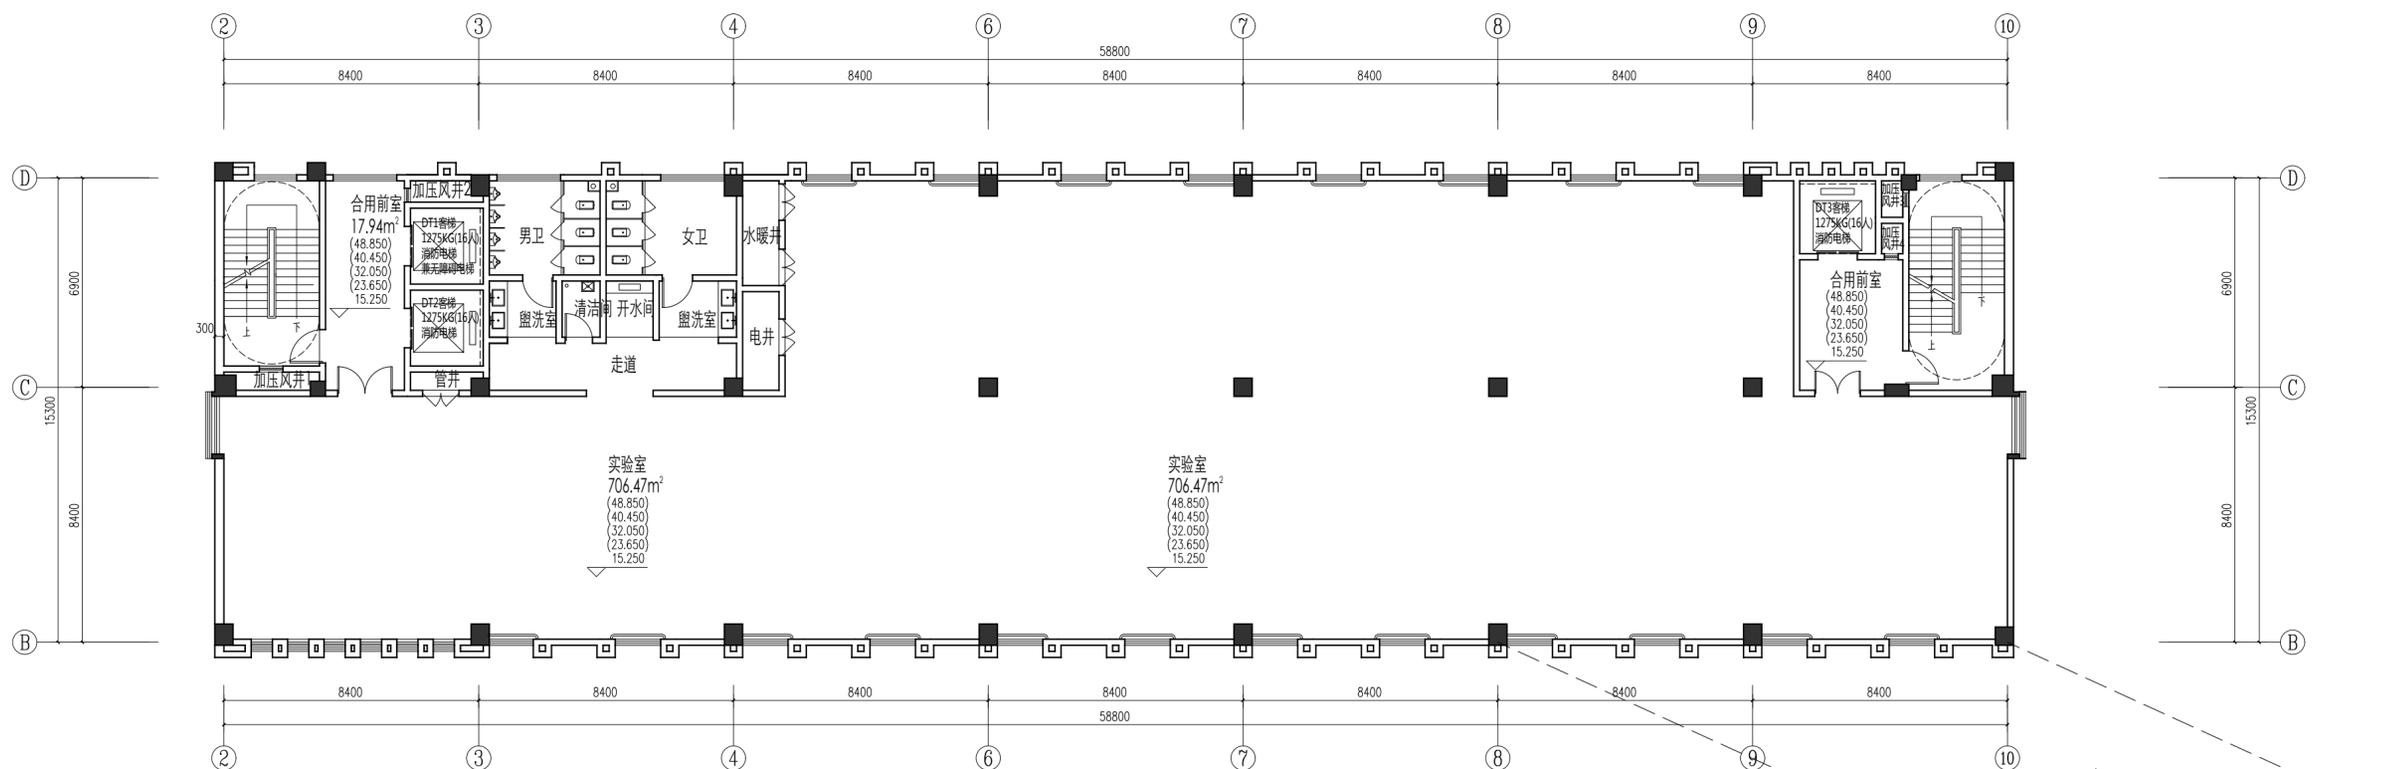

四、六、八、十、十二层平面图

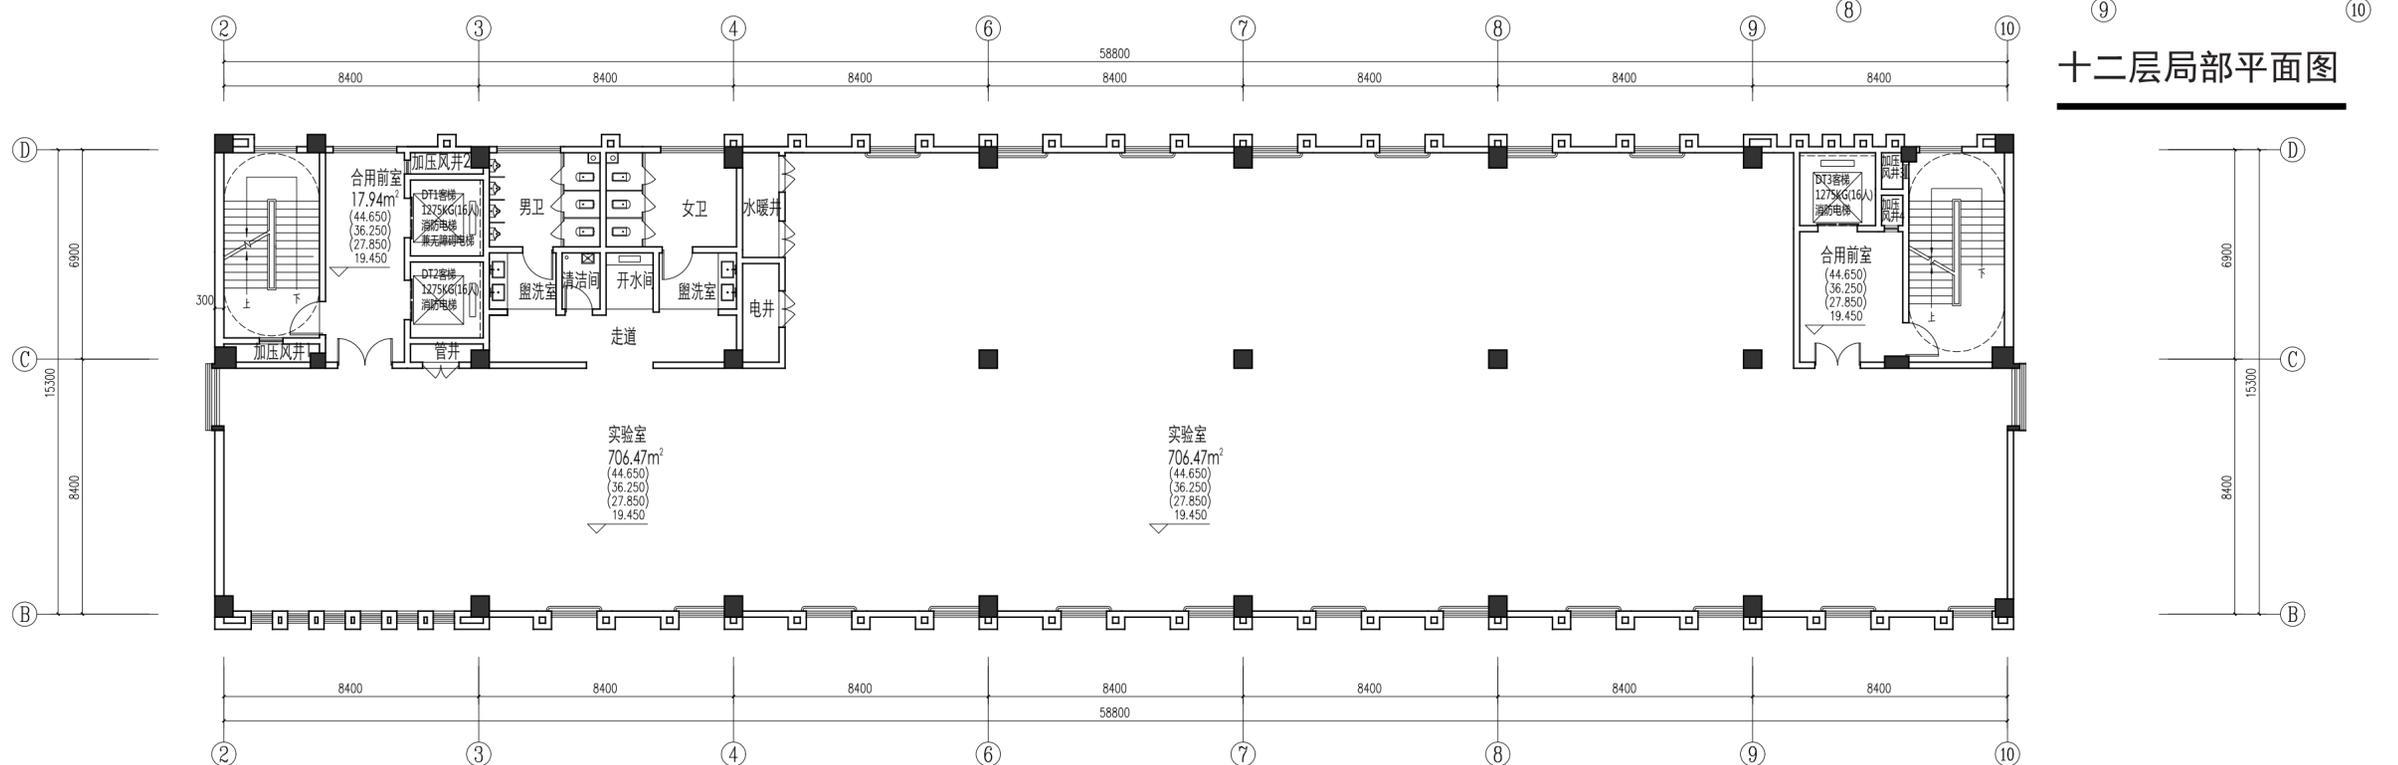

十二层局部平面图

设计单位:
DESIGN COMPANY



设计证书编号: (甲级) A111004357
No.A111004357 Class A of Design Certificate
规划证书编号: (甲级) 自资规甲字23110656
No.A23110656 Class A of Planning Certificate

专业会签 DISCIPLINE CONFIRMATION

| | |
|-------------------|-----|
| 总图 GENERAL LAYOUT | 总图 |
| 建筑 ARCHITECTURE | 建筑 |
| 结构 STRUCTURE | 结构 |
| 给排水 WATER | 给排水 |
| 暖通 HVAC | 暖通 |
| 电气 ELECTRICITY | 电气 |
| 动力 POWER | 动力 |
| 工艺 PROCESS | 工艺 |

建设单位: CLIENT

洛阳现代生物技术研究有限公司

项目名称: PROJECT NAME

洛阳现代生物产业化基地项目

子项名称: SUB-PROJECT NAME

1# 中试实验中心


图名: DRAWING TITLE

| | | |
|----------------------------|--|--|
| 项目负责人 PROJECT DIRECTOR | | |
| 审定人 APPROVER | | |
| 专业负责人 DISCIPLINE HEAD | | |
| 审核人 VERIFIER | | |
| 审核人 VERIFIER | | |
| 校对 PROOFREADER | | |
| 设计人 DESIGNER | | |
| 设计人 DESIGNER | | |
| 方案设计人 ORIGINAL DESIGNER | | |


注册执业章 SEAL OF CERTIFIED DESIGNER

出图章: SEAL OF DRAWING ISSUE

| | | | |
|----------------------|----|---------------|--|
| 设计阶段 DESIGN STAGE | 方案 | 出图日期 DATE | |
| 比例 SCALE | | 版别 EDITION | |
| 图号 DRAWING No. | | | |

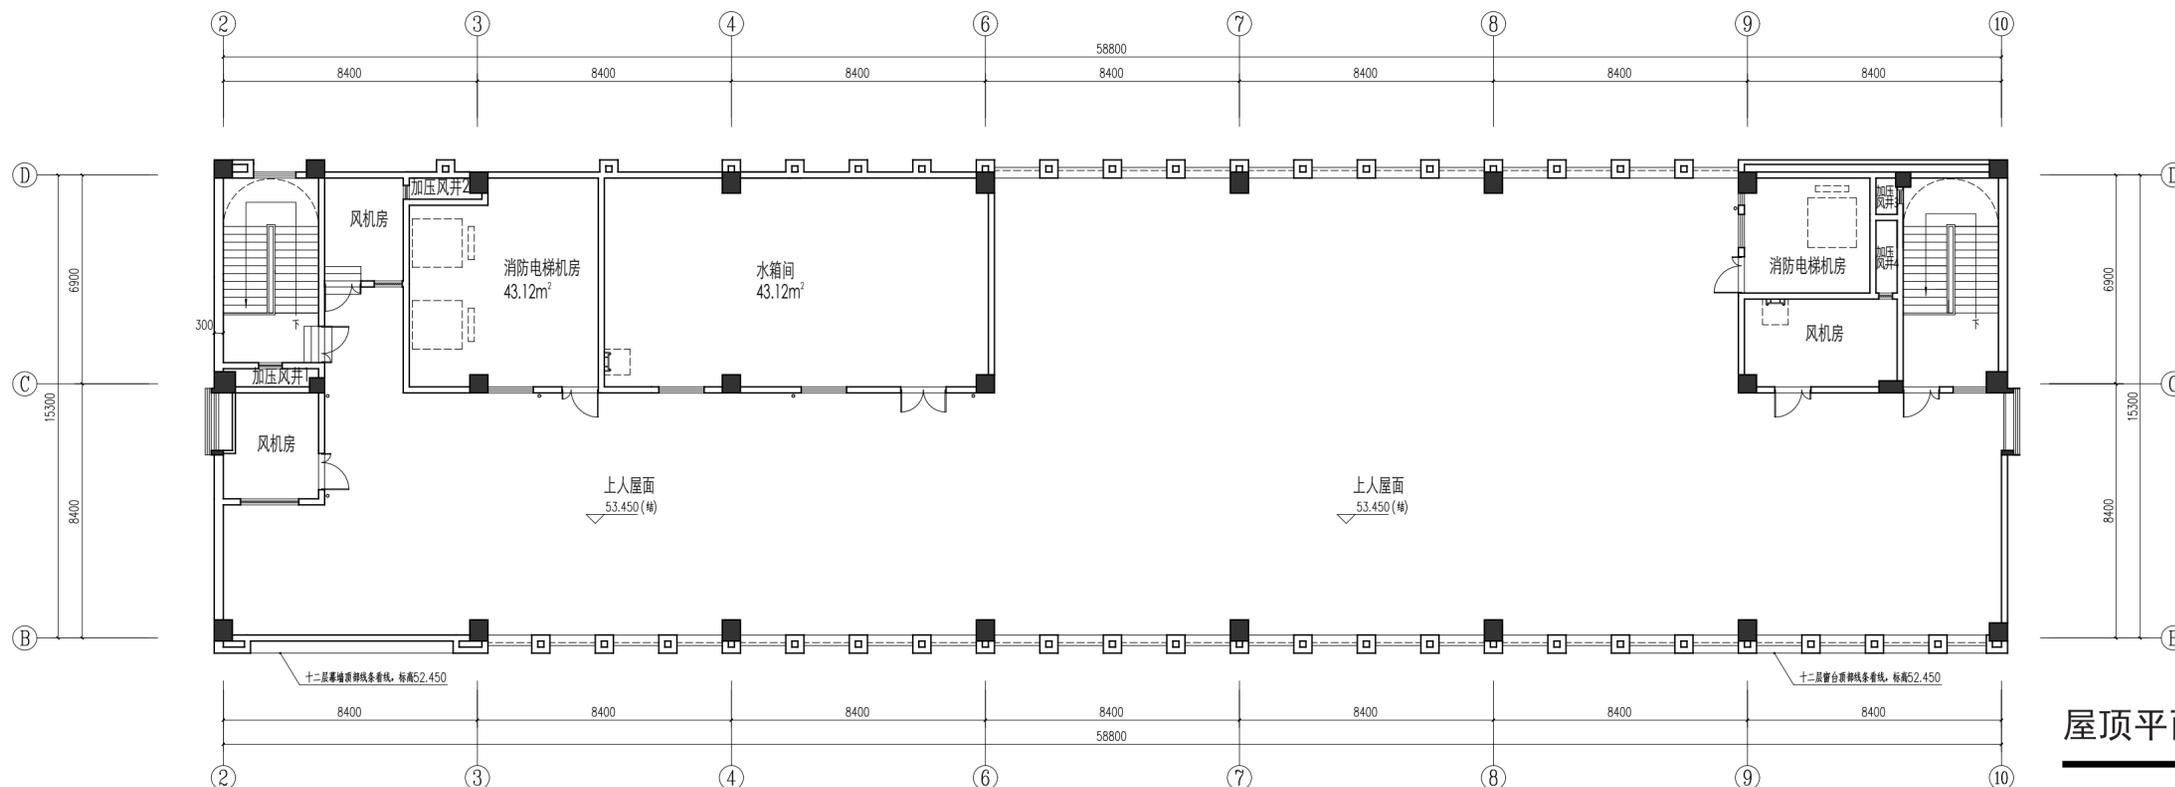

屋顶平面图

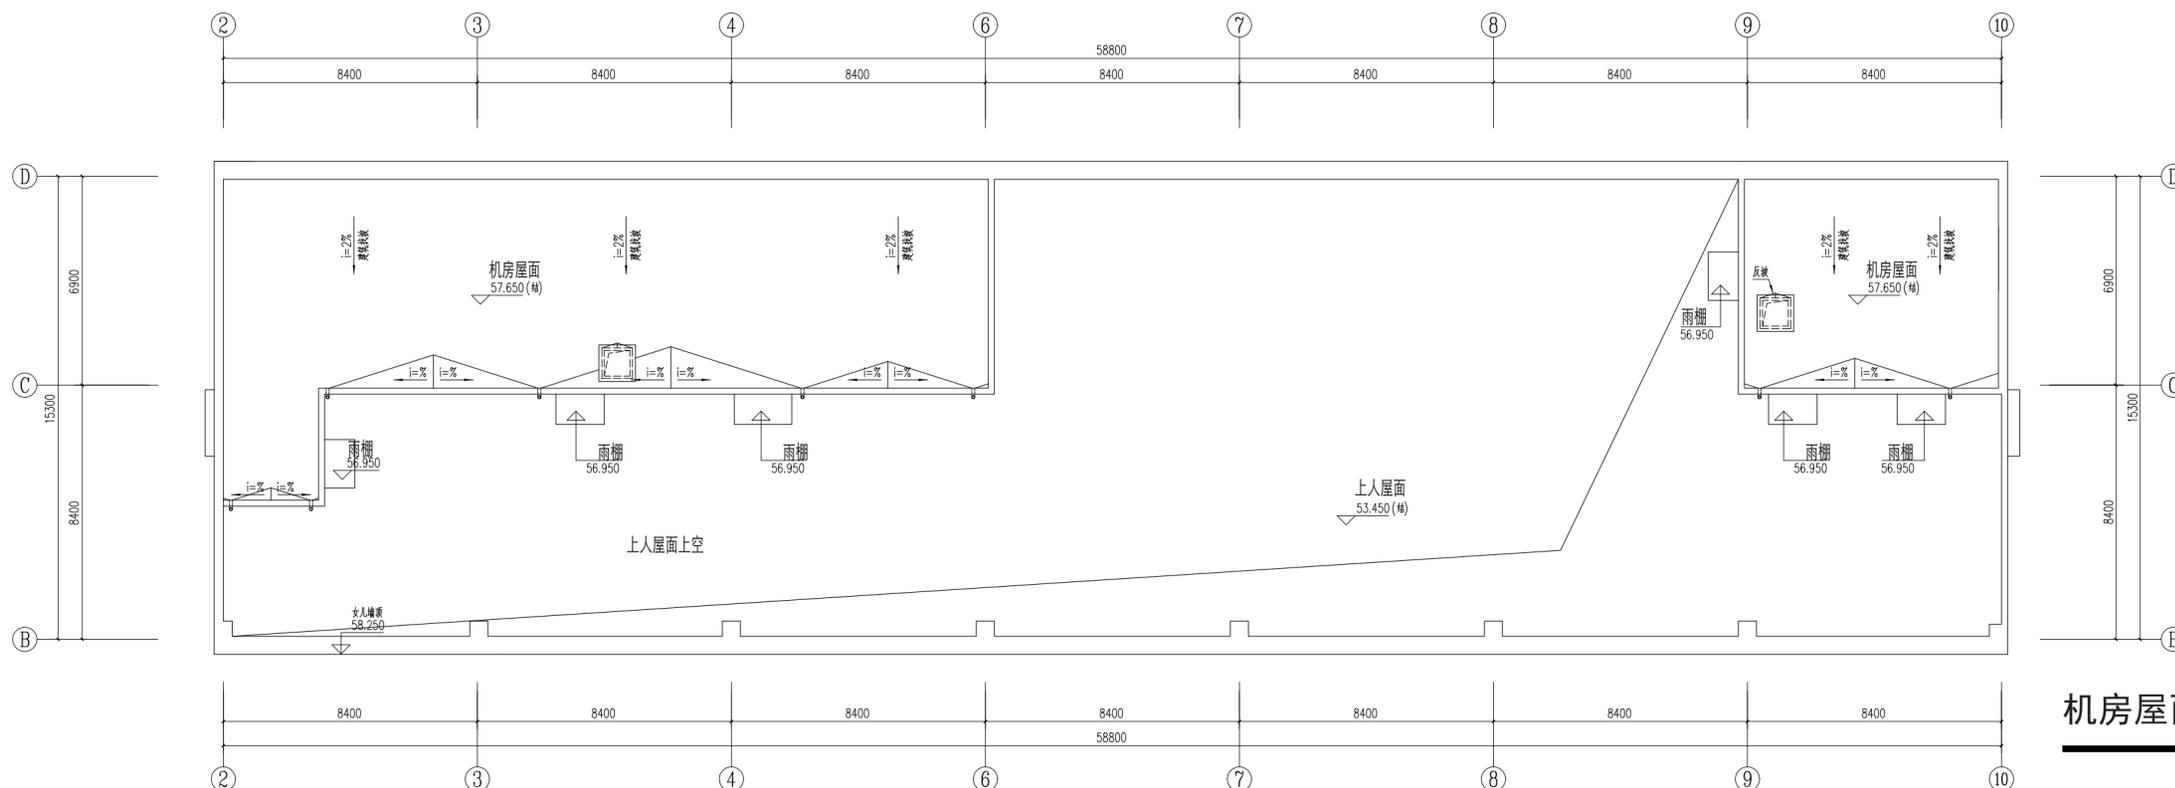

机房屋面平面图

设计单位:
DESIGN COMPANY



设计证书编号: (甲级) A111004357
No.A111004357 Class A of Design Certificate
规划证书编号: (甲级) 自资规甲字23110656
No.A23110656 Class A of Planning Certificate

专业会签 DISCIPLINE CONFIRMATION

| | |
|-------------------|-----|
| 总图 GENERAL LAYOUT | 总图 |
| 建筑 ARCHITECTURE | 建筑 |
| 结构 STRUCTURE | 结构 |
| 给排水 WATER | 给排水 |
| 暖通 HVAC | 暖通 |
| 电气 ELECTRICITY | 电气 |
| 动力 POWER | 动力 |
| 工艺 PROCESS | 工艺 |

建设单位: CLIENT

洛阳现代生物技术研究有限公司

项目名称: PROJECT NAME

洛阳现代生物产业化基地项目

子项名称: SUB-PROJECT NAME

1# 中试实验中心


图名: DRAWING TITLE

| | |
|----------------------------|--|
| 项目负责人 PROJECT DIRECTOR | |
| 审定人 APPROVER | |
| 专业负责人 DISCIPLINE HEAD | |
| 审核人 VERIFIER | |
| 审核人 VERIFIER | |
| 校对 PROOFREADER | |
| 设计人 DESIGNER | |
| 设计人 DESIGNER | |
| 方案设计人 ORIGINAL DESIGNER | |

注册执业章 SEAL OF CERTIFIED DESIGNER

出图章: SEAL OF DRAWING ISSUE

| | | | |
|----------------------|----|---------------|--|
| 设计阶段 DESIGN STAGE | 方案 | 出图日期 DATE | |
| 比例 SCALE | | 版别 EDITION | |
| 图号 DRAWING No. | | | |

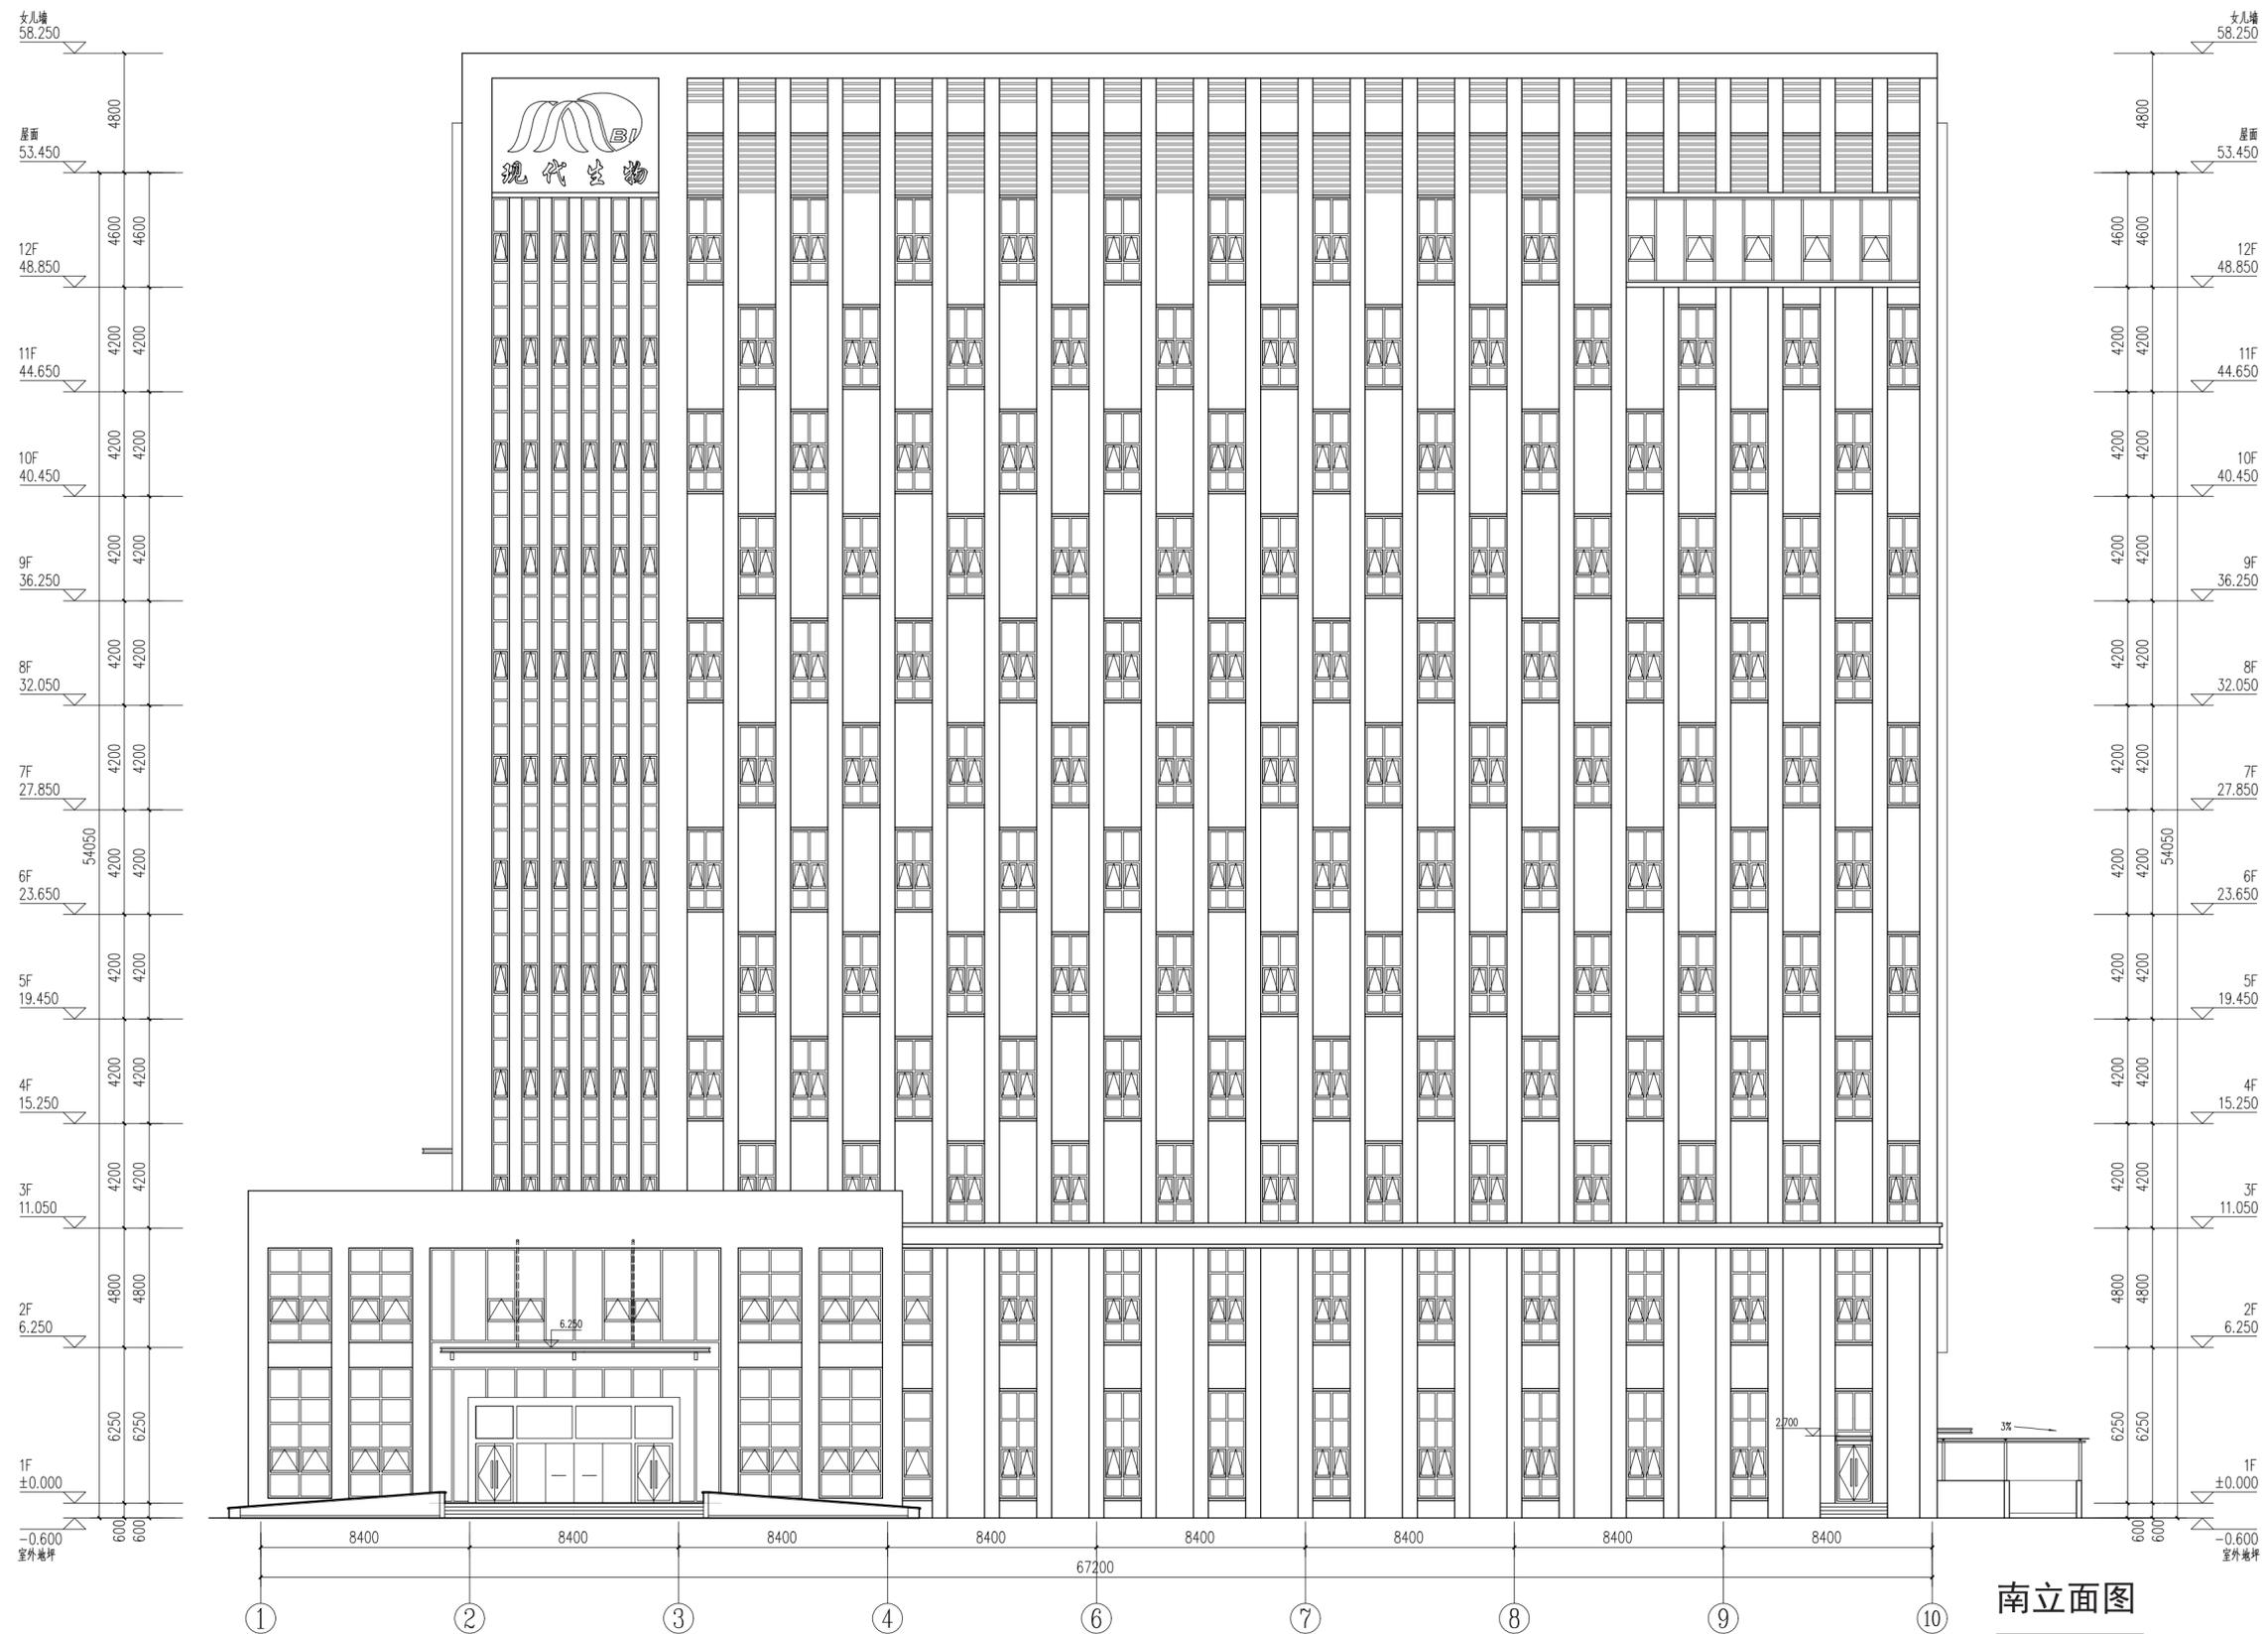

南立面图

设计单位:
DESIGN COMPANY
中机十院国际工程有限公司
SINOMACH TDI INTERNATIONAL ENGINEERING CO., LTD

设计证书编号: (甲级) A111004357
No.A111004357 Class A of Design Certificate
规划证书编号: (甲级) 自资规甲字23110656
No.A23110656 Class A of Planning Certificate

| 专业会签 DISCIPLINE CONFIRMATION | |
|------------------------------|-----|
| 总图 GENERAL LAYOUT | 总图 |
| 建筑 ARCHITECTURE | 建筑 |
| 结构 STRUCTURE | 结构 |
| 给排水 WATER | 给排水 |
| 暖通 HVAC | 暖通 |
| 电气 ELECTRICITY | 电气 |
| 动力 POWER | 动力 |
| 工艺 PROCESS | 工艺 |

建设单位: CLIENT
洛阳现代生物技术研究有限公司

项目名称: PROJECT NAME
洛阳现代生物产业化基地项目

子项目名称: SUB-PROJECT NAME
1# 中试实验中心

图名: DRAWING TITLE

| | |
|----------------------------|--|
| 项目负责人 PROJECT DIRECTOR | |
| 审定人 APPROVER | |
| 专业负责人 DISCIPLINE HEAD | |
| 审核人 VERIFIER | |
| 审核人 VERIFIER | |
| 校对 PROOFREADER | |
| 设计人 DESIGNER | |
| 方案设计人 ORIGINAL DESIGNER | |

注册执业章 SEAL OF CERTIFIED DESIGNER

出图章: SEAL OF DRAWING ISSUE

| 专业 DISCIPLINE | | 专业 | |
|----------------------|----|---------------|--|
| 设计阶段 DESIGN STAGE | 方案 | 出图日期 DATE | |
| 比例 SCALE | | 版别 EDITION | |
| 图号 DRAWING No. | | | |



北立面图

设计单位:
DESIGN COMPANY



设计证书编号:(甲级) A111004357
No.A111004357 Class A of Design Certificate
规划证书编号:(甲级) 自资规甲字23110656
No.A23110656 Class A of Planning Certificate

专业会签 DISCIPLINE CONFIRMATION

| | | |
|-------------------|-----|--|
| 总图 GENERAL LAYOUT | 总图 | |
| 建筑 ARCHITECTURE | 建筑 | |
| 结构 STRUCTURE | 结构 | |
| 给排水 WATER | 给排水 | |
| 暖通 HVAC | 暖通 | |
| 电气 ELECTRICITY | 电气 | |
| 动力 POWER | 动力 | |
| 工艺 PROCESS | 工艺 | |

建设单位: CLIENT

洛阳现代生物技术研究有限公司

项目名称: PROJECT NAME

洛阳现代生物产业化基地项目

子项名称: SUB-PROJECT NAME

1# 中试实验中心

图名: DRAWING TITLE

项目负责人

PROJECT DIRECTOR

审定人

APPROVER

专业负责人

DISCIPLINE HEAD

审核人

VERIFIER

审核人

VERIFIER

校对

PROOFREADER

设计人

DESIGNER

方案设计人

ORIGINAL DESIGNER

注册执业章 SEAL OF CERTIFIED DESIGNER

出图章: SEAL OF DRAWING ISSUE

专业
DISCIPLINE

设计阶段

DESIGN STAGE

比例

SCALE

图号

DRAWING No.

专业


方案

出图日期


DATE

版别


EDITION

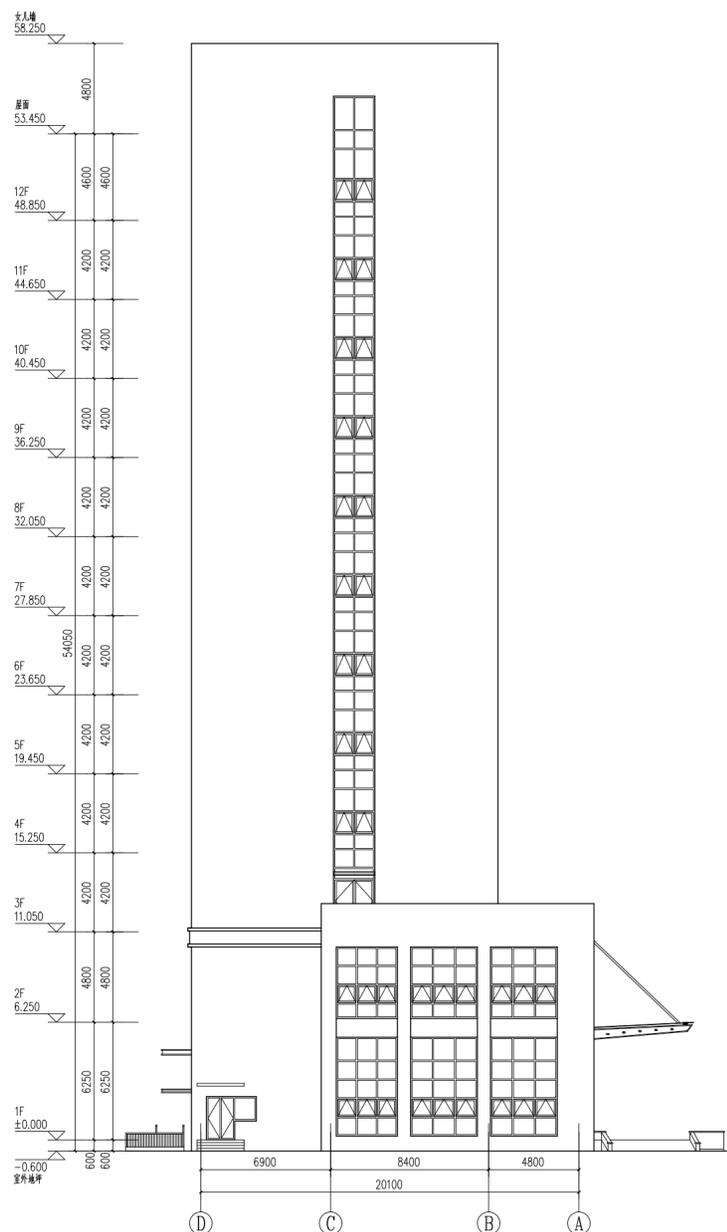

西立面图

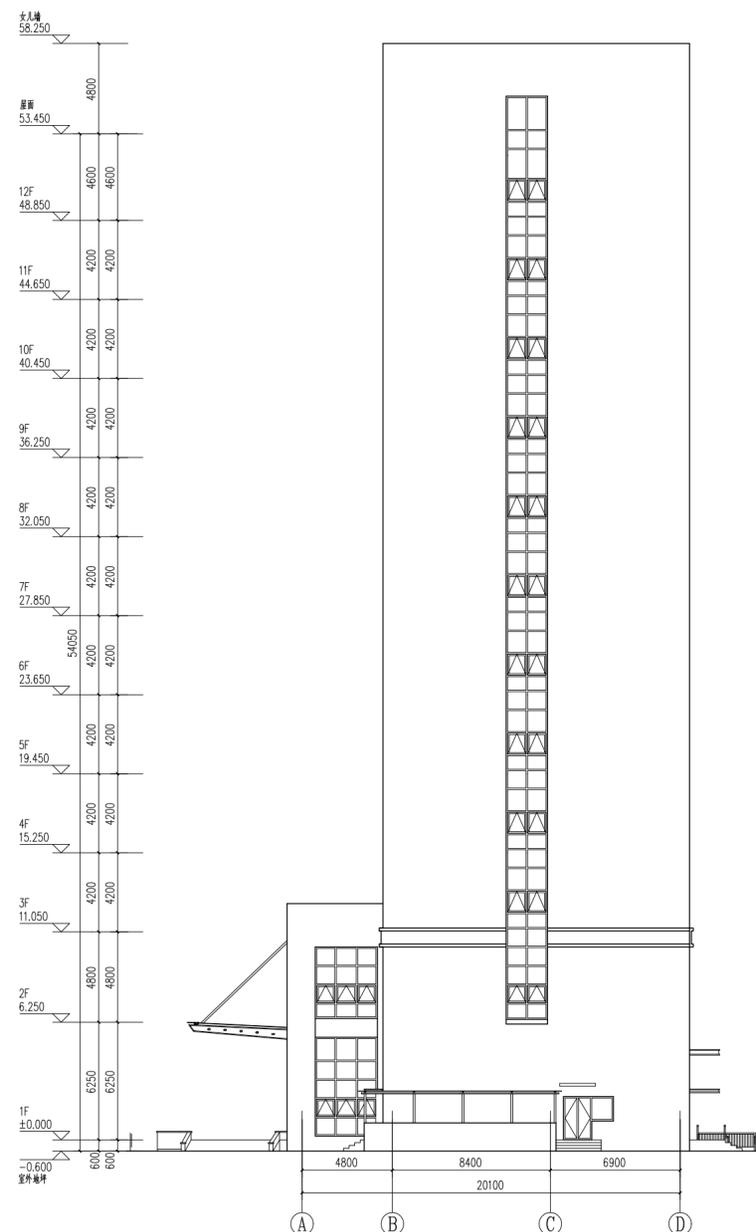

东立面图

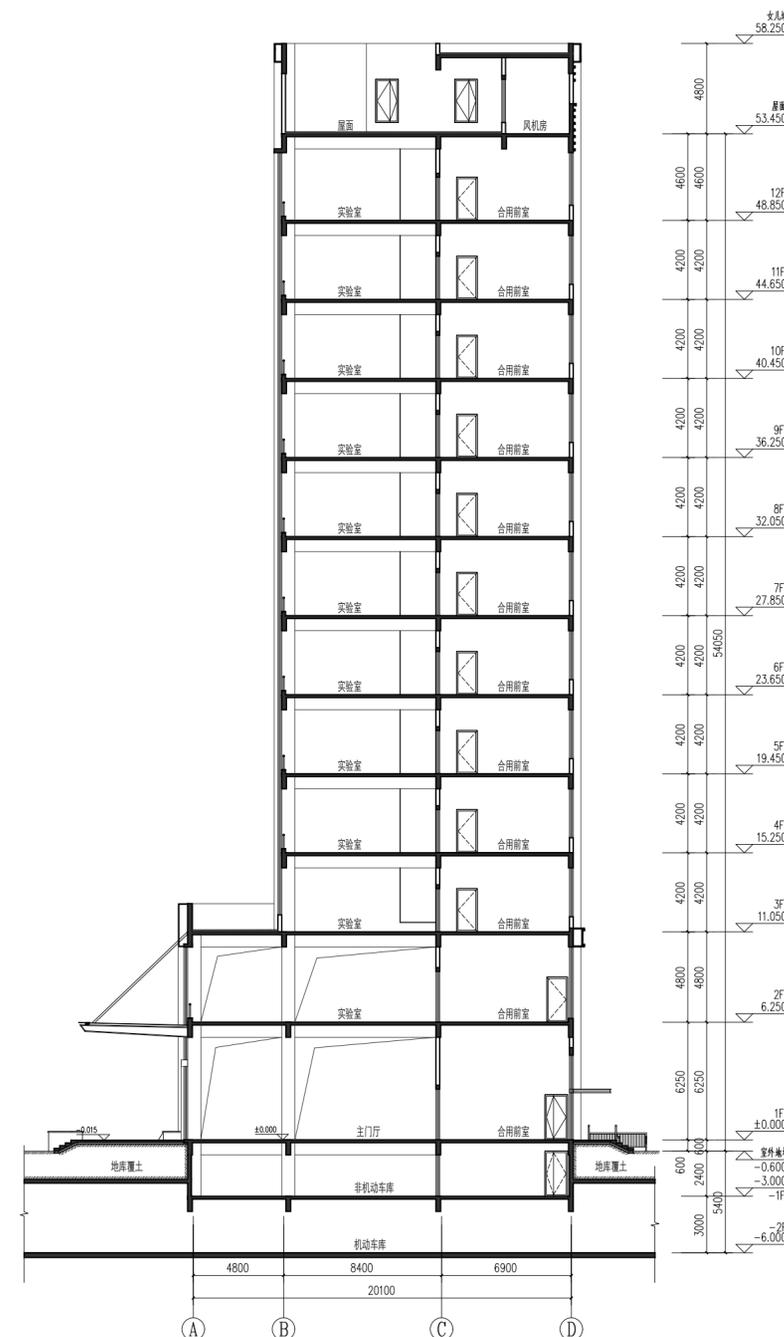

剖面图