

设计单位:  
DESIGN COMPANY



设计证书编号: (甲级) A111004357  
No.A111004357 Class A of Design Certificate  
规划证书编号: (甲级) 自资规甲字23110656  
No.A23110656 Class A of Planning Certificate

专业会签 DISCIPLINE CONFIRMATION

总图 GENERAL LAYOUT	总图
建筑 ARCHITECTURE	建筑
结构 STRUCTURE	结构
给排水 WATER	给排水
暖通 HVAC	暖通
电气 ELECTRICITY	电气
动力 POWER	动力
工艺 PROCESS	工艺

建设单位: CLIENT

洛阳现代生物技术研究有限公司

项目名称: PROJECT NAME

洛阳现代生物产业化基地项目

子项名称: SUB-PROJECT NAME

1# / 2# 人才公寓

图名: DRAWING TITLE

项目负责人  
PROJECT DIRECTOR

审定人  
APPROVER

专业负责人  
DISCIPLINE HEAD

审核人  
VERIFIER

审核人  
VERIFIER

校对  
PROOFREADER

设计人  
DESIGNER

设计人  
DESIGNER

方案设计人  
ORIGINAL DESIGNER

注册执业章 SEAL OF CERTIFIED DESIGNER

出图章: SEAL OF DRAWING ISSUE

专业 DISCIPLINE

设计阶段 DESIGN STAGE


比例 SCALE

图号 DRAWING No.

方案

出图日期 DATE

版别 EDITION

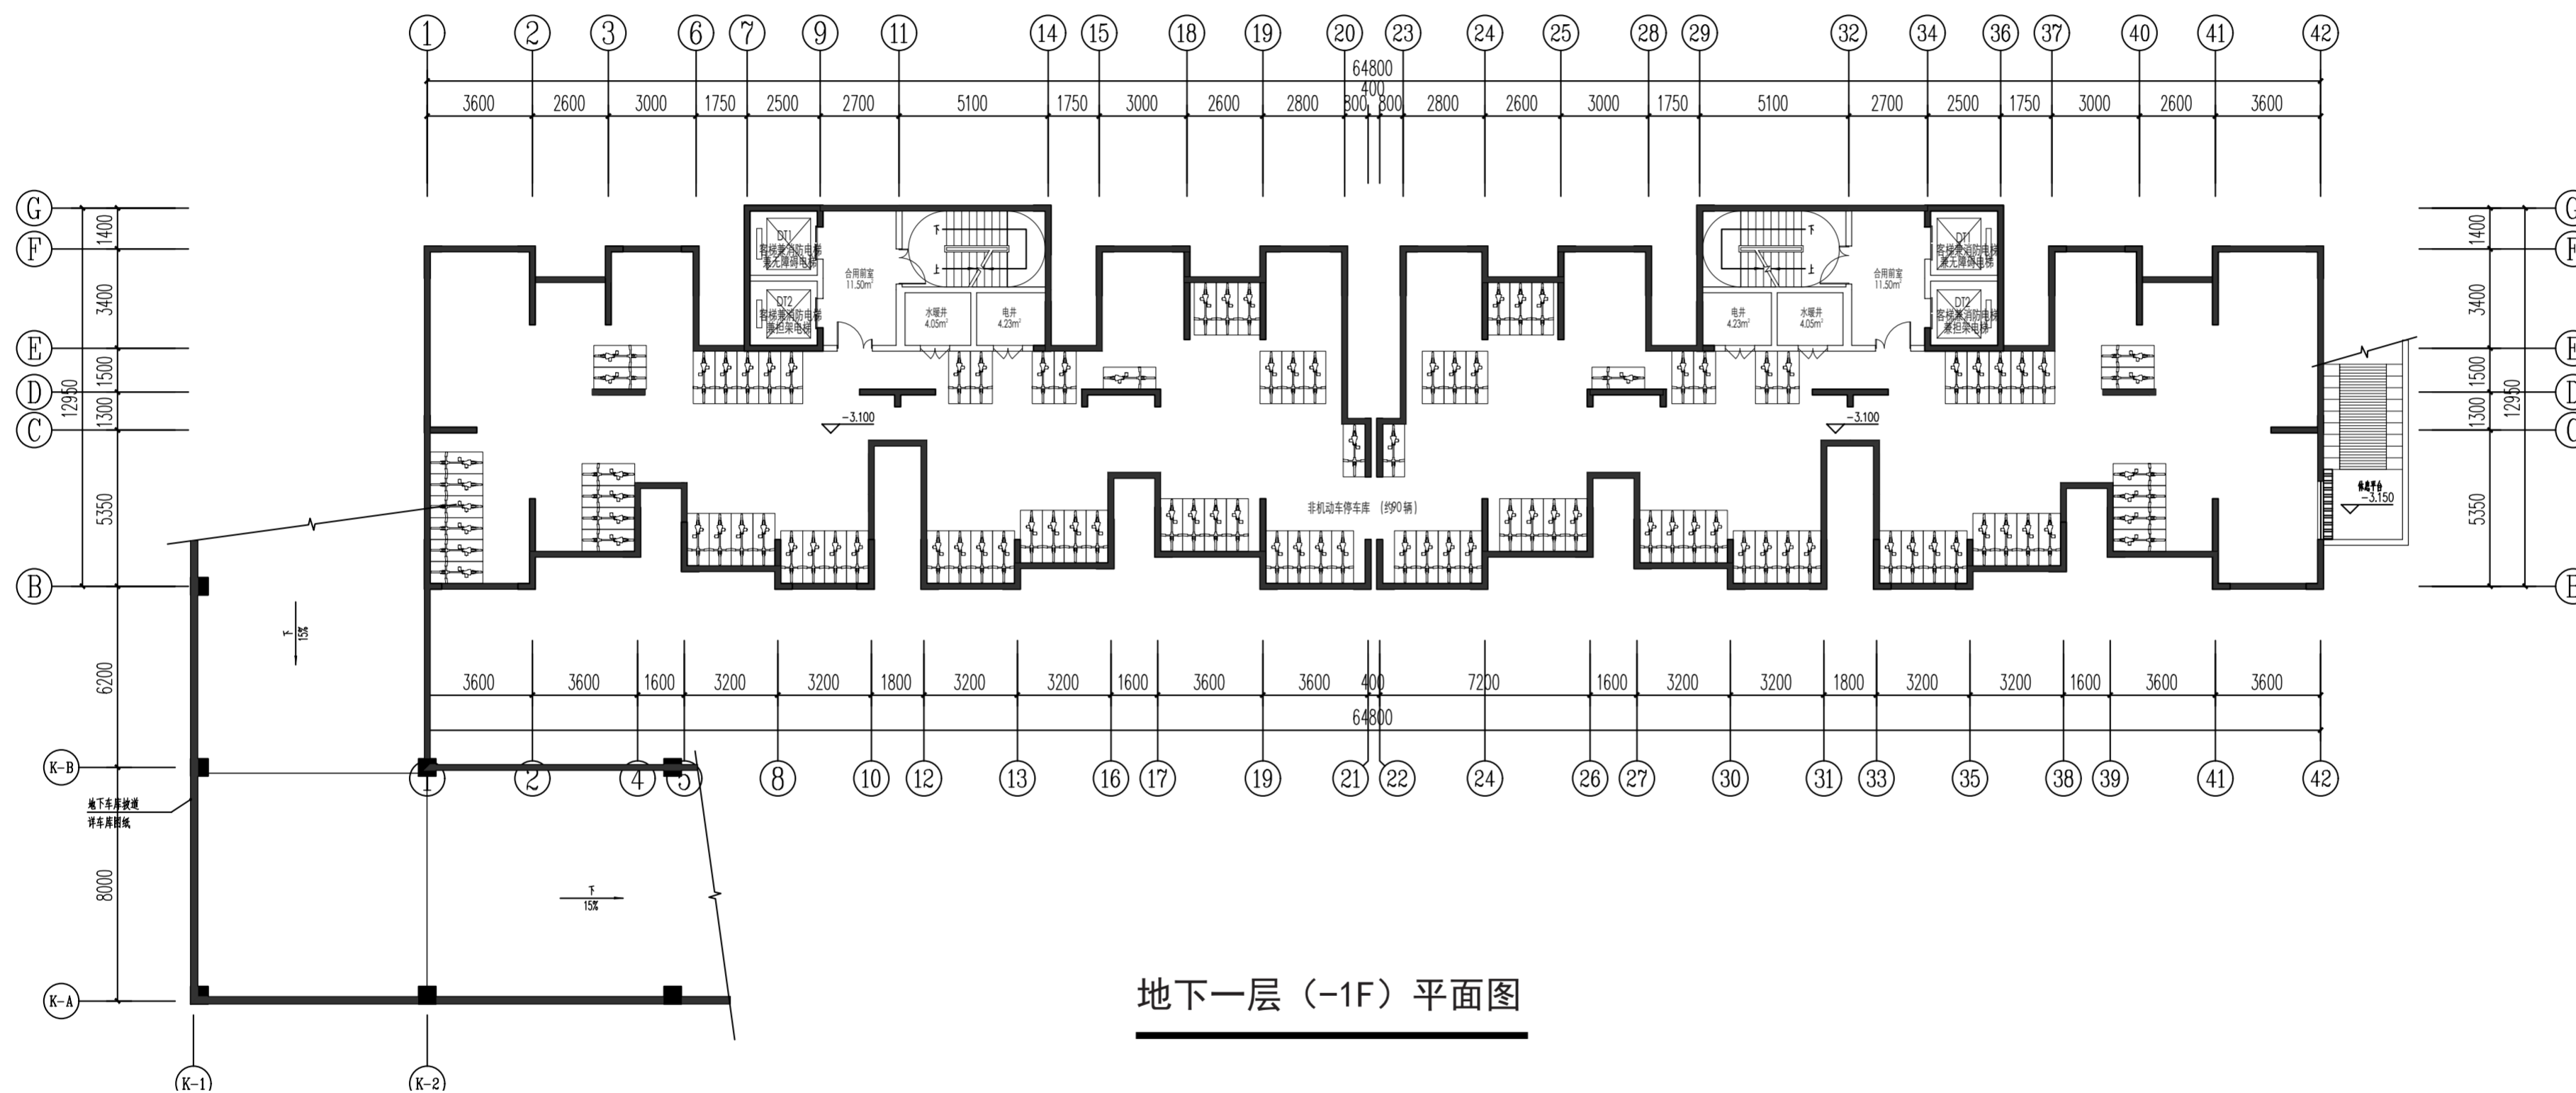

地下一层 (-1F) 平面图

设计单位:  
DESIGN COMPANY



设计证书编号: (甲级) A111004357  
No.A111004357 Class A of Design Certificate  
规划证书编号: (甲级) 自资规甲字23110656  
No.A23110656 Class A of Planning Certificate

专业会签 DISCIPLINE CONFIRMATION

总图 GENERAL LAYOUT	总图
建筑 ARCHITECTURE	建筑
结构 STRUCTURE	结构
给排水 WATER	给排水
暖通 HVAC	暖通
电气 ELECTRICITY	电气
动力 POWER	动力
工艺 PROCESS	工艺

建设单位: CLIENT

洛阳现代生物技术有限公司

项目名称: PROJECT NAME

洛阳现代生物产业化基地项目

子项名称: SUB-PROJECT NAME

1#/2# 人才公寓


图名: DRAWING TITLE

项目负责人 PROJECT DIRECTOR	
审定人 APPROVER	
专业负责人 DISCIPLINE HEAD	
审核人 VERIFIER	
审核人 VERIFIER	
校对 PROOFREADER	
设计人 DESIGNER	
设计人 DESIGNER	
方案设计人 ORIGINAL DESIGNER	

注册执业章 SEAL OF CERTIFIED DESIGNER

出图章: SEAL OF DRAWING ISSUE

设计阶段 DESIGN STAGE	方案	出图日期 DATE	
比例 SCALE		版别 EDITION	
图号 DRAWING No.			

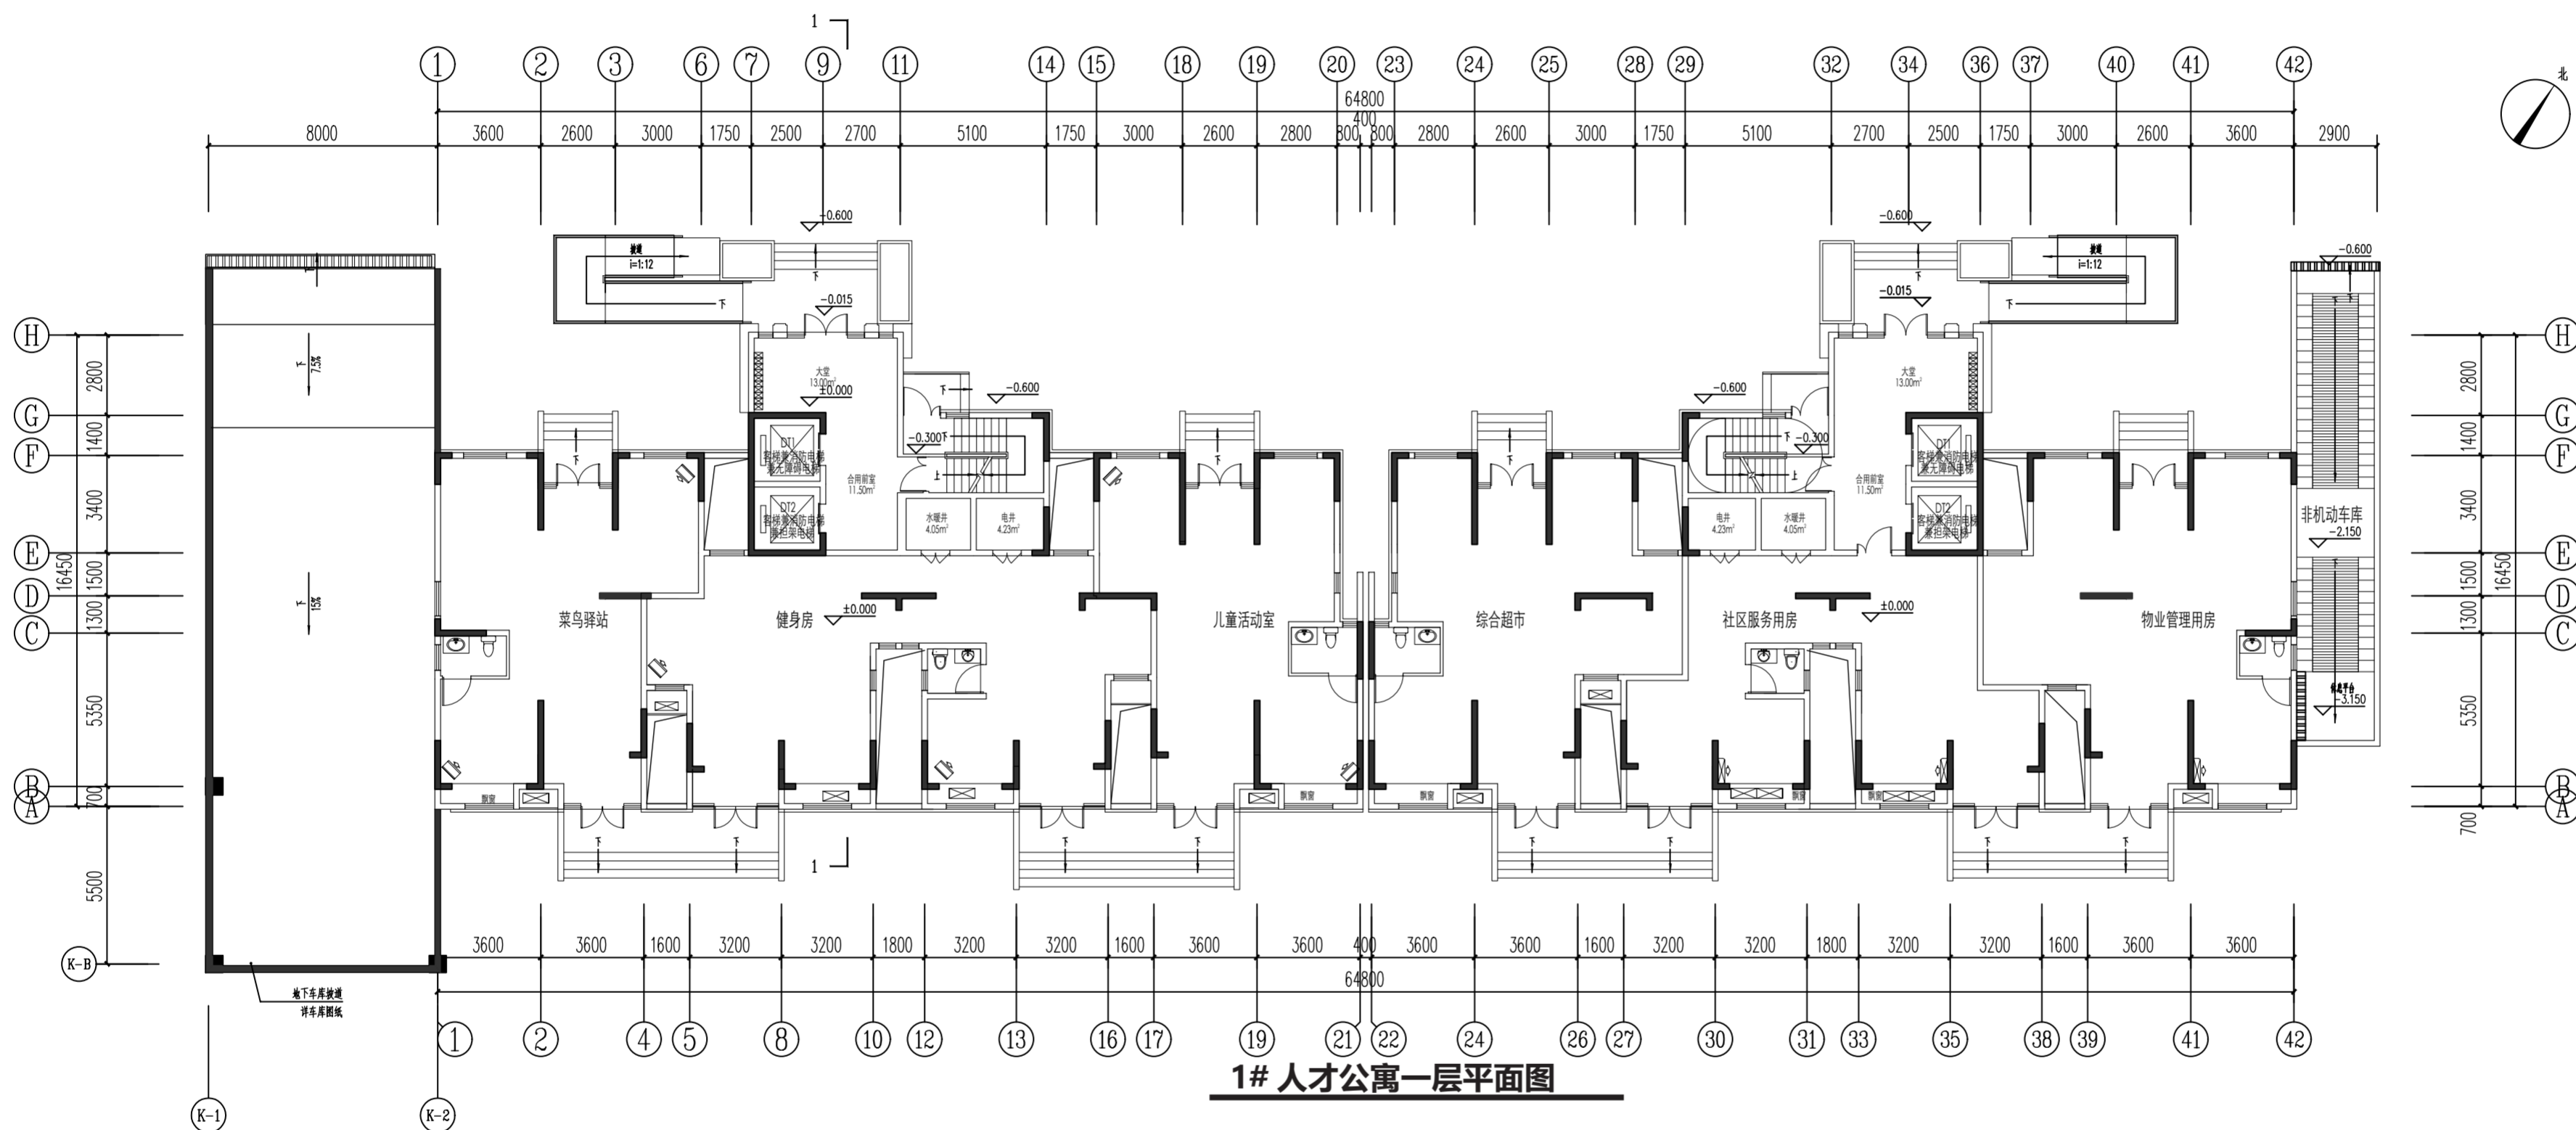

1# 人才公寓一层平面图

设计单位:  
DESIGN COMPANY



设计证书编号: (甲级) A111004357  
No.A111004357 Class A of Design Certificate  
规划证书编号: (甲级) 自资规甲字23110656  
No.A23110656 Class A of Planning Certificate

专业会签 DISCIPLINE CONFIRMATION

总图 GENERAL LAYOUT	总图
建筑 ARCHITECTURE	建筑
结构 STRUCTURE	结构
给排水 WATER	给排水
暖通 HVAC	暖通
电气 ELECTRICITY	电气
动力 POWER	动力
工艺 PROCESS	工艺

建设单位: CLIENT

洛阳现代生物技术研究院有限公司

项目名称: PROJECT NAME

洛阳现代生物产业化基地项目

子项目名称: SUB-PROJECT NAME


1#/2# 人才公寓

图名: DRAWING TITLE

项目负责人 PROJECT DIRECTOR	
审定人 APPROVER	
专业负责人 DISCIPLINE HEAD	
审核人 VERIFIER	
审核人 VERIFIER	
校对 PROOFREADER	
设计人 DESIGNER	
方案设计师 ORIGINAL DESIGNER	
注册执业章 SEAL OF CERTIFIED DESIGNER	

出图章: SEAL OF DRAWING ISSUE

专业 DISCIPLINE		专业	
设计阶段 DESIGN STAGE	方案	出图日期 DATE	
比例 SCALE		版别 EDITION	
图号 DRAWING No.			

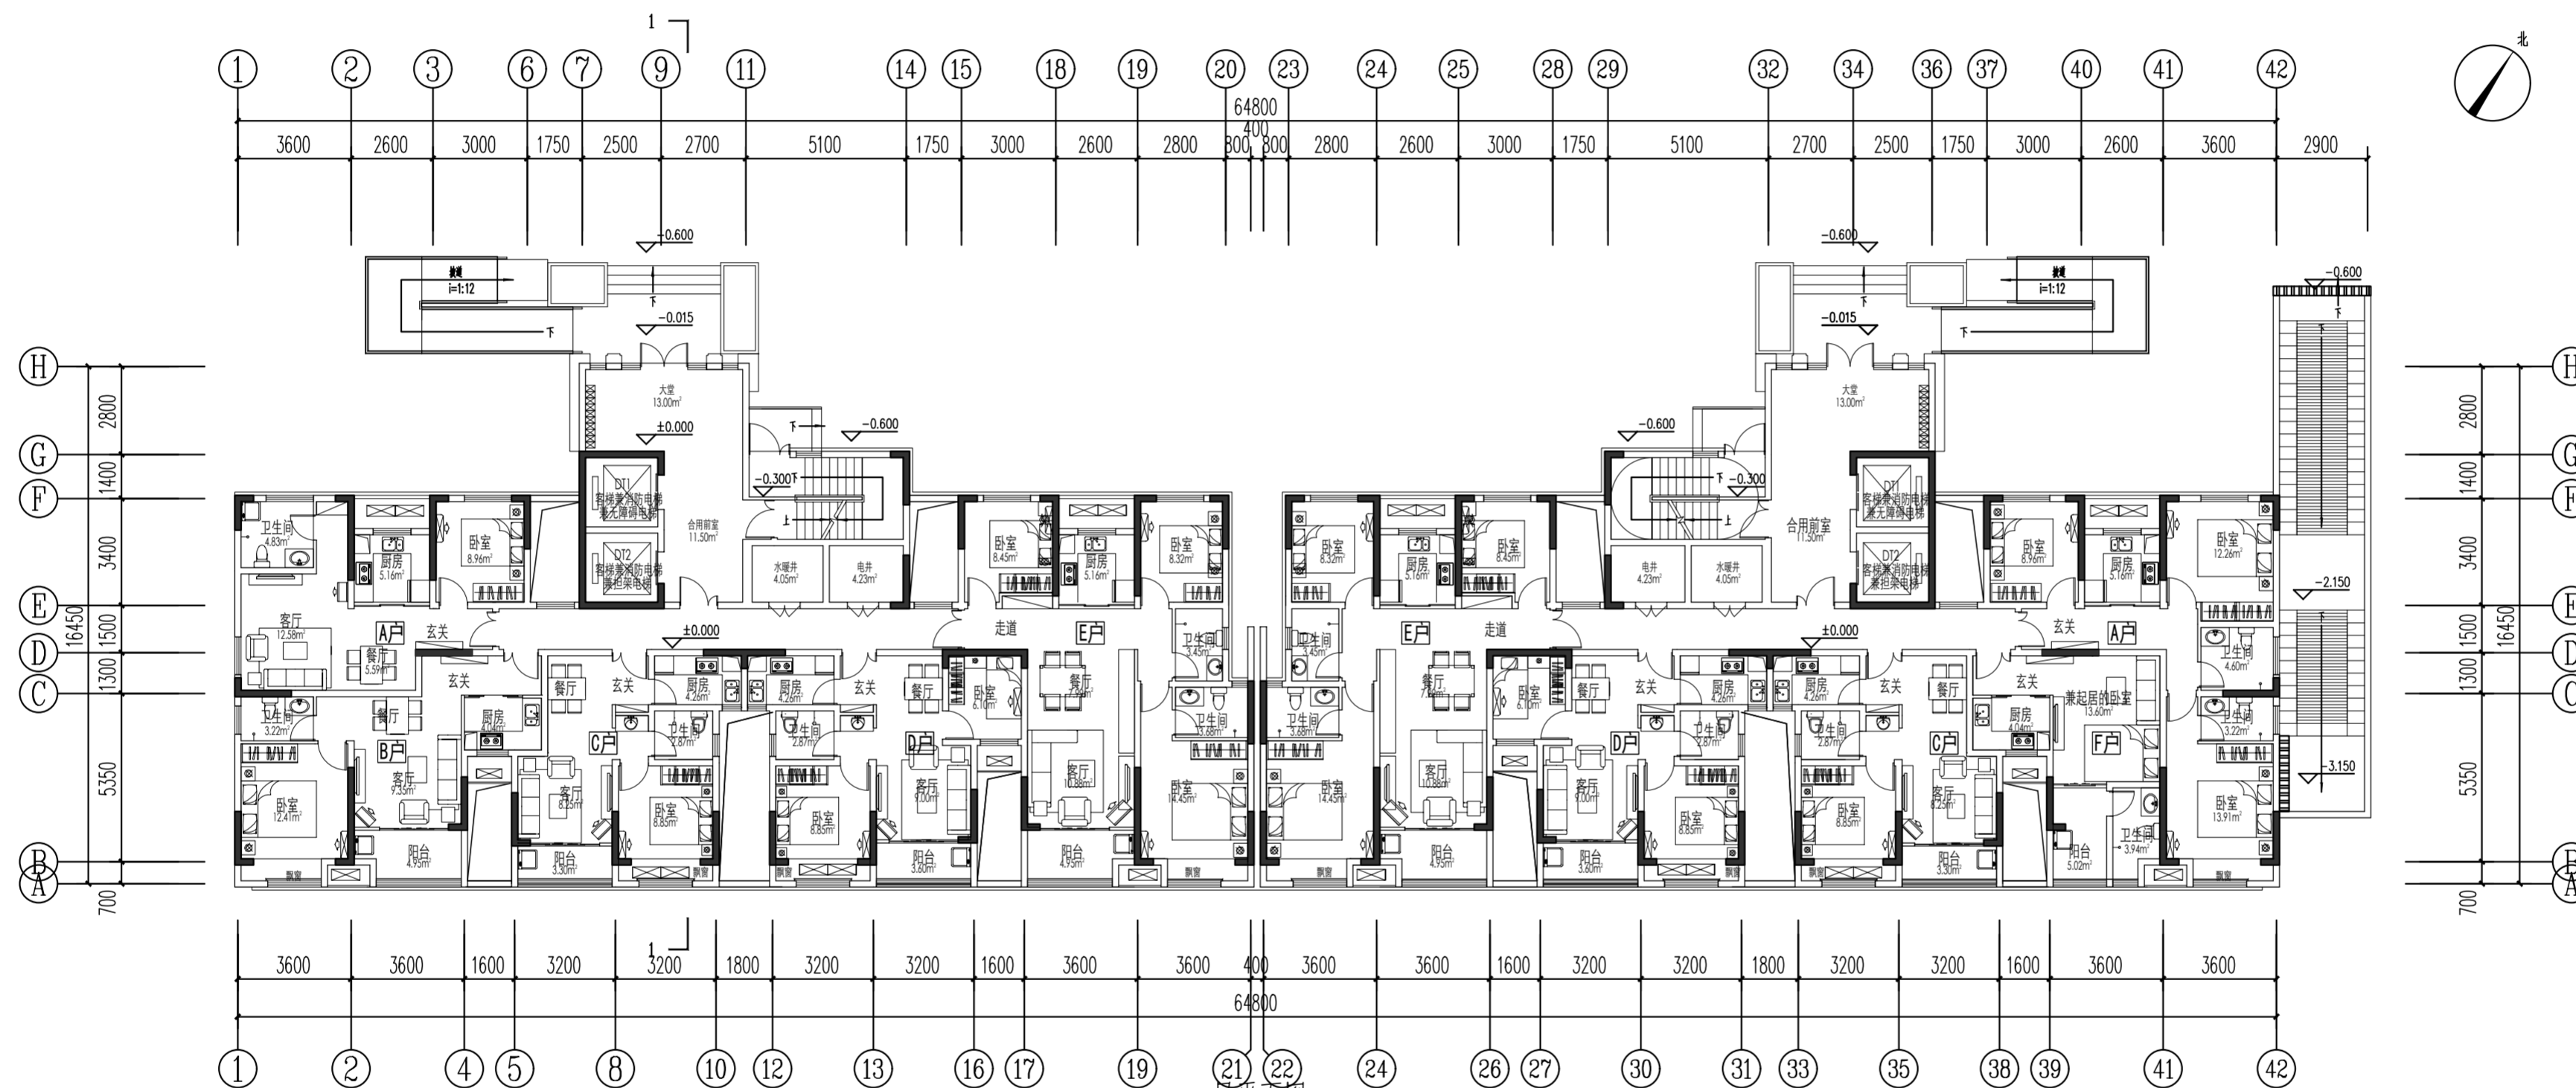

2# 人才公寓一层平面图

设计单位:  
DESIGN COMPANY



设计证书编号: (甲级) A111004357  
No.A111004357 Class A of Design Certificate  
规划证书编号: (甲级) 自资规甲字23110656  
No.A23110656 Class A of Planning Certificate

专业会签 DISCIPLINE CONFIRMATION

总图 GENERAL LAYOUT	总图	
建筑 ARCHITECTURE	建筑	
结构 STRUCTURE	结构	
给排水 WATER	给排水	
暖通 HVAC	暖通	
电气 ELECTRICITY	电气	
动力 POWER	动力	
工艺 PROCESS	工艺	

建设单位: CLIENT

洛阳现代生物技术研究院有限公司

项目名称: PROJECT NAME

洛阳现代生物产业化基地项目

子项目名称: SUB-PROJECT NAME

1# / 2# 人才公寓

图名: DRAWING TITLE

项目负责人  
PROJECT DIRECTOR

审定人  
APPROVER

专业负责人  
DISCIPLINE HEAD

审核人  
VERIFIER

审核人  
VERIFIER

校对  
PROOFREADER

设计人  
DESIGNER

设计人  
DESIGNER

方案设计人  
ORIGINAL DESIGNER

注册执业章 SEAL OF CERTIFIED DESIGNER

出图章: SEAL OF DRAWING ISSUE

专业 DISCIPLINE

设计阶段 DESIGN STAGE


比例 SCALE

图号 DRAWING No.

方案

出图日期 DATE

版别 EDITION

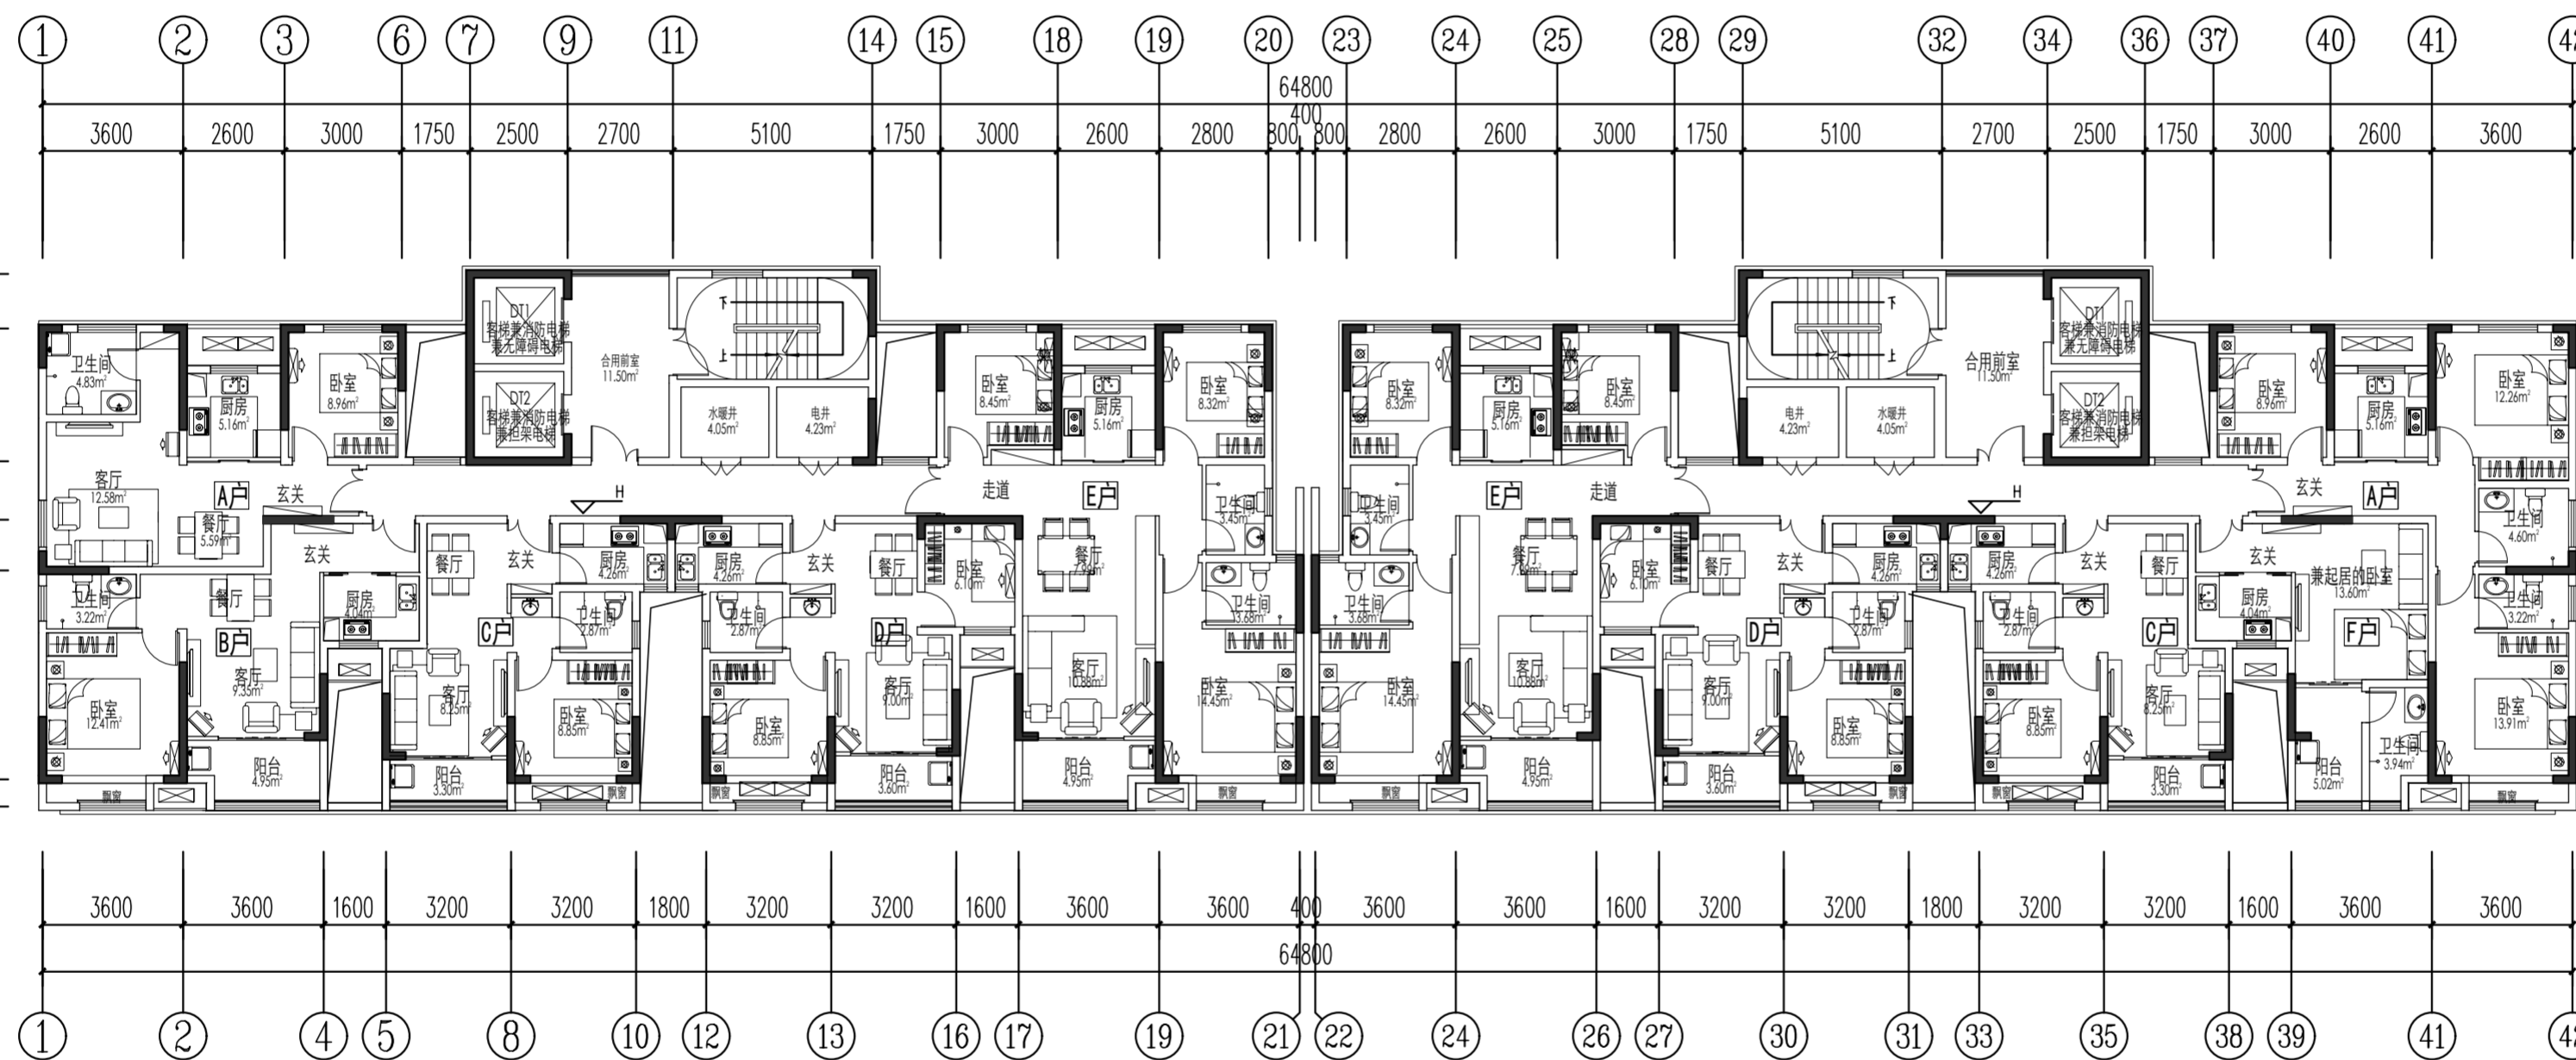

标准层平面图

设计单位: DESIGN COMPANY



设计证书编号: (甲级) A111004357  
No.A111004357 Class A of Design Certificate  
规划证书编号: (甲级) 自资规甲字23110656  
No.A23110656 Class A of Planning Certificate

专业会签 DISCIPLINE CONFIRMATION

总图 GENERAL LAYOUT	总图
建筑 ARCHITECTURE	建筑
结构 STRUCTURE	结构
给排水 WATER	给排水
暖通 HVAC	暖通
电气 ELECTRICITY	电气
动力 POWER	动力
工艺 PROCESS	工艺

建设单位: CLIENT

洛阳现代生物技术有限公司

项目名称: PROJECT NAME

洛阳现代生物产业化基地项目

子项目名称: SUB-PROJECT NAME

1#/2# 人才公寓


图名: DRAWING TITLE

项目负责人 PROJECT DIRECTOR	
审定人 APPROVER	
专业负责人 DISCIPLINE HEAD	
审核人 VERIFIER	
审核人 VERIFIER	
校对人 PROOFREADER	
设计人 DESIGNER	
设计人 DESIGNER	
方案设计人 ORIGINAL DESIGNER	


注册执业章 SEAL OF CERTIFIED DESIGNER

出图章: SEAL OF DRAWING ISSUE

专业 DISCIPLINE		专业	
设计阶段 DESIGN STAGE	方案	出图日期 DATE	
比例 SCALE		版别 EDITION	
图号 DRAWING No.			

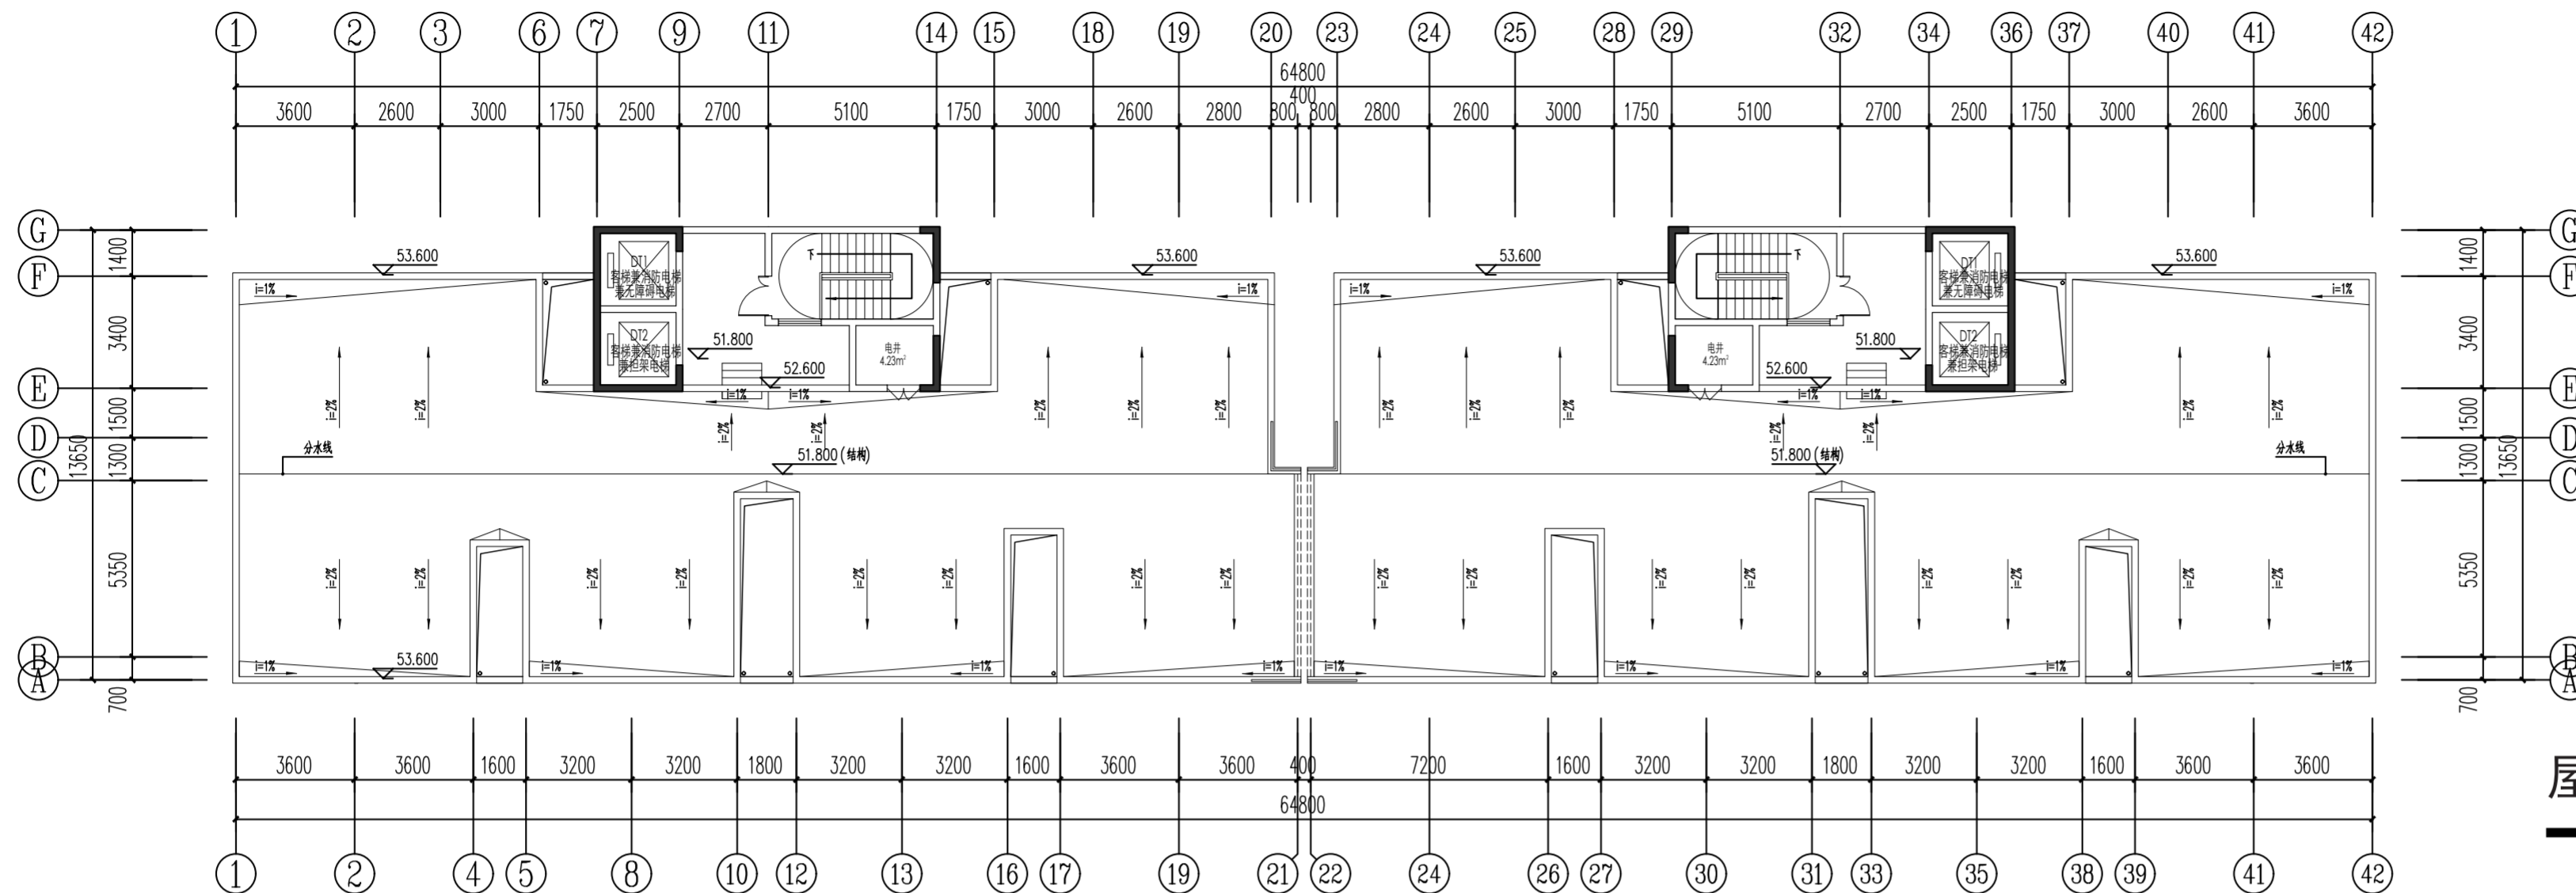

屋顶平面图

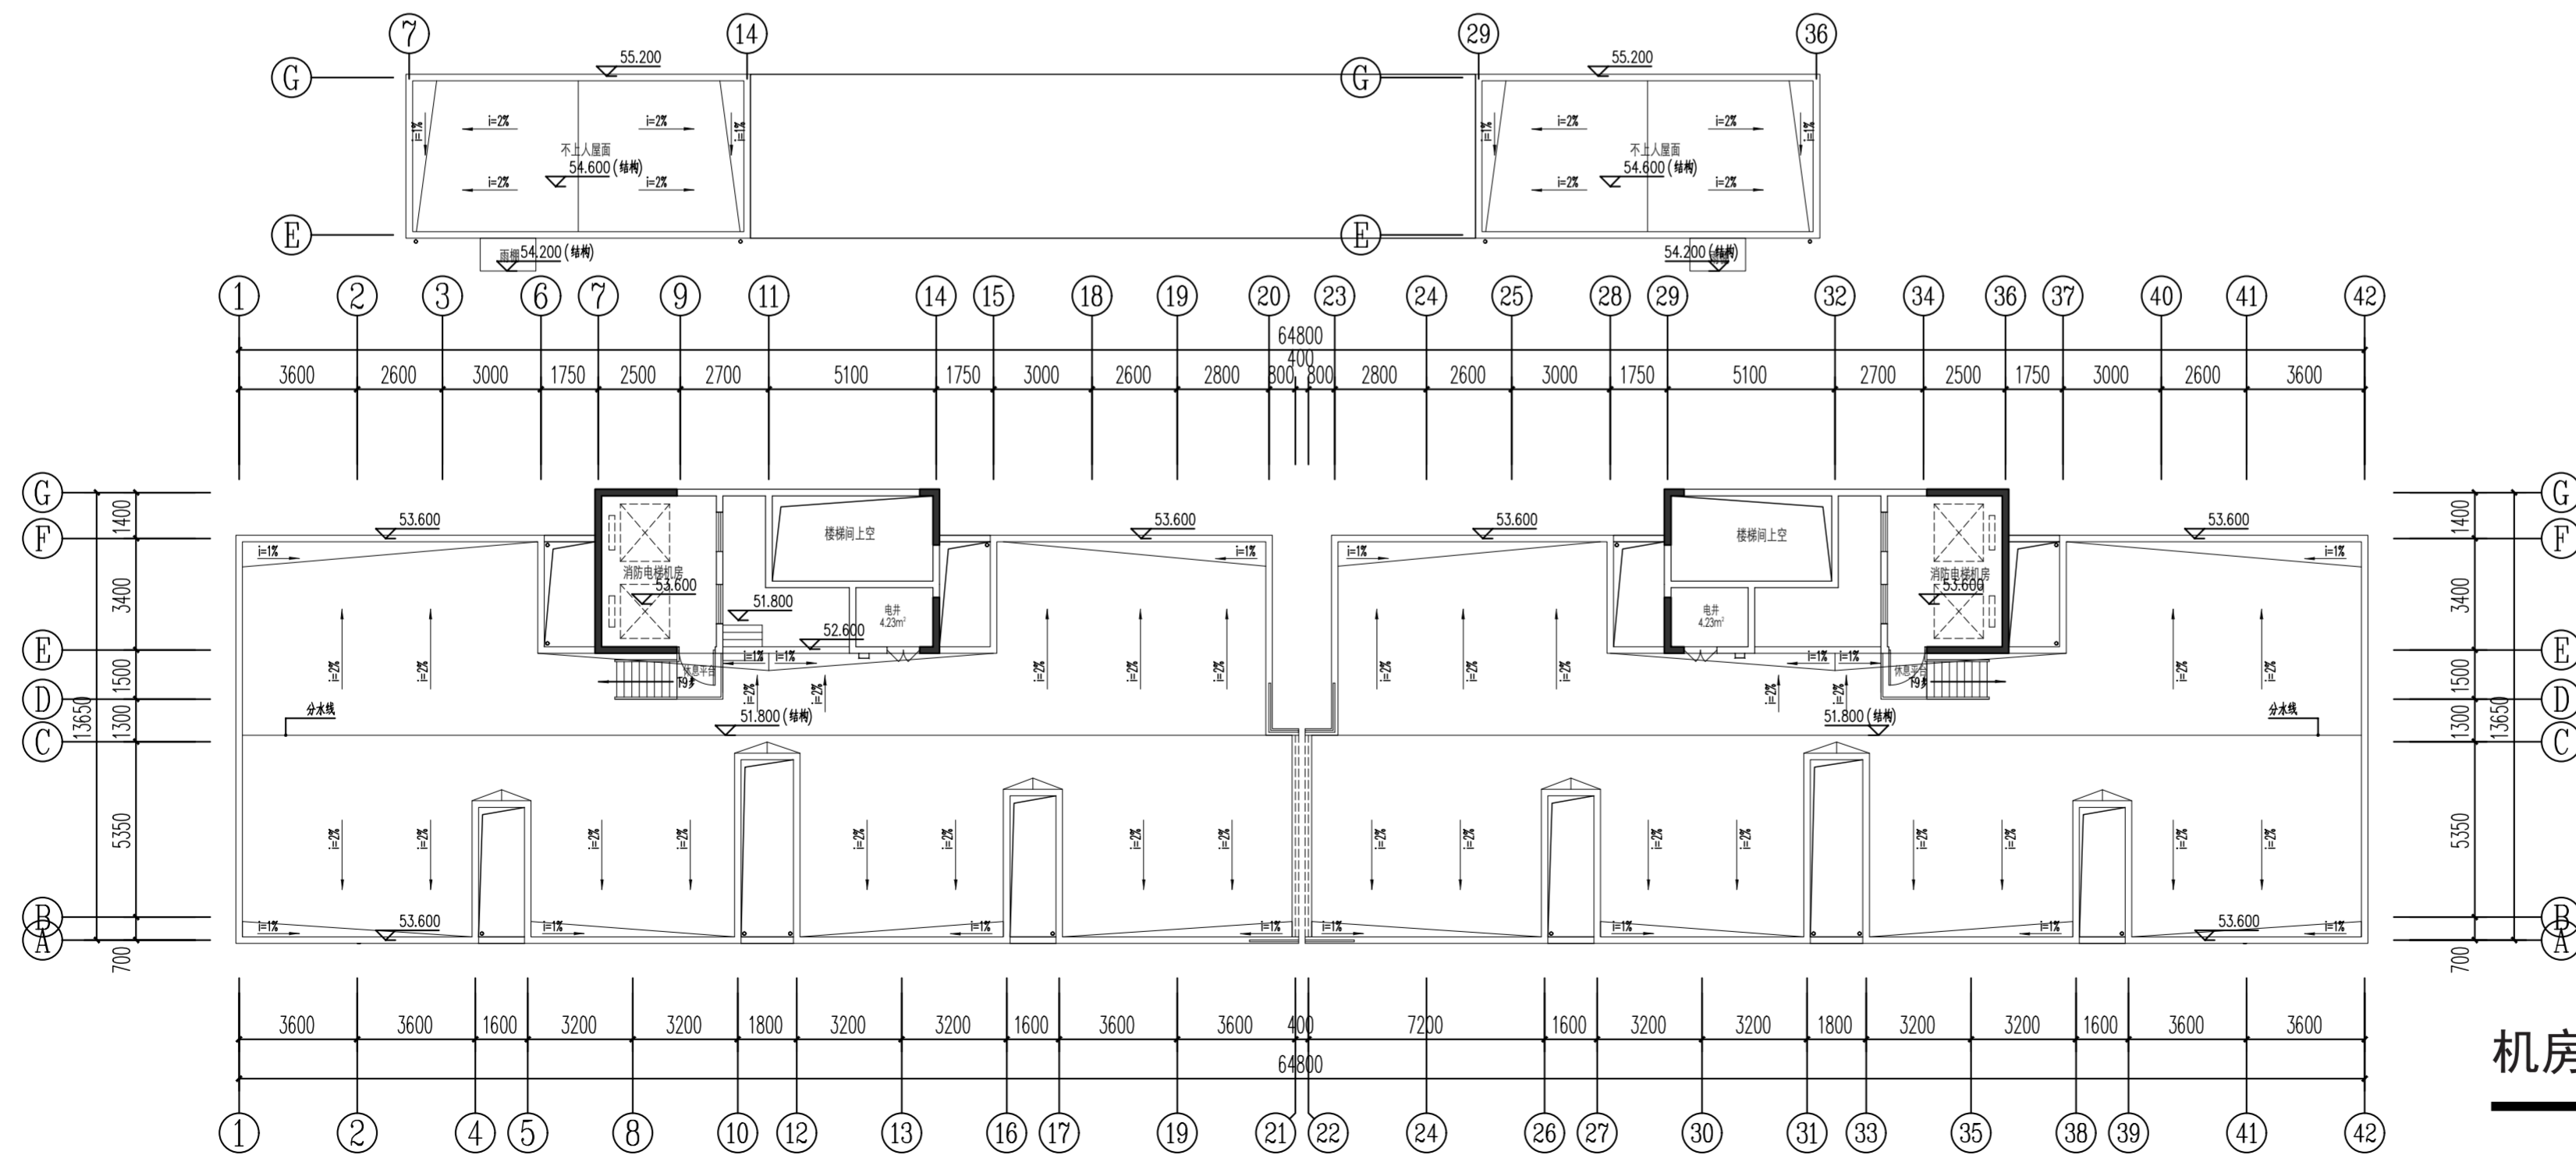

机房平面图

设计单位:  
DESIGN COMPANY



设计证书编号: (甲级) A111004357  
No.A111004357 Class A of Design Certificate  
规划证书编号: (甲级) 自资规甲字23110656  
No.A23110656 Class A of Planning Certificate

专业会签 DISCIPLINE CONFIRMATION	
总图 GENERAL LAYOUT	总图
建筑 ARCHITECTURE	建筑
结构 STRUCTURE	结构
给排水 WATER	给排水
暖通 HVAC	暖通
电气 ELECTRICITY	电气
动力 POWER	动力
工艺 PROCESS	工艺

建设单位: CLIENT  
洛阳现代生物技术研究有限公司

项目名称: PROJECT NAME  
洛阳现代生物产业化基地项目

子项目名称: SUB-PROJECT NAME  
1#/2# 人才公寓

图名: DRAWING TITLE

项目负责人 PROJECT DIRECTOR		
审定人 APPROVER		
专业负责人 DISCIPLINE HEAD		
审核人 VERIFIER		
审核人 VERIFIER		
校对 PROOFREADER		
设计人 DESIGNER		
设计人 DESIGNER		
方案设计人 ORIGINAL DESIGNER		

注册执业章 SEAL OF CERTIFIED DESIGNER

出图章: SEAL OF DRAWING ISSUE

专业 DISCIPLINE		专业	
设计阶段 DESIGN STAGE	方案	出图日期 DATE	
比例 SCALE		版别 EDITION	
图号 DRAWING No.			



南立面图

57.200  
56.600  
女儿墙 53.600  
屋面 51.800  
17F 48.500  
16F 45.500  
15F 42.500  
14F 39.500  
13F 36.500  
12F 33.500  
11F 30.500  
10F 27.500  
9F 24.500  
8F 21.500  
7F 18.500  
6F 15.500  
5F 12.500  
4F 9.500  
3F 6.500  
2F 3.500  
1F ±0.000  
-0.600



57.200  
56.600  
女儿墙 53.600  
屋面 51.800  
17F 48.500  
16F 45.500  
15F 42.500  
14F 39.500  
13F 36.500  
12F 33.500  
11F 30.500  
10F 27.500  
9F 24.500  
8F 21.500  
7F 18.500  
6F 15.500  
5F 12.500  
4F 9.500  
3F 6.500  
2F 3.500  
1F ±0.000  
-0.600

2900 3600 3600 1600 3200 3200 1800 3200 3200 1600 3600 3600 400 3600 3600 1600 3200 3200 1800 3200 3200 1600 3600 3600  
42 41 39 38 35 33 31 30 27 26 24 22 21 19 17 16 13 12 10 8 5 4 2 1

北立面图

设计单位:  
DESIGN COMPANY  
**中机十院国际工程有限公司**  
SINOMACH TDI INTERNATIONAL ENGINEERING CO., LTD  
设计证书编号: (甲级) A111004357  
No.A111004357 Class A of Design Certificate  
规划证书编号: (甲级) 自资规甲字23110656  
No.A23110656 Class A of Planning Certificate

专业会签 DISCIPLINE CONFIRMATION	
总图 GENERAL LAYOUT	总图
建筑 ARCHITECTURE	建筑
结构 STRUCTURE	结构
给排水 WATER	给排水
暖通 HVAC	暖通
电气 ELECTRICITY	电气
动力 POWER	动力
工艺 PROCESS	工艺

建设单位: CLIENT  
洛阳现代生物技术研究有限公司

项目名称: PROJECT NAME  
洛阳现代生物产业化基地项目  
子项目名称: SUB-PROJECT NAME  
1#/2# 人才公寓

图名: DRAWING TITLE	
项目负责人 PROJECT DIRECTOR	
审定人 APPROVER	
专业负责人 DISCIPLINE HEAD	
审核人 VERIFIER	
审核人 VERIFIER	
校对 PROOFREADER	
设计人 DESIGNER	
设计人 DESIGNER	
方案设计人 ORIGINAL DESIGNER	

注册执业章 SEAL OF CERTIFIED DESIGNER

出图章: SEAL OF DRAWING ISSUE

专业 DISCIPLINE		专业	
设计阶段 DESIGN STAGE	方案	出图日期 DATE	
比例 SCALE		版别 EDITION	
图号 DRAWING No.			

设计单位:  
DESIGN COMPANY



设计证书编号: (甲级) A111004357  
No.A111004357 Class A of Design Certificate  
规划证书编号: (甲级) 自资规甲字23110656  
No.A23110656 Class A of Planning Certificate

专业会签 DISCIPLINE CONFIRMATION

总图 GENERAL LAYOUT	总图	
建筑 ARCHITECTURE	建筑	
结构 STRUCTURE	结构	
给排水 WATER	给排水	
暖通 HVAC	暖通	
电气 ELECTRICITY	电气	
动力 POWER	动力	
工艺 PROCESS	工艺	

建设单位: CLIENT

洛阳现代生物技术研究有限公司

项目名称: PROJECT NAME

洛阳现代生物产业化基地项目

子项目名称: SUB-PROJECT NAME

1#/2# 人才公寓

图名: DRAWING TITLE

项目负责人 PROJECT DIRECTOR	
审定人 APPROVER	
专业负责人 DISCIPLINE HEAD	
审核人 VERIFIER	
审核人 VERIFIER	
校对人 PROOFREADER	
设计人 DESIGNER	
设计人 DESIGNER	
方案设计师 ORIGINAL DESIGNER	

注册执业章 SEAL OF CERTIFIED DESIGNER

出图章: SEAL OF DRAWING ISSUE

设计阶段 DESIGN STAGE	方案	出图日期 DATE	
比例 SCALE		版别 EDITION	
图号 DRAWING No.			

