

一层平面图

设计单位:  
DESIGN COMPANY  
**中机十院国际工程有限公司**  
SINOMACH TDI INTERNATIONAL ENGINEERING CO., LTD  
设计证书编号: (甲级) A111004357  
No.A111004357 Class A of Design Certificate  
规划证书编号: (甲级) 自资规甲字23110656  
No.A23110656 Class A of Planning Certificate

专业会签 DISCIPLINE CONFIRMATION	
总图 GENERAL LAYOUT	总图
建筑 ARCHITECTURE	建筑
结构 STRUCTURE	结构
给排水 WATER	给排水
暖通 HVAC	暖通
电气 ELECTRICITY	电气
动力 POWER	动力
工艺 PROCESS	工艺

建设单位: CLIENT  
洛阳现代生物技术有限公司

项目名称: PROJECT NAME  
洛阳现代生物产业化基地项目

子项名称: SUB-PROJECT NAME  
6# 研发中试厂房


图名: DRAWING TITLE

项目负责人 PROJECT DIRECTOR		
审定人 APPROVER		
专业负责人 DISCIPLINE HEAD		
审核人 VERIFIER		
审核人 VERIFIER		
校对 PROOFREADER		
设计人 DESIGNER		
设计人 DESIGNER		
方案设计人 ORIGINAL DESIGNER		

注册执业章 SEAL OF CERTIFIED DESIGNER

出图章: SEAL OF DRAWING ISSUE

专业 DISCIPLINE		专业	
设计阶段 DESIGN STAGE	方案	出图日期 DATE	
比例 SCALE		版别 EDITION	
图号 DRAWING No.			

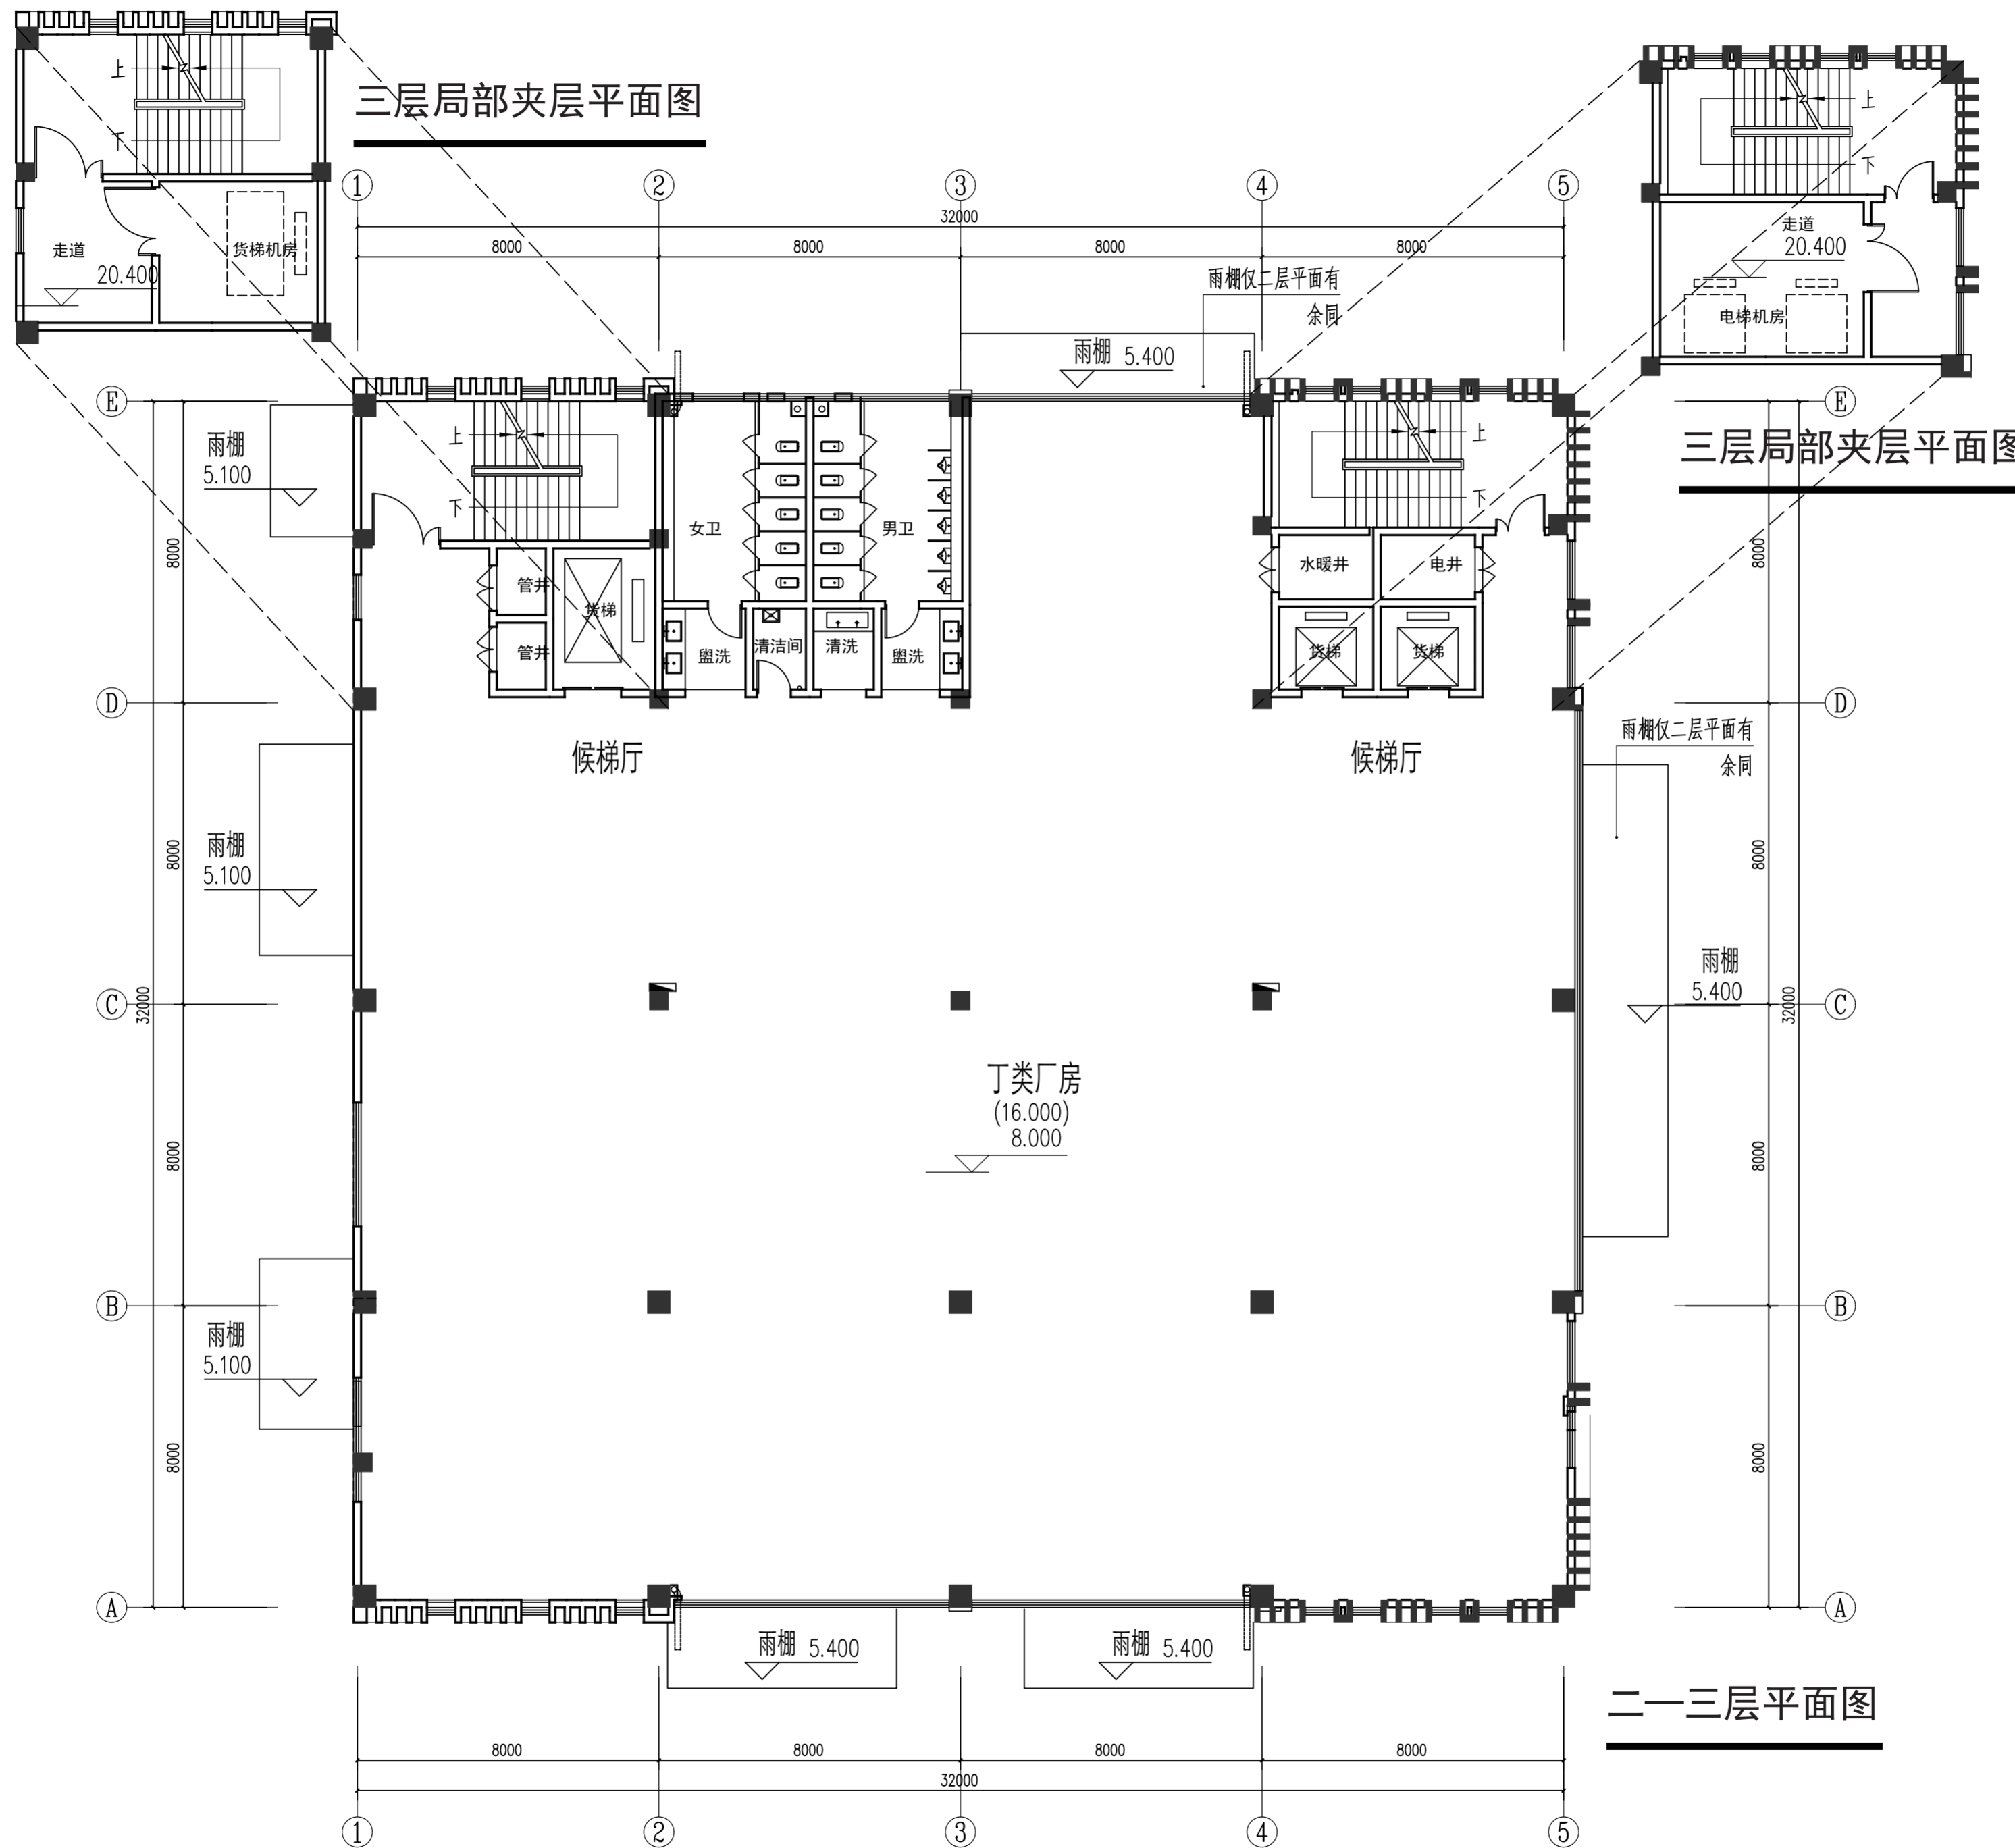

三层局部夹层平面图

三层局部夹层平面图

二一三层平面图

设计单位:  
DESIGN COMPANY  
**中机十院国际工程有限公司**  
SINOMACH TDI INTERNATIONAL ENGINEERING CO., LTD  
设计证书编号: (甲级) A111004357  
No.A111004357 Class A of Design Certificate  
规划证书编号: (甲级) 自资规甲字23110656  
No.A23110656 Class A of Planning Certificate

专业会签 DISCIPLINE CONFIRMATION	
总图 GENERAL LAYOUT	总图
建筑 ARCHITECTURE	建筑
结构 STRUCTURE	结构
给排水 WATER	给排水
暖通 HVAC	暖通
电气 ELECTRICITY	电气
动力 POWER	动力
工艺 PROCESS	工艺

建设单位: CLIENT  
洛阳现代生物技术研究有限公司

项目名称: PROJECT NAME  
洛阳现代生物产业化基地项目

子项名称: SUB-PROJECT NAME  
6# 研发中试厂房


图名: DRAWING TITLE

项目负责人 PROJECT DIRECTOR		
审定人 APPROVER		
专业负责人 DISCIPLINE HEAD		
审核人 VERIFIER		
审核人 VERIFIER		
校对 PROOFREADER		
设计人 DESIGNER		
设计人 DESIGNER		
方案设计人 ORIGINAL DESIGNER		

注册执业章 SEAL OF CERTIFIED DESIGNER

出图章: SEAL OF DRAWING ISSUE

专业 DISCIPLINE		专业	
设计阶段 DESIGN STAGE	方案	出图日期 DATE	
比例 SCALE		版别 EDITION	
图号 DRAWING No.			

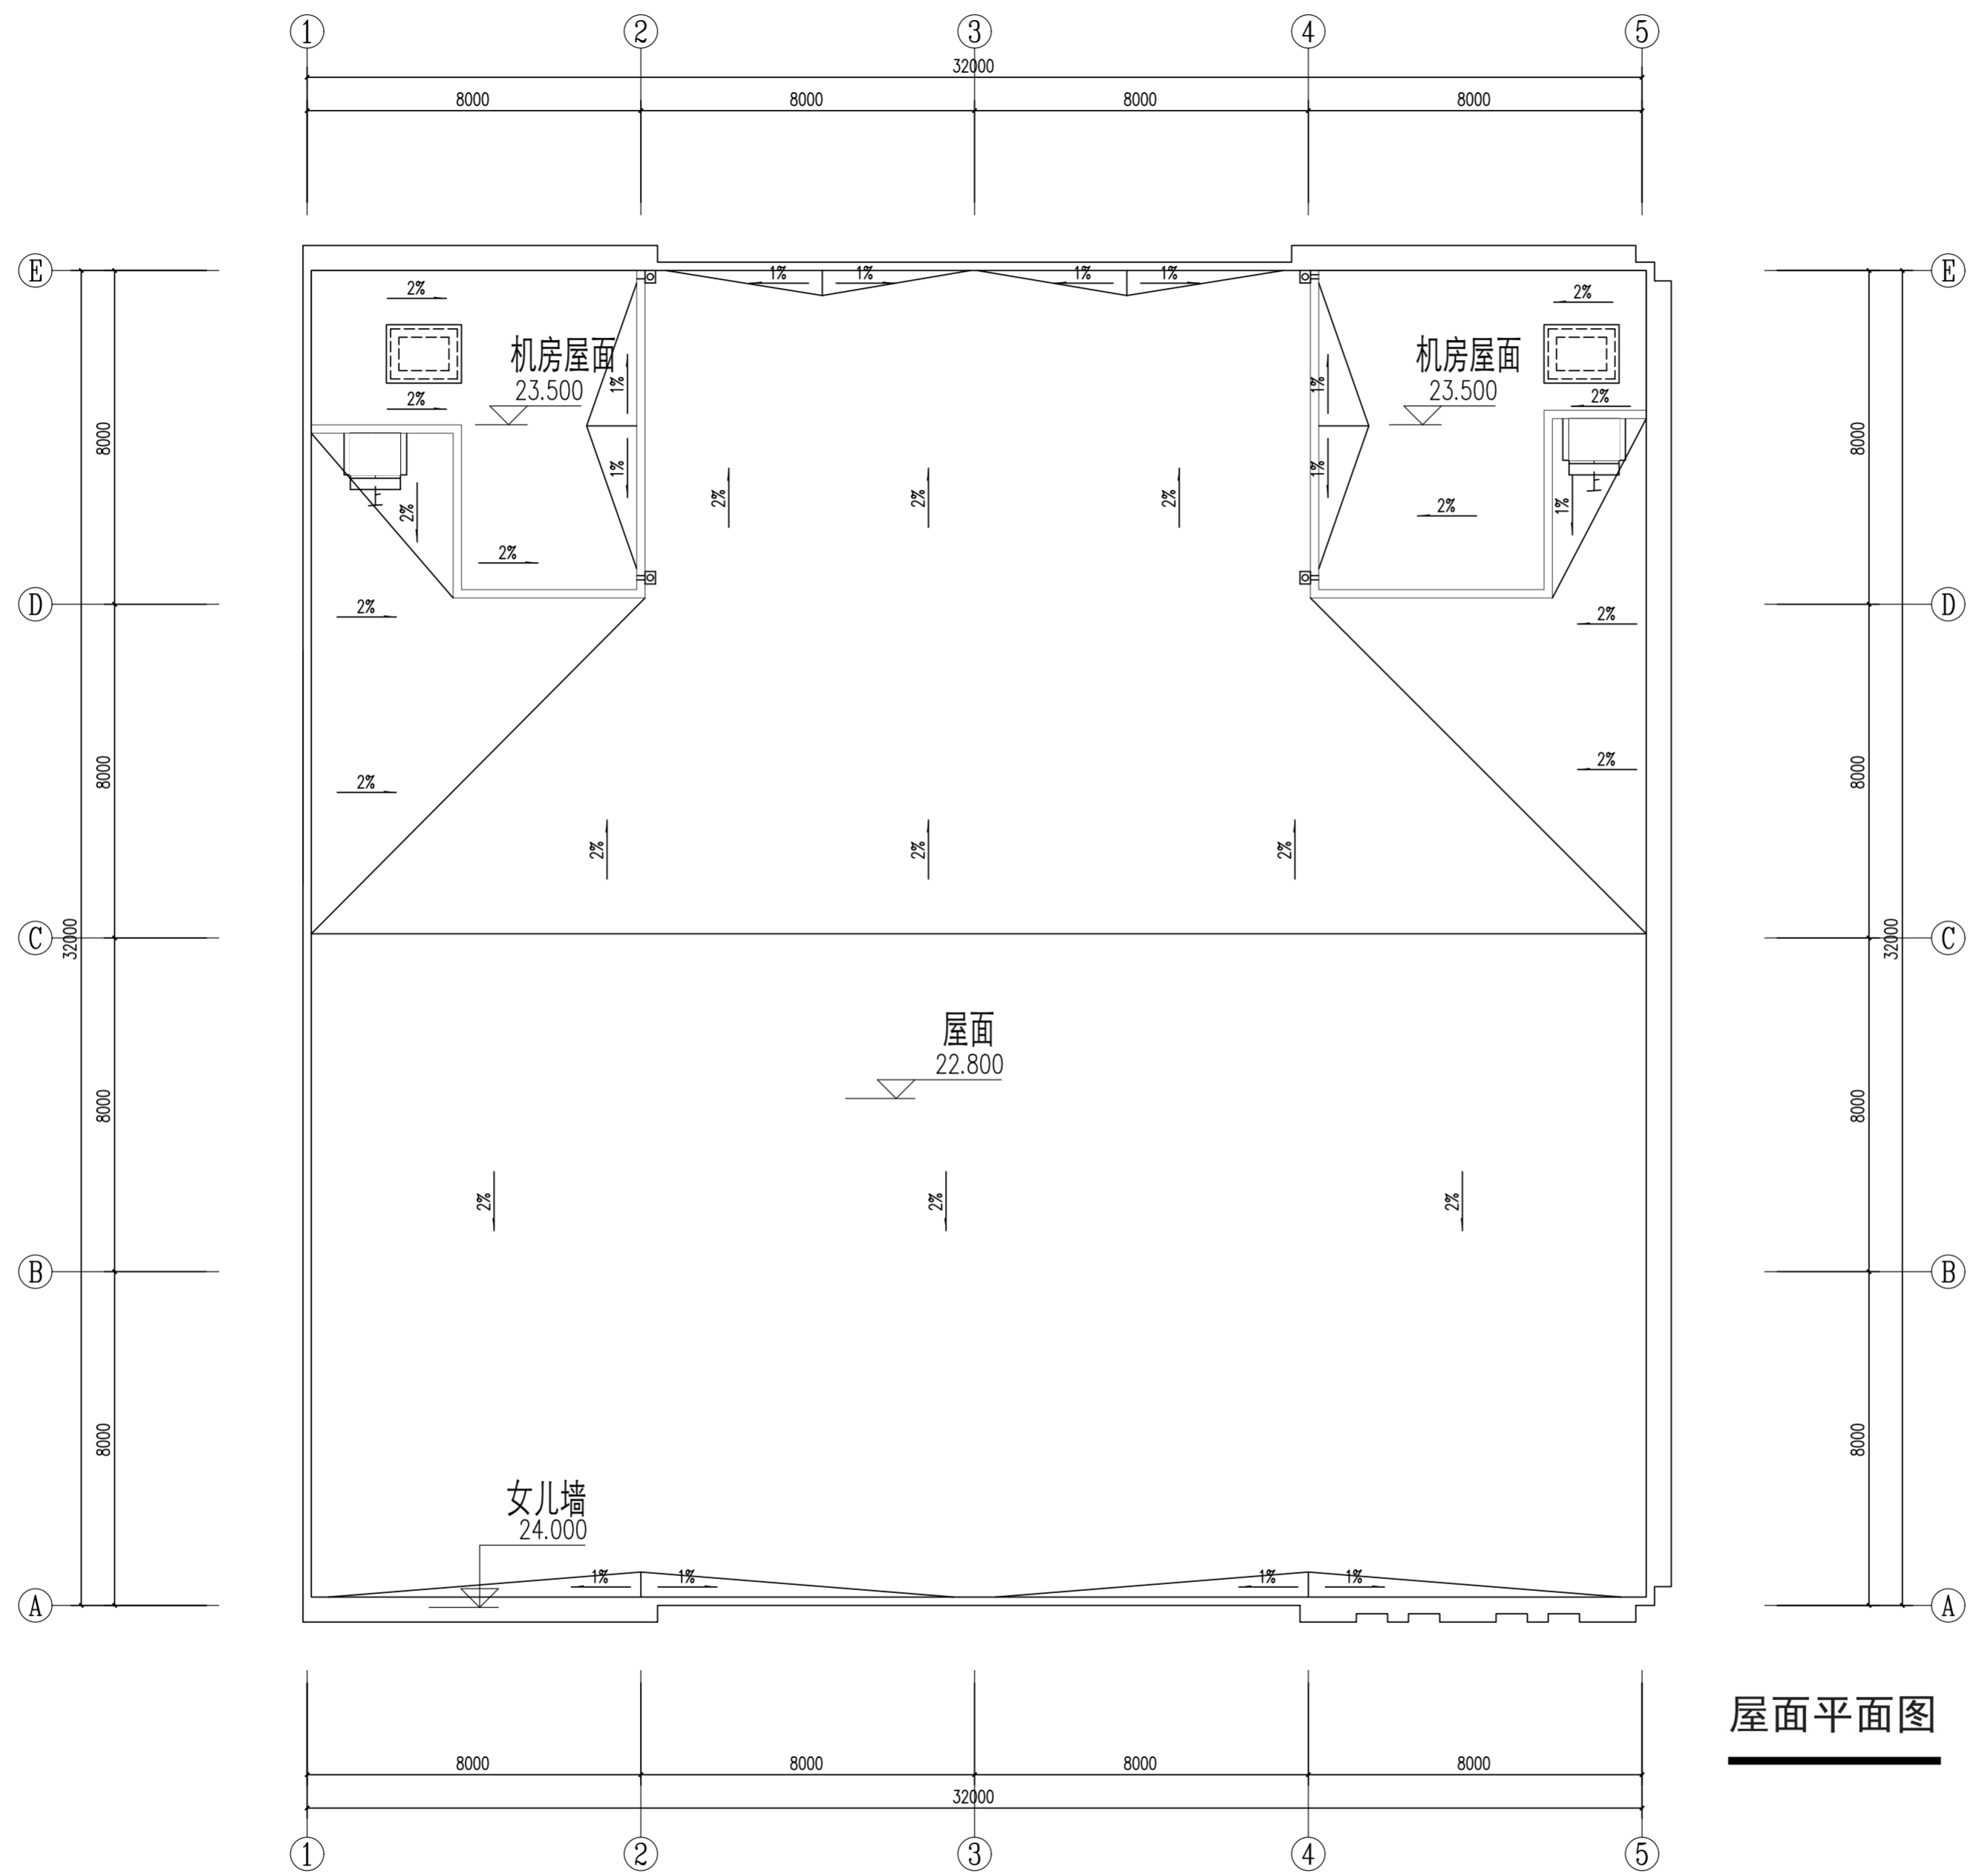

屋面平面图

设计单位:  
DESIGN COMPANY  
**中机十院国际工程有限公司**  
SINOMACH TDI INTERNATIONAL ENGINEERING CO., LTD  
设计证书编号: (甲级) A111004357  
No.A111004357 Class A of Design Certificate  
规划证书编号: (甲级) 自资规甲字23110656  
No.A23110656 Class A of Planning Certificate

专业会签 DISCIPLINE CONFIRMATION	
总图 GENERAL LAYOUT	总图
建筑 ARCHITECTURE	建筑
结构 STRUCTURE	结构
给排水 WATER	给排水
暖通 HVAC	暖通
电气 ELECTRICITY	电气
动力 POWER	动力
工艺 PROCESS	工艺

建设单位: CLIENT  
洛阳现代生物技术有限公司

项目名称: PROJECT NAME  
洛阳现代生物产业化基地项目

子项名称: SUB-PROJECT NAME  
6# 研发中试厂房


图名: DRAWING TITLE

项目负责人 PROJECT DIRECTOR		
审定人 APPROVER		
专业负责人 DISCIPLINE HEAD		
审核人 VERIFIER		
审核人 VERIFIER		
校对人 PROOFREADER		
设计人 DESIGNER		
设计人 DESIGNER		
方案设计人 ORIGINAL DESIGNER		


注册执业章 SEAL OF CERTIFIED DESIGNER

出图章: SEAL OF DRAWING ISSUE

专业 DISCIPLINE		专业	
设计阶段 DESIGN STAGE	方案	出图日期 DATE	
比例 SCALE		版别 EDITION	
图号 DRAWING No.			

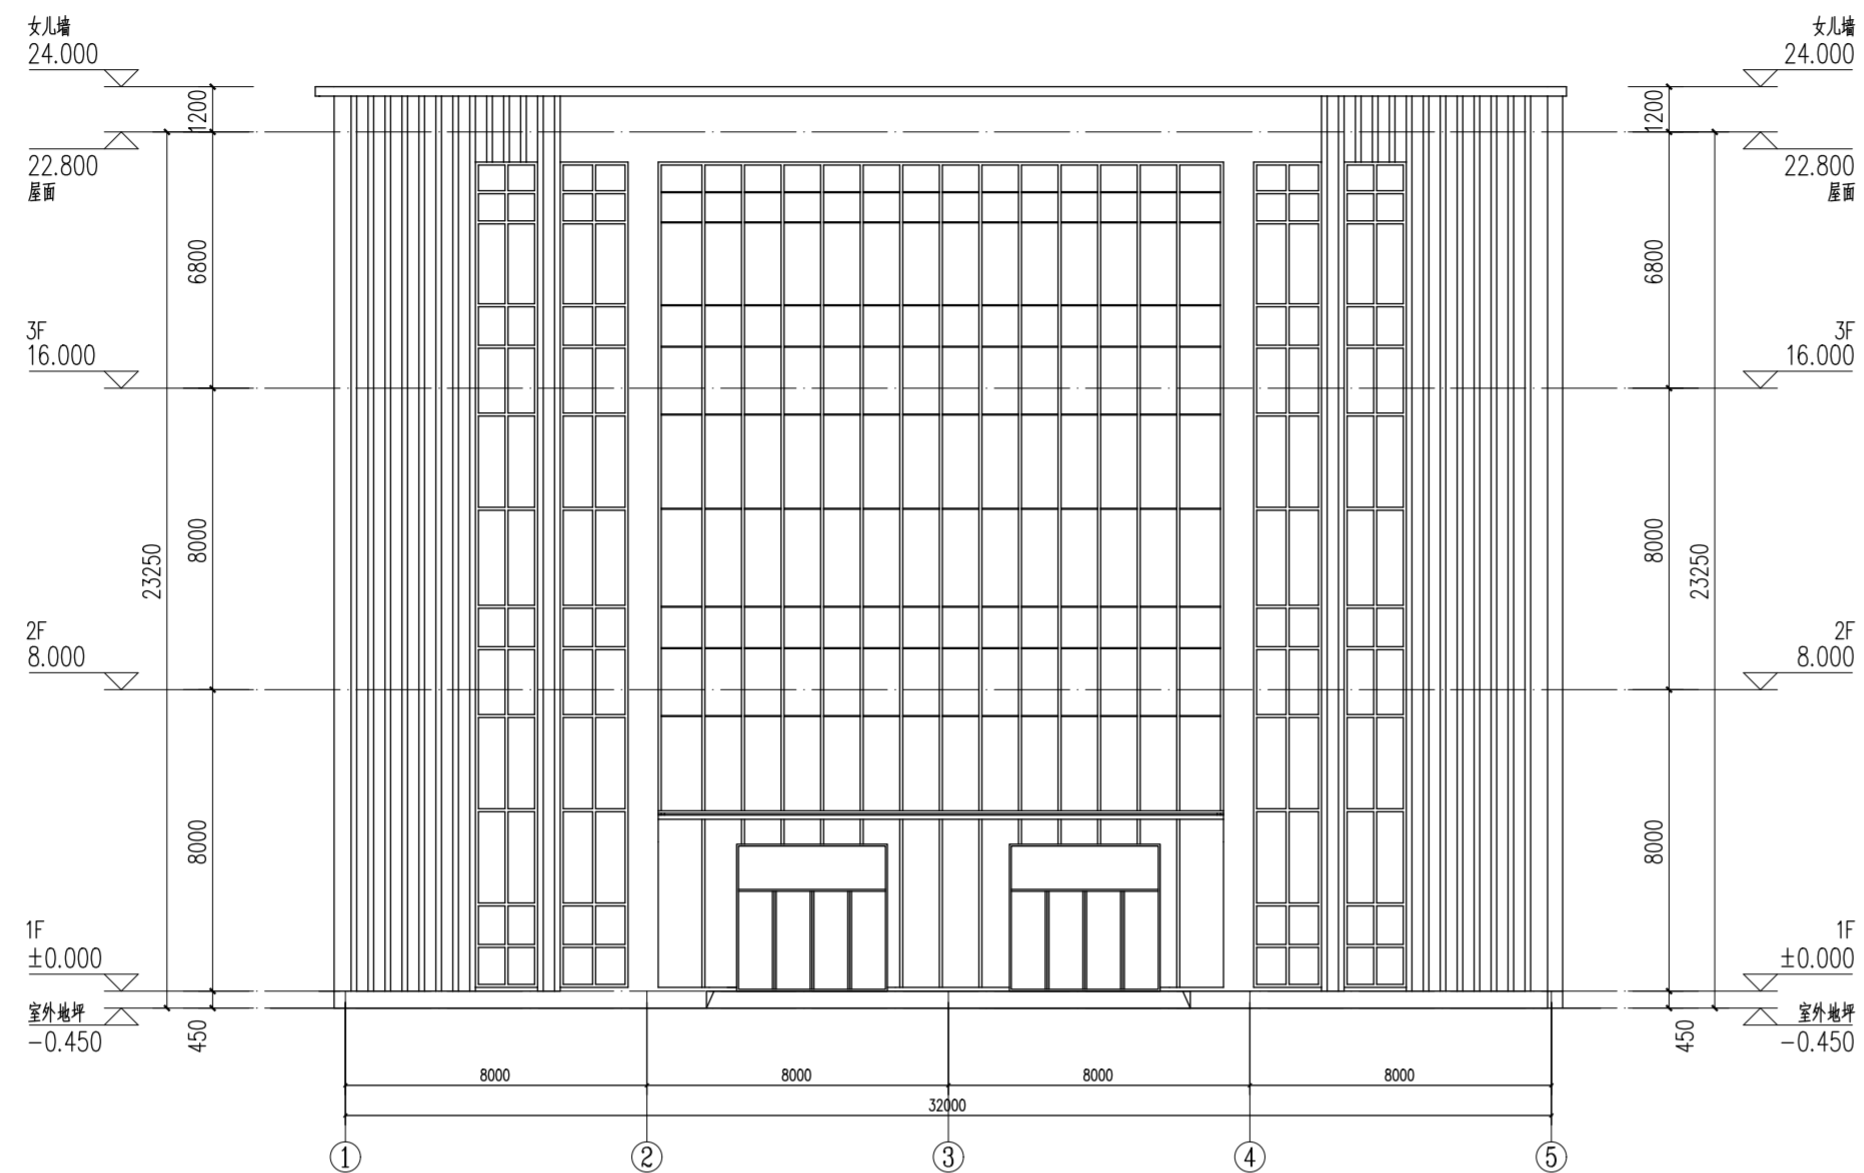

南立面图

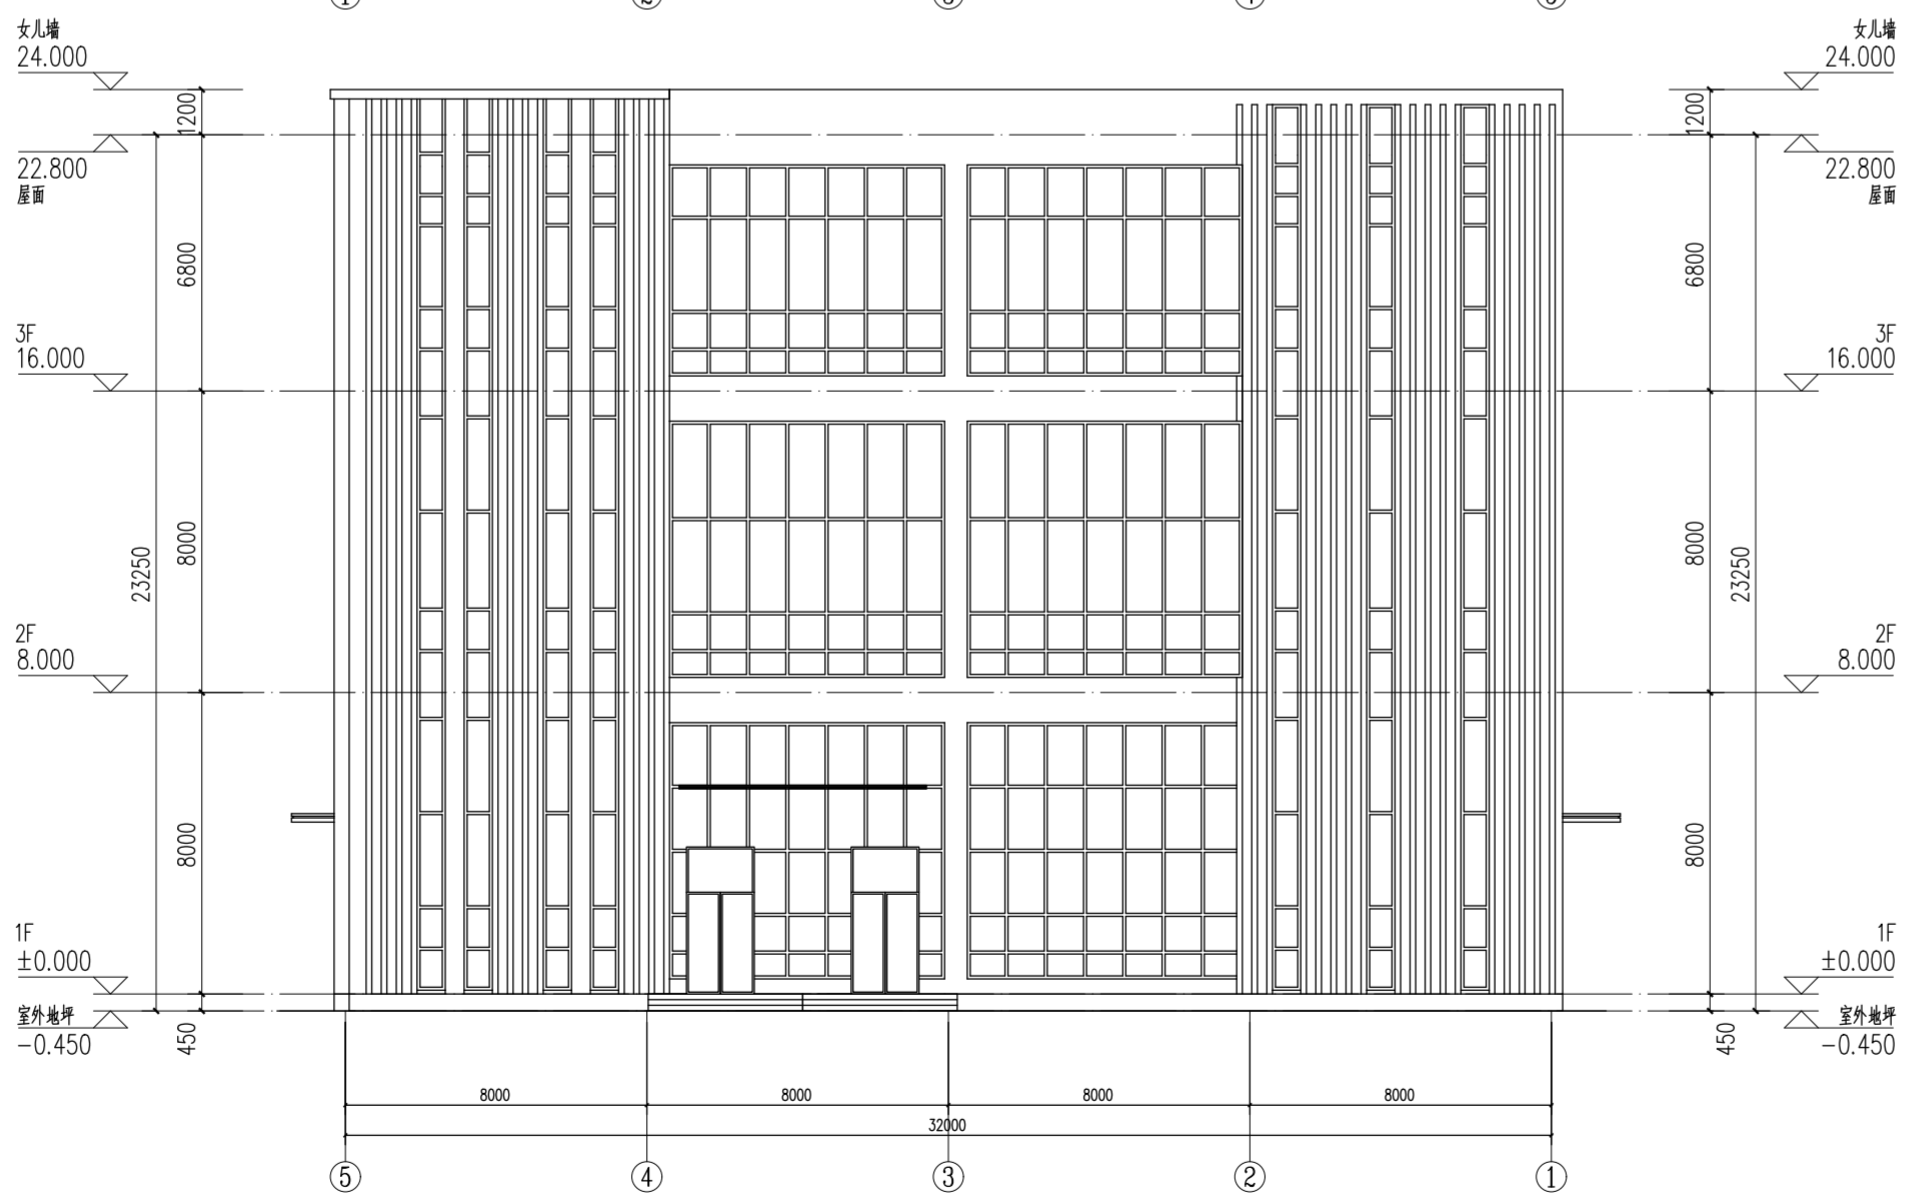

北立面图

设计单位:  
DESIGN COMPANY



设计证书编号: (甲级) A111004357  
No.A111004357 Class A of Design Certificate  
规划证书编号: (甲级) 自资规甲字23110656  
No.A23110656 Class A of Planning Certificate

专业会签 DISCIPLINE CONFIRMATION

总图 GENERAL LAYOUT	总图
建筑 ARCHITECTURE	建筑
结构 STRUCTURE	结构
给排水 WATER	给排水
暖通 HVAC	暖通
电气 ELECTRICITY	电气
动力 POWER	动力
工艺 PROCESS	工艺

建设单位: CLIENT

洛阳现代生物技术有限公司

项目名称: PROJECT NAME

洛阳现代生物产业化基地项目

子项名称: SUB-PROJECT NAME

6# 研发中试厂房

图名: DRAWING TITLE

项目负责人 PROJECT DIRECTOR		
审定人 APPROVER		
专业负责人 DISCIPLINE HEAD		
审核人 VERIFIER		
审核人 VERIFIER		
校对 PROOFREADER		
设计人 DESIGNER		
设计人 DESIGNER		
方案设计人 ORIGINAL DESIGNER		

注册执业章 SEAL OF CERTIFIED DESIGNER

出图章: SEAL OF DRAWING ISSUE

专业 DISCIPLINE	专业
设计阶段 DESIGN STAGE	方案
比例 SCALE	出图日期 DATE
图号 DRAWING No.	版别 EDITION

设计单位:  
DESIGN COMPANY



设计证书编号: (甲级) A111004357  
No.A111004357 Class A of Design Certificate  
规划证书编号: (甲级) 自资规甲字23110656  
No.A23110656 Class A of Planning Certificate

专业会签 DISCIPLINE CONFIRMATION	
总图 GENERAL LAYOUT	总图
建筑 ARCHITECTURE	建筑
结构 STRUCTURE	结构
给排水 WATER	给排水
暖通 HVAC	暖通
电气 ELECTRICITY	电气
动力 POWER	动力
工艺 PROCESS	工艺

建设单位: CLIENT  
洛阳现代生物技术有限公司

项目名称: PROJECT NAME  
洛阳现代生物产业化基地项目

子项名称: SUB-PROJECT NAME  
6# 研发中试厂房

图名: DRAWING TITLE

项目负责人 PROJECT DIRECTOR		
审定人 APPROVER		
专业负责人 DISCIPLINE HEAD		
审核人 VERIFIER		
审核人 VERIFIER		
校对 PROOFREADER		
设计人 DESIGNER		
设计人 DESIGNER		
方案设计人 ORIGINAL DESIGNER		


注册执业章 SEAL OF CERTIFIED DESIGNER

出图章: SEAL OF DRAWING ISSUE


专业 DISCIPLINE		专业	
设计阶段 DESIGN STAGE	方案	出图日期 DATE	
比例 SCALE		版别 EDITION	
图号 DRAWING No.			



西立面图

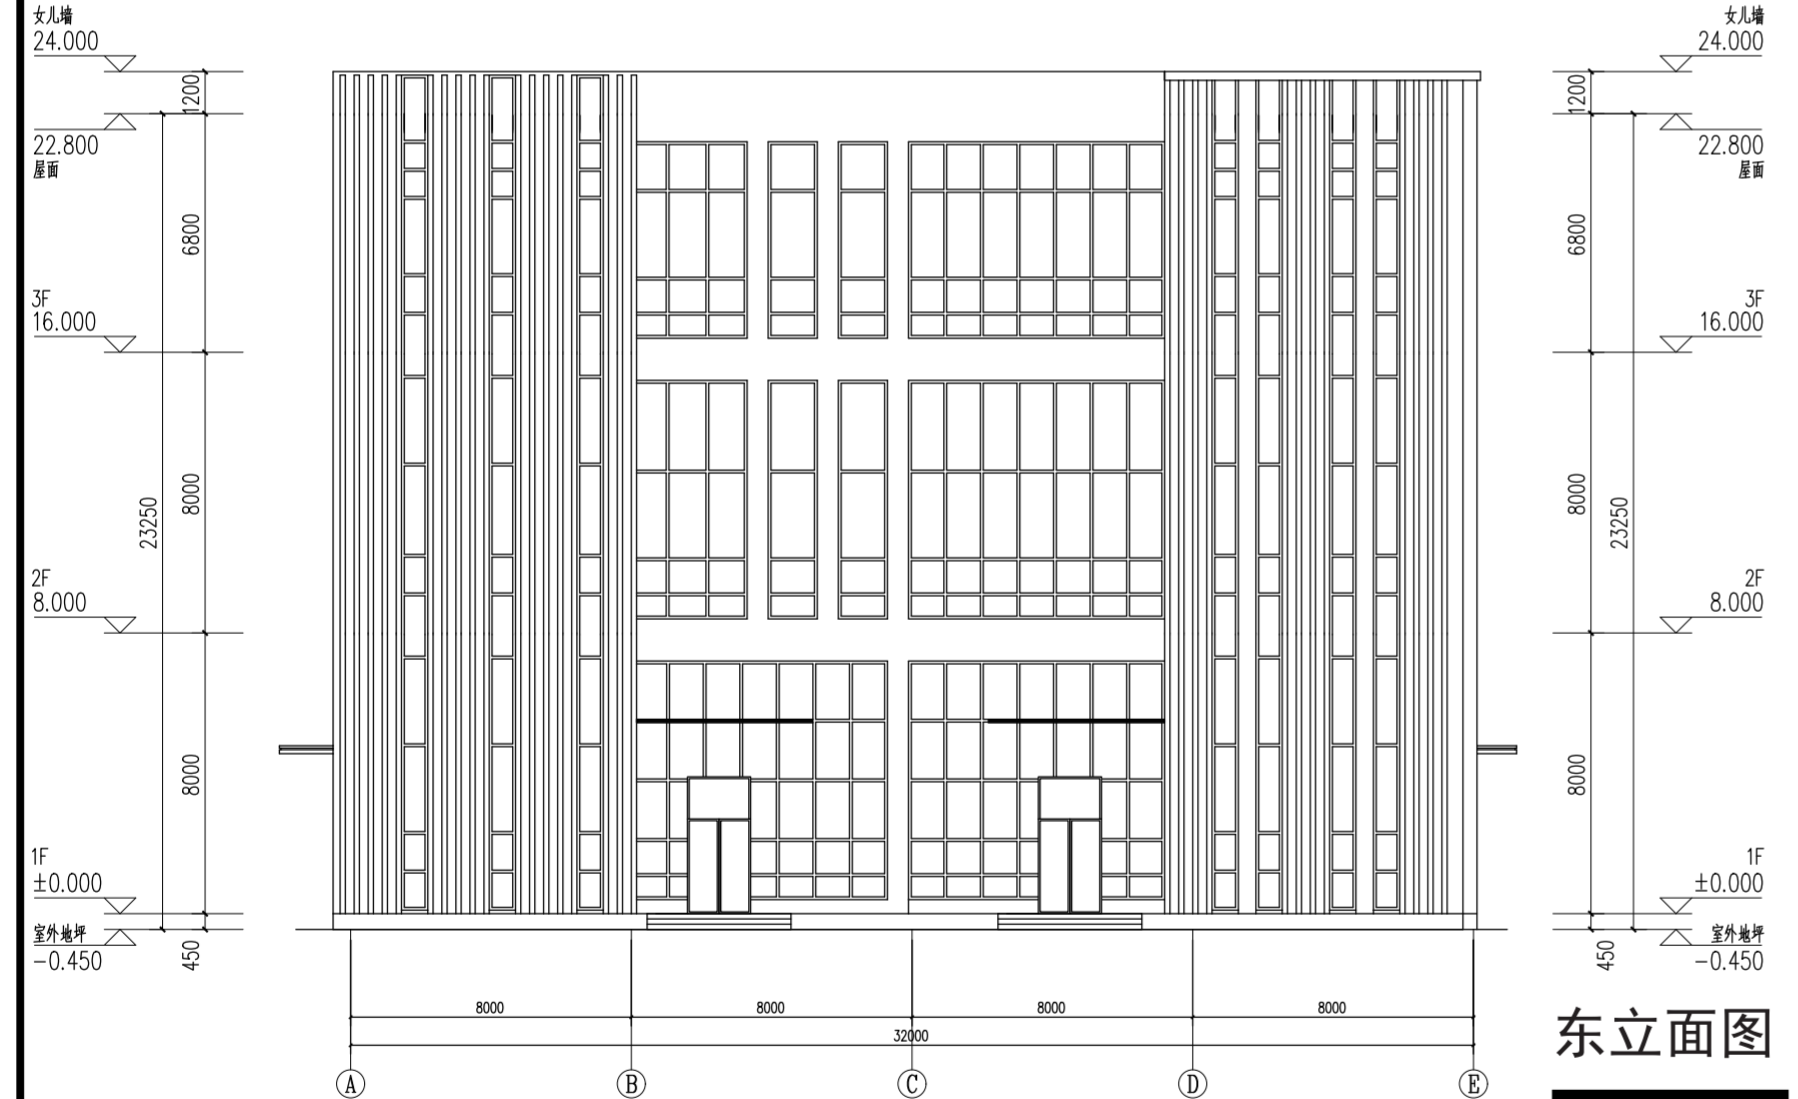

东立面图

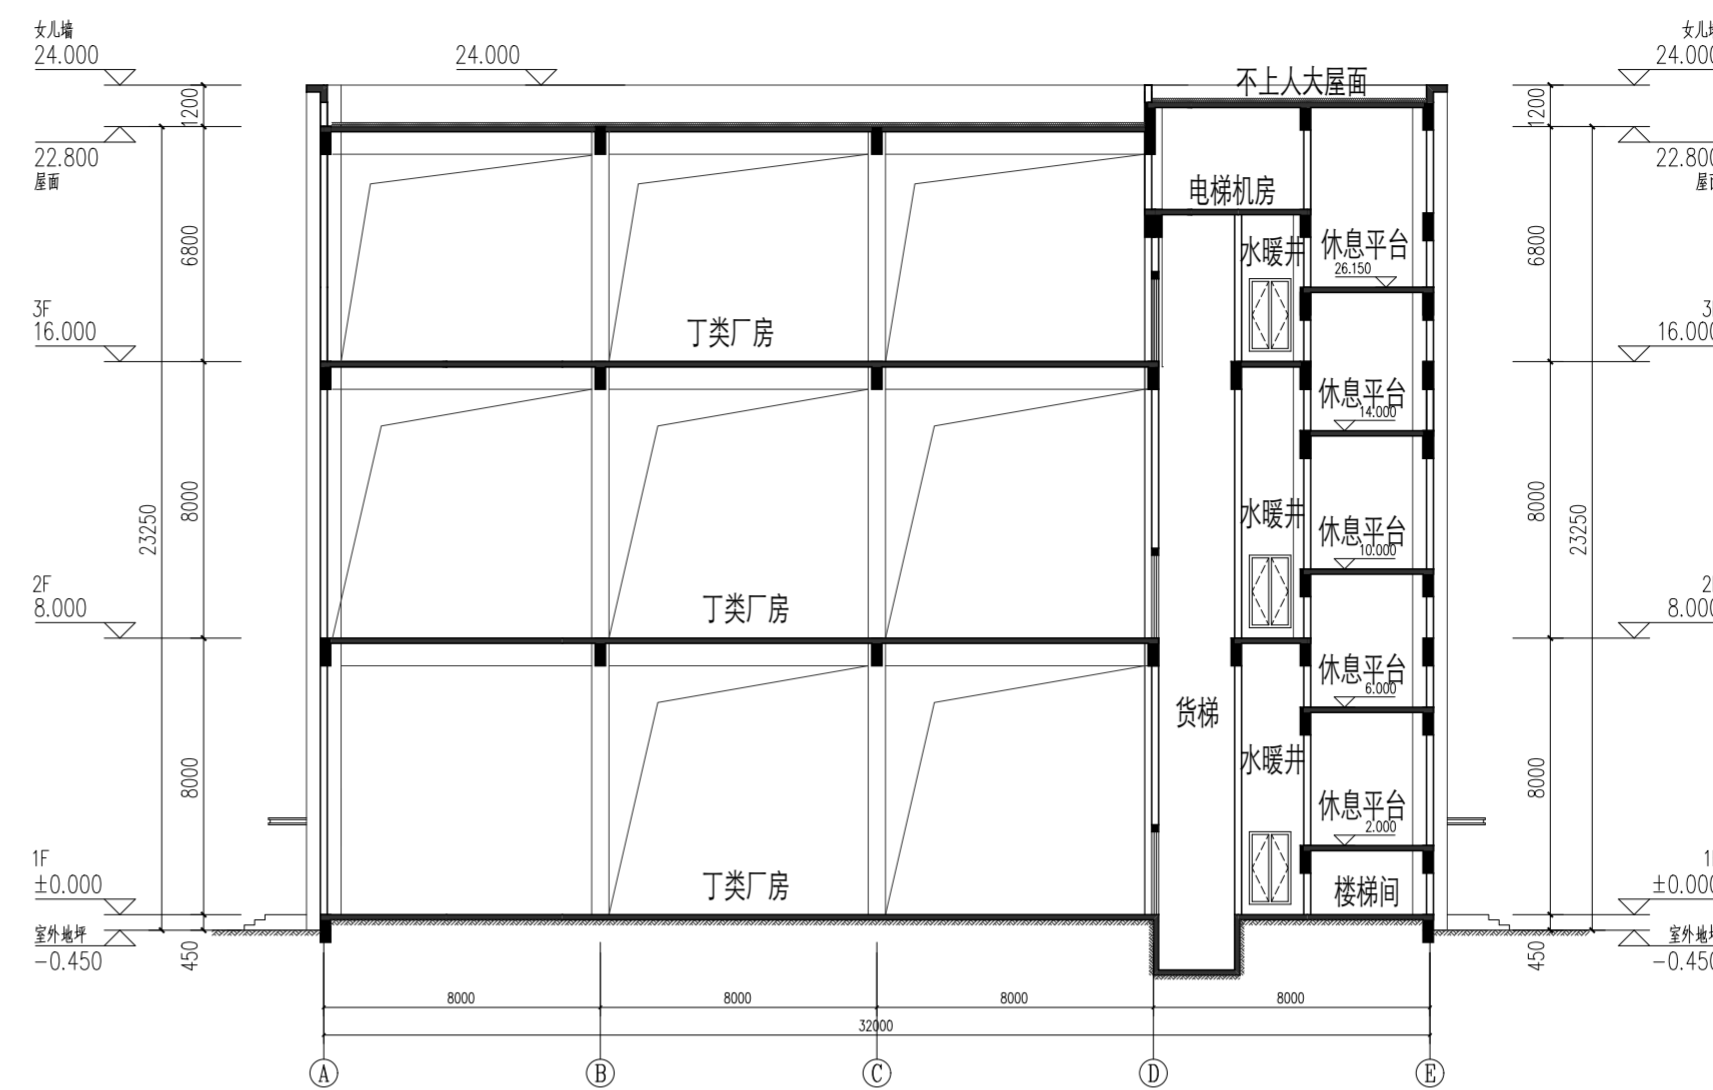

剖面图