


日期 DATE  
 姓名 SIGNATURE  
 专业 SPECIALTY  
 暖通 MECHANICAL  
 给排水 PLUMBING  
 电气 ELECTRICAL  
 日期 DATE  
 姓名 SIGNATURE  
 专业 SPECIALTY  
 建筑 ARCHITECTURE  
 结构 STRUCTURE

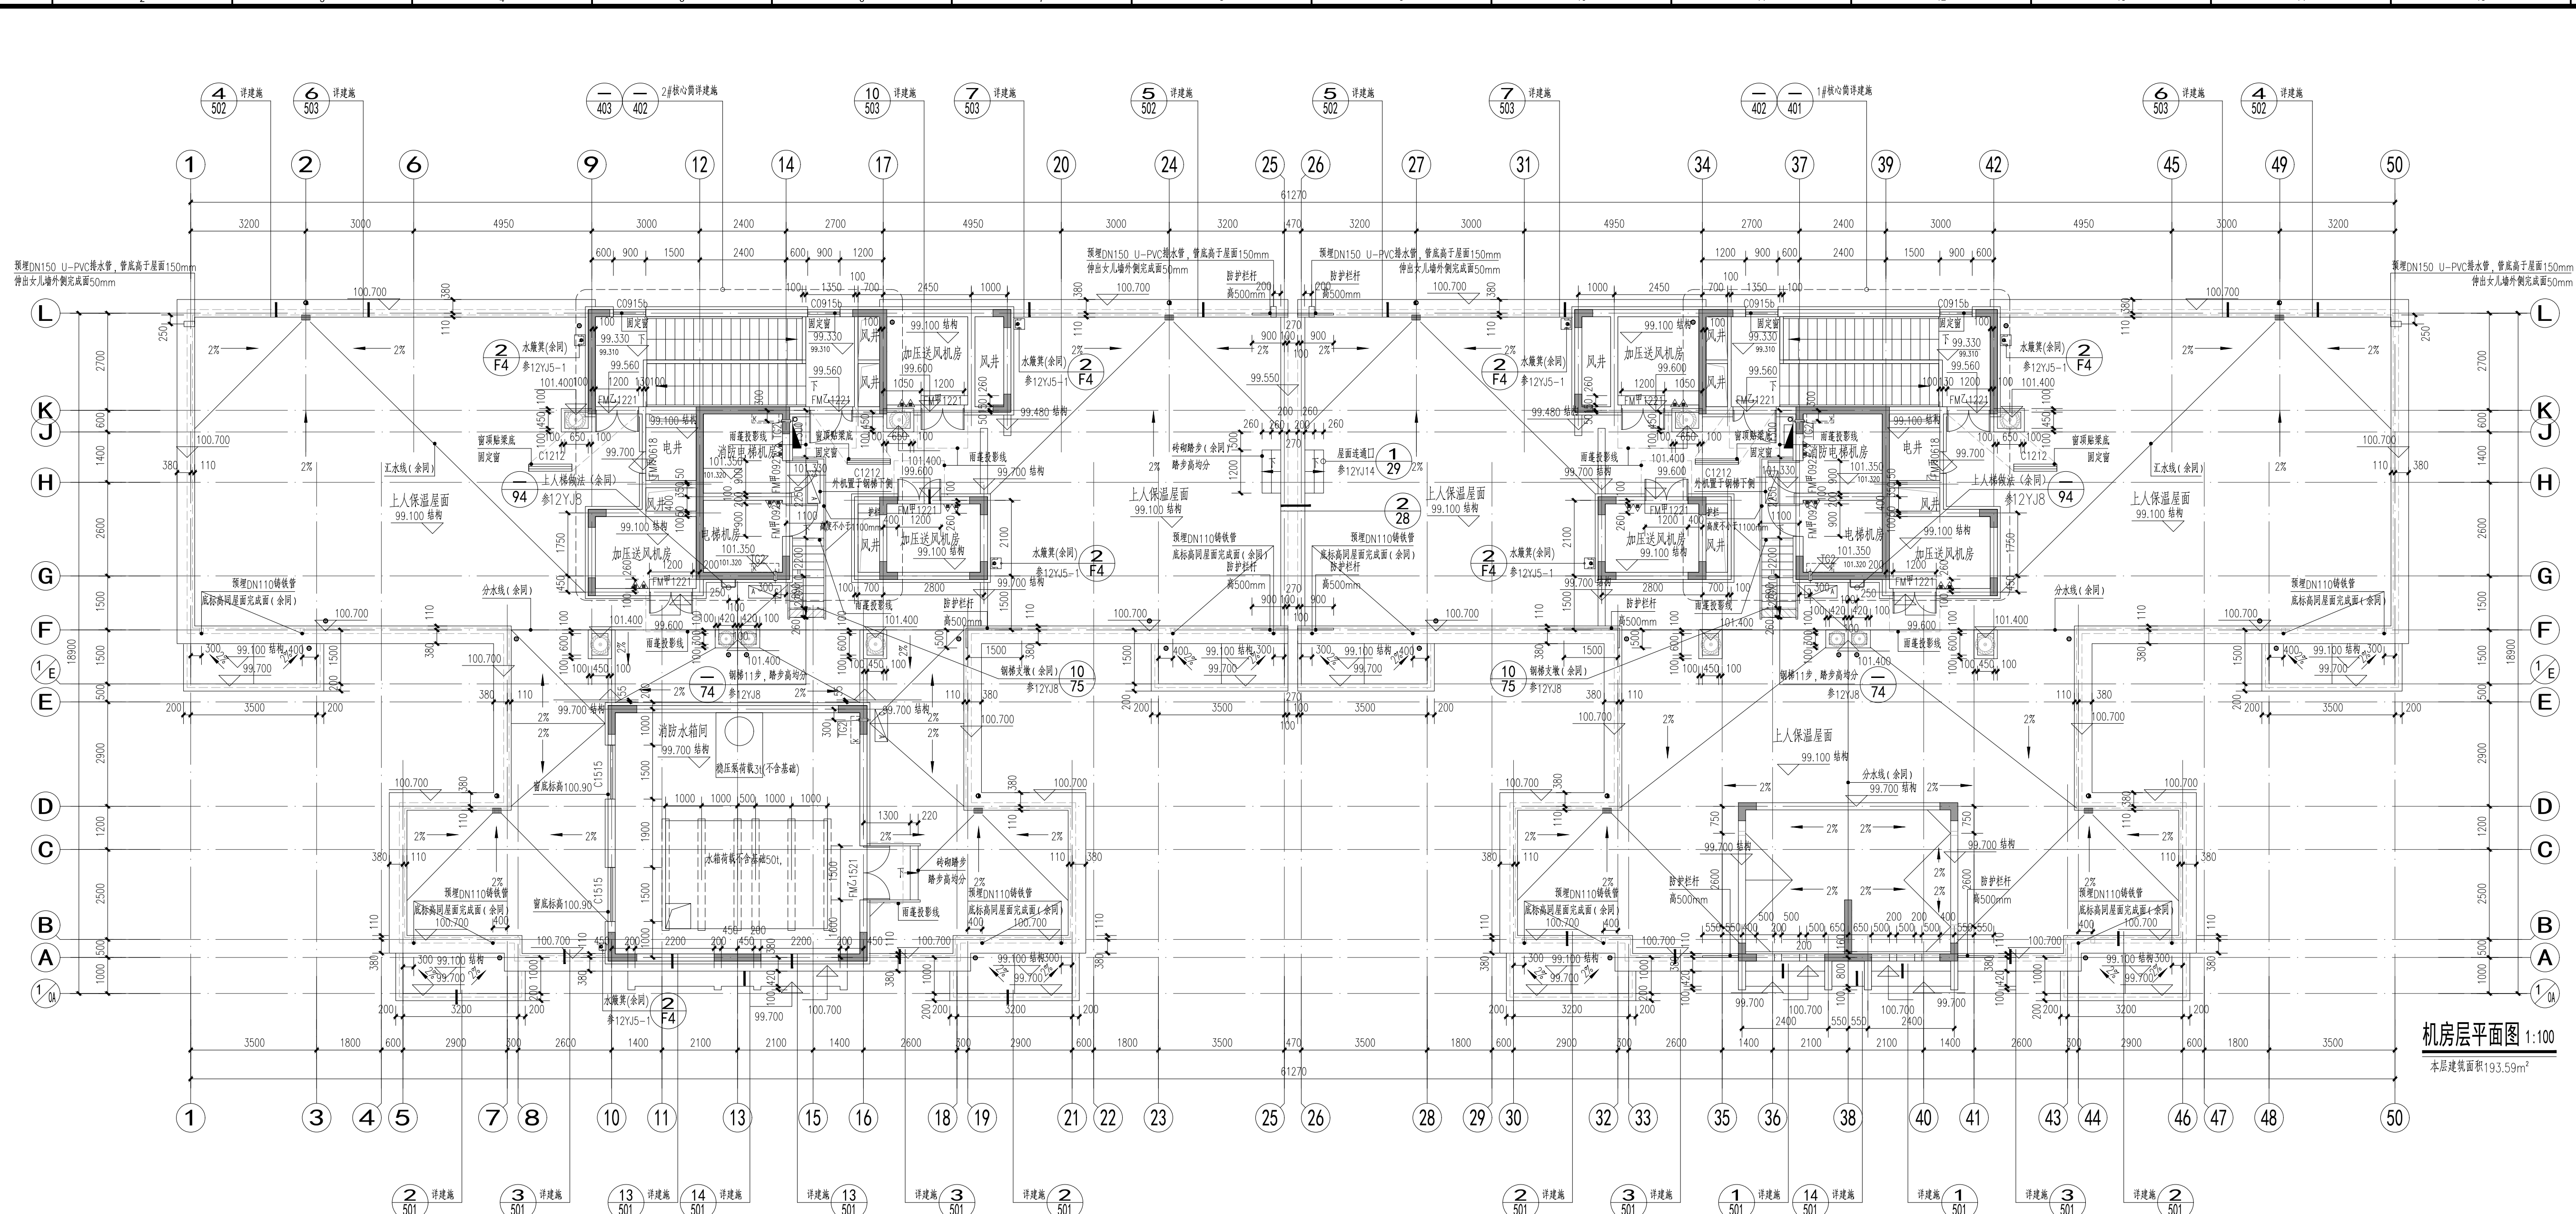

机房层平面图 1:100  
 本层建筑面积193.59m²

- 说明:
1. 屋面出入口做法详参12YJ5-1第B14页节点1.
  2. 管道出屋面详见12YJ5-1第A21页, 排气道的出口设在人屋面时, 应高出屋面建筑完成面2m; 当周围4m之内有门窗时, 应高出门窗上皮0.6m; 排气道出屋面洞口设防护网.
  3. 高低跨屋面间排水抗冲层做法详见12YJ5-1第F4页节点2.
  4. 排气道出屋面做法详16J916-1第D-8页节点1、D-9页, 泛水做到300.
  5. 屋面钢爬梯参见12YJ8第94页, 室外钢爬梯做法详参12YJ8第74页.
  6. 泛水做法见12YJ5-1第A9页节点2、3、4.
  7. 出屋面管道拉索做法见12YJ5-1第F3页节点2, 设施座做法见12YJ5-1第110页, 且抗水平荷载不小于1.0KN/m.
  8. 屋面外排水出口做法详12YJ5-1第E3页节点B、D、第E7页节点1、第E6页节点2; 内排水出口做法详12YJ5-1第E4页节点F, 雨水管配件组合做法见12YJ5-1第E2页节点6、8. 雨水管采用ø110UPVC塑料管.
  9. 屋顶防雷措施详见施工图.
  10. 出入口雨篷详见12YJ6第35页节点4.
  11. 电梯机房外门门口设置可拆卸不低于0.6米高的不锈钢防鼠板, 机房窗外侧和通风装置外侧设置不锈钢的防护网(防盗, 防止鸟、虫、鼠进入).
  12. 钢梯支墩做法参12YJ8第75页节点10. 钢梯耐火极限不低于1.5h.
  13. 屋面防护栏杆做法参12YJ5-1第F2页节点3, 防护栏杆杆件间距不小于110mm, 且抗水平荷载不小于1.0KN/m.

设计单位 / Design Corporation

**长夏安基**  
 ARCH-AGE DESIGN (CHONGQING) CO., LTD.

地址: 中国·重庆·九龙坡区虎溪街道23号媒体产业园3楼302室  
 Add: 3rd Floor, No.5 Building, 23rd New Media, Huxi Road, Jiulongpo District, Chongqing, P.R.China  
 Web: www.arch-age.cn Tel: 023-6303 2288 Fax: 023-6303 2288  
 重庆工程勘察设计注册证书: A150003074  
 Design Certificate: A Grade No. A150003074

注释 / Notes  
 图中所有尺寸均以标注为准, 所有设计变更须经设计师同意, 所有施工须按国家现行规范和设计文件执行, 本设计文件仅供参考, 不作为法律依据。  
 All dimensions are as shown; All design alteration shall be carried with designer's written consent. All shop drawings become effective after being affixed with our shop drawing seal. All rights therein are retained by AMD. All shop drawings shall not be used without authorization.

出图记录 / Issue Notes

版本号 Rev.	日期 Date	备注 Remark
1	2020.01	有效

索引平面 / Key Plan

项目业主 / Client  
 河南南昌卓房地产开发有限公司

项目名称 / Proj. Name  
 西工区史家屯村民安置小区2#地块

项目编号 / Proj. Number  
 10-ZZ-2020-08B

子项名称 / Sub-Proj. Name  
 12号楼

项目负责人 Proj. Manager	于永亮	于永亮
执行项目负责人 Ex. Proj. Manager	陈铭江	陈铭江
项目建筑师 Proj. Architect	蔡晓华	蔡晓华
专业负责人 Chief	于永亮	于永亮
执行专业负责人 Ex. Chief	吕河玲	吕河玲
审定 Approved	杨露	杨露
审核 Examined	古雯丽	古雯丽
校对 Checked	于永亮	于永亮
设计 Designed	吕河玲	吕河玲
制图 Drawn	文晓杰	文晓杰

图例比例 Scale: 1:100 出图日期 Date: 2020.01  
 图例类别 Category: 建筑-施工图 当前版本 Current Rev: 1

图例名称 / Drawing Title  
 机房层平面图

图例编号 / Drawing Number  
 A02-112