


专业 SPECIALTY	签名 SIGNATURE	日期 DATE	专业 SPECIALTY	签名 SIGNATURE	日期 DATE	专业 SPECIALTY	签名 SIGNATURE	日期 DATE
结构 STRUCTURE			给排水 PLUMBING			暖通 MECHANICAL		
建筑 ARCHITECTURE			电气 ELECTRICAL			总图 SITE PLAN		

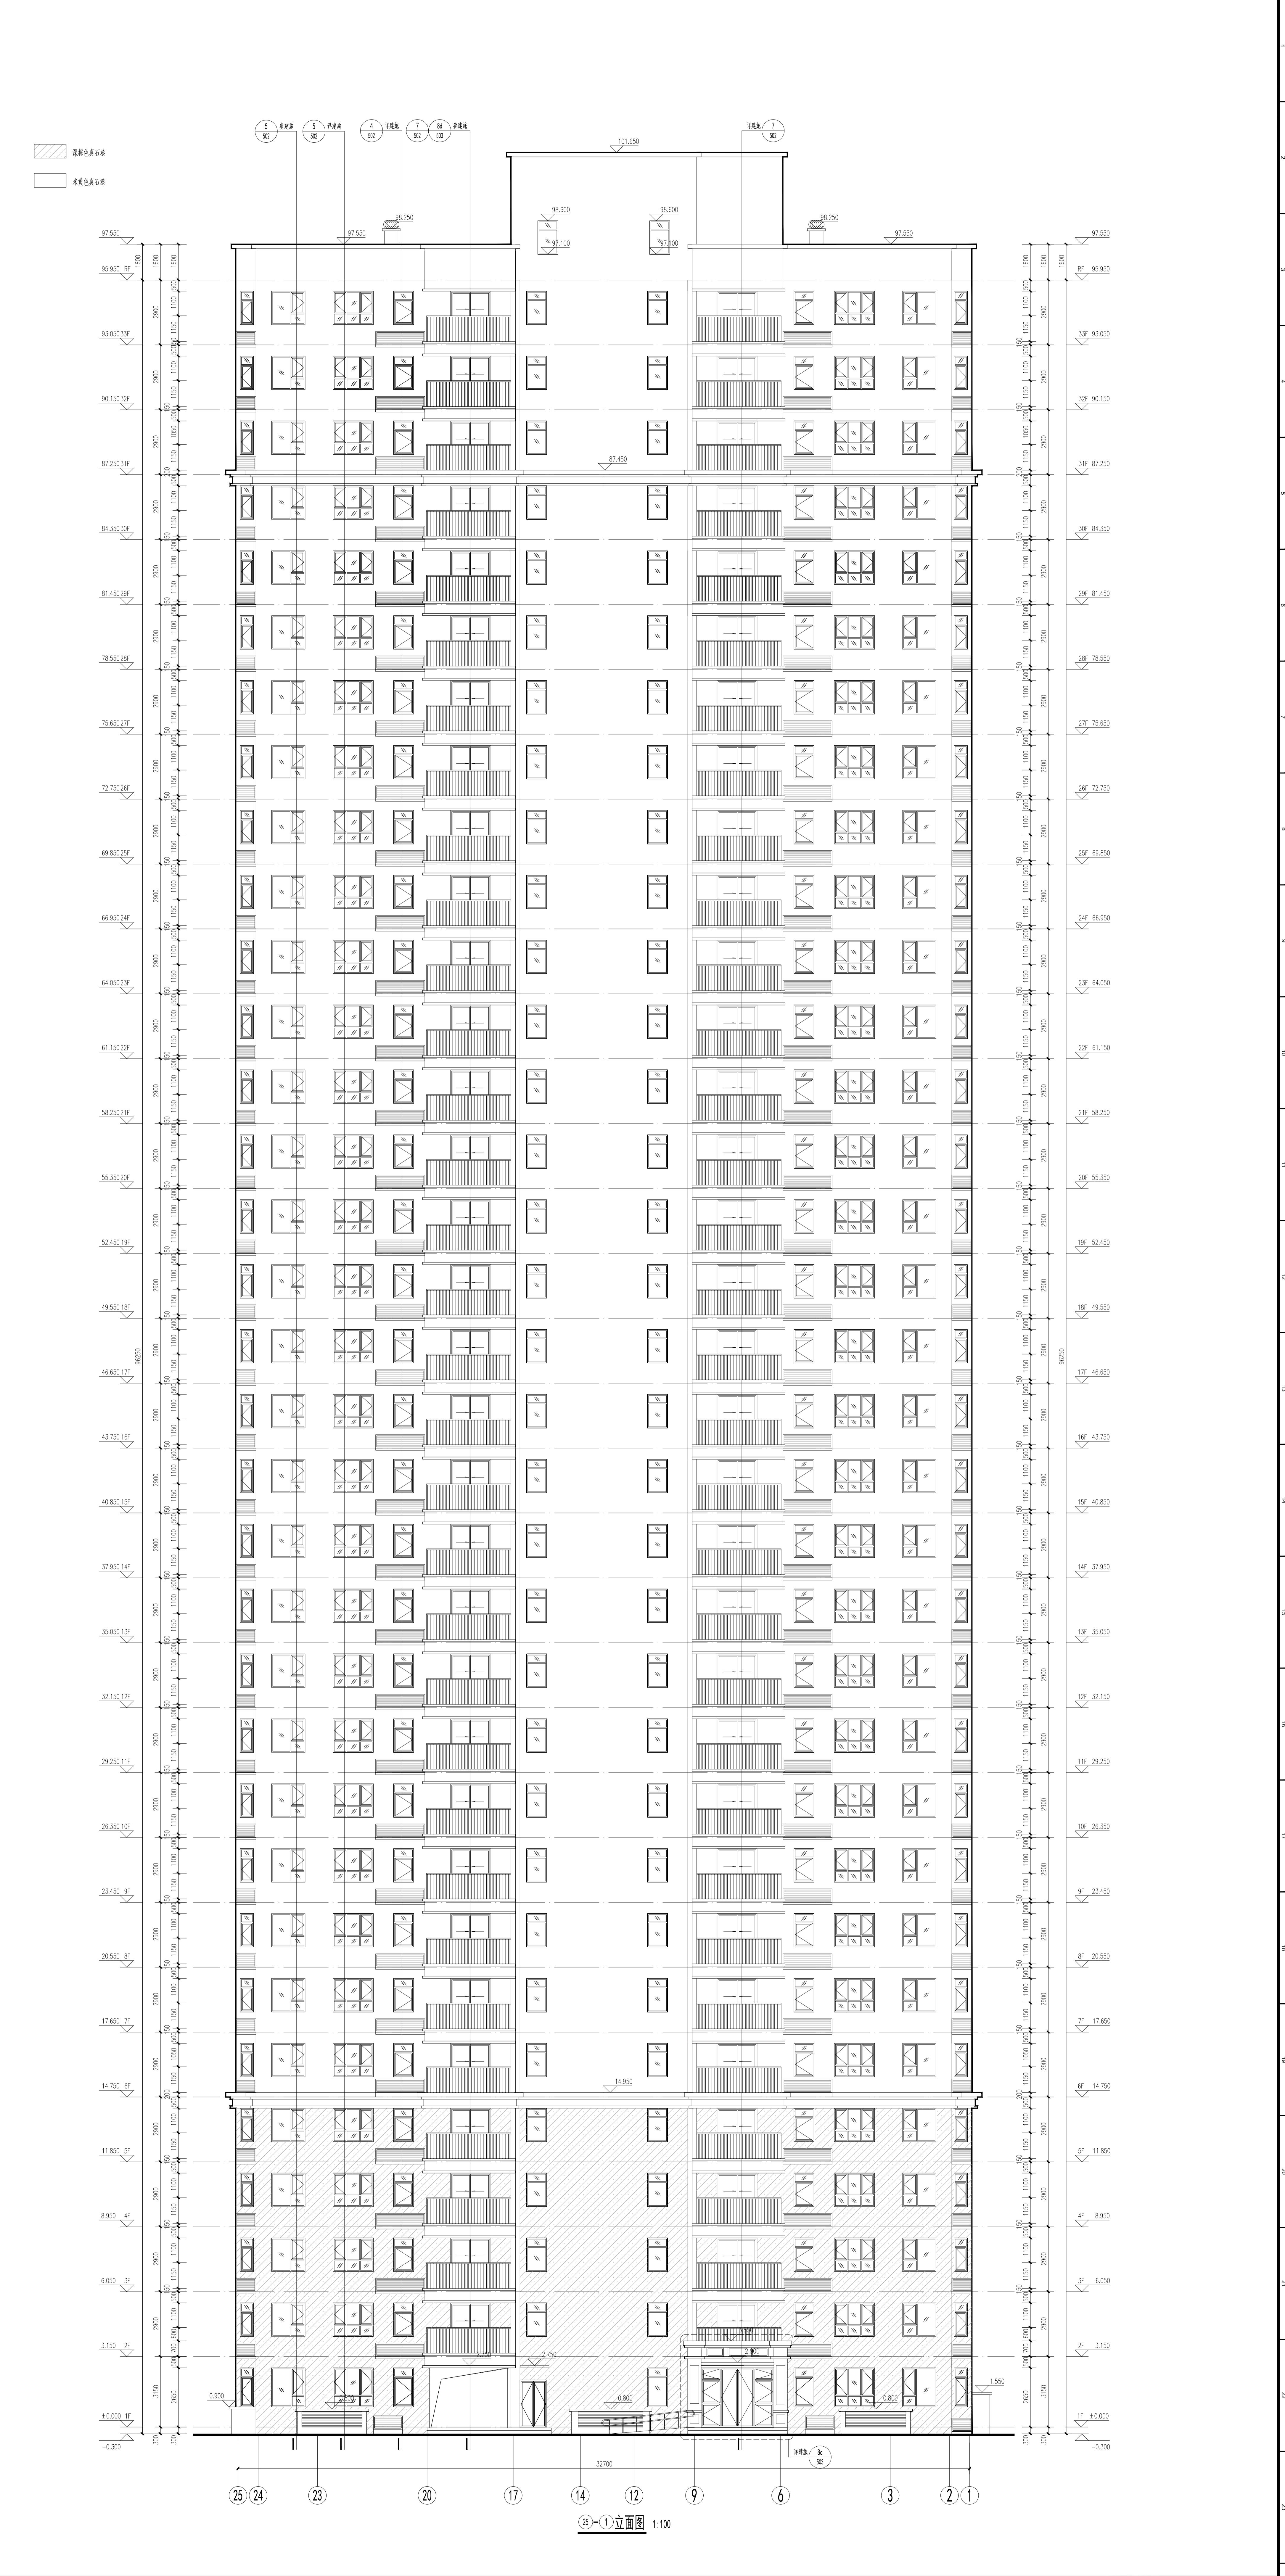

<p>项目名称 / Project Name: 13号楼</p> <p>建设单位 / Client: 于永亮</p> <p>设计单位 / Design Unit: 河南昌卓房地产开发有限公司</p> <p>设计日期 / Design Date: 2020.01</p> <p>有效 / Valid</p>	<p>图例 / Legend:</p> <p>深棕色花岗岩 / Dark Brown Granite</p> <p>米黄色花岗岩 / Light Yellow Granite</p>	<p>图名 / Title: 25-1 立面图</p> <p>图号 / Drawing Number: A03-202</p>	<p>设计 / Design: 吕珂琦</p> <p>校对 / Check: 于永亮</p> <p>审核 / Review: 吕珂琦</p> <p>批准 / Approve: 于永亮</p> <p>日期 / Date: 2020.01</p>	
--	---	---	---	---	---

河南昌卓房地产开发有限公司
HENAN CHANGZHUO REAL ESTATE DEVELOPMENT CO., LTD.
地址: 郑州市金水区...
电话: ...