


专业 SPECIALTY	日期 DATE	姓名 SIGNATURE
暖通 MECHANICAL		
给排水 PLUMBING		
电气 ELECTRICAL		
建筑 ARCHITECTURE		
结构 STRUCTURE		

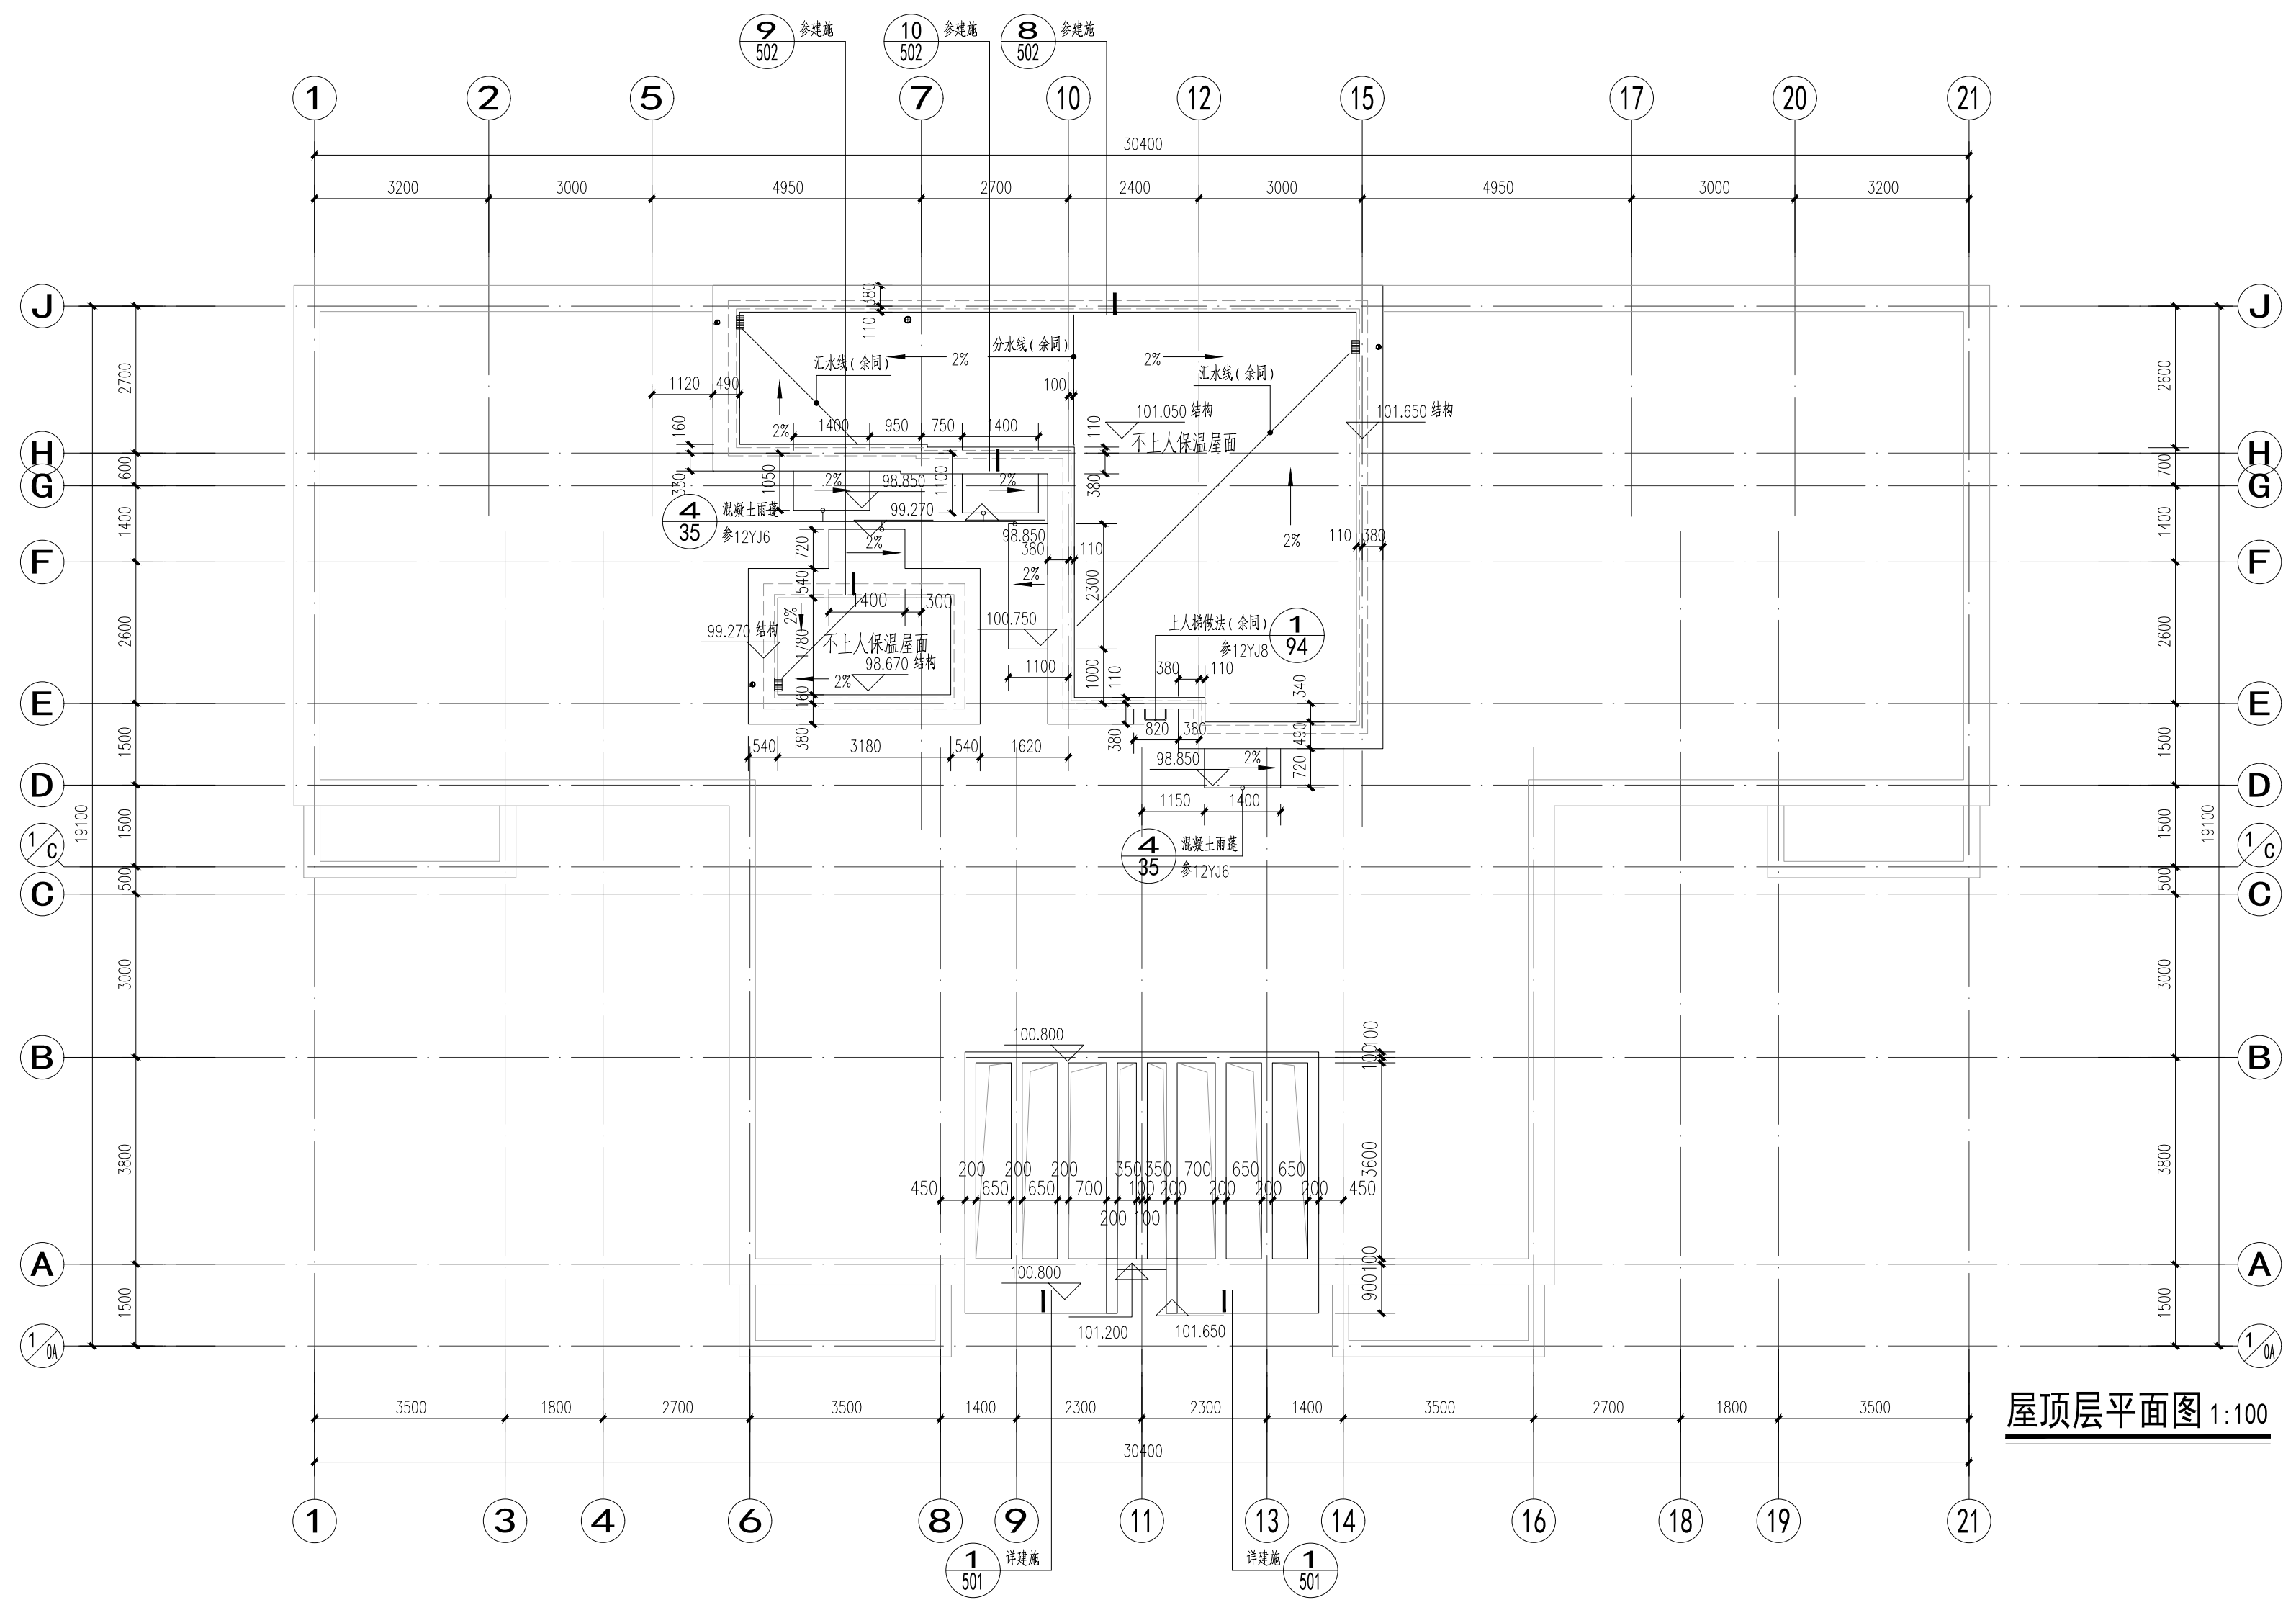

屋顶层平面图 1:100

设计单位 / Design Corporation


長厦安基
ARCH-AGE DESIGN (CHONGQING) CO., LTD.

地址: 中国, 重庆, 九龙坡区虎溪路023新媒体产业园5栋3层
Add: 3rd Floor, NO.5 Building, 023 New Media, Huxi Road, Jiulongpo District, Chongqing, P.R.China
Web: www.arch-age.cn Tel: 023-6303 2268 Fax: 023-6303 2268
甲级工程设计证书编号: A150003074
Design Certificate: A Grade NO. A150003074

注释 / Notes
图中所有尺寸均以标注为准; 所有设计变更须经设计师同意; 所有施工图纸须加盖本公司设计专用章方可做为有效施工图; 本图之版权归重庆长厦安基建筑设计有限公司所有, 未经本公司授权不得使用。All dimensions are as shown; All design alteration shall be varied with designer's written consent; All shop drawings become effective after being affixed with our shop drawing seal; All rights therein are retained by AAD. All shop drawings shall not be used without authorization.

出图记录 / Issue Notes

版本号 Rev.	日期 Date	备注 Remark
1	2020.01	有效

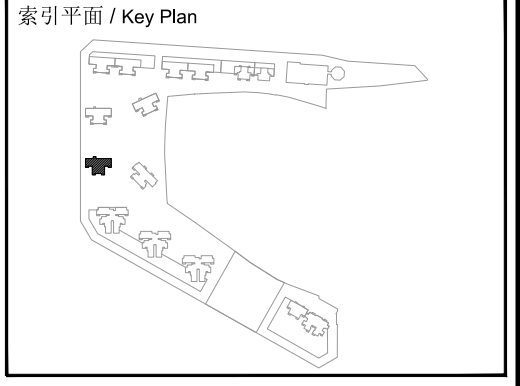

项目业主 / Client
河南卓房地产开发有限公司

项目名称 / Proj. Name
西工区史家屯村民安置小区2#地块

项目编号 / Proj. Number
10-ZZ-2020-08B

子项目名称 / Sub-Proj. Name
16号楼

项目负责人 Proj. Manager	于永亮	<i>于永亮</i>
执行项目负责人 Ex. Proj. Manager	陈铭江	<i>陈铭江</i>
项目建筑师 Proj. Architect	蔡晓华	<i>蔡晓华</i>
专业负责人 Chief	于永亮	<i>于永亮</i>
执行专业负责人 Ex. Chief	吕河玲	<i>吕河玲</i>
审定 Approved	杨 鹭	<i>杨 鹭</i>
审核 Examined	古雯丽	<i>古雯丽</i>
校对 Checked	于永亮	<i>于永亮</i>
设计 Designed	吕河玲	<i>吕河玲</i>
制图 Drawn	文晓杰	<i>文晓杰</i>

图纸比例 Scale	1:100	出图日期 Date	2020.01
图纸类别 Category	建筑-施工图	当前版本 Current Rev.	1

图纸名称 / Drawing Title
屋顶层平面图

图纸编号 / Drawing Number
A05-111