


日期 DATE	
姓名 SIGNATURE	
专业 SPECIALTY	暖通 MECHANICAL
日期 DATE	
姓名 SIGNATURE	
专业 SPECIALTY	给排水 PLUMBING
日期 DATE	
姓名 SIGNATURE	
专业 SPECIALTY	电气 ELECTRICAL
日期 DATE	
姓名 SIGNATURE	
专业 SPECIALTY	建筑 ARCHITECTURE
日期 DATE	
姓名 SIGNATURE	
专业 SPECIALTY	结构 STRUCTURE

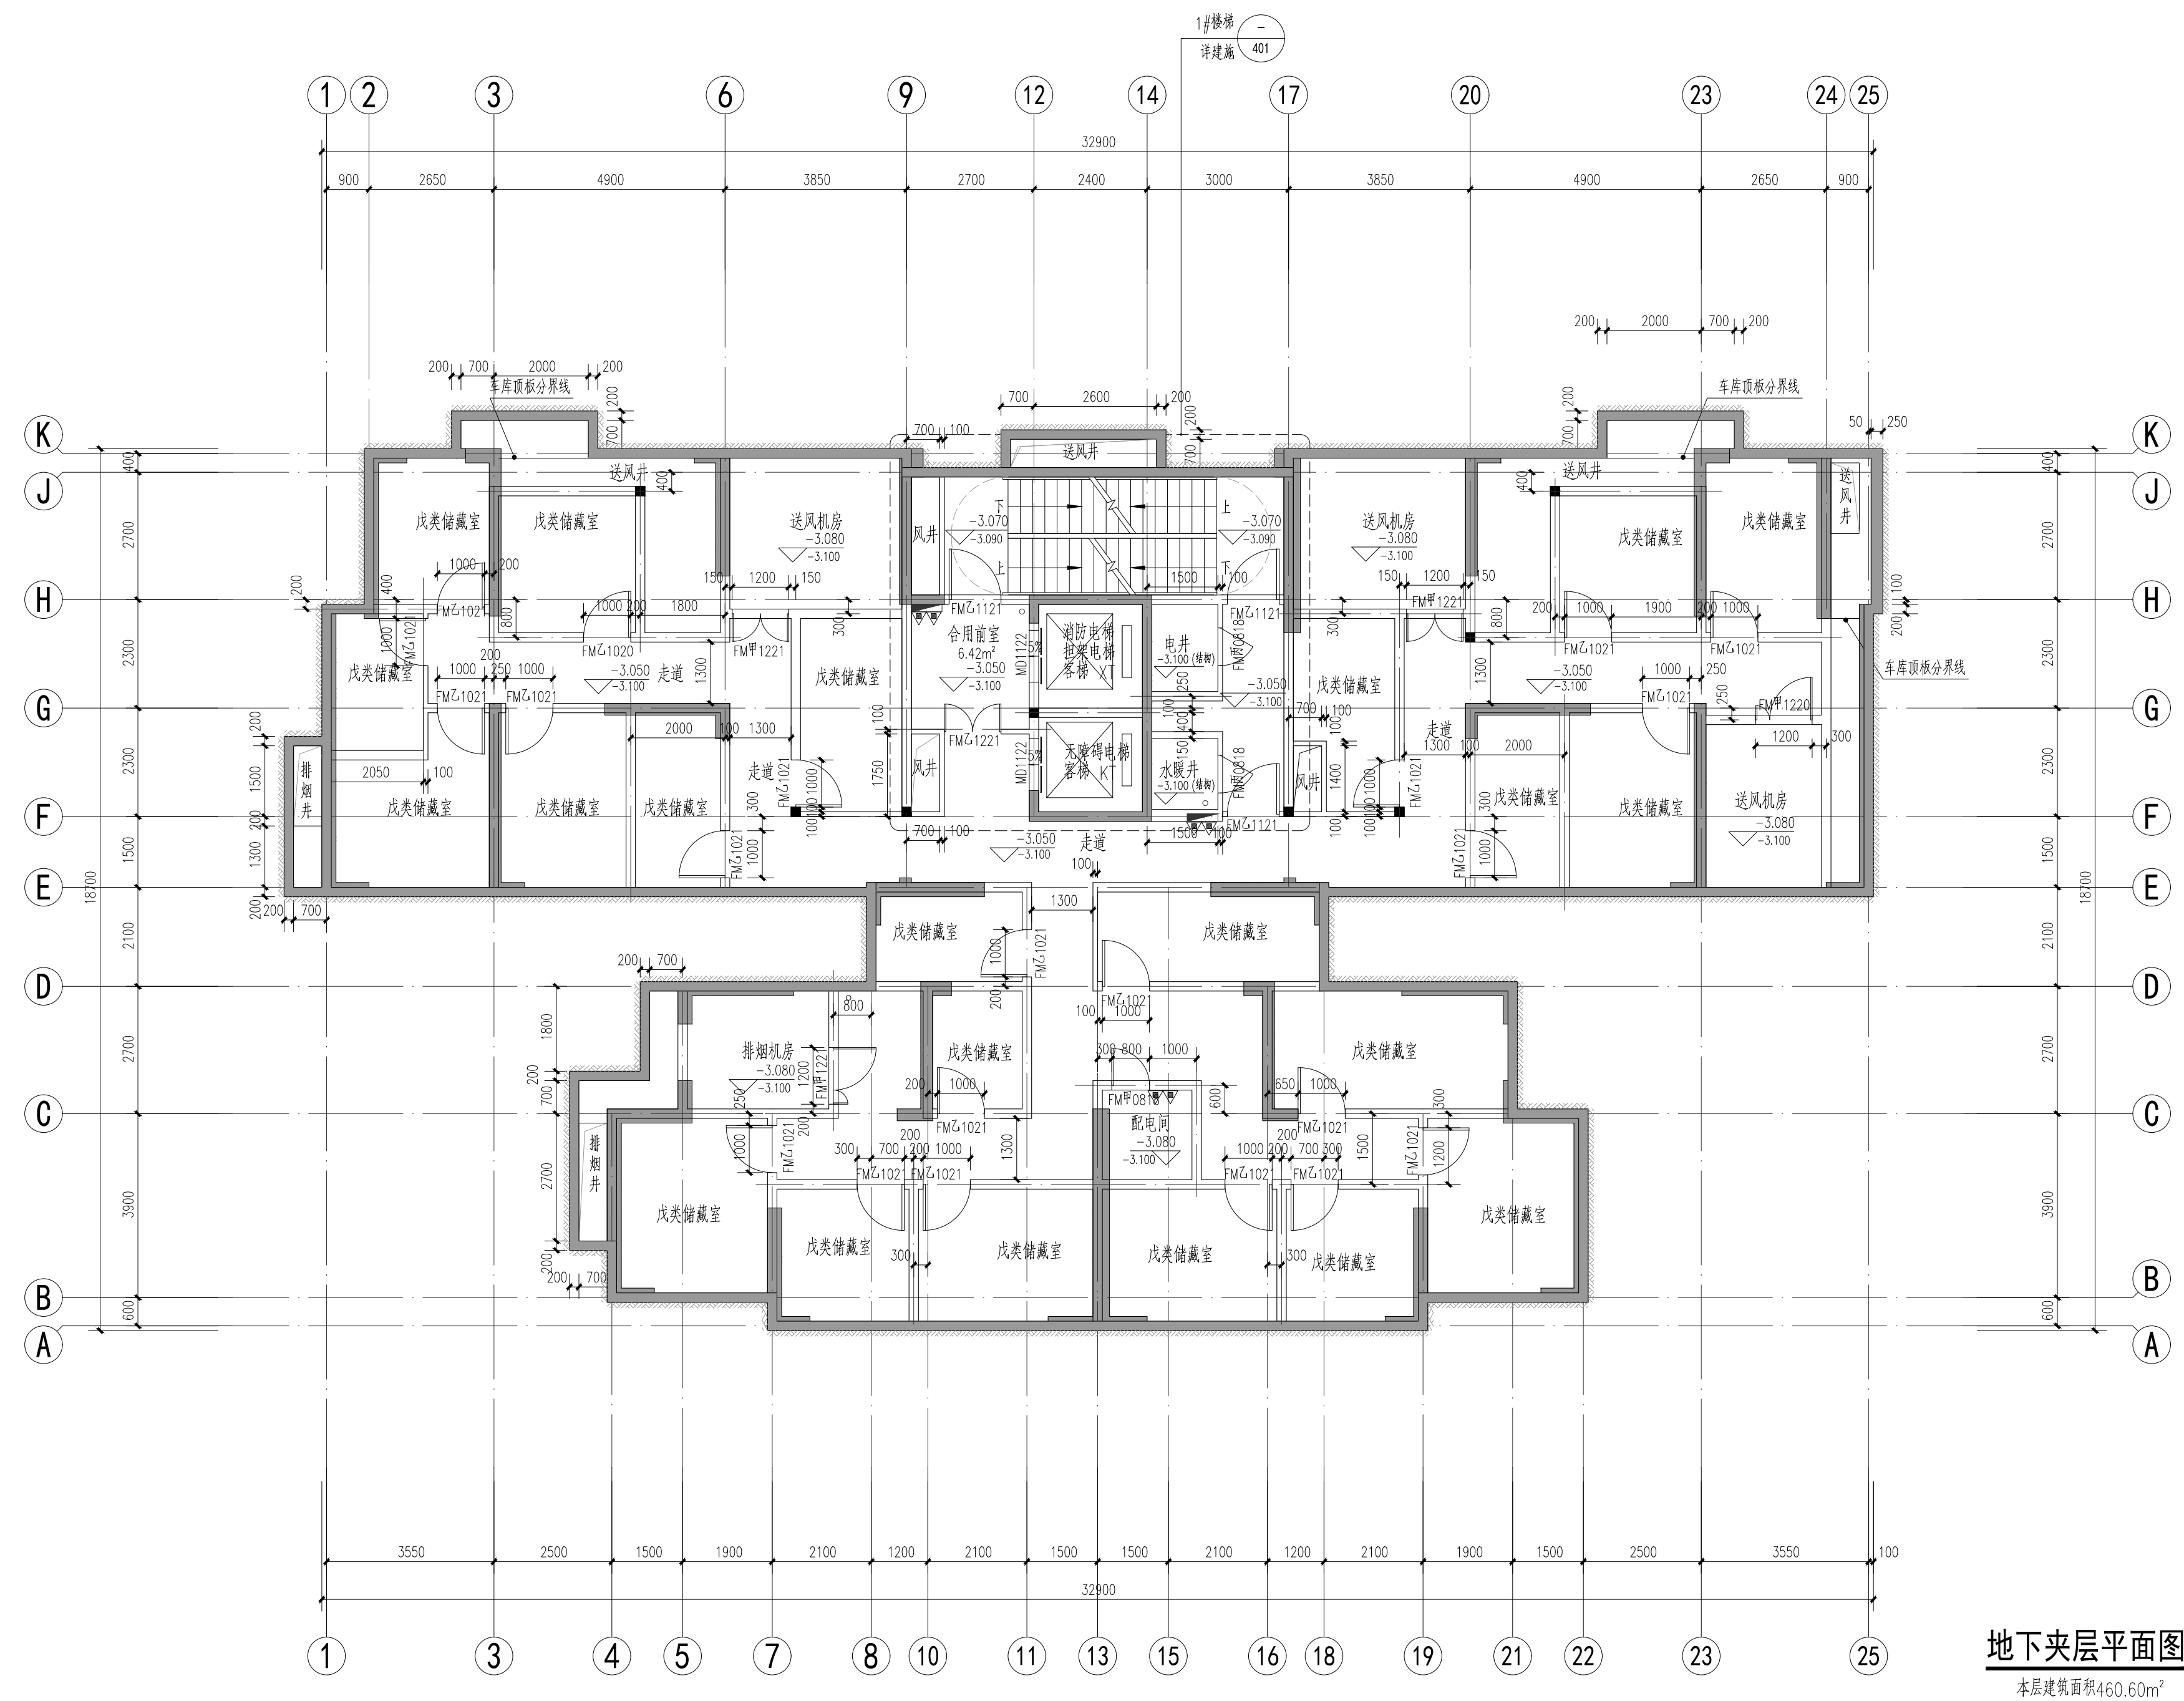

地下室夹层平面图 1:100
本层建筑面积460.60m²

- 说明：
- 地下室部分,主楼投影范围外均另详地下室车库施工图。
 - 地下室集水坑及检修盖板做法详参12YJ10第43页节点1,检修梯详参12YJ10第43页节点A;电梯基坑、集水坑内壁及抗底防水采用20厚1:2干硬性水泥砂浆(水泥砂浆内掺水泥重量5%的聚合物水泥防水涂料)。
 - 风机房应采取消声减震措施。
 - 电井及水井门框为300mm高细石混凝土门框,电表间、热表间门框为200mm高细石混凝土门框,设备用房门框为200mm高细石混凝土门框。
 - 门开启形式及方向以图面所示为准,门垛除注明外均为100。
 - 地下室防火分区详见车库图纸,结合车库施工图施工。
 - 填充区域详见人防施工图。
 - 消防电梯集水坑爬梯做法参见12YJ10第43页爬梯做法,间距300。
 - 所有设备留洞均须核对设备图纸,无误后方可施工。
 - 设备机房外门口设置可拆卸不低于0.6米高的不锈钢防鼠板,洞口处设置不锈钢的防护网(防盗,防止鸟、虫、鼠进入)。
 - 剪力墙、柱子尺寸及定位详结施;除部分管井及部分墙体的加气混凝土砌块外,其余皆为200厚,未注明均居轴线中。
 - 戊类储藏室严禁存放甲乙类物品。

设计单位 / Design Corporation

長安安基

ARCH-AGE DESIGN (CHONGQING) CO., LTD.


重庆长安安基建筑设计有限公司
ARCH-AGE DESIGN (CHONGQING) CO., LTD.

地址: 中国·重庆·九龙坡区黄山大道922号新传媒产业园5楼3层
Add: 3rd Floor, No.5 Building, 023 New Media, Huxie Road, Jiulongpo District, Chongqing, P. R. China
Web: www.arch-age.cn Tel: 023-6303 2268 Fax: 023-6303 2268
甲级工程资质证书编号: A150003074
Design Certificate: A Grade No. A150003074

注释 / Notes
图中所有尺寸均以标注为准;所有设计变更须经设计师同意;所有施工须增加本公司设计专用章方可有效施工;本图之版权属重庆长安安基建筑设计有限公司所有,未经本公司授权不得复制、翻印、复制或用于其他项目。All dimensions are as shown; All design alteration shall be varied with designer's written consent; All shop drawings become effective after being affixed with our shop drawing seal; All rights therein are retained by AMD. All shop drawings shall not be used without authorization.

出图记录 / Issue Notes

版本号 Rev.	日期 Date	备注 Remark
1	2020.01	有效

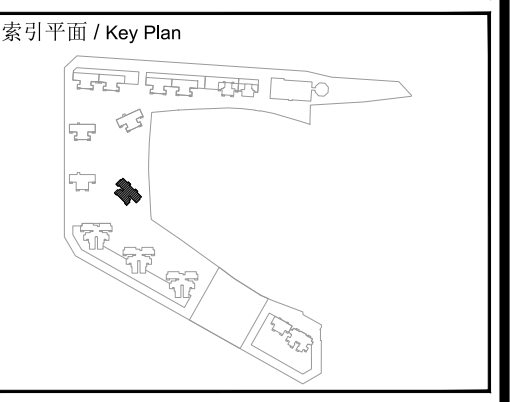

项目业主 / Client
河南昌卓房地产开发有限公司

项目名称 / Proj. Name
西工区史家屯村民安置小区2#地块

项目编号 / Proj. Number
10-ZZ-2020-08B

子项名称 / Sub-Proj. Name
17号楼

项目负责人 Proj. Manager	于永亮	于永亮
执行项目负责人 Ex. Proj. Manager	陈铭江	陈铭江
项目建筑师 Proj. Architect	蔡晓华	蔡晓华
专业负责人 Chief	于永亮	于永亮
执行专业负责人 Ex. Chief	吕河玲	吕河玲
审定 Approved	杨笃	杨笃
审核 Examined	古雯丽	古雯丽
校对 Checked	于永亮	于永亮
设计 Designed	吕河玲	吕河玲
制图 Drawn	孙凯威	孙凯威
图纸比例 Scale	1:100	出图日期 Date 2020.01
图纸类别 Category	建筑-施工图	当前版本 Current Rev. 1

图纸名称 / Drawing Title
地下室夹层平面图

图纸编号 / Drawing Number
A06-102