

1 2 3 4 5 6 7 8 9 10 11 12 13 14 15


Y X U T S R P N M K G F D C A

1(A) 2 3 5 9 11 14 16 20 22 25 27 33 34 36 37

DATE: 2020.01

SIGNATURE: [Signatures]

SPECIALTY: ARCHITECTURE, MECHANICAL, ELECTRICAL

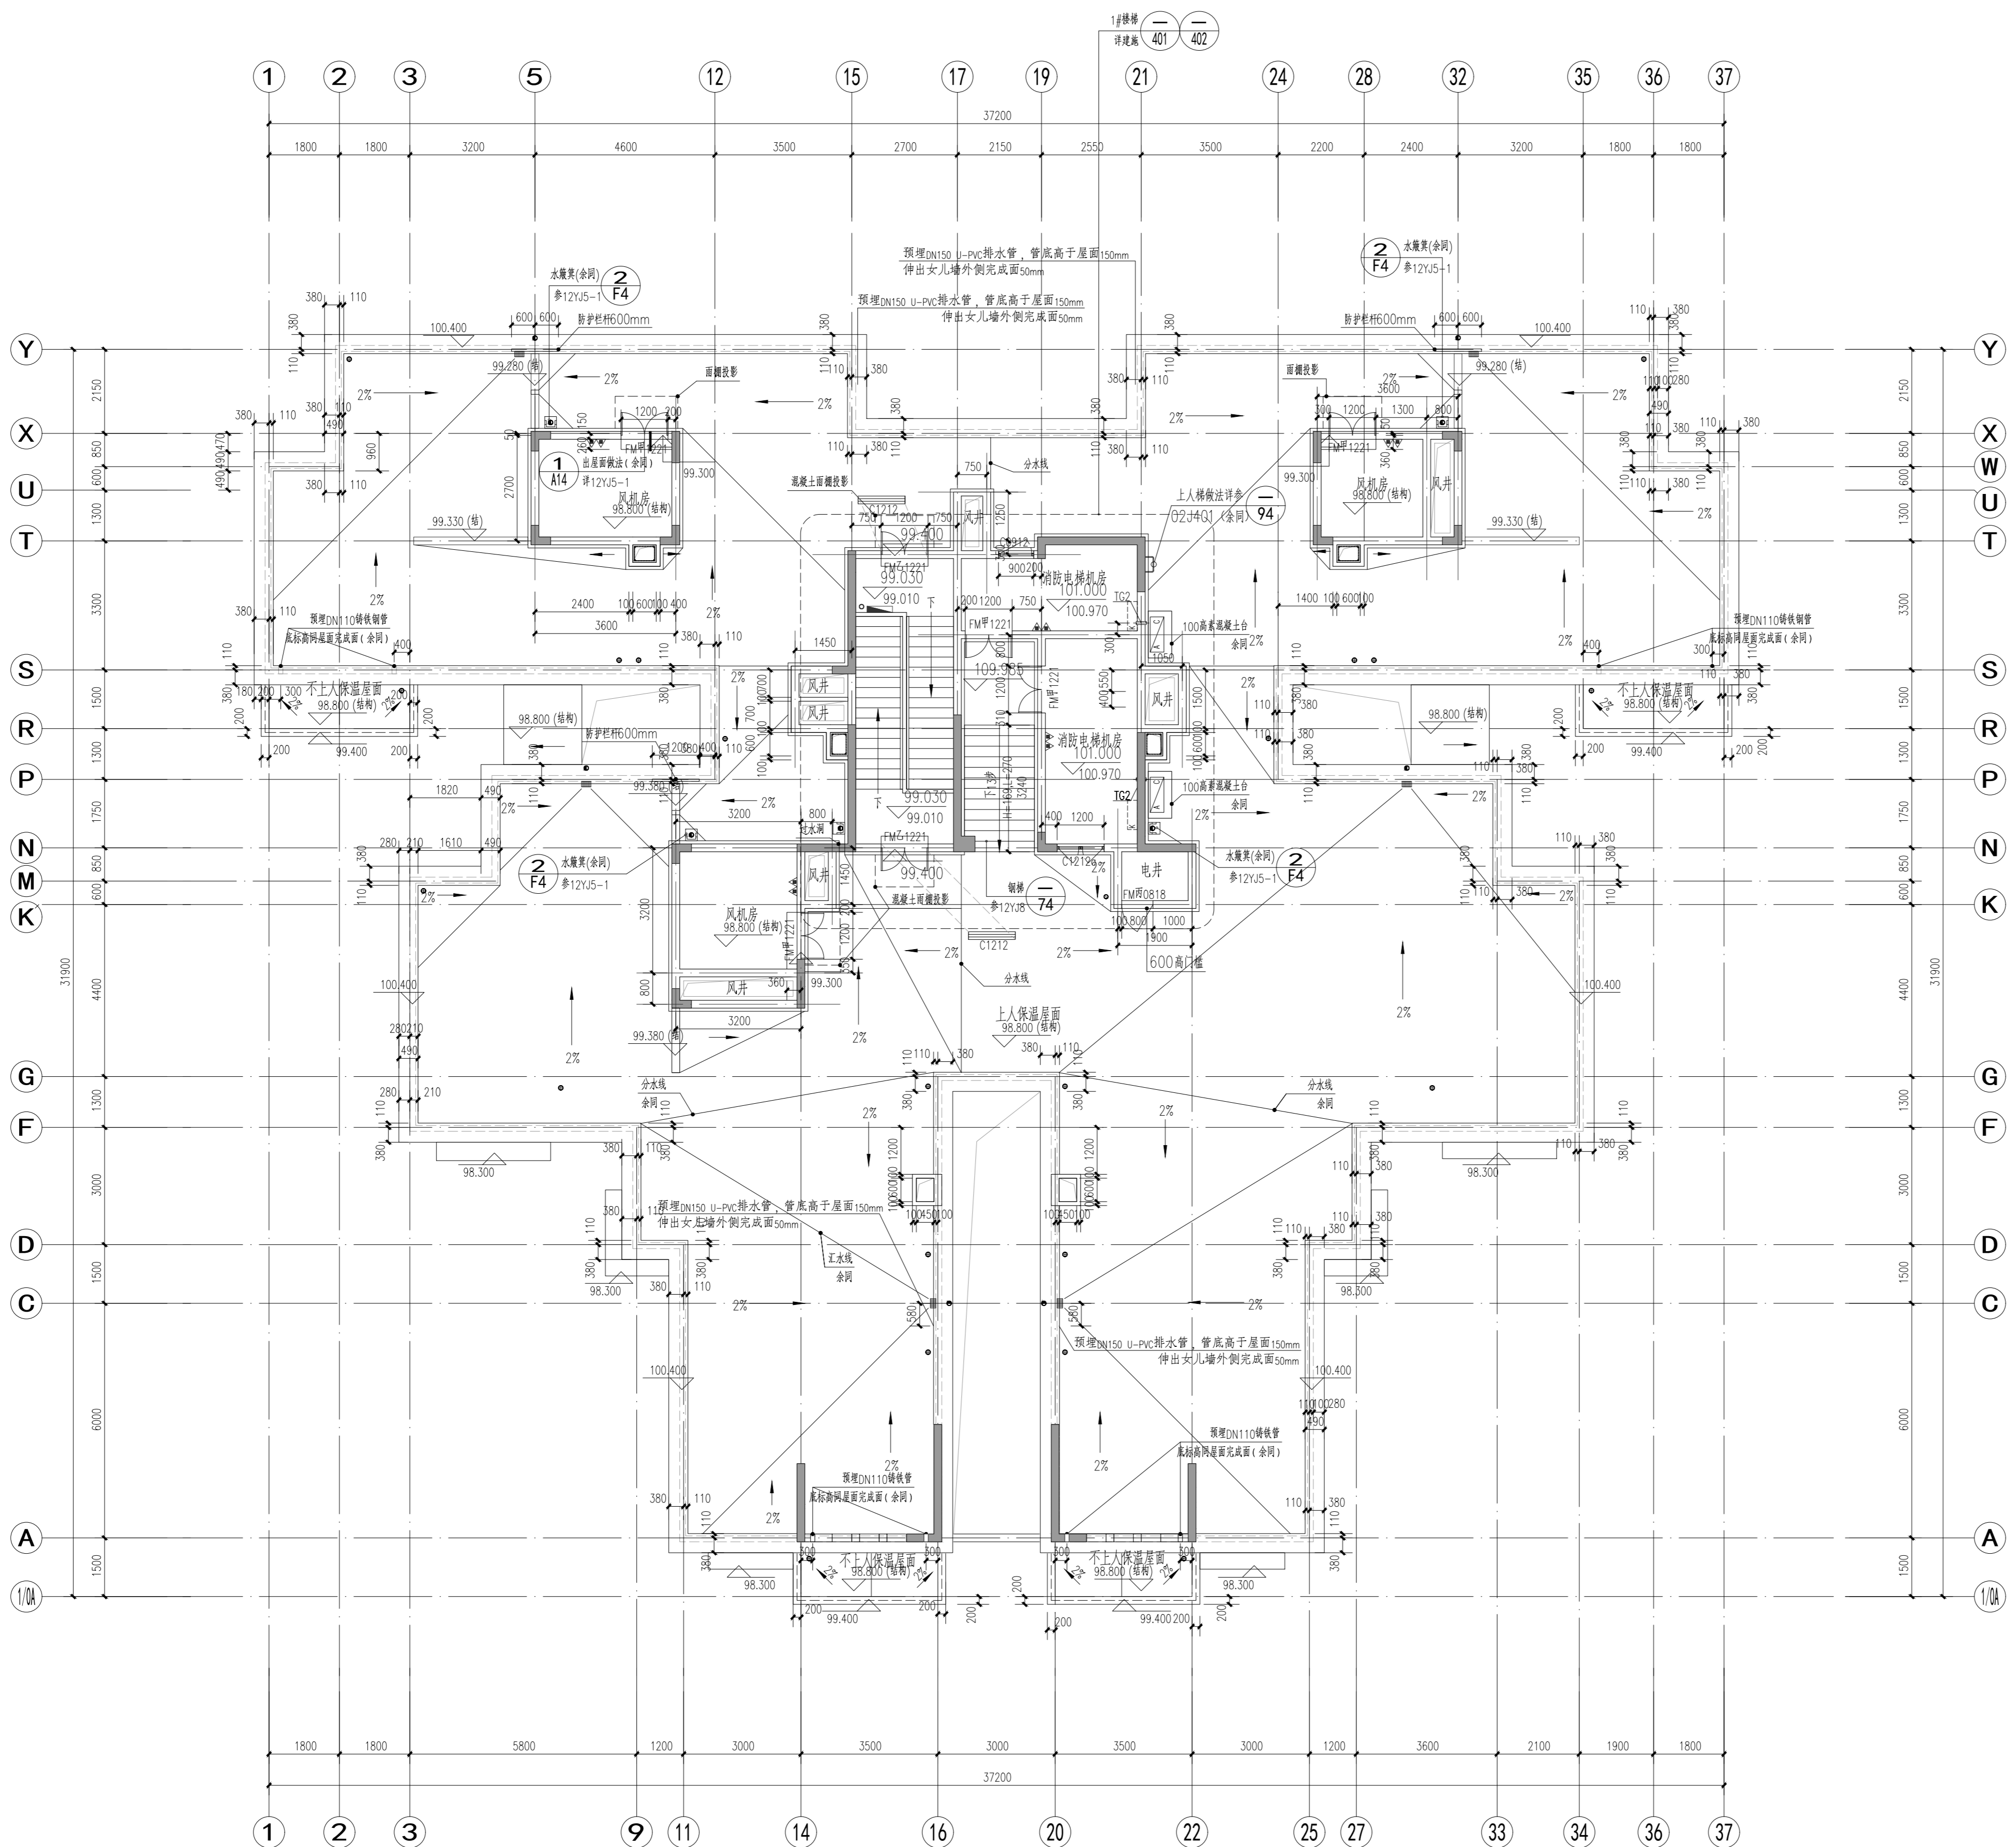

说明:

1. 屋面出入口做法详参12YJ5-1第B14页节点1。
2. 管道出屋面详参12YJ5-1第A21页,排气管道的出口设上人屋面时,应高出屋面建筑完成面2m;当周围4m之内有门窗时,应高出门窗上沿0.6m;排气管出屋面孔洞口设防护网。
3. 高低跨屋面间雨水抗冲做法详参12YJ5-1第F4页节点2。
4. 排气管出屋面详参16J916-1第D-8页节点1、D-9页,泛水做法至300。
5. 屋面铜铁梯详参12YJ8第94页;室外梯详参12YJ8第74页。
6. 泛水做法详参12YJ5-1第A9页节点2、3、4。
7. 出屋面管道拉索做法详参12YJ5-1第F3页节点2,设拉索底座做法详参12YJ5-1第A14页节点3、4。
8. 屋面外挑水喉口做法详参12YJ5-1第E3页节点B、D、第E7页节点1、第E6页节点2;内挑水喉口做法详参12YJ5-1第E4页节点F,雨水管配件组合做法详参12YJ5-1第E2页节点6、8,雨水管采用ø110UPVC塑料管。
9. 屋顶防雷详参详参详参详参详参详参。
10. 出入口雨篷详参12YJ6第35页节点4。
11. 电梯机房外门门口设置可拆卸不低于0.6米高的不锈钢防鼠板,机房窗户外侧和通风装置外侧设置不锈钢防护网(防盗、防止鸟、虫、鼠进入)。
12. 铜梯支墩做法详参12YJ8第75页节点10,铜梯时木板厚不低于1.5h。
13. 屋面踏步栏杆做法详参12YJ5-1第F2页节点3,防护栏杆杆件净间距不小于110mm,且抗水平荷载不小于1.0KN/m。

机房层平面图 1:100

保温厚度为80mm

本层建筑面积104.55m²

设计单位 / Design Corporation

LONG AN AN

LONG AN AN

重庆长安安基建筑设计有限公司

ARCH-AGE DESIGN (CHONGQING) CO.,LTD.


地址: 重庆, 南岸, 九公里街道新港国际商业广场305室
3rd Floor, No.5 Building, 925 New World, Baixi Road,
Jiulongpo District, Chongqing, P.R.China
电话: www.arch-age.cn Tel: 852-4000 2288 Fax: 852-4000 2288
甲级工程设计证书编号: A150003071
Design Certificate License No. A150000014

注释 / Notes

图中所有尺寸均以标注为准, 所有设计变更须经设计单位同意, 所有施工须遵照本设计文件进行, 不得擅自修改设计。本图纸版权归重庆长安安基建筑设计有限公司所有, 未经本公司授权不得使用。All dimensions are as shown. All design alterations shall be noted with designer's written consent. All shop drawings become effective after being affixed with our shop drawing seal. All rights therein are retained by AAD. All shop drawings shall not be used without authorization.

出图记录 / Issue Notes

版本号 / Rev.	日期 / Date	备注 / Remarks
1	2020.01	有效 / Valid

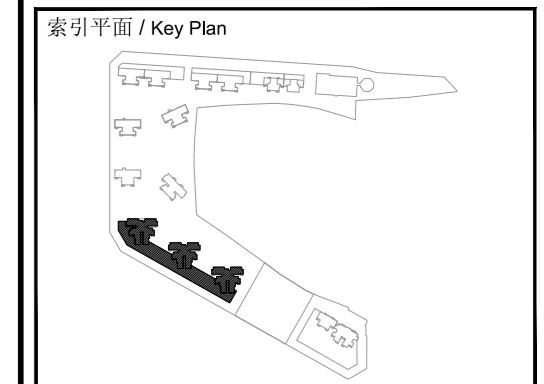

项目业主 / Client

河南昌卓房地产开发有限公司

项目名称 / Proj. Name

西工区史家屯村民安置小区2#地块

项目编号 / Proj. Number

10-ZZ-2020-08B

子项目名称 / Sub-Proj. Name

18、19、20号楼

项目负责人 / Proj. Manager	于永亮	于永亮	
执行项目负责人 / Ex. Proj. Manager	陈铭江	陈铭江	
项目建筑师 / Proj. Architect	蔡晓华	蔡晓华	
专业负责人 / Chief	于永亮	于永亮	
执行专业负责人 / Ex. Chief	吕河玲	吕河玲	
审定 / Approved	杨蕊	杨蕊	
审核 / Examined	古雯	古雯	
校对 / Checked	于永亮	于永亮	
设计 / Designed	吕河玲	吕河玲	
制图 / Drawn	文晓杰	文晓杰	
图纸比例 / Scale	1:100	出图日期 / Date	2020.01
图纸类别 / Category	建筑-施工图 / Building-Construction Drawing	当前版本 / Current Rev.	1

图纸名称 / Drawing Title

机房层平面图

图纸编号 / Drawing Number

A07-107