



户型分布导航示意图

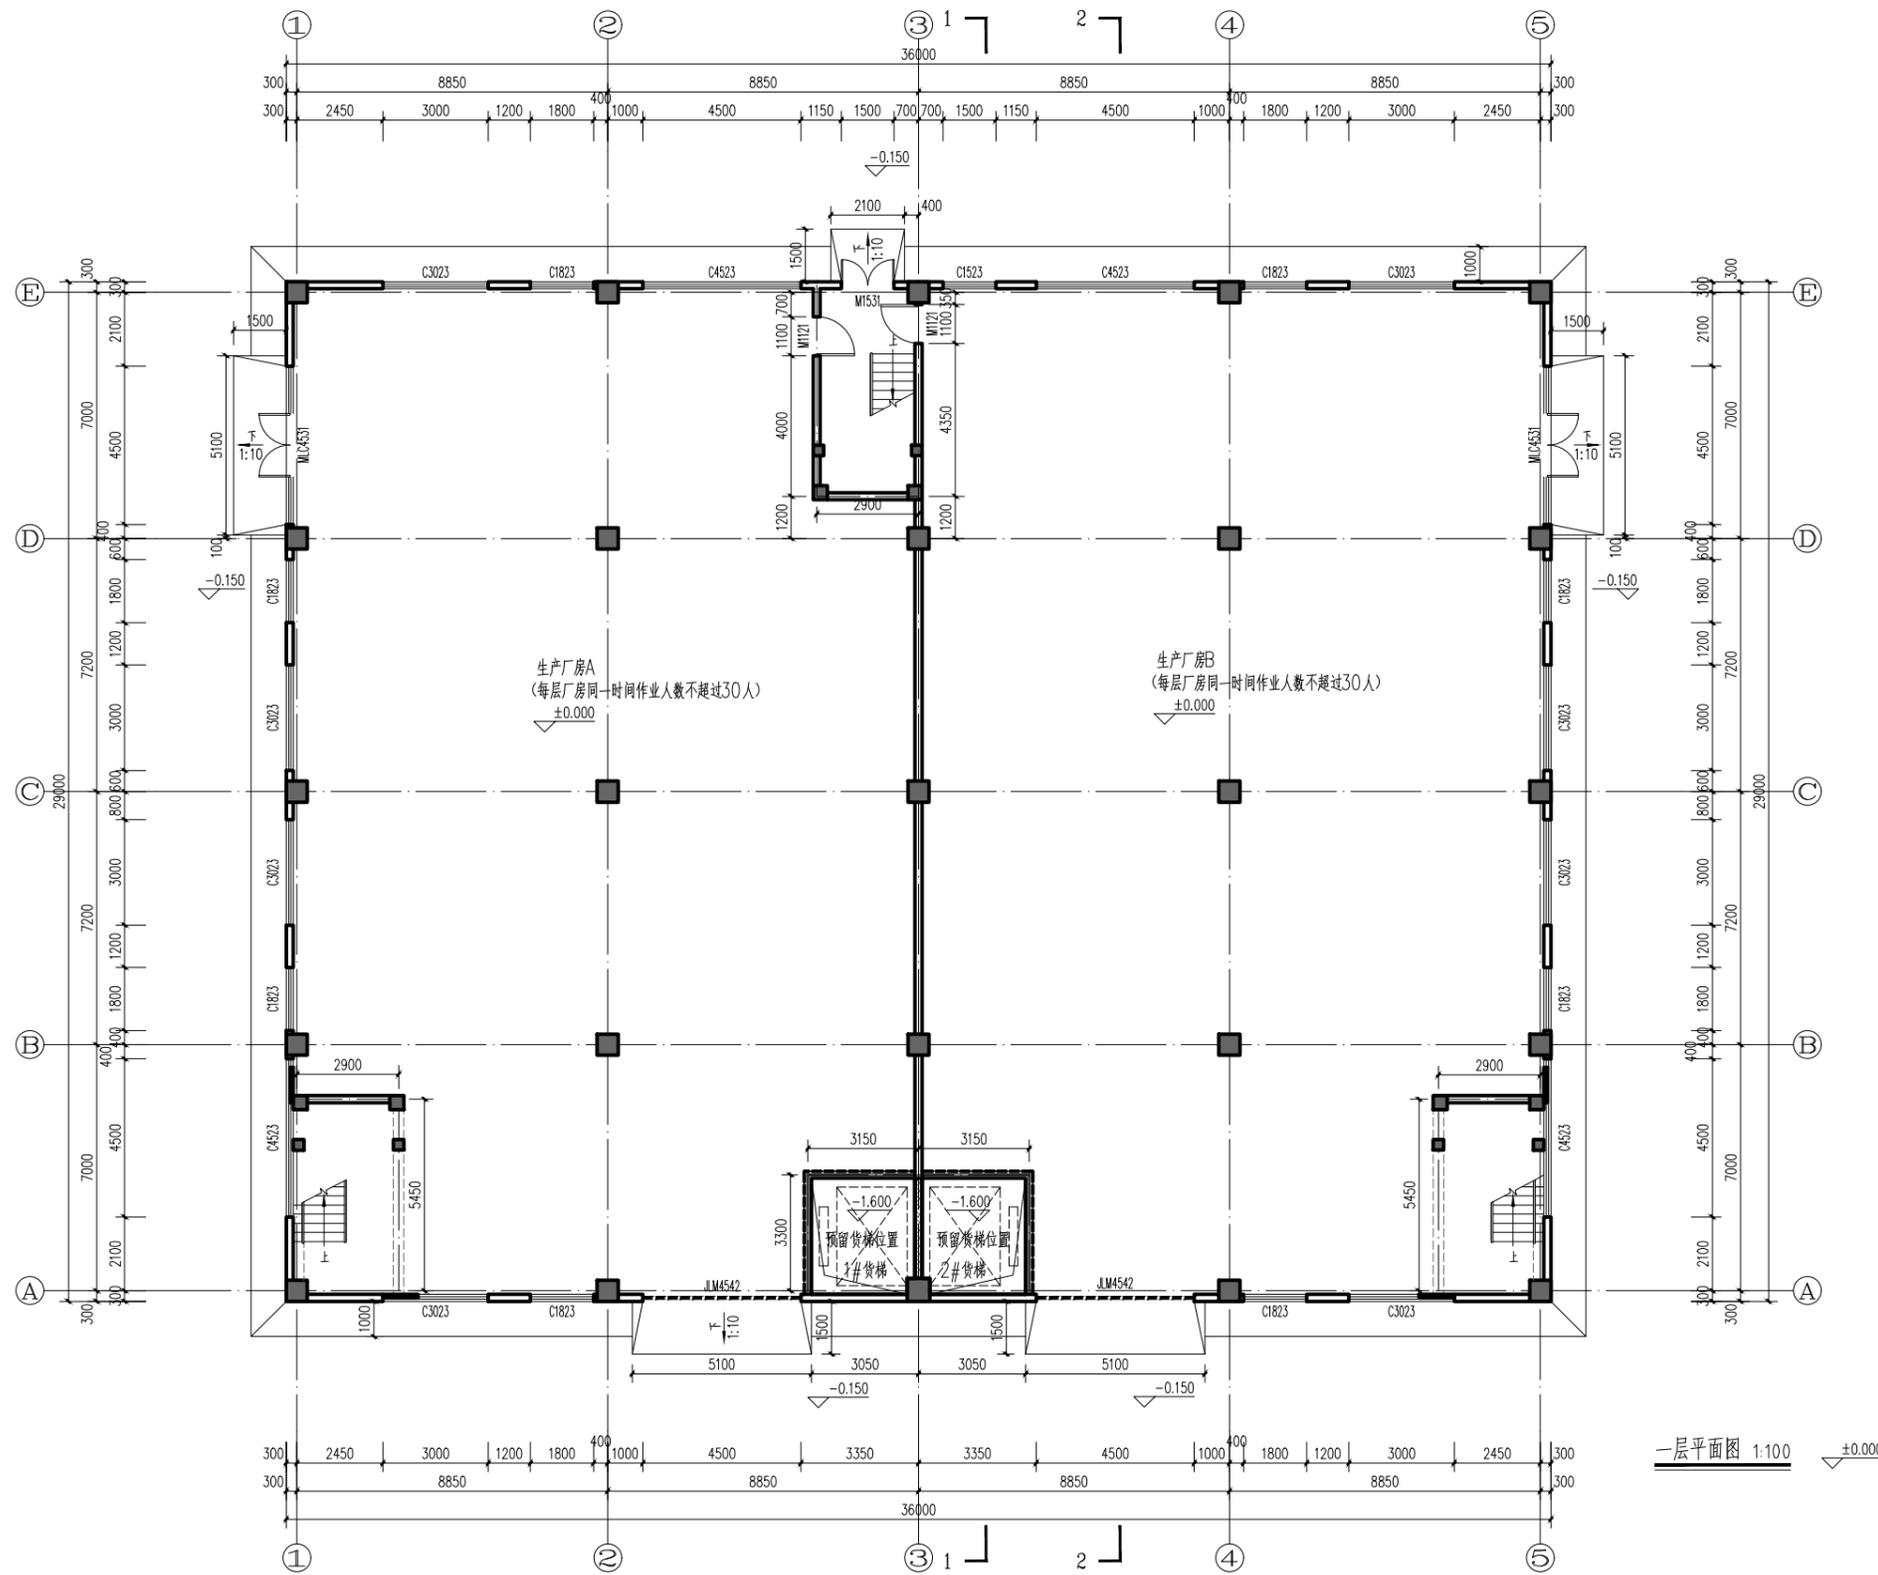

一层平面图 1:100 ±0.000

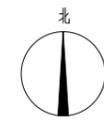

**郑州大学综合设计研究院有限公司**  
 Zhengzhou University Multi-Functional Design and Research Academy Co., Ltd.  
 建筑工程甲级 A141005380  
 城乡规划甲级 21410117  
 建筑行业(人防工程)乙级 A241005387  
 网址 URL: <http://www.zdsjy.com>  
 地址 ADD: 河南省郑州市文化路97号

合作单位 COOPERATION UNIT

会签栏 QUANTITY SIGNATURE	
总图 LAYOUT PLAN	
建筑 ARCHITECTURE	
结构 STRUCTURE	
给排水 WATER SUPPLY & DRAINAGE	
暖通 HEATING & VENTILATION	
电气 ELECTRICITY	


印章栏 SEAL

册主要图纸未加盖出图专用章者无效


审定 APPROVED BY		
审核 REVIEWED BY	王仲	
项目负责人 PROJECT DIRECTOR	刘坦	
专业负责人 DISCIPLINE DIRECTOR	徐化安	
校对 CHECKED BY	徐化安	
设计 DESIGNER	韩晓枝	
制图 DRAWING BY	韩晓枝	

建设单位 CLIENT	洛阳慧创园区管理服务 有限公司
项目名称 ITEM	洛阳中德产业园(二期)
子项名称 Sub-ITEM	46#、47#、48#楼
项目编号 ITEM NO.	2021-02002-46
图名 DRAWING NAME	一层平面图

专业 SPECIALTY	建筑	阶段 STAGE	报建图
图号 DRAWING NO.	01	总数 TOTAL	6张
版次 VERSION	第01版	日期 DATE	2023.08

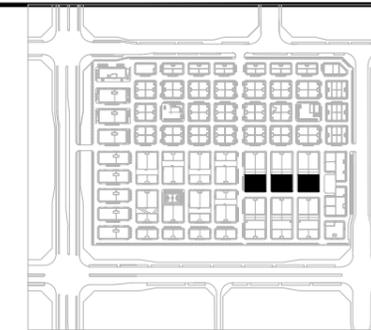

户型分布导航示意图

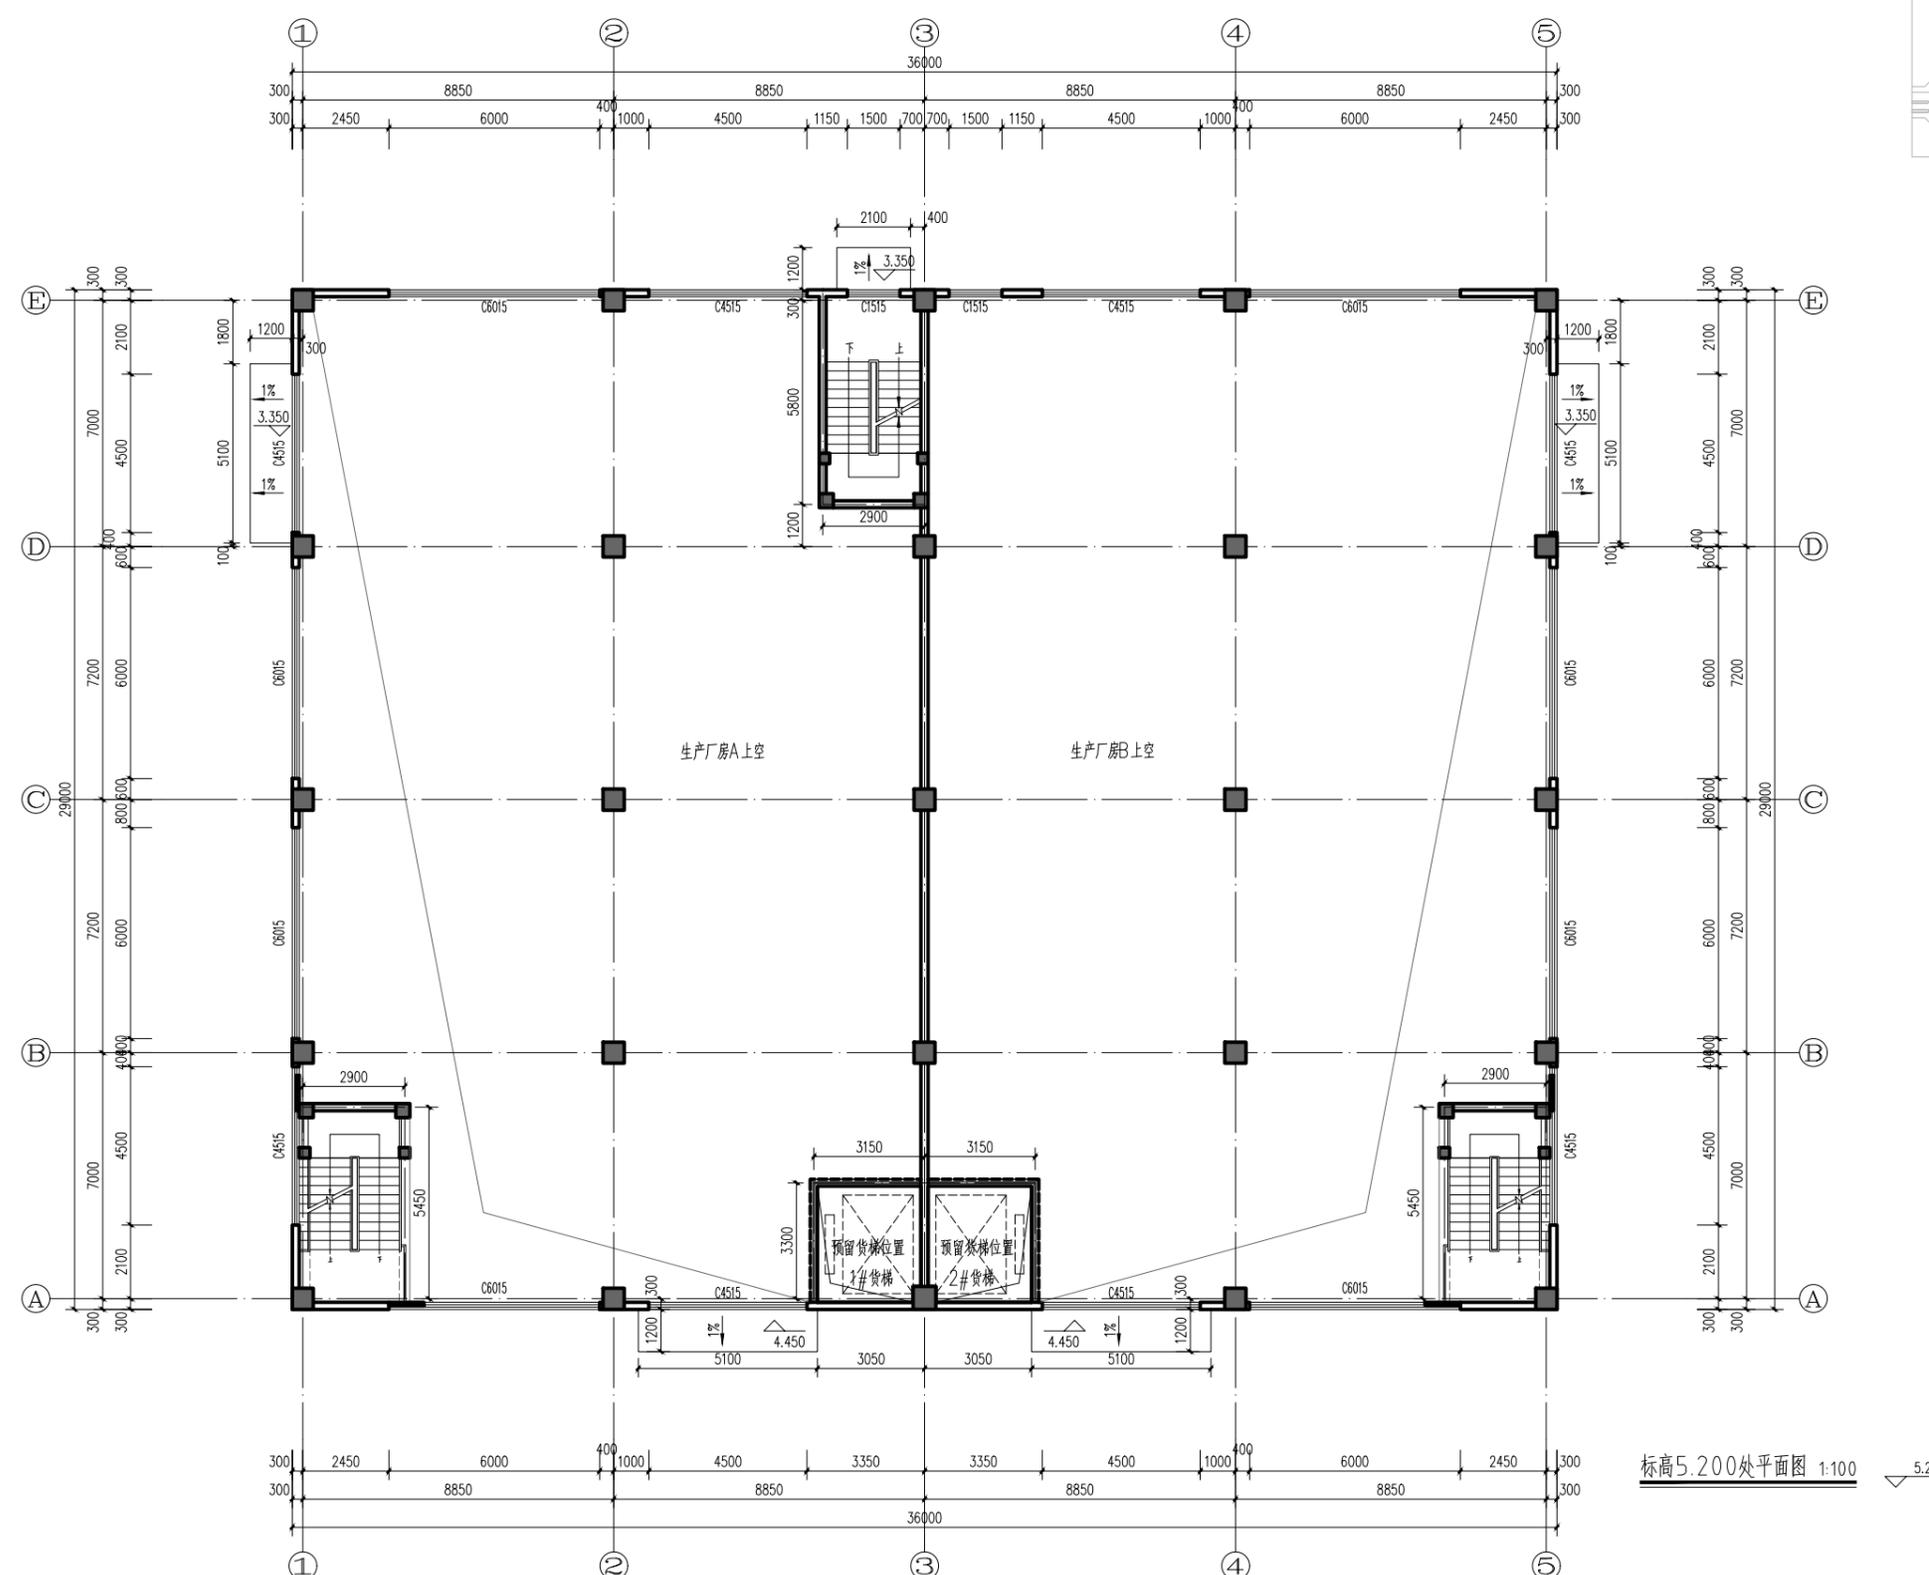

标高5.200处平面图 1:100

**郑州大学综合设计研究院有限公司**  
 Zhengzhou University Multi-Functional Design and Research Academy Co., Ltd.  
 建筑工程甲级 A141005380  
 城乡规划甲级 21410117  
 建筑行业(人防工程)乙级 A241005387  
 网址 URL: <http://www.zdsjy.com>  
 地址 ADD: 河南省郑州市文化路97号

合作单位 COOPERATION UNIT

会签栏 QUOTE SIGNATURE	
总图 LAYOUT PLAN	
建筑 ARCHITECTURE	
结构 STRUCTURE	
给排水 WATER SUPPLY & DRAINAGE	
暖通 HEATING & VENTILATION	
电气 ELECTRICITY	


印章栏 SEAL

审定 APPROVED BY	审核 REVIEWED BY	项目负责人 PROJECT DIRECTOR	专业负责人 DISCIPLINE DIRECTOR	校对 CHECKED BY	设计 DESIGNER	制图 DRAWING BY
	王仲	刘坦	徐化安	徐化安	韩晓枝	韩晓枝


图册主要图纸未加盖出图专用章者无效

建设单位 CLIENT	洛阳慧创园区管理服务 有限公司
项目名称 ITEM	洛阳中德产业园(二期)
子项名称 Sub-ITEM	46#、47#、48#楼
项目编号 ITEM NO.	2021-02002-46
图名 DRAWING NAME	标高5.200处平面图

专业 SPECIALTY	建筑	阶段 STAGE	报建图
图号 DRAWING NO.	02	总数 TOTAL	6张
版次 VERSION	第01版	日期 DATE	2023.08

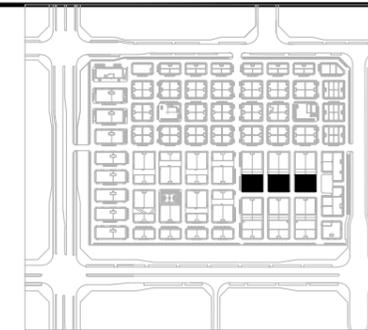

户型分布导航示意图

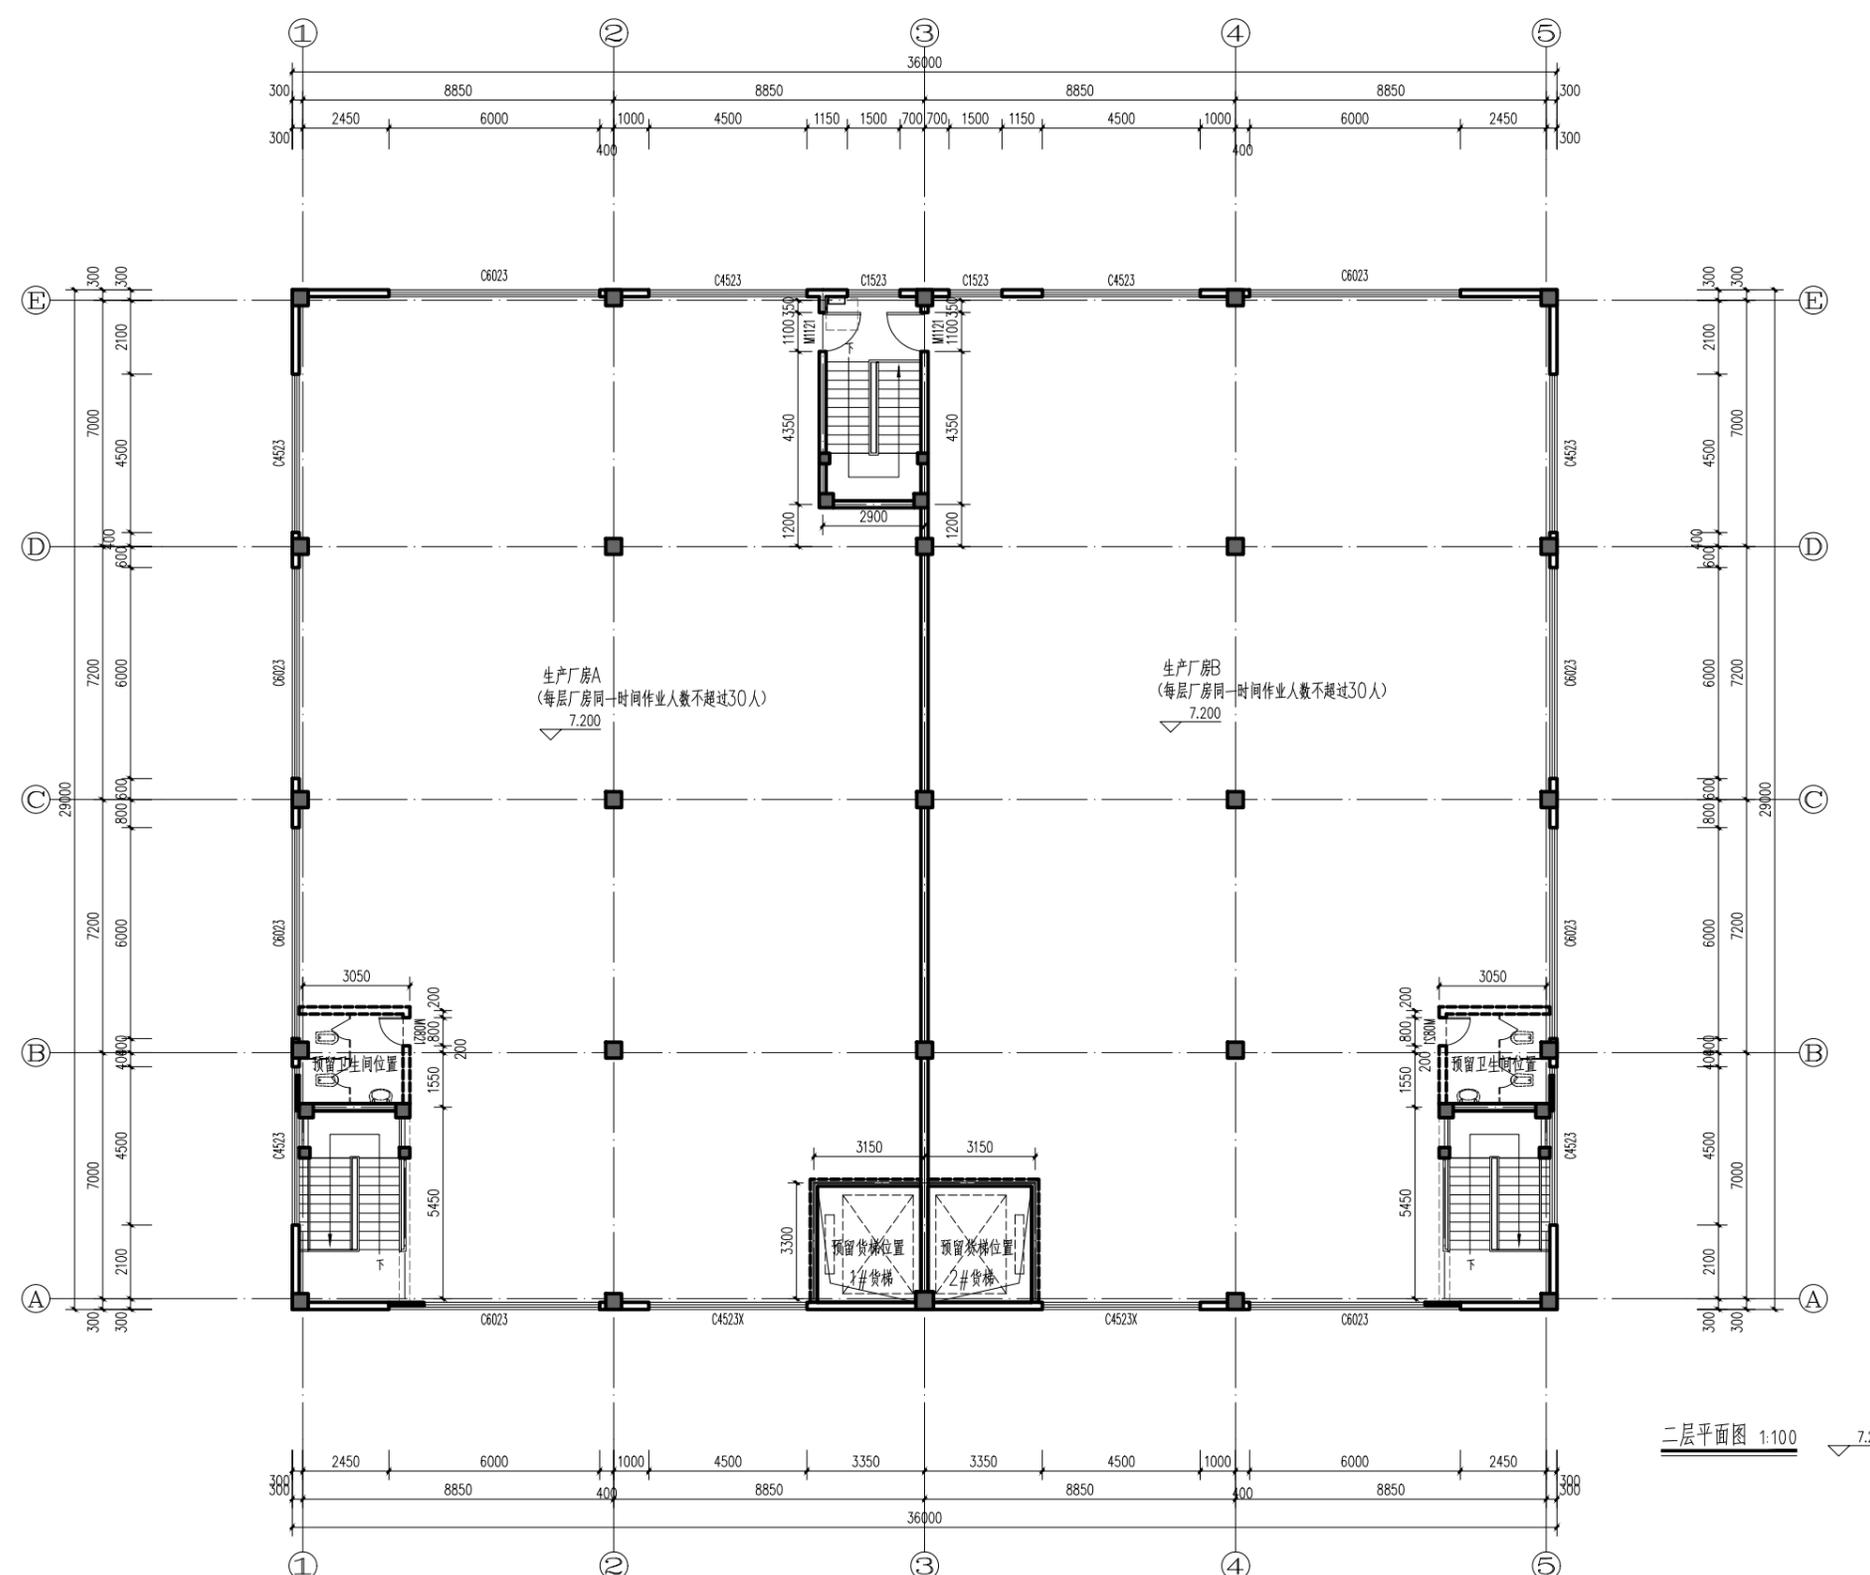

**郑州大学综合设计研究院有限公司**  
 Zhengzhou University Multi-Functional Design and Research Academy Co., Ltd.  
 建筑工程甲级 A141005380  
 城乡规划甲级 21410117  
 建筑行业(人防工程)乙级 A241005387  
 网址 URL: <http://www.zdsjy.com>  
 地址 ADD: 河南省郑州市文化路97号  
 No. 97 Wenhua Road, Zhengzhou City, Henan Prov.

合作单位 COOPERATION UNIT

会签栏 QUOTE SIGNATURE	
总图 LAYOUT PLAN	
建筑 ARCHITECTURE	
结构 STRUCTURE	
给排水 WATER SUPPLY & DRAINAGE	
暖通 HEAT/VENTILATION/AC	
电气 ELECTRICITY	


印章栏 SEAL

审核	王仲	
项目负责	刘坦	
专业负责	徐化安	
校对	徐化安	
设计	韩晓枝	
制图	韩晓枝	


图册主要图纸未加盖出图专用章者无效

审定 APPROVED BY		
审核 REVIEWED BY	王仲	
项目负责人 PROJECT DIRECTOR	刘坦	
专业负责人 DISCIPLINE DIRECTOR	徐化安	
校对 CHECKED BY	徐化安	
设计 DESIGNED BY	韩晓枝	
制图 DRAWING BY	韩晓枝	
建设单位 CLIENT	洛阳慧创园区管理服务 有限公司	
项目名称 ITEM	洛阳中德产业园(二期)	
子项名称 Sub-ITEM	46#、47#、48#楼	
项目编号 ITEM NO.	2021-02002-46	
图名 DRAWING NAME	二层平面图	

专业 SPECIALTY	建筑	阶段 STAGE	报建图
图号 DRAWING NO.	03	总数 TOTAL	6张
版次 VERSION	第01版	日期 DATE	2023.08

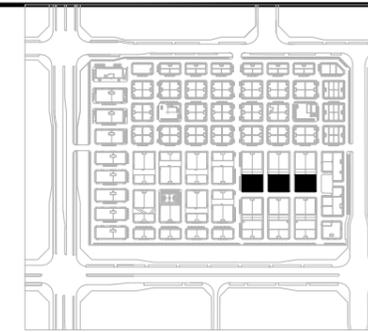

户型分布导航示意图

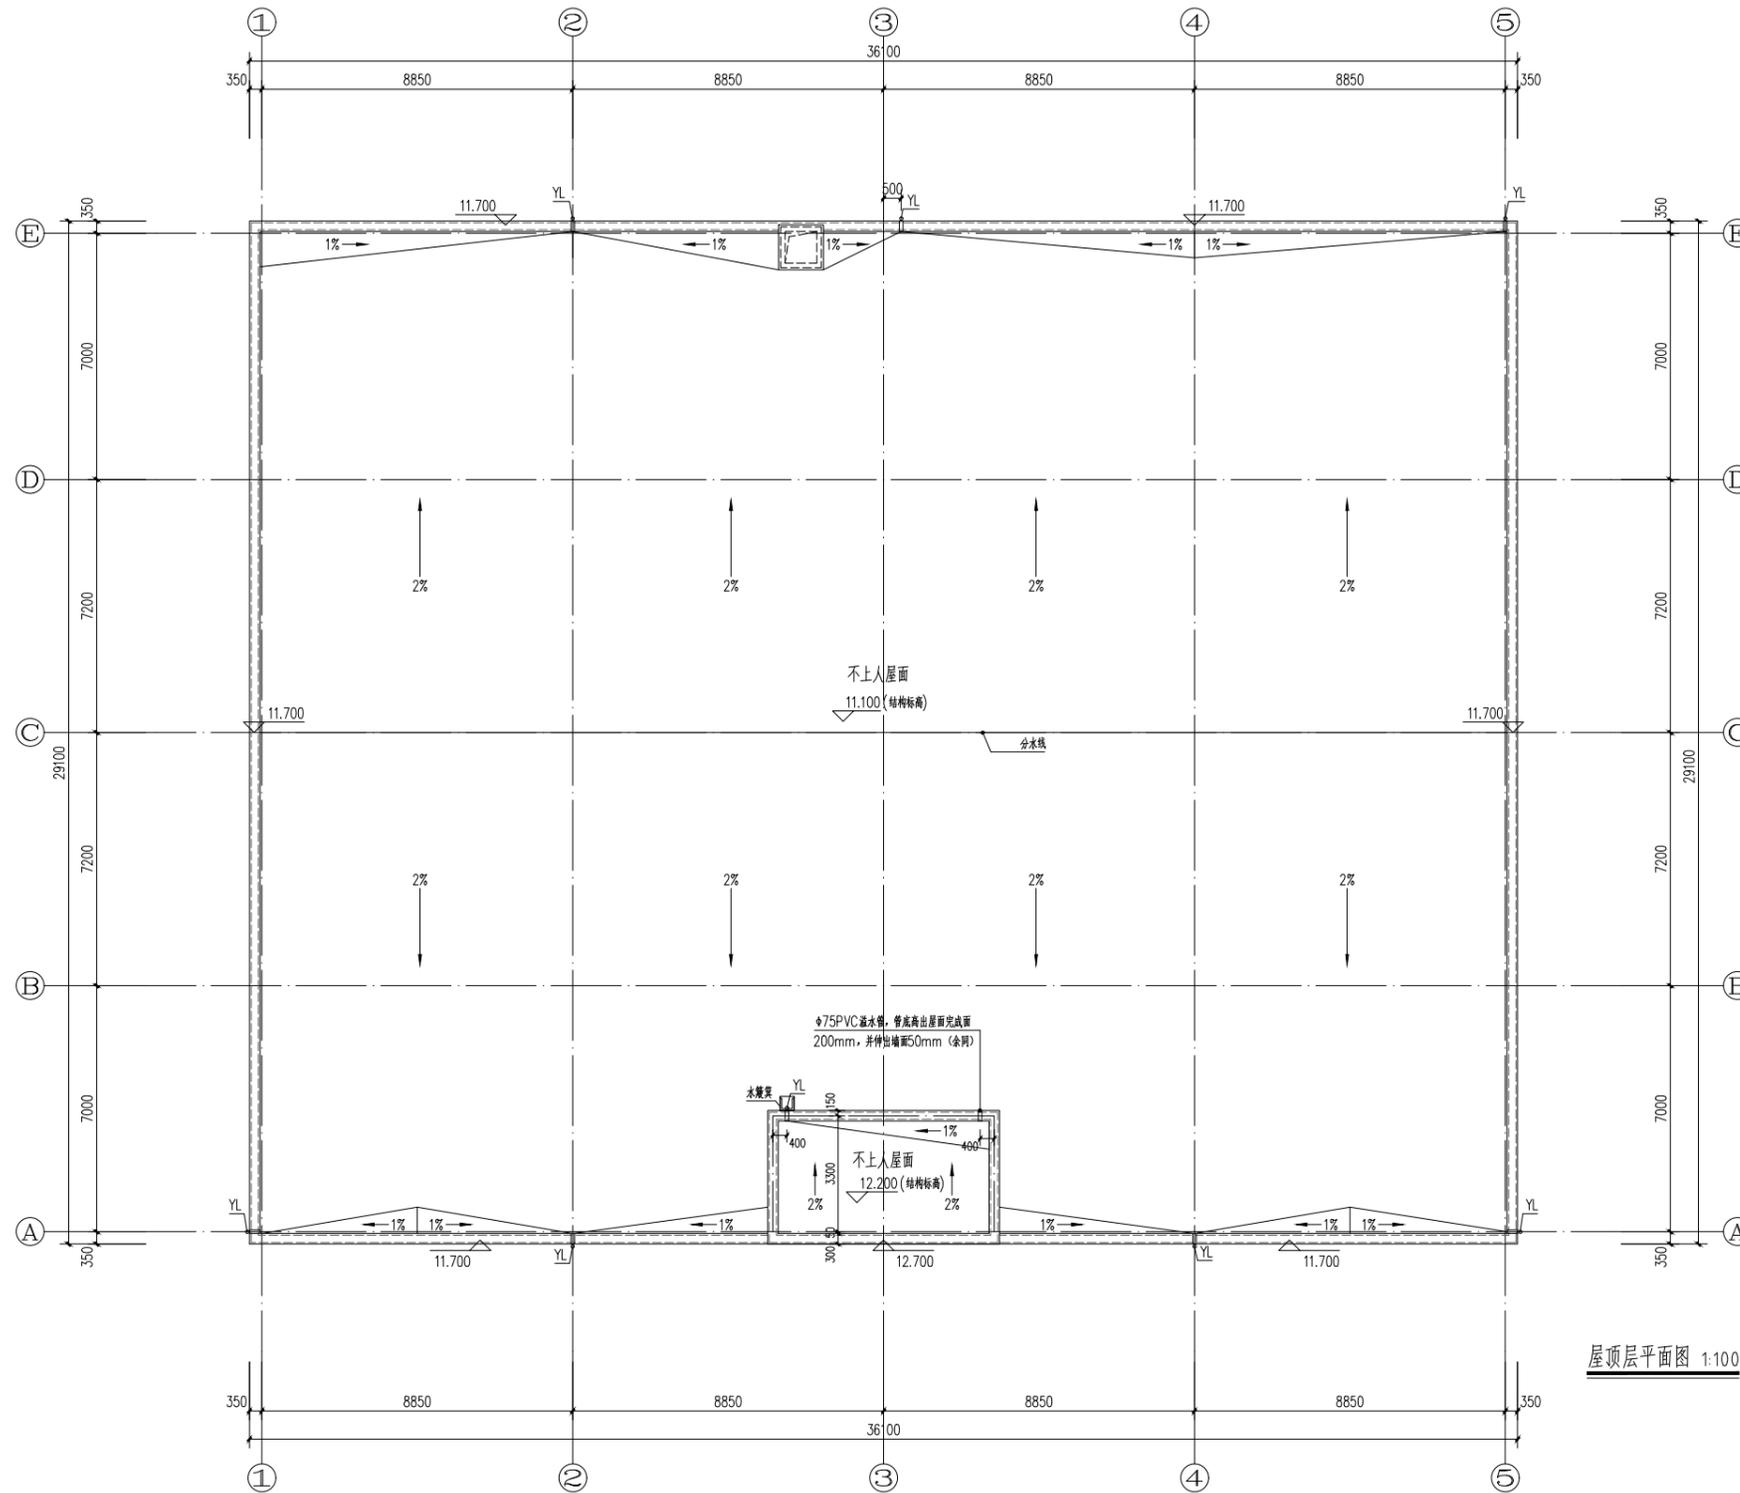

屋顶层平面图 1:100

**郑州大学综合设计研究院有限公司**  
 Zhengzhou University Multi-Functional Design and Research Academy Co., Ltd.  
 建筑工程甲级 A141005380  
 城乡规划甲级 21410117  
 建筑行业(人防工程)乙级 A241005387  
 网址 URL: <http://www.zdsjy.com>  
 地址 ADD: 河南省郑州市文化路97号

合作单位  
 COOPERATION UNIT

会签栏 SIGNATURE	
总图 LAYOUT PLAN	
建筑 ARCHITECTURE	
结构 STRUCTURE	
给排水 WATER SUPPLY/DRAINAGE	
暖通 HEATING/VENTILATION	
电气 ELECTRICITY	


印签栏  
 SEAL

注册主要图纸未加盖出图专用章者无效


审定 APPROVED BY		
审核 REVIEWED BY	王仲	
项目负责人 PROJECT DIRECTOR	刘坦	
专业负责人 DISCIPLINE DIRECTOR	徐化安	
校对 CHECKED BY	徐化安	
设计 DESIGNED BY	韩晓枝	
制图 DRAWING BY	韩晓枝	

建设单位 CLIENT	洛阳慧创园区管理服务 有限公司
项目名称 ITEM	洛阳中德产业园(二期)
子项名称 Sub-ITEM	46#、47#、48#楼
项目编号 ITEM NO.	2021-02002-46
图名 DRAWING NAME	屋顶层平面图


专业 SPECIALTY	建筑	阶段 STAGE	报建图
图号 DRAWING NO.	04	总数 TOTAL	6张
版次 VERSION	第01版	日期 DATE	2023.08

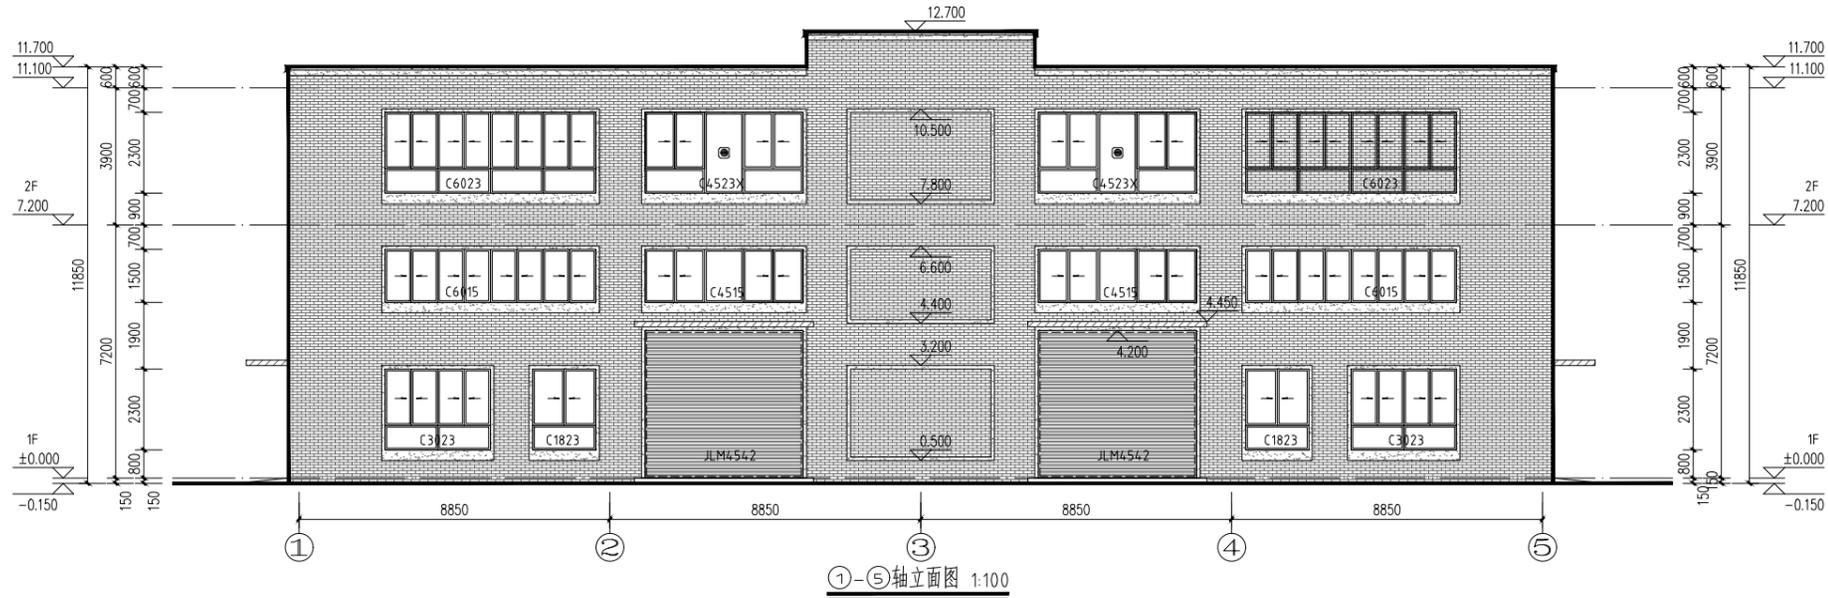

①-⑤轴立面图 1:100

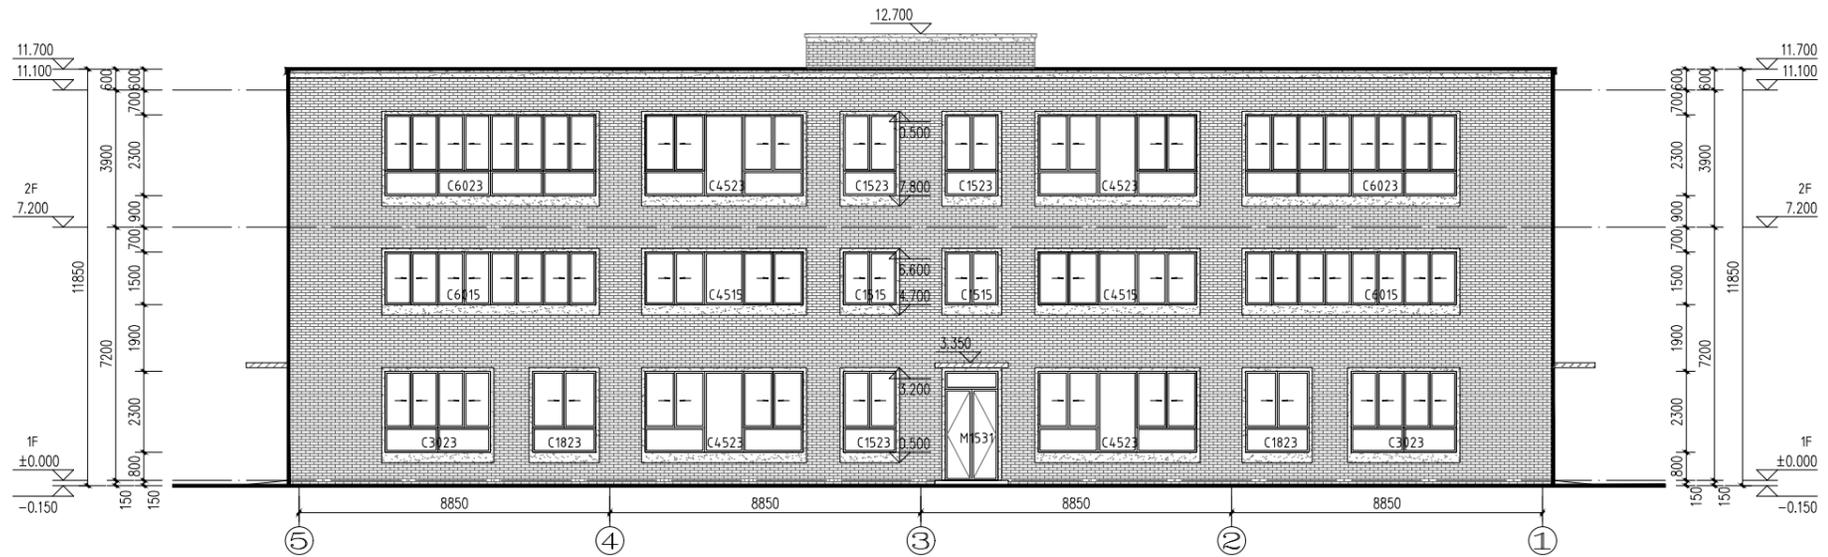

⑤-①轴立面图 1:100

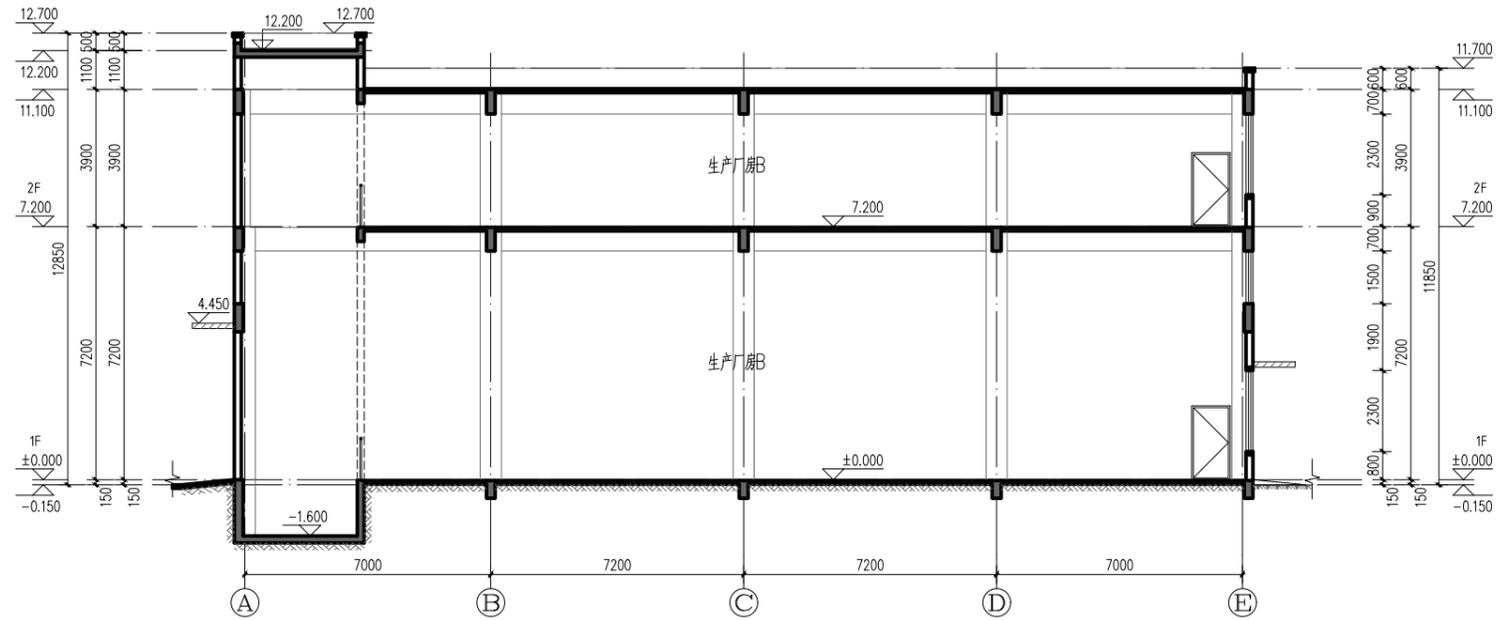

1-1剖面图 1:100

材料编号	材料名称	图例	材料编号	材料名称	图例	材料编号	材料名称	图例	材料编号	材料名称	图例	材料编号	材料名称	图例
1	浅灰色劈开砖	[Pattern]	2	深紫色乳胶漆	[Pattern]	3	深紫色钢化玻璃	[Pattern]	4	水泥砂浆饰面	[Pattern]	5	消防疏散标志	[Symbol]

郑州大学综合设计研究院  
有限公司  
Zhengzhou University Multi-Functional Design and Research Academy Co., Ltd.  
建筑工程甲级 A141005380  
城乡规划甲级 21410117  
建筑行业(人防工程)乙级 A241005387  
网址 URL: <http://www.zdsjy.com>  
地址 ADD: 河南省郑州市文化路97号

合作单位	
COOPERATION UNIT	
会签栏	QUANTITY SIGNATURE
总图	LAYOUT PLAN
建筑	ARCHITECTURE
结构	STRUCTURE
给排水	MATERIALS/MECHANICAL/ELECTRICAL
暖通	HEAT/VENTILATION/FLUATION
电气	ELECTRICITY


印章栏  
SEAL

图册主要图纸未加盖出图专用章者无效


审定	APPROVED BY	
审核	REVIEWED BY	王仲
项目负责人	PROJECT DIRECTOR	刘坦
专业负责人	DISCIPLINE DIRECTOR	徐化安
校对	CHECKED BY	徐化安
设计	DESIGNED BY	韩晓枝
制图	DRAWING BY	韩晓枝

建设单位	CLIENT	洛阳慧创园区管理服务 有限公司
项目名称	ITEM	洛阳中德产业园(二期)
子项名称	SUB-ITEM	46#、47#、48#楼
项目编号	ITEM NO.	2021-02002-46


图名	DRAWING NAME	①-⑤轴立面图 ⑤-①轴立面图 1-1剖面图
专业	SPECIALTY	建筑
阶段	STAGE	报建图
图号	DRAWING NO.	05
版次	VERSION	第 01 版
日期	DATE	2023.08
总数	TOTAL	6 张

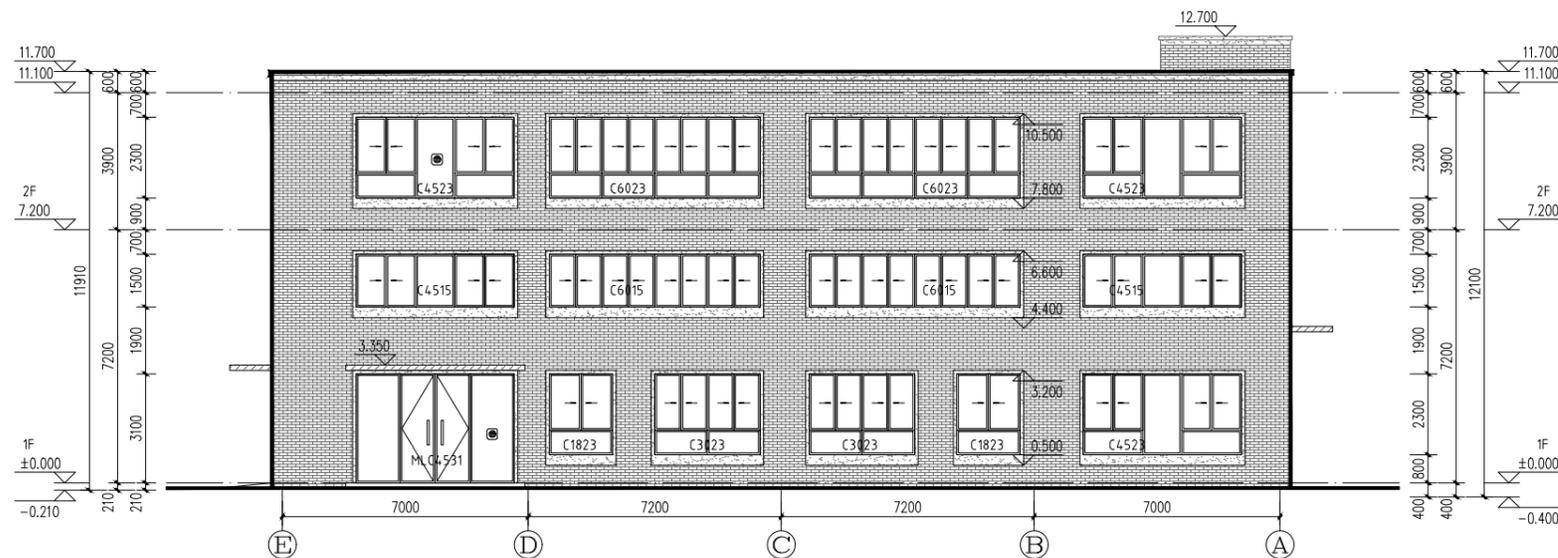

⑤-①轴立面图 1:100

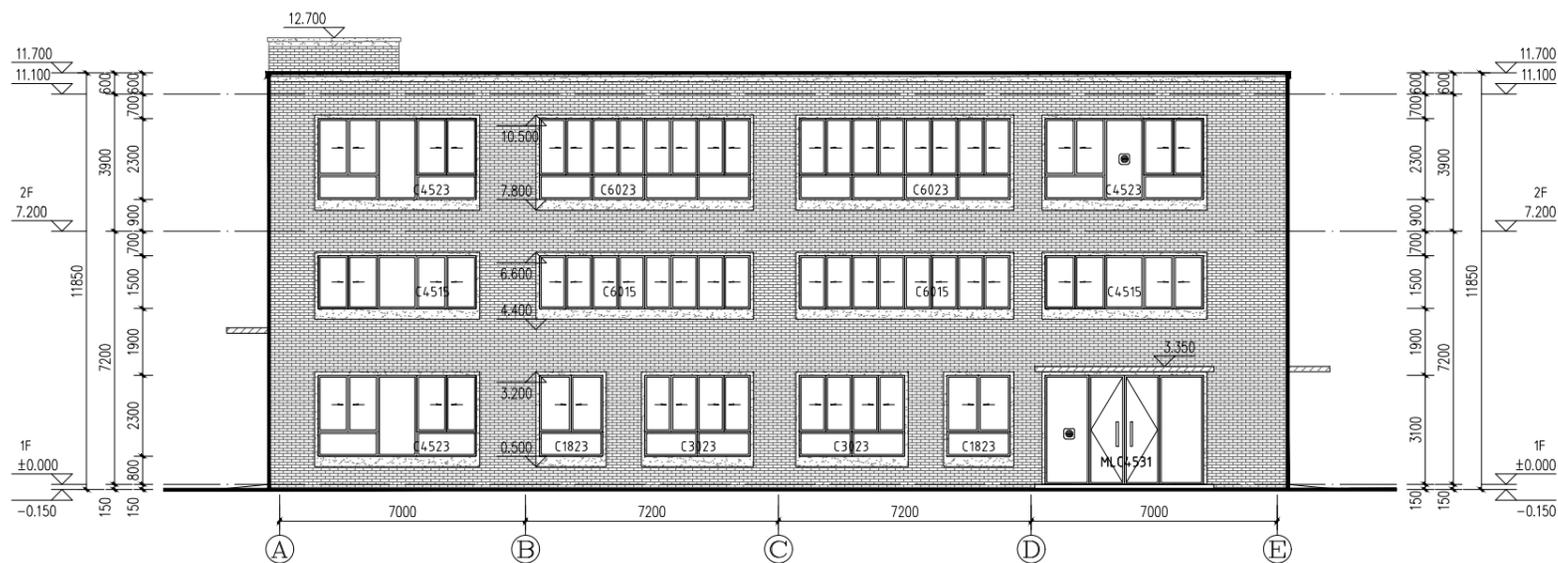

①-⑤轴立面图 1:100

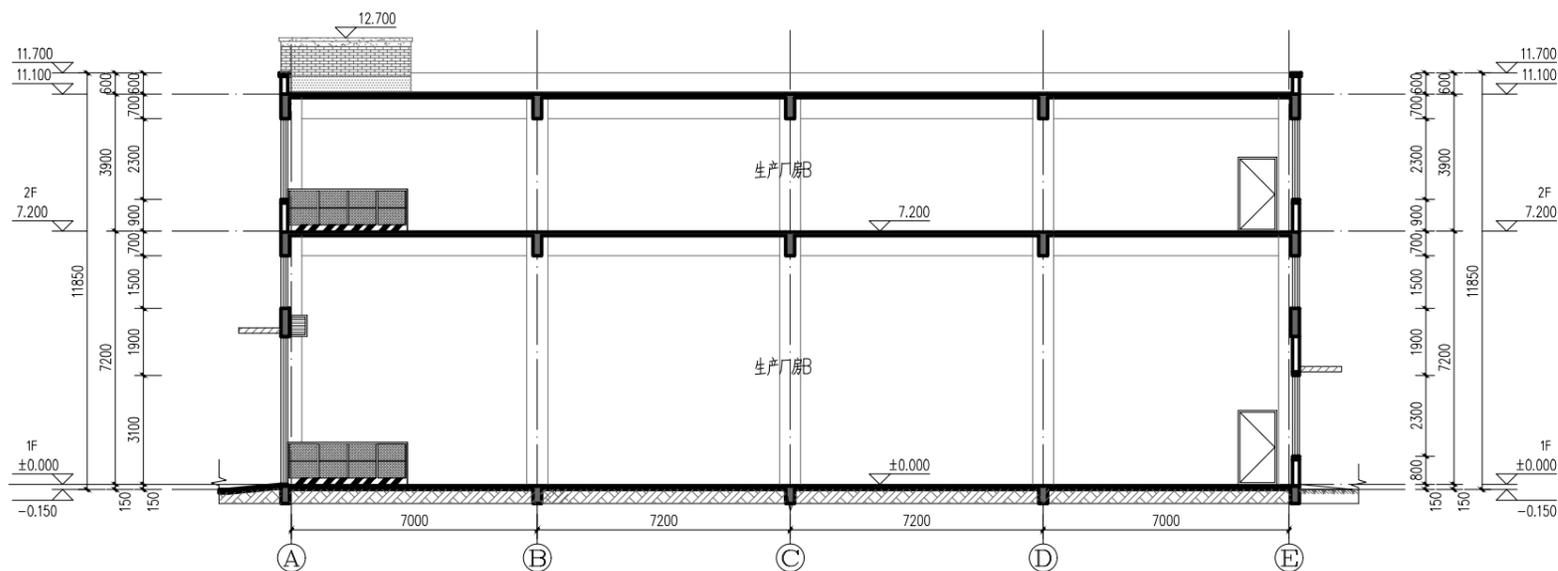

2-2剖面图 1:100

材料编号	材料名称	图例	材料编号	材料名称	图例	材料编号	材料名称	图例	材料编号	材料名称	图例	材料编号	材料名称	图例
1	浅灰色劈开砖		2	深紫色乳胶漆		3	深紫色钢化玻璃		4	水泥砂浆饰面		5	消防疏散标志	

郑州大学综合设计研究院  
有限公司  
Zhengzhou University Multi-Functional Design and Research Academy Co., Ltd.  
建筑工程甲级 A141005380  
城乡规划甲级 21410117  
建筑行业(人防工程)乙级 A241005387  
网址 URL: <http://www.zdsjy.com>  
地址 ADD: 河南省郑州市文化路97号  
No. 97 Wenhua Road, Zhengzhou City, Henan Prov.

合作单位	
会签栏	DATE
总图	
建筑	
结构	
给排水	
暖通	
电气	

印章栏  
SEAL

图册主要图纸未加盖出图专用章者无效

审定	王仲	
审核	刘坦	
项目负责人	徐化安	
专业负责人	徐化安	
校对	徐化安	
设计	韩晓枝	
制图	韩晓枝	

建设单位	洛阳慧创园区管理服务 有限公司
项目名称	洛阳中德产业园(二期)
子项名称	46#、47#、48#楼
项目编号	2021-02002-46
图名	⑤-①轴立面图 ①-⑤轴立面图 2-2剖面图

专业	阶段	报建图
建筑	06	6
图号	06	6
版次	第01版	日期
日期	2023.08	