


户型分布导航示意图

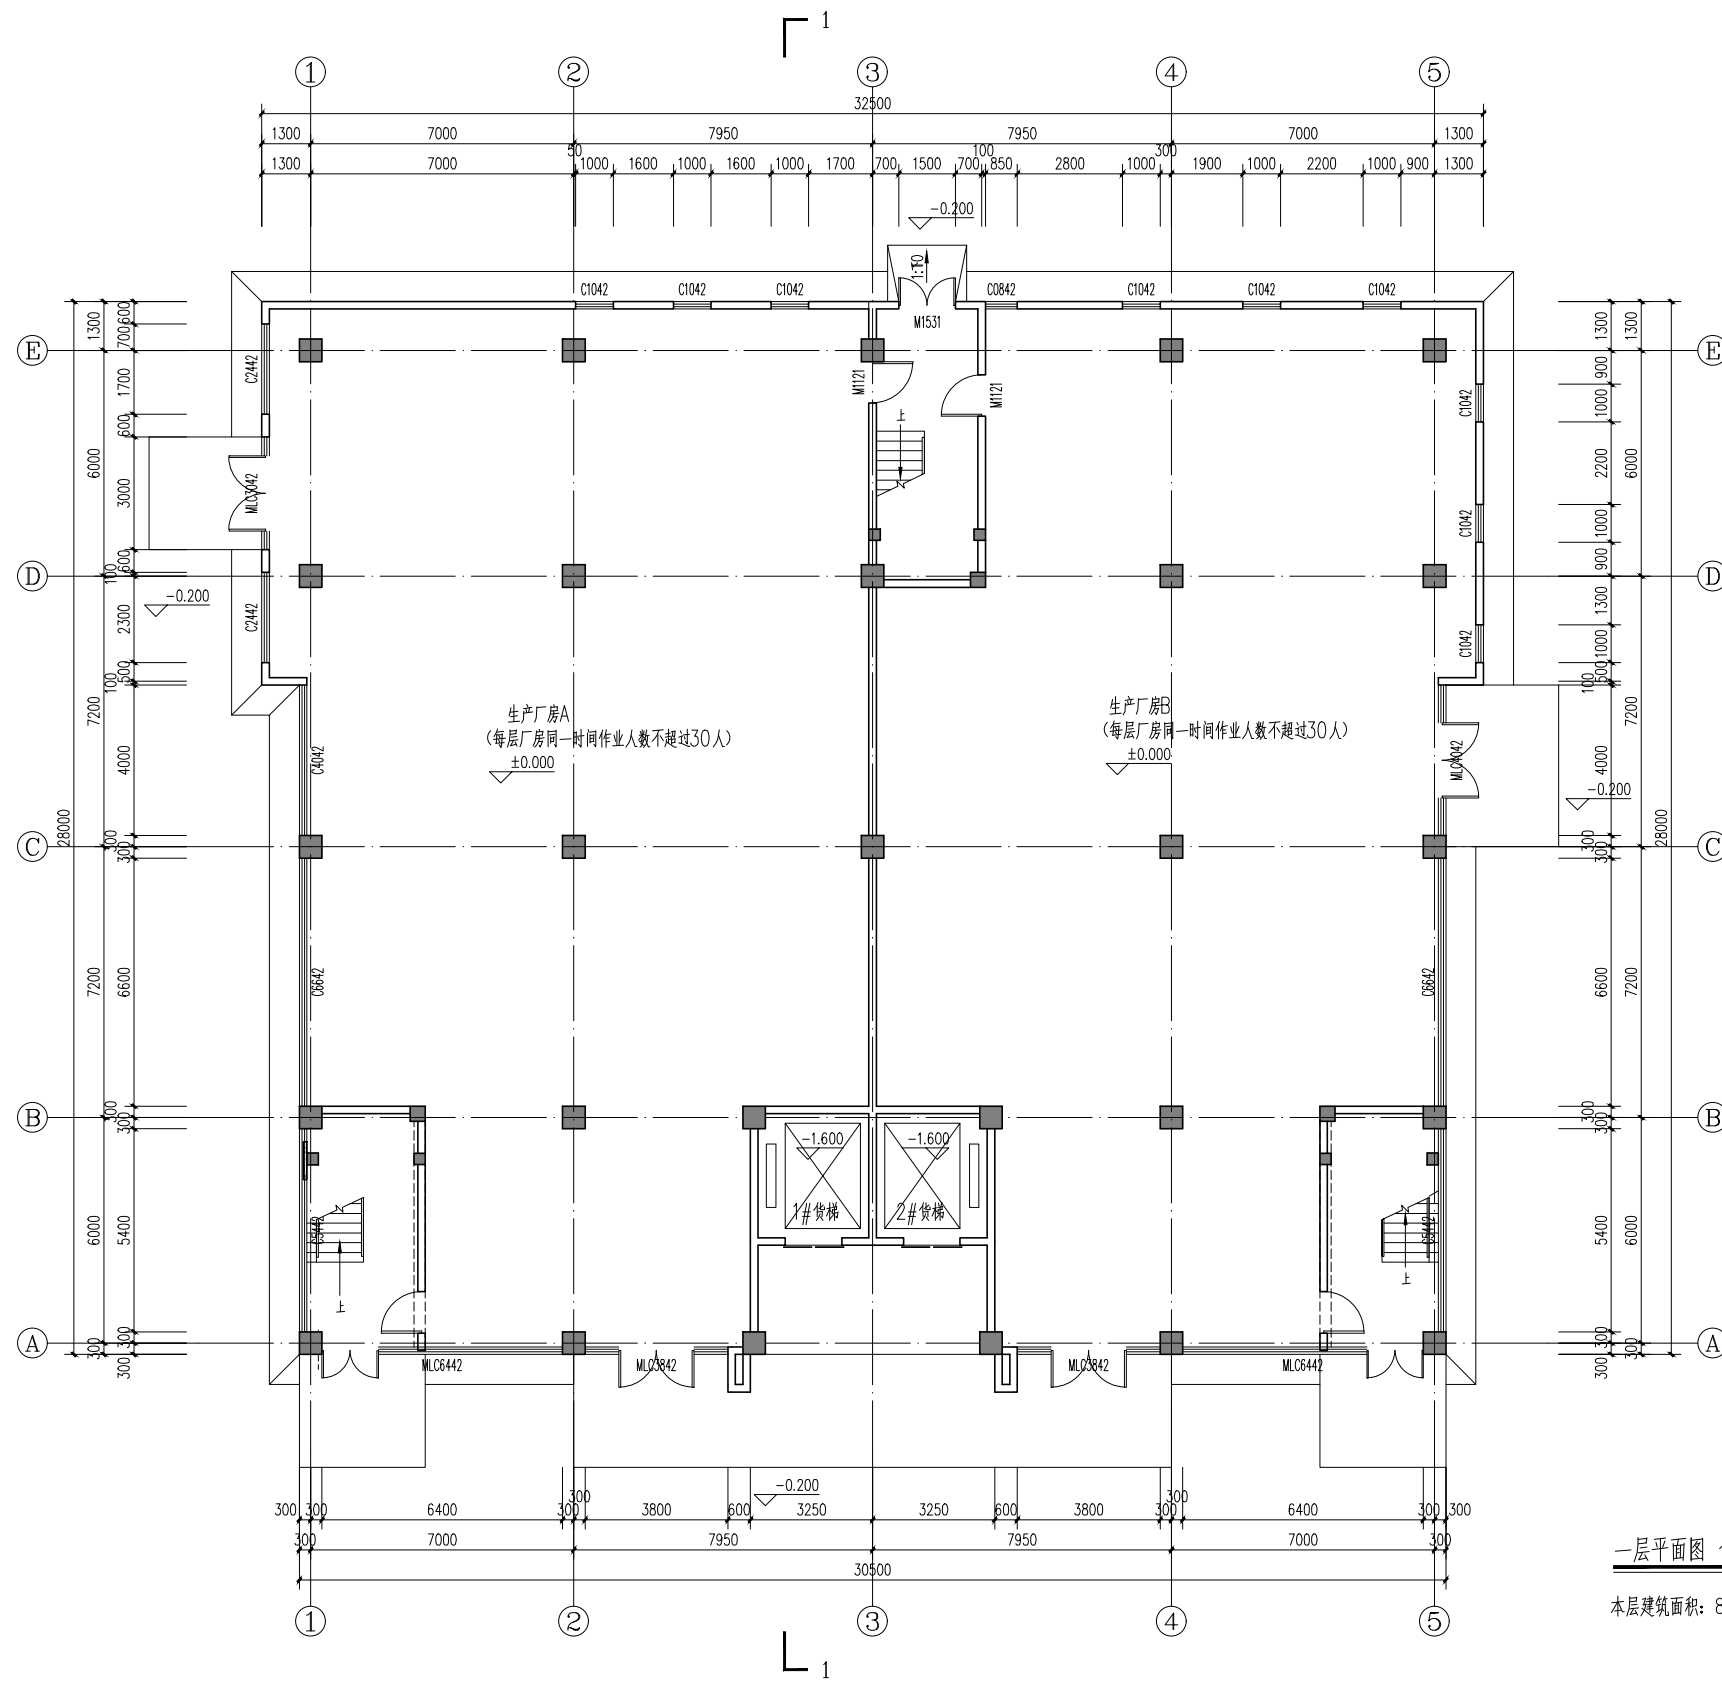

一层平面图 1:100 ±0.000

本层建筑面积: 874.40平方米

郑州大学综合设计研究院有限公司

Zhengzhou University Multi-Functional Design and Research Academy Co., Ltd.
 建筑工程甲级 A141005380
 城乡规划甲级 21410117
 建筑行业(人防工程)乙级 A241005387
 网址 URL: Http://www.zdsjy.com
 地址 ADD: 河南省郑州市文化路97号

合作单位: COOPERATION UNIT

会签栏	
CONVENT SIGNATURE	
总图	
LAYOUT PLAN	
建筑	
ARCHITECTURE	
结构	
STRUCTURE	
给排水	
WATER SUPPLY AND DRAINAGE	
暖通	
HEAT AND VENTILATION	
电气	
ELECTRICITY	


印章栏 SEAL

图册主要图纸未加盖出图专用章者无效


审定	APPROVED BY	
审核	REVIEWED BY	王仲
项目负责人	PROJECT DIRECTOR	刘坦
专业负责人	DISCIPLINE DIRECTOR	徐化安
校对	CHECKED BY	徐化安
设计	DESIGNED BY	韩晓枝
制图	DRAWING BY	韩晓枝

建设单位	CLIENT	洛阳慧创园区管理服务 有限公司
项目名称	ITEM	洛阳中德产业园(二期)
子项名称	SUB-ITEM	61#楼
项目编号	ITEM NO.	2021-02002-61
图名	DRAWING NAME	一层平面图

专业	STAGE	阶段	报建图
建筑	报建图		
图号	01	总数	9张
版次	第01版	日期	2023.08

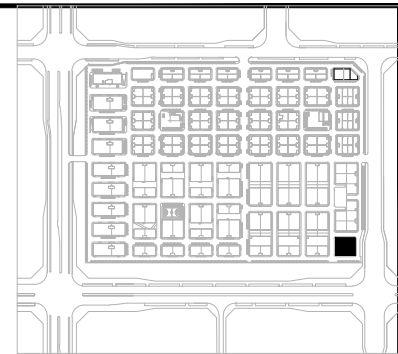

户型分布导航示意图

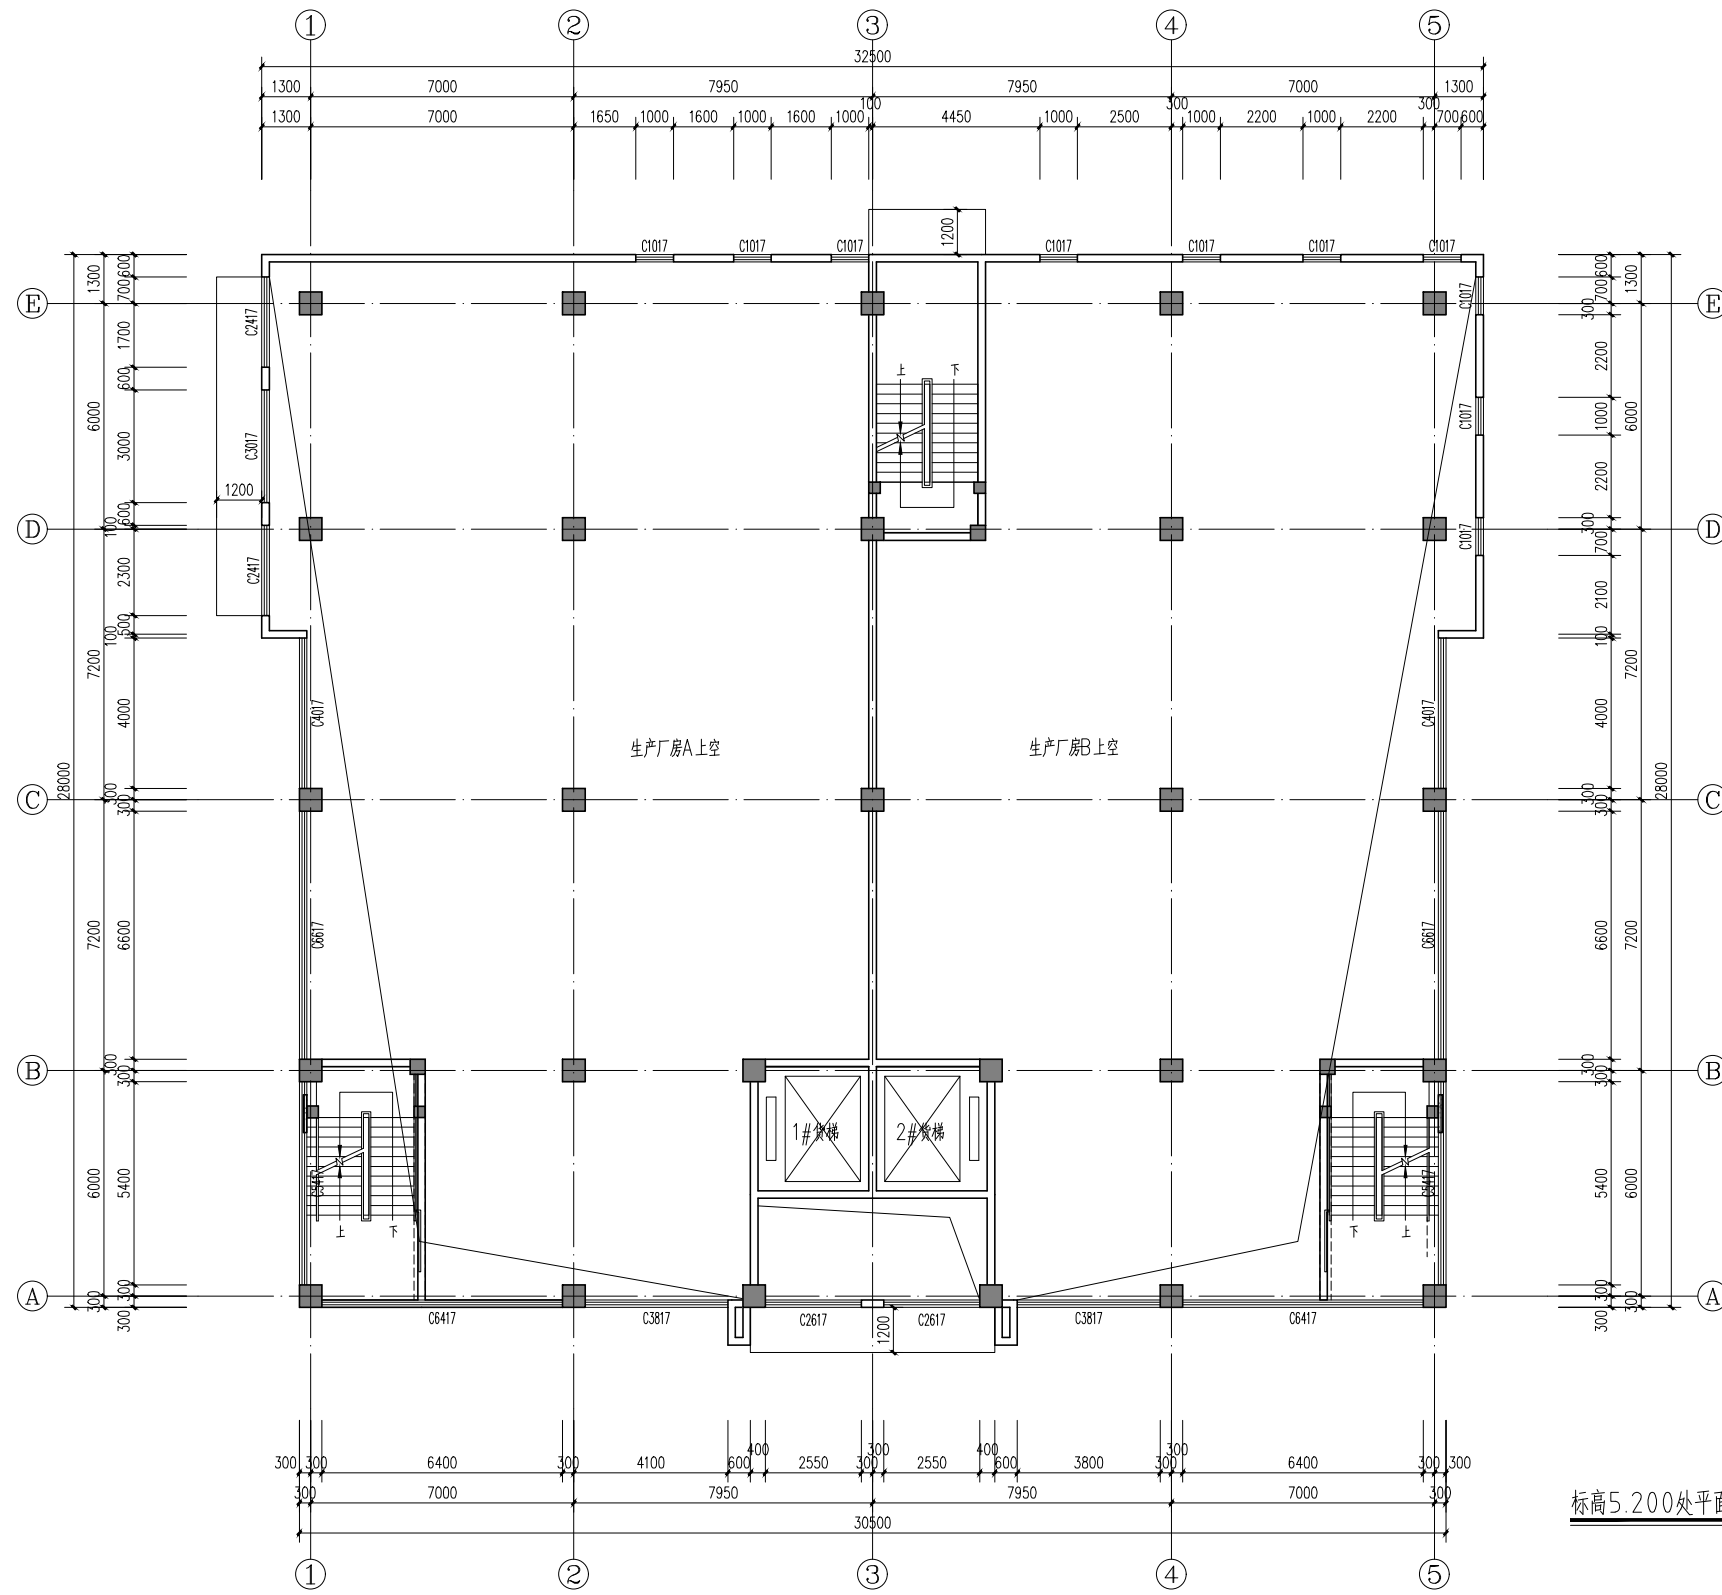

标高5.200处平面图 1:100

郑州大学综合设计研究院有限公司
 Zhengzhou University Multi-Functional Design and Research Academy Co., Ltd.
 建筑工程甲级 A141005380
 城乡规划甲级 21410117
 建筑行业(人防工程)乙级 A241005387
 网址 URL: <http://www.zdsjy.com>
 地址 ADD: 河南省郑州市文化路97号
 No. 97 Wenhua Road, Zhengzhou City, Henan Prov.

合作单位: COOPERATION UNIT

会签栏	
SIGNATURE	
总图	
LAYOUT PLAN	
建筑	
ARCHITECTURE	
结构	
STRUCTURE	
给排水	
WATER SUPPLY AND DRAINAGE	
暖通	
HEATING VENTILATION	
电气	
ELECTRICITY	


印章栏 SEAL

图册主要图纸未加盖出图专用章者无效


审定	APPROVED BY	
审核	REVIEWED BY	王仲
项目负责人	PROJECT DIRECTOR	刘坦
专业负责人	DISCIPLINE DIRECTOR	徐化安
校对	CHECKED BY	徐化安
设计	DESIGNED BY	韩晓枝
制图	DRAWING BY	韩晓枝

建设单位	CLIENT	洛阳慧创园区管理服务 有限公司
项目名称	ITEM	洛阳中德产业园(二期)
子项名称	SUB-ITEM	61#楼
项目编号	ITEM NO.	2021-02002-61
图名	DRAWING NAME	标高5.200处平面图

专业	SPECIALTY	建筑	阶段	STAGE	报建图
图号	DRAWING NO.	02	总数	TOTAL	9张
版次	VERSION	第01版	日期	DATE	2023.08

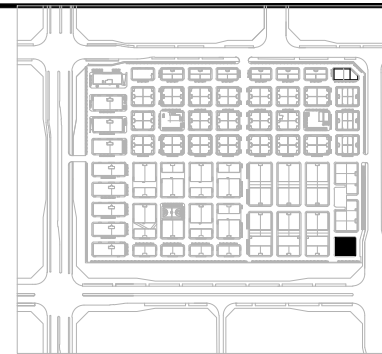

户型分布导航示意图

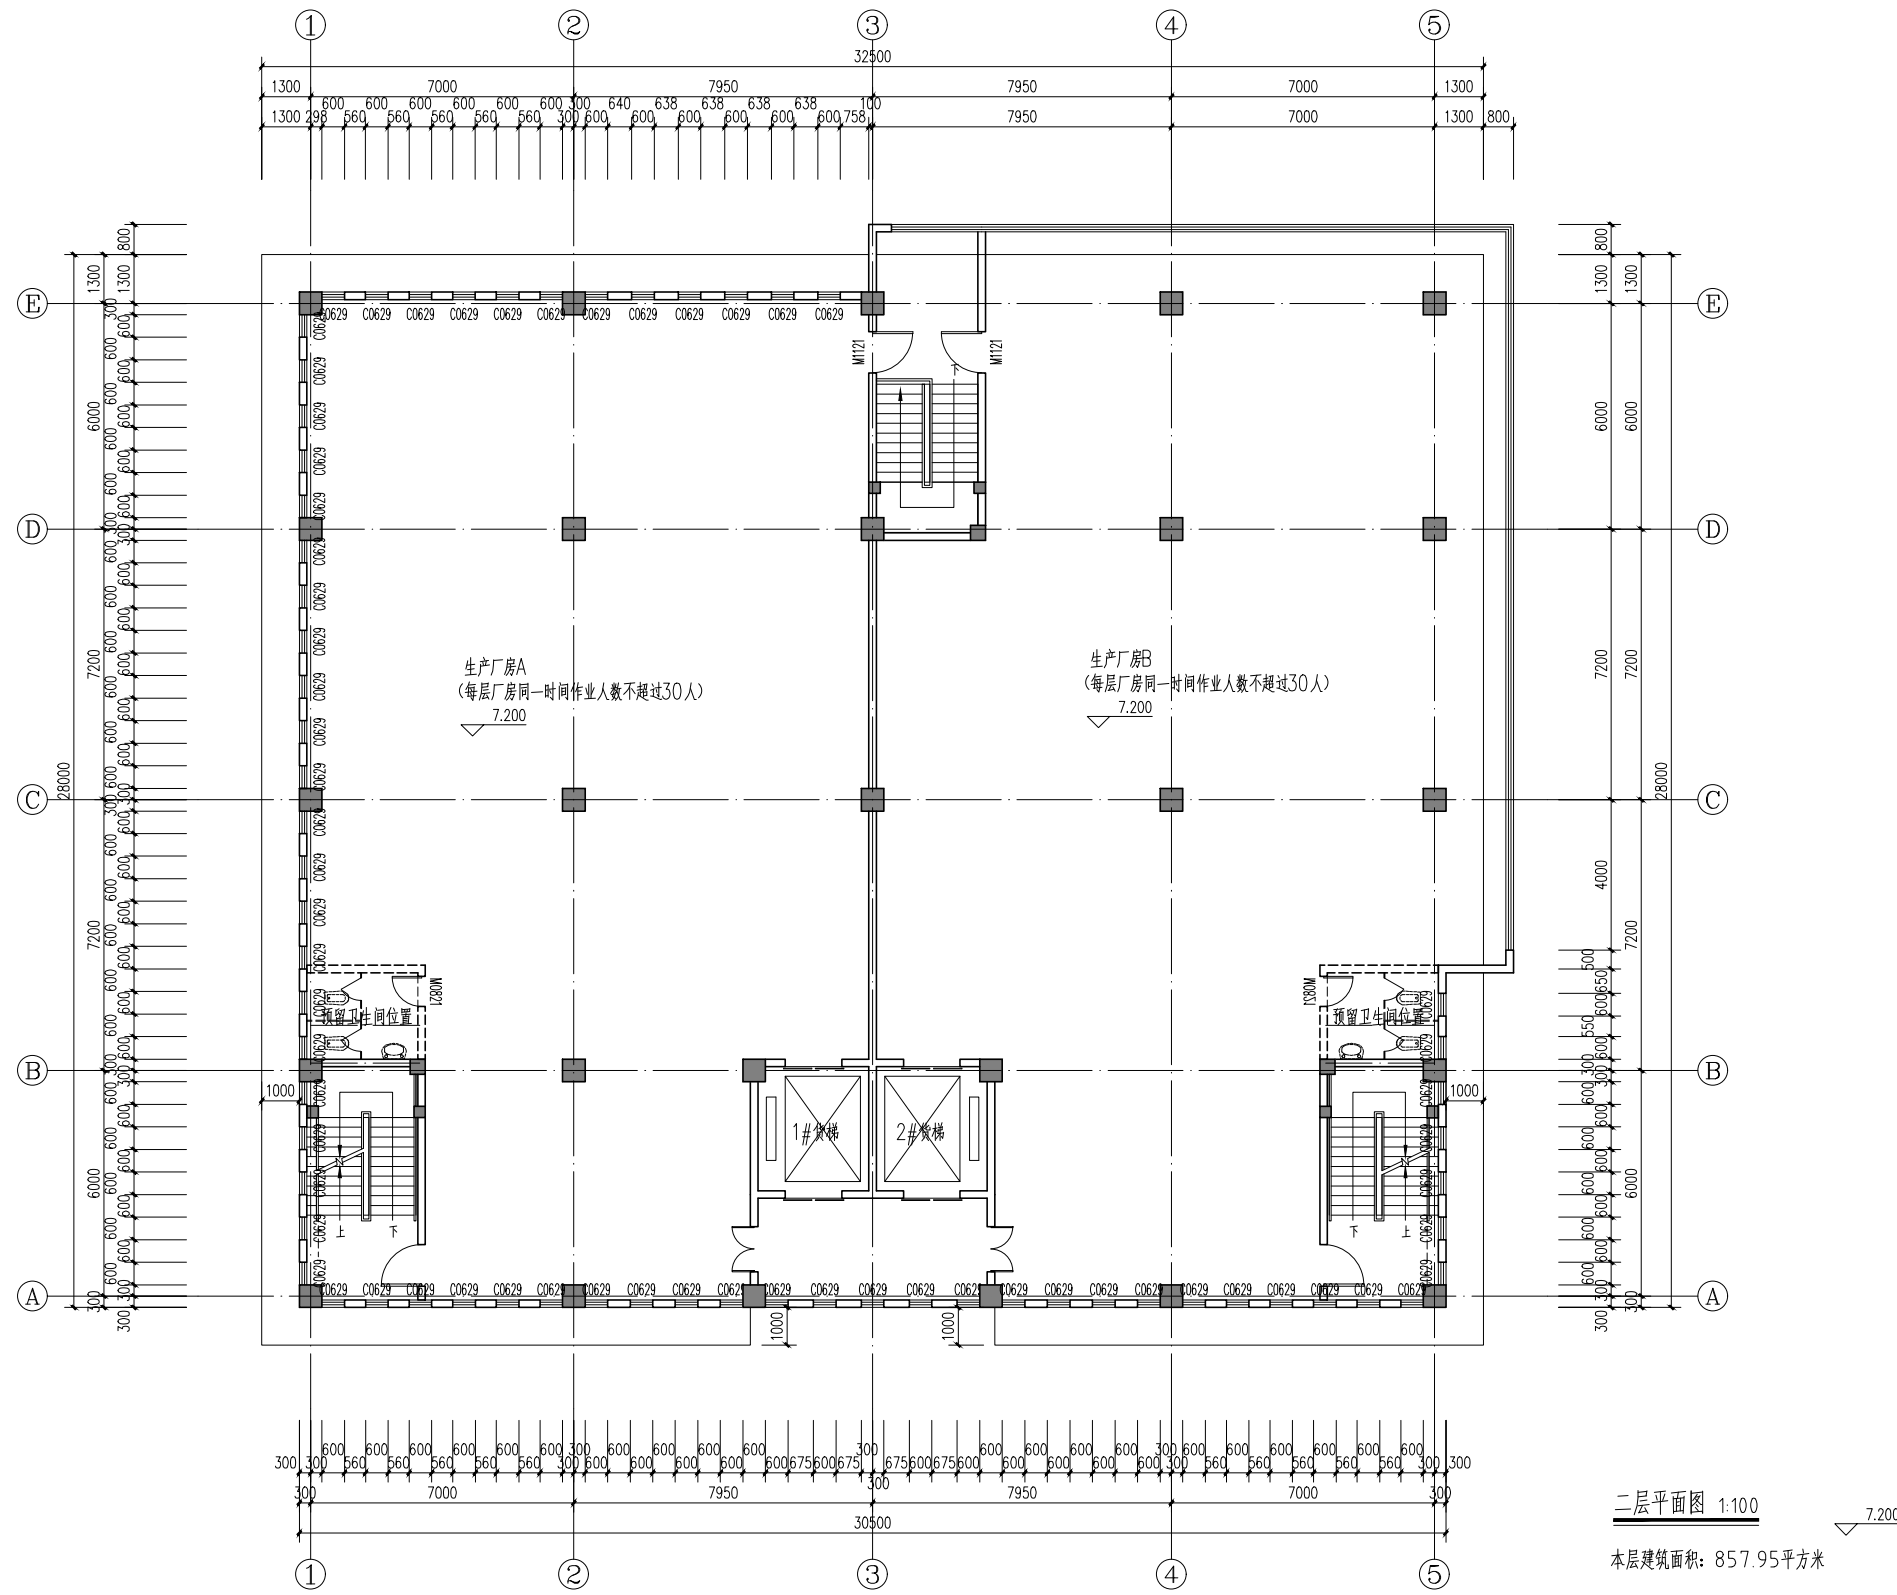

二层平面图 1:100
本层建筑面积: 857.95平方米

郑州大学综合设计研究院有限公司
Zhengzhou University Multi-Functional Design and Research Academy Co., Ltd.
建筑工程甲级 A141005380
城乡规划甲级 21410117
建筑行业(人防工程)乙级 A241005387
网址 URL: <http://www.zdsjy.com>
地址 ADD: 河南省郑州市文化路97号

合作单位: COOPERATION UNIT

会签栏	CONVENT SIGNATURE
总图	LAYOUT PLAN
建筑	ARCHITECTURE
结构	STRUCTURE
给排水	WATER SUPPLY AND DRAINAGE
暖通	HEAT AND VENTILATION
电气	ELECTRICITY


印签栏 SEAL

审定	APPROVED BY	
审核	REVIEWED BY	王仲
项目负责人	PROJECT DIRECTOR	刘坦
专业负责人	DISCIPLINE DIRECTOR	徐化安
校对	CHECKED BY	徐化安
设计	DESIGNED BY	韩晓枝
制图	DRAWING BY	韩晓枝


图册主要图纸未加盖出图专用章者无效

建设单位	CLIENT	洛阳慧创园区管理服务 有限公司
项目名称	ITEM	洛阳中德产业园(二期)
子项名称	SUB-ITEM	61#楼
项目编号	ITEM NO.	2021-02002-61
图名	DRAWING NAME	二层平面图

专业	建筑	阶段	报建图
图号	03	总数	9张
版次	第01版	日期	2023.08

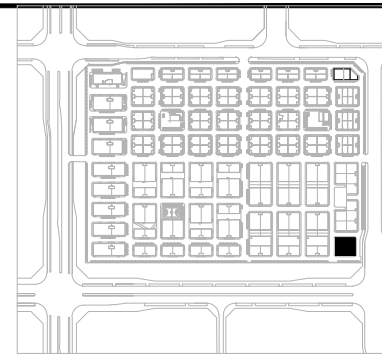

户型分布导航示意图

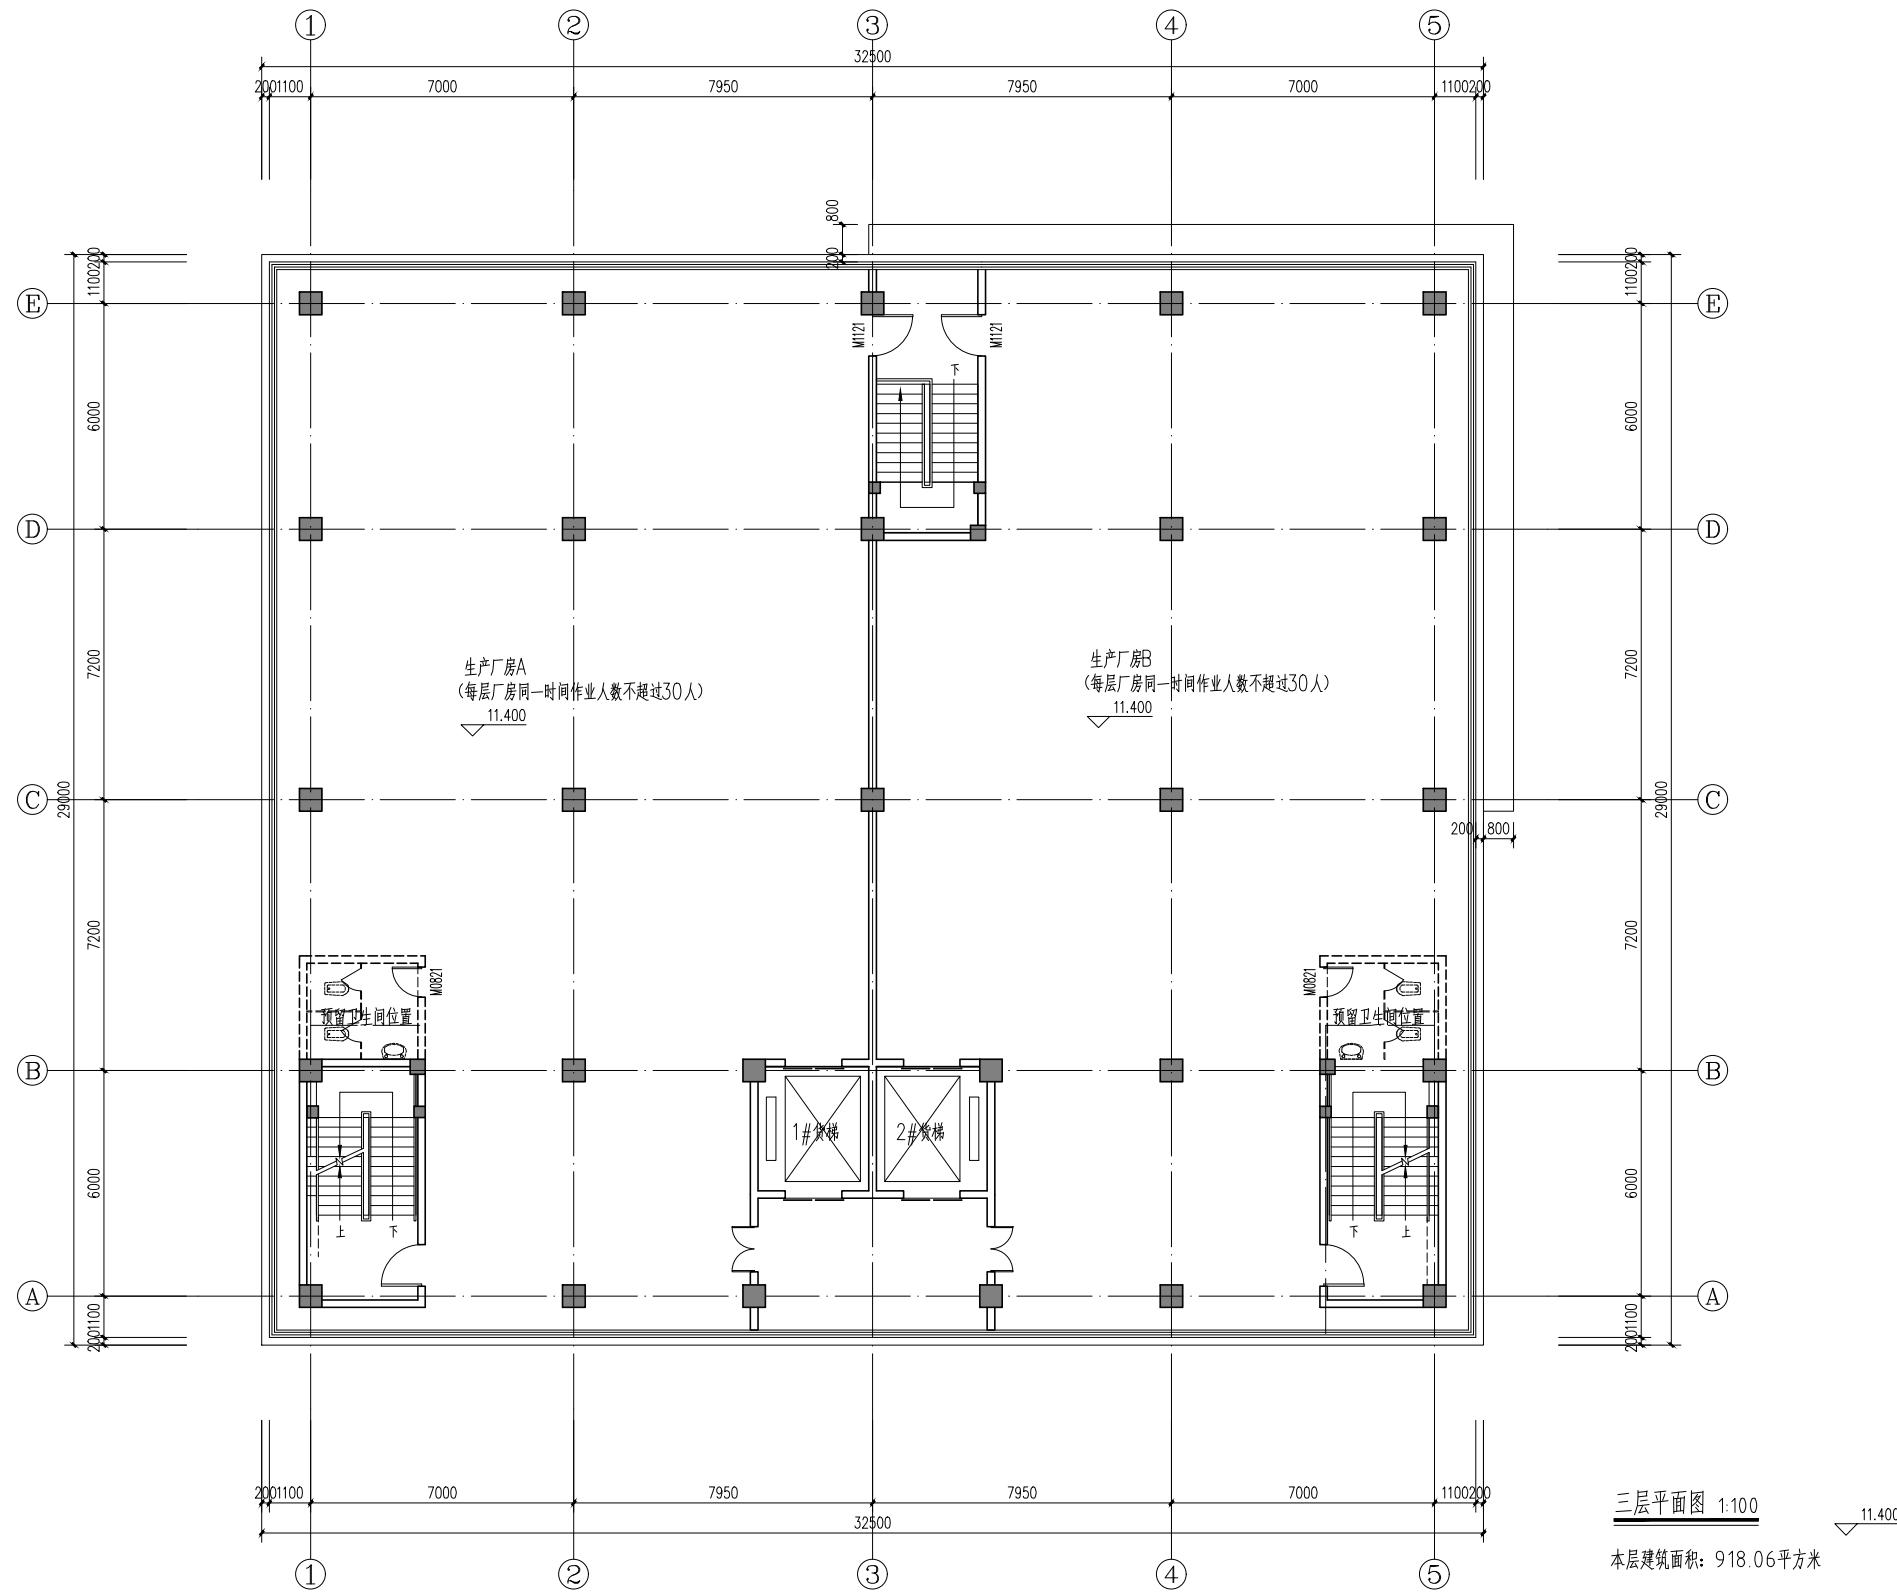

三层平面图 1:100

本层建筑面积: 918.06平方米

郑州大学综合设计研究院有限公司
 Zhengzhou University Multi-Functional Design and Research Academy Co., Ltd.
 建筑工程甲级 A141005380
 城乡规划甲级 21410117
 建筑行业(人防工程)乙级 A241005387
 网址 URL: <http://www.zdsjy.com>
 地址 ADD: 河南省郑州市文化路97号

合作单位: COOPERATION UNIT

会签栏 SIGNATURE			
总图 LAYOUT PLAN			
建筑 ARCHITECTURE			
结构 STRUCTURE			
给排水 WATER SUPPLY AND DRAINAGE			
暖通 HEATING AND VENTILATION			
电气 ELECTRICITY			


印章栏
SEAL

图册主要图纸未加盖出图专用章者无效


审定 APPROVED BY		
审核 REVIEWED BY	王仲	
项目负责人 PROJECT DIRECTOR	刘坦	
专业负责人 DISCIPLINE DIRECTOR	徐化安	
校对 CHECKED BY	徐化安	
设计 DESIGNED BY	韩晓枝	
制图 DRAWING BY	韩晓枝	

建设单位 CLIENT	洛阳慧创园区管理服务 有限公司
项目名称 ITEM	洛阳中德产业园(二期)
子项名称 SUB-ITEM	61#楼
项目编号 ITEM NO.	2021-02002-61
图名 DRAWING NAME	三层平面图

专业 SPECIALTY	建筑	阶段 STAGE	报建图
图号 DRAWING NO.	04	总数 TOTAL	9张
版次 VERSION	第01版	日期 DATE	2023.08

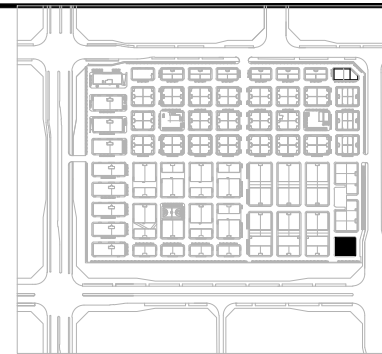

户型分布导航示意图

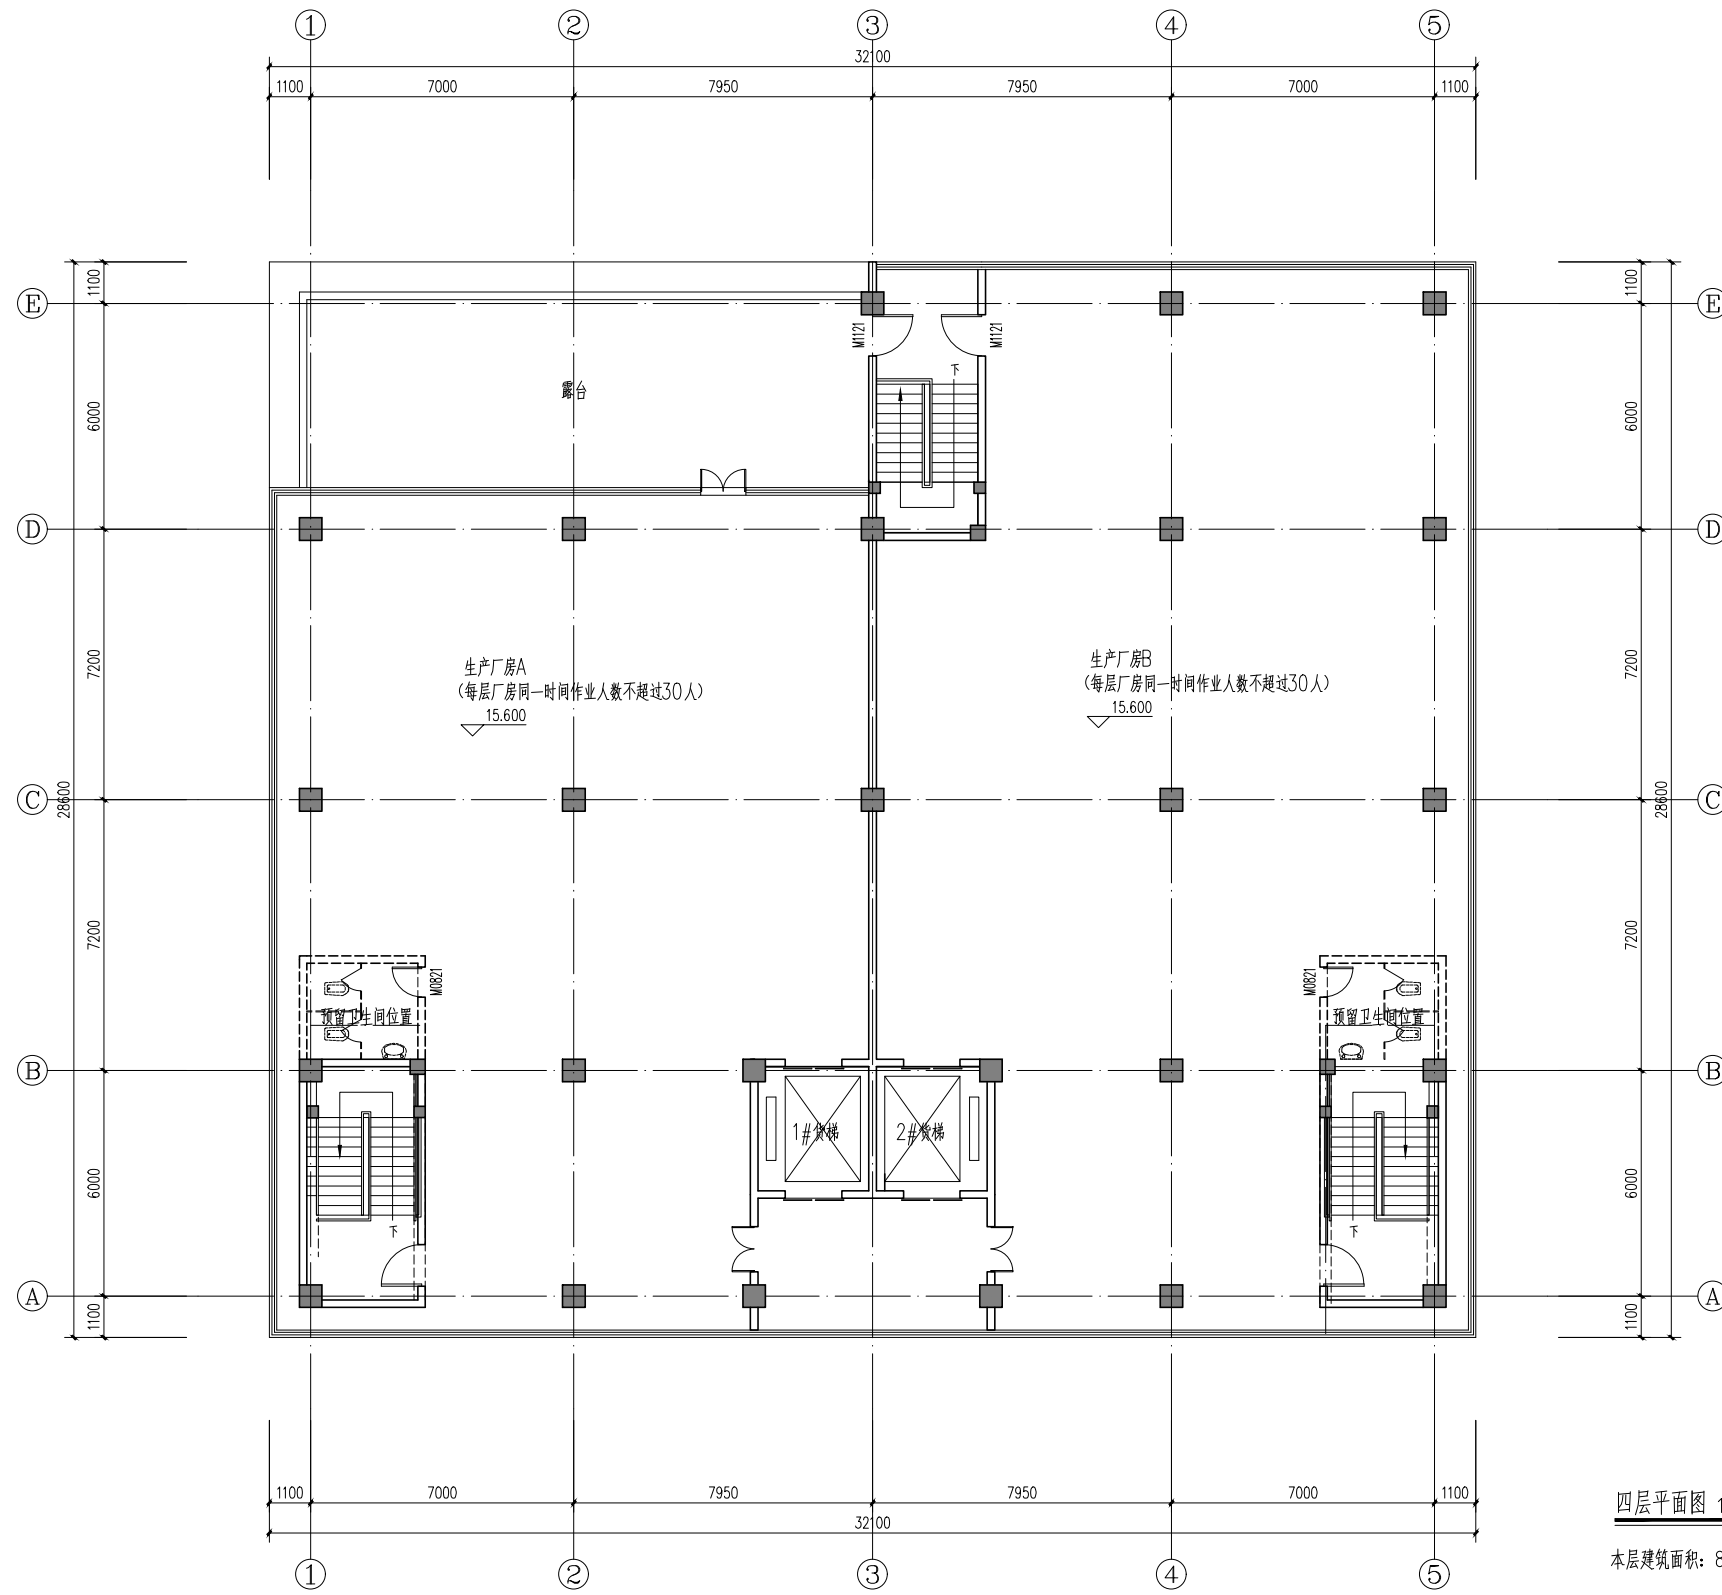

四层平面图 1:100

本层建筑面积: 822.36平方米

郑州大学综合设计研究院有限公司
 Zhengzhou University Multi-Functional Design and Research Academy Co., Ltd.
 建筑工程甲级 A141005380
 A Class Architectural Project Certificate No. A141005380
 城乡规划甲级 21410117
 A Class Urban & Rural Planning Certificate No. 21410117
 建筑行业(人防工程)乙级 A241005387
 B Class Construction Industry(Civil Air Defense Engineering) No. A241005387
 网址 URL: <http://www.zdsjy.com>
 地址 ADD: 河南省郑州市文化路97号
 No. 97 Wenhua Road, Zhengzhou City, Henan Prov.

合作单位:
COOPERATION UNIT

会签栏 SIGNATURE		
总图 LAYOUT PLAN		
建筑 ARCHITECTURE		
结构 STRUCTURE		
给排水 WATER SUPPLY AND DRAINAGE		
暖通 HEAT AND VENTILATION		
电气 ELECTRICITY		


印签栏
SEAL

图册主要图纸未加盖出图专用章者无效


审定 APPROVED BY		
审核 REVIEWED BY	王仲	
项目负责人 PROJECT DIRECTOR	刘坦	
专业负责人 DISCIPLINE DIRECTOR	徐化安	
校对 CHECKED BY	徐化安	
设计 DESIGNED BY	韩晓枝	
制图 DRAWING BY	韩晓枝	

建设单位 CLIENT	洛阳慧创园区管理服务 有限公司
项目名称 ITEM	洛阳中德产业园(二期)
子项名称 Sub-ITEM	61#楼
项目编号 ITEM NO.	2021-02002-61
图名 DRAWING NAME	四层平面图

专业 SPECIALTY	建筑	阶段 STAGE	报建图
图号 DRAWING NO.	05	总数 TOTAL	9张
版次 VERSION	第01版	日期 DATE	2023.08

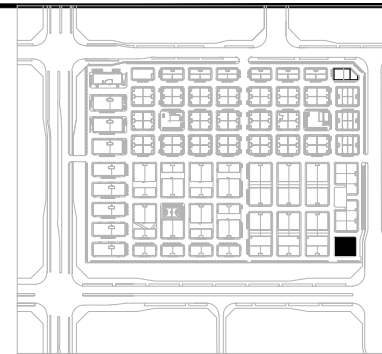

户型分布导航示意图

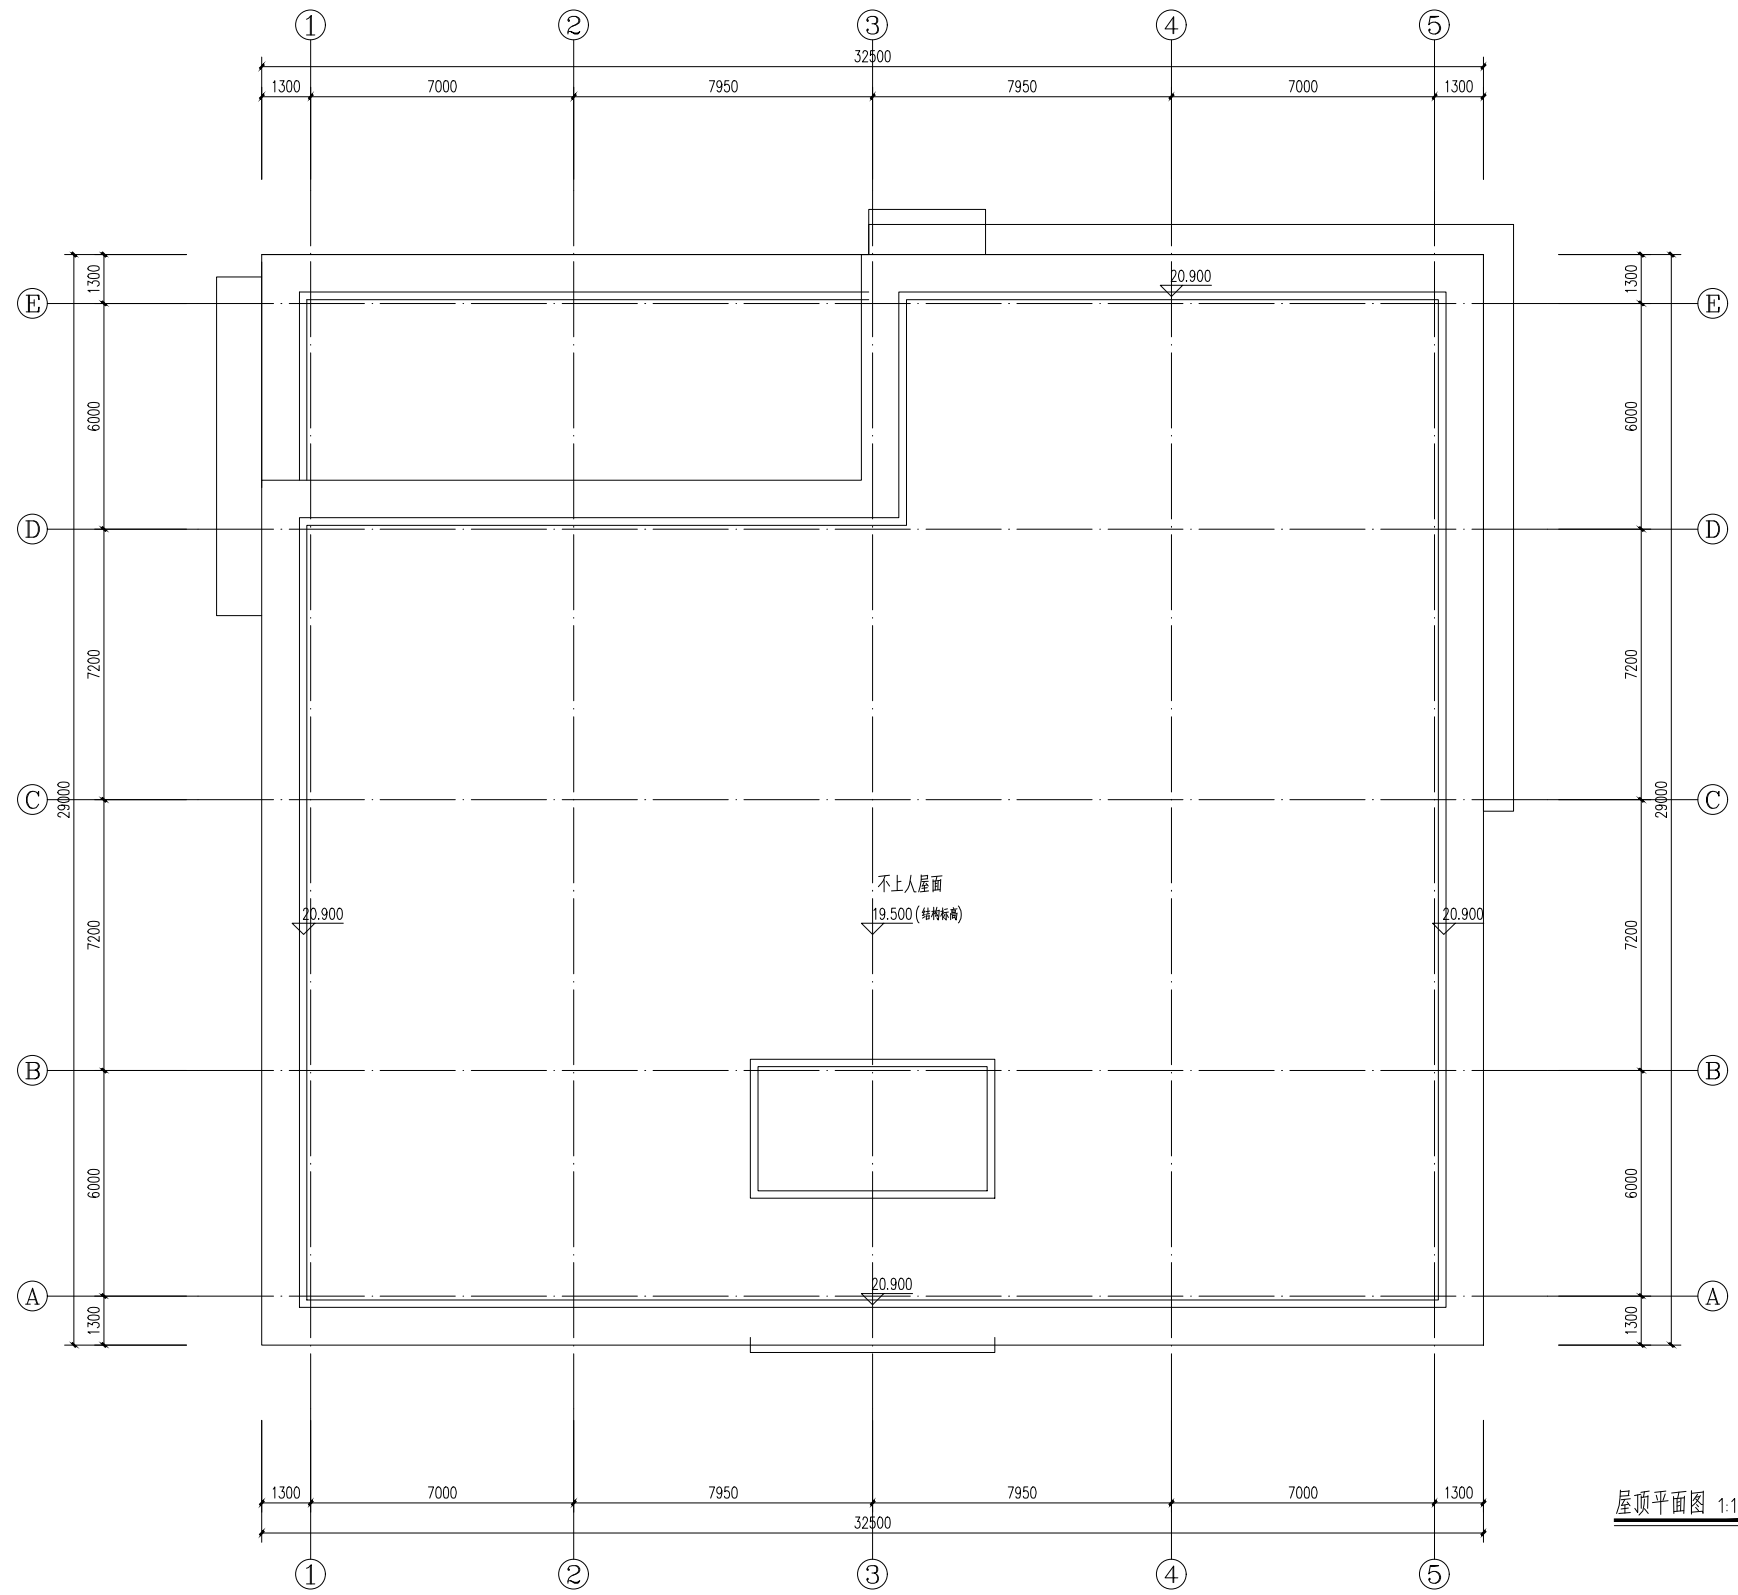

屋顶平面图 1:100

郑州大学综合设计研究院有限公司
 Zhengzhou University Multi-Functional Design and Research Academy Co., Ltd.
 建筑工程甲级 A141005380
 城乡规划甲级 21410117
 建筑行业（人防工程）乙级 A241005387
 网址 URL: <http://www.zdsjy.com>
 地址 ADD: 河南省郑州市文化路97号

合作单位: COOPERATION UNIT

会签栏	
SIGNATURE	
总图	
建筑	
结构	
给排水	
暖通	
电气	


印签栏
 SEAL

图册主要图纸未加盖出图专用章者无效

审定	王仲	
审核	刘坦	
项目负责人	徐化安	
专业负责人	徐化安	
校对	徐化安	
设计	韩晓枝	
制图	韩晓枝	

建设单位	洛阳慧创园区管理服务
客户	有限公司
项目名称	洛阳中德产业园（二期）
子项名称	61#楼
项目编号	2021-02002-61
图名	屋顶平面图

专业	建筑	阶段	报建图
图号	06	总数	9张
版次	第01版	日期	2023.08

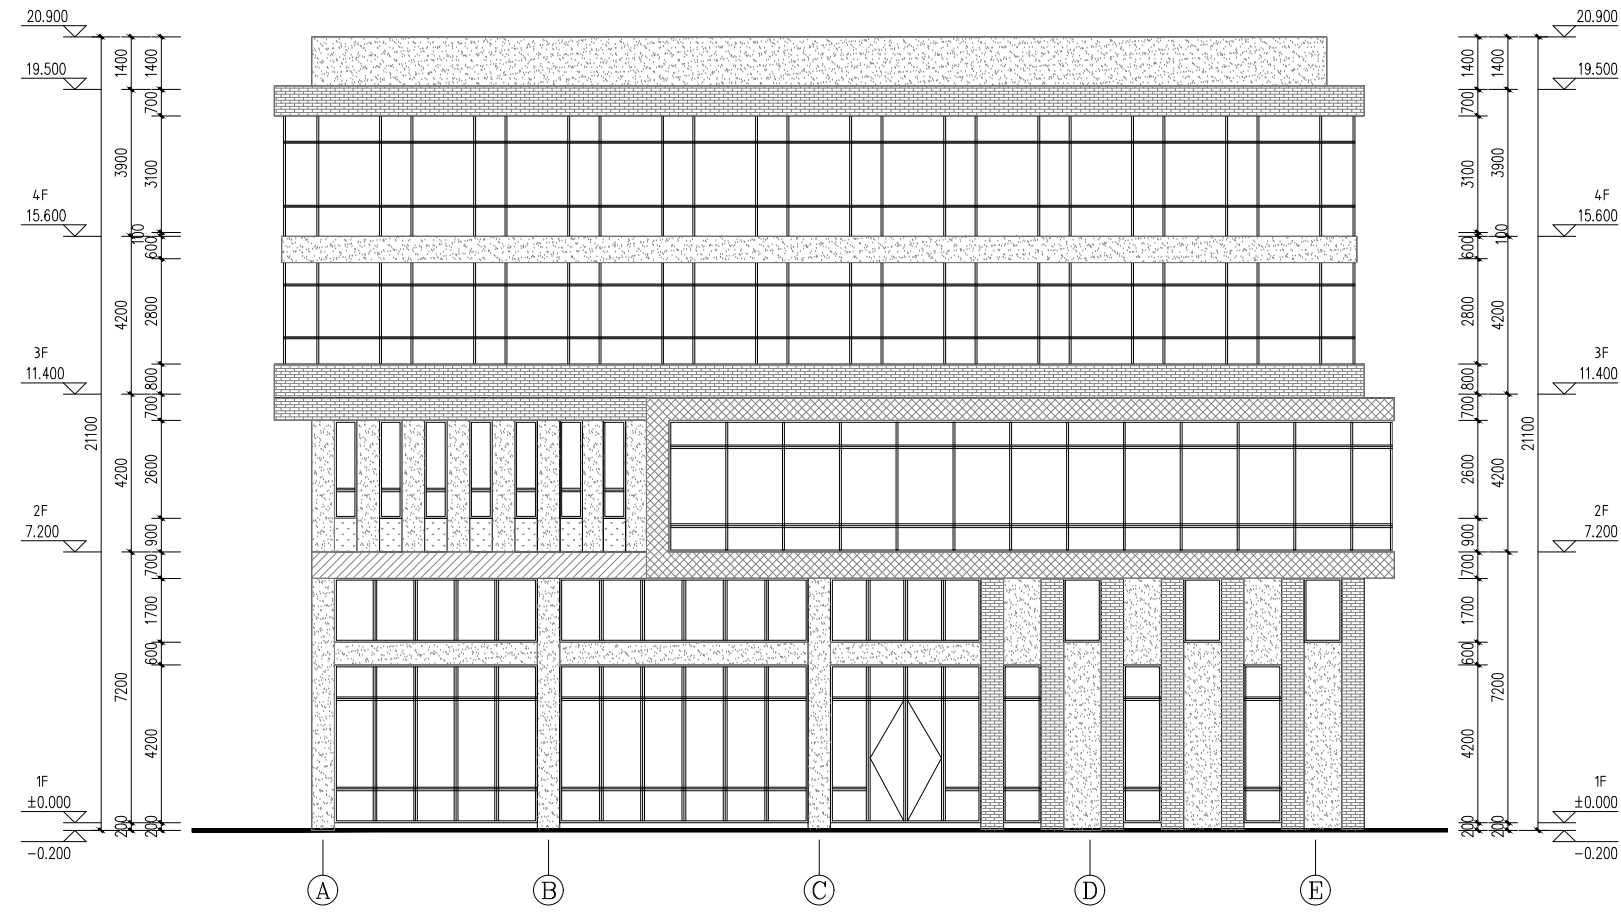

A-E轴立面图 1:100



1-5轴立面图 1:100

材料编号	材料名称	图例	材料编号	材料名称	图例	材料编号	材料名称	图例	材料编号	材料名称	图例	材料编号	材料名称	图例	材料编号	材料名称	图例	材料编号	材料名称	图例			
1	浅灰色劈开砖	[Pattern]	2	浅灰色真石漆	[Pattern]	3	灰色真石漆	[Pattern]	4	深灰色真石漆	[Pattern]	5	白色金属铝塑板	[Pattern]	6	灰色金属铝塑板	[Pattern]	7	白色真石漆	[Pattern]			

郑州大学综合设计研究院
 有限公司
 Zhengzhou University Multi-Functional Design and Research Academy Co., Ltd.
 建筑工程甲级 A141005380
 4 Class Architectural Project Certificate No. A141005380
 城乡规划甲级 21410117
 4 Class Urban & Rural Planning Certificate No. 2001017
 建筑行业(人防工程)乙级 A241005387
 8 Class Construction Industry (Civil Air Defense Engineering) No. A241005387
 网址 URL: <http://www.zdsjy.com>
 地址 ADD: 河南省郑州市文化路97号
 No. 97 Wenhua Road, Zhengzhou City, Henan Prov.

合作单位: COOPERATION UNIT

会签栏	CONTRACT SIGNATURE
总图	
建筑	
结构	
给排水	
暖通	
电气	


印签栏 SEAL

注册主要图纸未加盖出图专用章者无效


审定	APPROVED BY	
审核	REVIEWED BY	王仲
项目负责人	PROJECT DIRECTOR	刘坦
专业负责人	SPECIALIST DIRECTOR	徐化安
校对	CHECKED BY	徐化安
设计	DESIGNED BY	韩晓枝
制图	DRAWING BY	韩晓枝

建设单位	CLIENT	洛阳慧创园区管理服务 有限公司
项目名称	ITEM	洛阳中德产业园(二期)
子项名称	SUB-ITEM	61#楼
项目编号	ITEM NO.	2021-02002-61
图名	DRAWING NAME	○-⑤轴立面图 ①-⑤轴立面图

专业	STAGE	阶段	报建图
图号	07	总数	9张
版次	第01版	日期	2023.08

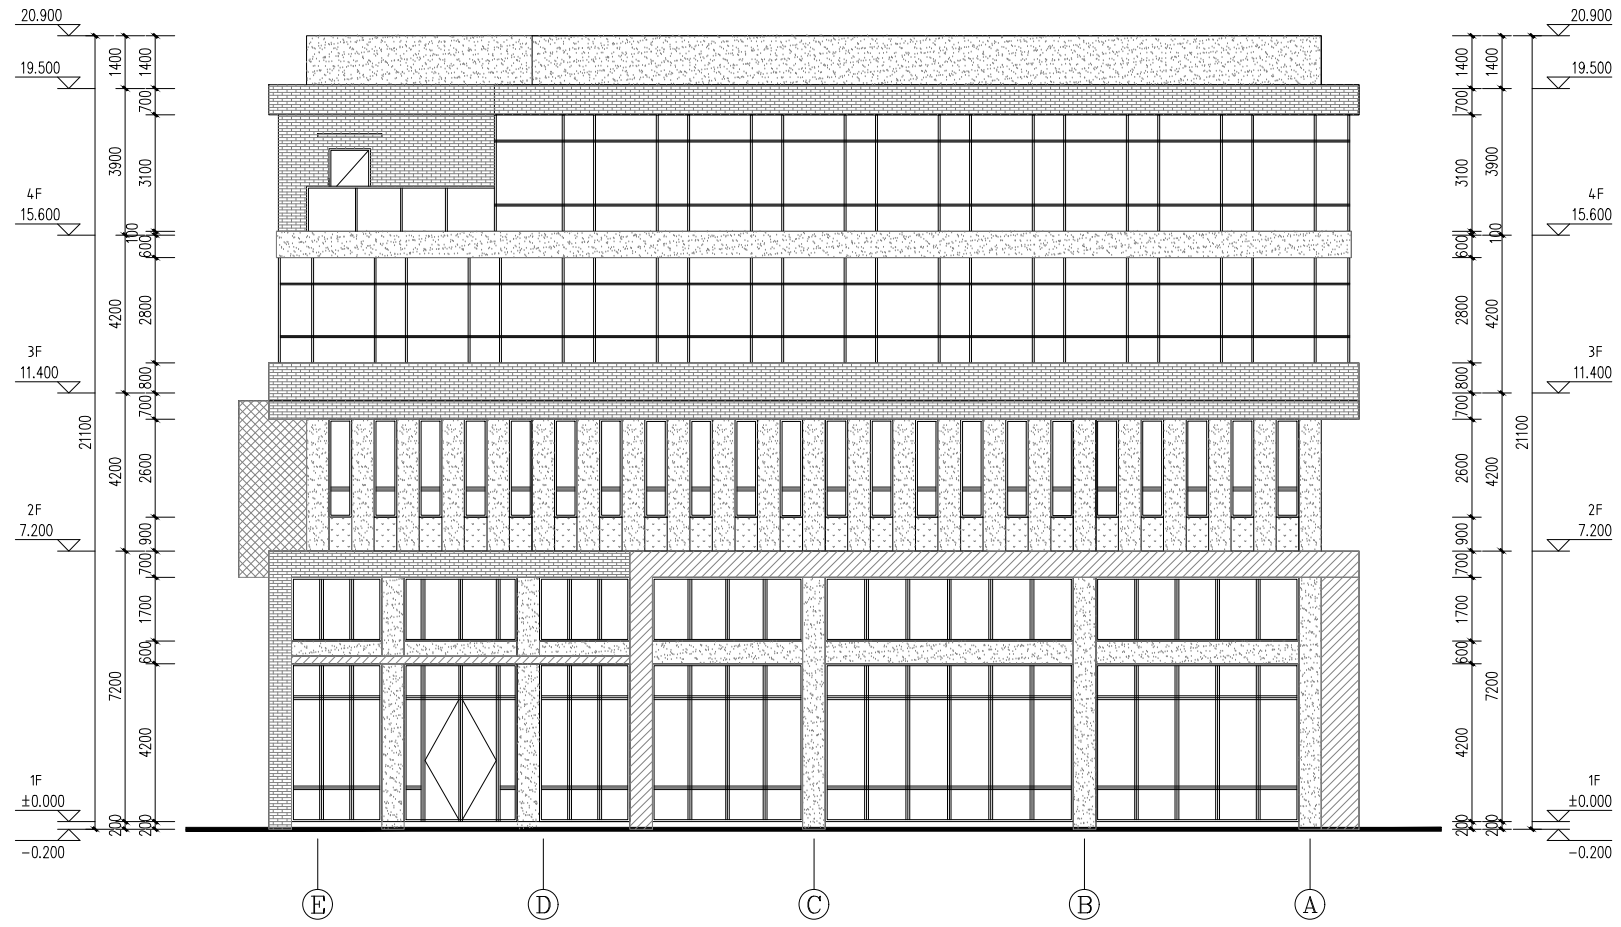

E-A 轴立面图 1:100

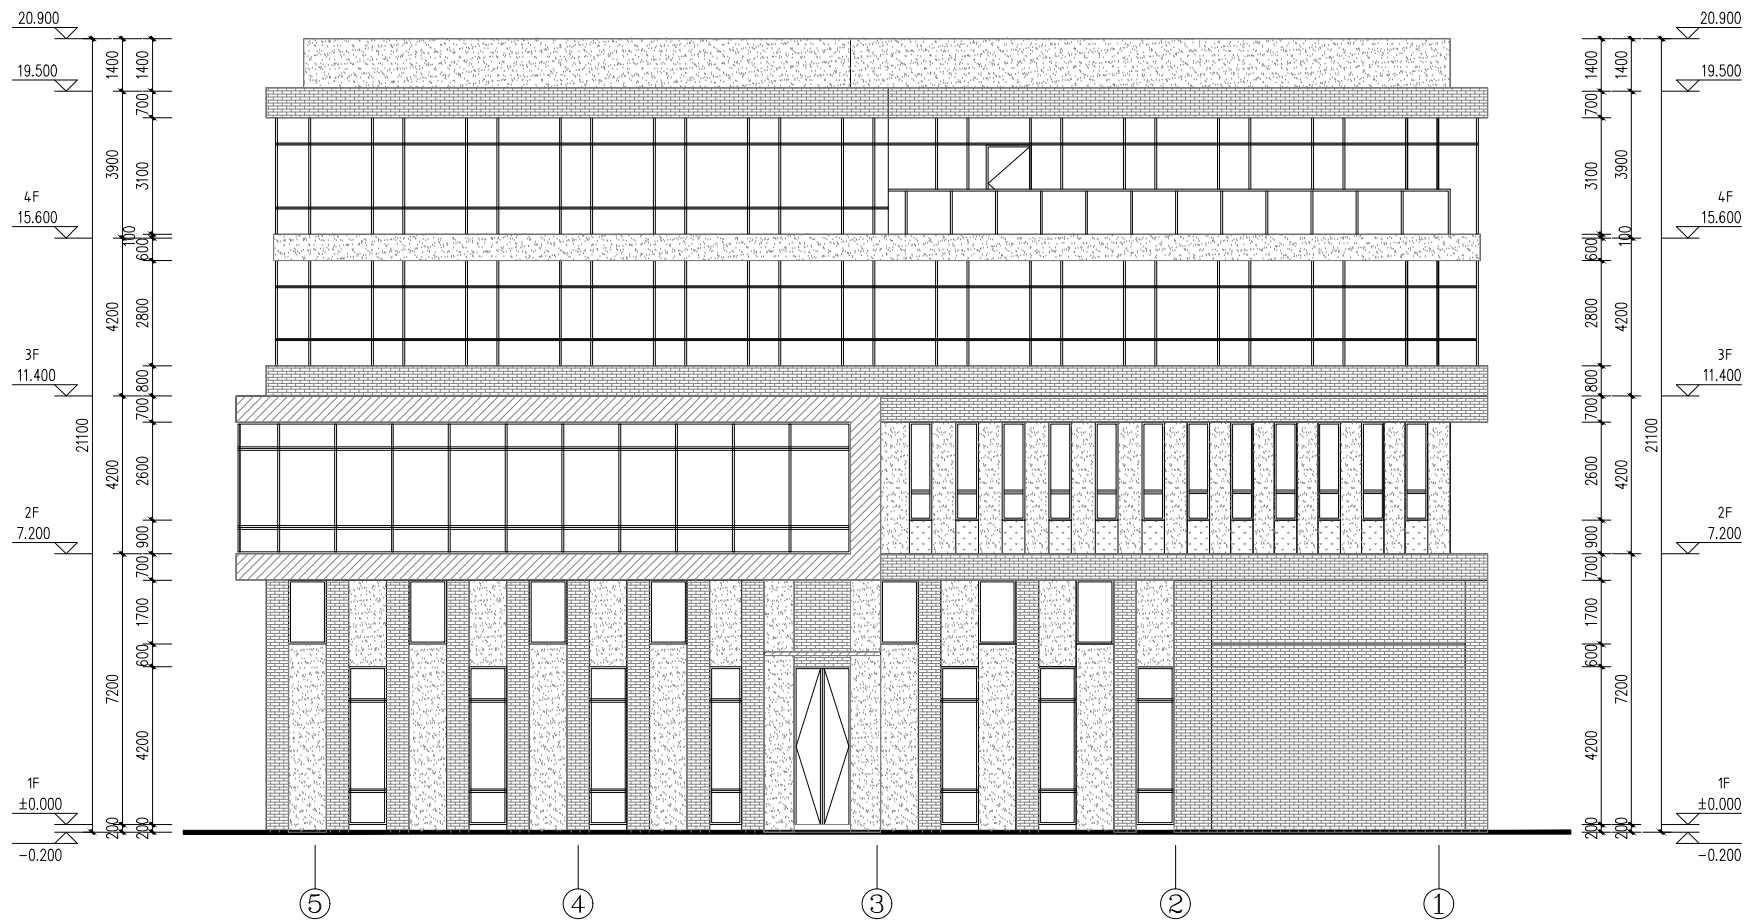

5-1 轴立面图 1:100

材料编号	材料名称	图例	材料编号	材料名称	图例	材料编号	材料名称	图例	材料编号	材料名称	图例	材料编号	材料名称	图例	材料编号	材料名称	图例	材料编号	材料名称	图例			
1	浅灰色劈岩砖	[Pattern]	2	浅灰色真石漆	[Pattern]	3	灰色真石漆	[Pattern]	4	深灰色真石漆	[Pattern]	5	白色金属铝塑板	[Pattern]	6	灰色金属铝塑板	[Pattern]	7	白色真石漆	[Pattern]			

郑州大学综合设计研究院
有限公司
Zhengzhou University Multi-Functional Design and Research Academy Co., Ltd.
建筑工程甲级 A141005380
4 Class Architectural Project Certificate No. A141005380
城乡规划甲级 21410117
4 Class Urban & Rural Planning Certificate No. 21410117
建筑行业(人防工程)乙级 A241005387
3 Class Construction Industry (Civil Air Defense Engineering) Certificate No. A241005387
网址 URL: <http://www.zdsjy.com>
地址 ADD: 河南省郑州市文化路97号
No. 97 Wenhua Road, Zhengzhou City, Henan Prov.

合作单位:
COOPERATION UNIT

会签栏 SIGNATURE	
总图 LAYOUT PLAN	
建筑 ARCHITECTURE	
结构 STRUCTURE	
给排水 WATER SUPPLY & DRAINAGE	
暖通 HEAT & VENTILATION	
电气 ELECTRICITY	


印章栏
SEAL

图册主要图纸未加盖出图专用章者无效

审定 APPROVED BY		
审核 REVIEWED BY	王仲	[Signature]
项目负责人 PROJECT DIRECTOR	刘坦	[Signature]
专业负责人 DISCIPLINE DIRECTOR	徐化安	[Signature]
校对 CHECKED BY	徐化安	[Signature]
设计 DESIGNED BY	韩晓枝	[Signature]
制图 DRAWING BY	韩晓枝	[Signature]

建设单位 CLIENT	洛阳慧创园区管理服务 有限公司
项目名称 ITEM	洛阳中德产业园(二期)
子项名称 Sub-ITEM	61#楼
项目编号 ITEM NO.	2021-02002-61
图名 DRAWING NAME	①-⑤轴立面图 ⑤-①轴立面图

专业 SPECIALTY	建筑	阶段 STAGE	报建图
图号 DRAWING NO.	08	总数 TOTAL	9张
版次 VERSION	第01版	日期 DATE	2023.08

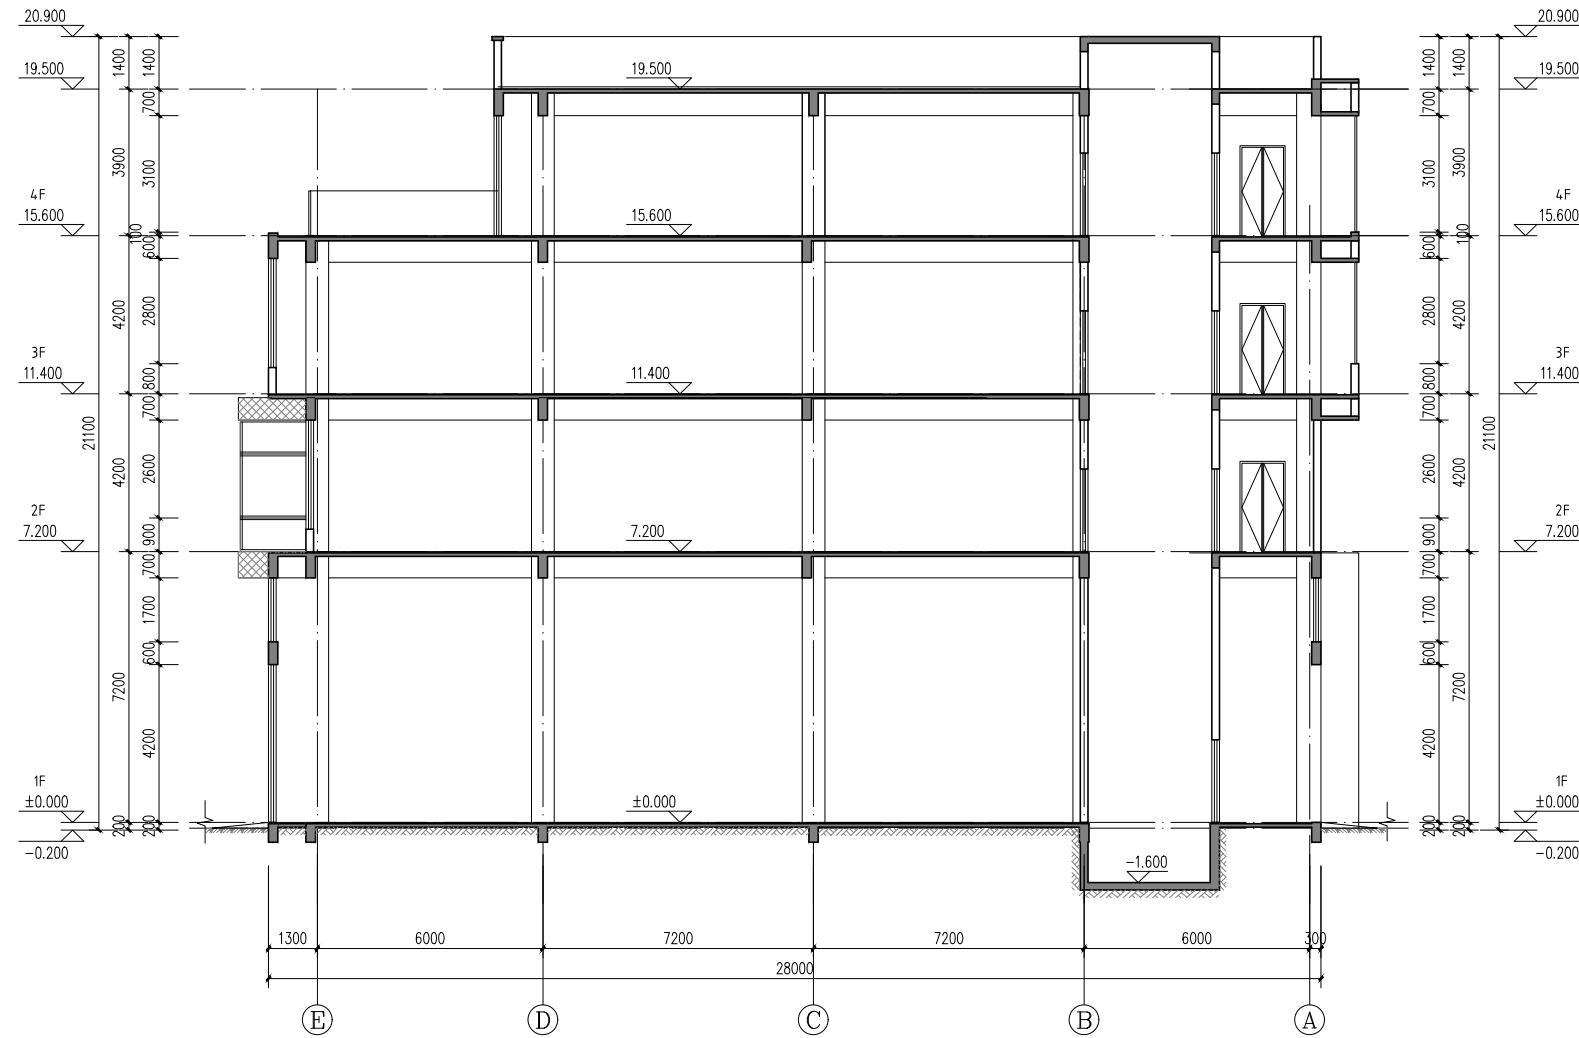

1-1剖面图 1:100

材料编号	材料名称	图例	材料编号	材料名称	图例	材料编号	材料名称	图例	材料编号	材料名称	图例	材料编号	材料名称	图例	材料编号	材料名称	图例	材料编号	材料名称	图例			
1	浅灰色劈岩砖	[Pattern]	2	浅灰色真石漆	[Pattern]	3	灰色真石漆	[Pattern]	4	深灰色真石漆	[Pattern]	5	白色金属铝塑板	[Pattern]	6	灰色金属铝塑板	[Pattern]	7	白色真石漆	[Pattern]			

郑州大学综合设计研究院有限公司
 Zhengzhou University Multi-Functional Design and Research Academy Co., Ltd.
 建筑工程甲级 A141005380
 城乡规划甲级 21410117
 建筑行业(人防工程)乙级 A241005387
 网址 URL: <http://www.zdsjy.com>
 地址 ADD: 河南省郑州市文化路97号

合作单位: COOPERATION UNIT

会签栏	
专业	签字
总图	
建筑	
结构	
给排水	
暖通	
电气	

印签栏 SEAL

图册主要图纸未加盖出图专用章者无效

审定	王仲	[Signature]
审核	刘坦	[Signature]
项目负责人		
专业负责人	徐化安	[Signature]
校对	徐化安	[Signature]
设计	韩晓枝	[Signature]
制图	韩晓枝	[Signature]

建设单位	洛阳慧创园区管理服务
项目名称	洛阳中德产业园(二期)
子项名称	61#楼
项目编号	2021-02002-61
图名	1-1剖面图

专业	阶段	报建图
建筑	阶段	报建图
图号	09	总数 9张
版次	第01版	日期 2023.08