



户型分布导航示意图

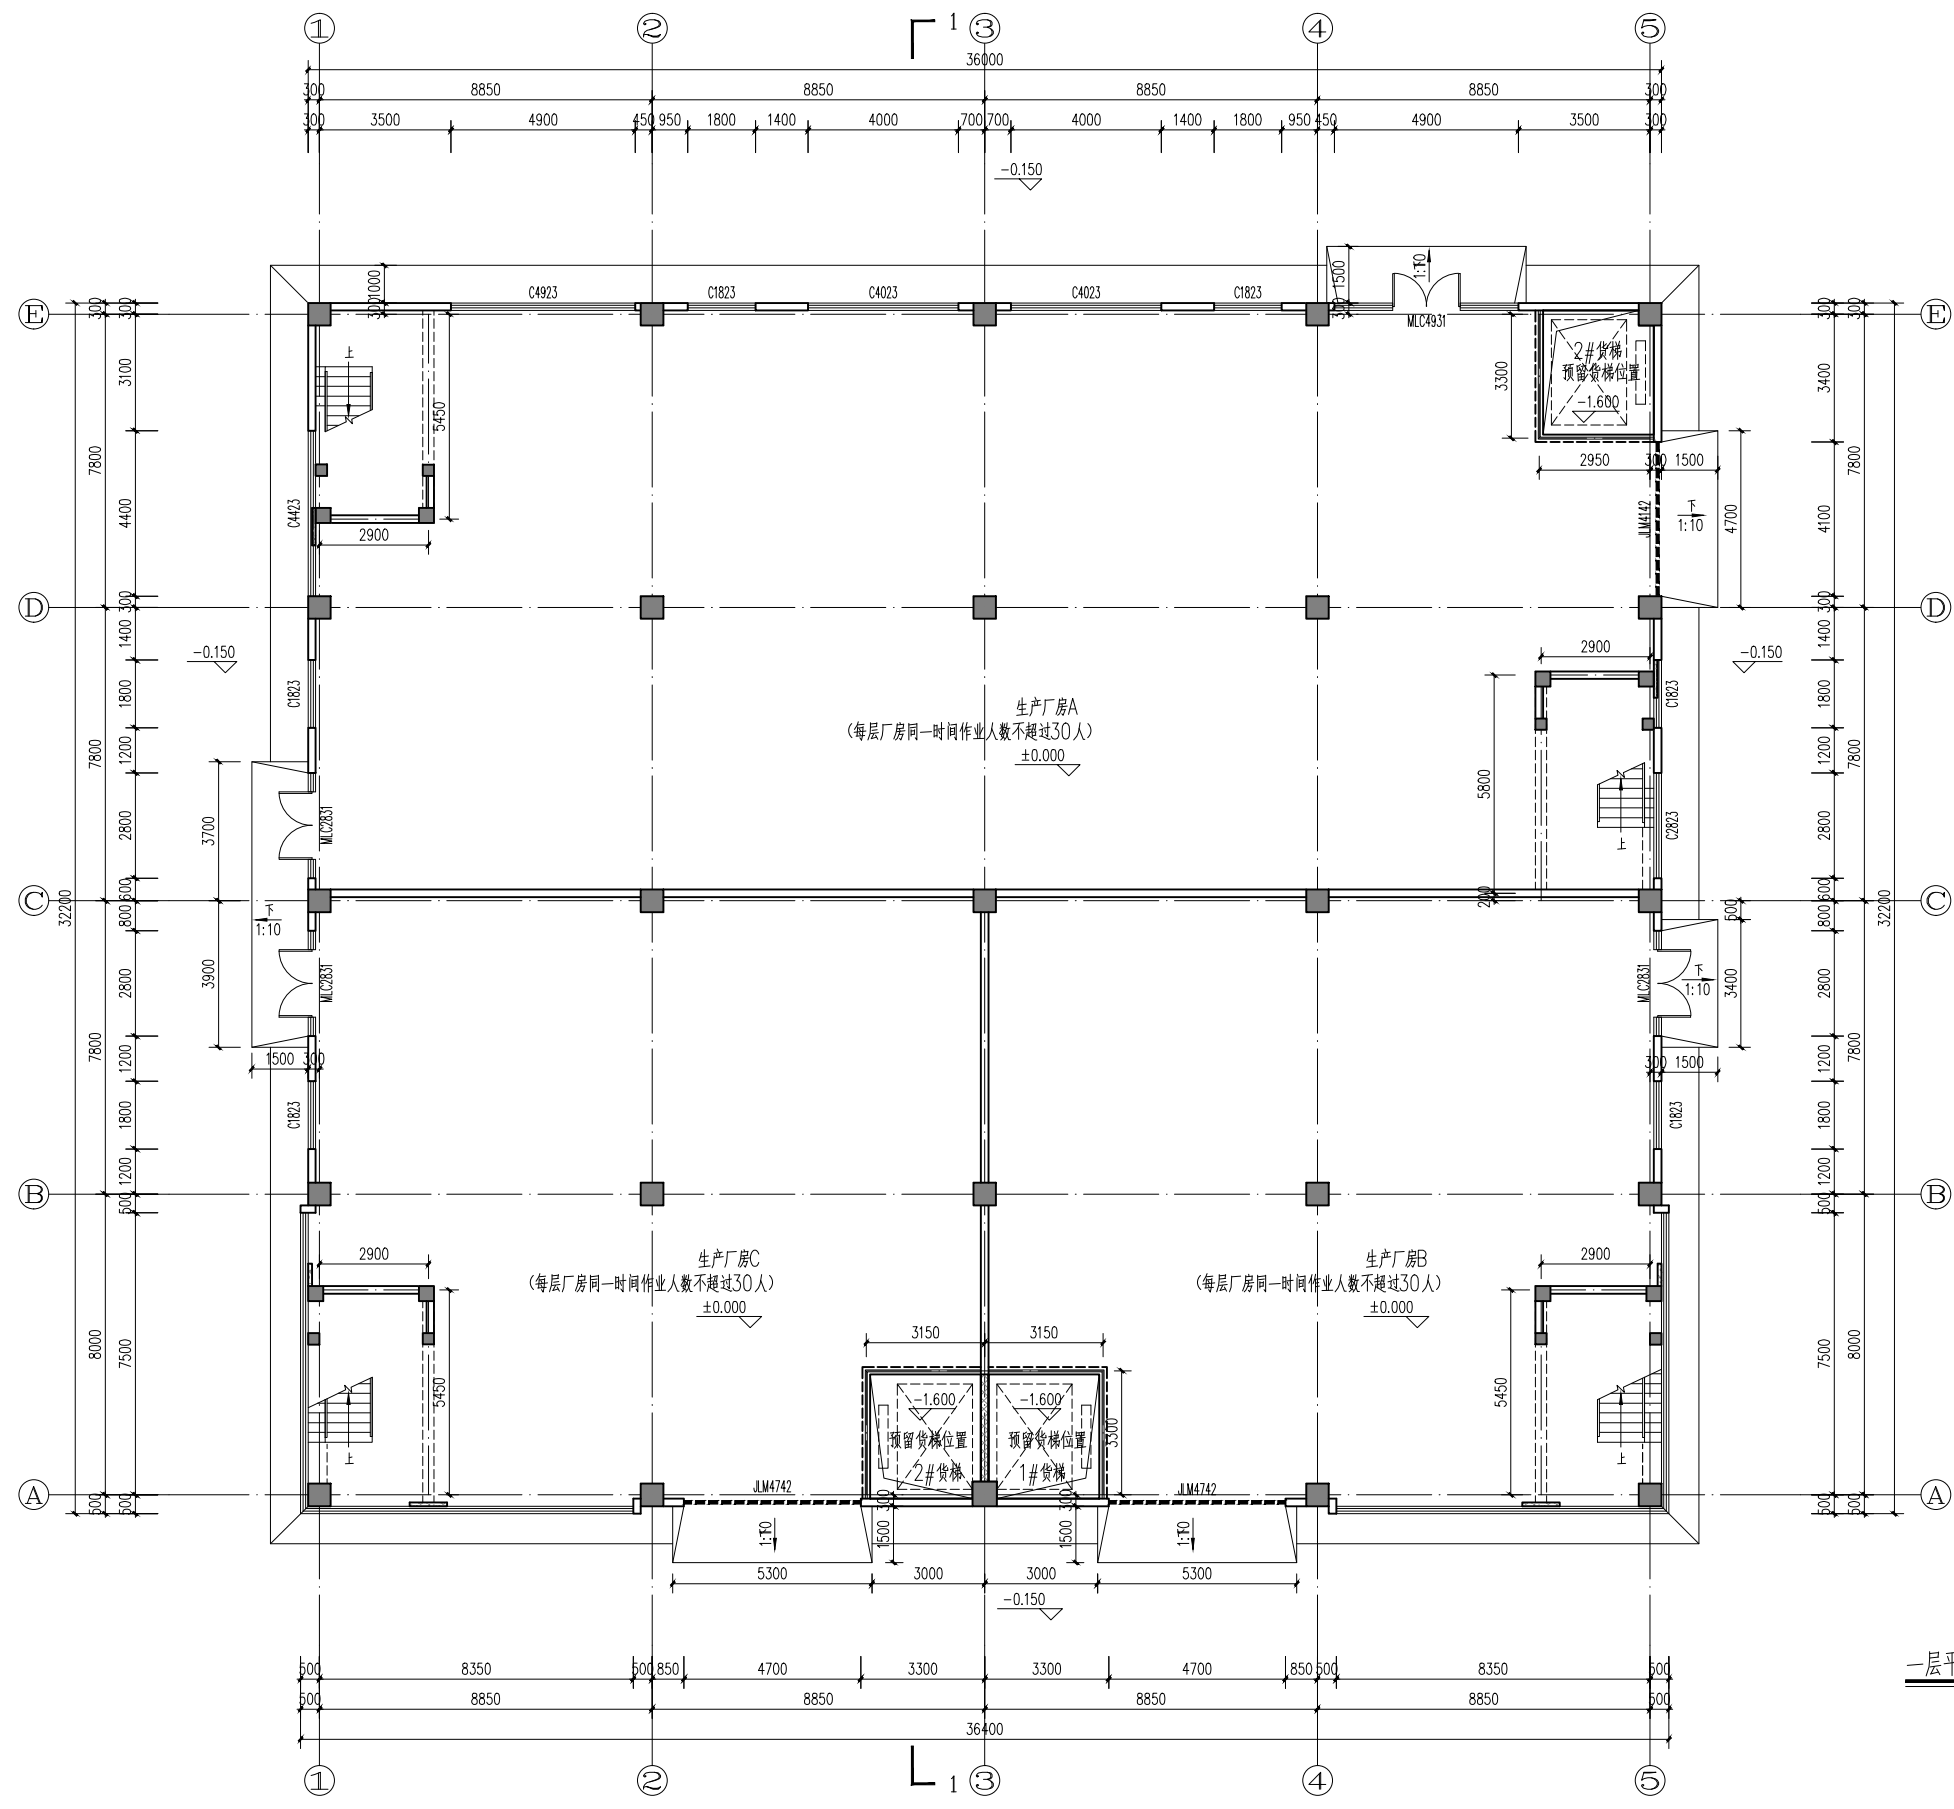

一层平面图 1:100 ±0.000

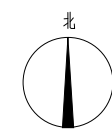

郑州大学综合设计研究院
有限公司

Zhengzhou University Comprehensive Design and Research Institute Co., Ltd.
 建筑工程甲级 A141005380
 城乡规划甲级 21410117
 建筑行业(人防工程)乙级 A241005387
 地址: 河南省郑州市文化路97号
 网址: <http://www.zdsjy.com>

合作单位
COOPERATION UNIT

会签栏 SIGNATURE	
总图 LAYOUT PLAN	
建筑 ARCHITECTURE	
结构 STRUCTURE	
给排水 WATER SUPPLY & DRAINAGE	
暖通 HEATING & VENTILATION	
电气 ELECTRICITY	


印章栏
SEAL

册主要图纸未加盖出图专用章者无效


审定 APPROVED BY	王仲	
审核 REVIEWED BY	刘坦	
项目负责人 PROJECT DIRECTOR		
专业负责人 SPECIALIST DIRECTOR	徐化安	
校对 CHECKED BY	徐化安	
设计 DESIGNED BY	韩晓枝	
制图 DRAWING BY	韩晓枝	

建设单位 CLIENT	洛阳慧创园区管理服务 有限公司
项目名称 ITEM	洛阳中德产业园(二期)
子项名称 SUB-ITEM	63#楼
项目编号 ITEM NO.	2021-02002-63
图名 DRAWING NAME	一层平面图

专业 SPECIALTY	建筑	阶段 STAGE	报建图
图号 DRAWING NO.	01	总数 TOTAL	7张
版次 VERSION	第01版	日期 DATE	2023.12

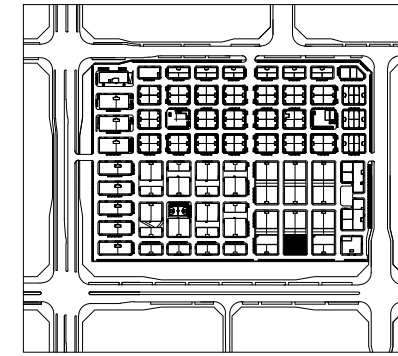

户型分布导航示意图

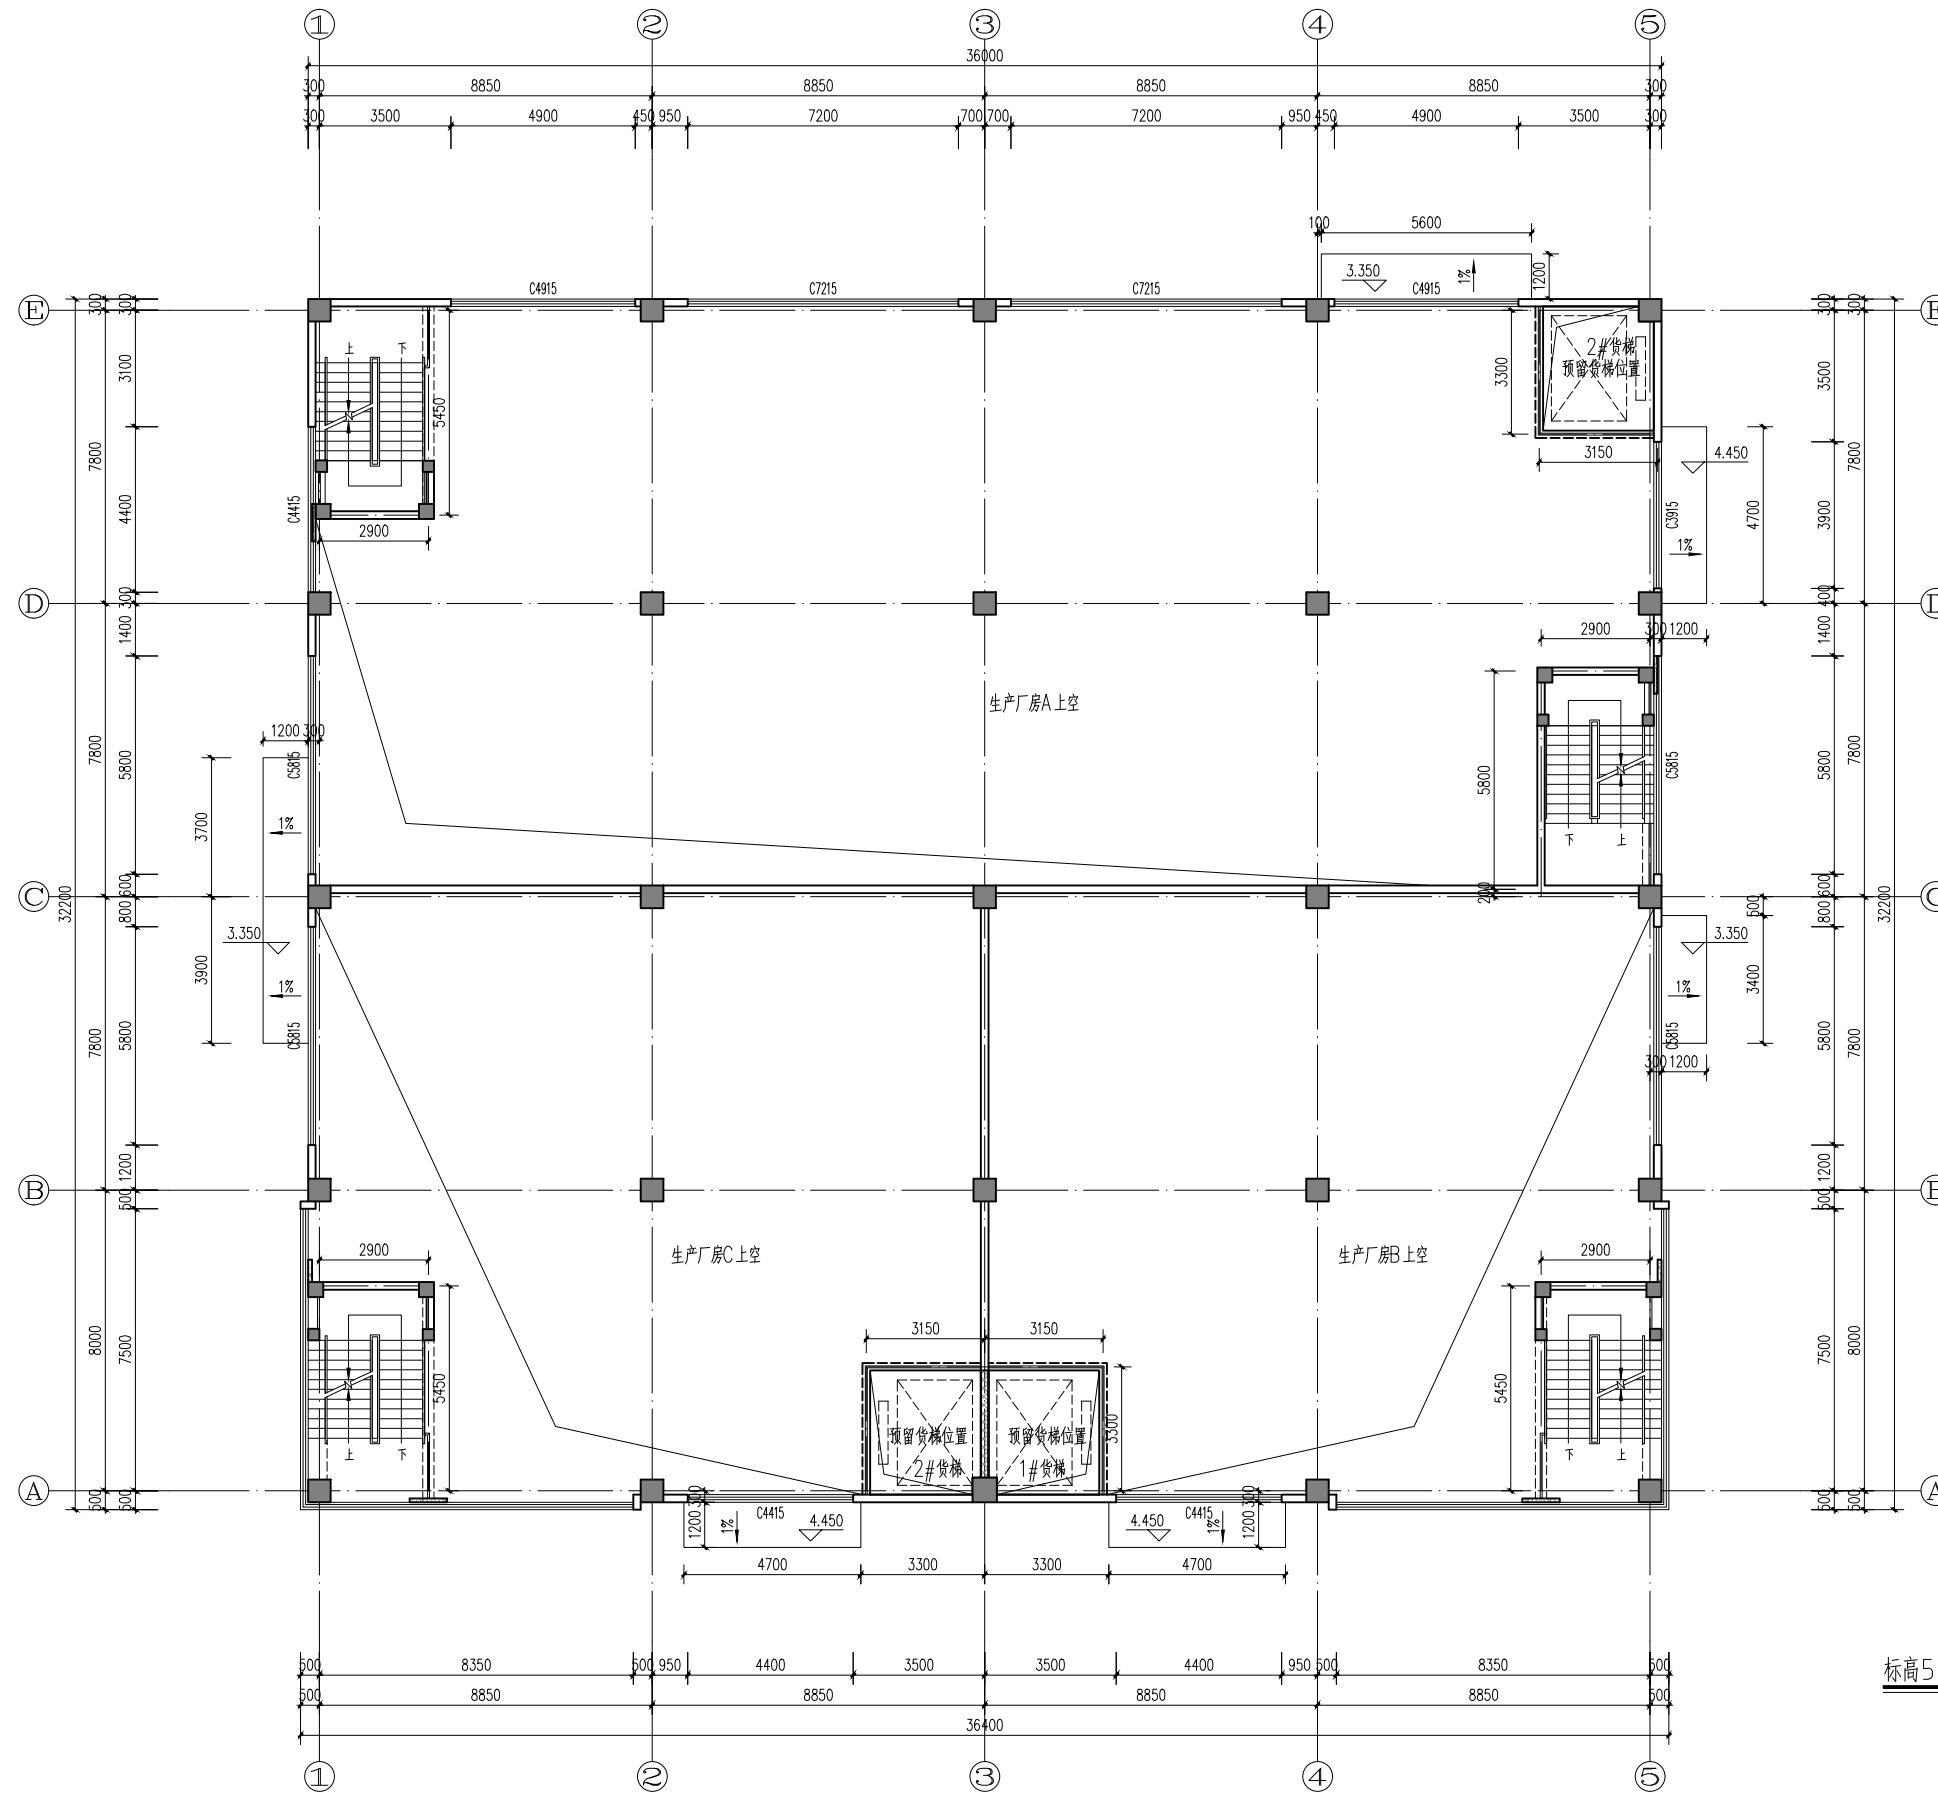

标高5.200处平面图 1:100

郑州大学综合设计研究院
有限公司

Zhengzhou University Comprehensive Design and Research Institute Co., Ltd.
 建筑工程甲级 A141005380
 城乡规划甲级 21410117
 建筑行业(人防工程)乙级 A241005387
 网址 URL: <http://www.zdsjy.com>
 地址 ADD: 河南省郑州市文化路97号

合作单位: COOPERATION UNIT

会签栏 SIGNATURE	
总图 LAYOUT PLAN	
建筑 ARCHITECTURE	
结构 STRUCTURE	
给排水 WATER SUPPLY/DRAINAGE	
暖通 HEATING/VENTILATION	
电气 ELECTRICITY	


印章栏
SEAL

册主要图纸未加盖出图专用章者无效


审定 APPROVED BY		
审核 REVIEWED BY	王仲	
项目负责人 PROJECT DIRECTOR	刘坦	
专业负责人 SPECIALIST DIRECTOR	徐化安	
校对 CHECKED BY	徐化安	
设计 DESIGNED BY	韩晓枝	
制图 DRAWING BY	韩晓枝	

建设单位 CLIENT	洛阳慧创四区管理服务 有限公司
项目名称 ITEM	洛阳中德产业园(二期)
子项名称 SUB-ITEM	63#楼
项目编号 ITEM NO.	2021-02002-63
图名 DRAWING NAME	标高5.200处平面图

专业 SPECIALTY	建筑	阶段 STAGE	报建图
图号 DRAWING NO.	02	总数 TOTAL	7张
版次 VERSION	第01版	日期 DATE	2023.12

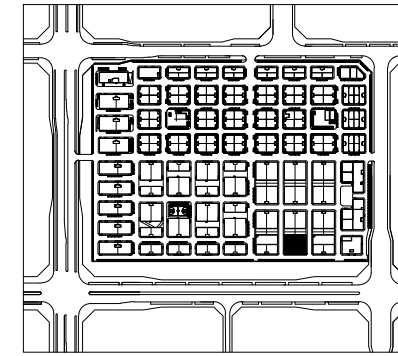

户型分布导航示意图

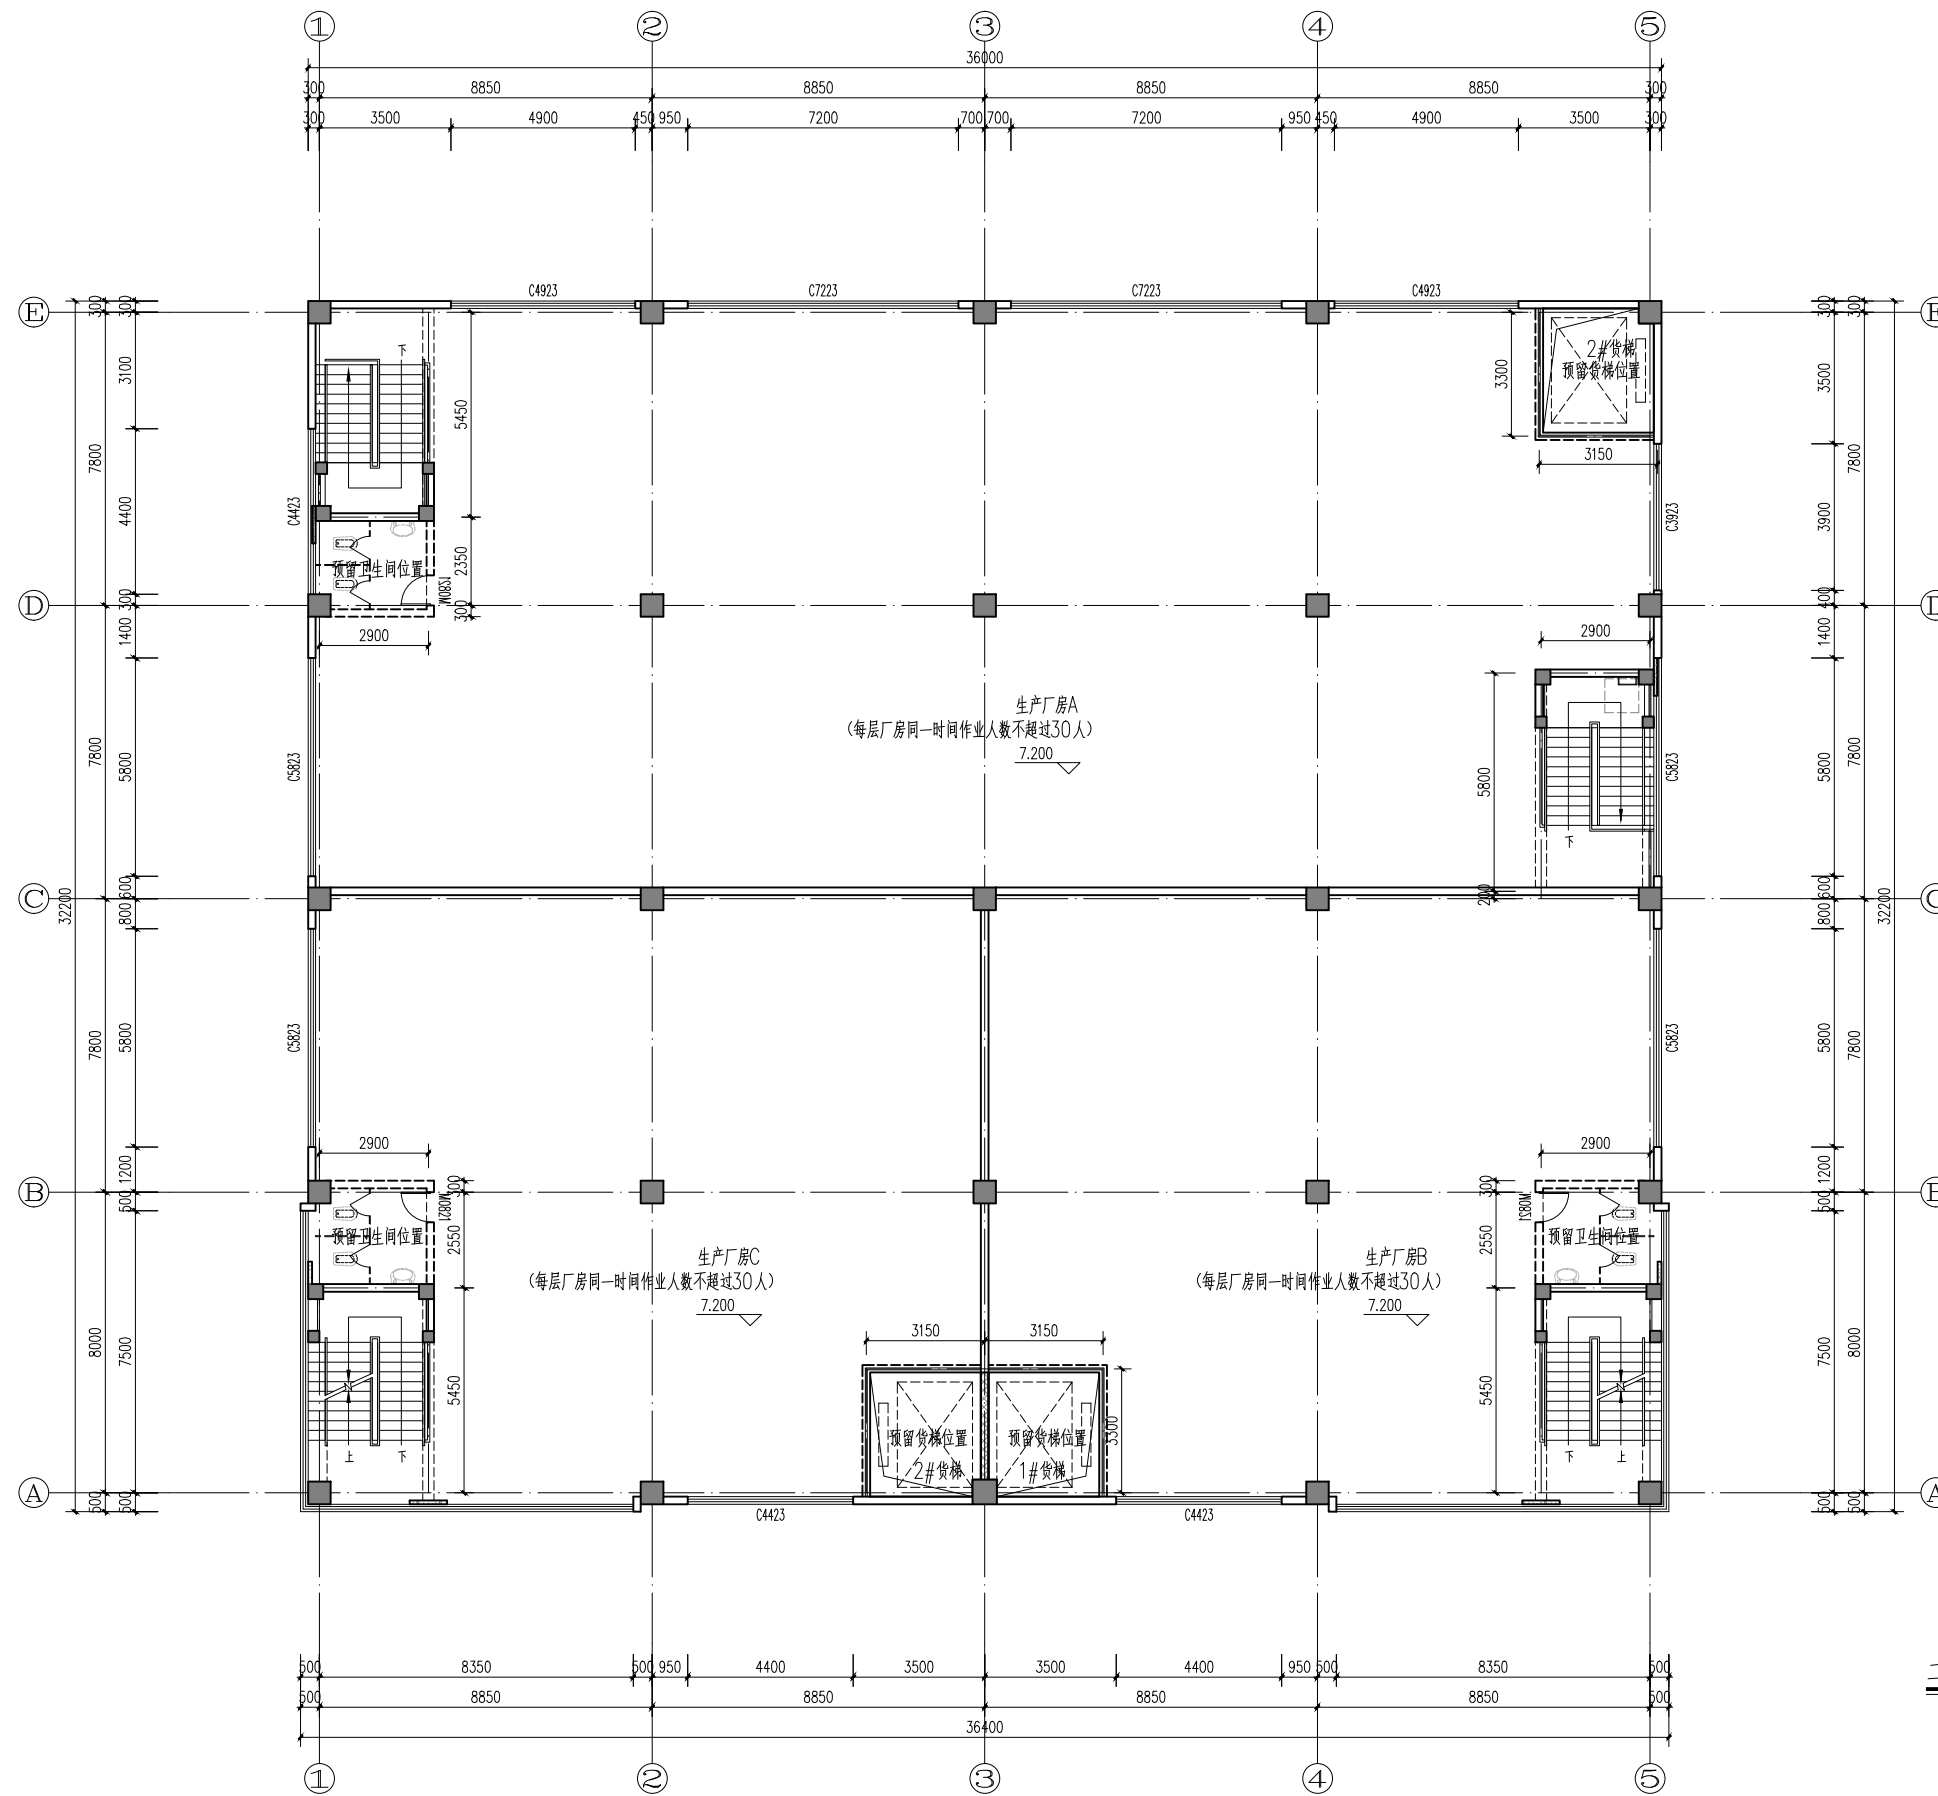

二層平面图 1:100

7.200

郑州大学综合设计研究院有限公司

Zhengzhou University Comprehensive Design and Research Institute Co., Ltd.
 建筑工程甲级 A141005380
 城乡规划甲级 21410117
 建筑行业(人防工程)乙级 A241005387
 网址: <http://www.zdsjy.com>
 地址: 河南省郑州市文化路97号

合作单位: COOPERATION UNIT

会签栏 SIGNATURE		
总图 LAYOUT PLAN		
建筑 ARCHITECTURE		
结构 STRUCTURE		
给排水 WATER SUPPLY/ DRAINAGE		
暖通 HEATING/ VENTILATION		
电气 ELECTRICITY		


印章栏
SEAL

册主要图纸未加盖出图专用章者无效

审定 APPROVED BY		
审核 REVIEWED BY	王仲	
项目负责人 PROJECT DIRECTOR	刘坦	
专业负责人 SPECIALIST DIRECTOR	徐化安	
校对 CHECKED BY	徐化安	
设计 DESIGNED BY	韩晓枝	
制图 DRAWING BY	韩晓枝	


建设单位 CLIENT	洛阳慧创园区管理服务 有限公司
项目名称 ITEM	洛阳中德产业园(二期)
子项名称 SUB-ITEM	63#楼
项目编号 ITEM NO.	2021-02002-63
图名 DRAWING NAME	二層平面图

专业 SPECIALTY	建筑	阶段 STAGE	报建图
图号 DRAWING NO.	03	总数 TOTAL	7张
版次 VERSION	第01版	日期 DATE	2023.12

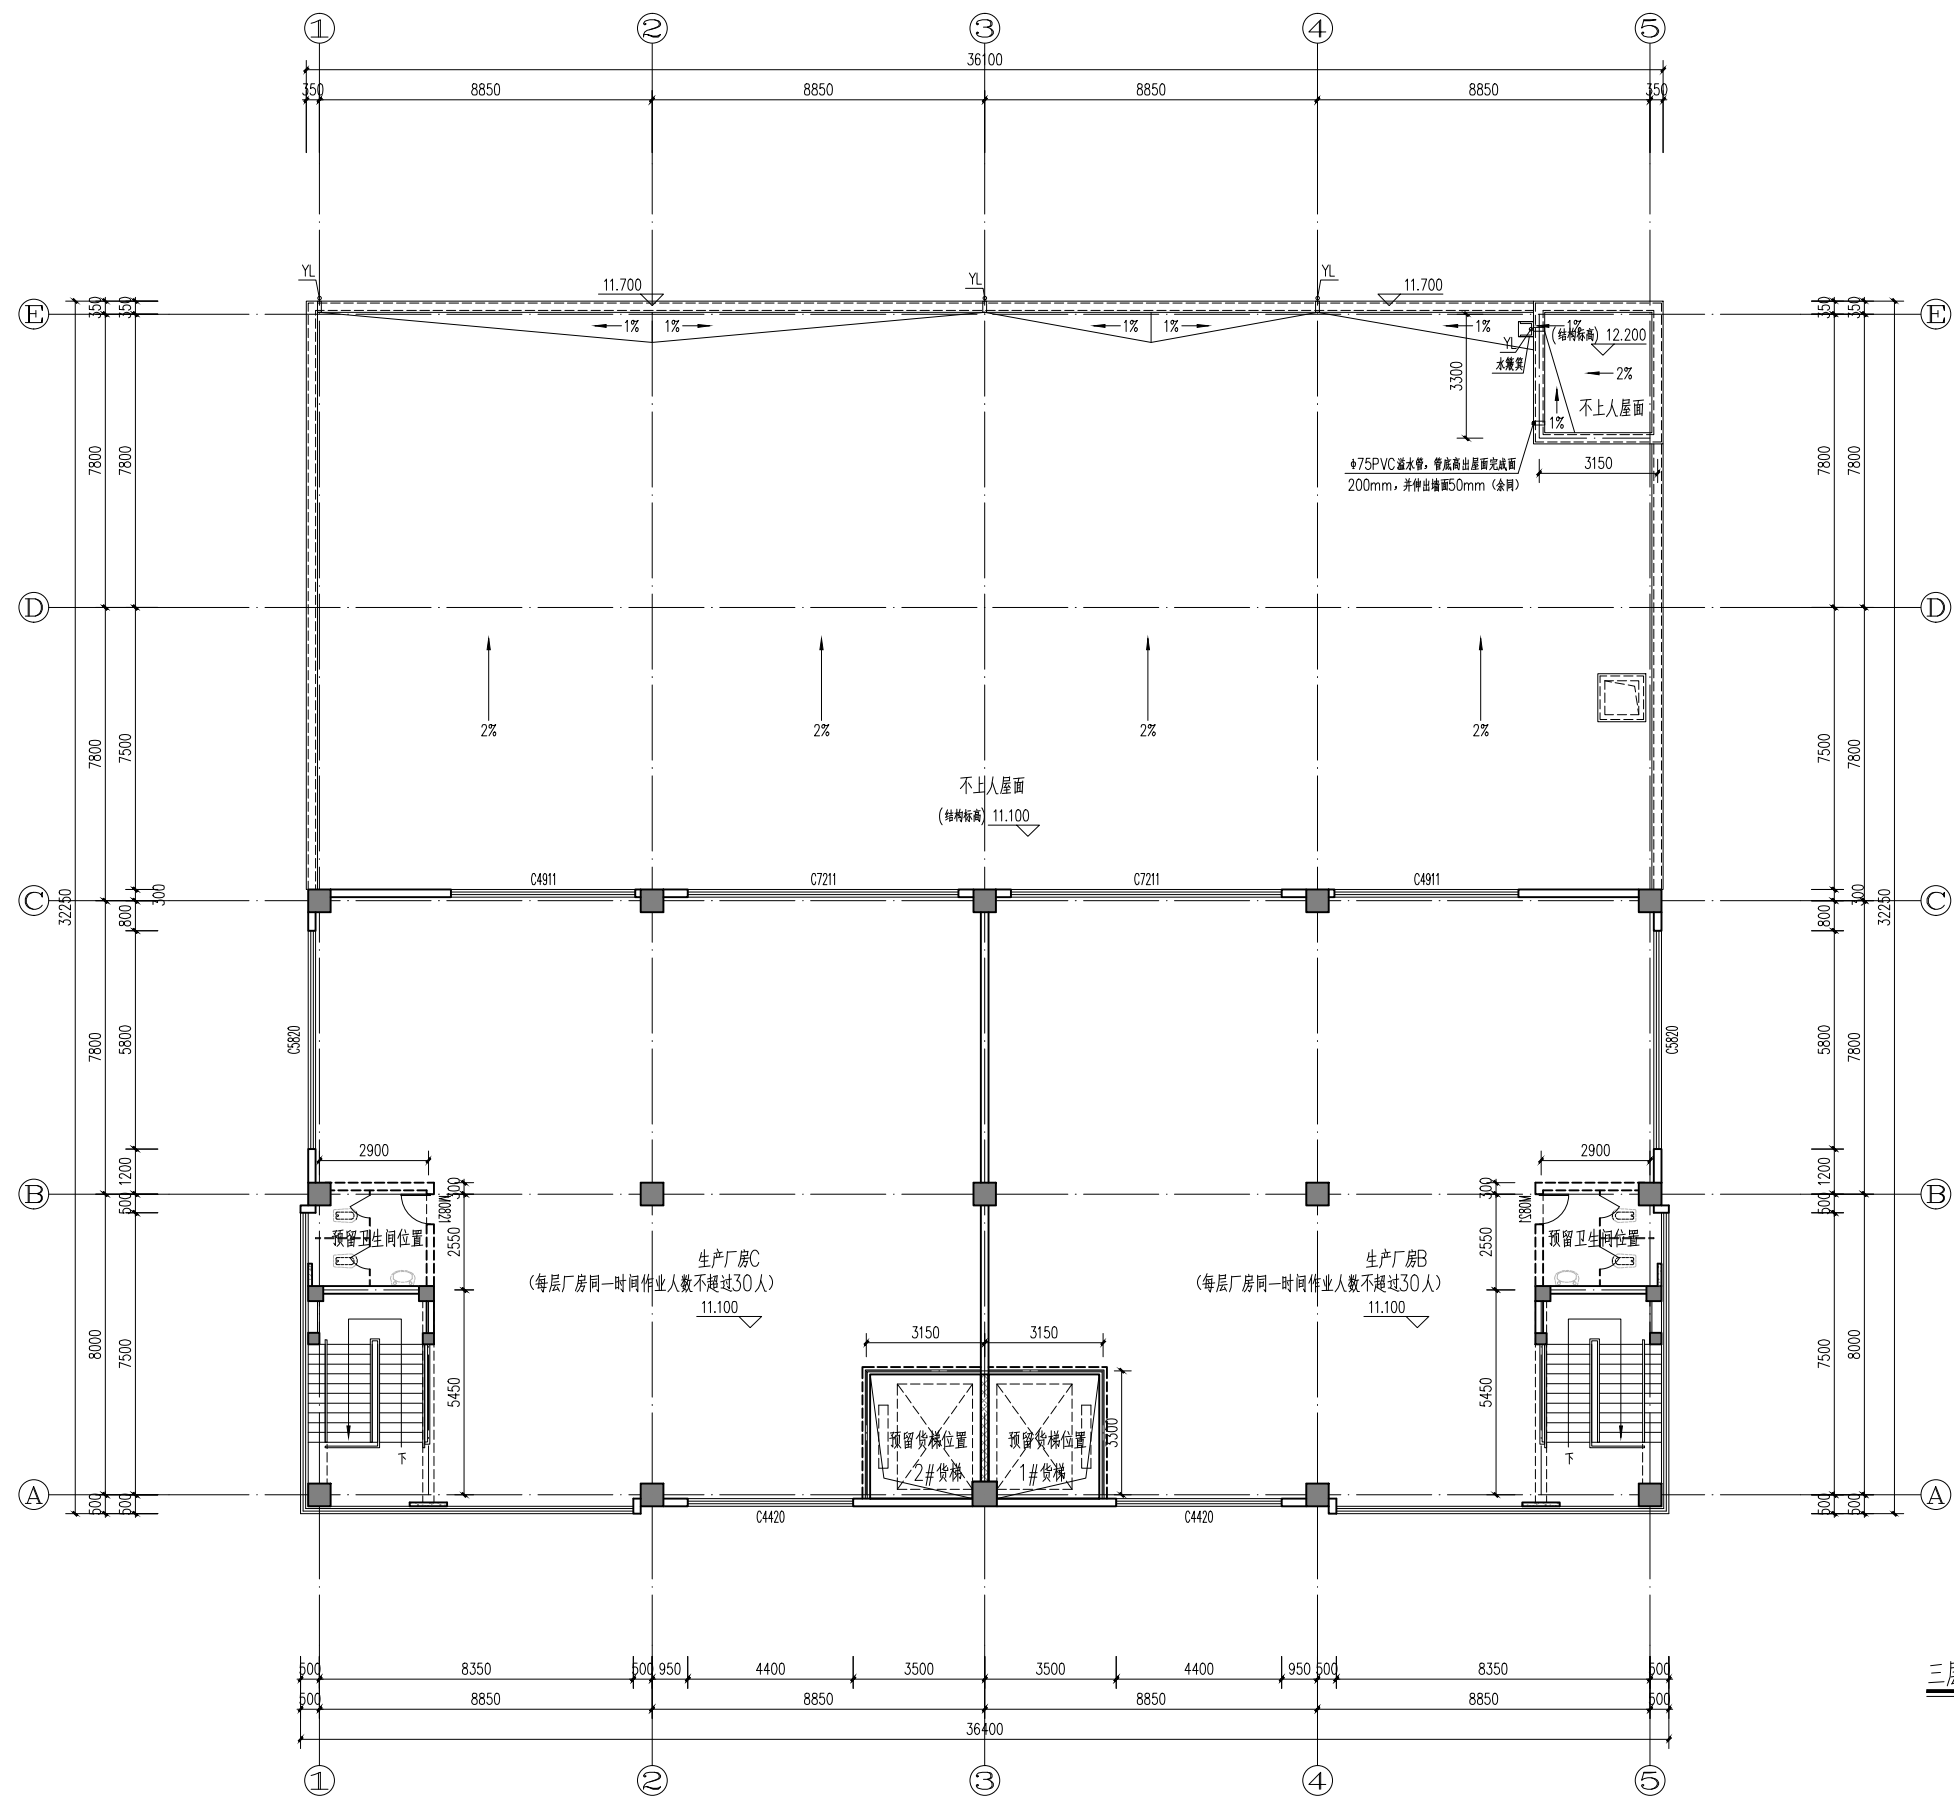

三层平面图 1:100

11.100

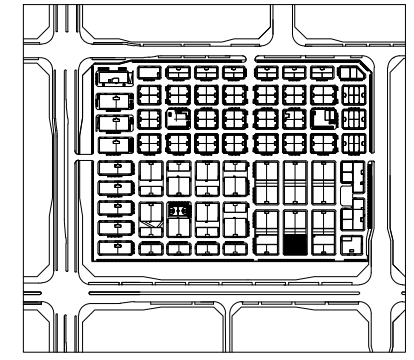

户型分布导航示意图

郑州大学综合设计研究院
有限公司
Zhengzhou University Multi-Miscellaneous Design and Research Academy Co., Ltd.
建筑工程甲级 A141005380
城乡规划甲级 21410117
8 Class Urban & Rural Planning Qualification No. 2402017
建筑行业(人防工程)乙级 A241005387
8 Class Construction Industry (Civil Defense Engineering) No. A241005387
网址 URL: <http://www.zdsjy.com>
地址 ADD: 河南省郑州市文化路97号
No. 97 Wenhua Road, Zhengzhou City, Henan Prov.

合作单位
COOPERATION UNIT

会签栏 SIGNATURE		
总图 LAYOUT PLAN		
建筑 ARCHITECTURE		
结构 STRUCTURE		
给排水 WATER SUPPLY/ DRAINAGE		
暖通 HEATING/ VENTILATION		
电气 ELECTRICITY		


印章栏
SEAL

注册主要图纸未加盖出图专用章者无效


审定 APPROVED BY		
审核 REVIEWED BY	王仲	
项目负责人 PROJECT DIRECTOR	刘坦	
专业负责人 SPECIALIST DIRECTOR	徐化安	
校对 CHECKED BY	徐化安	
设计 DESIGNED BY	韩晓枝	
制图 DRAWING BY	韩晓枝	

建设单位 CLIENT	洛阳慧创四区管理服务 有限公司
项目名称 ITEM	洛阳中德产业园(二期)
子项名称 SUB-ITEM	63#楼
项目编号 ITEM NO.	2021-02002-63
图名 DRAWING NAME	三层平面图

专业 SPECIALTY	建筑	阶段 STAGE	报建图
图号 DRAWING NO.	04	总数 TOTAL	7张
版次 VERSION	第01版	日期 DATE	2023.12

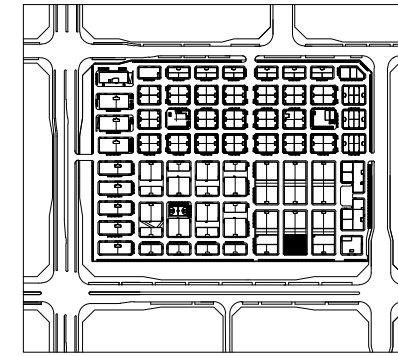

户型分布导航示意图

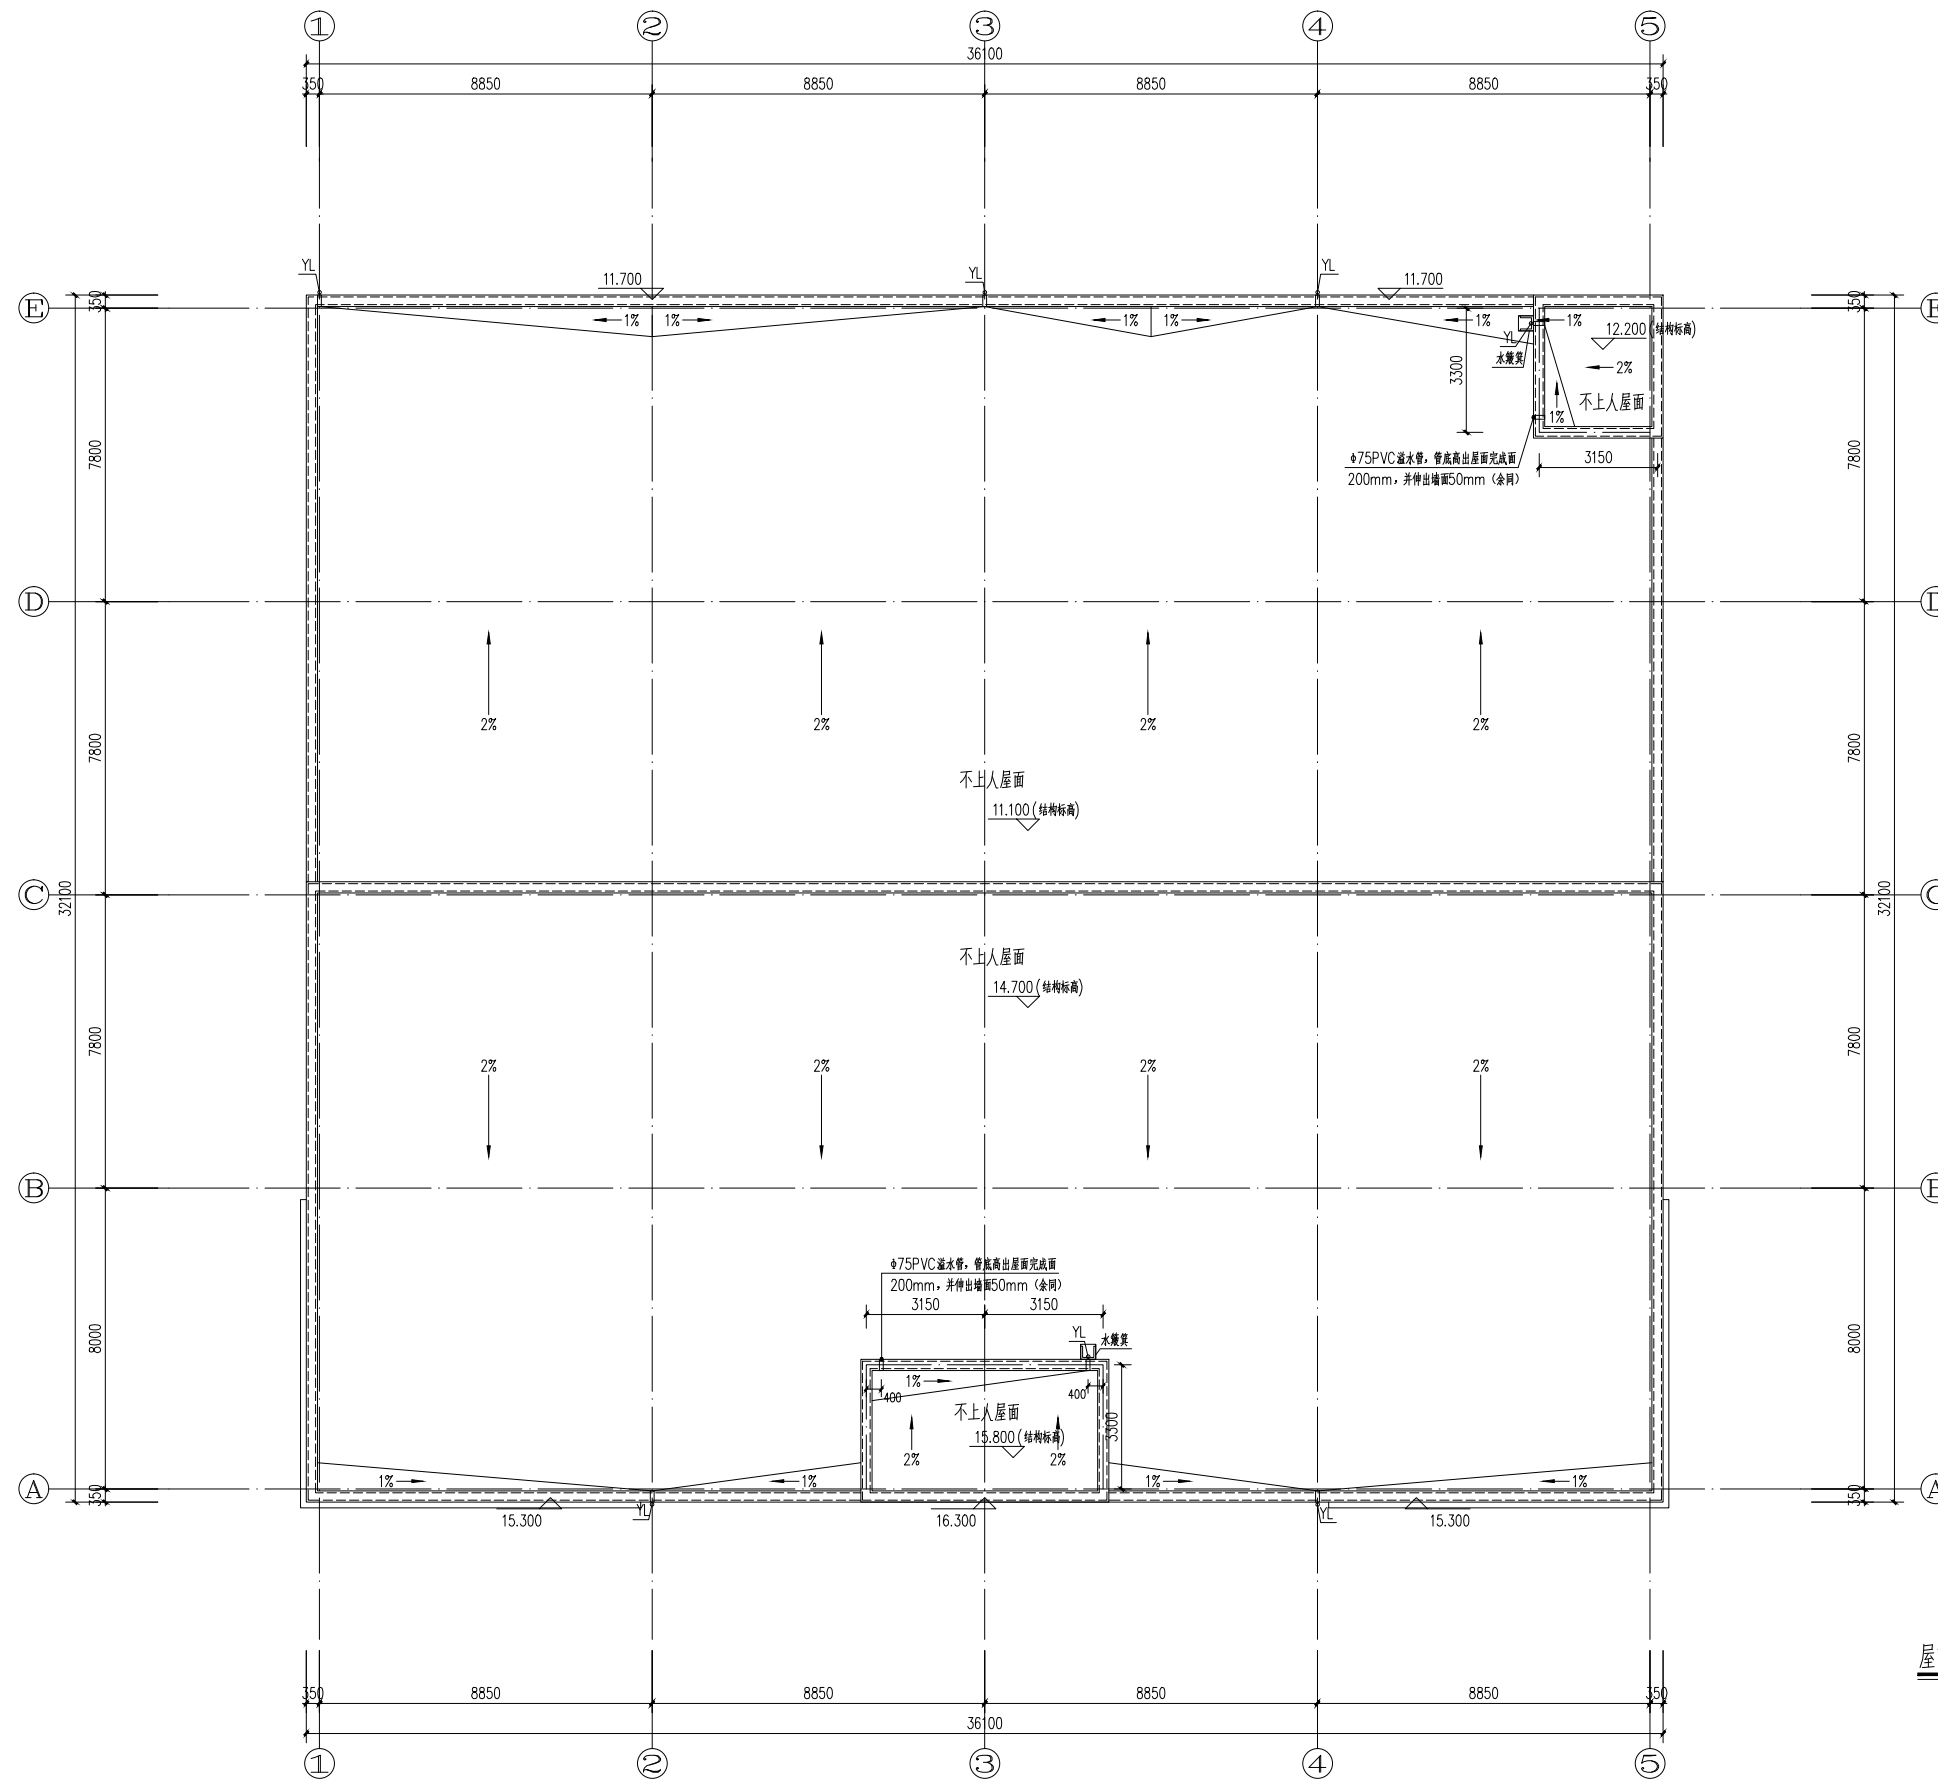

屋顶层平面图 1:100

郑州大学综合设计研究院
有限公司
Zhengzhou University Comprehensive Design and Research Institute Co., Ltd.
建筑工程甲级 A141005380
城乡规划甲级 21410117
8 Class Urban & Rural Planning Qualification No. 2402017
建筑行业(人防工程)乙级 A241005387
8 Class Construction Industry (Civil Defense Engineering) No. A241005387
网址 URL: <http://www.zdsjy.com>
地址 ADD: 河南省郑州市文化路97号
No. 97 Wenhua Road, Zhengzhou City, Henan Pro.

合作单位
COOPERATION UNIT

会签栏 SIGNATURE		
总图 LAYOUT PLAN		
建筑 ARCHITECTURE		
结构 STRUCTURE		
给排水 WATER SUPPLY/DRAINAGE		
暖通 HEAT/VENTILATION		
电气 ELECTRICITY		


印签栏
SEAL

图册主要图纸未加盖出图专用章者无效

审定 APPROVED BY		
审核 REVIEWED BY	王仲	
项目负责人 PROJECT DIRECTOR	刘坦	
专业负责人 DISCIPLINE DIRECTOR	徐化安	
校对 CHECKED BY	徐化安	
设计 DESIGNED BY	韩晓枝	
制图 DRAWING BY	韩晓枝	

建设单位 CLIENT	洛阳慧创园区管理服务 有限公司
项目名称 ITEM	洛阳中德产业园(二期)
子项名称 SUB-ITEM	63#楼
项目编号 ITEM NO.	2021-02002-63
图名 DRAWING NAME	屋顶层平面图

专业 SPECIALITY	建筑	阶段 STAGE	报建图
图号 DRAWING NO.	05	总数 TOTAL	7张
版次 VERSION	第01版	日期 DATE	2023.12

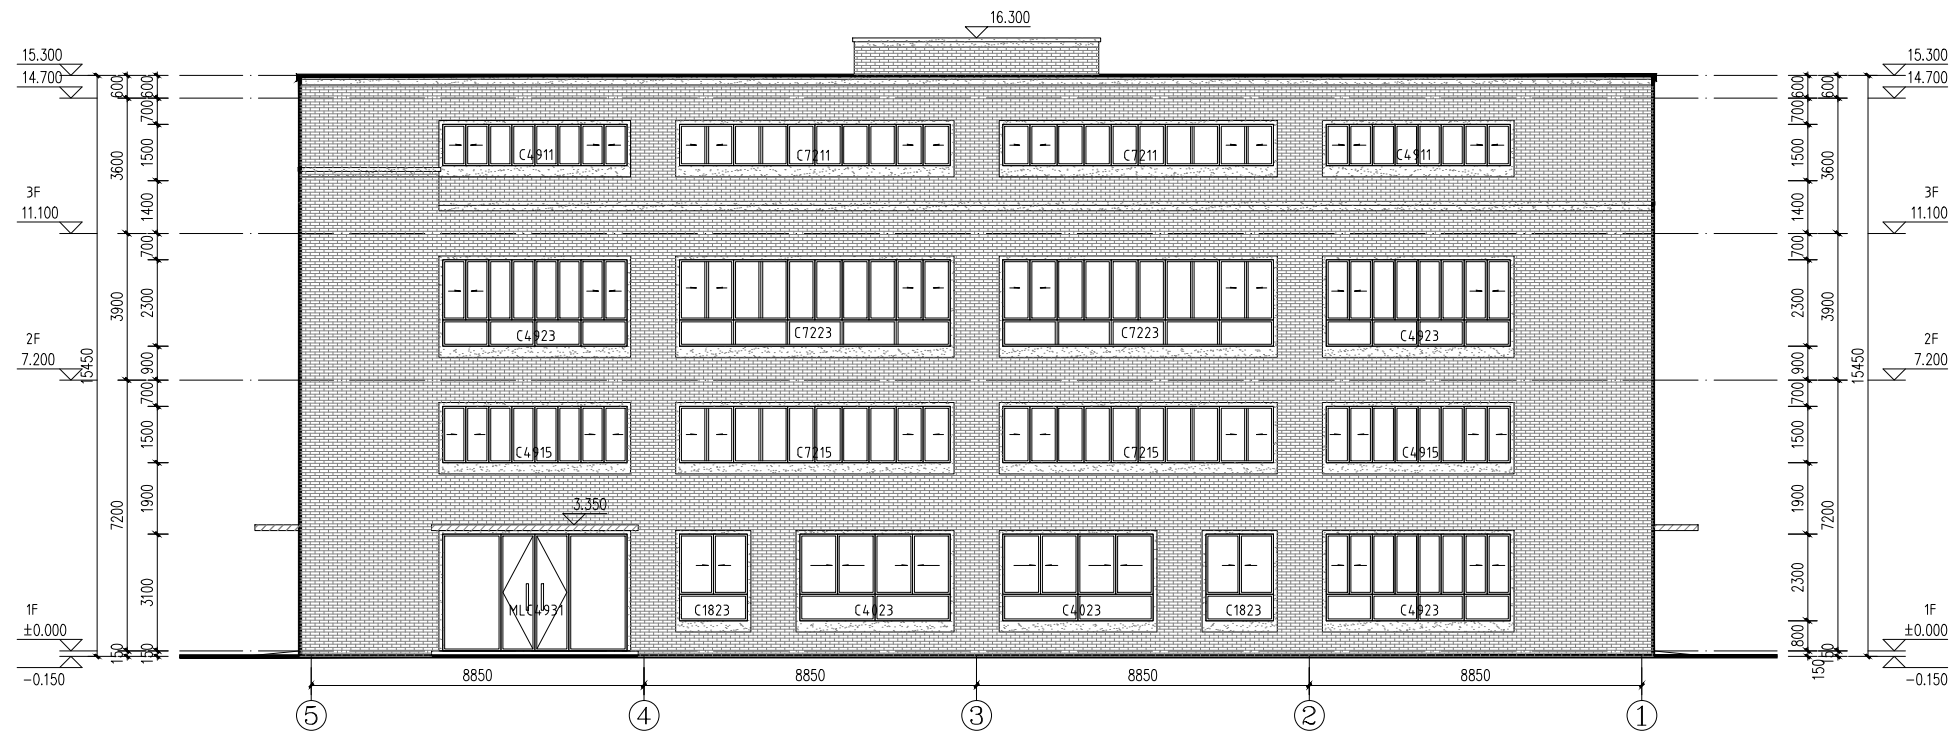

①-⑤轴立面图 1:100



⑤-①轴立面图 1:100

立面材料图例														
材料编号	材料名称	图例	材料编号	材料名称	图例	材料编号	材料名称	图例	材料编号	材料名称	图例	材料编号	材料名称	图例
1	浅灰色磨岩砖		2	深紫色质感涂料		3	深紫色轻钢玻璃		4	水泥砂浆饰面		5	消防疏散标志	

郑州大学综合设计研究院
有限公司
Zhengzhou University Integrated Design and Research Academy Co., Ltd.
建筑工程甲级 A141005380
城乡规划甲级 21410117
注册城乡规划师 冯庆 证书编号: 20200101
建筑行业(人防工程)乙级 A241005387
注册人防工程师 冯庆 证书编号: A241005387
网址: <http://www.zdsjy.com>
地址: 河南省郑州市文化路97号

合作单位: COOPERATION UNIT

会签栏	QUANTITY SIGNATURE
总图	
LAYOUT PLAN	
建筑	
ARCHITECTURE	
结构	
STRUCTURE	
给排水	
METEOROLOGICAL DRAINAGE	
暖通	
HEAT/VENTILATION	
电气	
ELECTRICITY	

印签栏 SEAL

审核	王仲	
审核	刘坦	
项目负责人	徐化安	
专业负责人	徐化安	
校对	徐化安	
设计	韩晓枝	
制图	韩晓枝	

图册主要图纸未加盖出图专用章者无效

审定	APPROVED BY	
审核	REVIEWED BY	王仲
项目负责人	PROJECT DIRECTOR	刘坦
专业负责人	SPECIALIST DIRECTOR	徐化安
校对	CHECKED BY	徐化安
设计	DESIGNED BY	韩晓枝
制图	DRAWING BY	韩晓枝
建设单位	CLIENT	洛阳慧创园区管理服务 有限公司
项目名称	ITEM	洛阳中德产业园(二期)
子项名称	SUB-ITEM	63#楼
项目编号	ITEM NO.	2021-02002-63
图名	DRAWING NAME	①-⑤轴立面图 ⑤-①轴立面图
专业	SPECIALTY	建筑
阶段	STAGE	报建图
图号	DRAWING NO.	06
总张数	TOTAL	7张
版次	ISSUE	第01版
日期	DATE	2023.12

