



洛阳市规划建筑设计研究院

有限公司

LUO YANG PLANNING & ARCHITECTURAL  
DESIGN INSTITUTE CO., LTD

城乡规划: 甲级 证书编号: [建]城规编141167

建筑设计: 甲级 市政道路: 甲级

市政桥梁: 甲级 市政排水: 甲级

风景园林: 甲级 人防专项: 乙级

证书编号: A141009686

工程勘察: 甲级 证书编号: B141009686

工程测量: 甲级 证书编号: 甲测资字4100207

地址 ADD.: 洛阳市洛龙区开元大道56号

邮编 P.C.: 471023

工程数字化信息  
PROJECT DIGITAL INFORMATION

出图专用章  
ISSUE

注册师用章  
CHARTERED ARCHITECT/ENGINEER

建设单位 海亦(河南)机械有限公司  
CLIENT

工程名称 盾构再制造科技产业园  
PROJECT NAME

项目名称 9#楼  
ITEM NAME

图名 一层平面图  
FIGURE NAME

签字栏  
SIGNATURE BAR

实名 REAL NAME 签名 AUTOGRAPH

总师 CHIEF ENGINEER

项目负责人 PROJECT MANAGER

专业负责人 DISCIPLINE MANAGER

审定 APPROVED BY

审核 VERIFIED BY

校对 CHECKED BY

设计 DESIGNED BY


制图 DRAWN BY

工程编号 PROJECT NO. 图别 TOBE 建筑

合同编号 CONTRACT NO. 图号 FIGURE NO.


设计阶段 DESIGN PHASE 方案 比例 SCALE

版次 VERSION 日期 DATE

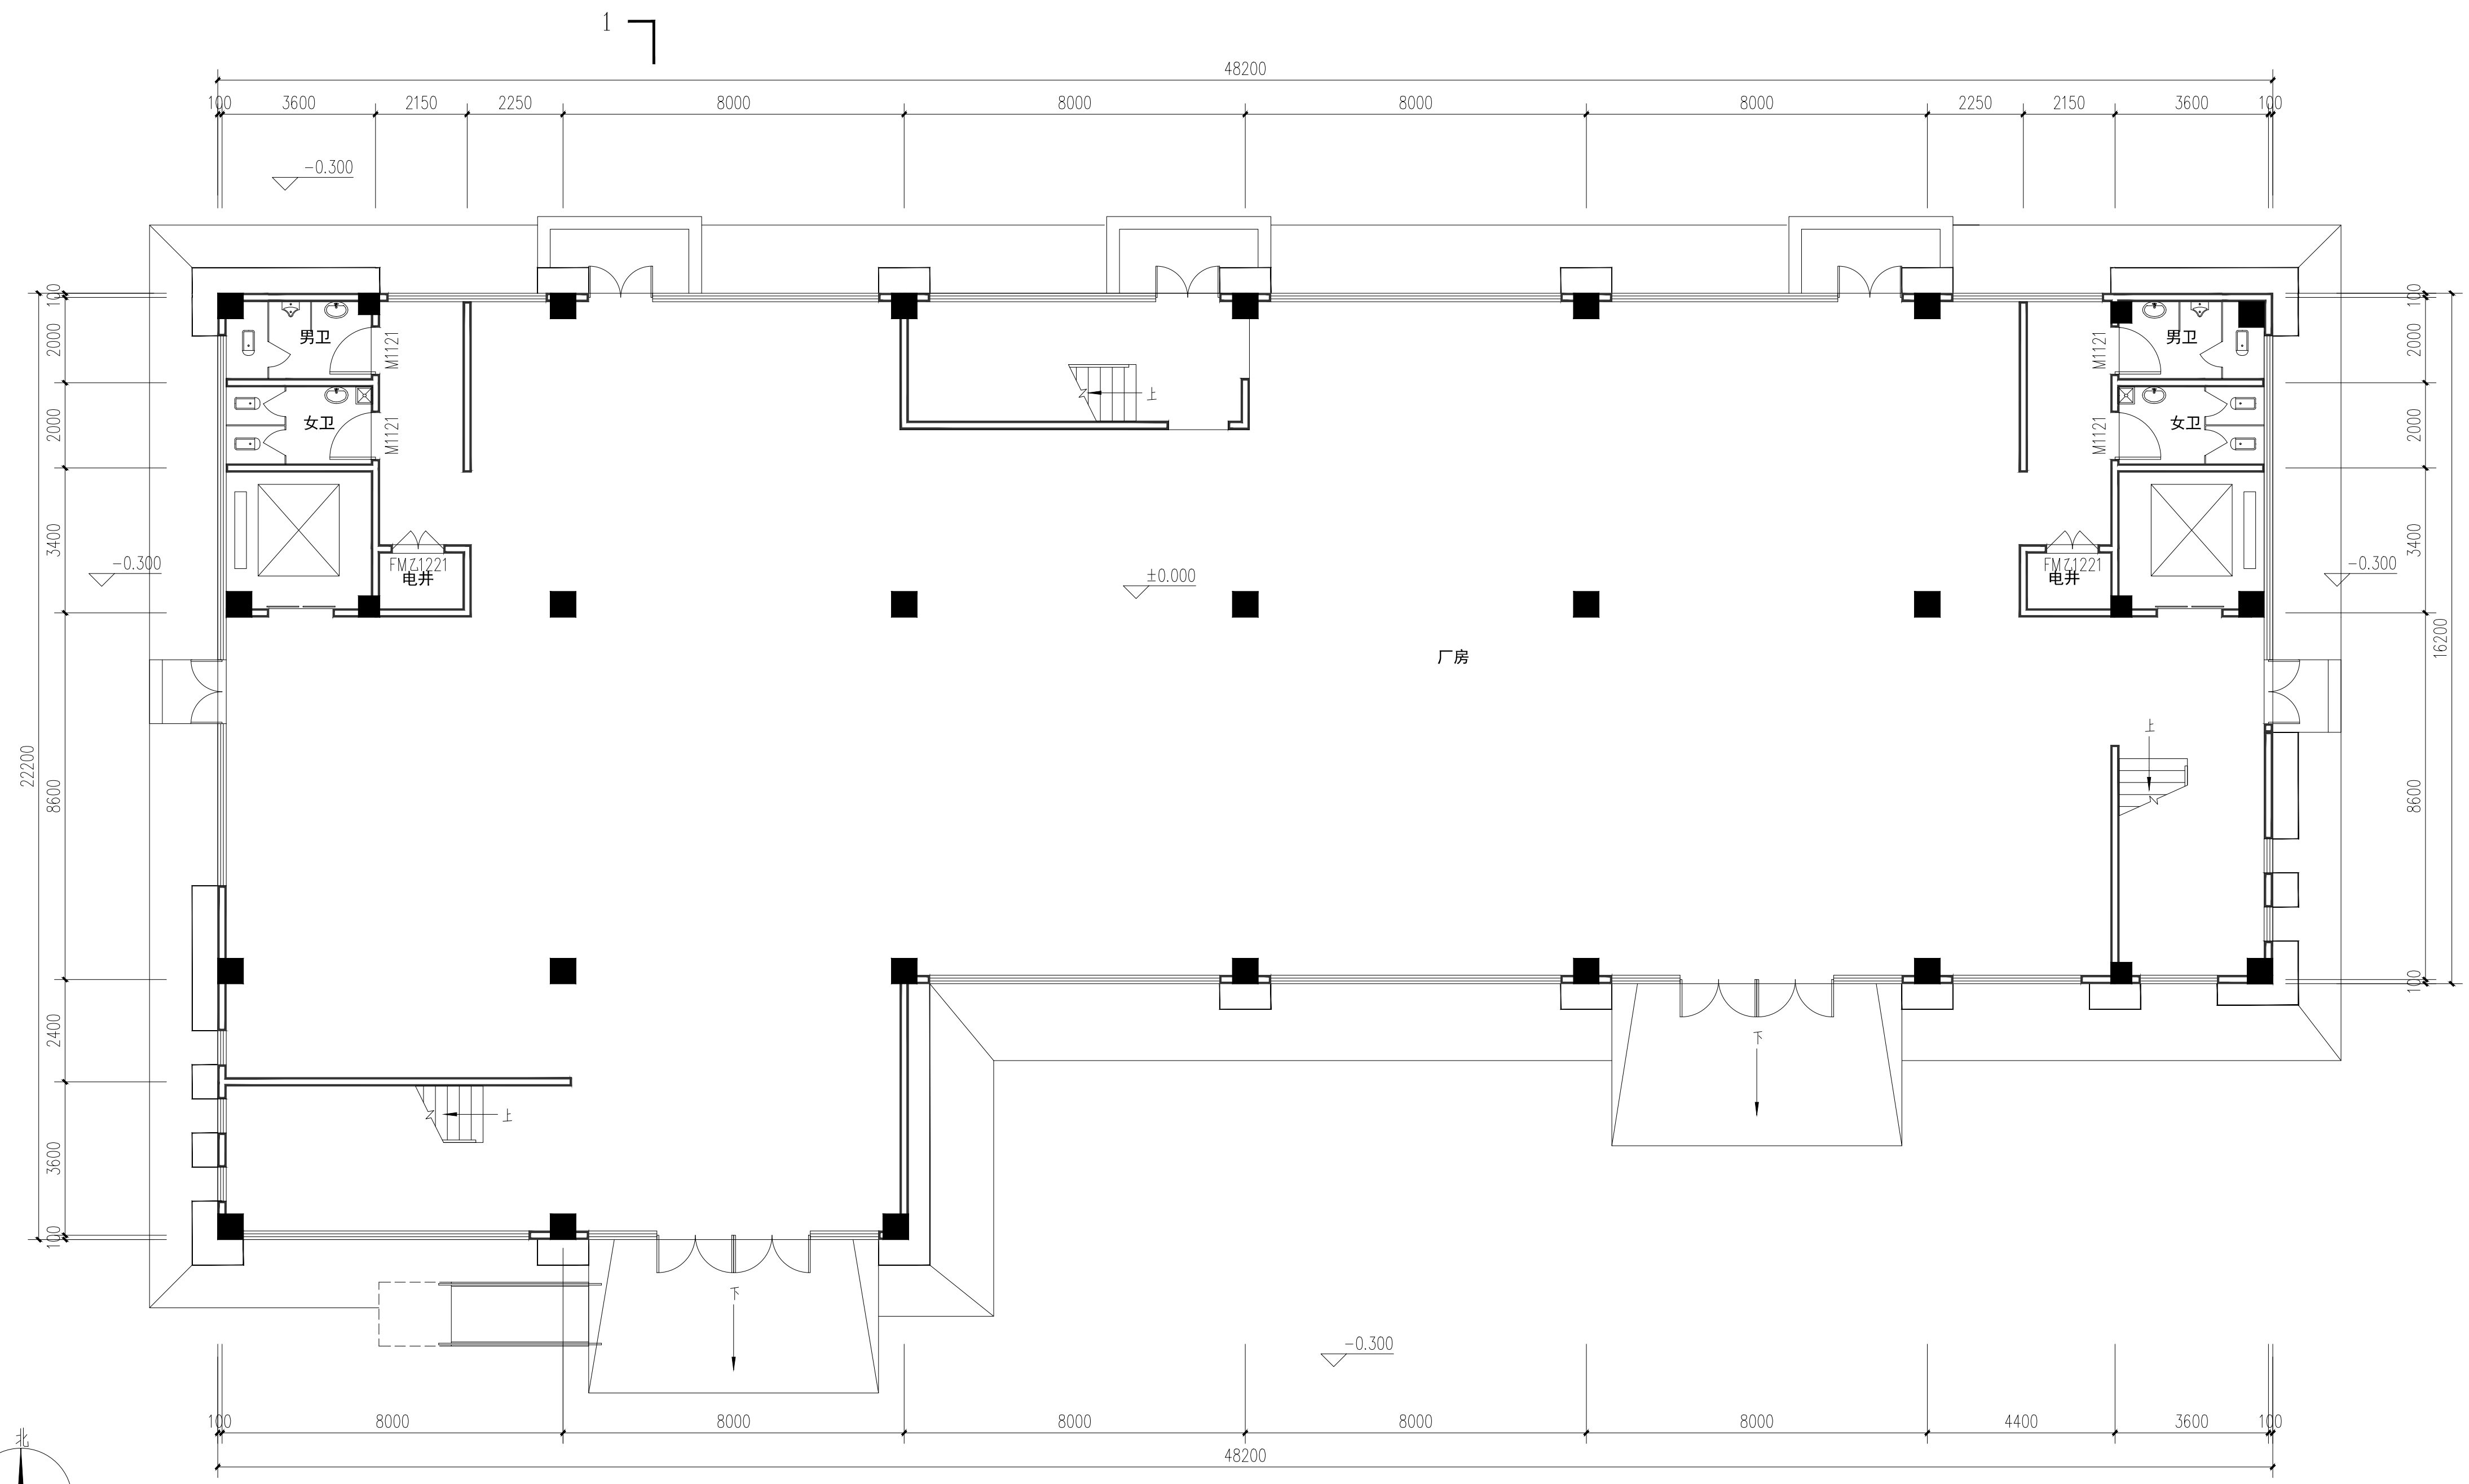

一层平面图 1:100

日期	
姓名	
姓名	
姓名	
专业	暖通
专业	电气
日期	
姓名	
姓名	
姓名	
专业	给排水
专业	建筑
专业	结构

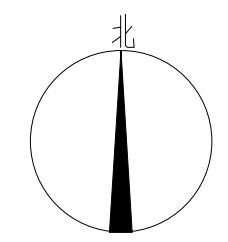



洛阳市规划建筑设计研究院

有限公司

LUO YANG PLANNING & ARCHITECTURAL  
DESIGN INSTITUTE CO., LTD

城乡规划: 甲级 证书编号: [建]城规编141167

建筑设计: 甲级 市政道路: 甲级

市政桥梁: 甲级 市政排水: 甲级

风景园林: 甲级 人防专项: 乙级

证书编号: A141009686

工程勘察: 甲级 证书编号: B141009686

工程测量: 甲级 证书编号: 甲测资字4100207

地址 ADD.: 洛阳市洛龙区开元大道56号

邮编 P.C.: 471023

工程数字化信息  
PROJECT DIGITAL INFORMATION

出图专用章  
ISSUE

注册师用章  
CHARTERED ARCHITECT/ENGINEER

建设单位 海亦(河南)机械有限公司  
CLIENT

工程名称 盾构再制造科技产业园  
PROJECT NAME

项目名称 9#楼  
ITEM NAME

图名 二-三层平面图  
FIGURE NAME

签字栏  
SIGNATURE BAR

总师  
CHIEF ENGINEER

项目负责人  
PROJECT MANAGER

专业负责人  
DISCIPLINE MANAGER

审定  
APPROVED BY

审核  
VERIFIED BY

校对  
CHECKED BY

设计  
DESIGNED BY

制图  
DRAWN BY

工程编号  
PROJECT NO.

合同编号  
CONTRACT NO.

设计阶段  
DESIGN PHASE

版次  
VERSION

签名  
AUTOGRAPH


图别  
TOBE

图号  
FIGURE NO.

比例  
SCALE

日期  
DATE

建筑

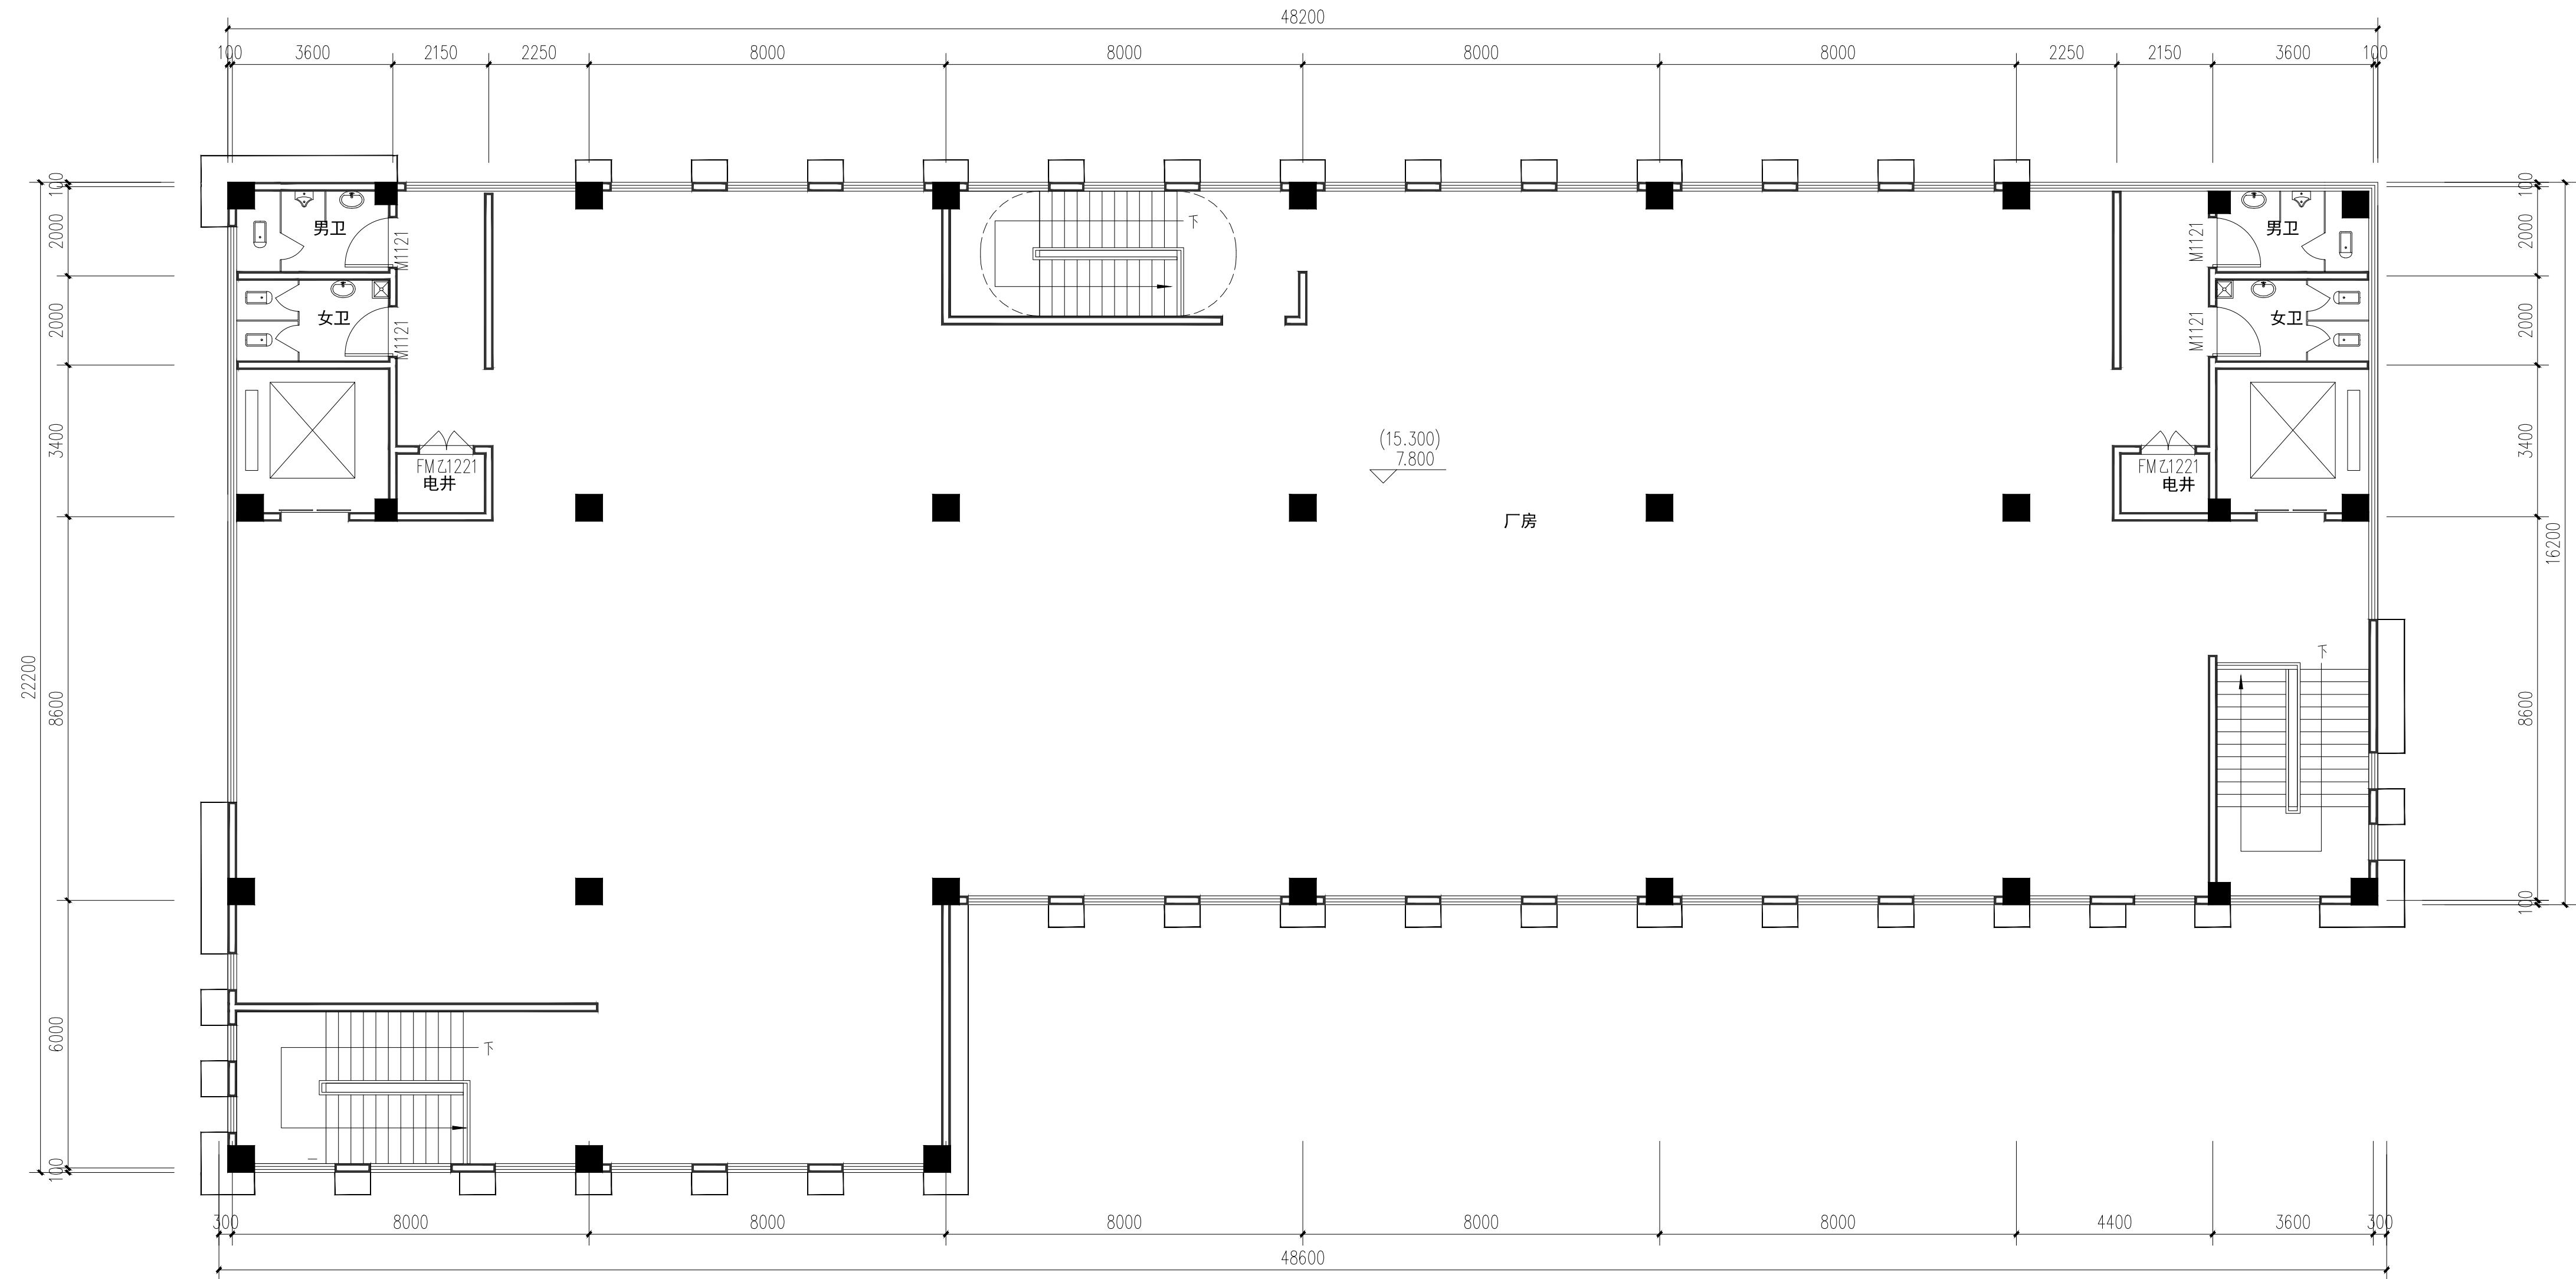

二-三层平面图 1:100

日期	
姓名	
姓名	
姓名	
专业	暖通
专业	电气
日期	
姓名	
姓名	
姓名	
专业	建筑
专业	给排水



洛阳市规划建筑设计研究院

有限公司

LUO YANG PLANNING & ARCHITECTURAL  
DESIGN INSTITUTE CO., LTD

城乡规划: 甲级 证书编号: [建]城规编141167

建筑设计: 甲级 市政道路: 甲级

市政桥梁: 甲级 市政排水: 甲级

风景园林: 甲级 人防专项: 乙级

证书编号: A141009686

工程勘察: 甲级 证书编号: B141009686

工程测量: 甲级 证书编号: 甲测资字4100207

地址 ADD.: 洛阳市洛龙区开元大道56号

邮编 P.C.: 471023

工程数字化信息  
PROJECT DIGITAL INFORMATION

出图专用章  
ISSUE

注册师用章  
CHARTERED ARCHITECT/ENGINEER

建设单位 海亦(河南)机械有限公司  
CLIENT

工程名称 盾构再制造科技产业园  
PROJECT NAME

项目名称 9#楼  
ITEM NAME

图名 南立面图  
FIGURE NAME

签字栏  
SIGNATURE BAR

实名 签名  
REAL NAME AUTOGRAPH

总师  
CHIEF ENGINEER

项目负责人  
PROJECT MANAGER

专业负责人  
DISCIPLINE MANAGER

审定  
APPROVED BY

审核  
VERIFIED BY

校对  
CHECKED BY

设计  
DESIGNED BY

制图  
DRAWN BY

工程编号  
PROJECT NO.

合同编号  
CONTRACT NO.

设计阶段 方案 比例

版次 日期


图别 建筑

图号

比例

日期

DATE

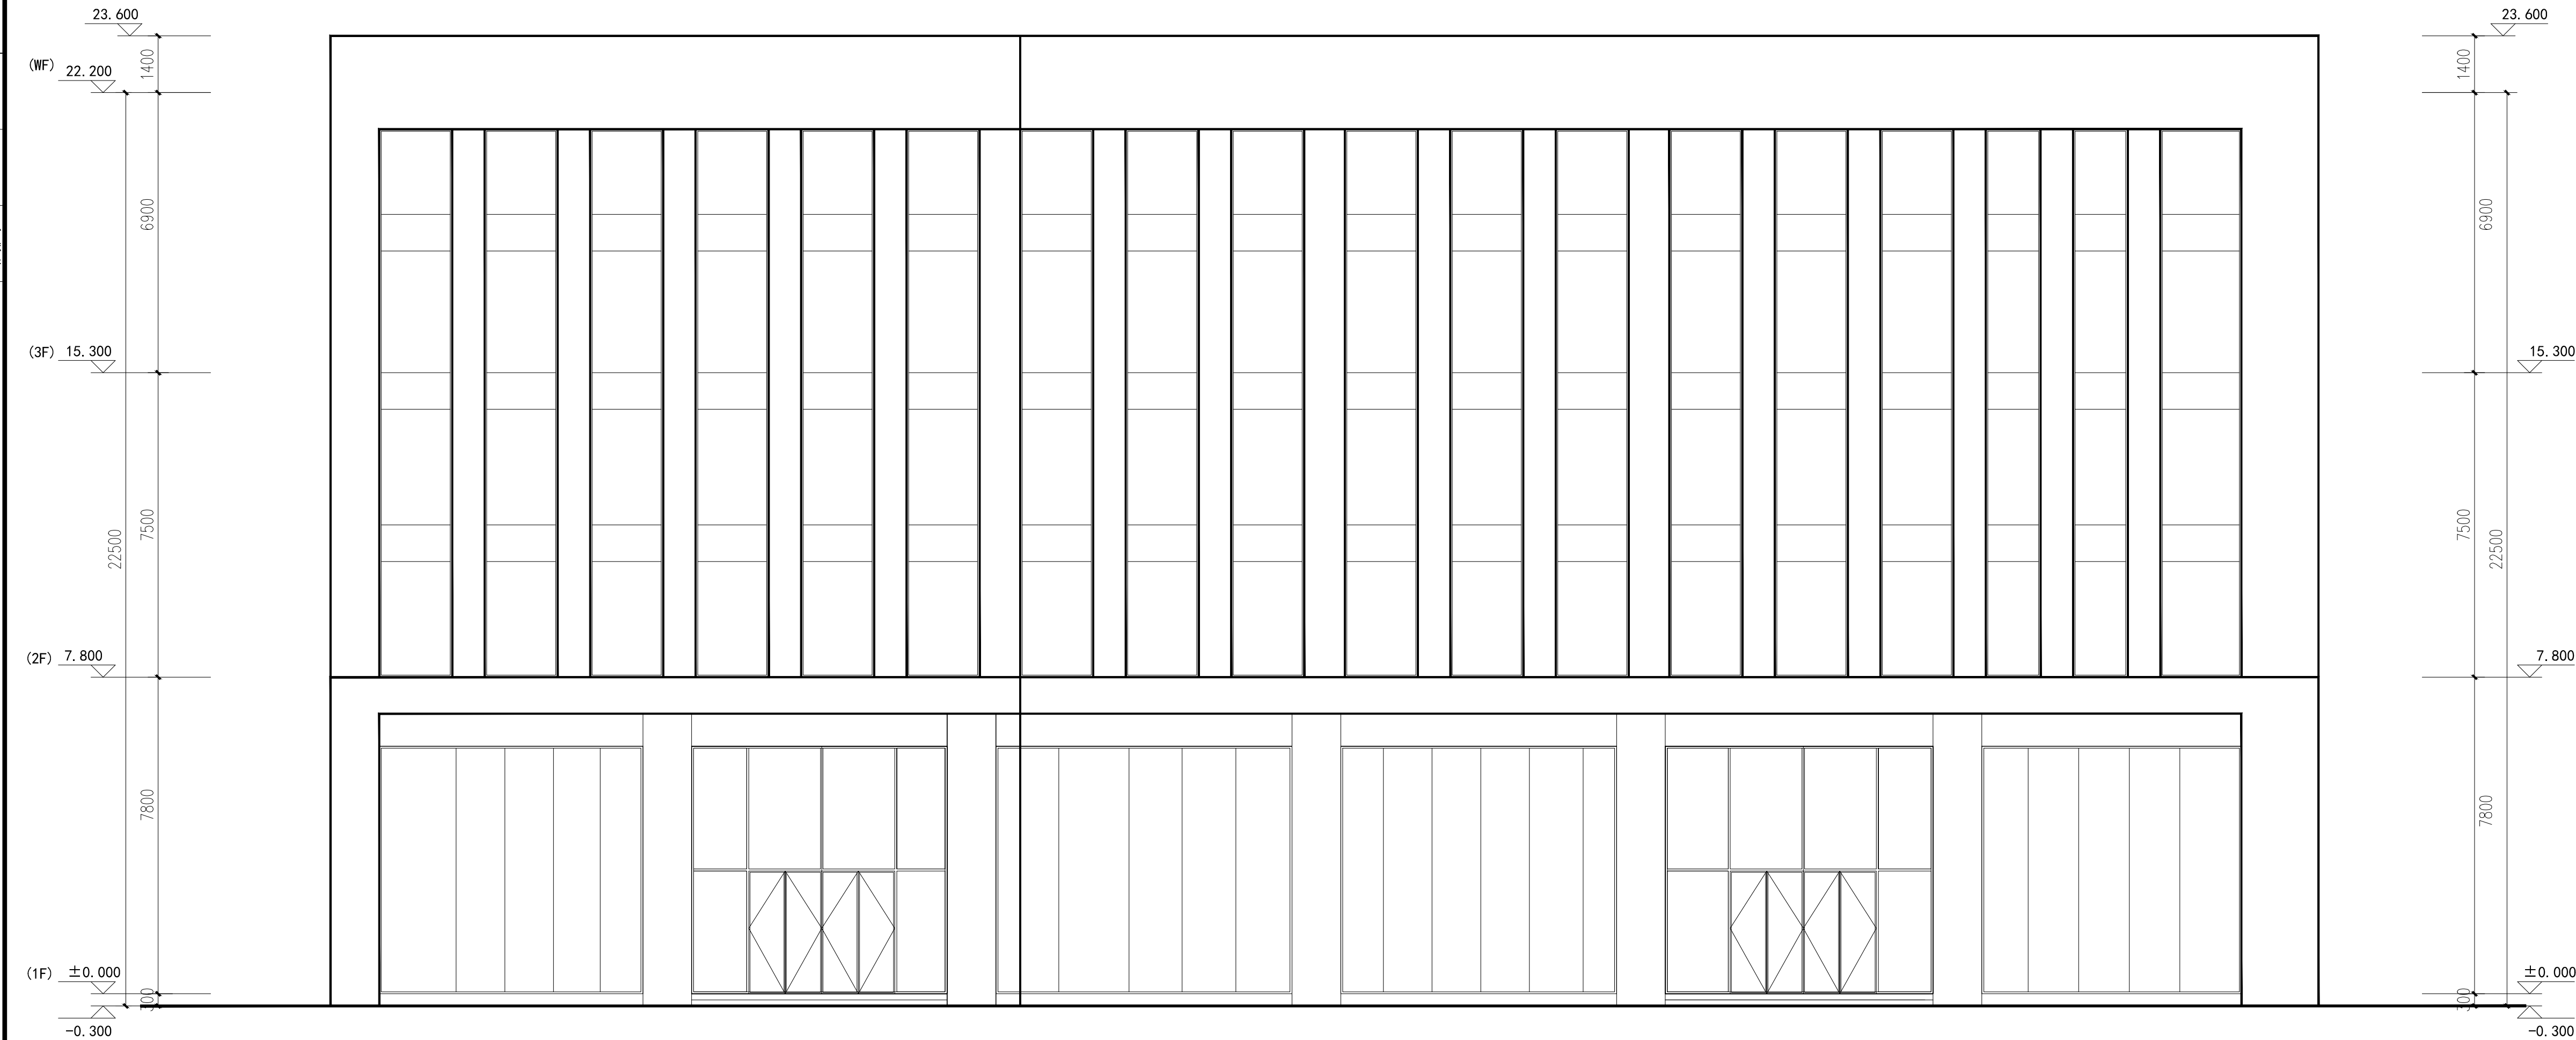

南立面图 1:100

日期	
姓名	
姓名	
姓名	
专业	暖通
专业	电气
日期	
姓名	
姓名	
姓名	
专业	给排水
专业	建筑
专业	结构



洛阳市规划建筑设计研究院

有限公司

LUO YANG PLANNING & ARCHITECTURAL  
DESIGN INSTITUTE CO., LTD

城乡规划: 甲级 证书编号: [建]城规编141167  
建筑设计: 甲级 市政道路: 甲级  
市政桥梁: 甲级 市政排水: 甲级  
风景园林: 甲级 人防专项: 乙级

证书编号: A141009686  
工程勘察: 甲级 证书编号: B141009686  
工程测量: 甲级 证书编号: 甲测资字4100207

地址 ADD.: 洛阳市洛龙区开元大道56号  
邮编 P.C.: 471023

工程数字化信息  
PROJECT DIGITAL INFORMATION

出图专用章  
ISSUE

注册师用章  
CHARTERED ARCHITECT/ENGINEER

建设单位 海亦(河南)机械有限公司  
CLIENT

工程名称 盾构再制造科技产业园  
PROJECT NAME


项目名称 9#楼  
ITEM NAME

图名 北立面图  
FIGURE NAME

签字栏  
SIGNATURE BAR

	实名 REAL NAME	签名 AUTOGRAPH
总师 CHIEF ENGINEER		
项目负责人 PROJECT MANAGER		
专业负责人 DISCIPLINE MANAGER		
审定 APPROVED BY		
审核 VERIFIED BY		
校对 CHECKED BY		
设计 DESIGNED BY		
制图 DRAWN BY		

工程编号 PROJECT NO.	图别 TOBE	建筑
合同编号 CONTRACT NO.	图号 FIGURE NO.	
设计阶段 DESIGN PHASE	方案	比例 SCALE
版次 VERSION	日期 DATE	

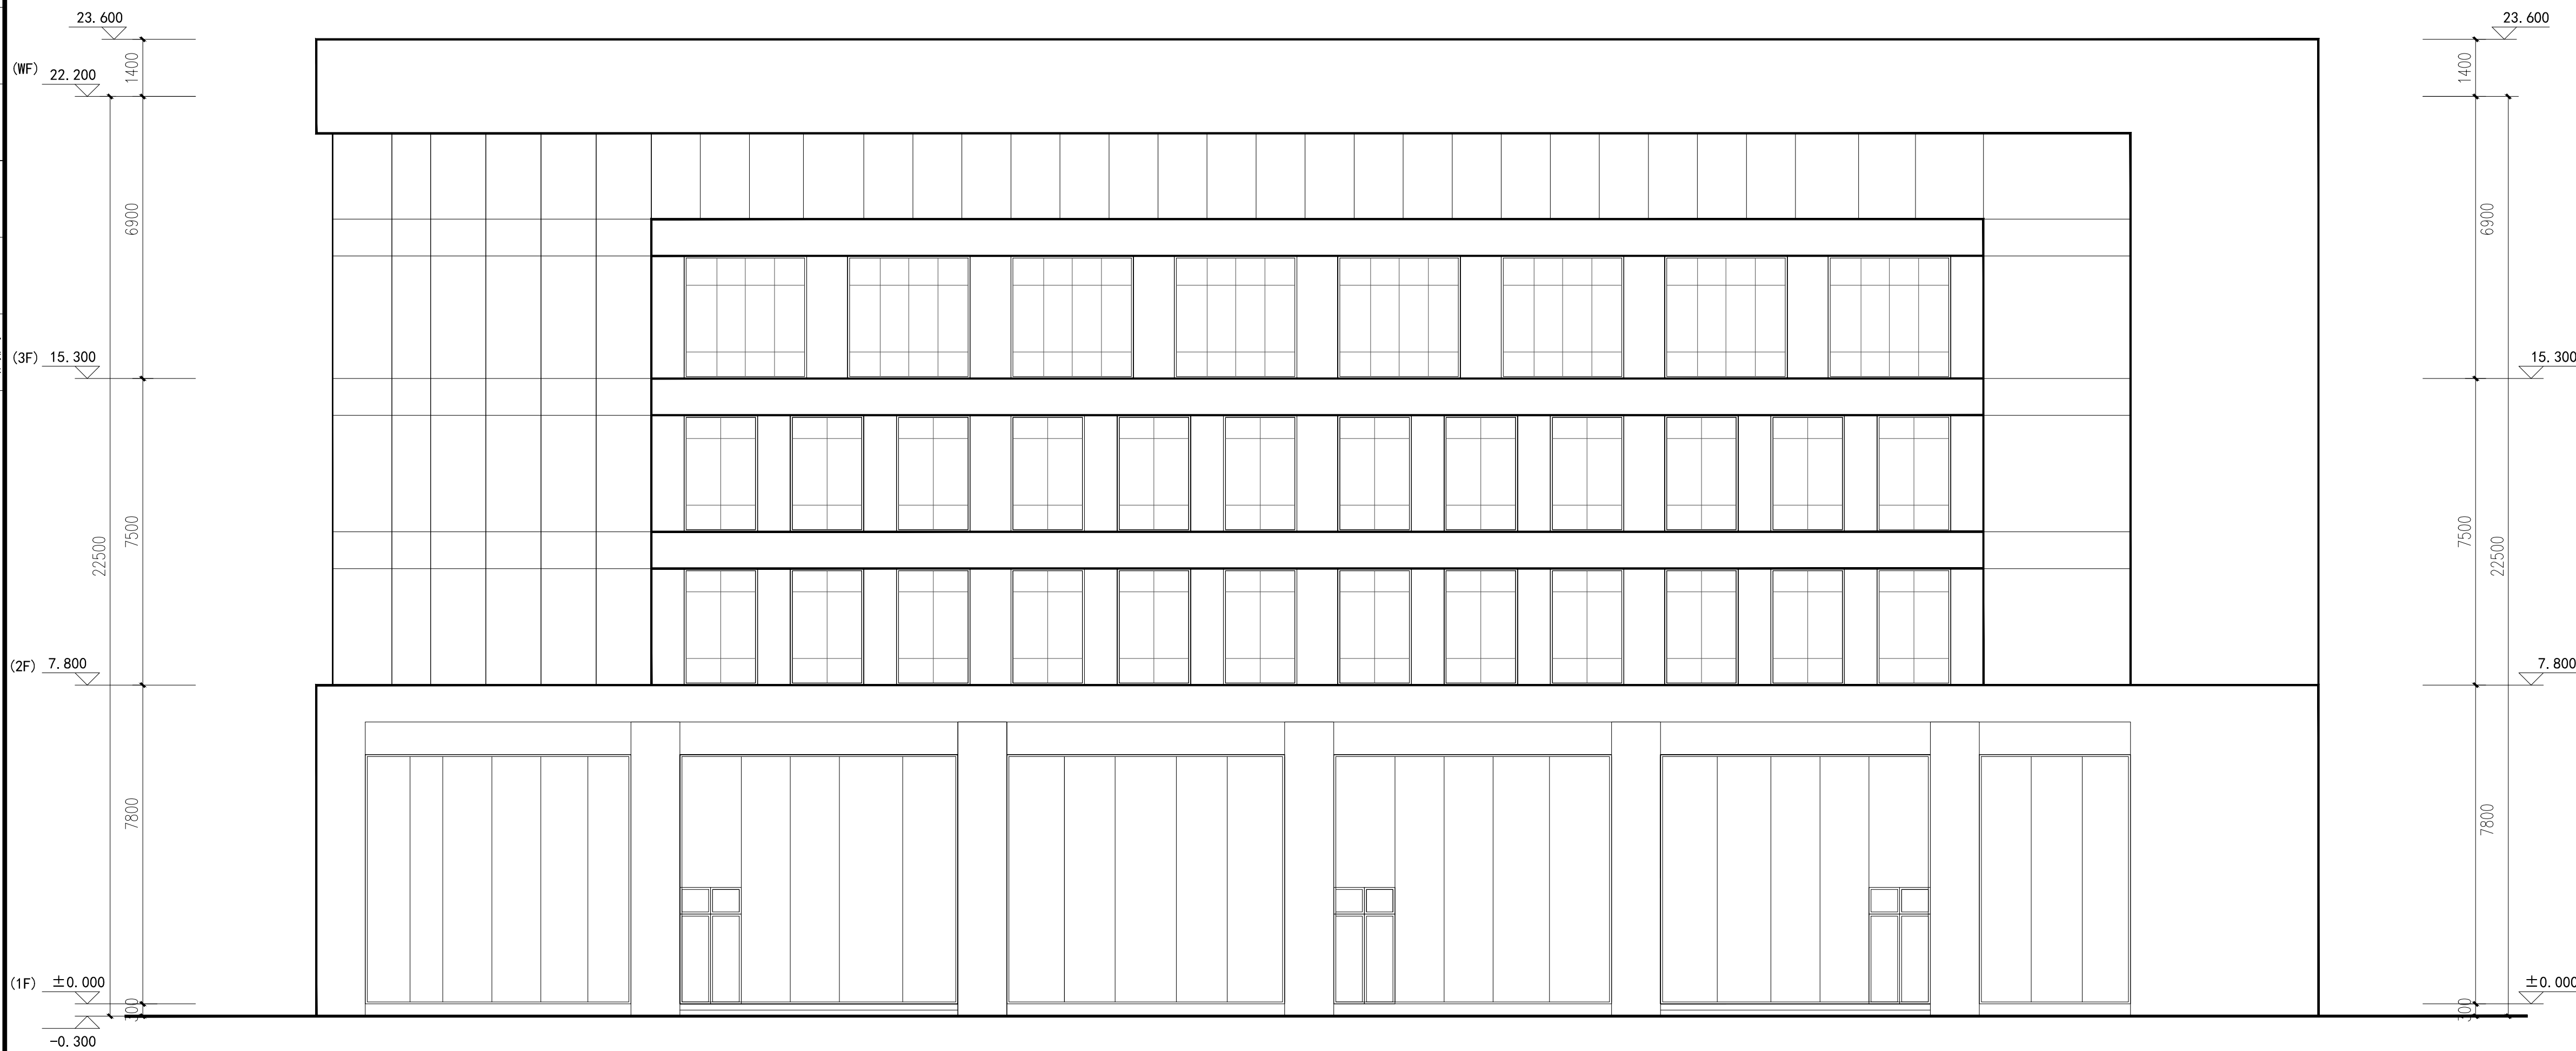

北立面图 1:100

日期	姓名	专业	日期	姓名	专业
		暖通			电气
		给排水			
		结构			
		建筑			



洛阳市规划建筑设计研究院

有限公司

LUO YANG PLANNING & ARCHITECTURAL DESIGN INSTITUTE CO., LTD

城乡规划: 甲级 证书编号: [建]城规编141167

建筑设计: 甲级 市政道路: 甲级

市政桥梁: 甲级 市政排水: 甲级

风景园林: 甲级 人防专项: 乙级

证书编号: A141009686

工程勘察: 甲级 证书编号: B141009686

工程测量: 甲级 证书编号: 甲测资字4100207

地址 ADD.: 洛阳市洛龙区开元大道56号

邮编 P.C.: 471023

工程数字化信息

PROJECT DIGITAL INFORMATION

出图专用章

ISSUE

注册师用章

CHARTERED ARCHITECT/ENGINEER

建设单位 海亦(河南)机械有限公司

CLIENT

工程名称 盾构再制造科技产业园

PROJECT NAME

项目名称 9#楼

ITEM NAME

图名 1-1剖面图 西立面图

FIGURE NAME

签字栏

SIGNATURE BAR

实名 签名

REAL NAME AUTOGRAPH

总师

CHIEF ENGINEER

项目负责人

PROJECT MANAGER

专业负责人

DISCIPLINE MANAGER

审定

APPROVED BY

审核

VERIFIED BY

校对

CHECKED BY

设计

DESIGNED BY

制图

DRAWN BY

工程编号

PROJECT NO.

合同编号

CONTRACT NO.

设计阶段

DESIGN PHASE

版次

VERSION

图别 建筑

TOBE

图号


FIGURE NO.

设计阶段

SCALE

日期

DATE

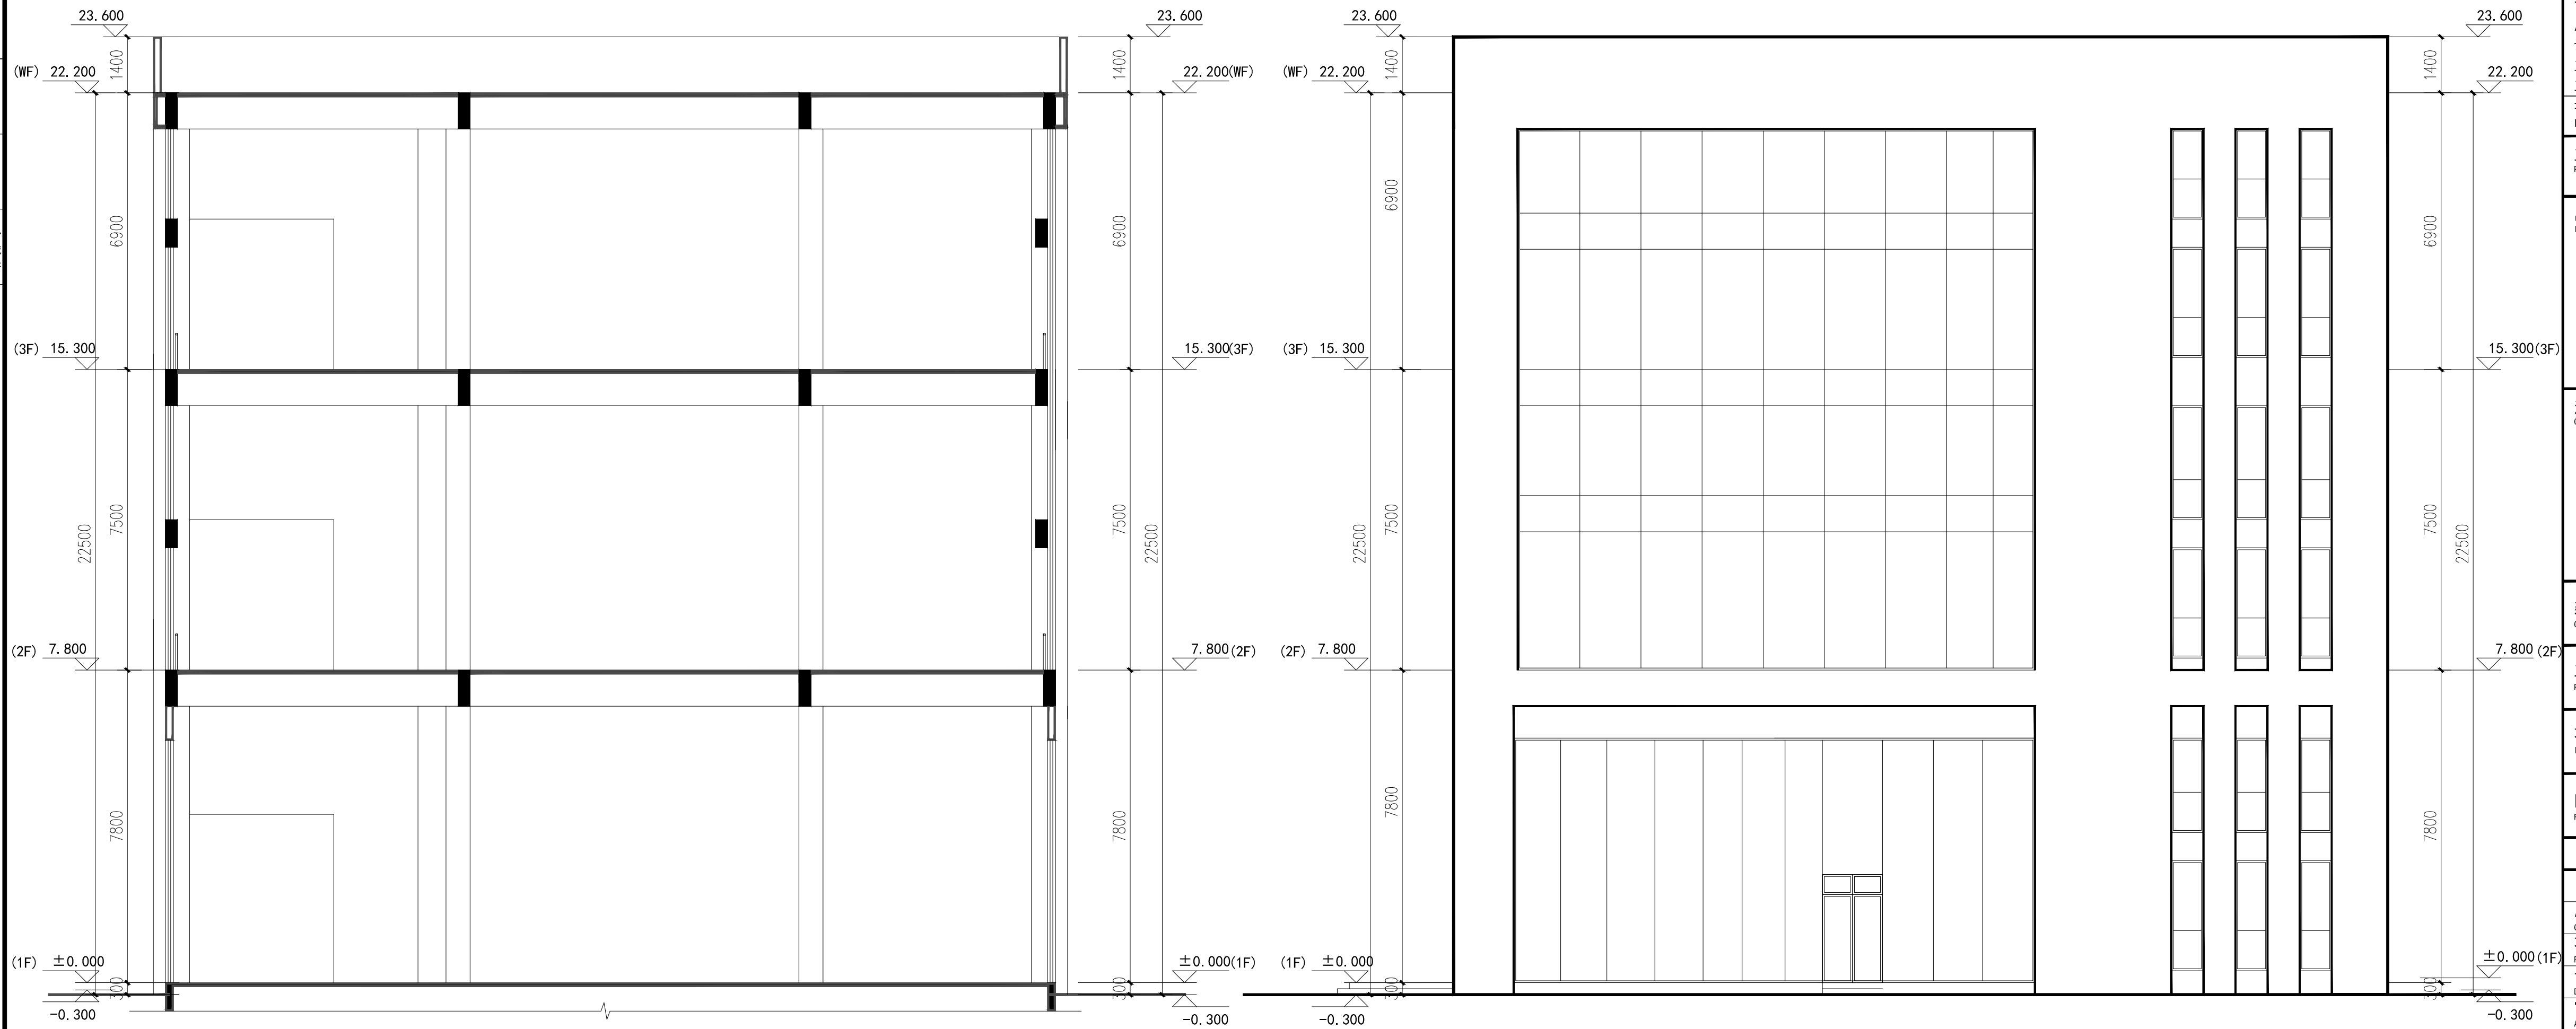

1-1剖面图 1:100

西立面图 1:100

日期	
姓名	
姓名	
姓名	
专业	暖通
专业	电气
日期	
姓名	
姓名	
专业	给排水
专业	建筑
专业	结构