





洛阳市规划建筑设计研究院

有限公司

LUO YANG PLANNING & ARCHITECTURAL  
DESIGN INSTITUTE CO., LTD

城乡规划: 甲级 证书编号: [建]城规编141167

建筑设计: 甲级 市政道路: 甲级

市政桥梁: 甲级 市政排水: 甲级

风景园林: 甲级 人防专项: 乙级

证书编号: A141009686

工程勘察: 甲级 证书编号: B141009686

工程测量: 甲级 证书编号: 甲测资字4100207

地址 ADD.: 洛阳市洛龙区开元大道56号

邮编 P.C.: 471023

工程数字化信息  
PROJECT DIGITAL INFORMATION

出图专用章  
ISSUE

注册师用章  
CHARTERED ARCHITECT/ENGINEER

建设单位  
CLIENT 海亦(河南)机械有限公司

工程名称  
PROJECT NAME 盾构再制造科技产业园


项目名称  
ITEM NAME 12#楼

图名  
FIGURE NAME 二-三层平面图

签字栏  
SIGNATURE BAR

	实名 REAL NAME	签名 AUTOGRAPH
总师 CHIEF ENGINEER		
项目负责人 PROJECT MANAGER		
专业负责人 DISCIPLINE MANAGER		
审定 APPROVED BY		
审核 VERIFIED BY		
校对 CHECKED BY		
设计 DESIGNED BY		
制图 DRAWN BY		

工程编号 PROJECT NO.		图别 TOBE	建筑
合同编号 CONTRACT NO.		图号 FIGURE NO.	
设计阶段 DESIGN PHASE	方案	比例 SCALE	
版次 VERSION		日期 DATE	

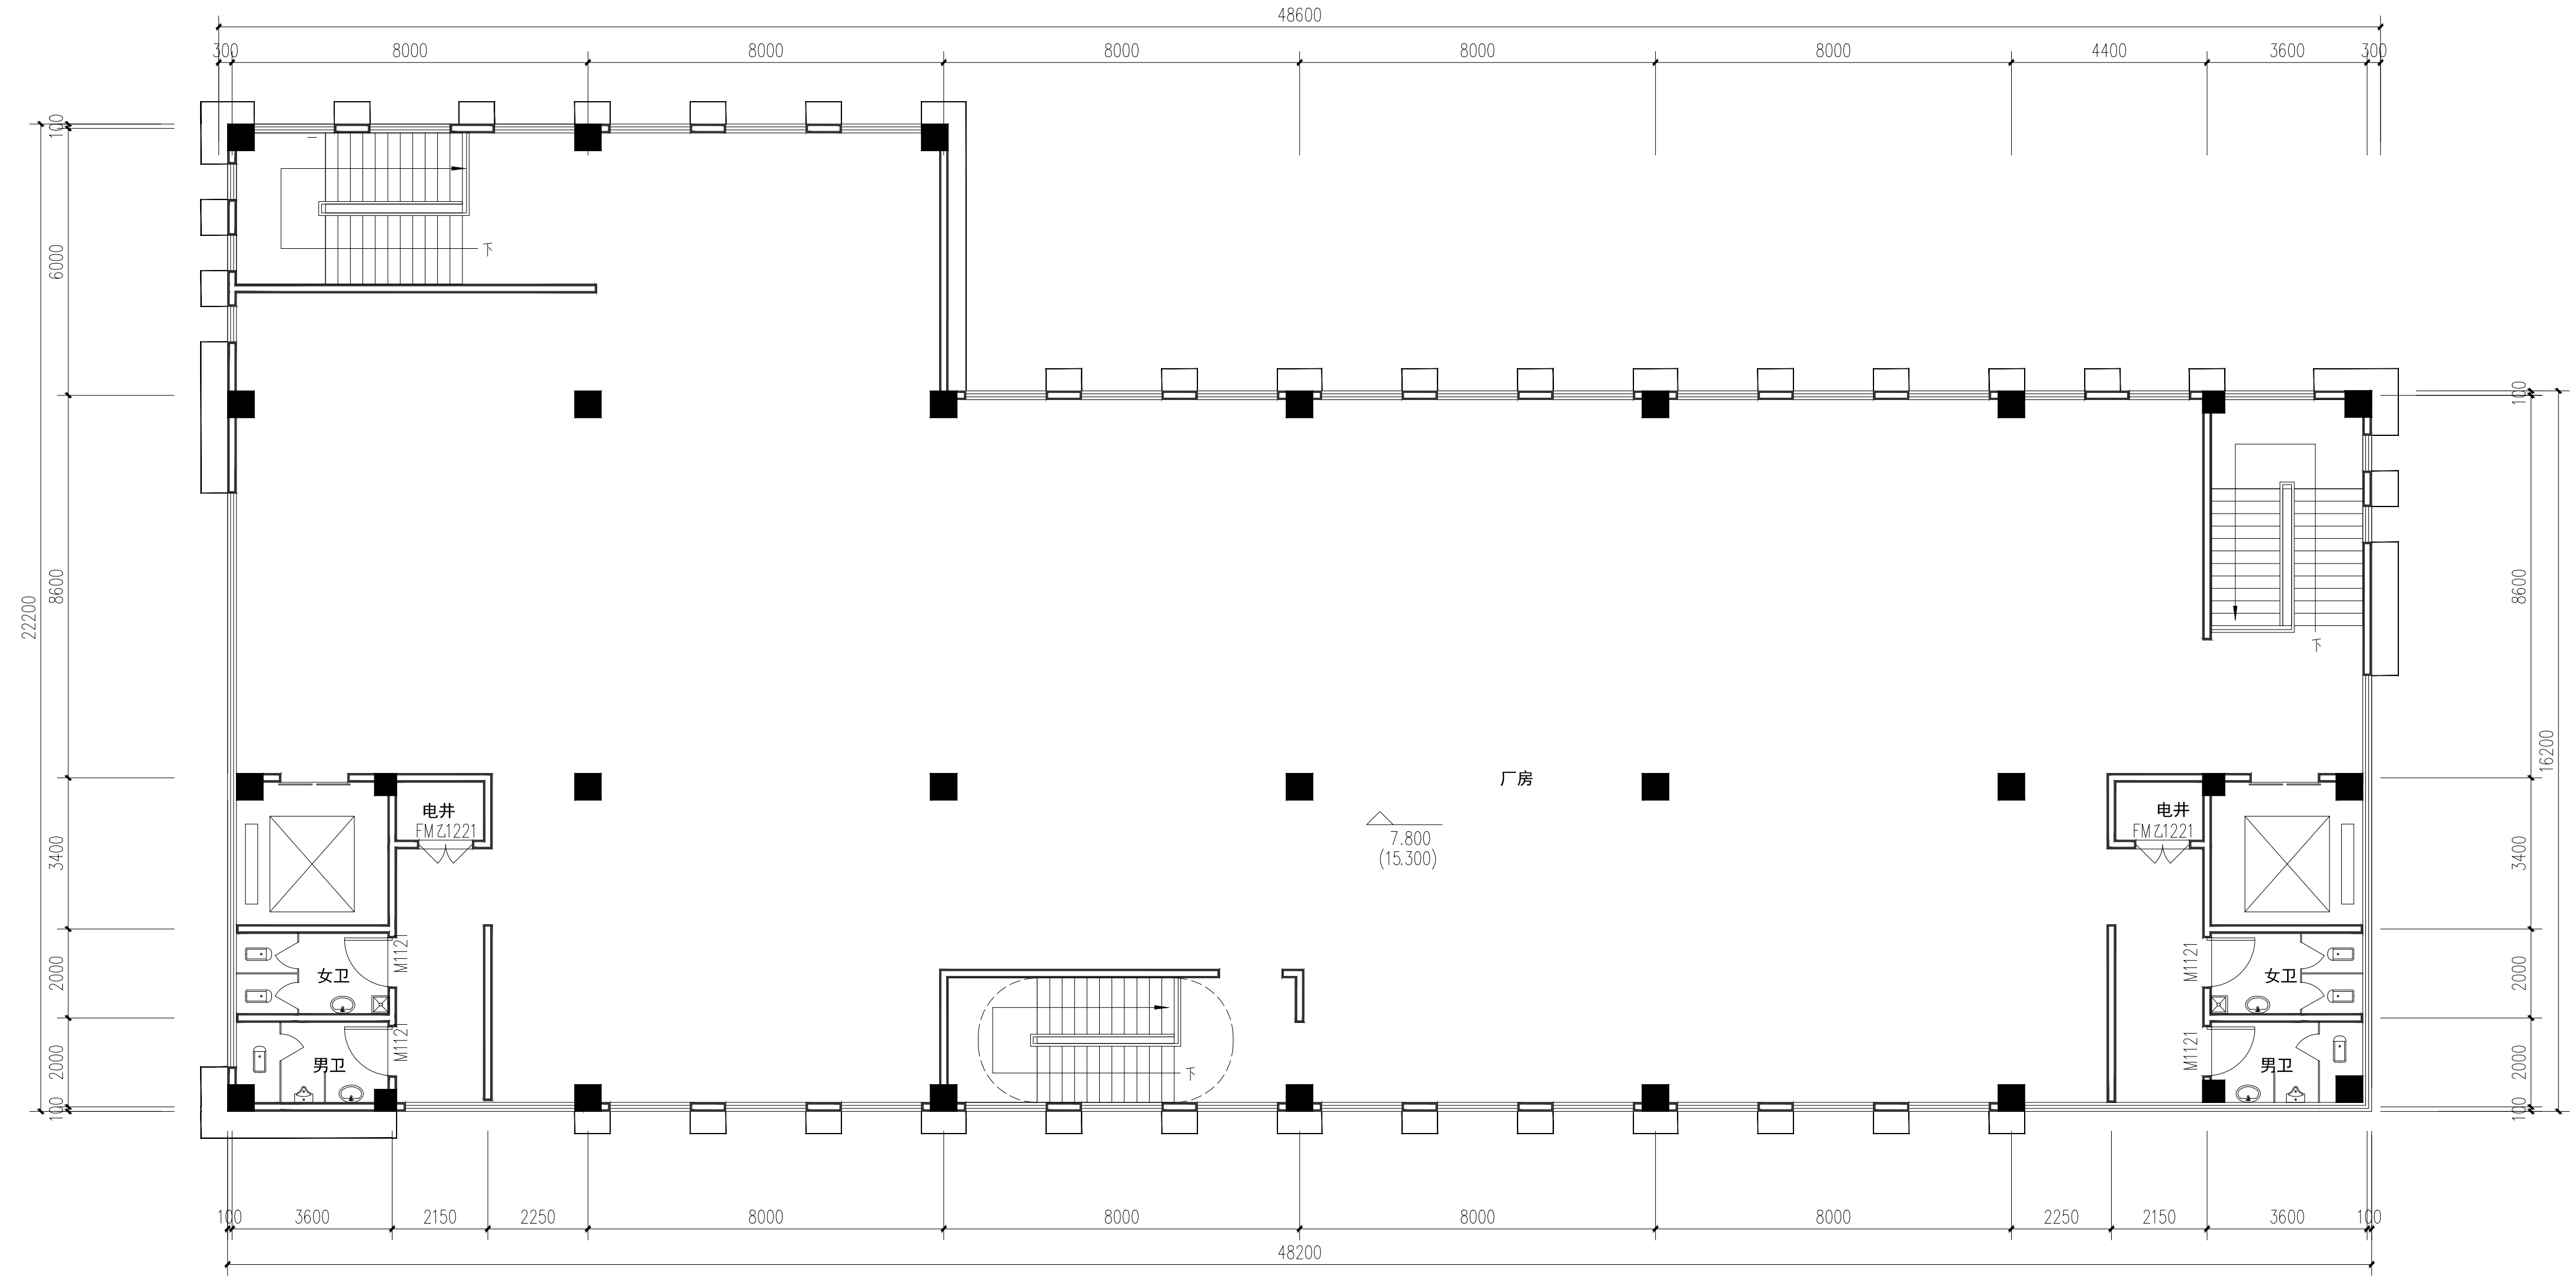

二-三层平面图 1:100

日期	
姓名	
姓名	
姓名	
专业	暖通
专业	电气
日期	
姓名	
姓名	
姓名	
专业	建筑
专业	给排水



洛阳市规划建筑设计研究院

有限公司

LUO YANG PLANNING & ARCHITECTURAL  
DESIGN INSTITUTE CO., LTD

城乡规划: 甲级 证书编号: [建]城规编141167  
建筑设计: 甲级 市政道路: 甲级  
市政桥梁: 甲级 市政排水: 甲级  
风景园林: 甲级 人防专项: 乙级  
证书编号: A141009686  
工程勘察: 甲级 证书编号: B141009686  
工程测量: 甲级 证书编号: 甲测资字4100207  
地址 ADD.: 洛阳市洛龙区开元大道56号  
邮编 P.C.: 471023

工程数字化信息  
PROJECT DIGITAL INFORMATION

出图专用章  
ISSUE

注册师用章  
CHARTERED ARCHITECT/ENGINEER

建设单位 海亦(河南)机械有限公司  
CLIENT


工程名称 盾构再制造科技产业园  
PROJECT NAME

项目名称 12#楼  
ITEM NAME

图名 南立面图  
FIGURE NAME

签字栏  
SIGNATURE BAR

	实名 REAL NAME	签名 AUTOGRAPH
总师 CHIEF ENGINEER		
项目负责人 PROJECT MANAGER		
专业负责人 DISCIPLINE MANAGER		
审定 APPROVED BY		
审核 VERIFIED BY		
校对 CHECKED BY		
设计 DESIGNED BY		
制图 DRAWN BY		
工程编号 PROJECT NO.		图别 TOBE
合同编号 CONTRACT NO.		图号 FIGURE NO.
设计阶段 DESIGN PHASE	方案	比例 SCALE
版次 VERSION		日期 DATE

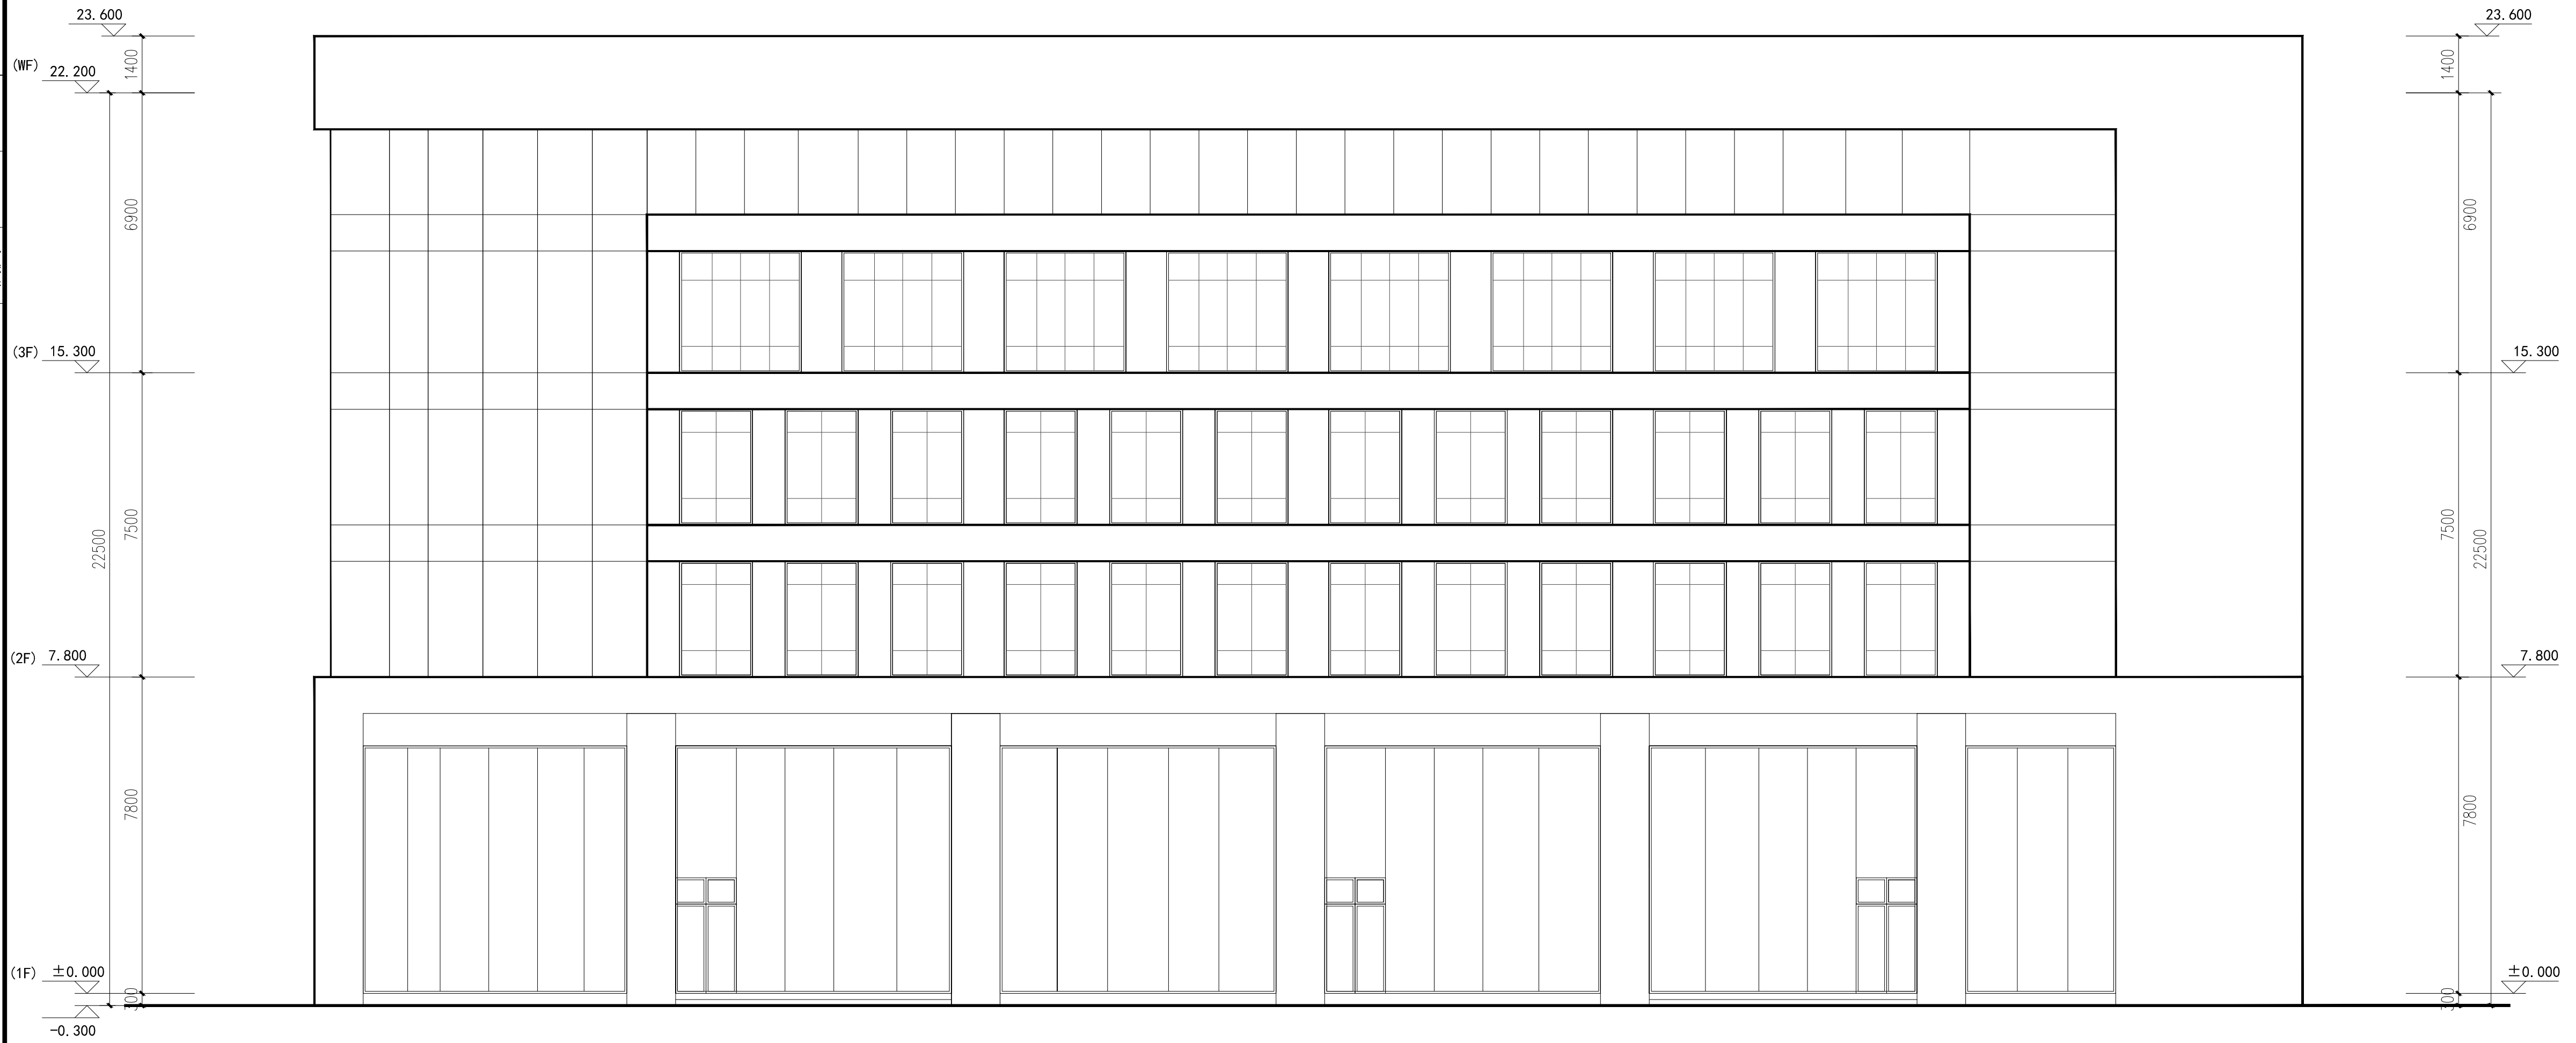

南立面图 1:100

日期	
姓名	
姓名	
姓名	
专业	暖通
专业	电气
日期	
姓名	
姓名	
姓名	
专业	建筑
专业	给排水



洛阳市规划建筑设计研究院

有限公司

LUO YANG PLANNING & ARCHITECTURAL  
DESIGN INSTITUTE CO., LTD

城乡规划: 甲级 证书编号: [建]城规编141167

建筑设计: 甲级 市政道路: 甲级

市政桥梁: 甲级 市政排水: 甲级

风景园林: 甲级 人防专项: 乙级

证书编号: A141009686

工程勘察: 甲级 证书编号: B141009686

工程测量: 甲级 证书编号: 甲测资字4100207

地址 ADD.: 洛阳市洛龙区开元大道56号

邮编 P.C.: 471023

工程数字化信息  
PROJECT DIGITAL INFORMATION

出图专用章  
ISSUE

注册师用章  
CHARTERED ARCHITECT/ENGINEER

建设单位 海亦(河南)机械有限公司  
CLIENT

工程名称 盾构再制造科技产业园  
PROJECT NAME

项目名称 12#楼  
ITEM NAME

图名 北立面图  
FIGURE NAME

签字栏  
SIGNATURE BAR

	实名 REAL NAME	签名 AUTOGRAPH
--	-----------------	-----------------

总师 CHIEF ENGINEER		
----------------------	--	--

项目负责人 PROJECT MANAGER		
--------------------------	--	--

专业负责人 DISCIPLINE MANAGER		
-----------------------------	--	--

审定 APPROVED BY		
-------------------	--	--

审核 VERIFIED BY		
-------------------	--	--

校对 CHECKED BY		
------------------	--	--

设计 DESIGNED BY		
-------------------	--	--


制图 DRAWN BY		
----------------	--	--

工程编号 PROJECT NO.		图别 TOBE
---------------------	--	------------

合同编号 CONTRACT NO.		图号 FIGURE NO.
----------------------	--	------------------

设计阶段 DESIGN PHASE	方案	比例 SCALE
----------------------	----	-------------

版次 VERSION		日期 DATE
---------------	--	------------

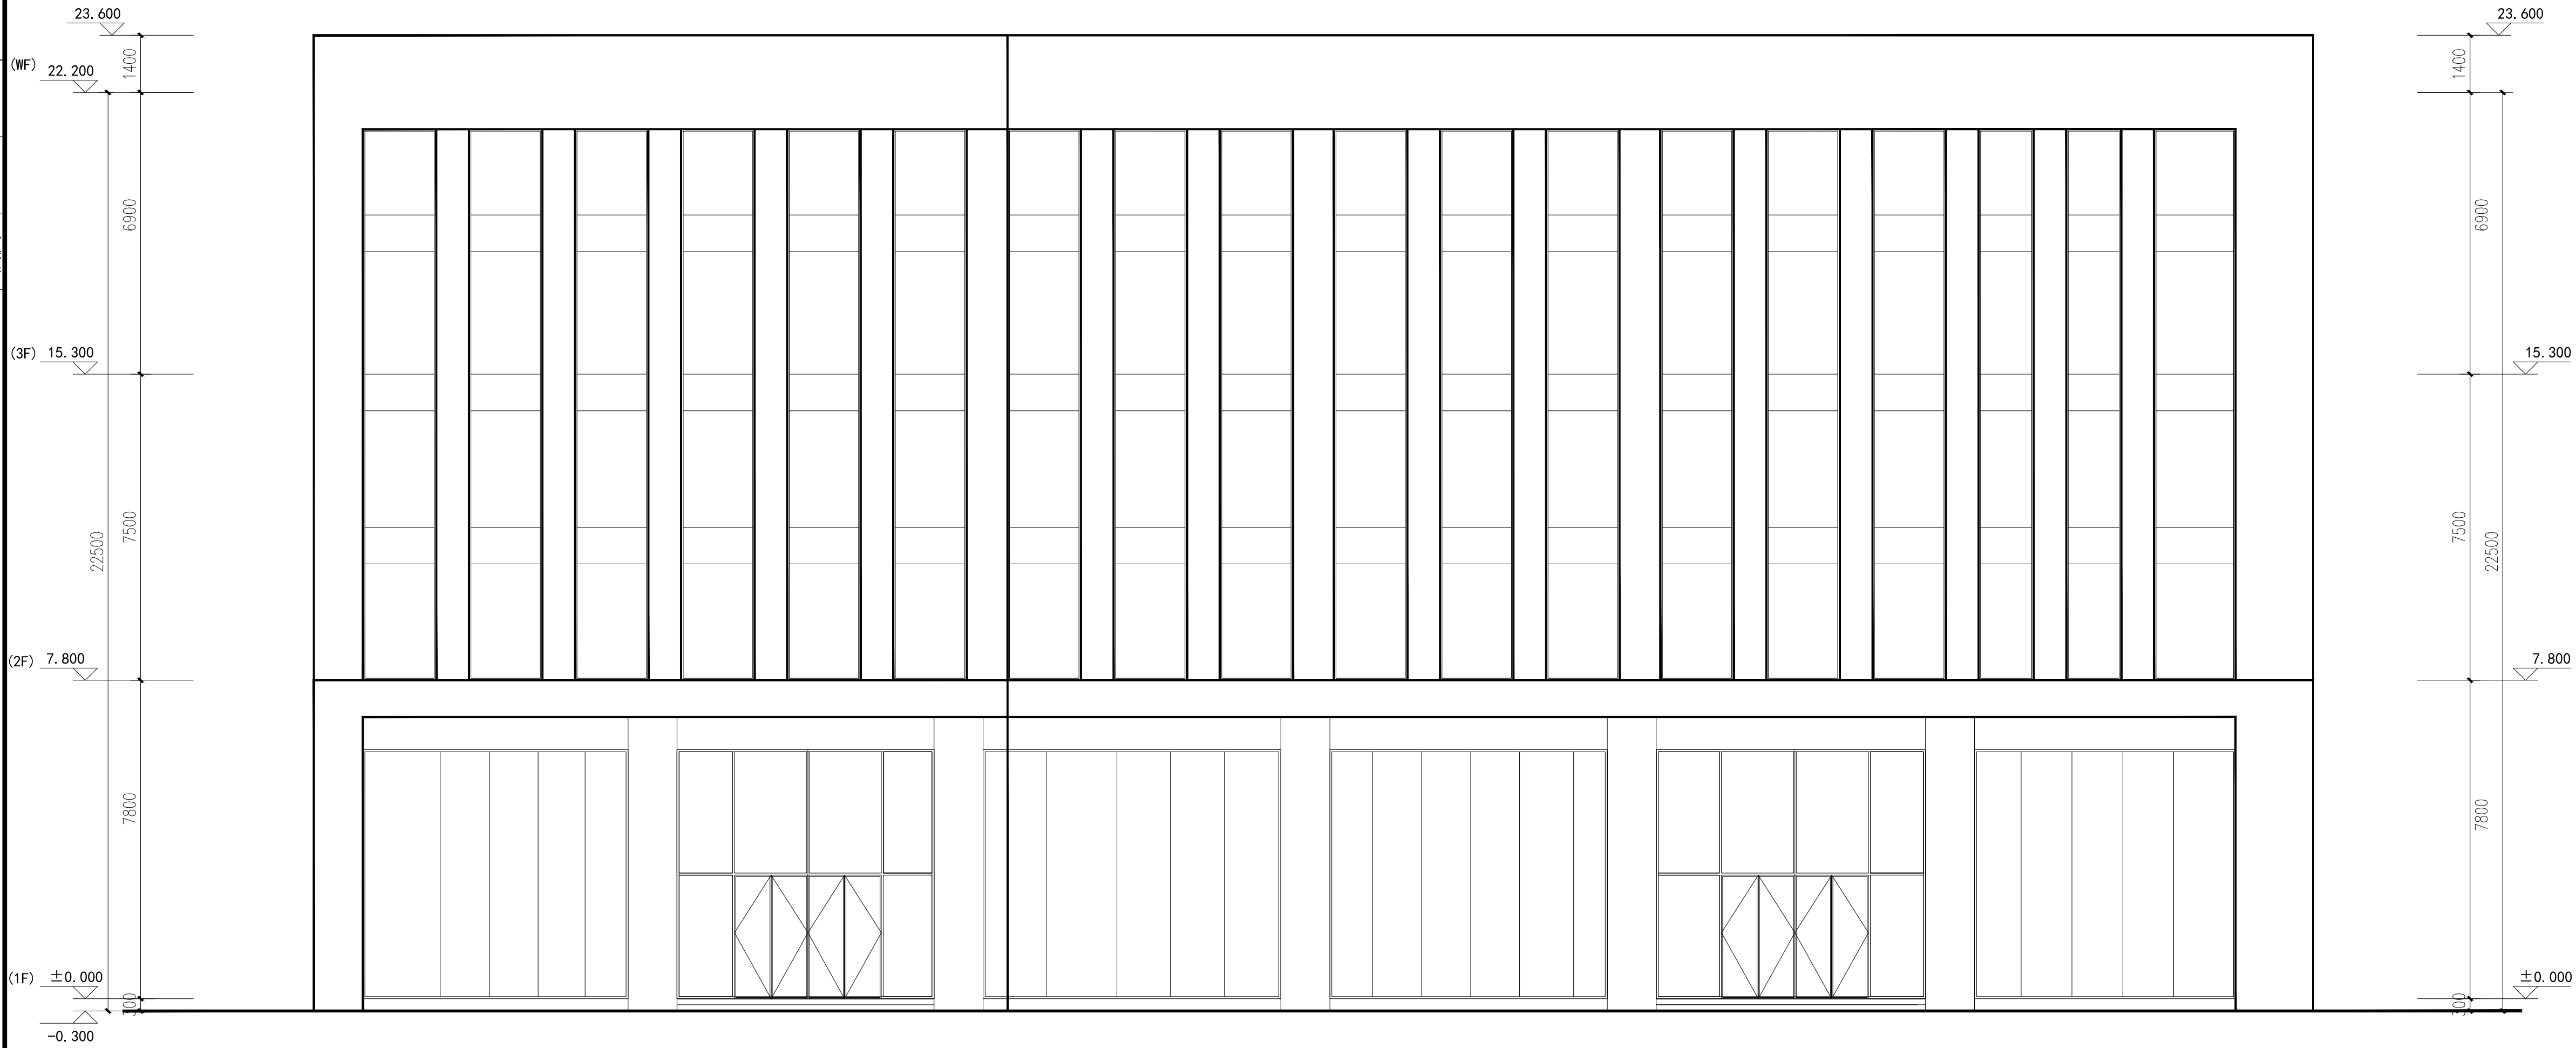

北立面图 1:100

专业	姓名	日期
给排水		
暖通		
电气		
通风		
其他		



洛阳市规划建筑设计研究院

有限公司

LUO YANG PLANNING & ARCHITECTURAL  
DESIGN INSTITUTE CO., LTD

城乡规划: 甲级 证书编号: [建]城规编141167  
建筑设计: 甲级 市政道路: 甲级  
市政桥梁: 甲级 市政排水: 甲级  
风景园林: 甲级 人防专项: 乙级  
证书编号: A141009686  
工程勘察: 甲级 证书编号: B141009686  
工程测量: 甲级 证书编号: 甲测资字4100207  
地址 ADD.: 洛阳市洛龙区开元大道56号  
邮编 P.C.: 471023

工程数字化信息  
PROJECT DIGITAL INFORMATION

出图专用章  
ISSUE

注册师用章  
CHARTERED ARCHITECT/ENGINEER

建设单位 海亦(河南)机械有限公司  
CLIENT

工程名称 盾构再制造科技产业园  
PROJECT NAME


项目名称 12#楼  
ITEM NAME

图名 1-1剖面图 西立面图  
FIGURE NAME

签字栏  
SIGNATURE BAR

	实名 REAL NAME	签名 AUTOGRAPH
总师 CHIEF ENGINEER		
项目负责人 PROJECT MANAGER		
专业负责人 DISCIPLINE MANAGER		
审定 APPROVED BY		
审核 VERIFIED BY		
校对 CHECKED BY		
设计 DESIGNED BY		
制图 DRAWN BY		

工程编号 PROJECT NO.	图别 TOBE	建筑
合同编号 CONTRACT NO.	图号 FIGURE NO.	
设计阶段 DESIGN PHASE	方案	比例 SCALE
版次 VERSION	日期 DATE	

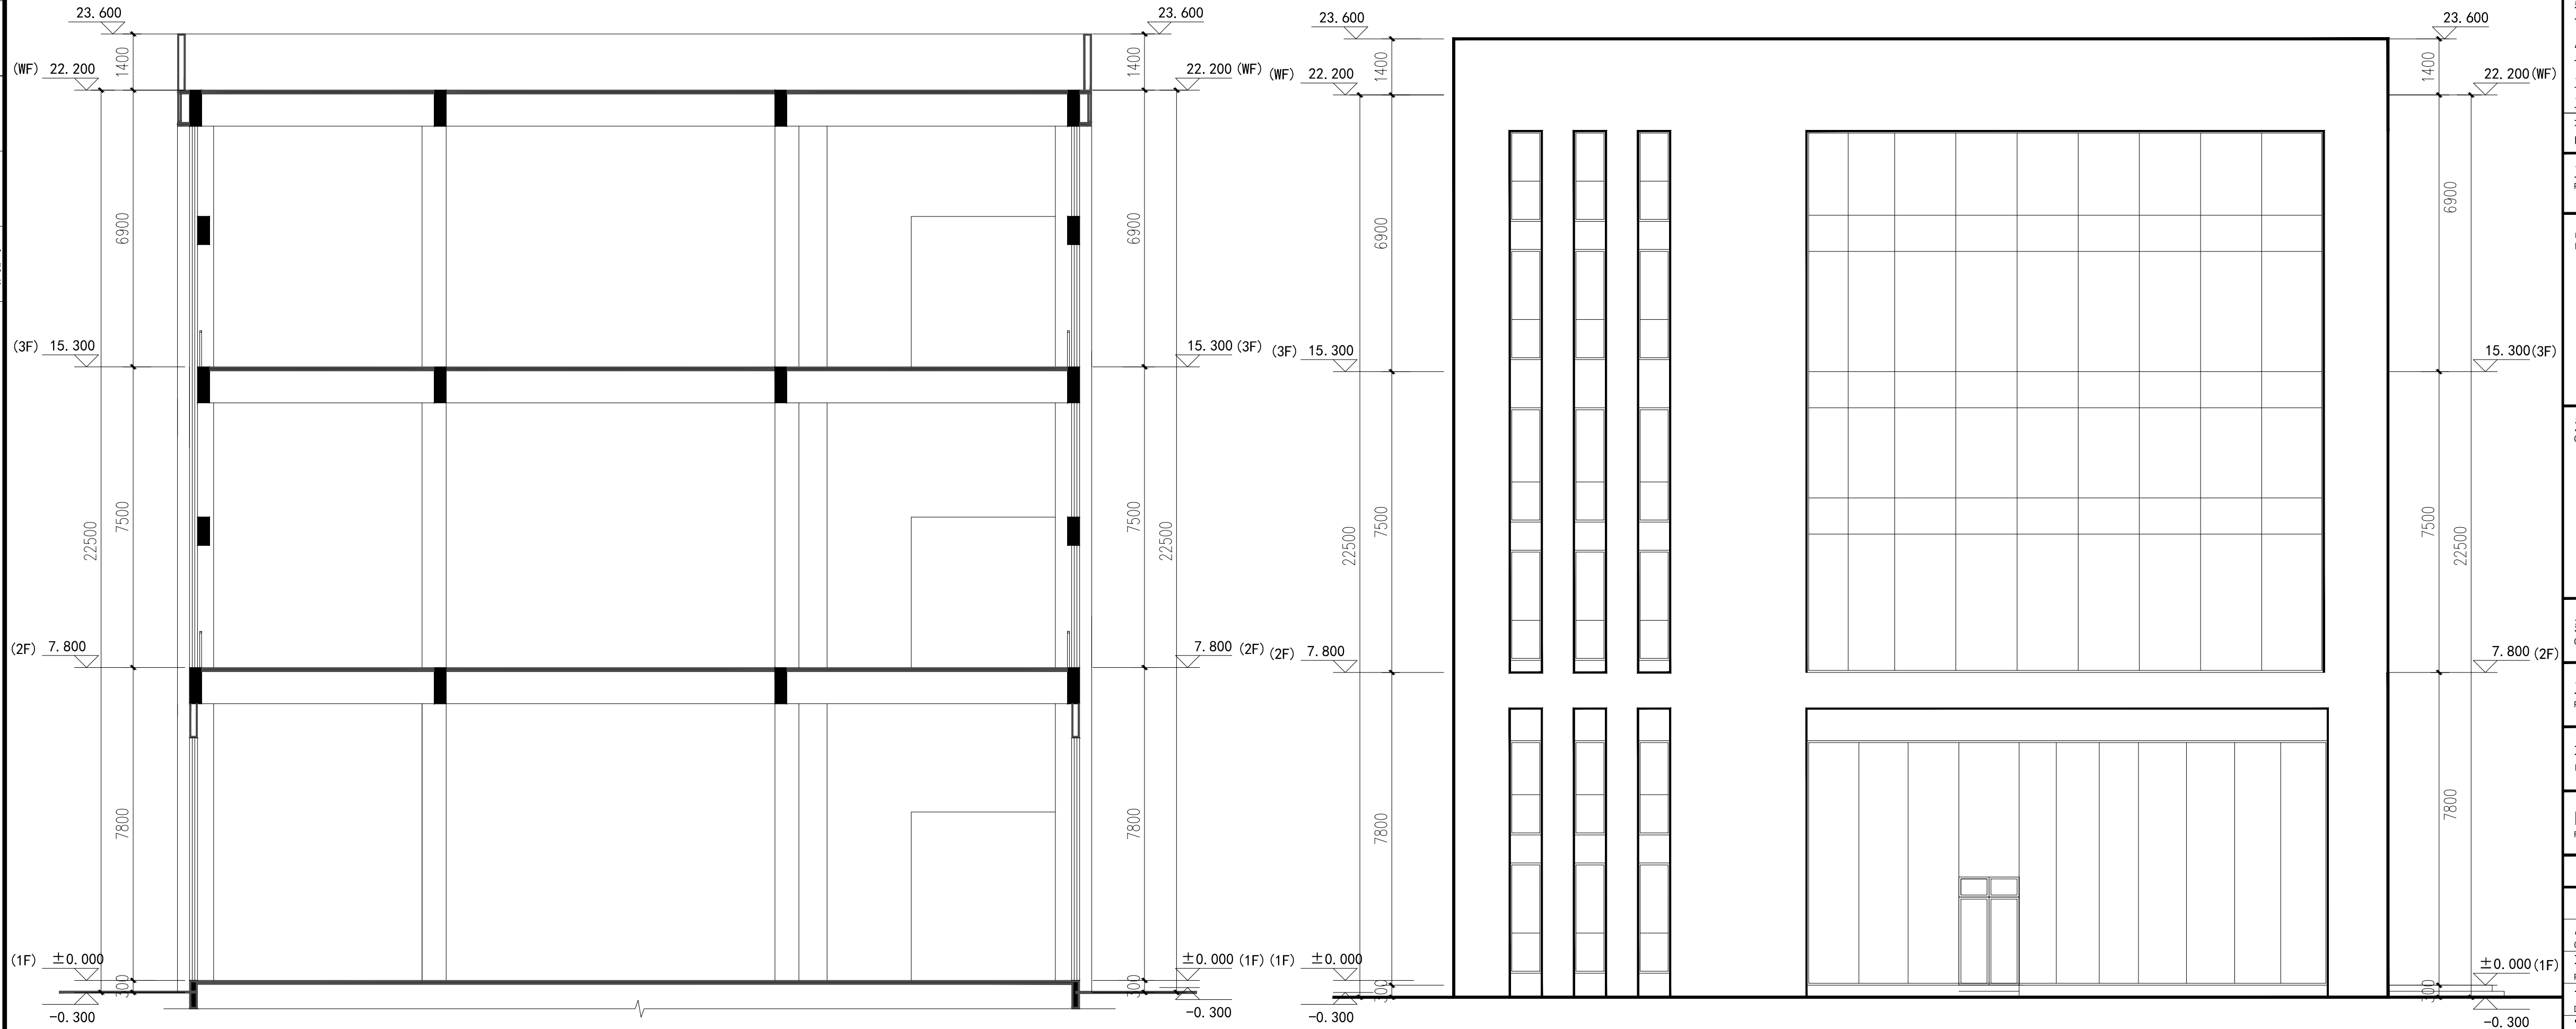

1-1剖面图 1:100

西立面图 1:100

日期	
姓名	
姓名	
姓名	
专业	暖通
专业	电气
日期	
姓名	
姓名	
姓名	
专业	给排水
专业	建筑