

图例	说明
□	建筑
□	结构
□	设备
□	电气
□	暖通
□	给排水
□	消防
□	其他





洛阳市规划建筑设计研究院
有限公司

LUO YANG PLANNING & ARCHITECTURAL
DESIGN INSTITUTE CO., LTD

城乡规划: 甲级 证书编号: [建]城规编141167
建筑设计: 甲级 市政道路: 甲级
市政桥梁: 甲级 市政排水: 甲级
风景园林: 甲级 人防专项: 乙级
证书编号: A141009686

工程勘察: 甲级 证书编号: B141009686
工程测量: 甲级 证书编号: 甲测资字4100207
地址 ADD: 洛阳市洛龙区开元大道56号
邮编 P.C.: 471023

工程数字化信息
PROJECT DIGITAL INFORMATION

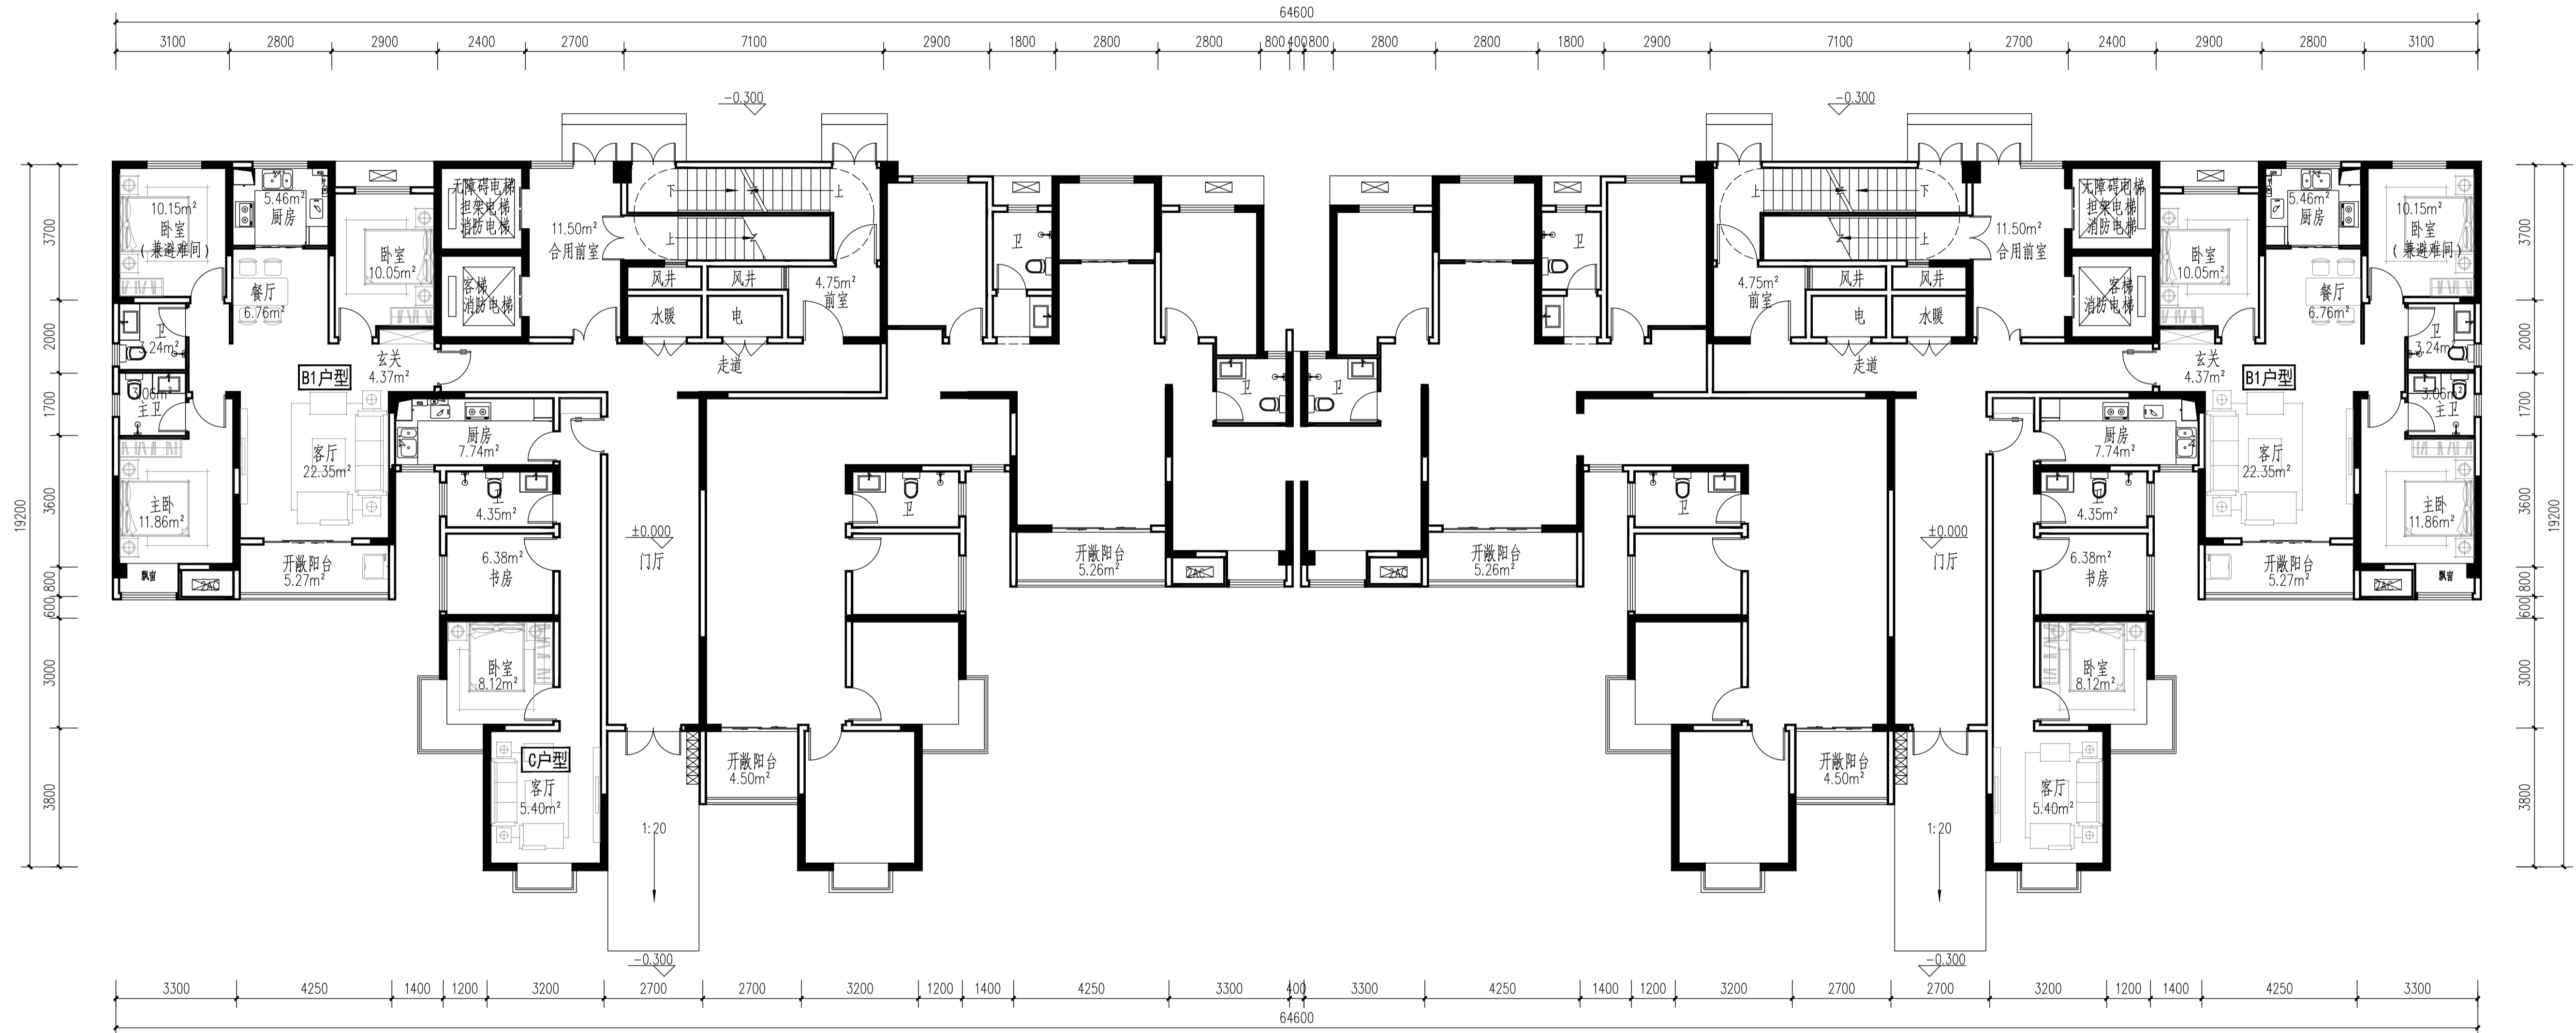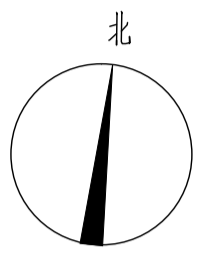

一层平面图 1:100

出图专用章
ISSUE

注册师用章
REGISTERED ARCHITECT OWNER

建设单位 洛阳鑫赞通实业有限公司
CLIENT

工程名称 西工区玄武门大街与纱厂北路交
PROJECT NAME 叉口西南角地块(金谷春晴苑)

项目名称 1#楼
ITEM NAME

图名 一层平面图
FIGURE NAME

签字栏
SIGNATURE BAR

姓名	签名
REAL NAME	AUTOGRAPH
总师	
项目负责人	黄家军
专业负责人	黄家军
审定	麻晓明
审核	王中洲
校对	周少伟
设计	时祯
制图	时祯

工程编号	图别	建筑
PROJECT NO.	TYPE	ARCHITECTURE
合同编号	图号	
CONTRACT NO.	FIGURE NO.	
设计阶段	方案	比例
DESIGN PHASE	SCALE	
版次	1	日期
VERSION	DATE	2023.12