

审核	
校对	
设计	
绘图	
检查	
审批	
签字	
日期	
姓名	
职称	
备注	
图号	



洛阳市规划建筑设计研究院

有限公司

LUO YANG PLANNING & ARCHITECTURAL DESIGN INSTITUTE CO., LTD

城乡规划: 甲级 证书编号: [建]城规编141167

建筑设计: 甲级 市政道路: 甲级

市政桥梁: 甲级 市政排水: 甲级

风景园林: 甲级 人防专项: 乙级

证书编号: A141009686


工程勘察: 甲级 证书编号: B141009686

工程测量: 甲级 证书编号: 甲测资字4100207

地址 ADD: 洛阳市洛龙区开元大道56号

邮编 P.C.: 471023

工程数字化信息
PROJECT DIGITAL INFORMATION

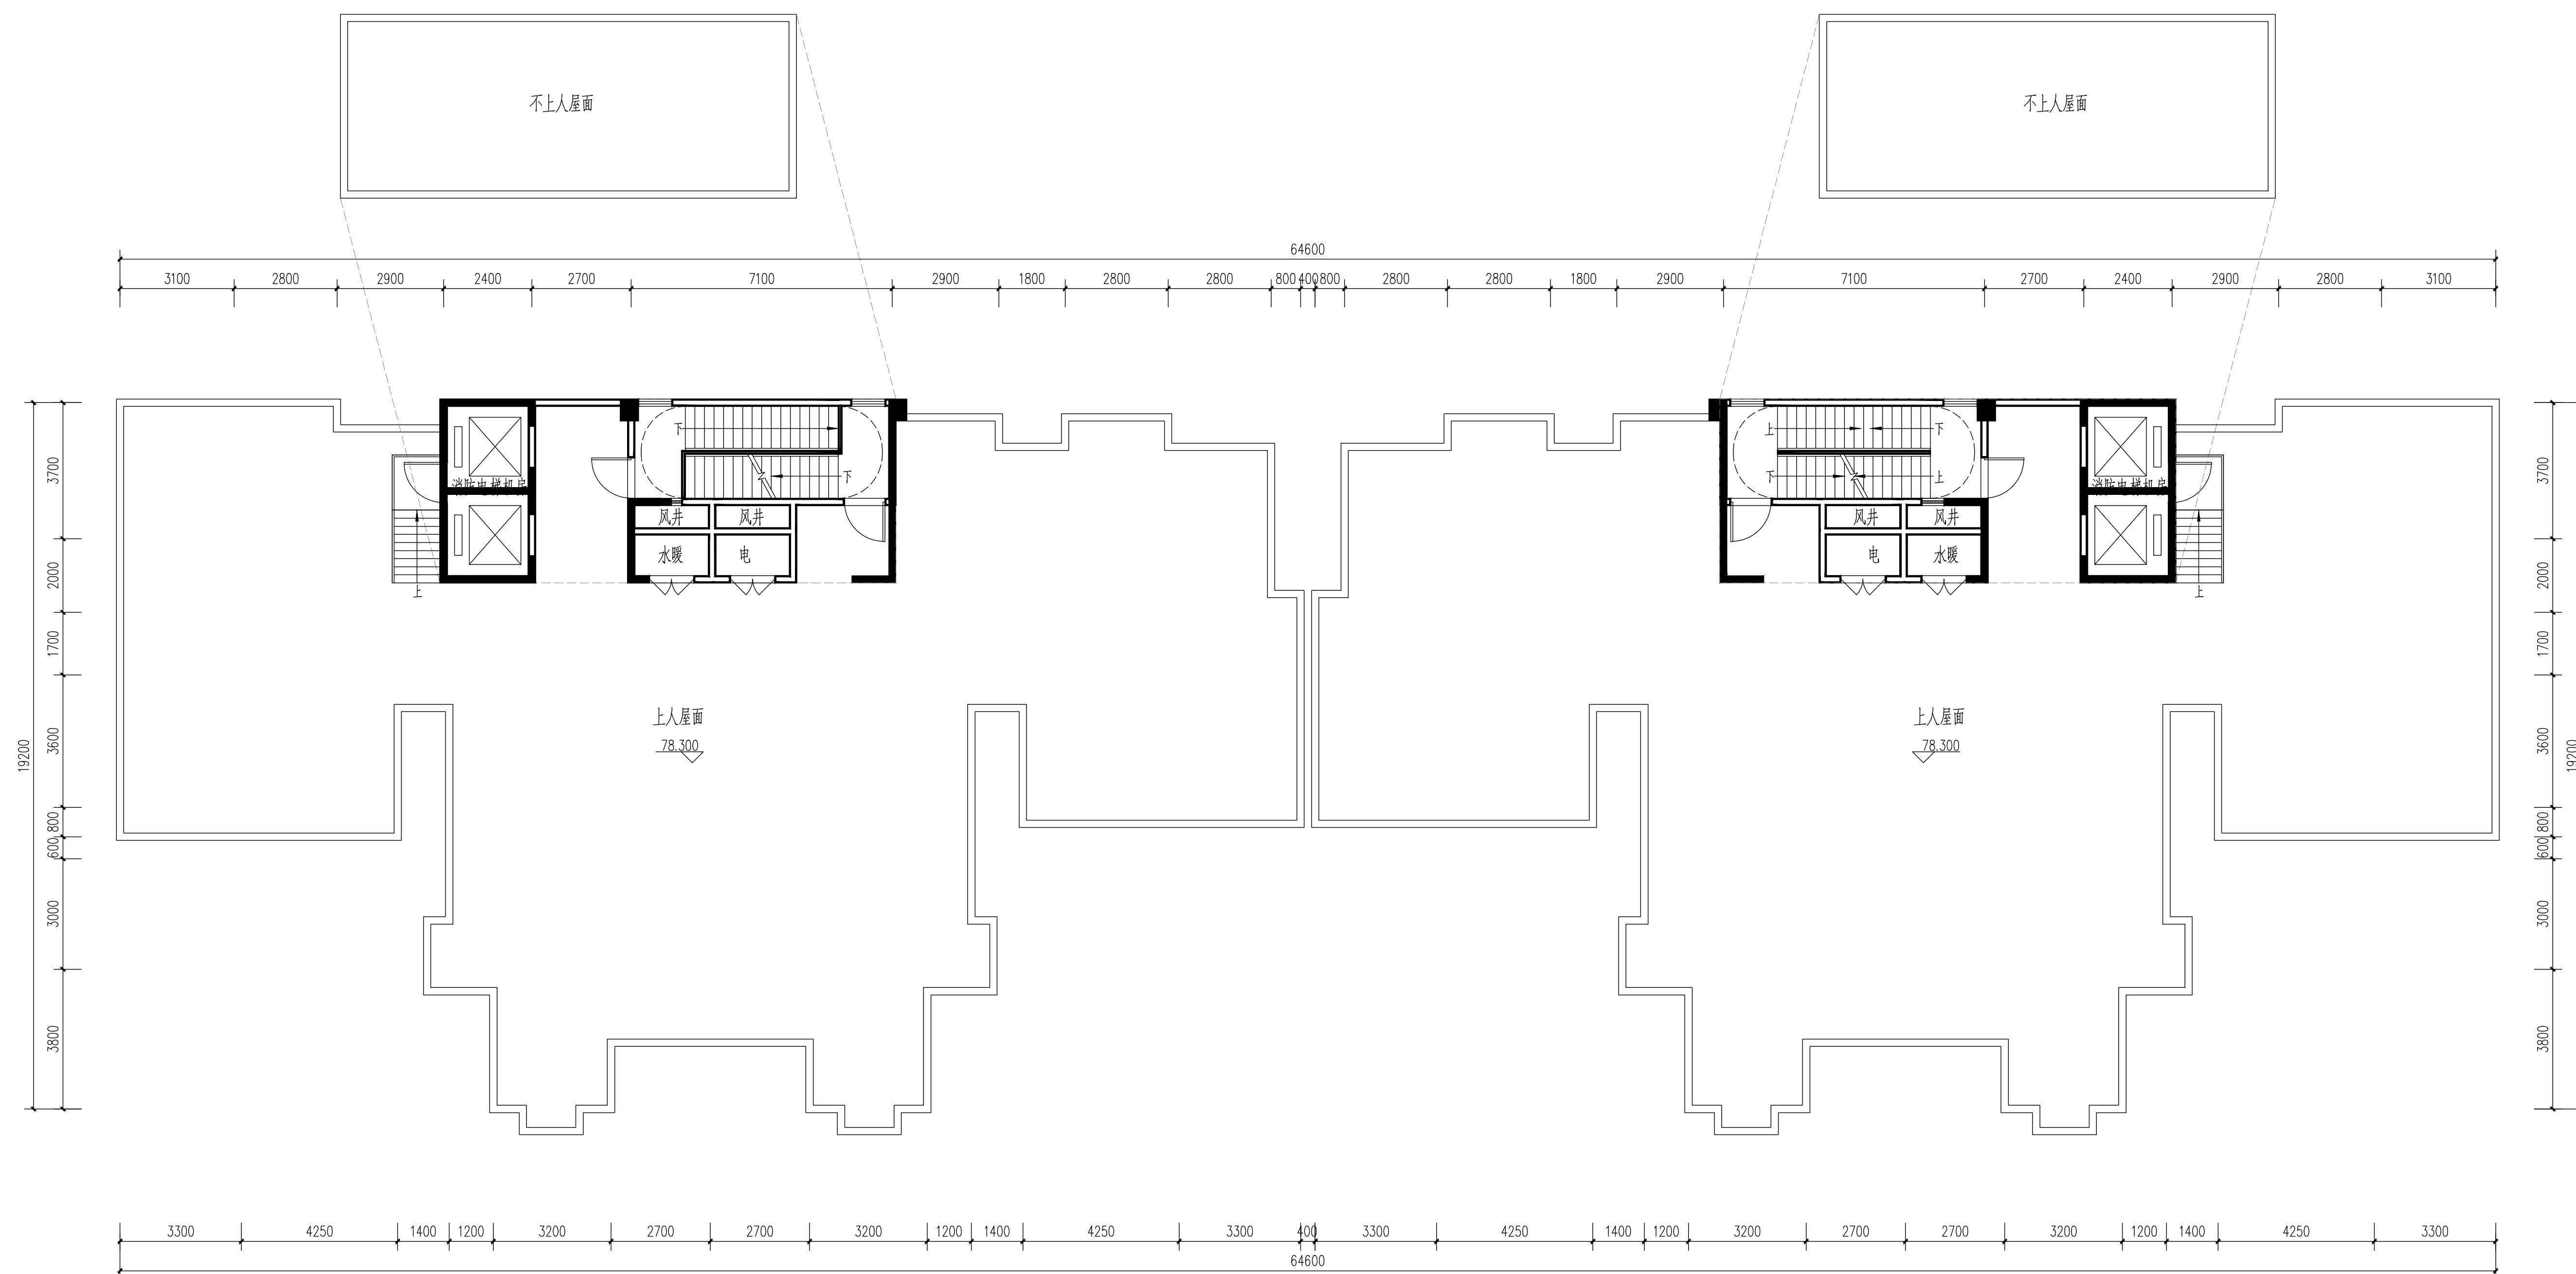

屋顶层平面图 1:100

出图专用章
ISSUE

注册师用章
REGISTERED ARCHITECT OWNER

建设单位
CLIENT
洛阳鑫赞通实业有限公司

工程名称
PROJECT NAME
西工区玄武门大街与纱厂北路交叉口西南角地块(金谷春晴苑)

项目名称
ITEM NAME
2#楼

图名
FIGURE NAME
屋顶层平面图

签字栏		
姓名	签字	日期
总工程师		
项目负责人	黄家军	2023.12
专业负责人	黄家军	2023.12
审定	麻晓明	2023.12
审核	王中洲	2023.12
校对	周少伟	2023.12
设计	时祯	2023.12
制图	时祯	2023.12
工程编号		图别 建筑
合同编号		图号
设计阶段	方案	比例
版次	1	日期 2023.12