


专业	实名	签名	日期	专业	实名	签名	日期
建筑				暖通			
结构				电气			
给排水							

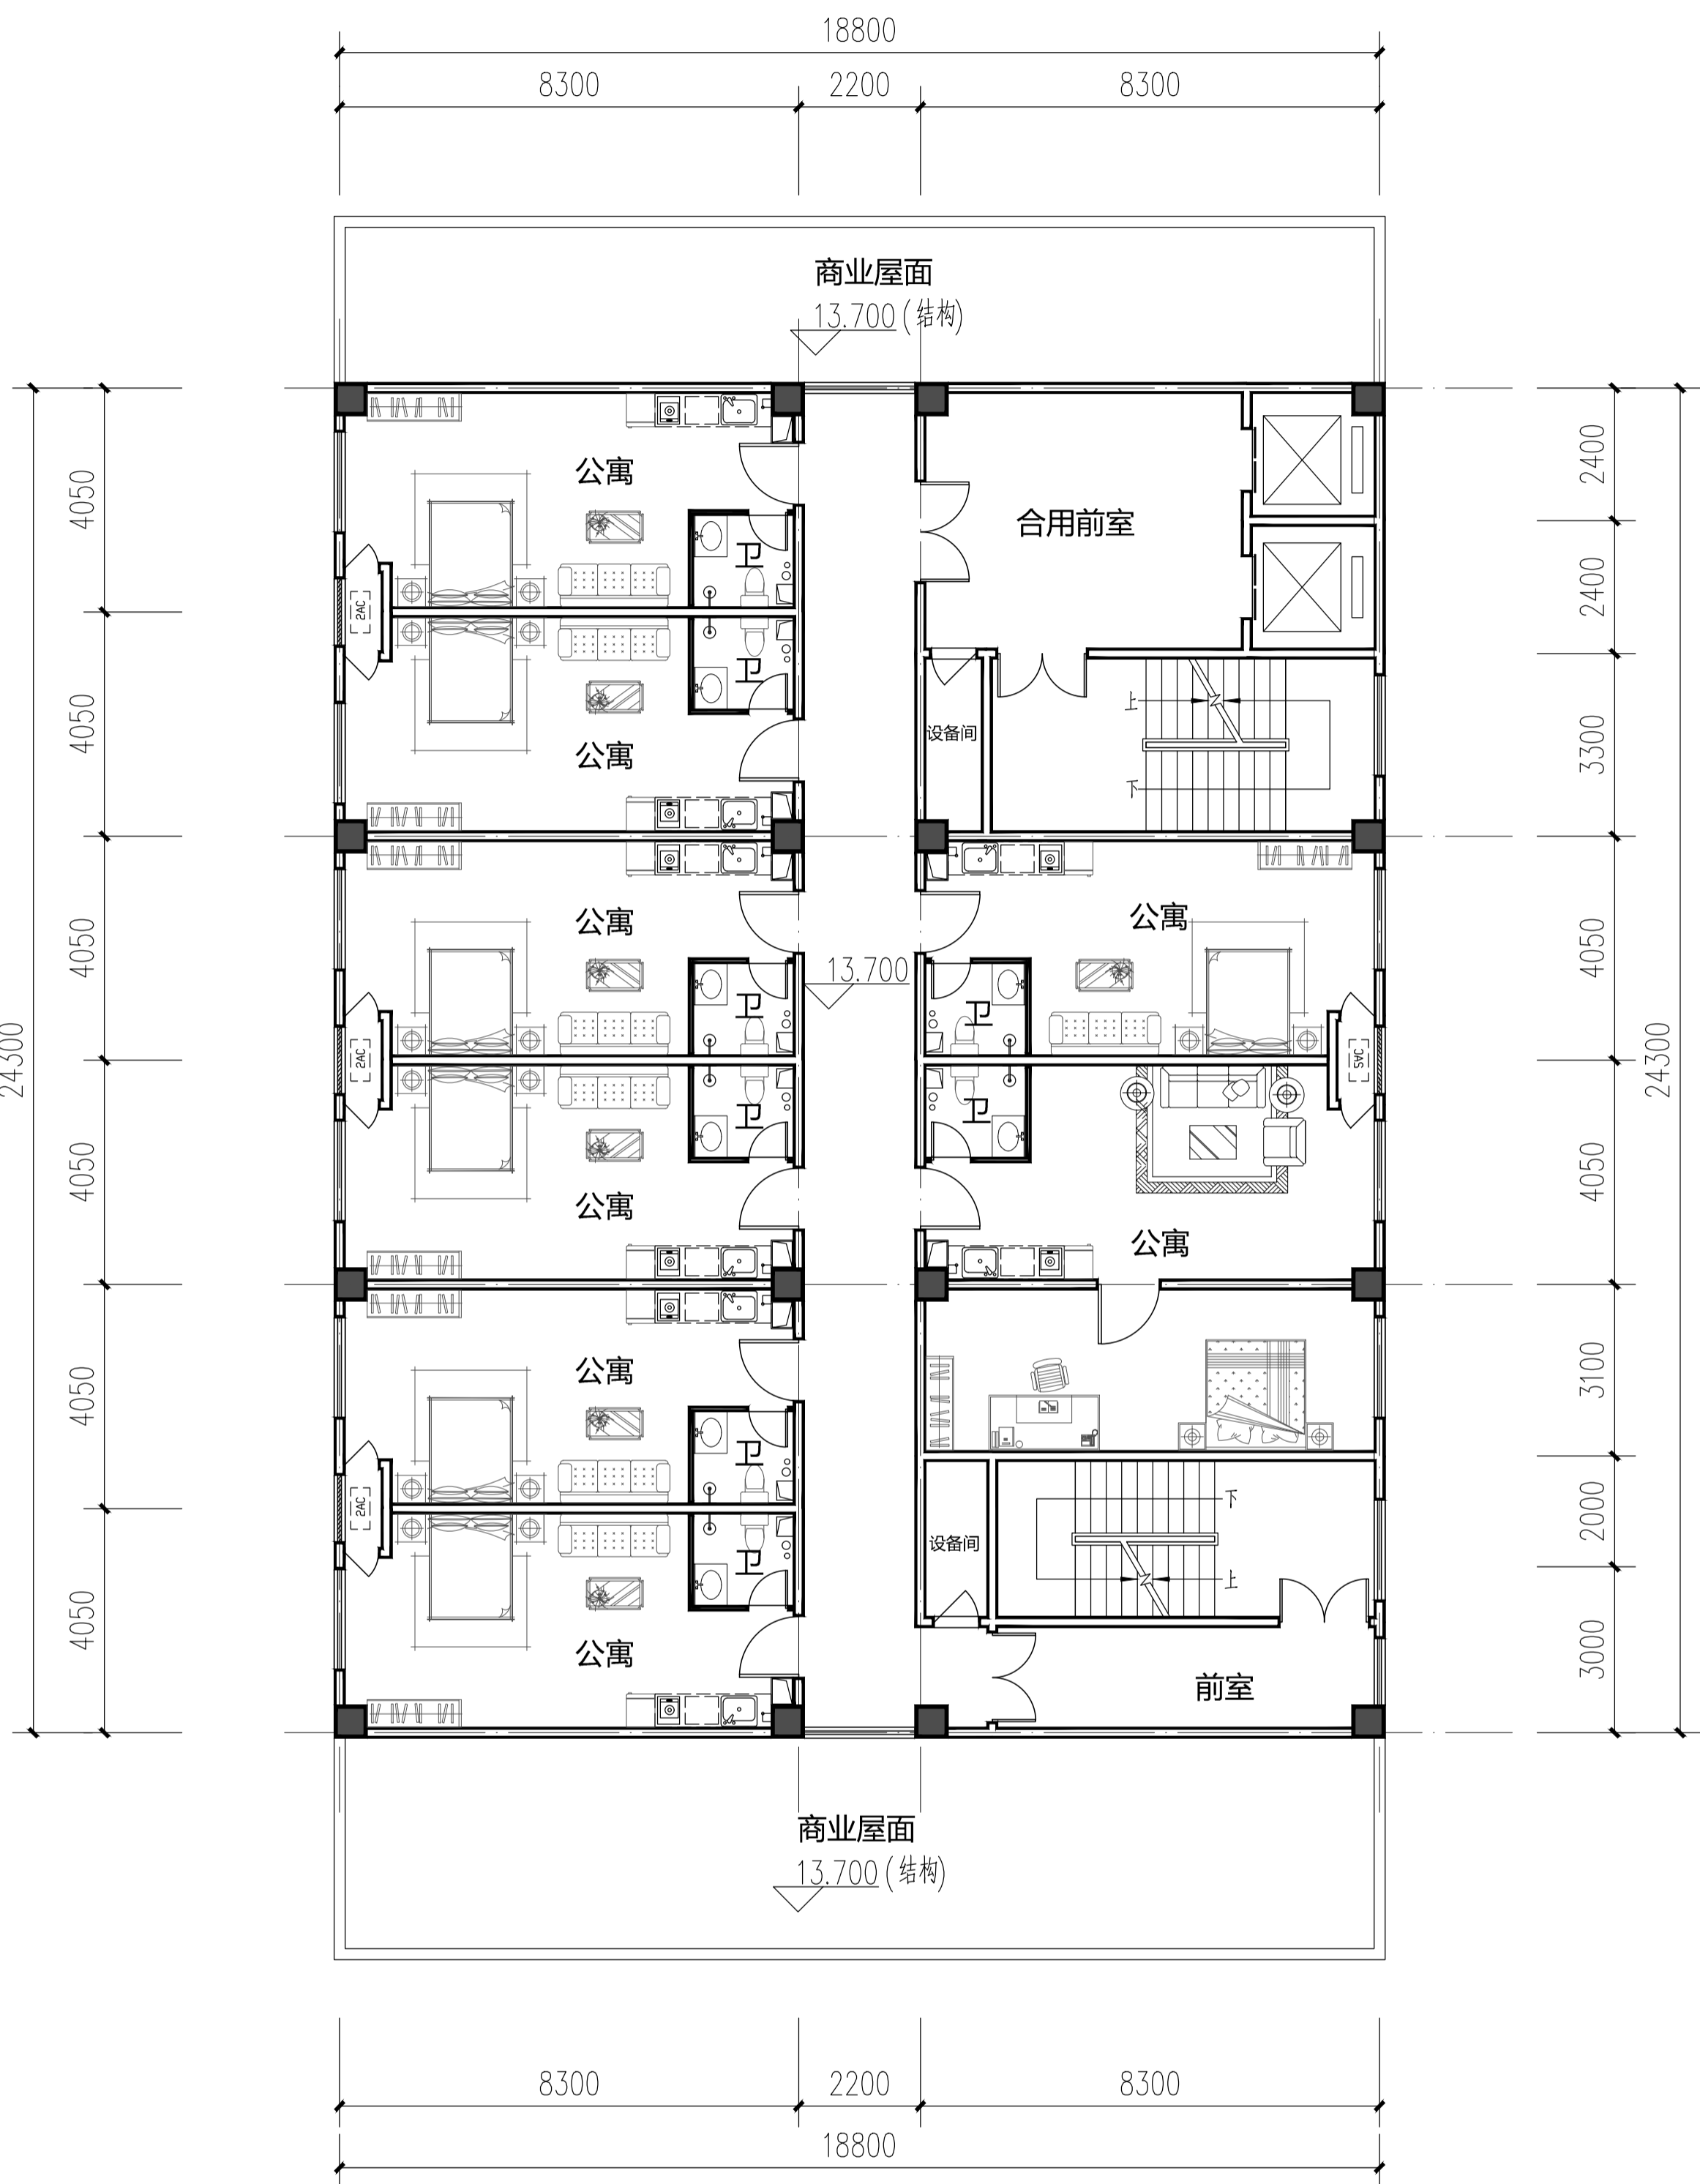

四层平面图



洛阳市规划设计研究院

有限公司

LUO YANG PLANNING & ARCHITECTURAL  
DESIGN INSTITUTE CO., LTD

城乡规划: 甲级 证书编号: [建]城规编141167  
建筑设计: 甲级 市政道路: 甲级  
市政桥梁: 甲级 市政排水: 甲级  
风景园林: 甲级 人防专项: 乙级  
证书编号: A141009686  
工程勘察: 甲级 证书编号: B141009686  
工程测量: 甲级 证书编号: 甲测资字4100207  
地址 ADD: 洛阳市洛龙区开元大道56号  
邮编 P.C.: 471023

工程数字化信息  
PROJECT DIGITAL INFORMATION

出图专用章  
ISSUE

注册师用章  
REGISTERED ARCHITECT ENGINEER

建设单位 洛阳鑫贵通实业有限公司  
CLIENT

工程名称 西工区玄武门大街与纱厂北路  
交叉口西南角地块(金谷香晴苑)  
PROJECT NAME

项目名称  
ITEM NAME

图名 四层平面图  
FIGURE NAME

签字栏		姓名	日期
实名	签名	DATE	
总师			
项目负责人	黄家军		
专业负责人	黄家军		
审定	麻晓明		
审核	王中洲		
校对	周少伟		
设计	胡其慧		
制图	胡其慧		
工程编号		图号	
合同编号		比例	1:100
设计阶段	方案	日期	2023.12
版本	次	日期	2023.12