



专业	实名	签名	日期	专业	实名	签名	日期
建筑				暖通			
结构				电气			
给排水							

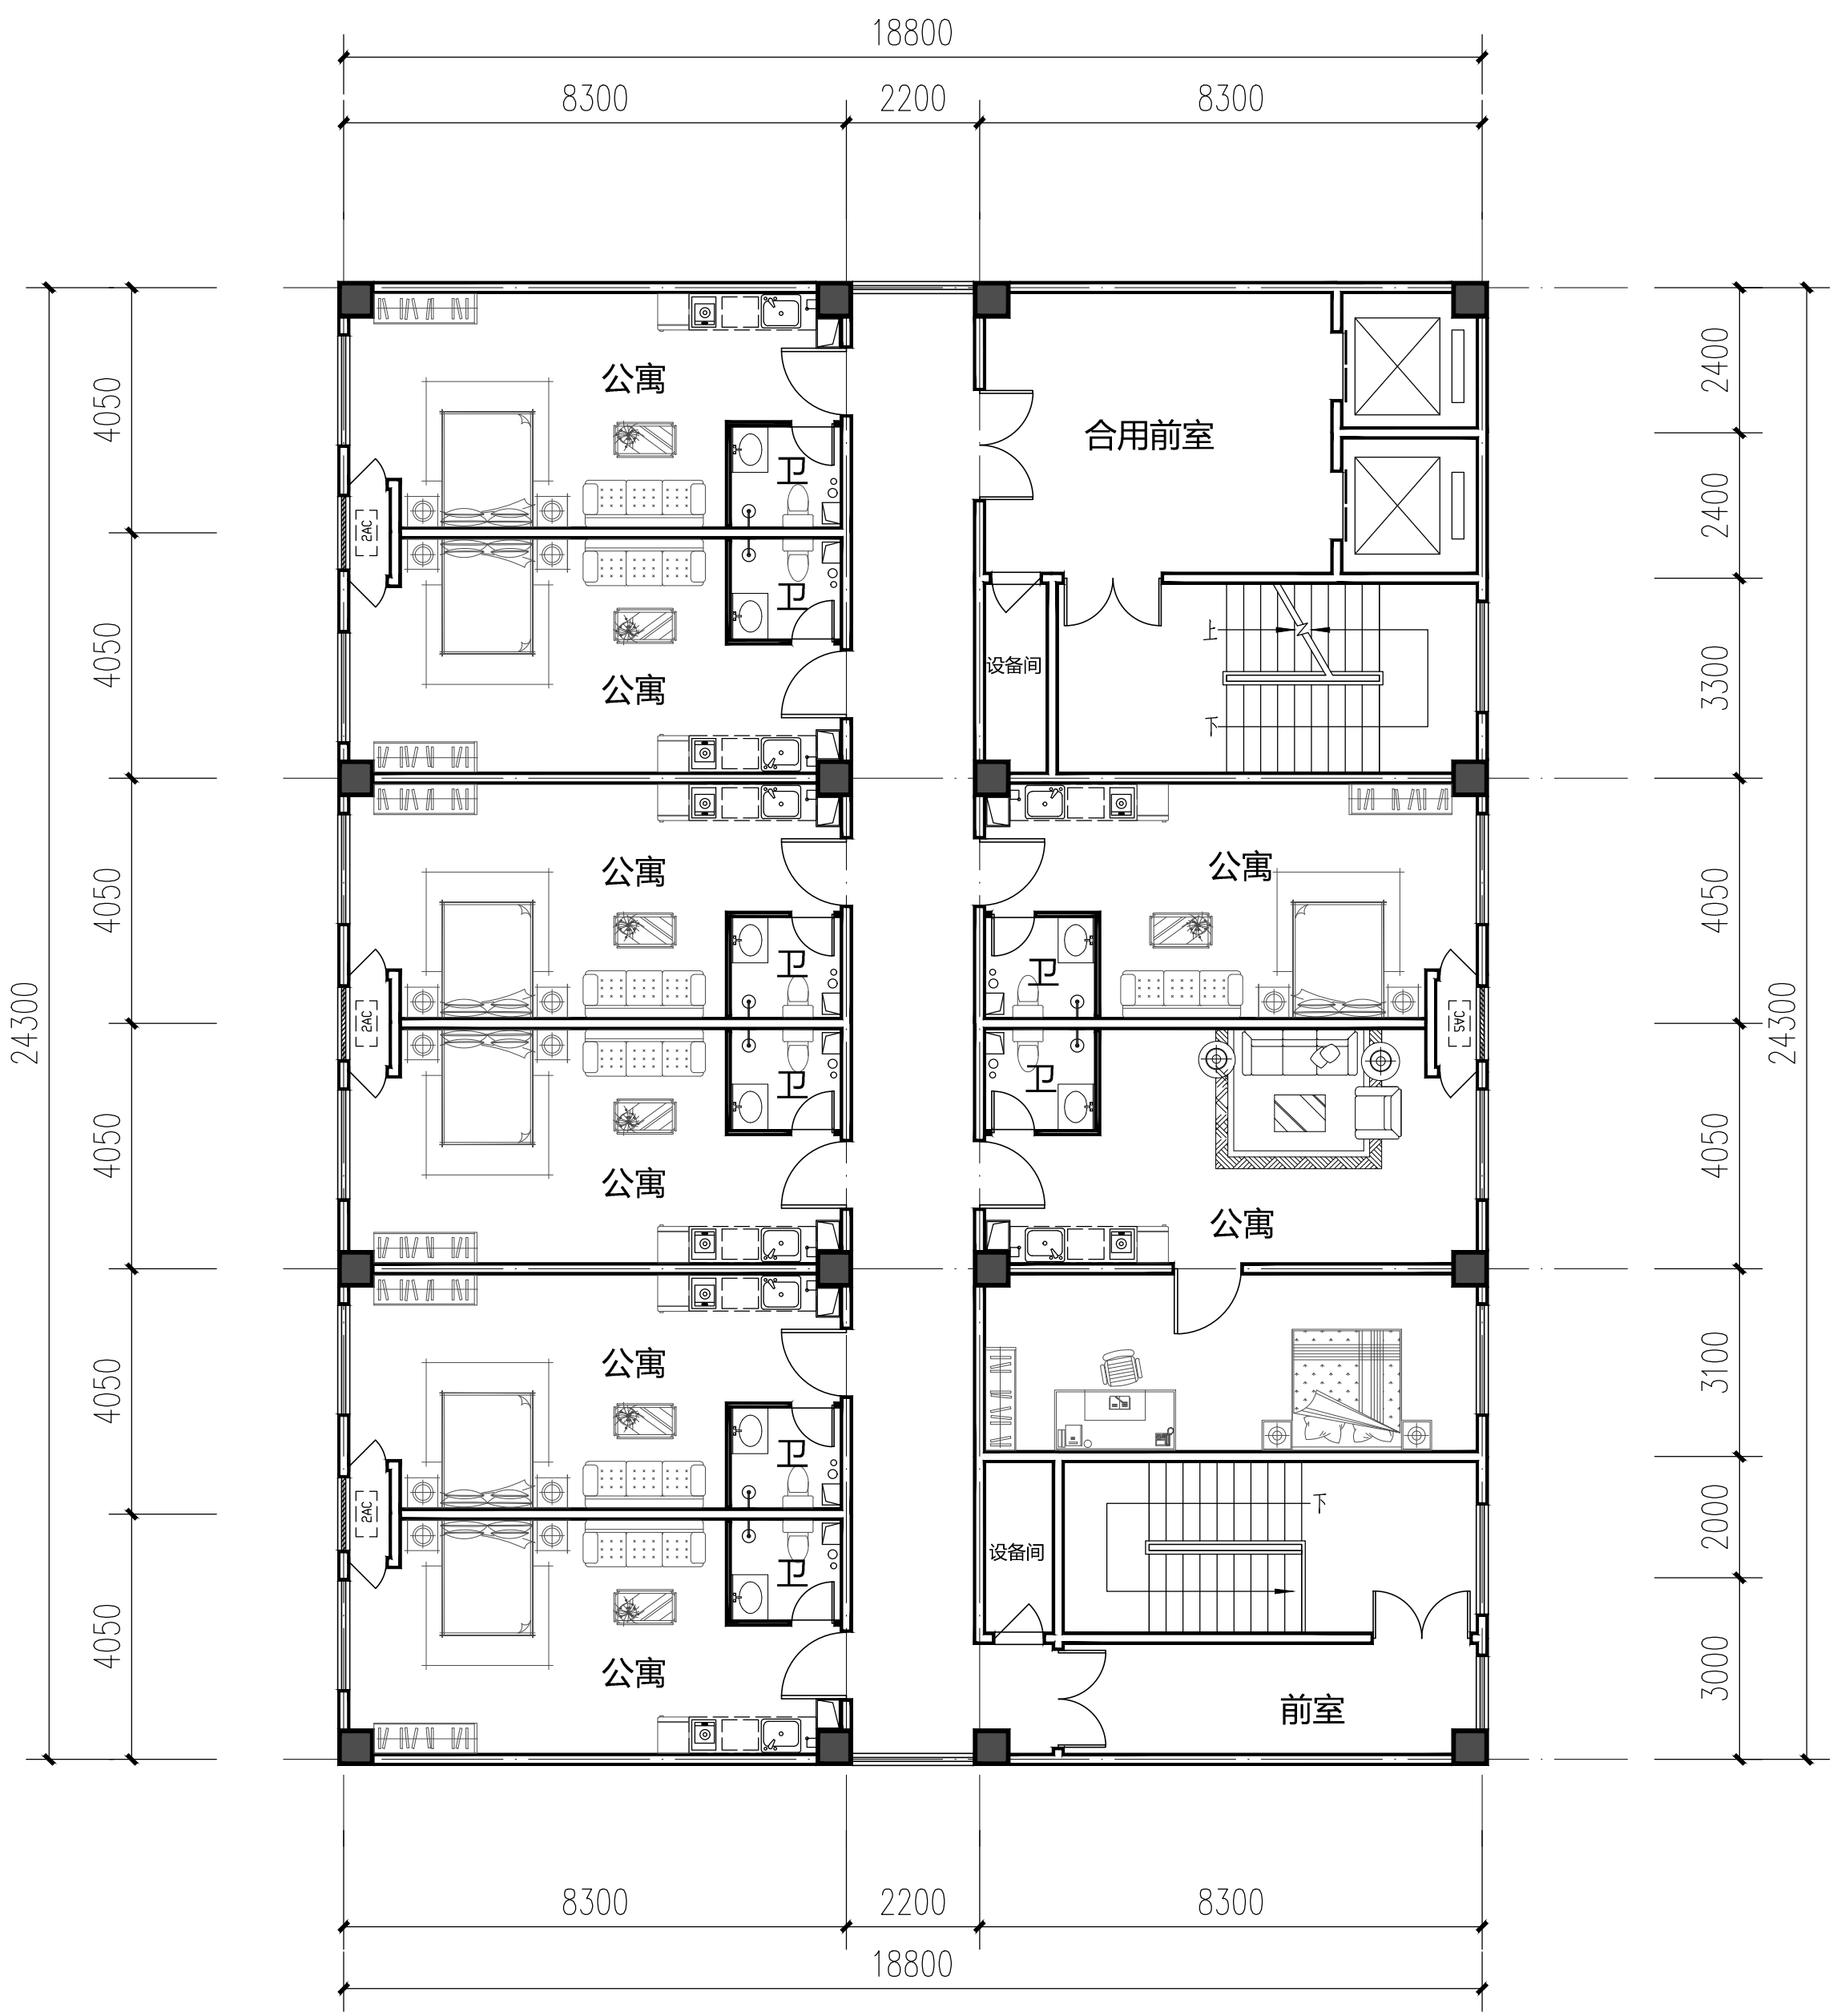

五~十五层平面图

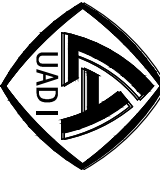

洛阳市规划设计研究院

有限公司

LUO YANG PLANNING & ARCHITECTURAL DESIGN INSTITUTE CO., LTD

城乡规划: 甲级 证书编号: [建]城规编141167
 建筑设计: 甲级 市政道路: 甲级
 市政桥梁: 甲级 市政排水: 甲级
 风景园林: 甲级 人防专项: 乙级
 证书编号: A141009686
 工程勘察: 甲级 证书编号: B141009686
 工程测量: 甲级 证书编号: 甲测资字4100207
 地址 ADD: 洛阳市洛龙区开元大道56号
 邮编 P.C.: 471023

工程数字化信息
PROJECT DIGITAL INFORMATION

注册师用章
REGISTERED ARCHITECT ENGINEER

出图专用章
ISSUE

建设单位 洛阳鑫源通实业有限公司
CLIENT

工程名称 西工区玄武门大街与纱厂北路
PROJECT NAME 交叉口西南角地块(金谷春晴苑)
CLIENT

项目名称
ITEM NAME

图名 五~十五层平面图
FIGURE NAME

签字栏		姓名	日期
实名	签名	REAL NAME	AUTORSHIP
总师			
项目负责人	黄家军	黄家军	
专业负责人	黄家军	黄家军	
审定	麻晓明	麻晓明	
审核	王中洲	王中洲	
校对	周少伟	周少伟	
设计	胡其慧	胡其慧	
制图	胡其慧	胡其慧	
工程编号		图号	图别
合同编号		比例	建筑
设计阶段	方案	SCALE	
版本	1	DATE	2023.12