


专业 建筑 结构 给排水	实 名	签 名	日 期	专 业 暖 通	实 名	签 名	日 期

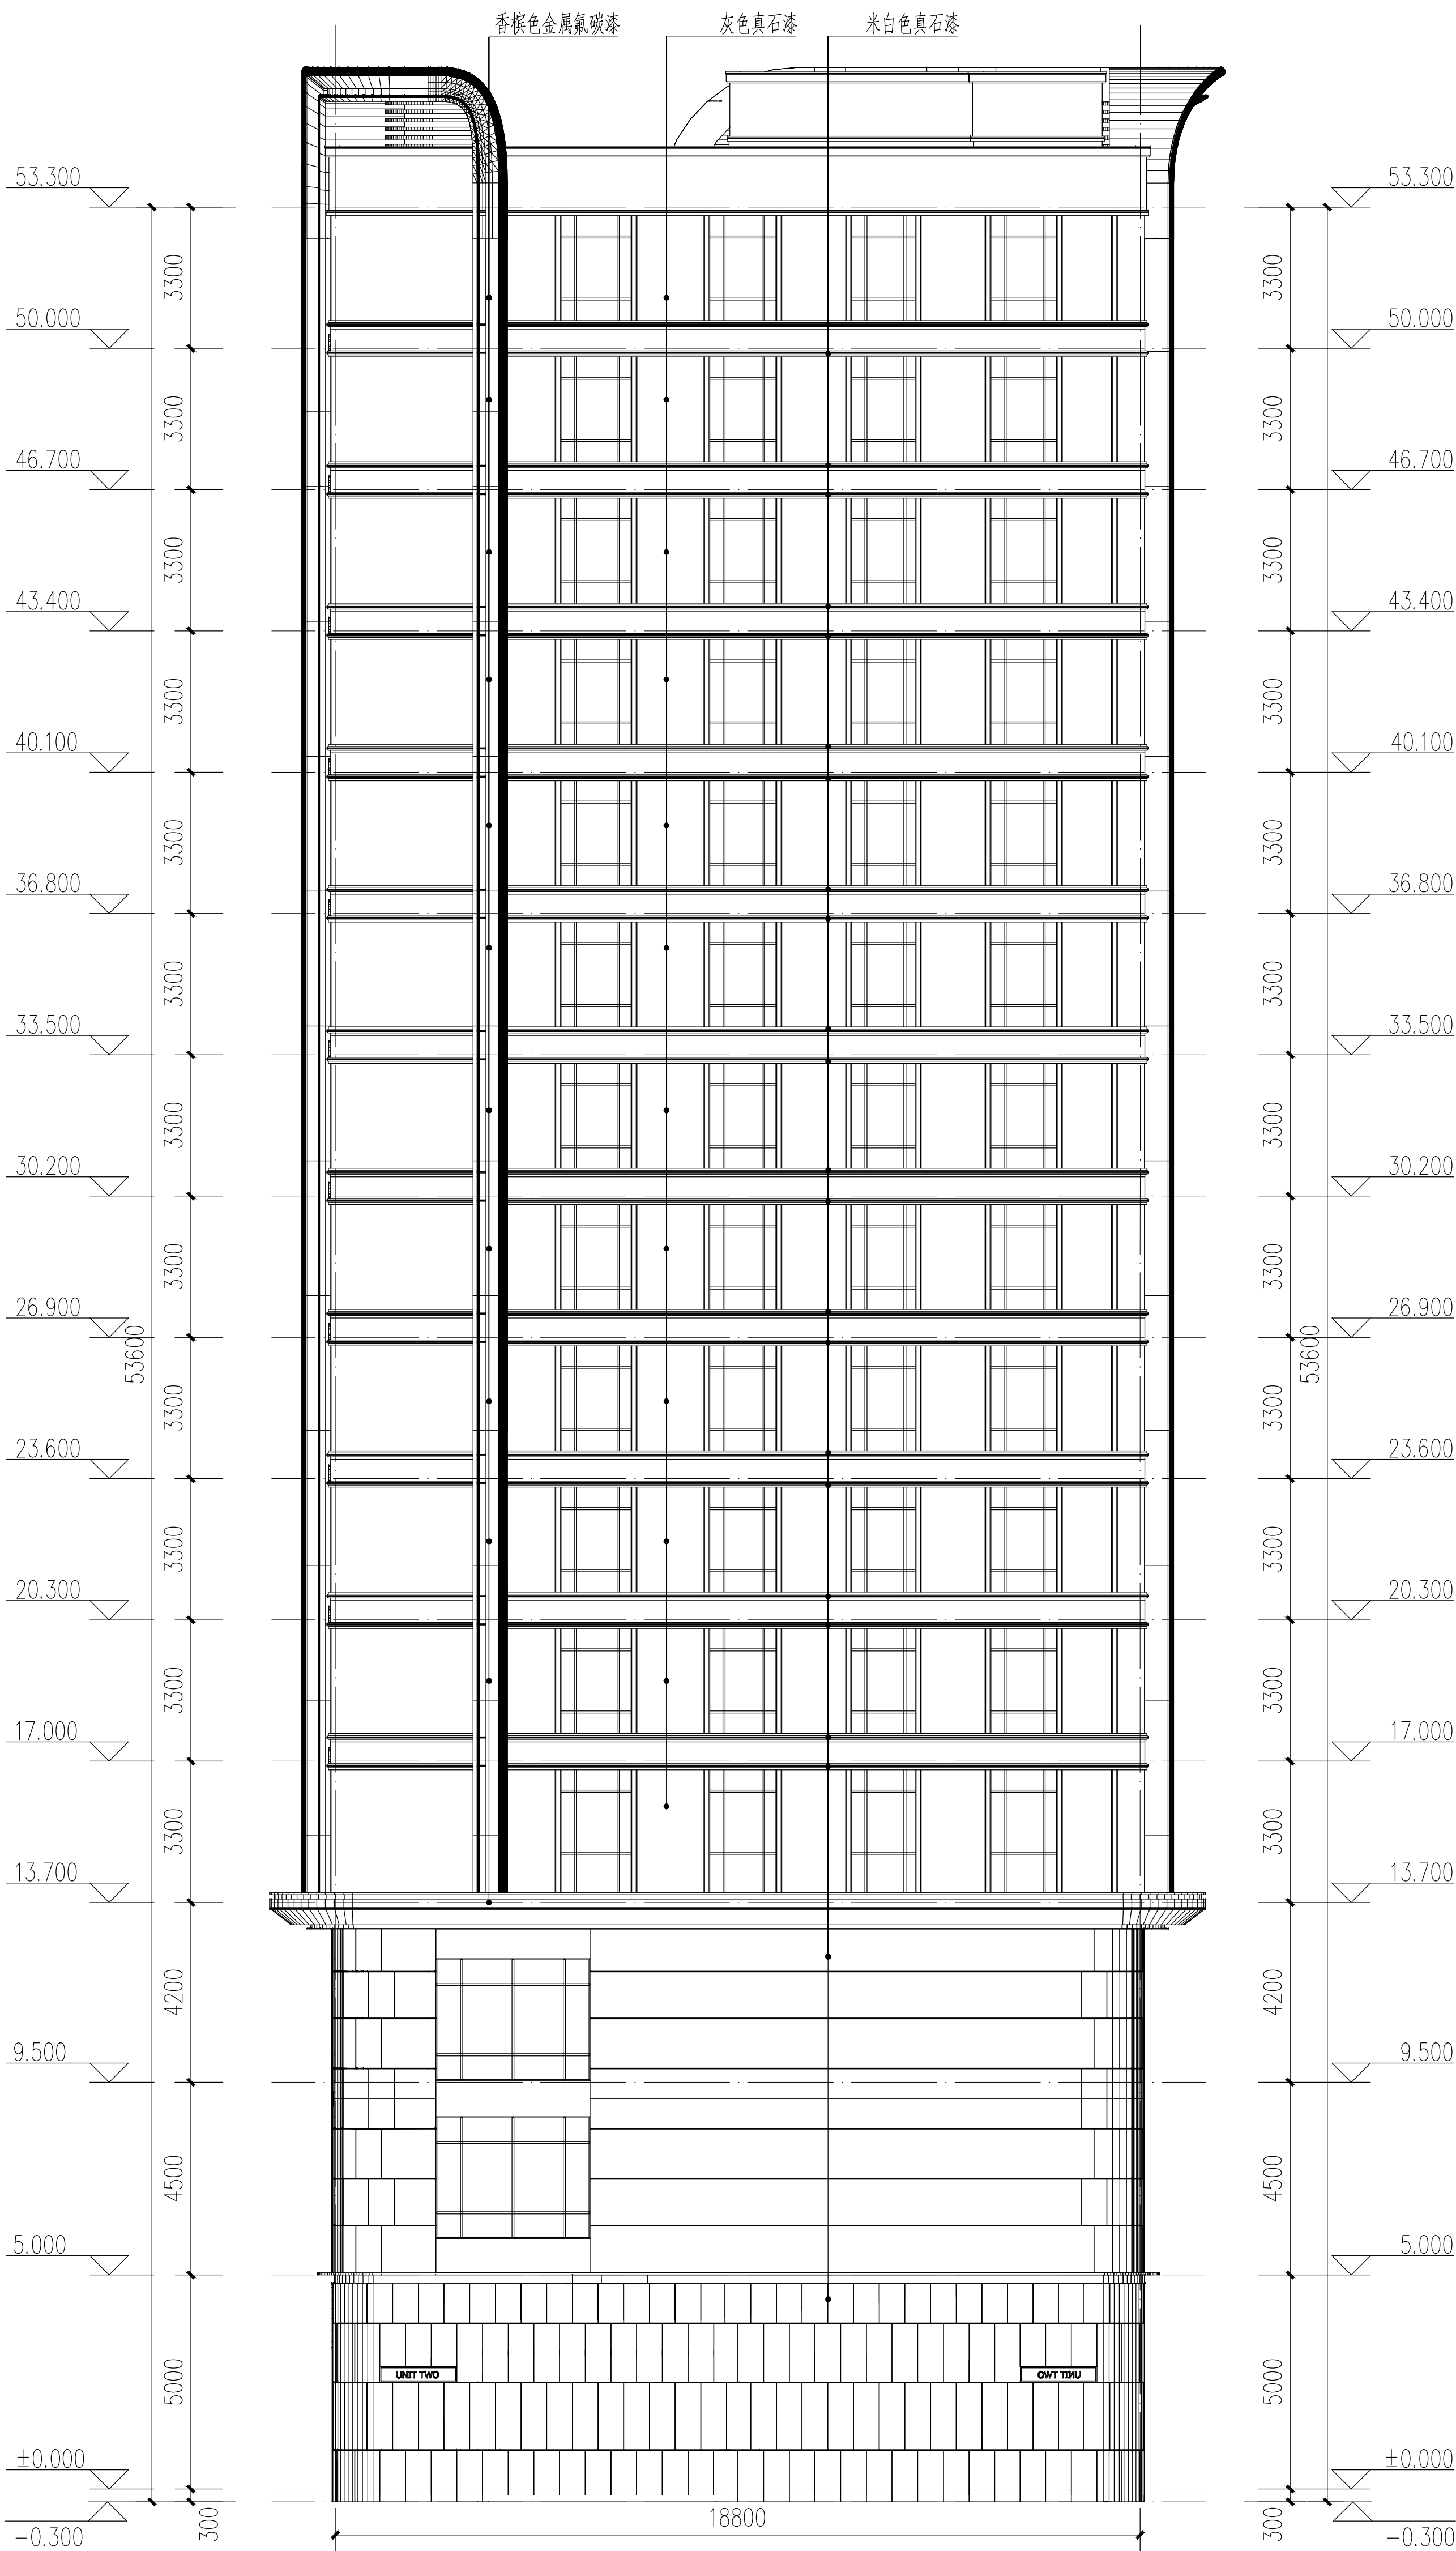

南立面图



洛阳市规划设计研究院

有限公司

LUO YANG PLANNING & ARCHITECTURAL
DESIGN INSTITUTE CO., LTD

城乡规划: 甲级 证书编号: [建]城规编141167
建筑设计: 甲级 市政道路: 甲级
市政桥梁: 甲级 市政排水: 甲级
风景园林: 甲级 人防专项: 乙级
证书编号: A141009686
工程勘察: 甲级 证书编号: B141009686
工程测量: 甲级 证书编号: 甲测资字4100207
地址: A00: 洛阳市洛龙区开元大道56号
邮编: P. O. : 471023

工程数字化信息
PROJECT DIGITAL INFORMATION

注册师用章

ISSUE

出图专用章

注册师用章
REGISTERED ARCHITECT/ENGINEER

建设单位 洛阳鑫贵通实业有限公司
CLIENT

工程名称 西工区玄武门大街与纱厂北路
PROJECT NAME 交叉口西南角地块(金谷晴苑)
ITEM NAME

图 名 南立面图
FIGURE NAME

签字栏 SIGNATURE BAR	实 名 REAL NAME	签 名 AUTHORSHIP
总 师 CHIEF DESIGNER	黄家军	黄家军
项目负责人 PROJECT MANAGER	黄家军	黄家军
专业负责人 DISCIPLINE MANAGER	麻晓明	麻晓明
审 定 APPROVED BY	王中洲	王中洲
核 对 CHECKED BY	周少伟	周少伟
设 计 DESIGNED BY	胡其慧	胡其慧
制 图 DRAWN BY	胡其慧	胡其慧

工程编号	图 别	图 号
合同编号	建 筑	
设计阶段	方 案	图 号
版 次	1	比 例 1:100
日 期	2023.12	SCALE
版 次	1	日 期
版 次	1	日 期