



洛阳市规划建筑设计研究院

有限公司

LUO YANG PLANNING & ARCHITECTURAL DESIGN INSTITUTE CO., LTD






城乡规划: 甲级 证书编号: [建]城规编141167
建筑设计: 甲级 市政道路: 甲级
市政桥梁: 甲级 市政排水: 甲级
风景园林: 甲级 人防专项: 乙级
证书编号: A141009686

工程勘察: 甲级 证书编号: B141009686

工程测量: 甲级 证书编号: 甲测资字4100207

地址 ADD.: 洛阳市洛龙区开元大道56号
邮编 P. C.: 471023

工程数字化信息
PROJECT DIGITAL INFORMATION

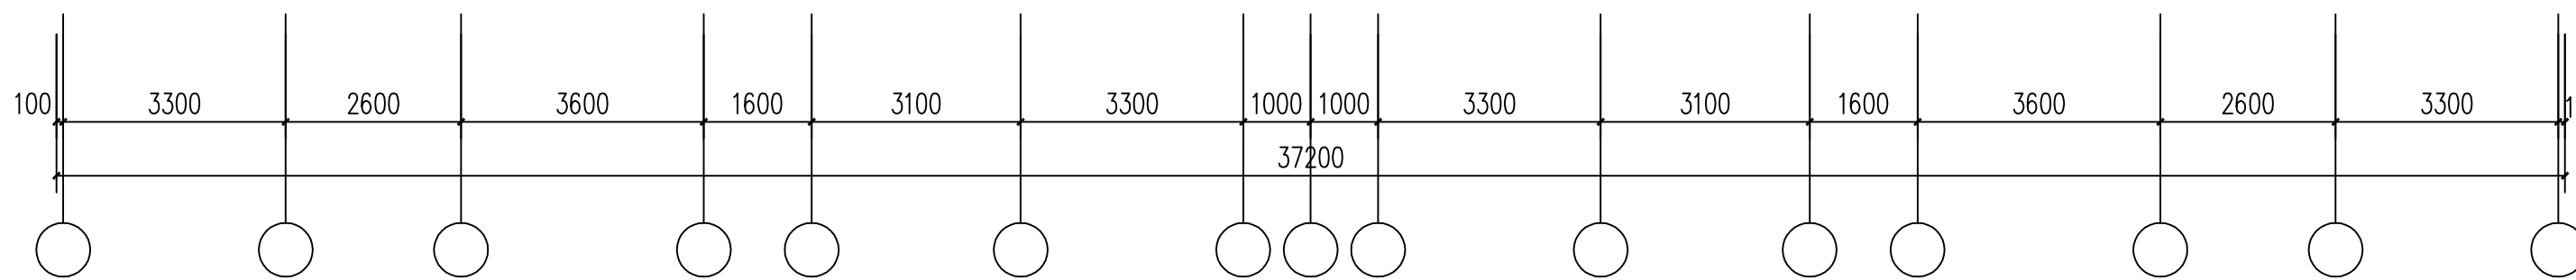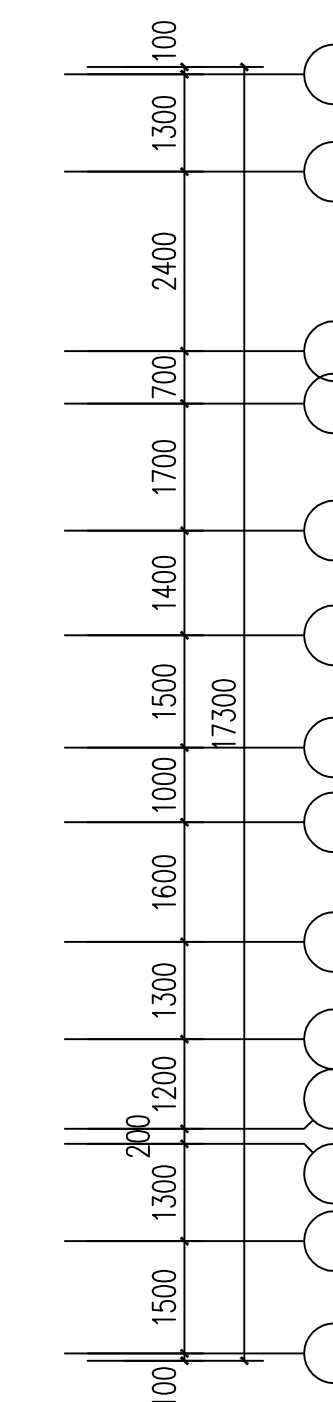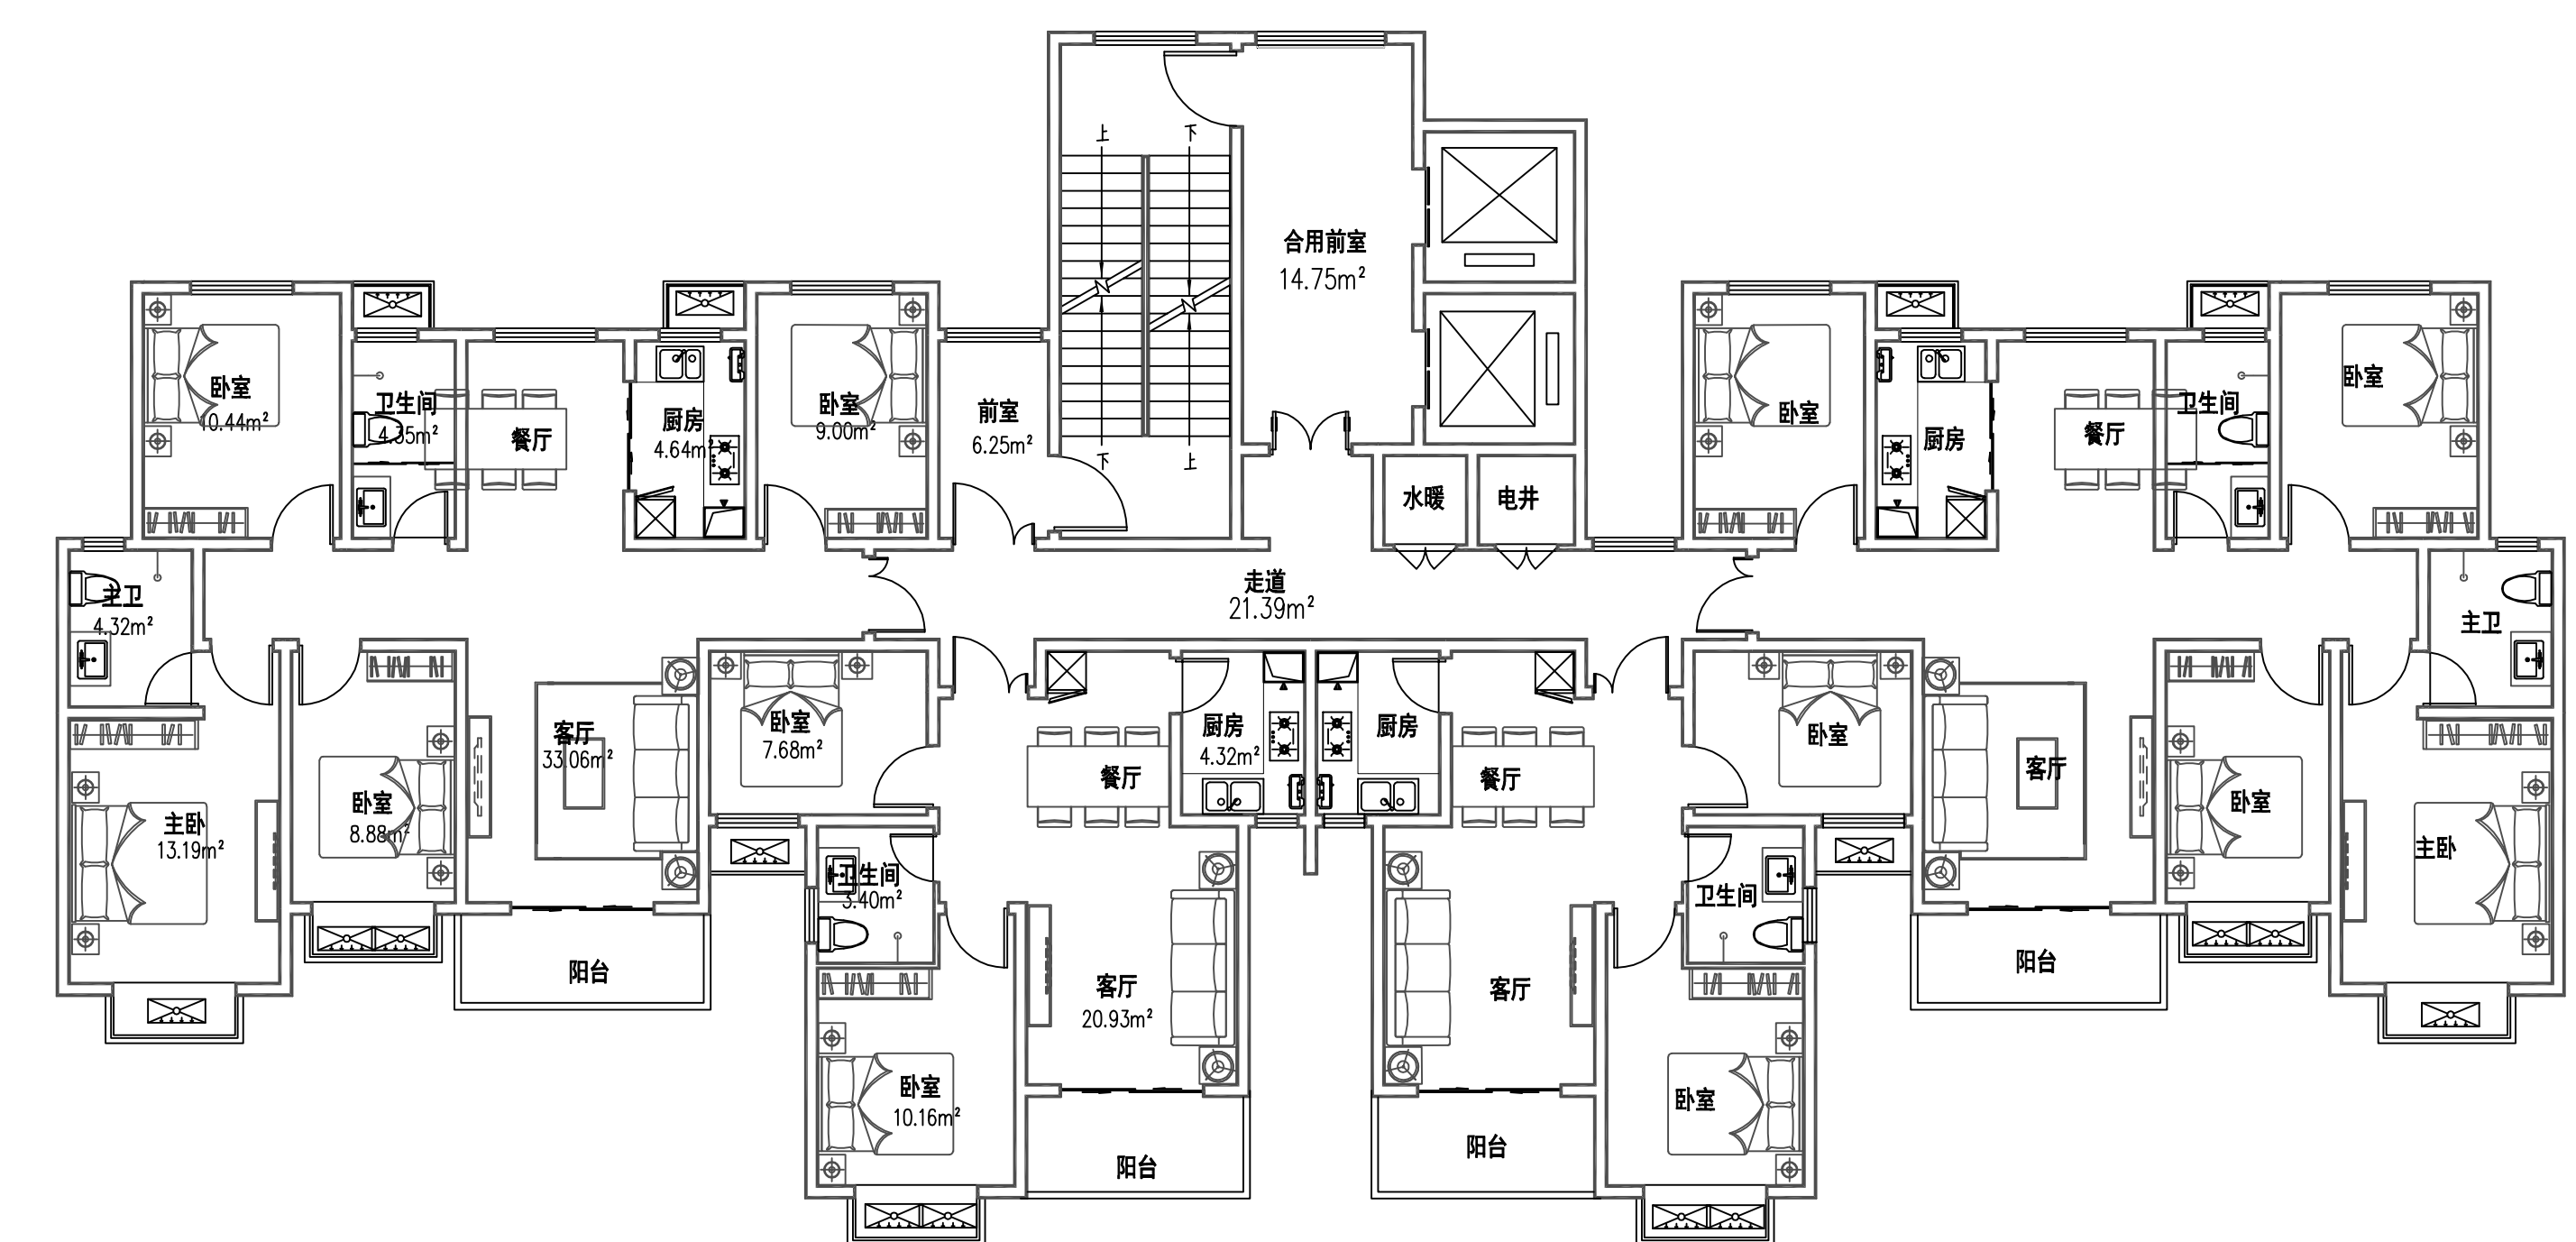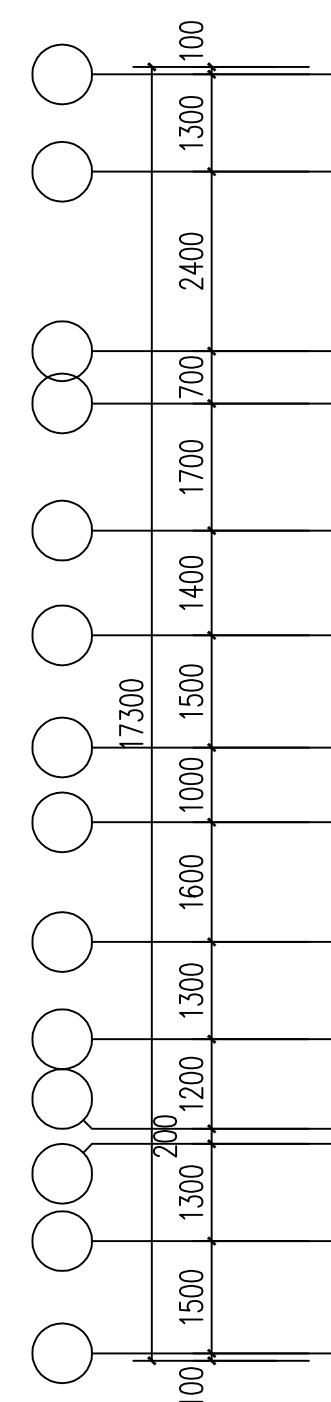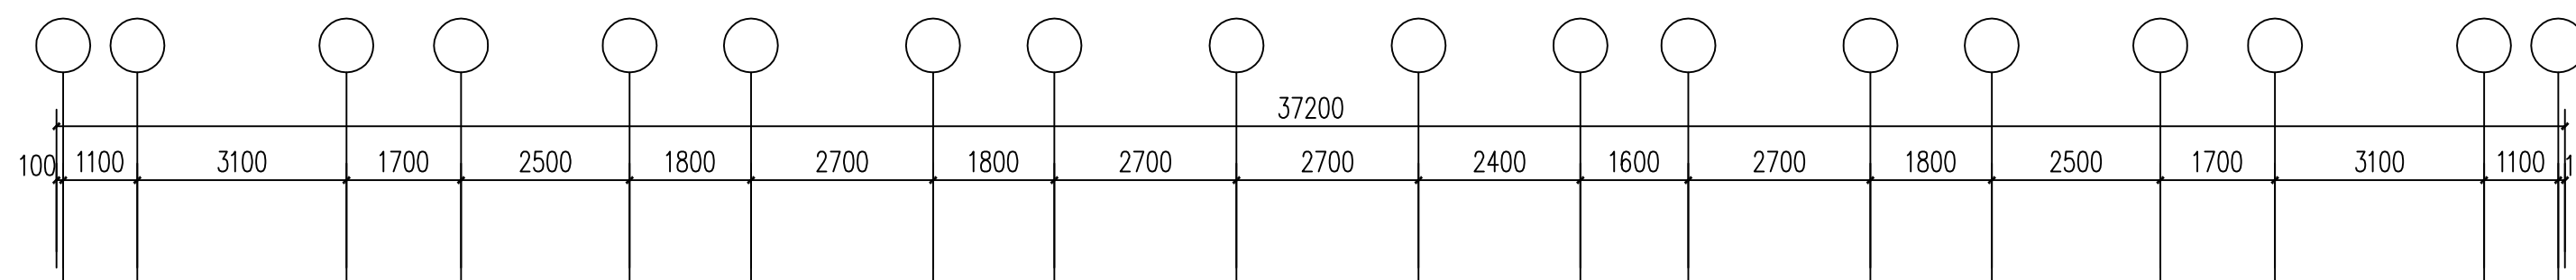

标准层平面图 1:100

出图专用章
ISSUE

注册师用章
REGISTERED ARCHITECT/ENGINEER

建设单位 河南王城投资控股集团有限公司
CLIENT


工程名称 西工区瀍涧大道与红菜街交叉口
PROJECT NAME 东北角北地块(金水佳苑)

项目名称 3#, 4#, 5#楼
ITEM NAME


图名 标准层平面图
FIGURE NAME

签字栏		
	实名	签名
总师		
CHIEF ENGINEER		
项目负责人	崔景伟	
PROJECT MANAGER		
专业负责人	崔景伟	
DESIGNER IN CHARGE		
审定	马克乐	
APPROVED BY		
审核	尹凤栖	
VERIFIED BY		
校对	赵宇红	
CHECKED BY		
设计	刘洁	
DESIGNED BY		
制图	刘洁	
DRAWN BY		
工程编号		图别 建筑
PROJECT NO.		TYPE
合同编号		图号
CONTRACT NO.		FIGURE NO.
设计阶段	方案	比例
DESIGN PHASE		SCALE
版次	1	日期
VERSION		DATE

2023.12

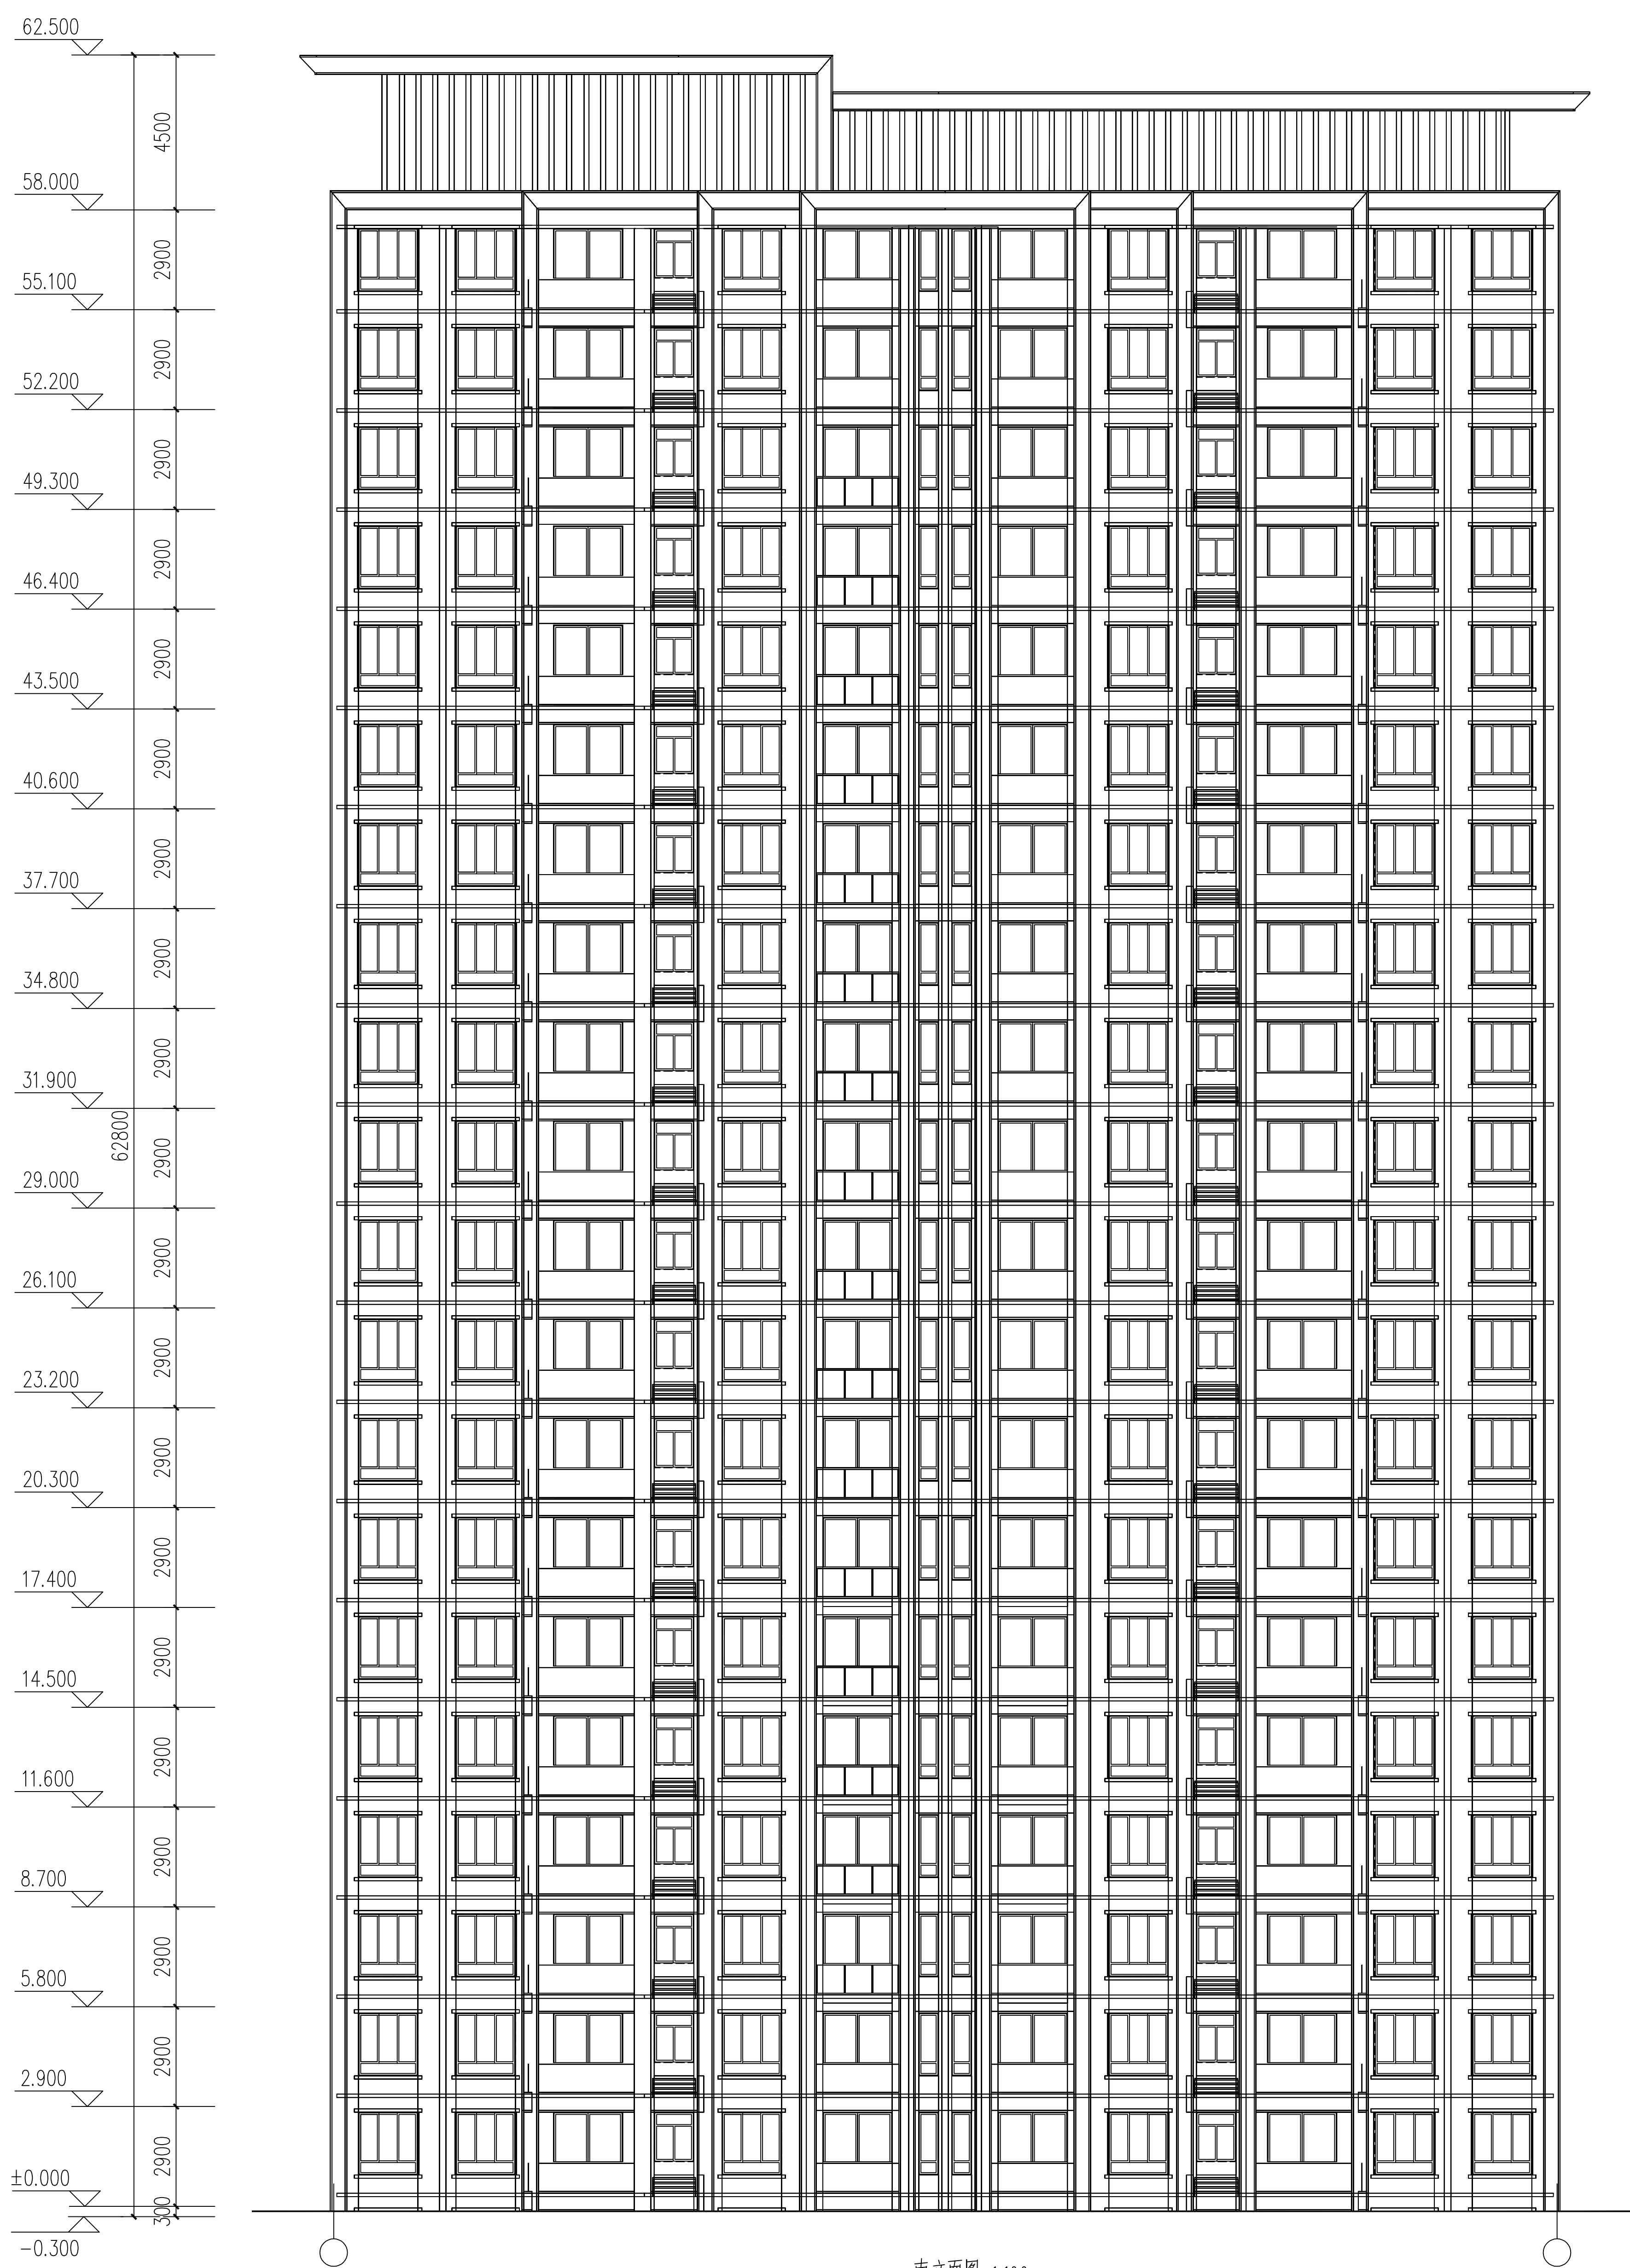

南立面图 1:100

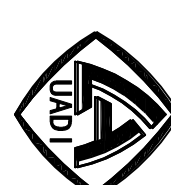

洛阳市规划建筑设计研究院

有限公司

LUD YANG PLANNING & ARCHITECTURAL

DESIGN INSTITUTE CO., LTD

地址: 洛阳市洛龙区开元大道54号

电话: 0379-4710222

工程数字化部

负责人: 刘洋

设计: 刘洋

审核: 刘洋

审批: 刘洋

日期: 2023.12.13

比例: 1:100

方案

设计阶段

图号

图别

类别

工程编号

审批

审核

设计

审批

审批

