



洛阳市规划建筑设计研究院

有限公司

LUO YANG PLANNING & ARCHITECTURAL DESIGN INSTITUTE CO., LTD

城乡规划: 甲级 证书编号: [建]城规编141167

建筑设计: 甲级 市政道路: 甲级

市政桥梁: 甲级 市政排水: 甲级

风景园林: 甲级 人防专项: 乙级

证书编号: A141009686

工程勘察: 甲级 证书编号: B141009686

工程测量: 甲级 证书编号: 甲测资字4100207

地址 ADD: 洛阳市洛龙区开元大道56号

邮编 P.C.: 471023

工程数字化信息

PROJECT DIGITAL INFORMATION

出图专用章

注册师用章

REGISTERED ARCHITECT/ENGINEER

建设单位

河南工城投资控股集团有限公司

工程名称

西工区瀍涧大道与红栗街交叉口

东北角北地块(金水佳苑)

项目名称

10#楼

图名

一层平面图

签字栏

SIGNATURE BAR

总师

CHIEF ENGINEER

项目负责人

PROJECT MANAGER

专业负责人

SPECIALIST IN CHARGE

审定

APPROVED BY

审核

CHECKED BY

校对

DESIGNED BY

制图

DRAWN BY

工程编号

PROJECT NO.

合同编号

CONTRACT NO.

设计阶段

DESIGN PHASE

版次

VERSION

日期

DATE

图别

TYPE


图号

FIGURE NO.

比例

SCALE

2023.12

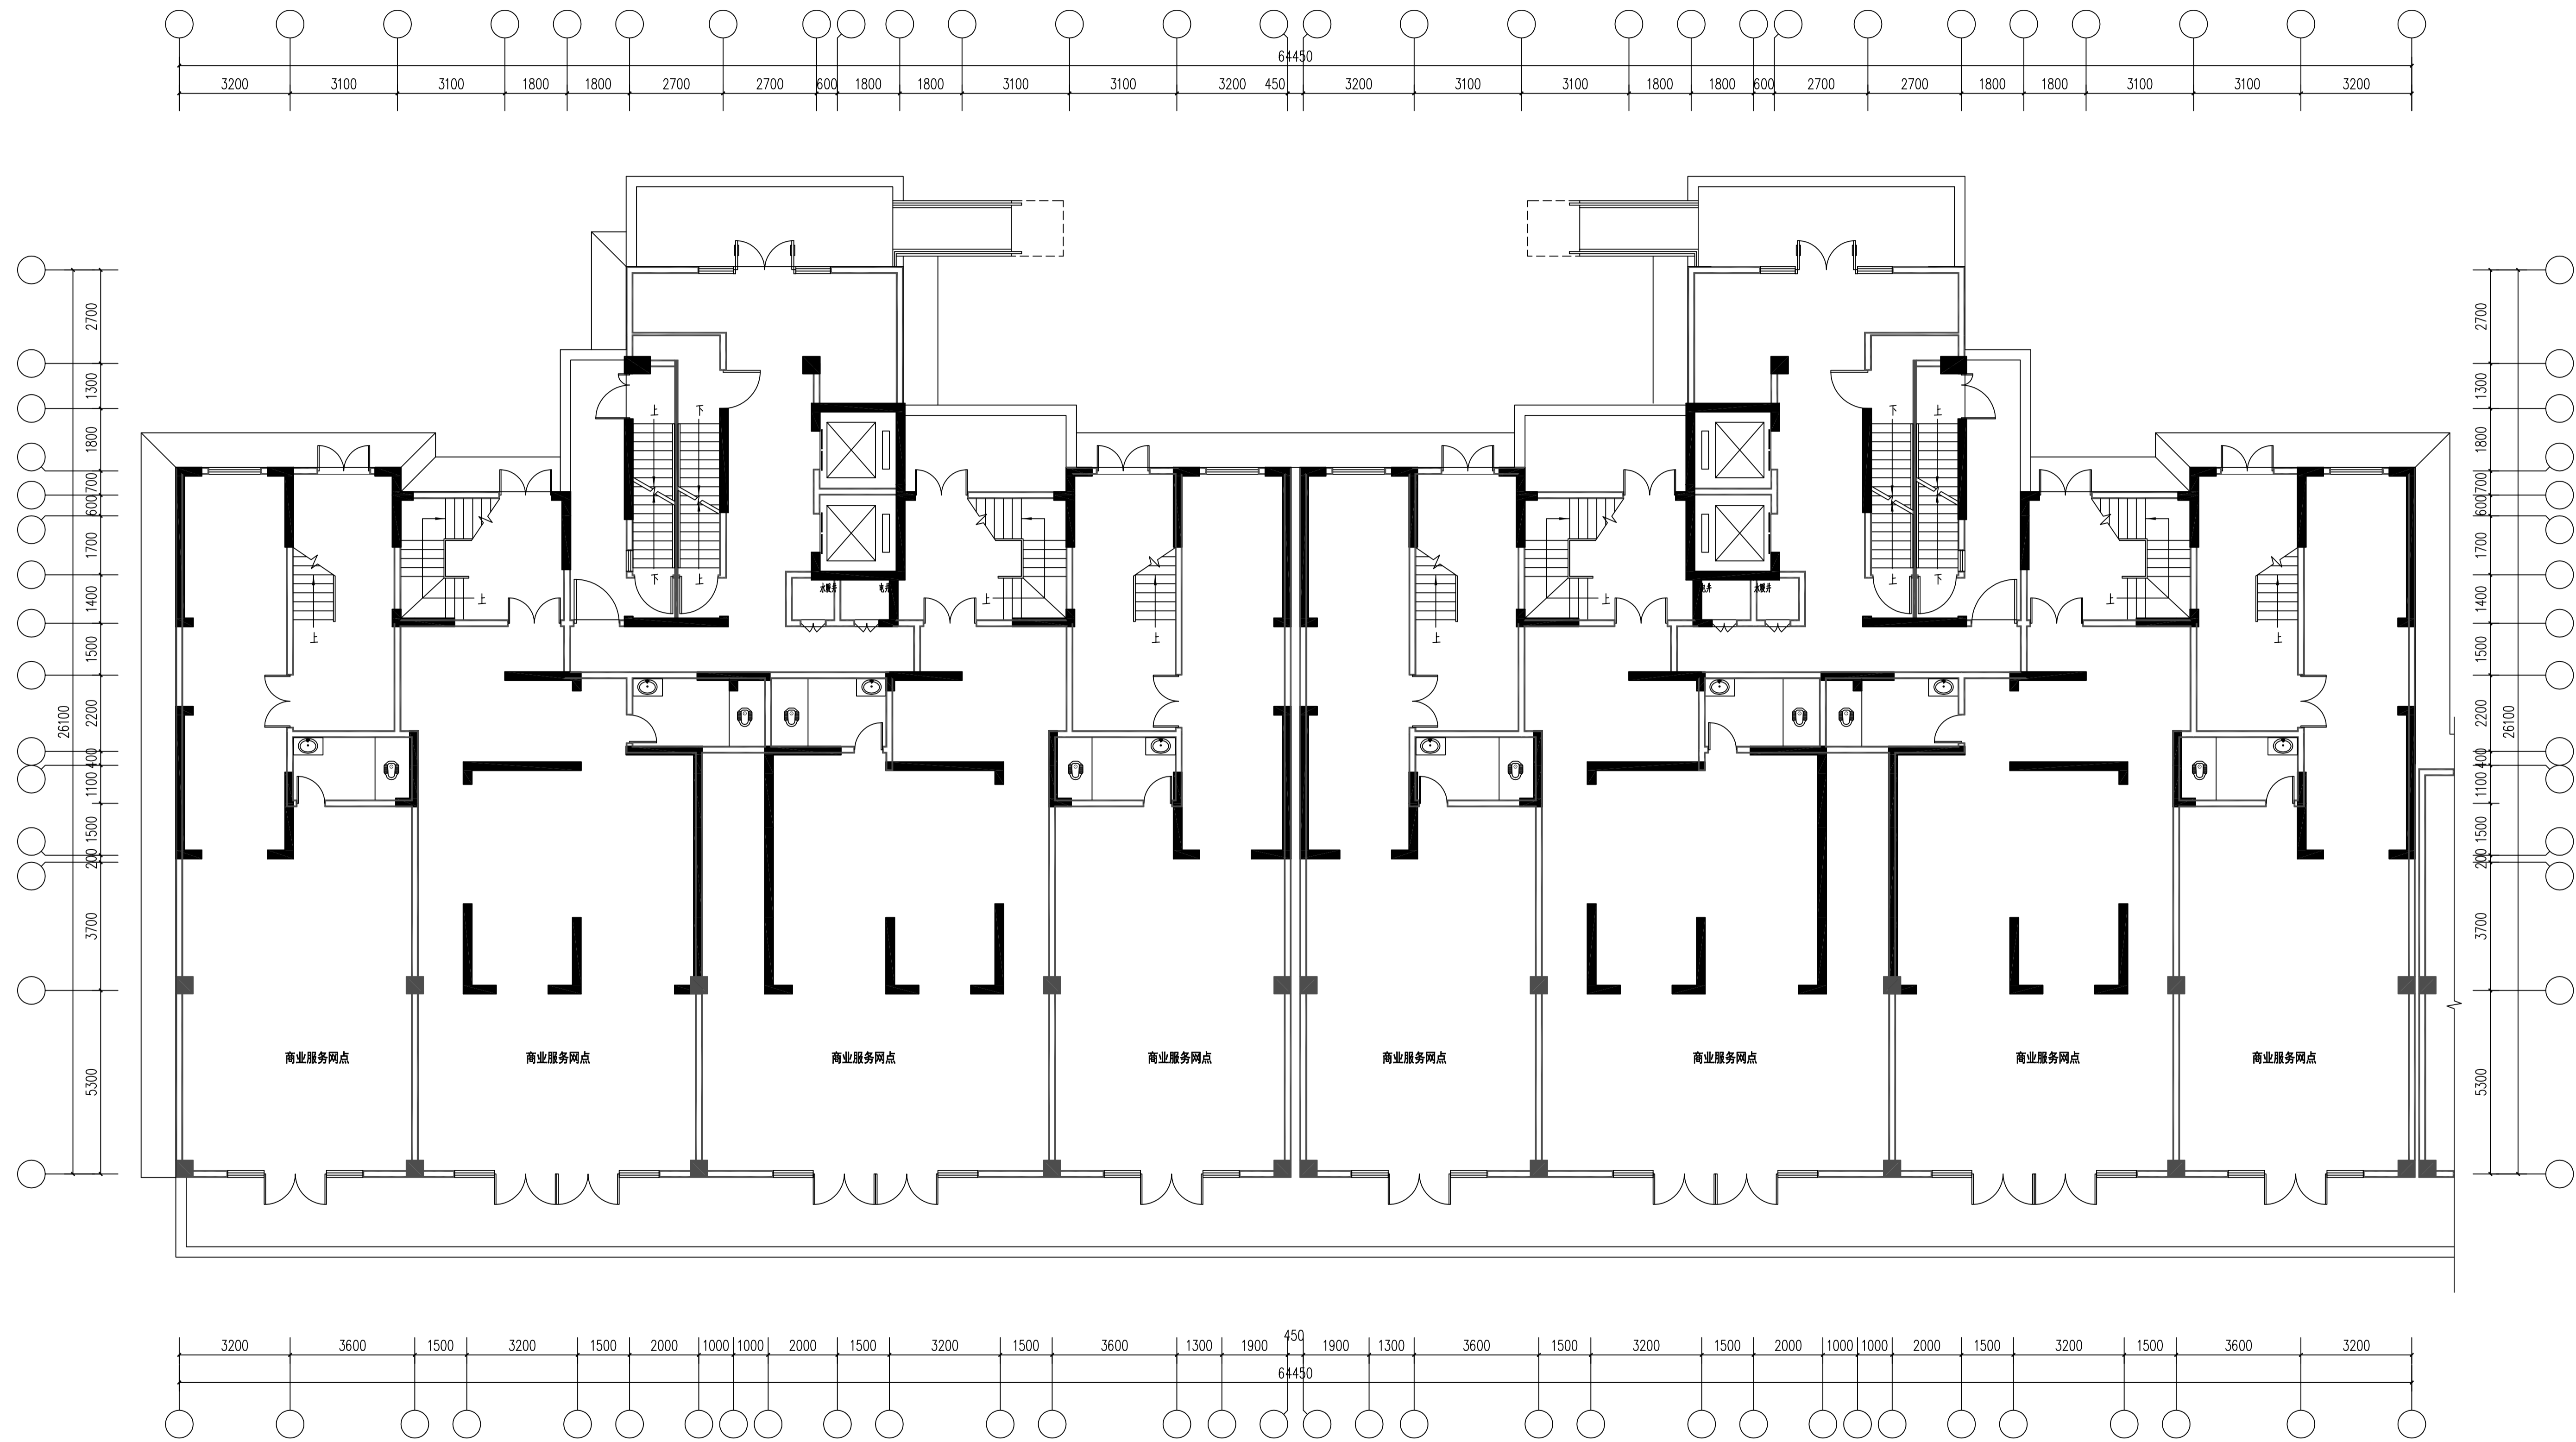

一层平面图 1:100



洛阳市规划建筑设计研究院

有限公司

LUO YANG PLANNING & ARCHITECTURAL DESIGN INSTITUTE CO., LTD

城乡规划: 甲级 证书编号: [建]城规编141167

建筑设计: 甲级 市政道路: 甲级

市政桥梁: 甲级 市政排水: 甲级

风景园林: 甲级 人防专项: 乙级

证书编号: A141009686

工程勘察: 甲级 证书编号: B141009686


工程测量: 甲级 证书编号: 甲测资字4100207

地址 ADD: 洛阳市洛龙区开元大道56号

邮编 P.C.: 471023

工程数字化信息

PROJECT DIGITAL INFORMATION

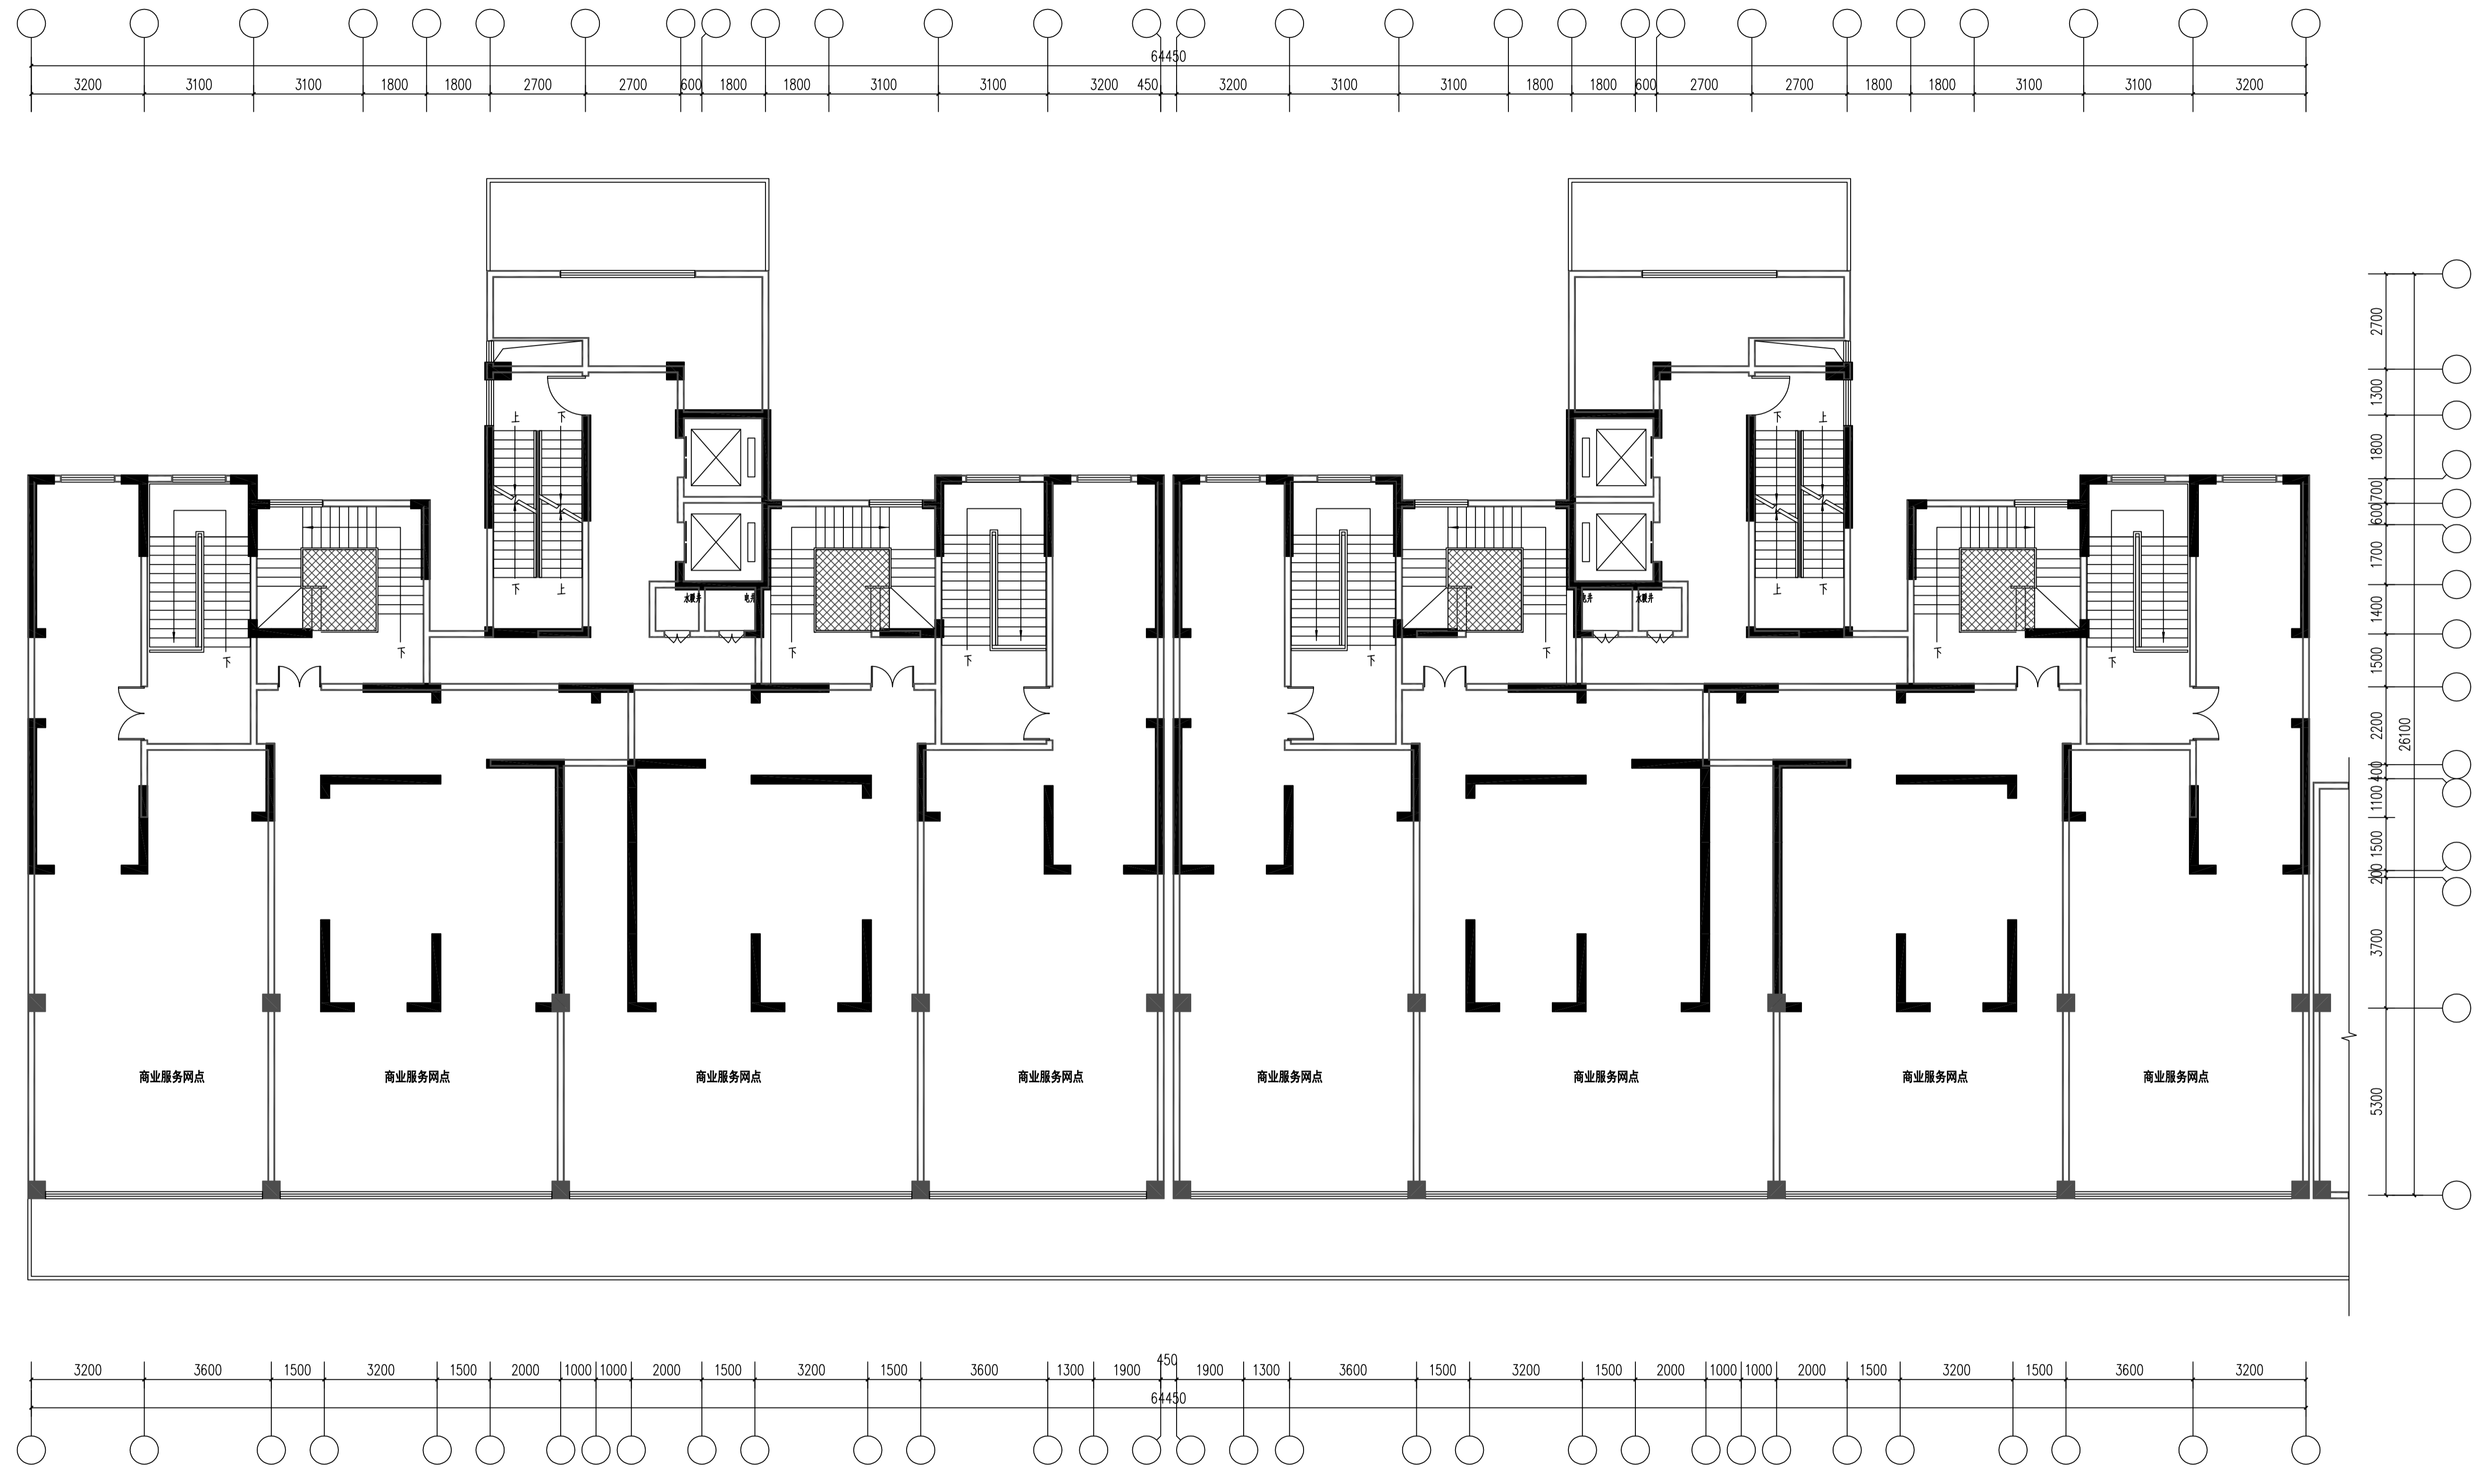

二层平面图 1:100

出图专用章

ISSUE

注册师用章

REGISTERED ARCHITECT/ENGINEER

建设单位

CLIENT 河南工城投资控股集团有限公司

工程名称

PROJECT NAME 西工区瀍涧大道与红栗街交叉口

项目名称

ITEM NAME 10#楼

图名

FIGURE NAME 二层平面图

签字栏

SIGNATURE BAR

总师

CHIEF ENGINEER

项目负责人

PROJECT MANAGER 崔景伟

专业负责人

DISCIPLINE MANAGER 崔景伟

审定

APPROVED BY 马光乐

审核

CHECKED BY 尹凤栖

校对

CORRECTED BY 赵宇红

设计

DESIGNED BY 刘洁

制图

DRAWN BY 刘洁

工程编号

PROJECT NO.

合同编号

CONTRACT NO.

设计阶段

DESIGN PHASE 方案

版次

VERSION 1

日期

DATE 2023.12



洛阳市规划建筑设计研究院

有限公司

LUO YANG PLANNING & ARCHITECTURAL DESIGN INSTITUTE CO., LTD

城乡规划: 甲级 证书编号: [建]城规编141167

建筑设计: 甲级 市政道路: 甲级

市政桥梁: 甲级 市政排水: 甲级

风景园林: 甲级 人防专项: 乙级

证书编号: A141009686

工程勘察: 甲级 证书编号: B141009686


工程测量: 甲级 证书编号: 甲测测字4100207

地址 ADD: 洛阳市洛龙区开元大道66号

邮编 P.C.: 471023

工程数字化信息

PROJECT DIGITAL INFORMATION

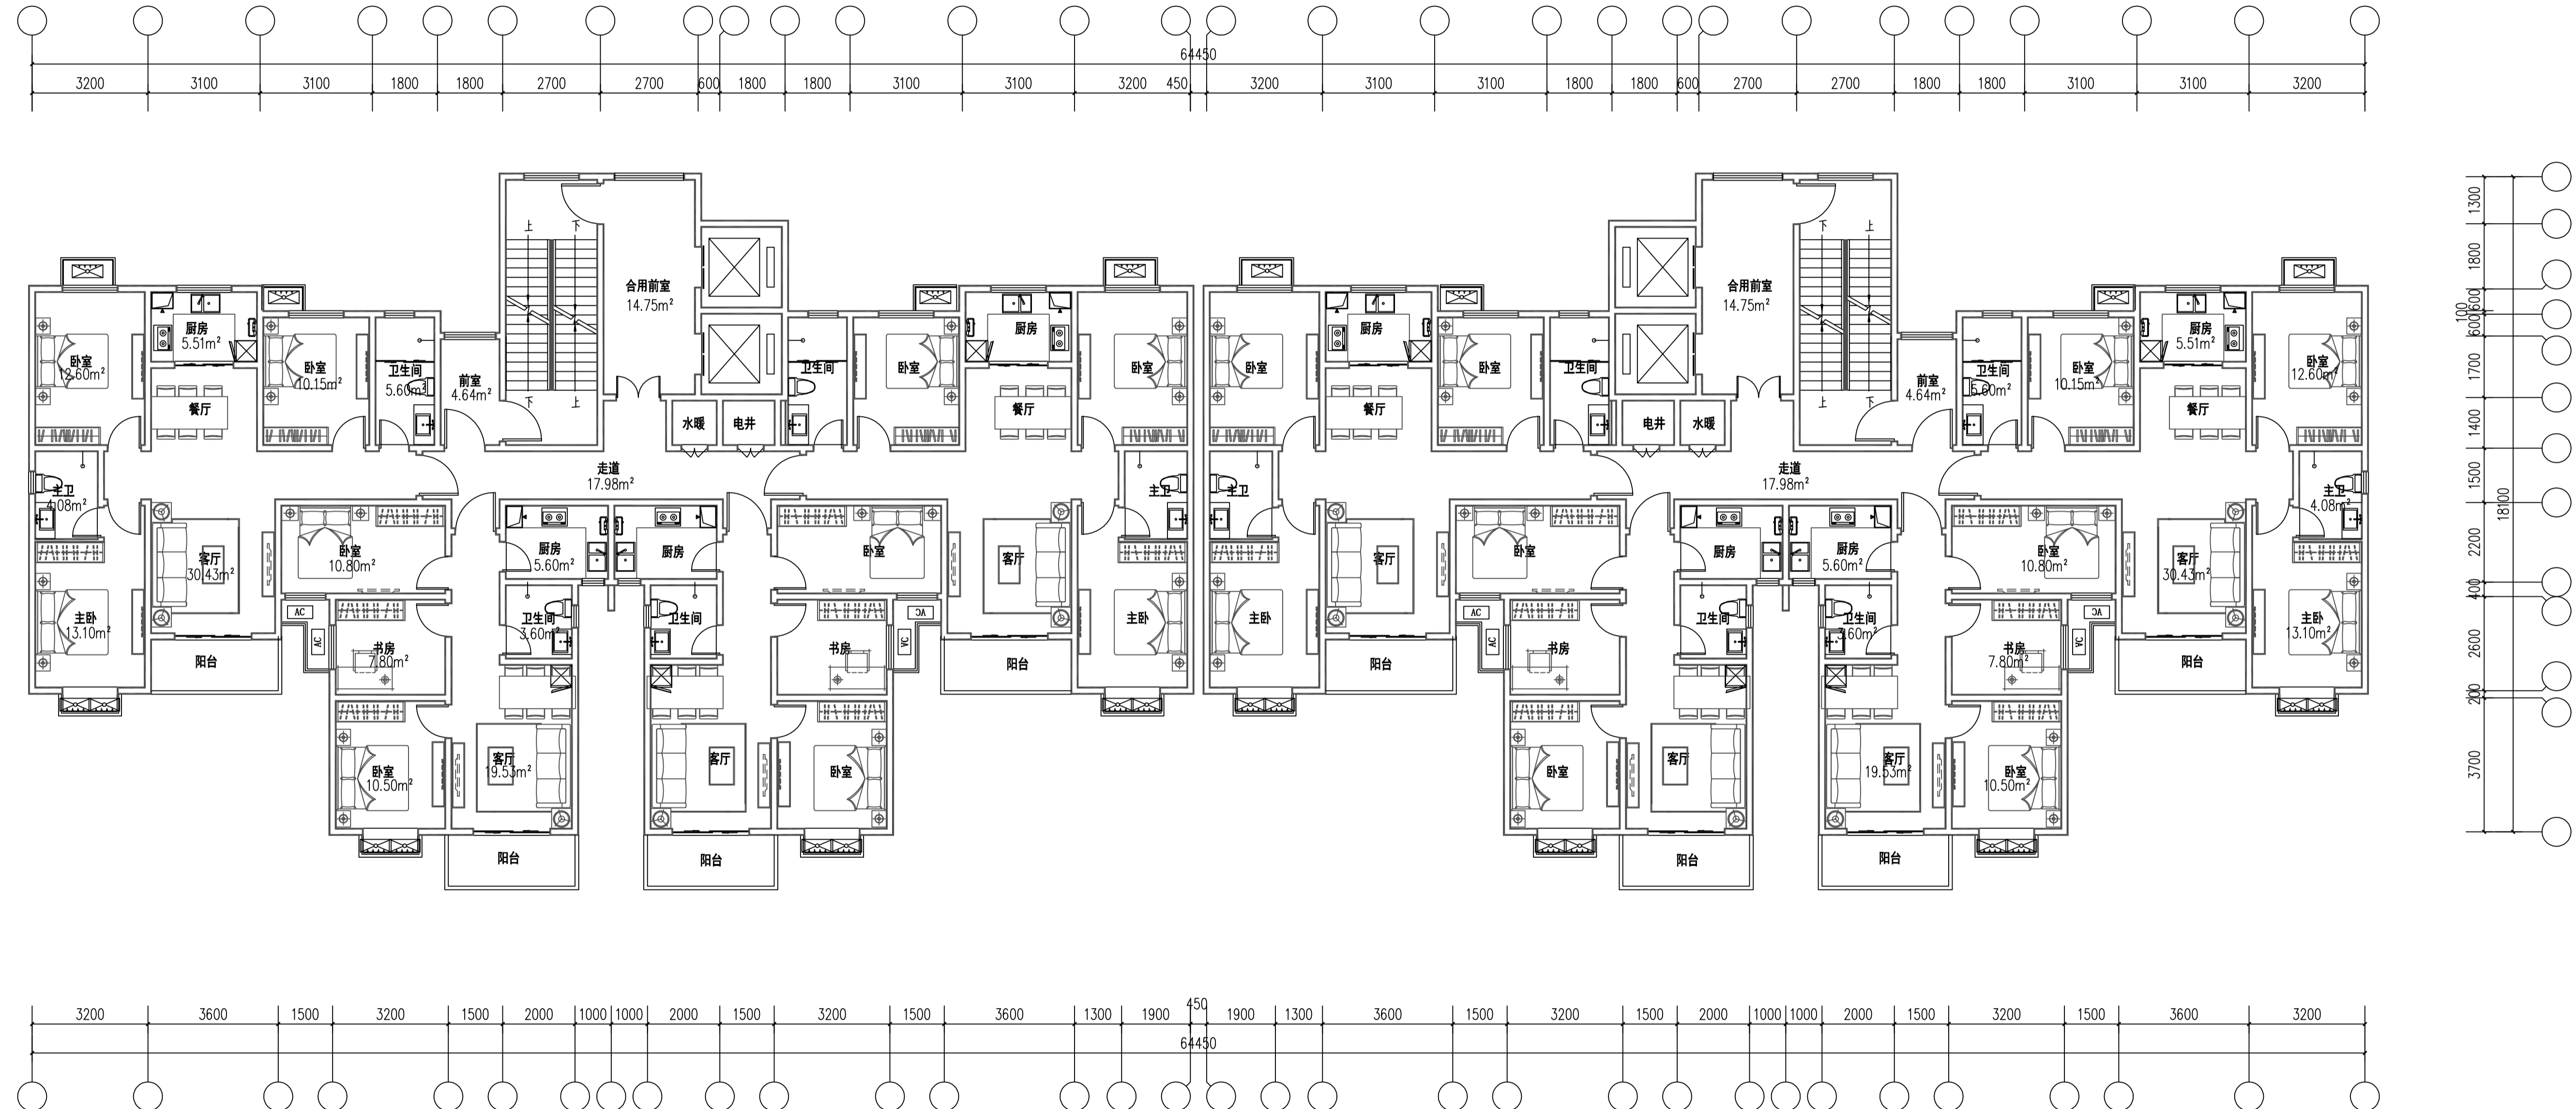

标准层平面图 1:100

出图专用章

注册师用章

建设单位 河南工城投资控股集团有限公司


工程名称 西工区瀍河大道与红栗街交叉口

项目名称 10#楼

图名 标准层平面图

签字栏

姓名	实名	签名
总师		
项目负责人	崔景伟	
专业负责人	崔景伟	
审定	马光乐	
审核	尹凤栖	
校对	赵宇红	
设计	刘洁	
制图	刘洁	
工程编号		图别 建筑
合同编号		图号
设计阶段	方案	比例
版次	1	日期 2023.12

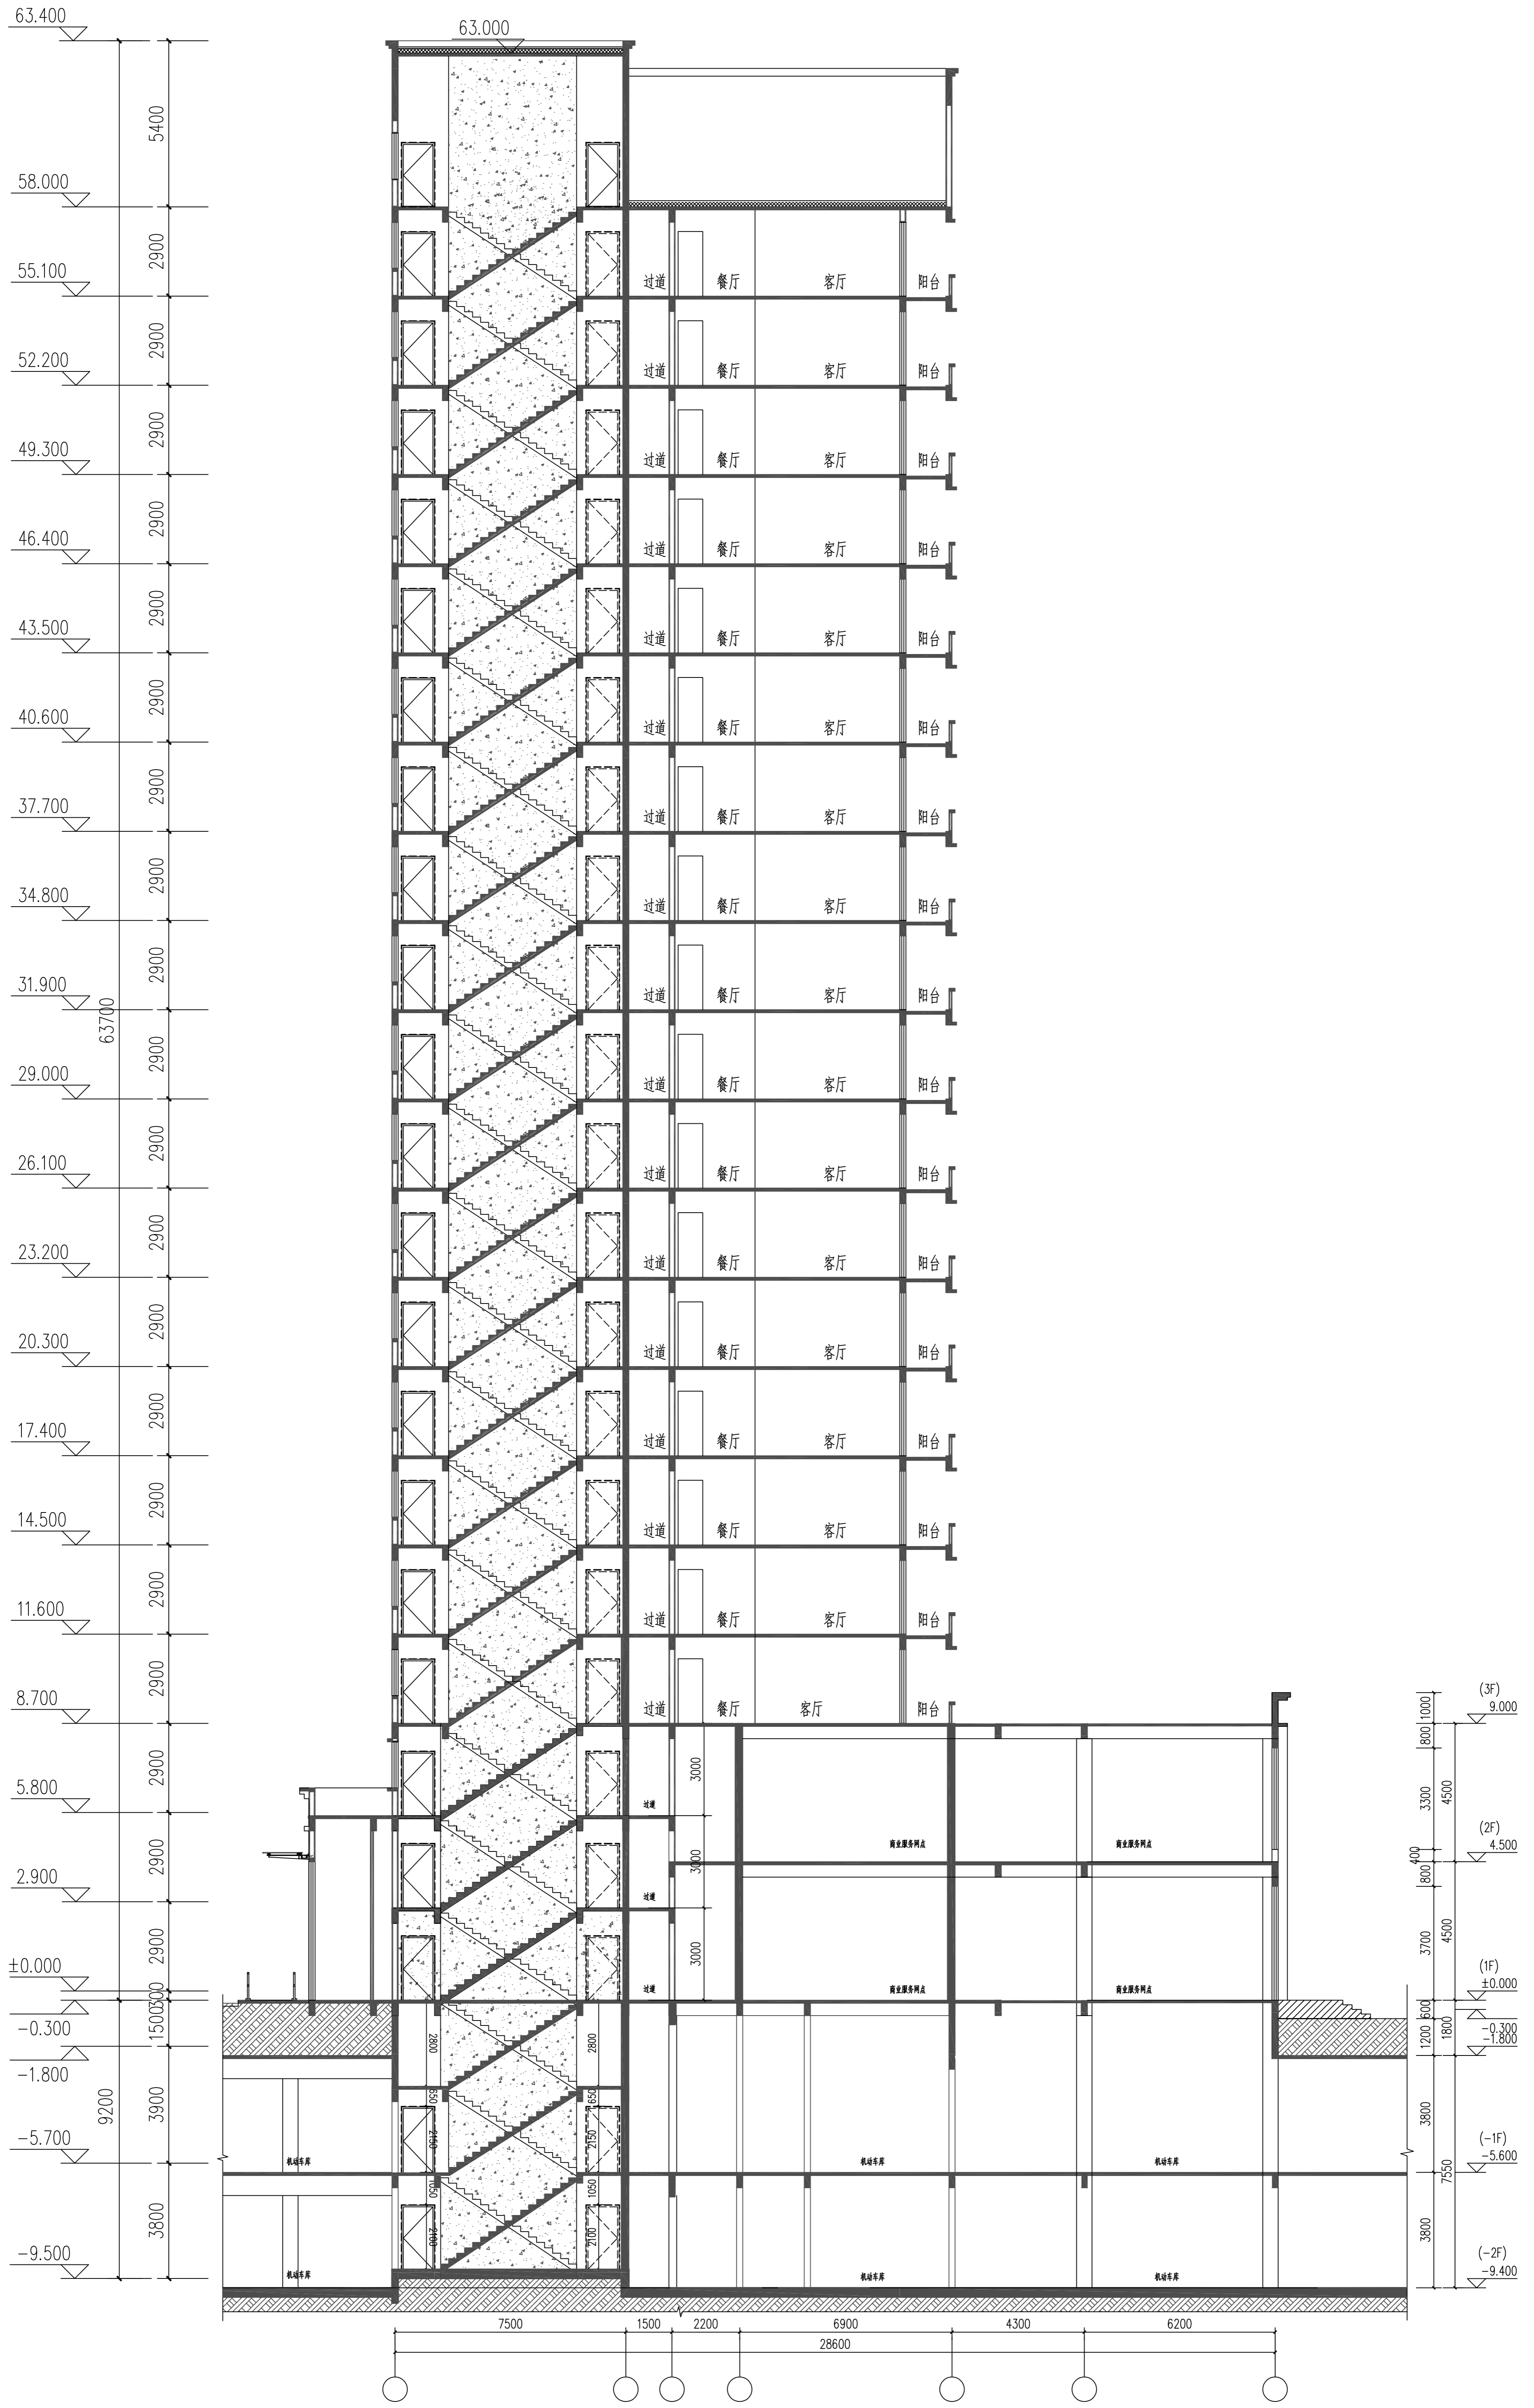

1-1剖面图 1:120

工程名称 西工区南大街与槐林路交叉口 (东向西) 东(金水东)	建设单位 河南五洲城控股集团有限公司	设计单位 洛阳规划建筑设计研究院 LUOYANG PLANNING & ARCHITECTURAL DESIGN INSTITUTE CO., LTD	图名 1-1剖面图
	项目负责人 王亚强	设计人 王亚强	
	审核人 王亚强	日期 2023.12.13	
专业 暖通	姓名 王亚强	日期 2023.12.13	比例 1:120
专业 结构	姓名 王亚强	日期 2023.12.13	比例 1:120
专业 给排水	姓名 王亚强	日期 2023.12.13	比例 1:120