




洛阳市规划建筑设计研究院
有限公司

LUO YANG PLANNING & ARCHITECTURAL
DESIGN INSTITUTE CO., LTD
城乡规划: 甲级 证书编号: [建]城规编141167
建筑设计: 甲级 市政道路: 甲级
市政桥梁: 甲级 市政排水: 甲级
风景园林: 甲级 人防专项: 乙级
证书编号: A141009686
工程勘察: 甲级 证书编号: B141009686
工程测量: 甲级 证书编号: 甲测资字4100207
地址 ADD: 洛阳市洛龙区开元大道56号
邮编 P.C.: 471023

工程数字化信息
PROJECT DIGITAL INFORMATION

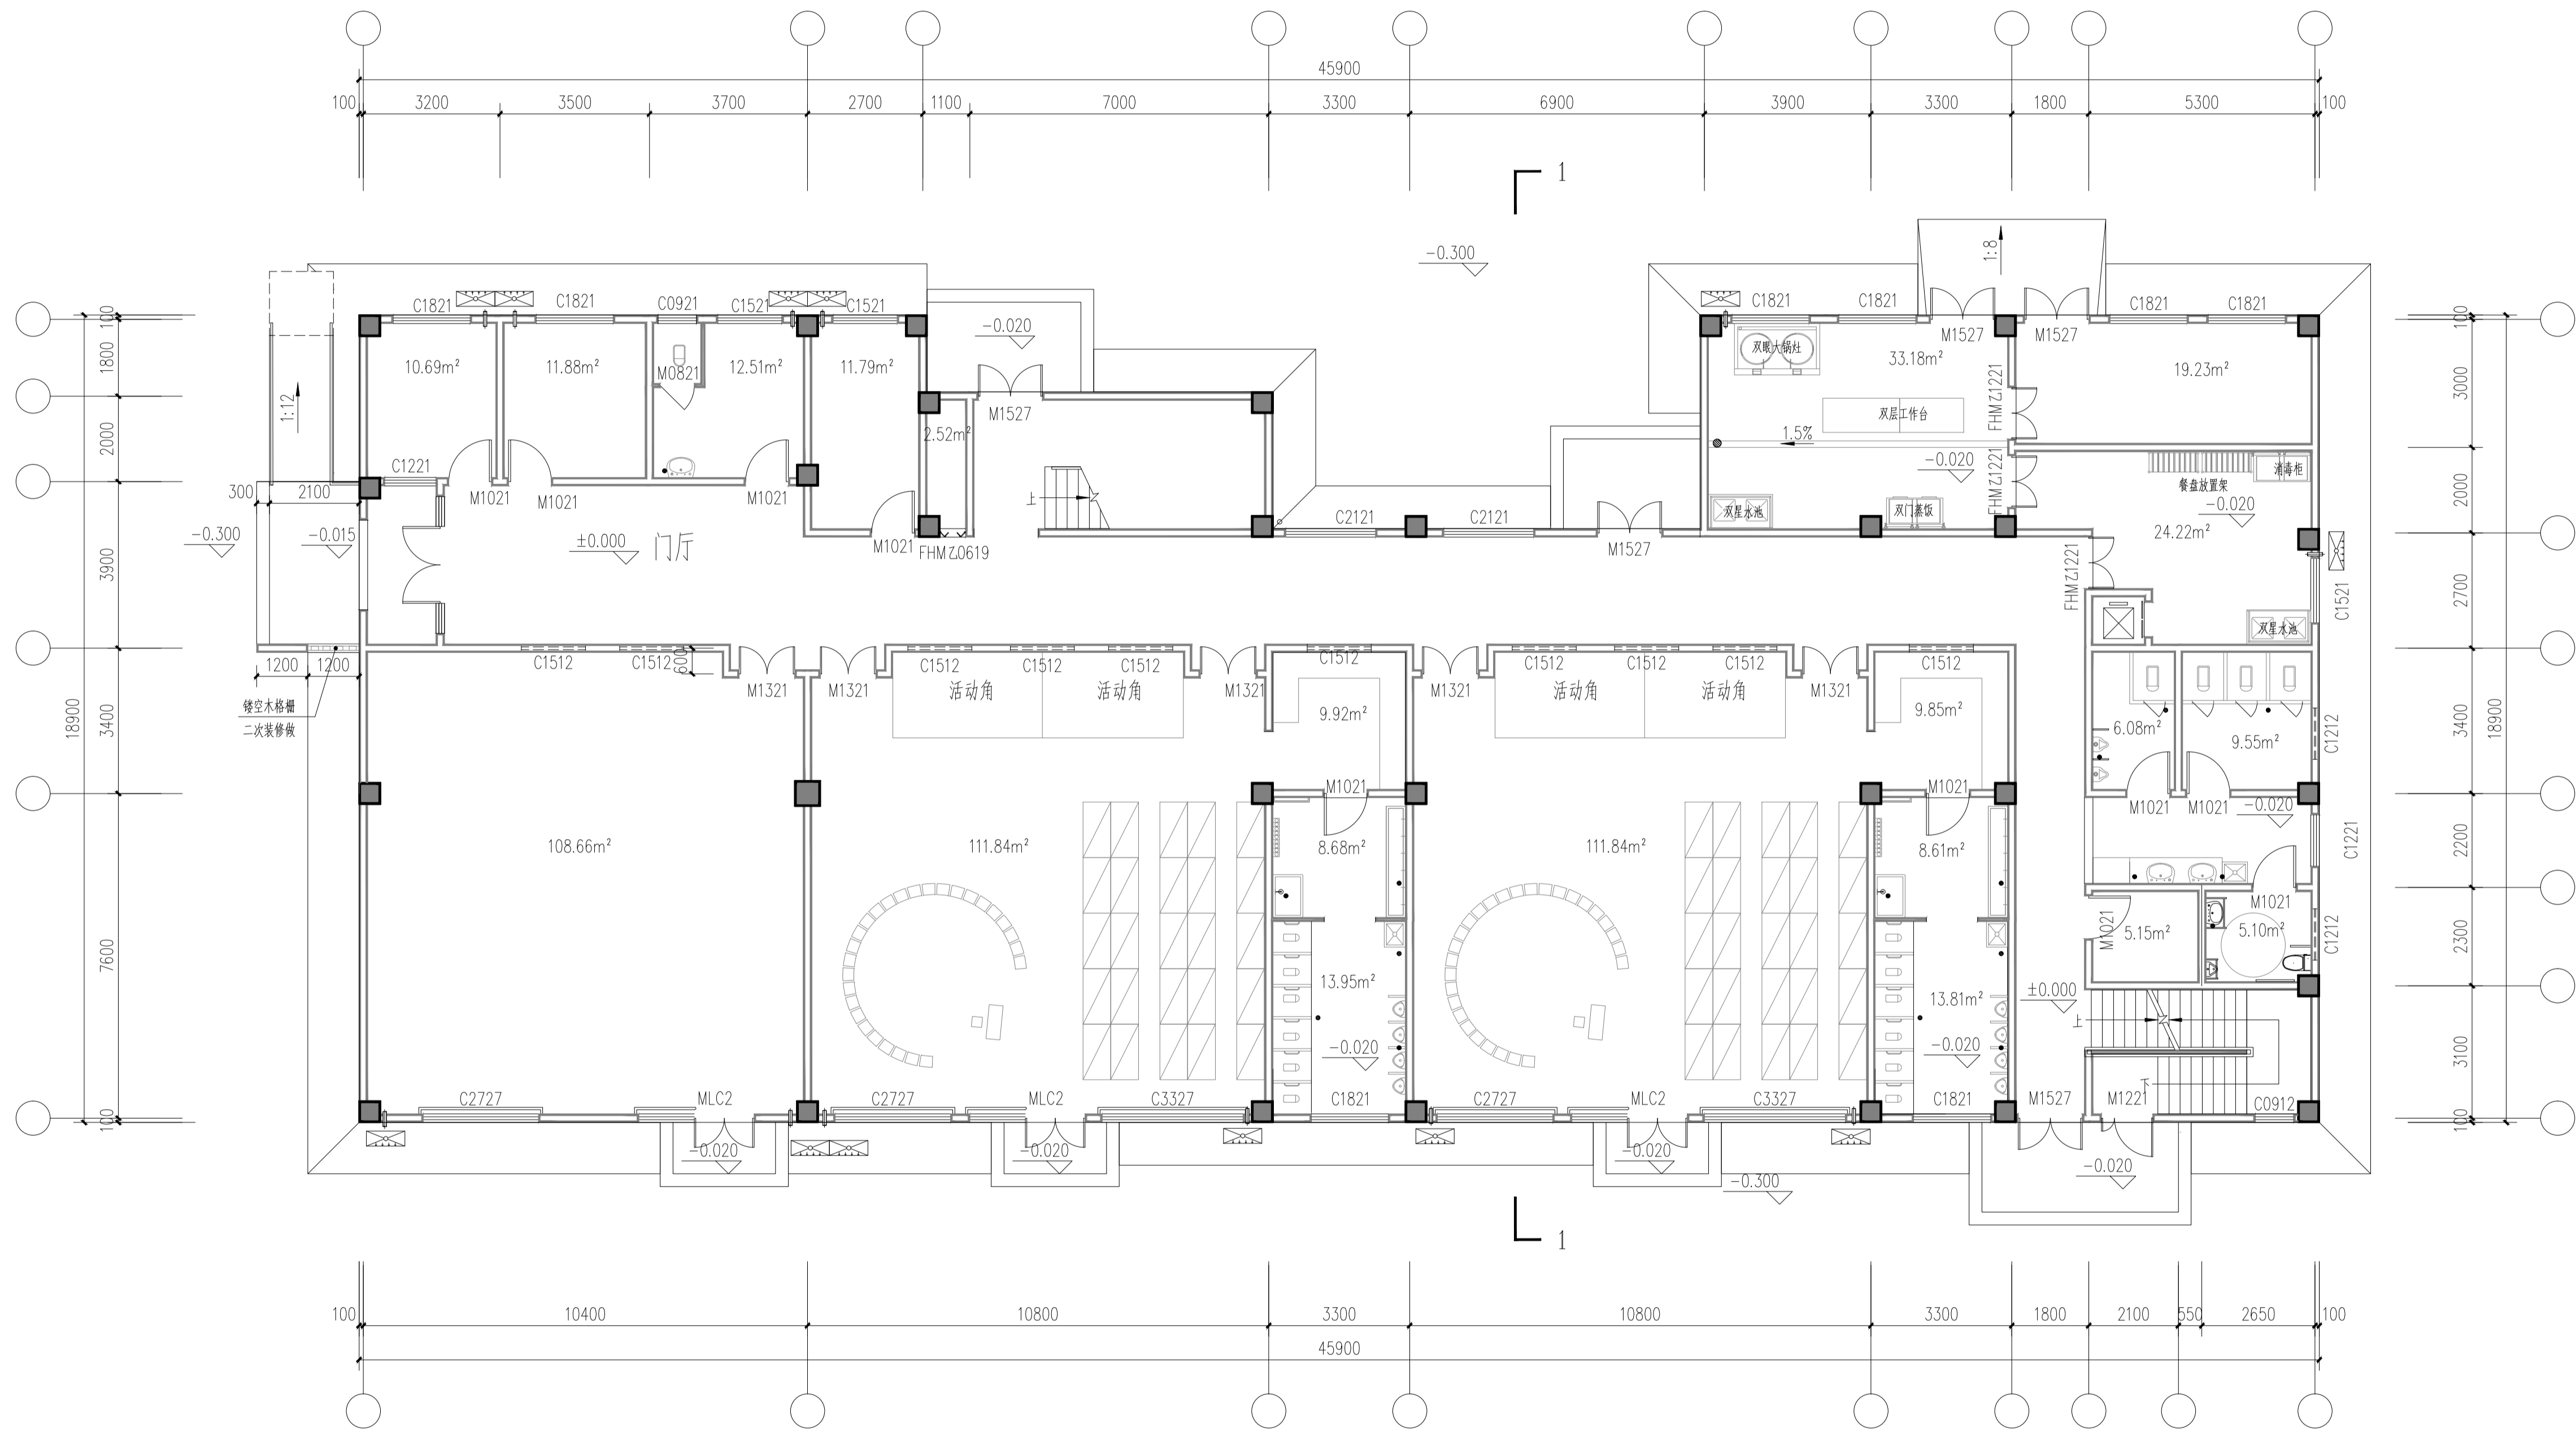

一层平面图 1:100

出图专用章
ISSUE

注册师用章
REGISTERED ARCHITECT ENGINEER

建设单位 河南王城投资控股集团有限公司
CLIENT

工程名称 西工区瀍涧大道与红菜街交叉口
PROJECT NAME 东北角北地块(金水佳苑)

项目名称 12#楼
ITEM NAME

图名 一层平面图
FIGURE NAME

签字栏
SIGNATURE BAR


姓名	签名
REAL NAME	AUTOGRAPH
总师 CHIEF ENGINEER	
项目负责人 PROJECT MANAGER	崔景伟
专业负责人 DISCIPLINE MANAGER	崔景伟
审定 APPROVED BY	马克乐
审核 CHECKED BY	尹凤栖
校对 CHECKED BY	赵宇红
设计 DESIGNED BY	田怡宁
制图 DRAWN BY	田怡宁
工程编号 PROJECT NO.	图别 建筑
合同编号 CONTRACT NO.	图号
设计阶段 DESIGN PHASE	方案 比例
版次 VERSION	1 日期 2023.12




洛阳市规划建筑设计研究院
有限公司

LUO YANG PLANNING & ARCHITECTURAL
DESIGN INSTITUTE CO., LTD
城乡规划: 甲级 证书编号: [建]城规编141167
建筑设计: 甲级 市政道路: 甲级
市政桥梁: 甲级 市政排水: 甲级
风景园林: 甲级 人防专项: 乙级
证书编号: A141009686
工程勘察: 甲级 证书编号: B141009686
工程测量: 甲级 证书编号: 甲测资字4100207
地址 ADD: 洛阳市洛龙区开元大道56号
邮编 P.C.: 471023

工程数字化信息
PROJECT DIGITAL INFORMATION

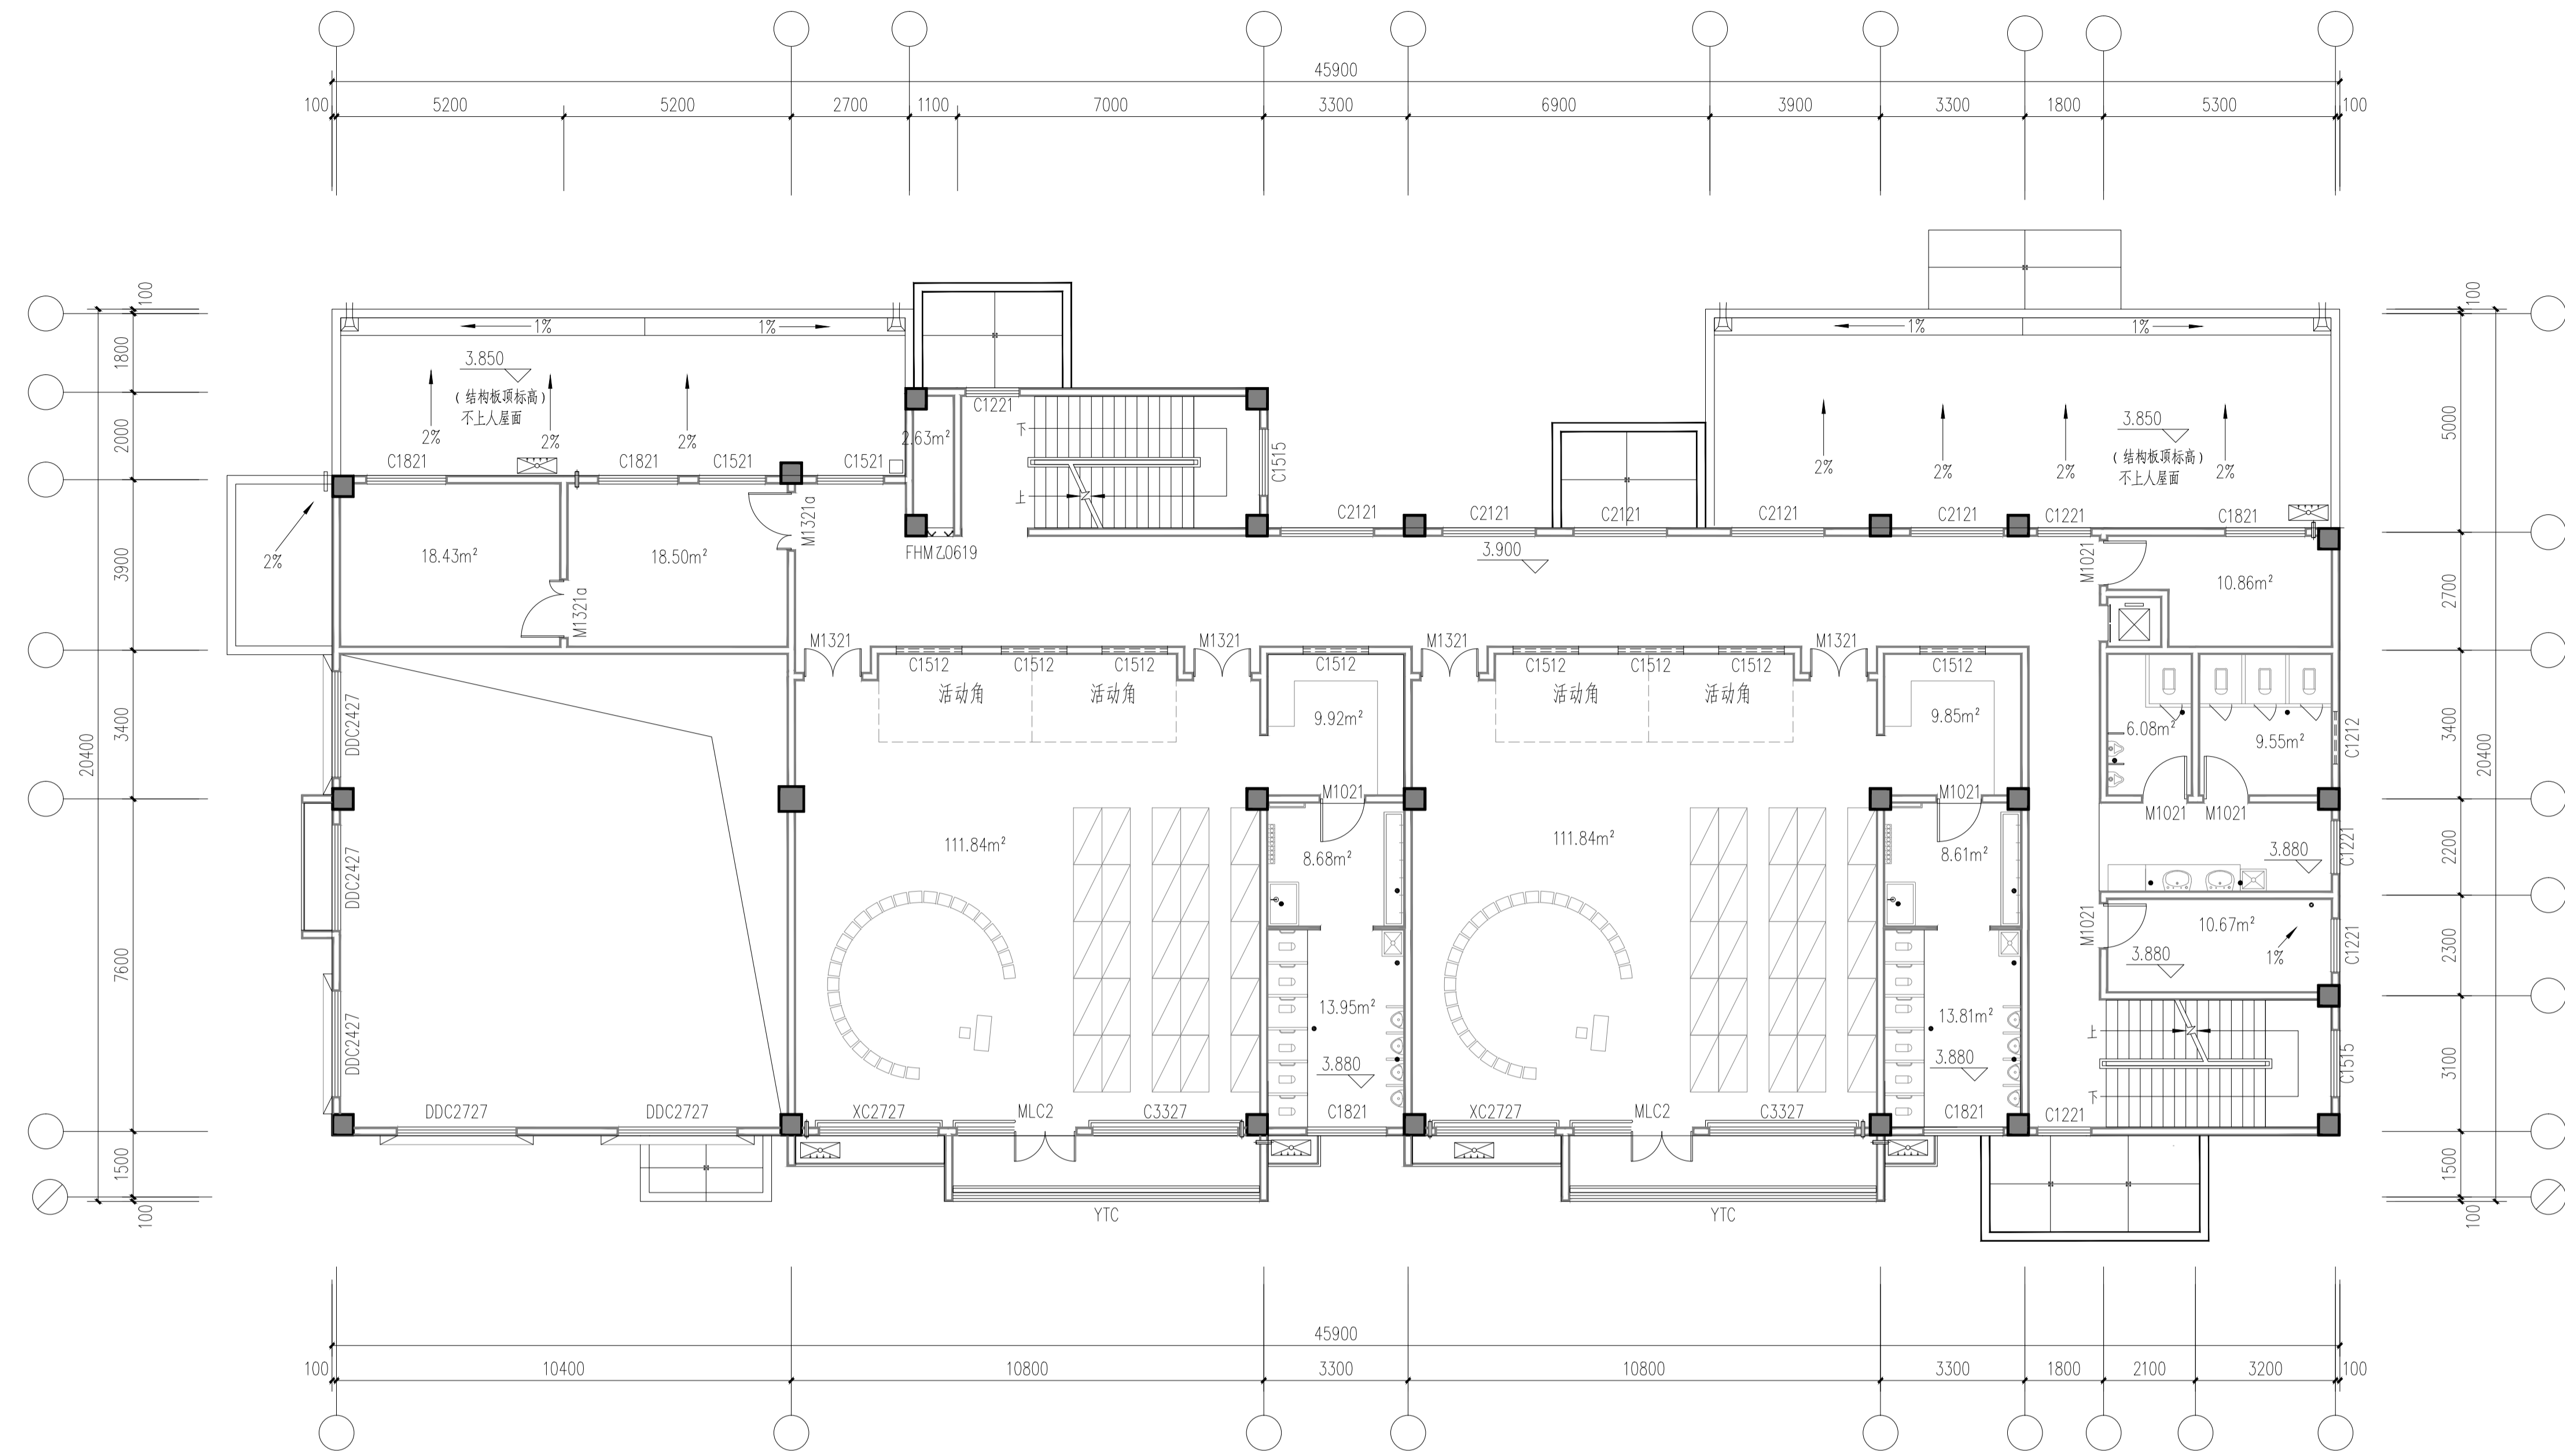

二层平面图 1:100

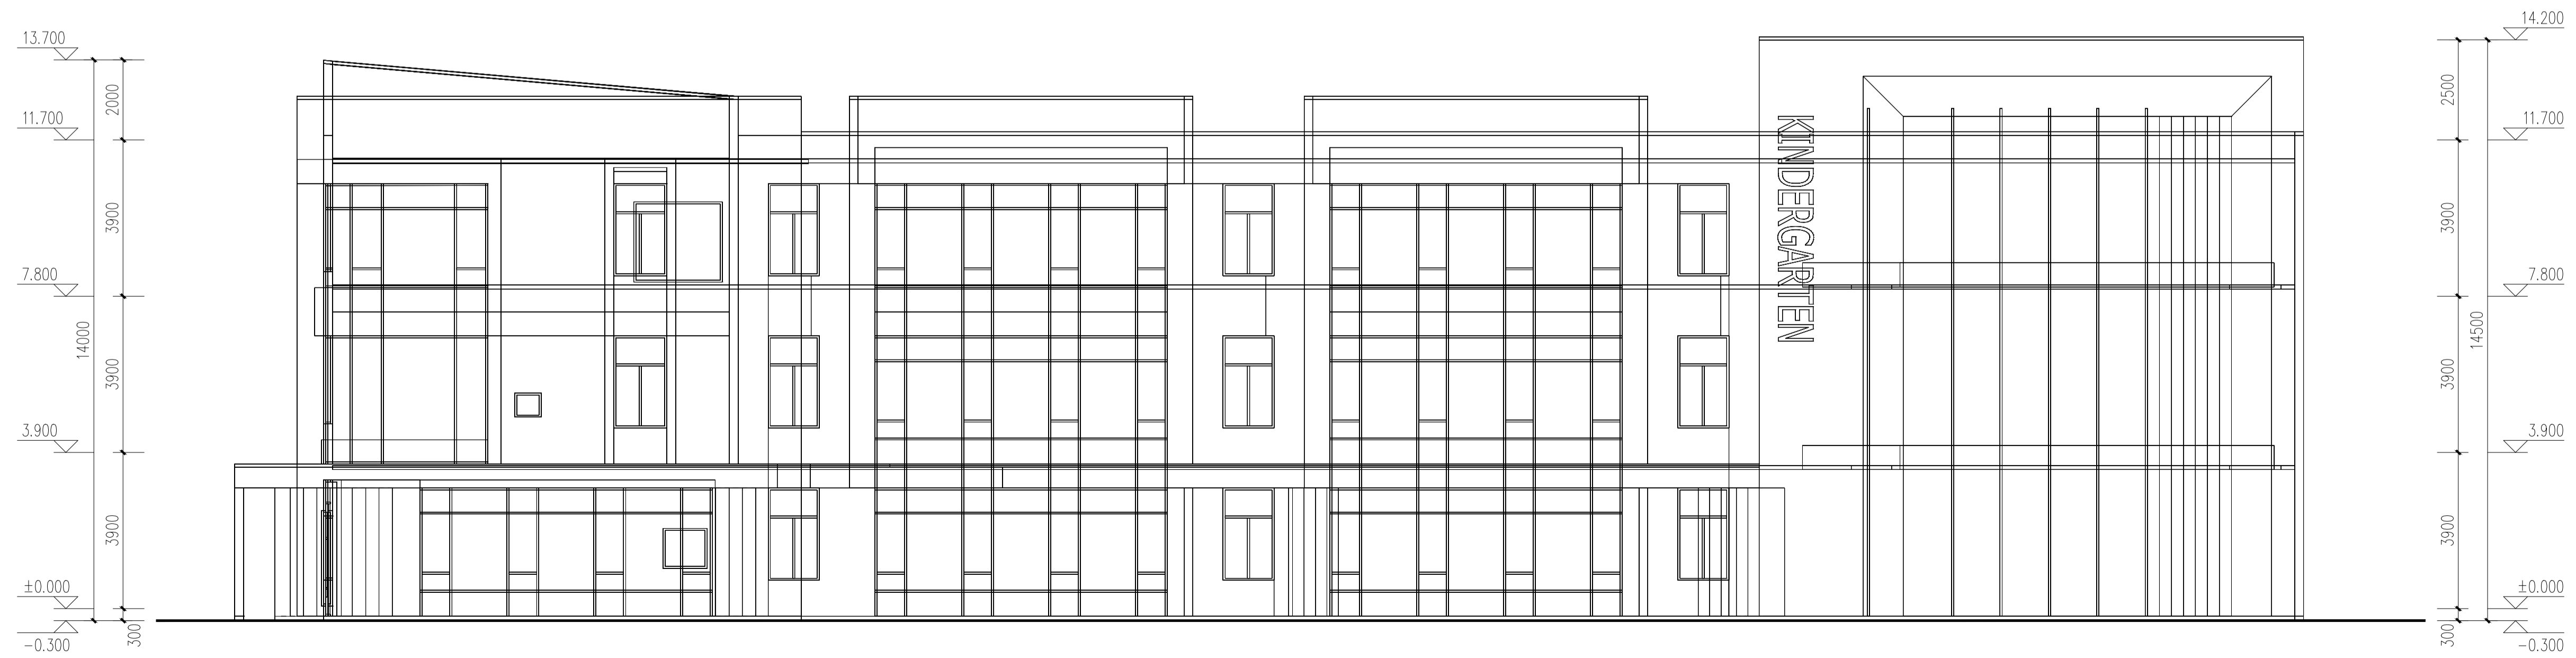

南立面图 1:100

出图专用章
ISSUE

注册师用章
REGISTERED ARCHITECT ENGINEER

建设单位 河南王城投资控股集团有限公司
CLIENT

工程名称 西工区瀍涧大道与红荣街交叉口
东北角北地块(金水佳苑)
PROJECT NAME

项目名称 12#楼
ITEM NAME

图名 二层平面图
南立面图
FIGURE NAME

签字栏
SIGNATURE BAR

姓名	签名
REAL NAME	AUTOGRAPH
总师 CHIEF ENGINEER	
项目负责人 PROJECT MANAGER	崔景伟
专业负责人 DISCIPLINE MANAGER	崔景伟
审定 APPROVED BY	马克乐
审核 CHECKED BY	尹凤栖
校对 DESIGNED BY	赵宇红
制图 DRAWN BY	田怡宁

工程编号 PROJECT NO.	图别 BUILDING
合同编号 CONTRACT NO.	图号 FIGURE NO.
设计阶段 DESIGN PHASE	方案 SCALE
版次 VERSION	1 DATE
	2023.12



洛阳市规划建筑设计研究院
有限公司

LUO YANG PLANNING & ARCHITECTURAL
DESIGN INSTITUTE CO., LTD

城乡规划: 甲级 证书编号: [建]城规编141167

建筑设计: 甲级 市政道路: 甲级

市政桥梁: 甲级 市政排水: 甲级

风景园林: 甲级 人防专项: 乙级

证书编号: A141009686

工程勘察: 甲级 证书编号: B141009686


工程测量: 甲级 证书编号: 甲测资字4100207

地址 ADD: 洛阳市洛龙区开元大道56号


邮编 P.C.: 471023

工程数字化信息

PROJECT DIGITAL INFORMATION

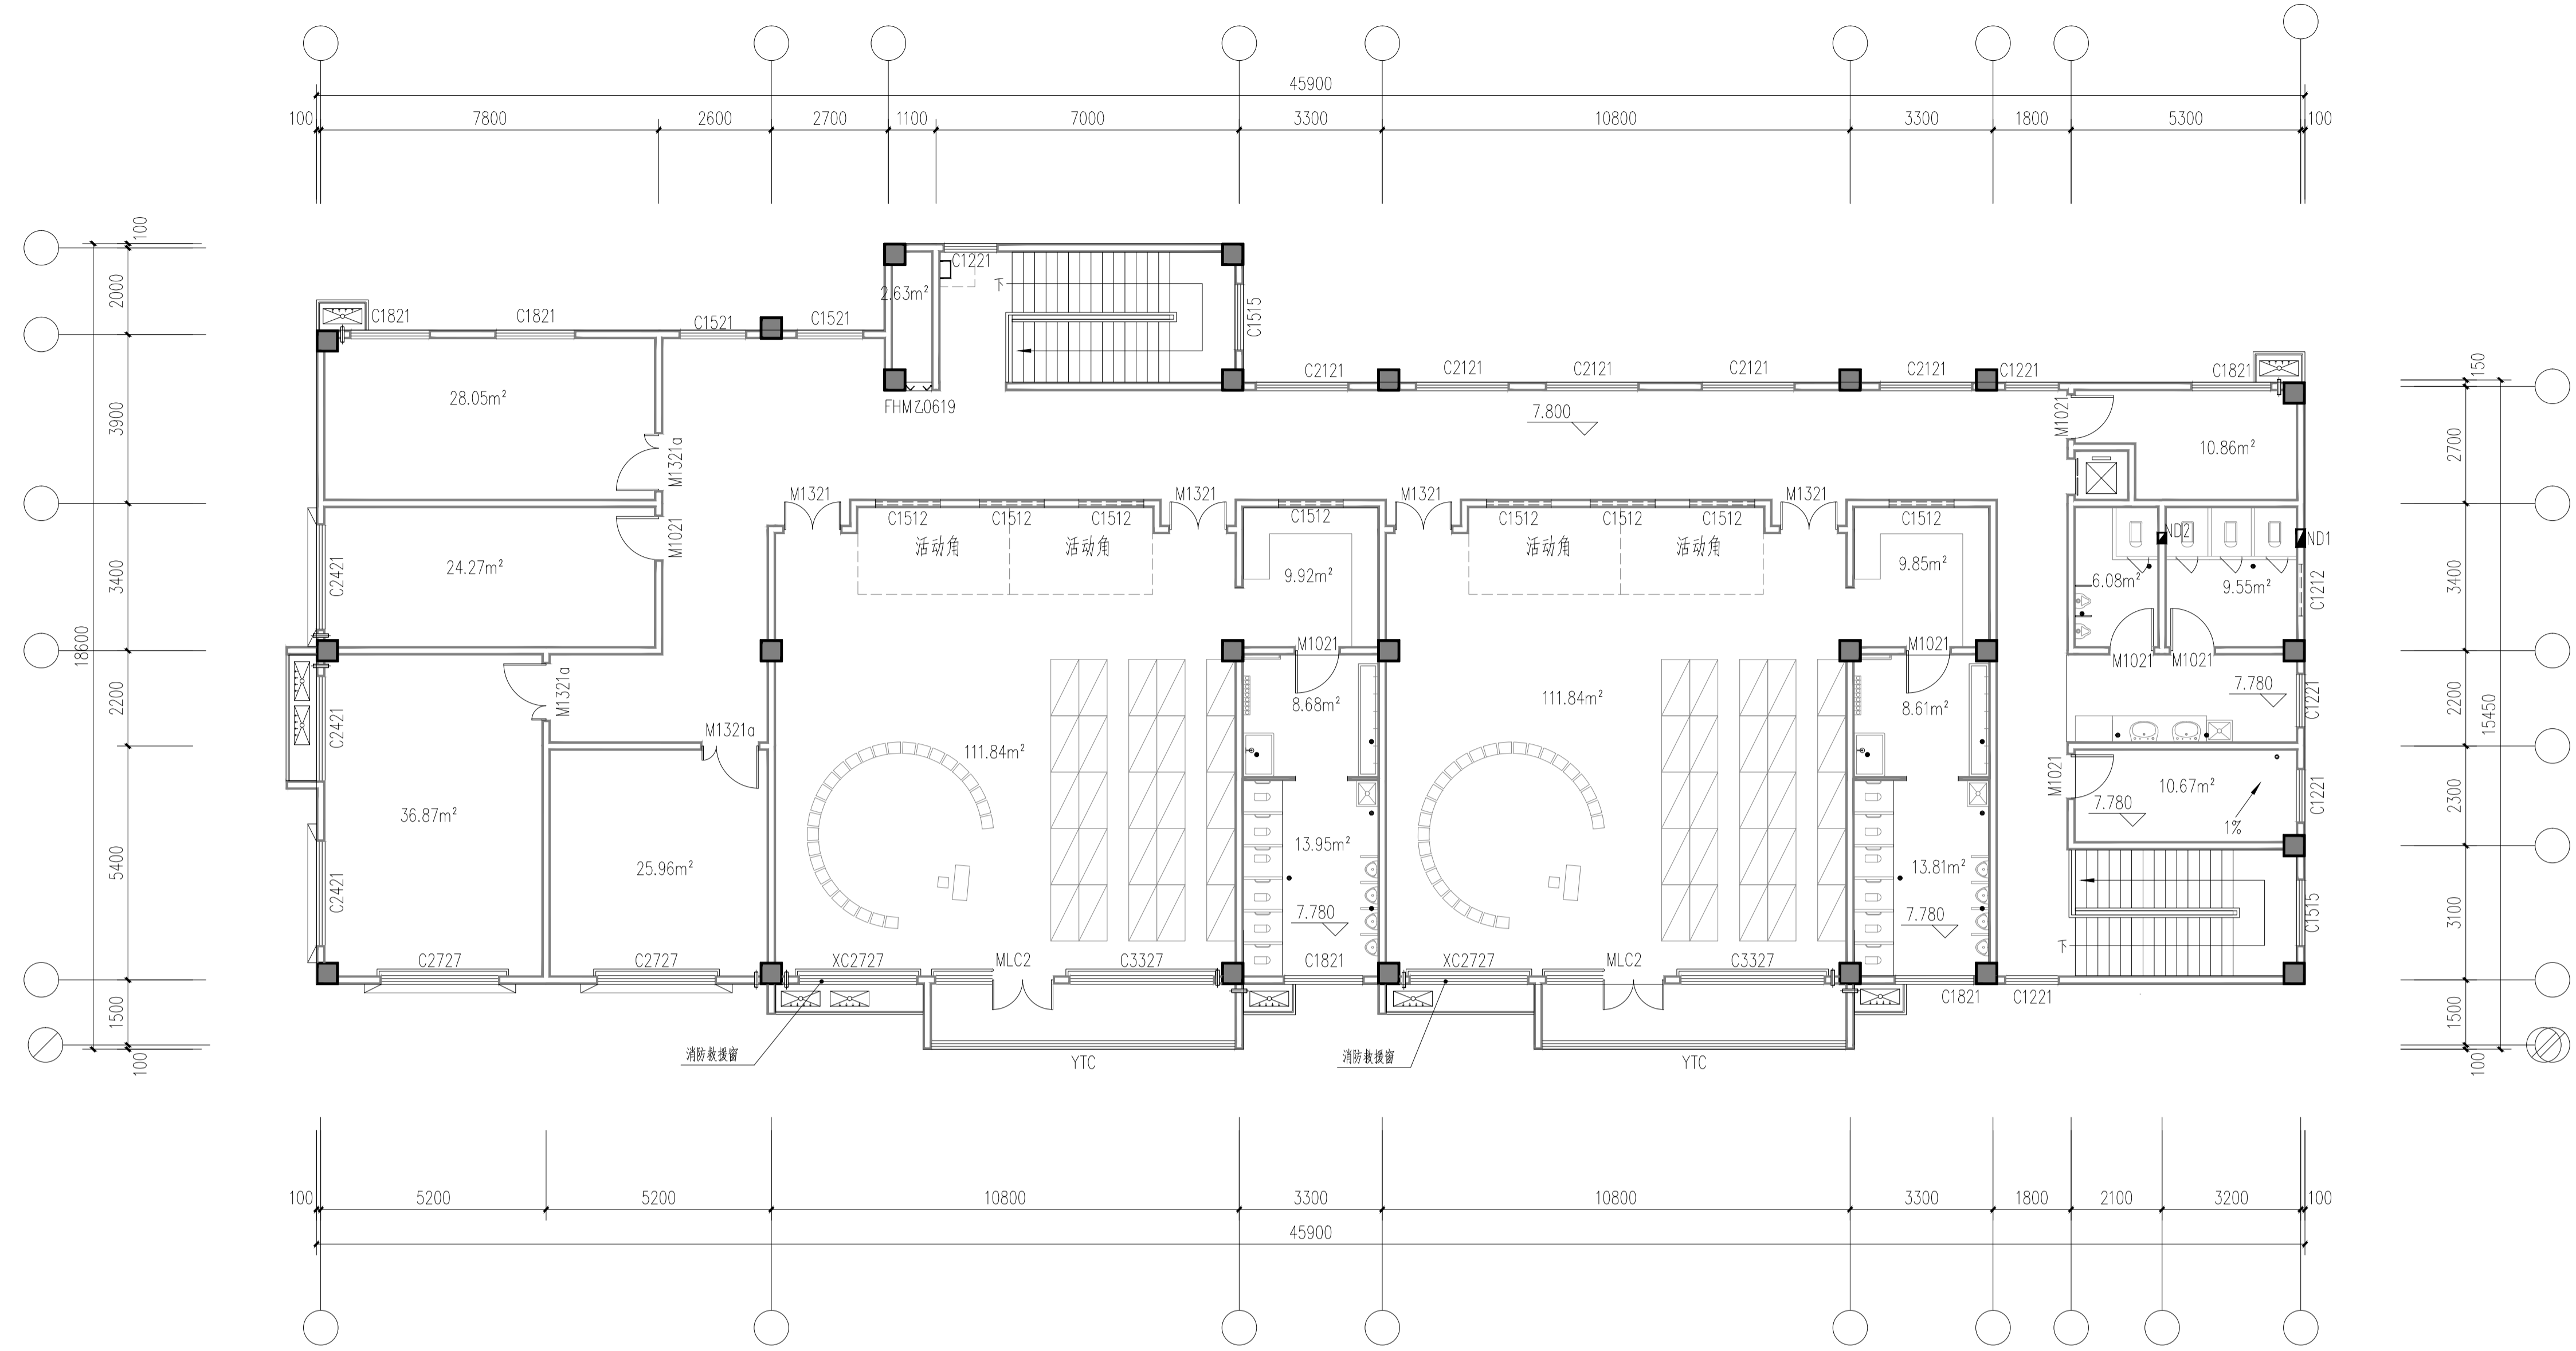

三层平面图 1:100

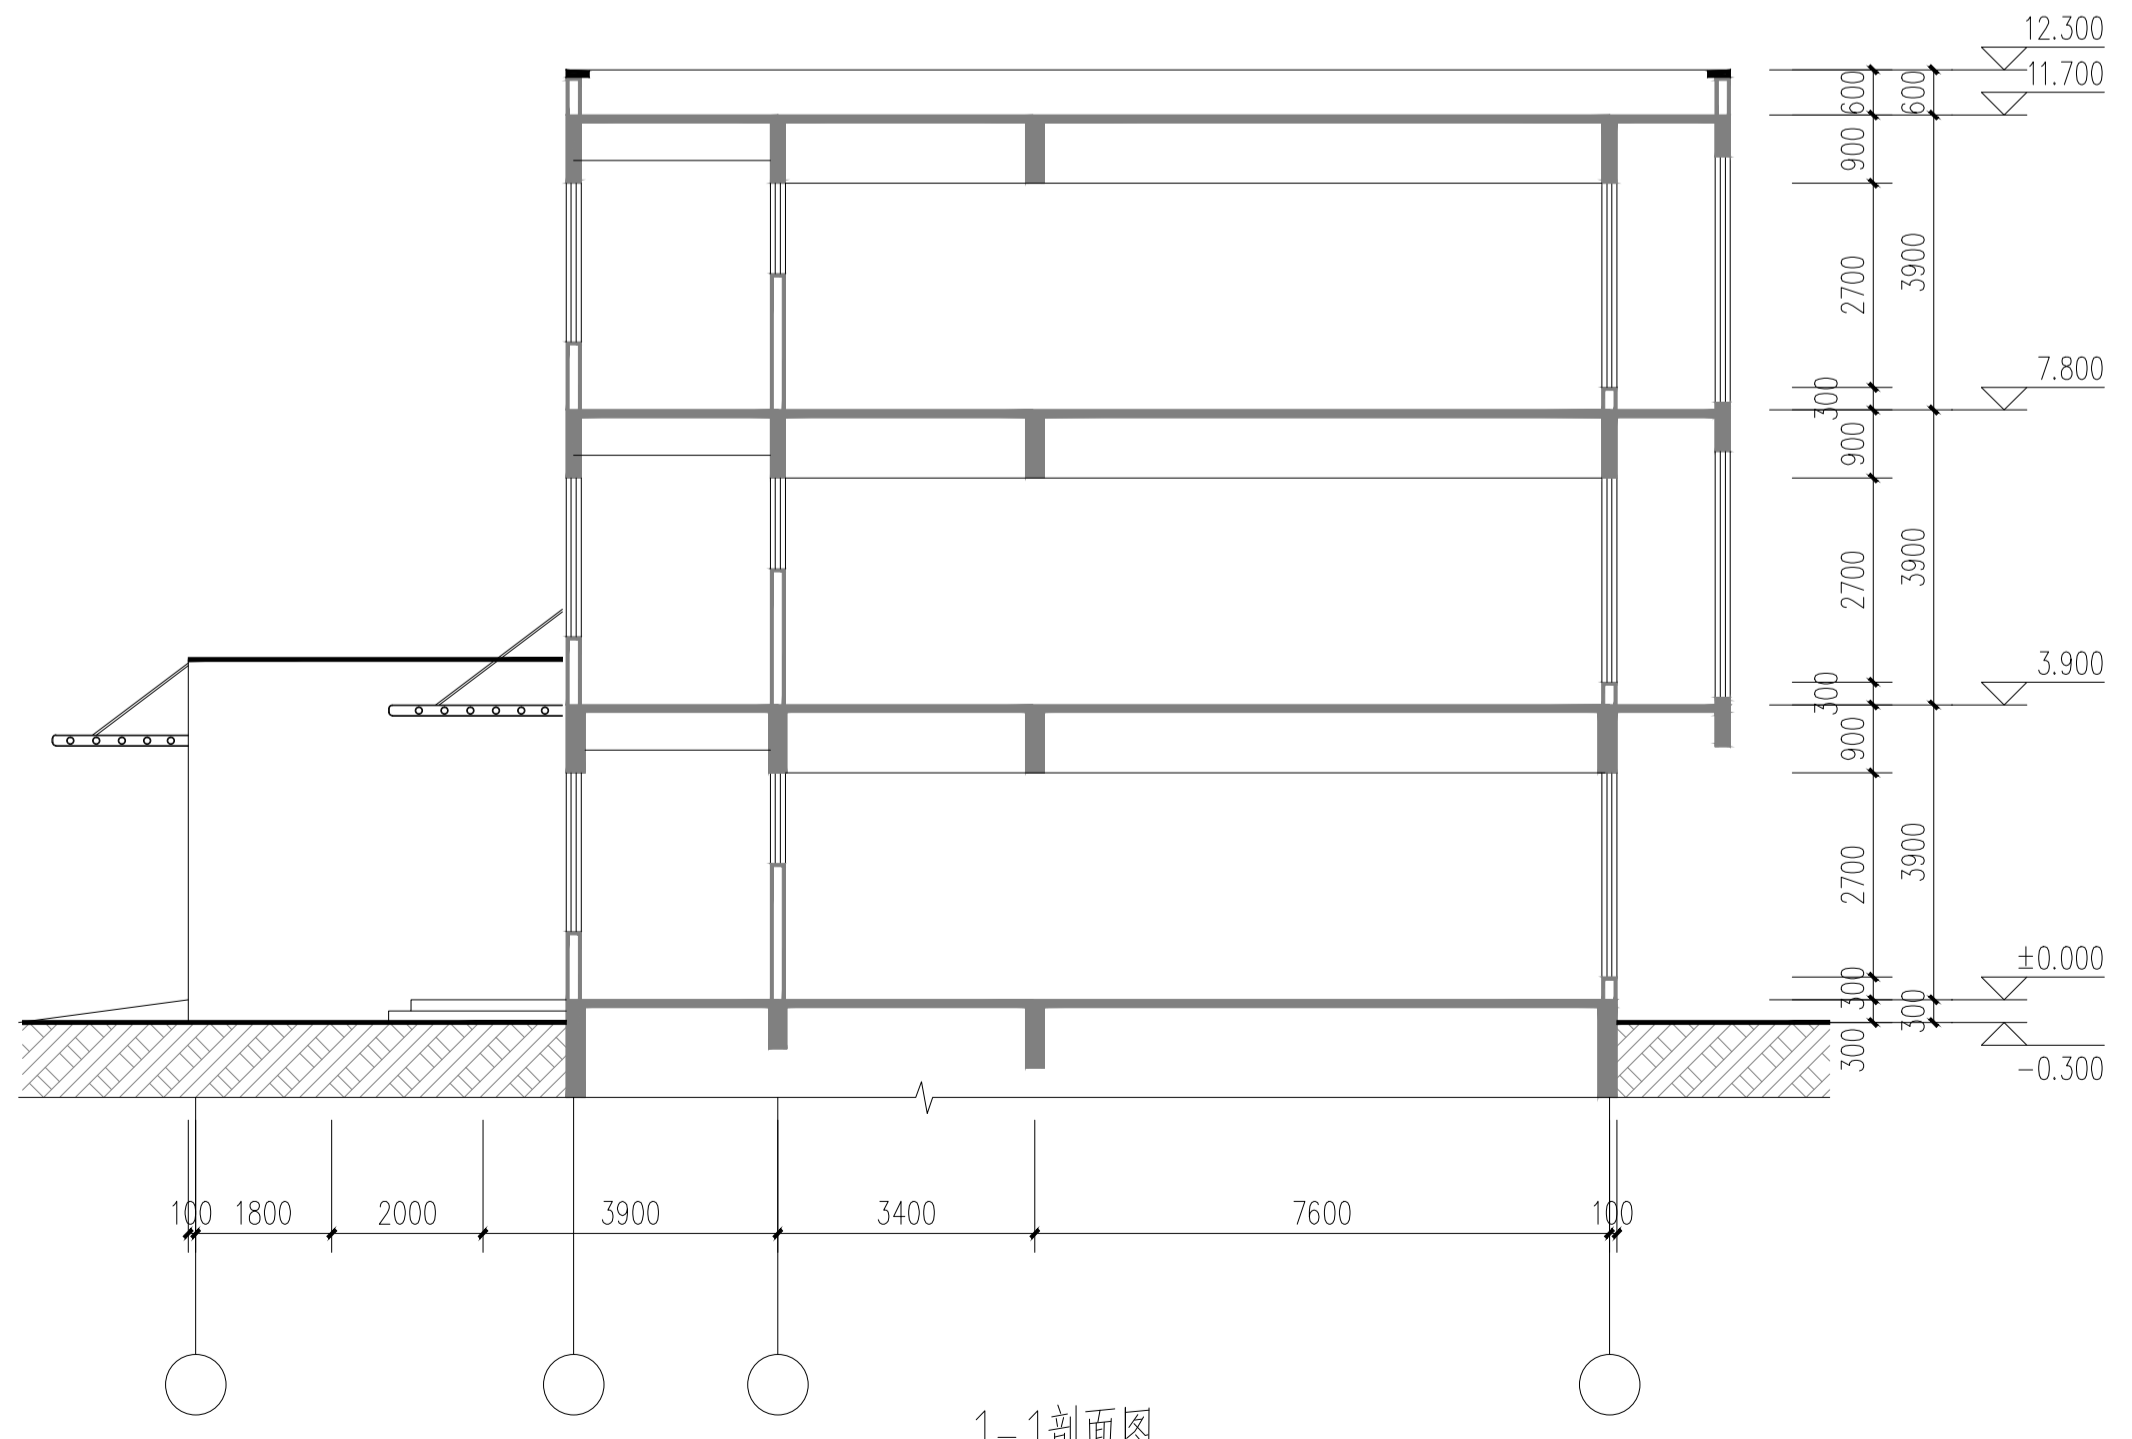

1-1剖面图

出图专用章
ISSUE

注册师用章
REGISTERED ARCHITECT ENGINEER

建设单位 河南王城投资控股集团有限公司
CLIENT

工程名称 西工区瀍涧大道与红荣街交叉口
东北角北地块(金水佳苑)
PROJECT NAME

项目名称 12#楼
ITEM NAME

图名 三层平面图
FIGURE NAME 1-1剖面图

签字栏
SIGNATURE BAR

姓名	签名
REAL NAME	AUTOGRAPHY
总师 CHIEF ENGINEER	
项目负责人 PROJECT MANAGER	崔景伟
专业负责人 DISCIPLINE MANAGER	崔景伟
审定 APPROVED BY	马克乐
审核 CHECKED BY	尹凤栖
校对 CHECKED BY	赵宇红
设计 DESIGNED BY	田怡宁
制图 DRAWN BY	田怡宁

工程编号 PROJECT NO.	图别 FIGURE NO.
合同编号 CONTRACT NO.	图号 FIGURE NO.
设计阶段 DESIGN PHASE	方案
版次 VERSION	1
日期 DATE	2023.12
比例 SCALE	