





洛阳市规划建筑设计研究院

有限公司

LUO YANG PLANNING & ARCHITECTURAL DESIGN INSTITUTE CO., LTD

城乡规划: 甲级 证书编号: (建)城规编[41]167

建筑设计: 甲级 市政道路: 甲级

市政桥梁: 甲级 市政排水: 甲级

风景园林: 甲级 人防专项: 乙级

证书编号: A141009656

工程测量: 甲级 证书编号: B141009656

工程勘察: 甲级 证书编号: 甲测资字A100207

地址: 洛阳市洛龙区开元大道54号

邮编: P. C. : 471023

工程数字化信息

PROJECT DIGITAL INFORMATION

注册师用章

REGISTERED ARCHITECT ENGINEER

建设单位 河南工城投资控股集团有限公司

工程名称 西工区瀍涧大道与红英街交叉口

项目名称 东北角地块(金水佳苑)

项目名称 13#楼

图名 一层平面图

FIGURE NAME

签字栏

SIGNATURE BAR

姓名

姓名

洛阳市规划建筑设计研究院  
有限公司

LUO YANG PLANNING & ARCHITECTURAL DESIGN INSTITUTE CO., LTD

城乡规划: 甲级 证书编号: (建)城规编141167

建筑设计: 甲级 市政道路: 甲级

市政桥梁: 甲级 市政排水: 甲级

风景园林: 甲级 人防专项: 乙级

证书编号: A141009686

工程勘察: 甲级 证书编号: B141009686

工程测量: 甲级 证书编号: 甲测资字4100207

地址 ADD: 洛阳市洛龙区开元大道55号

邮编 P.C.: 471023

工程数字化信息

PROJECT DIGITAL INFORMATION

注册师用章

REGISTERED ARCHITECT ENGINEER

建设单位

CLIENT 河南王城投资控股集团有限公司

工程名称

PROJECT NAME 西工区瀍河大道与红英街交叉口东北角地块(金水佳苑)

项目名称

ITEM NAME 13#楼

图名

FIGURE NAME 一层平面图

签字栏

SIGNATURE BAR

姓名	签名
总师	
项目负责人	崔景伟
专业负责人	崔景伟
审定	马克乐
审核	尹凤梧
校对	赵宇红
设计	张帆
制图	张帆

工程编号

PROJECT NO.

合同编号

CONTRACT NO.

设计阶段

DESIGN PHASE


版次

VERSION

日期

DATE

2023.12

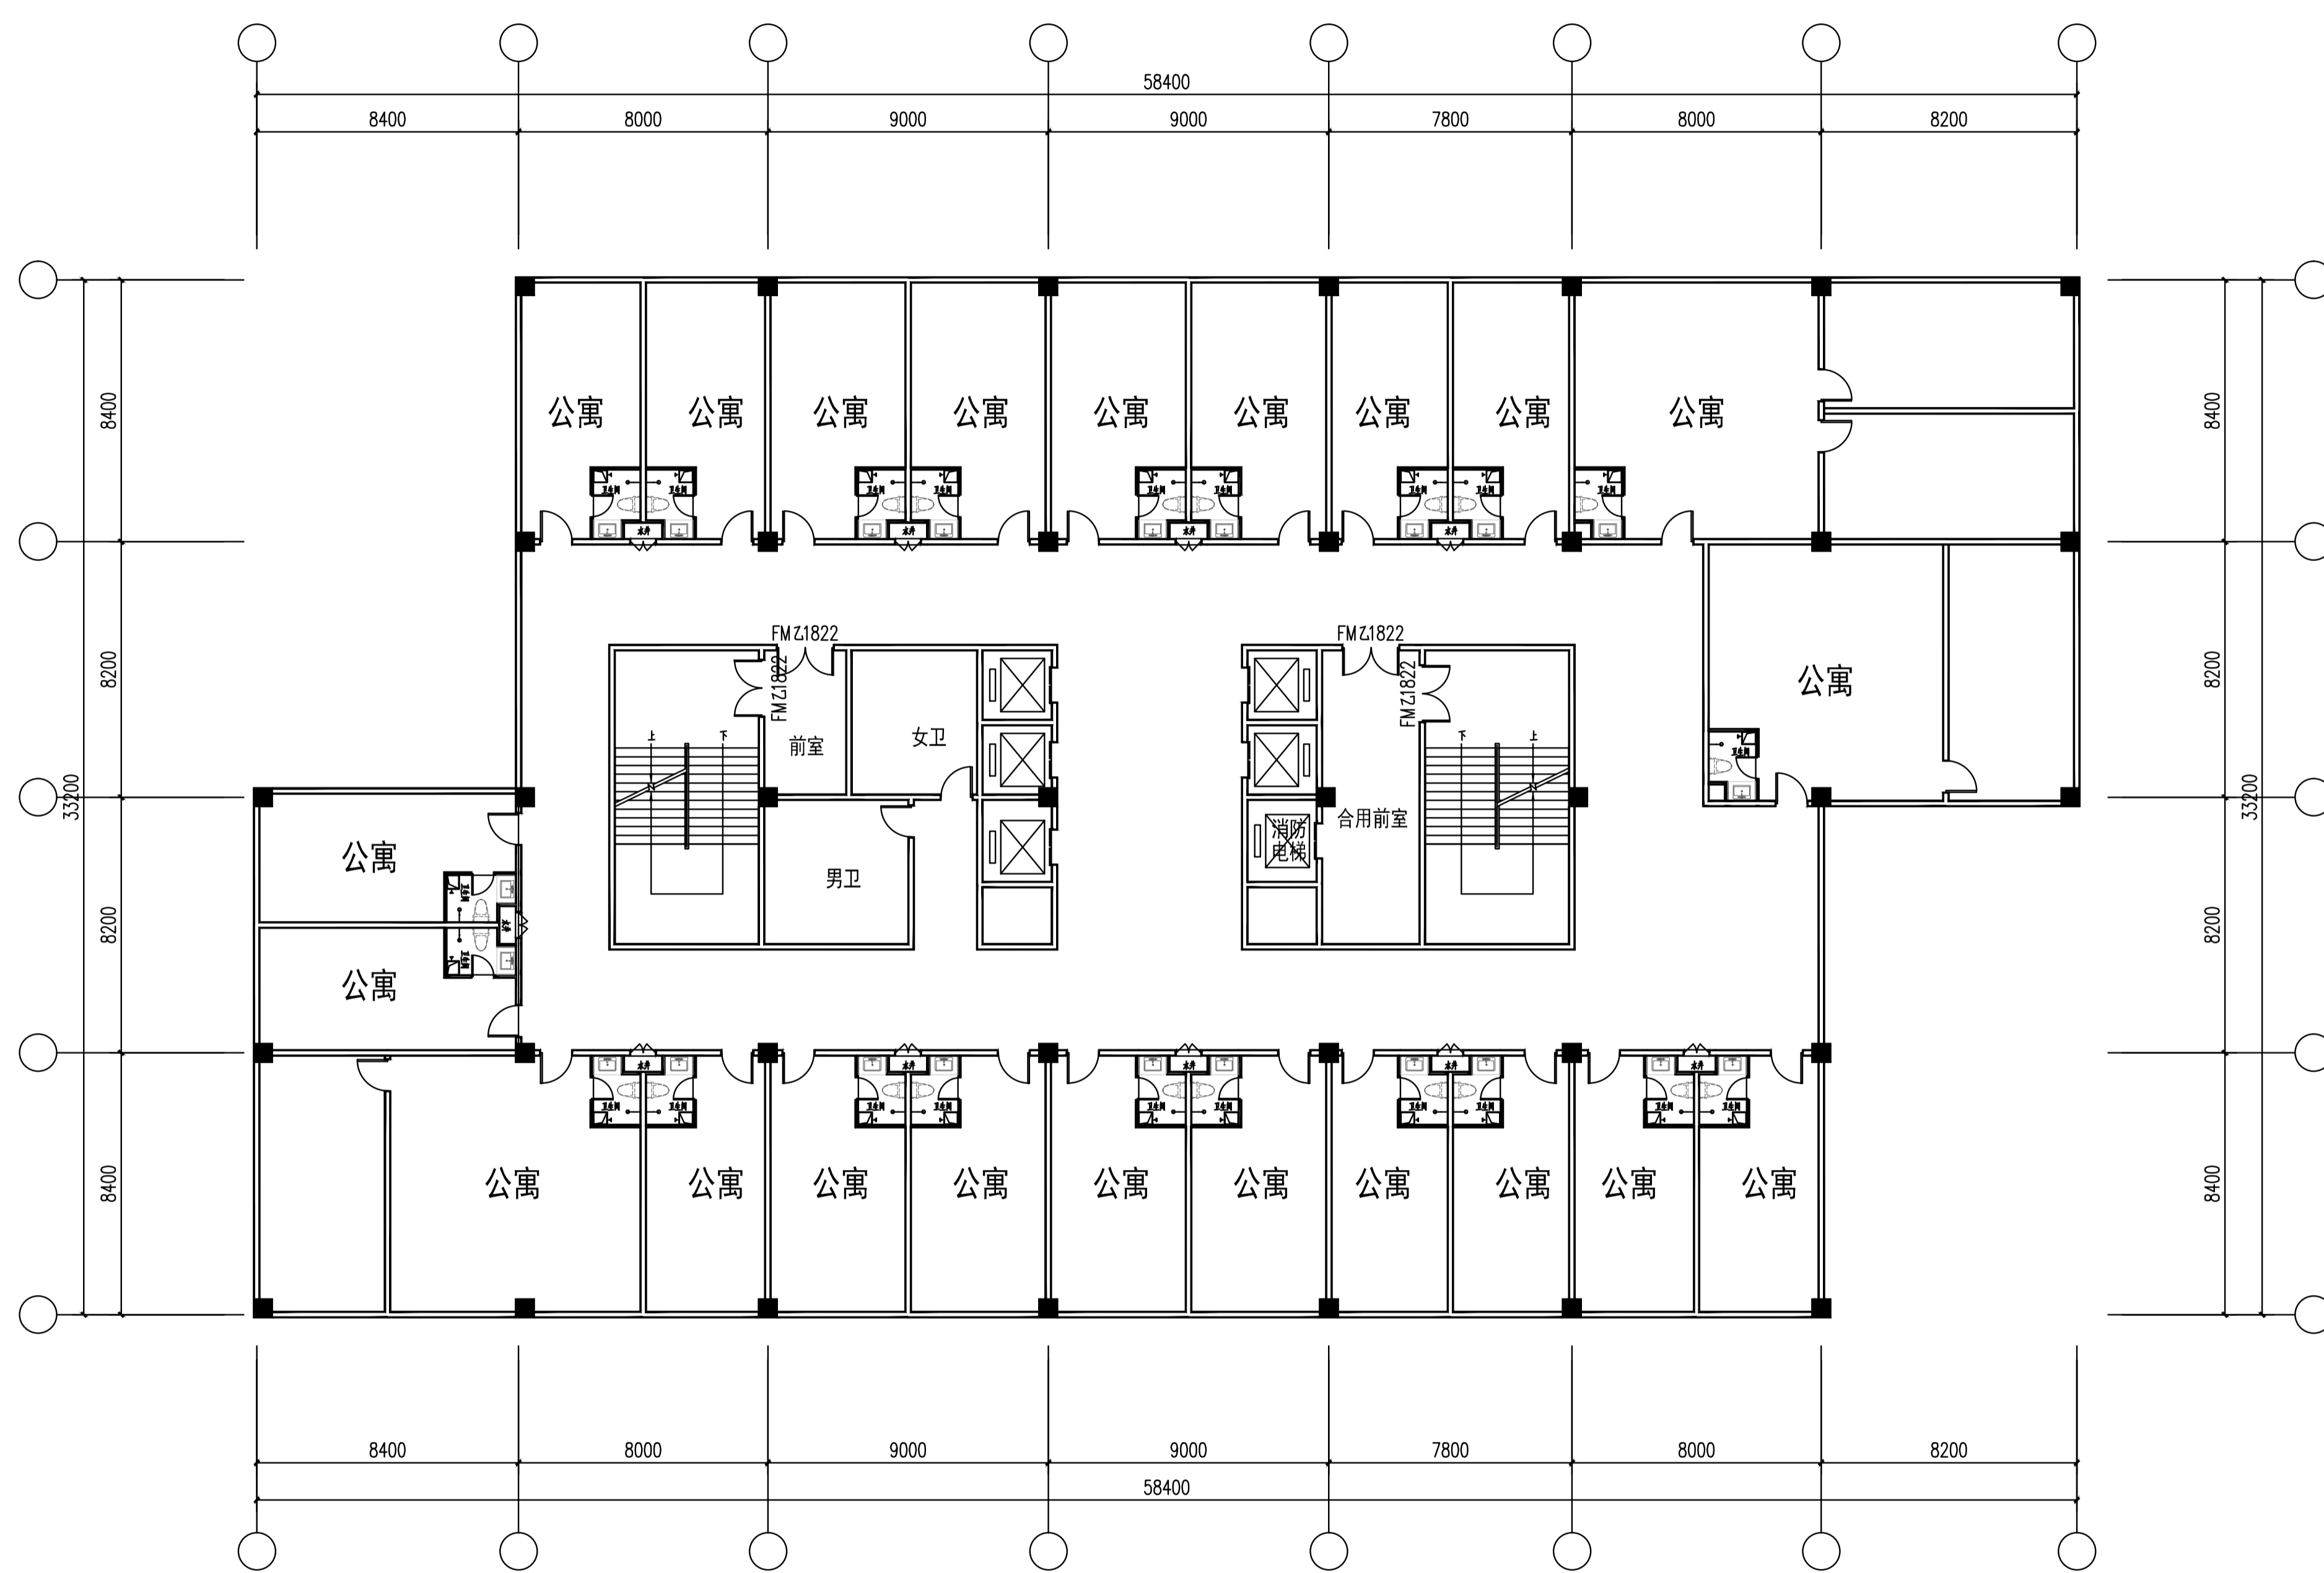

13-A#公寓楼七至二十层平面图



洛阳市规划建筑设计研究院  
有限公司

LUO YANG PLANNING & ARCHITECTURAL DESIGN INSTITUTE CO., LTD

城乡规划: 甲级 证书编号: [建]城规编[41]1167

建筑设计: 甲级 市政排水: 甲级

市政桥梁: 甲级 市政给水: 甲级

风景园林: 甲级 人防专项: 乙级

证书编号: A141009686

工程勘察: 甲级 证书编号: B141009686


工程测量: 甲级 证书编号: 甲测资字[41]02207

地址: ADD: 洛阳市洛龙区开元大道55号

邮编: P.C.: 471023

工程数字化信息

PROJECT DIGITAL INFORMATION

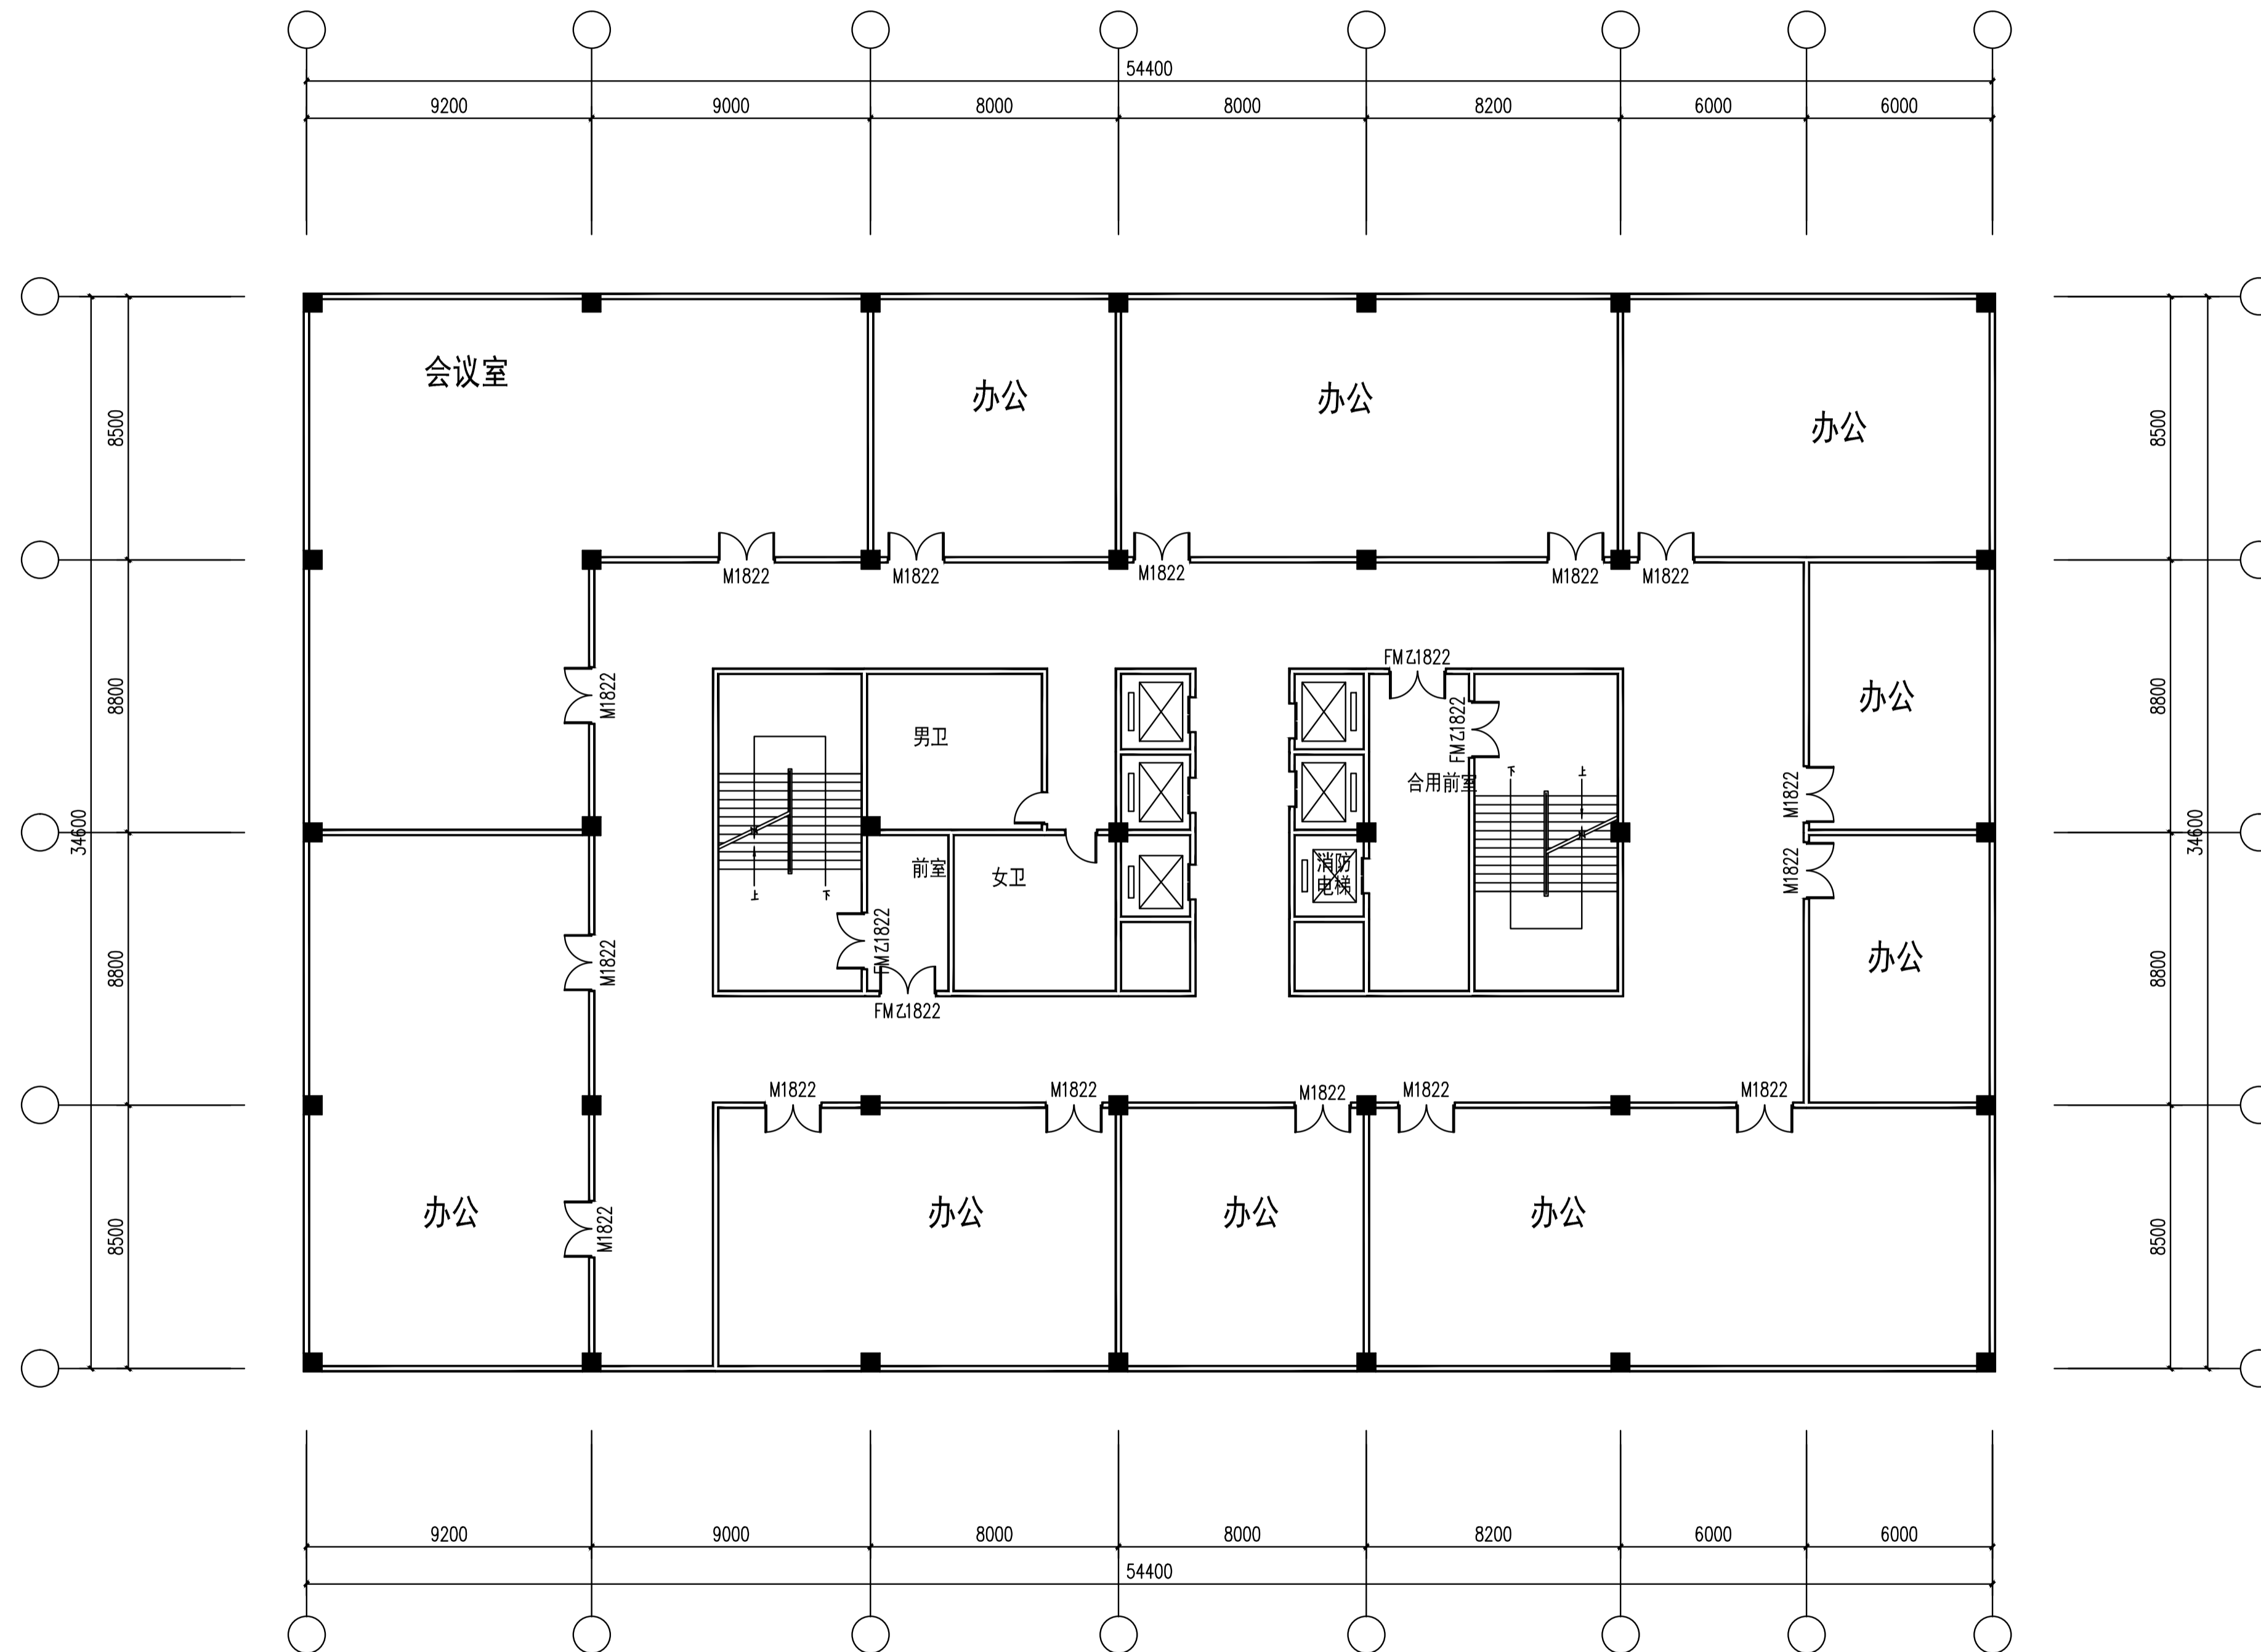

13-B#办公楼七至二十层平面图

出图专用章

注册师用章

建设单位 河南王城投资控股集团有限公司

工程名称 西工区瀍河大道与红英街交叉口

项目名称 13#楼

图名 一层平面图

签字栏

姓名	签名
总师	
项目负责人 崔景伟	崔景伟
专业负责人 崔景伟	崔景伟
审定 马克乐	马克乐
审核 尹凤梧	尹凤梧
校对 赵宇红	赵宇红
设计 张帆	张帆
制图 张帆	张帆
工程编号	图别 建筑
合同编号	图号
设计阶段 方案	比例
版次 1	日期 2023.12



洛阳市规划建筑设计研究院  
有限公司

LUO YANG PLANNING & ARCHITECTURAL  
DESIGN INSTITUTE CO., LTD

城乡规划: 甲级 证书编号: [建]城规编[411167]

建筑设计: 甲级 市政道路: 甲级

市政桥梁: 甲级 市政排水: 甲级

风景园林: 甲级 人防专项: 乙级

证书编号: A141009086

工程勘察: 甲级 证书编号: B141009686

工程测量: 甲级 证书编号: 甲测测字4100207

地址: ADD: 洛阳市洛龙区开元大道56号

邮编: P.C.: 471023

工程数字化信息

PROJECT DIGITAL INFORMATION

注册师用章

REGISTERED ARCHITECT ENGINEER

建设单位 河南王城投资控股集团有限公司

CLIENT 河南王城投资控股集团有限公司

工程名称 西工区瀍河大道与红营街交叉口

PROJECT NAME 西工区瀍河大道与红营街交叉口

项目名称 13#楼

ITEM NAME 13#楼

图名 一层平面图

FIGURE NAME 一层平面图

签字栏

SIGNATURE BAR

姓名	签名	姓名	签名
NAME	SIGNATURE	NAME	SIGNATURE
总师		项目负责人	崔景伟
CHIEF DESIGNER		PROJECT MANAGER	崔景伟
项目负责人	崔景伟	专业负责人	崔景伟
PROJECT MANAGER	崔景伟	DISCIPLINE MANAGER	崔景伟
审定	马克乐	审核	尹凤梧
APPROVED BY	马克乐	REVIEWED BY	尹凤梧
校对	赵宇红	制图	张帆
CHECKED BY	赵宇红	DRAWN BY	张帆
设计	张帆	工程编号	
DESIGNED BY	张帆	PROJECT NO.	
制图	张帆	合同编号	
DRAWN BY	张帆	CONTRACT NO.	
工程编号		设计阶段	方案
PROJECT NO.		DESIGN PHASE	方案
合同编号		版次	1
CONTRACT NO.		DATE	2023.12

日期

DATE

比例

SCALE

图号

FIGURE NO.

图别

FIGURE TYPE

建筑

ARCHITECTURE

图号

FIGURE NO.

比例

SCALE


版次

VERSION

日期

DATE

2023.12

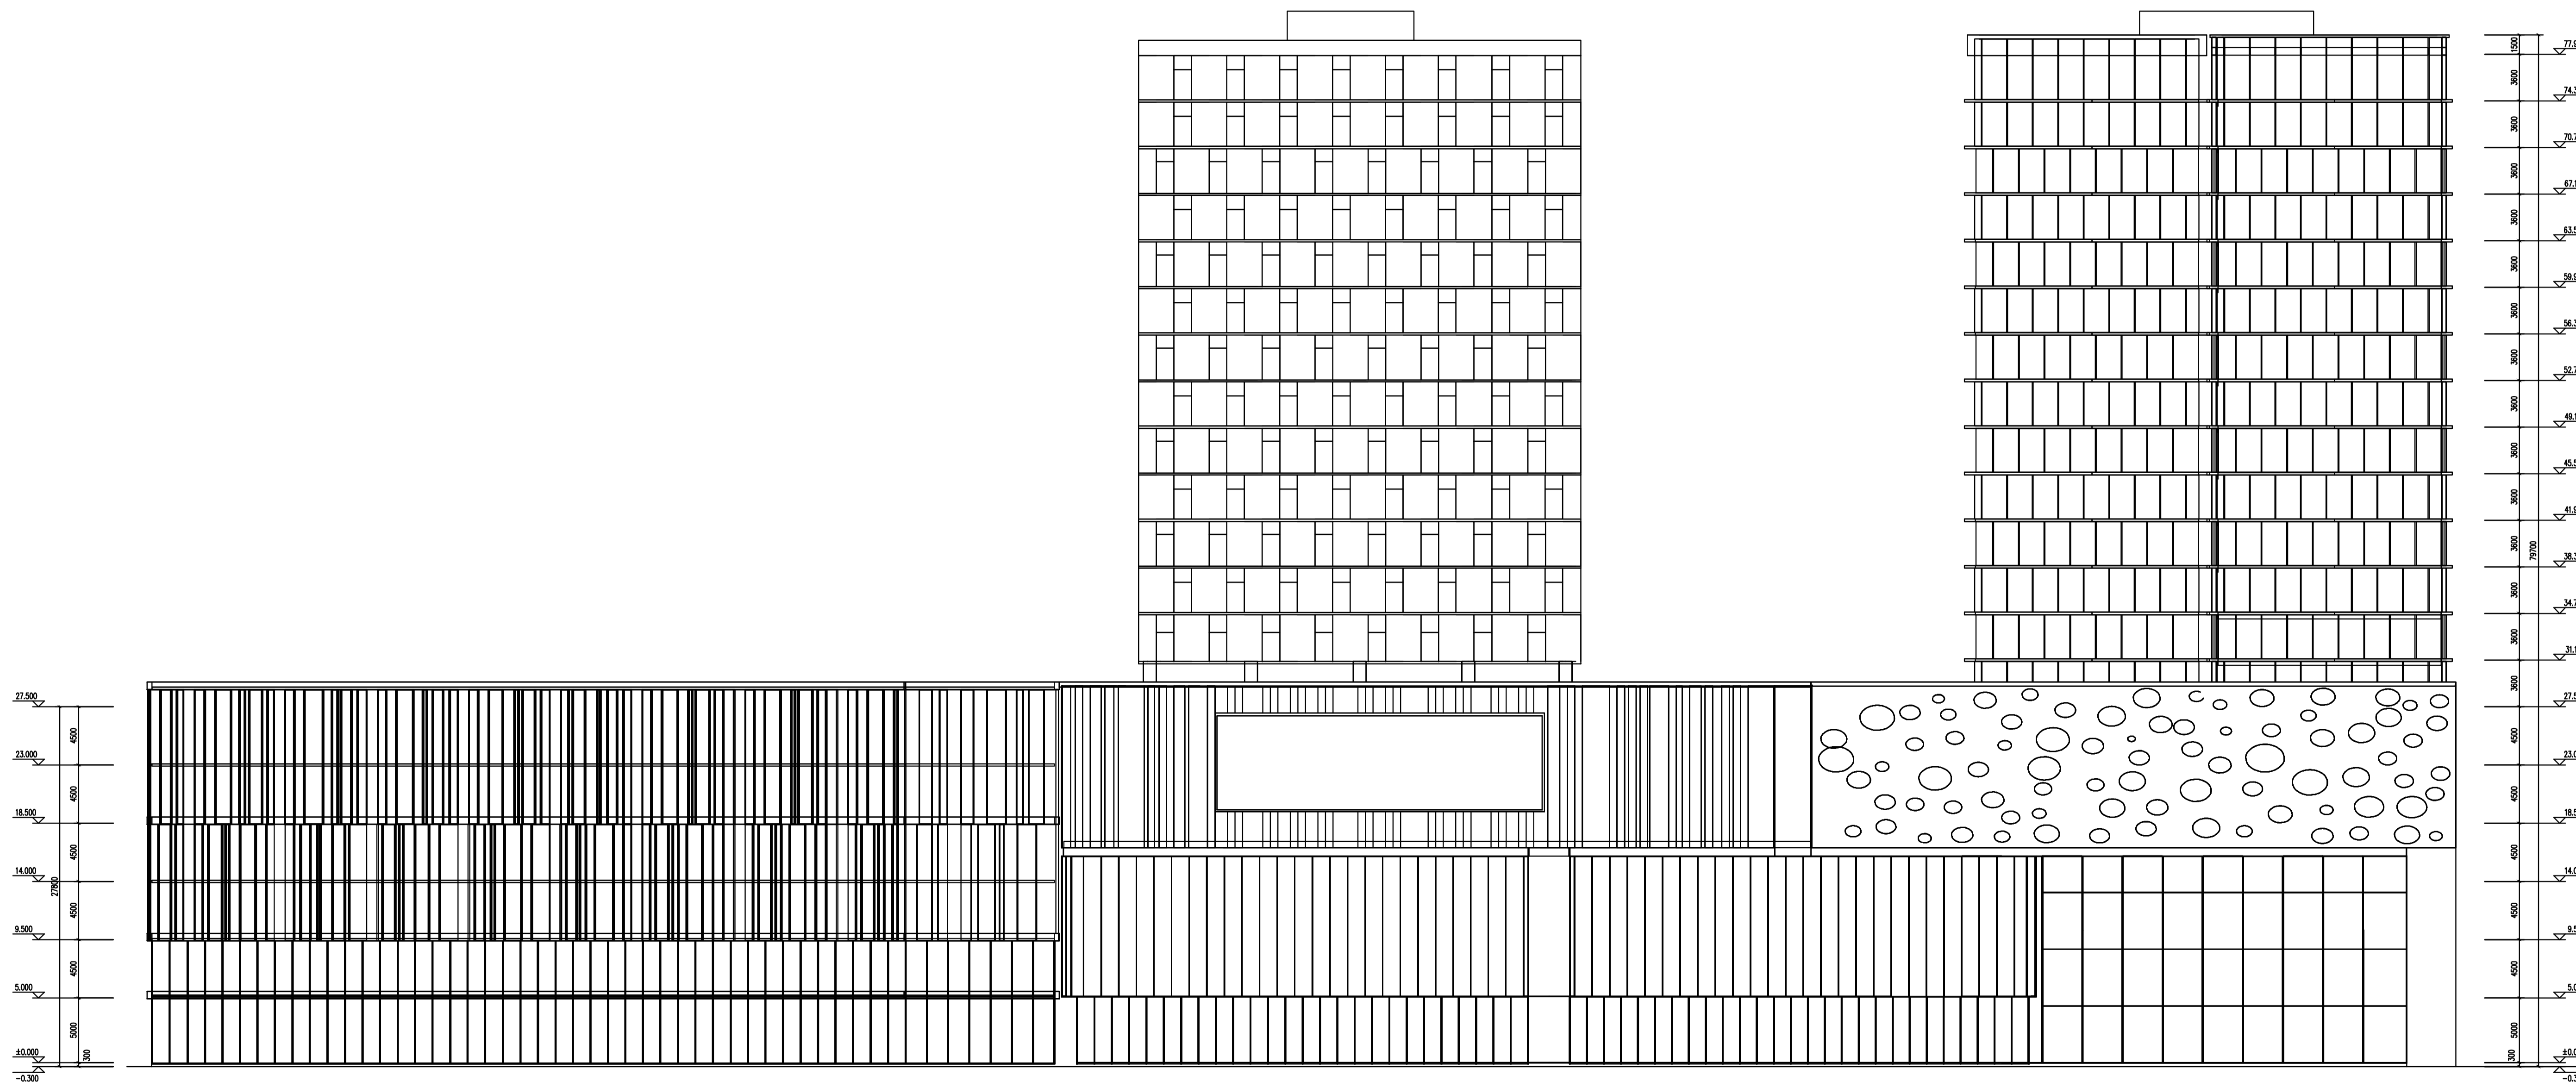

13#楼东立面图



洛阳市规划建筑设计研究院  
有限公司

LUO YANG PLANNING & ARCHITECTURAL DESIGN INSTITUTE CO., LTD

城乡规划：甲级 证书编号：[建]城规编141167

建筑设计：甲级 市政道路：甲级

市政桥梁：甲级 市政排水：甲级

风景园林：甲级 人防专项：乙级

证书编号：A141009686

工程勘察：甲级 证书编号：B141009686

工程测量：甲级 证书编号：甲测资字4100207

地址：ADD. 洛阳市洛龙区开元大道55号

邮编：P.C. : 471023

工程数字化信息

PROJECT DIGITAL INFORMATION

注册师专用章  
REGISTERED ARCHITECT ENGINEER

建设单位 河南王城投资控股集团有限公司

工程名称 西工区瀍河大道与红英街交叉口

项目名称 13#楼

图名 一层平面图

签字栏

姓名 签名

总师 姓名 签名

项目负责人 崔景伟 崔景伟

专业负责人 崔景伟 崔景伟

审定 马克乐 马克乐

审核 尹凤梧 尹凤梧

校对 赵宇红 赵宇红

设计 张帆 张帆


制图 张帆 张帆

工程编号 图别 建筑

合同编号 图号

设计阶段 方案 比例

版次 1 日期 2023.12

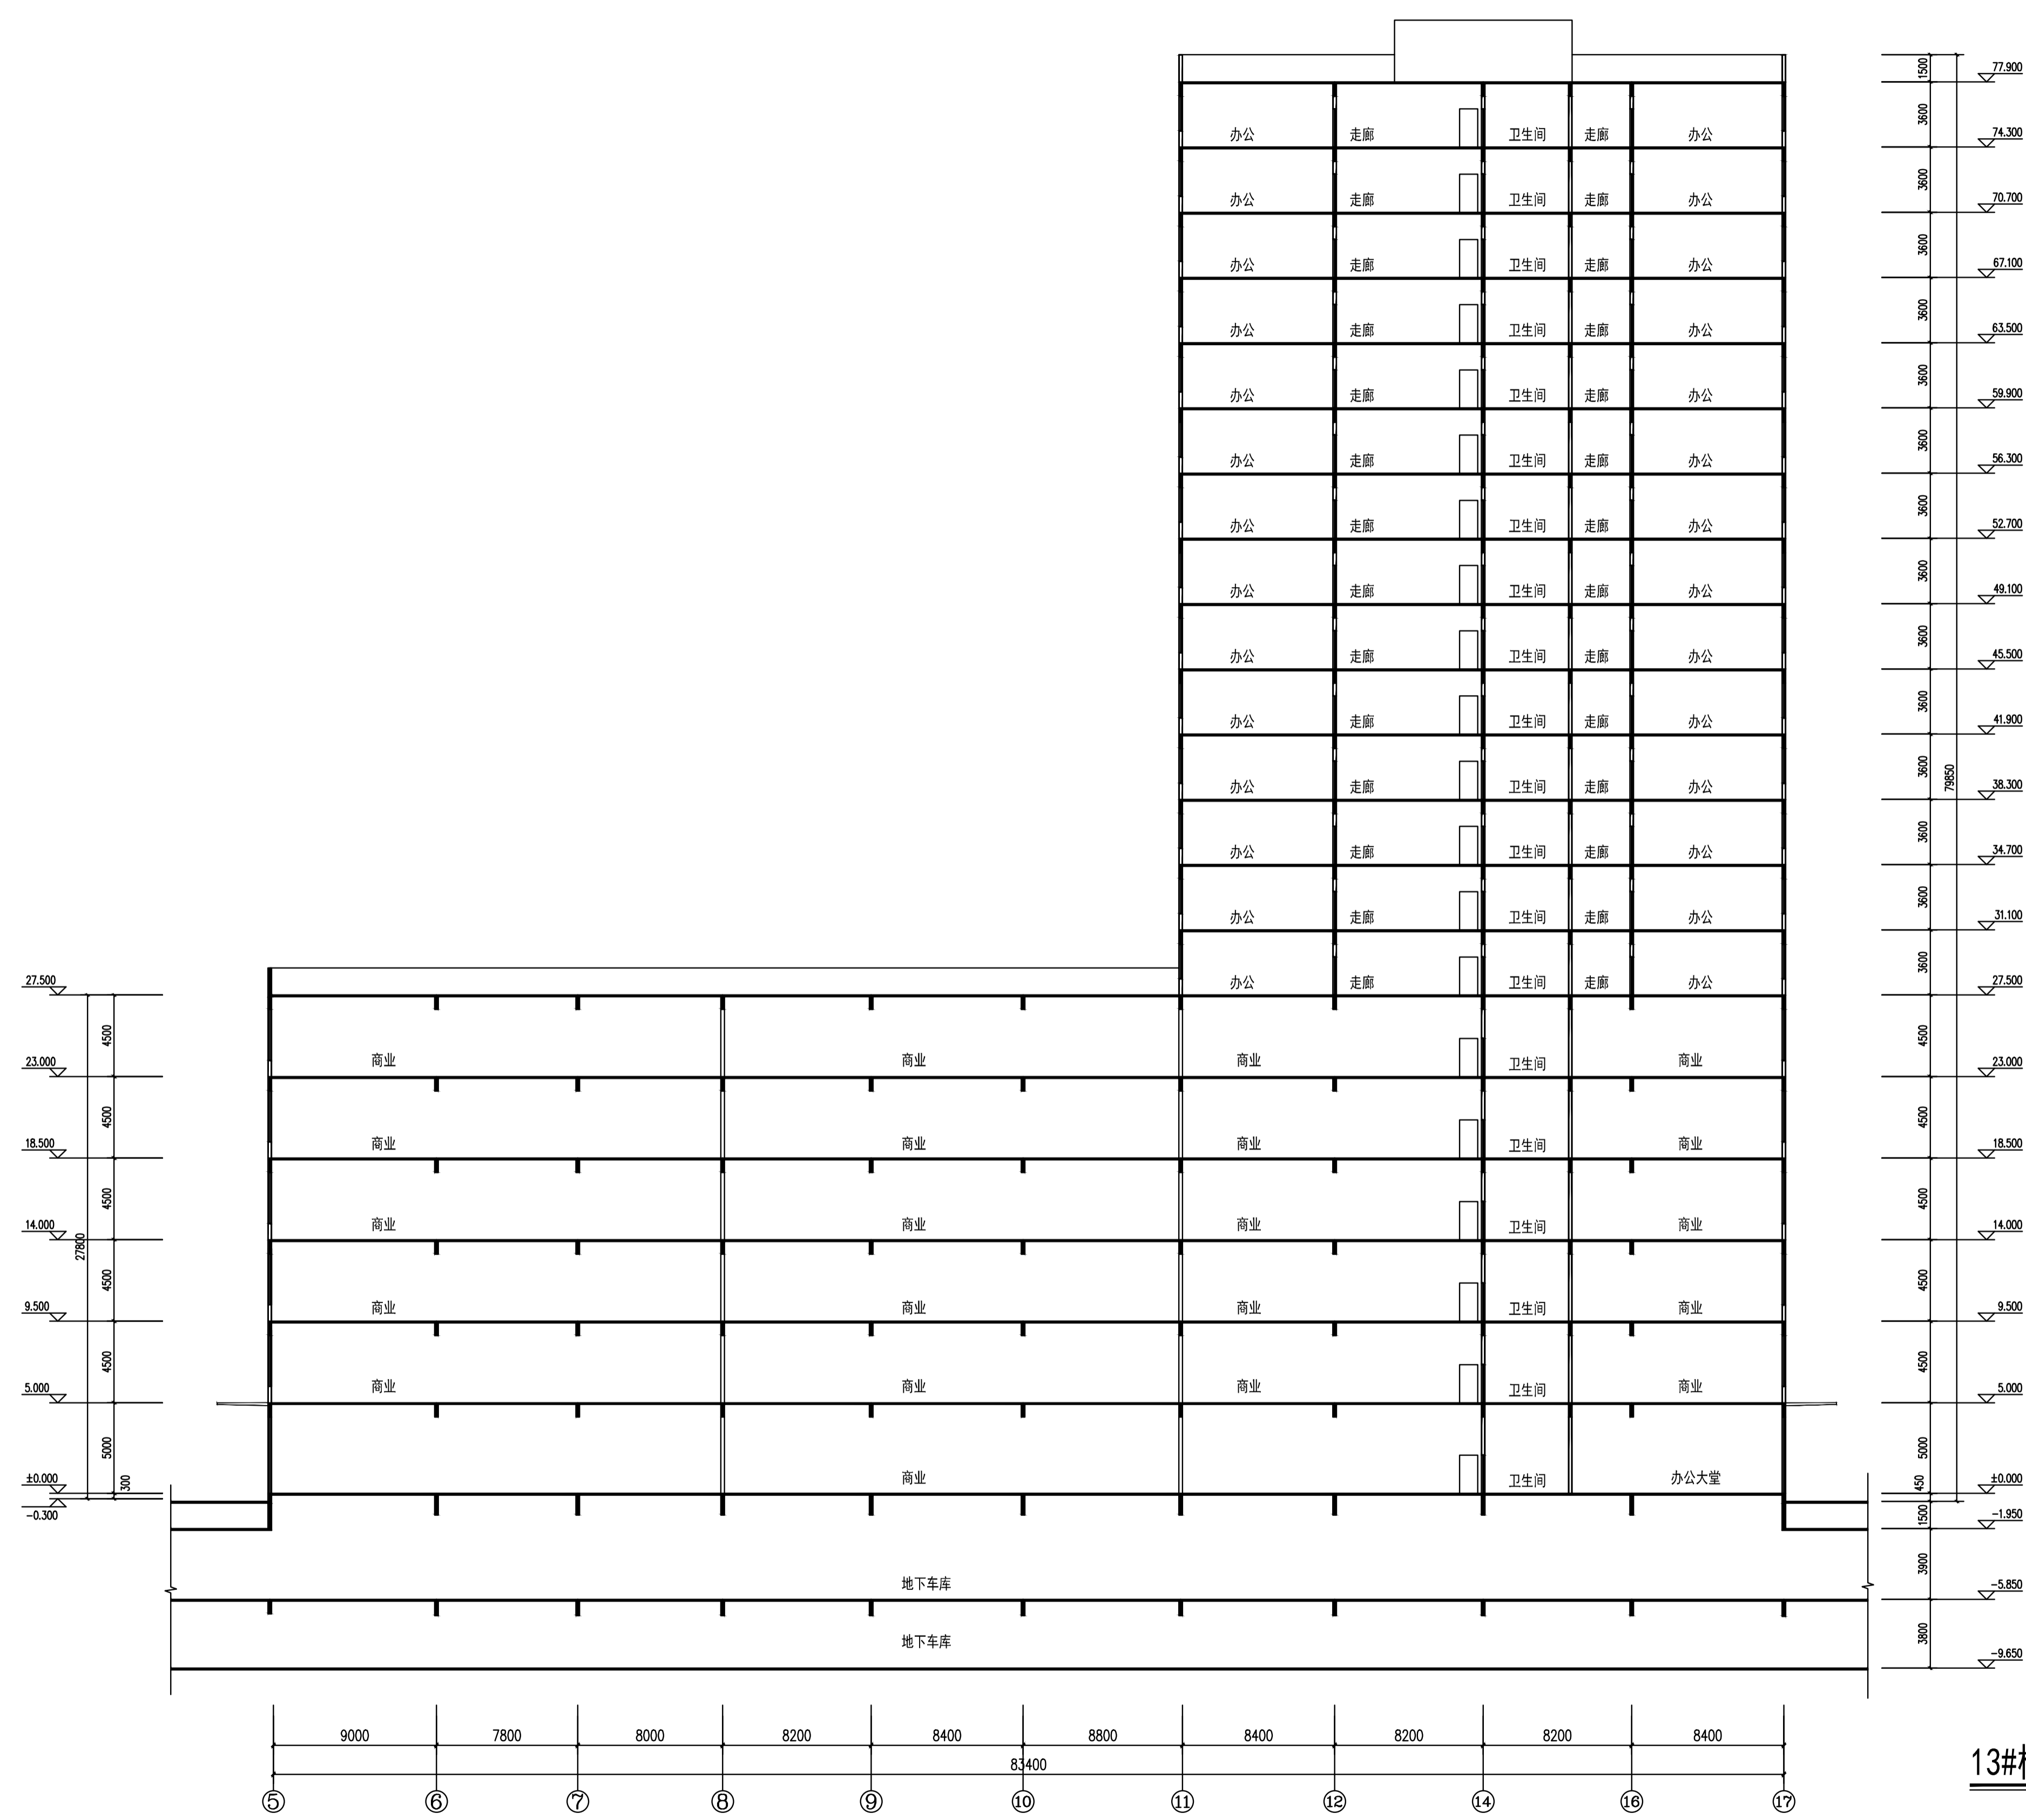

13#楼1-1剖面图