


审核	
校对	
制图	
设计	
检查	
审批	
修改	
备注	

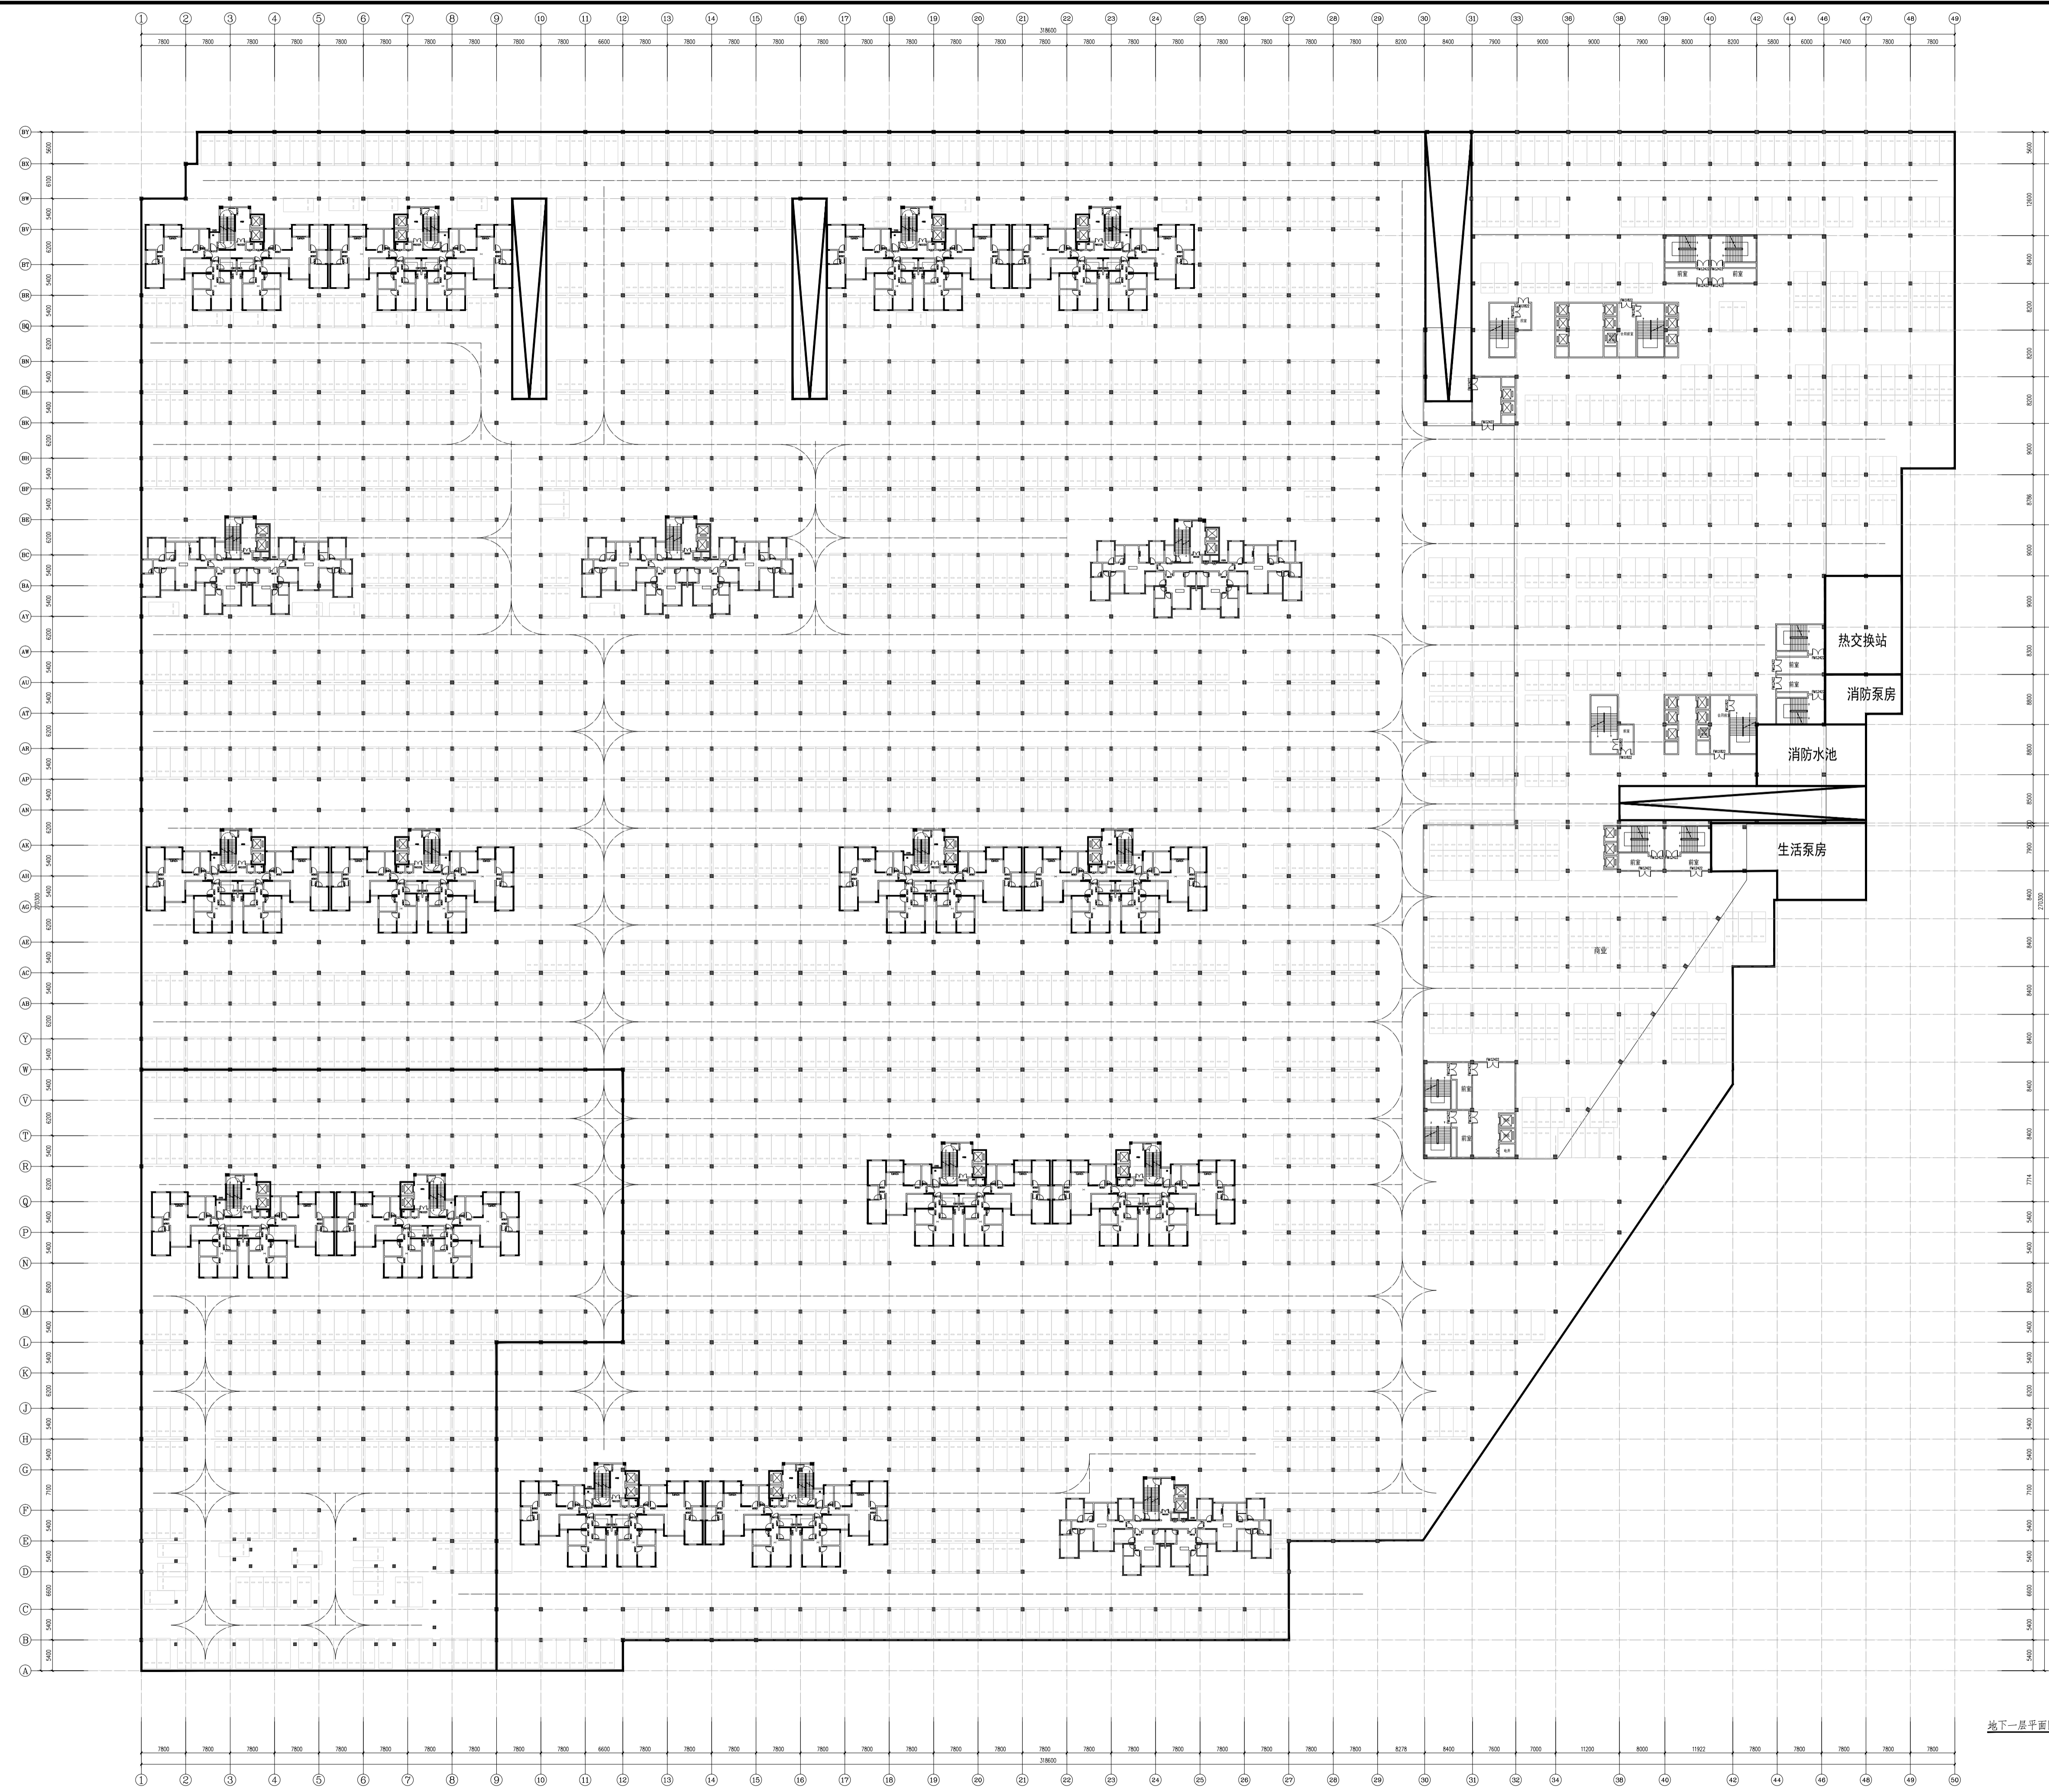

地下一层平面图

洛阳市规划建筑设计研究院
有限公司
LUO YANG PLANNING & ARCHITECTURAL
DESIGN INSTITUTE CO., LTD.
城乡规划: 甲级 证书编号: [建]城规编141167
建筑设计: 甲级 市政道路: 甲级
市政桥梁: 甲级 市政排水: 甲级
风景园林: 甲级 人防专项: 乙级
证书编号: A141009686
工程勘察: 甲级 证书编号: B141009686
工程测量: 甲级 证书编号: 甲测资字4100207
地址: ADD: 洛阳市洛龙区开元大道54号
邮编: P. C.: 471023

工程数字化信息 PROJECT DIGITAL INFORMATION		
出图专用章 ISSUE		
注册师用章 REGISTERED ARCHITECT ENGINEER		
建设单位 河南王城投资控股集团有限公司 CLIENT		
工程名称 西工区瀾河大道与红栗街交叉口 东北角地块(金水佳苑) PROJECT NAME		
项目名称 地下车库 ITEM NAME		
图名 地下一层平面图 FIGURE NAME		
签字栏 SIGNATURE BAR		
总师 CHIEF ENGINEER	实名 REAL NAME	签名 SIGNATURE
项目负责人 PROJECT MANAGER	崔景伟	崔景伟
专业负责人 DISCIPLINE MANAGER	崔景伟	崔景伟
审定 APPROVED BY	马克乐	马克乐
审核 CHECKED BY	尹凤梧	尹凤梧
校对 CORRECTED BY	赵宇红	赵宇红
设计 DESIGNED BY	刘洁	刘洁
制图 DRAWN	刘洁	刘洁
工程编号 PROJECT NO.		图别 TYPE
合同编号 CONTRACT NO.		图号 FIGURE NO.
设计阶段 DESIGN PHASE	方案	比例 SCALE
版次 VERSION	1	日期 DATE
		2023.12

