

姓名	
职务	
职称	
专业	
日期	



洛阳市规划建筑设计研究院

有限公司

LUO YANG PLANNING & ARCHITECTURAL
DESIGN INSTITUTE CO., LTD

城乡规划: 甲级 证书编号: [建]城规编141167

建筑设计: 甲级 市政道路: 甲级

市政桥梁: 甲级 市政排水: 甲级

风景园林: 甲级 人防专项: 乙级

证书编号: A141009686


工程勘察: 甲级 证书编号: B141009686

工程测量: 甲级 证书编号: 甲测资字4100207

地址 ADD.: 洛阳市洛龙区开元大道56号

邮编 P. O.: 471023

工程数字化信息
PROJECT DIGITAL INFORMATION

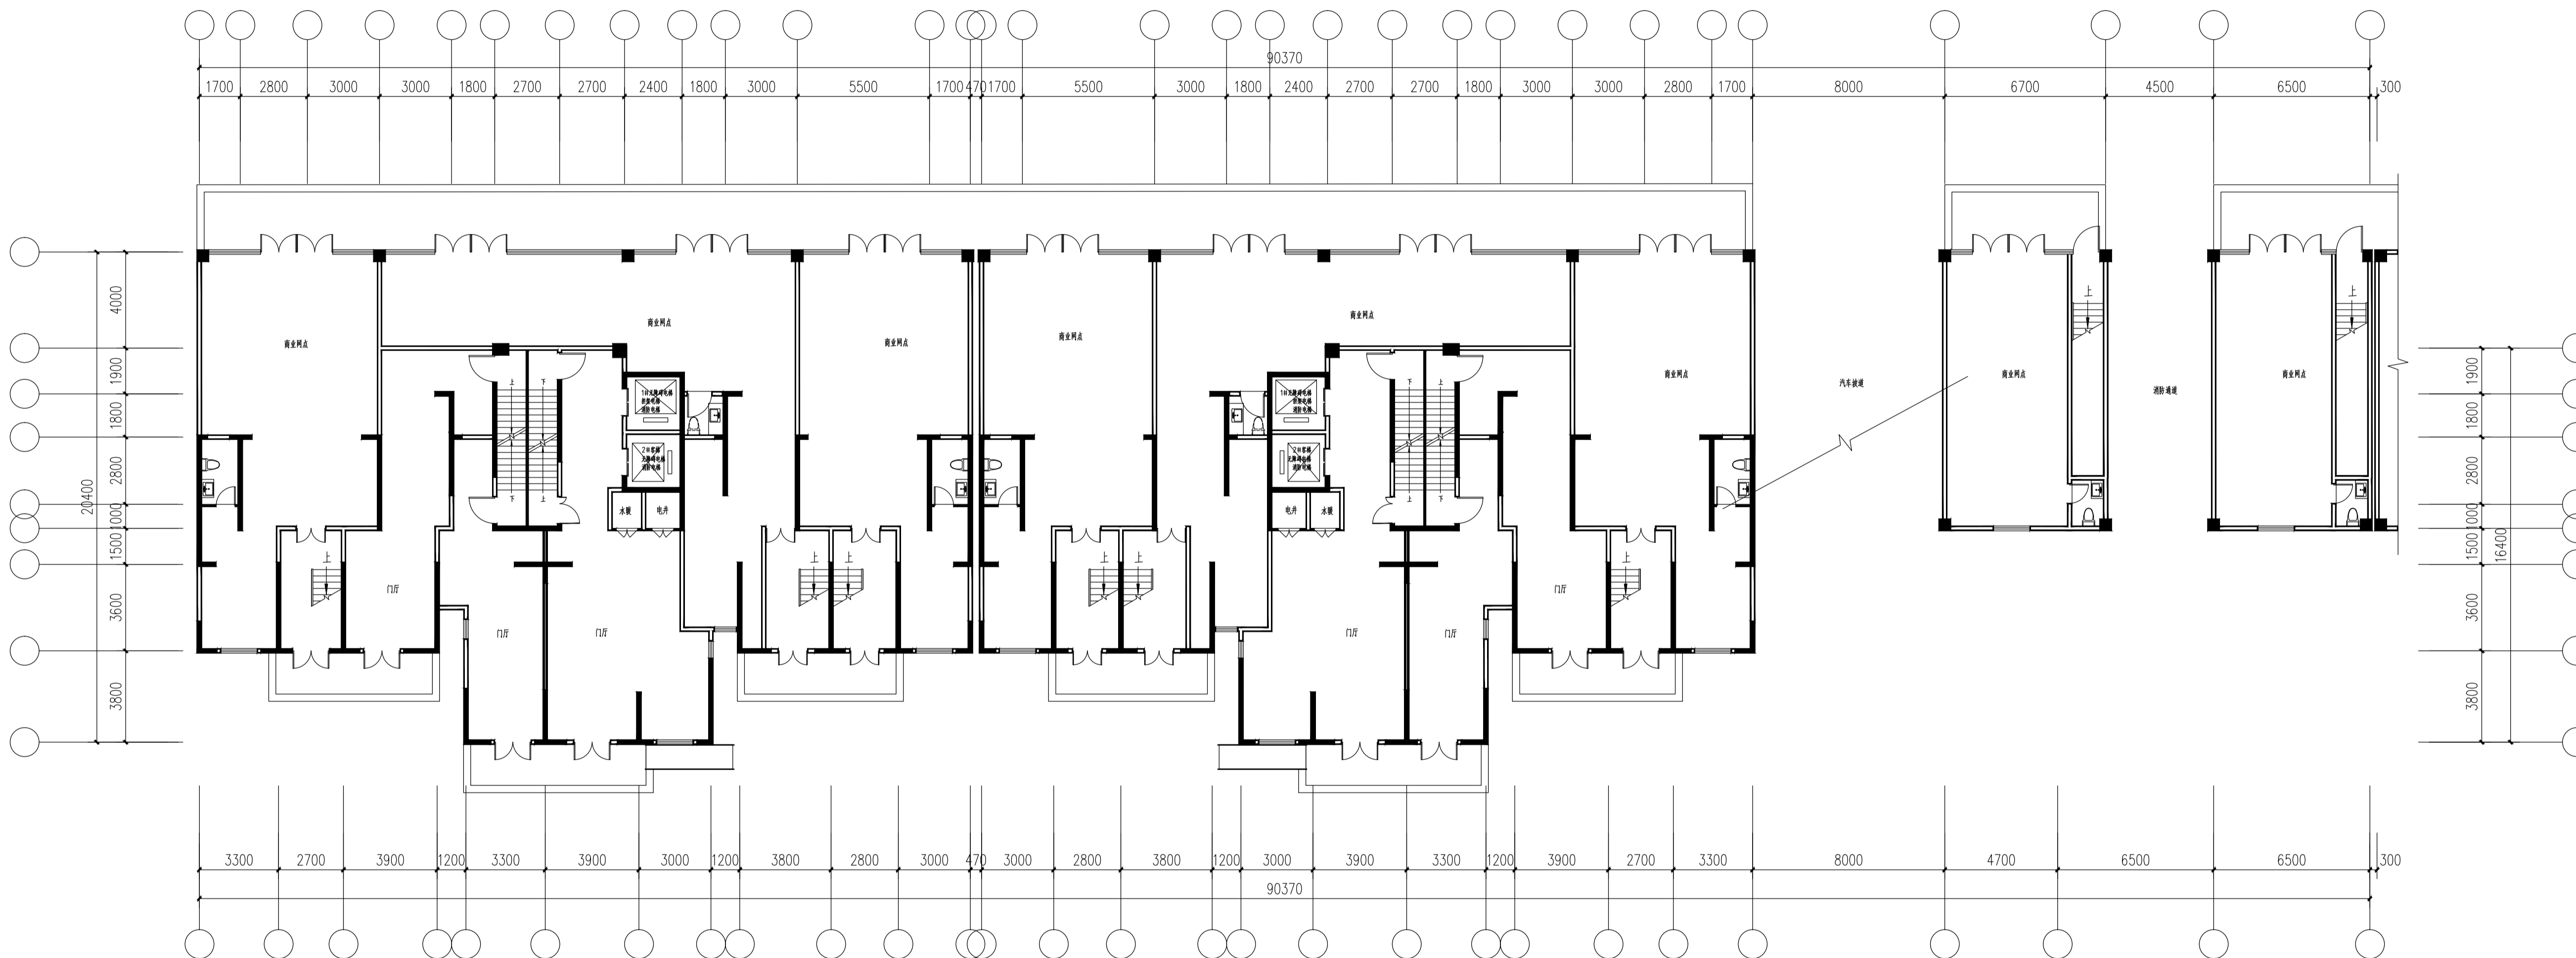

一层平面图

出图专用章

1/500

注册师印章

REGISTERED ARCHITECT/ENGINEER

建设单位 河南王城投资控股集团有限公司

CLIENT

工程名称 西工区瀾湖大道与红菱街交叉口

PROJECT NAME 东北角南地块(金水丽景)

项目名称 1#楼

ITEM NAME

图名 一层平面图

FIGURE NAME

签字栏

SIGNATURE BAR

姓名	签名
REAL NAME	AUTOGRAPH
总师	
CHIEF ENGINEER	
项目负责人	崔景伟
PROJECT MANAGER	崔景伟
专业负责人	崔景伟
DISCIPLINE MANAGER	崔景伟
审定	马克乐
APPROVED BY	马克乐
审核	尹凤栖
VERIFIED BY	尹凤栖
校对	赵宇红
CHECKED BY	赵宇红
设计	张晓艳
DESIGNED BY	张晓艳
制图	张晓艳
DRAWN BY	张晓艳

工程编号

PROJECT NO.

图号

CONTRACT NO.

设计阶段

DESIGN PHASE

版次

EDITION

图别

TYPE

图号

FIGURE NO.

比例

SCALE

日期

DATE

建筑

方案

1:1

2023.12

日期
姓名
姓名
姓名
姓名
姓名
姓名
姓名
姓名
姓名
姓名
姓名
姓名
姓名
姓名
姓名
姓名
姓名
姓名
姓名
姓名
姓名
姓名
姓名



洛阳市规划建筑设计研究院

有限公司

LUO YANG PLANNING & ARCHITECTURAL
DESIGN INSTITUTE CO., LTD

城乡规划：甲级 证书编号：[建]城规编141167

建筑设计：甲级 市政道路：甲级

市政桥梁：甲级 市政排水：甲级

风景园林：甲级 人防专项：乙级

证书编号：A141009686


工程勘察：甲级 证书编号：B141009686

工程测量：甲级 证书编号：甲测资字4100207

地址 ADD：洛阳市洛龙区开元大道56号

邮编 P.C.：471023

工程数字化信息

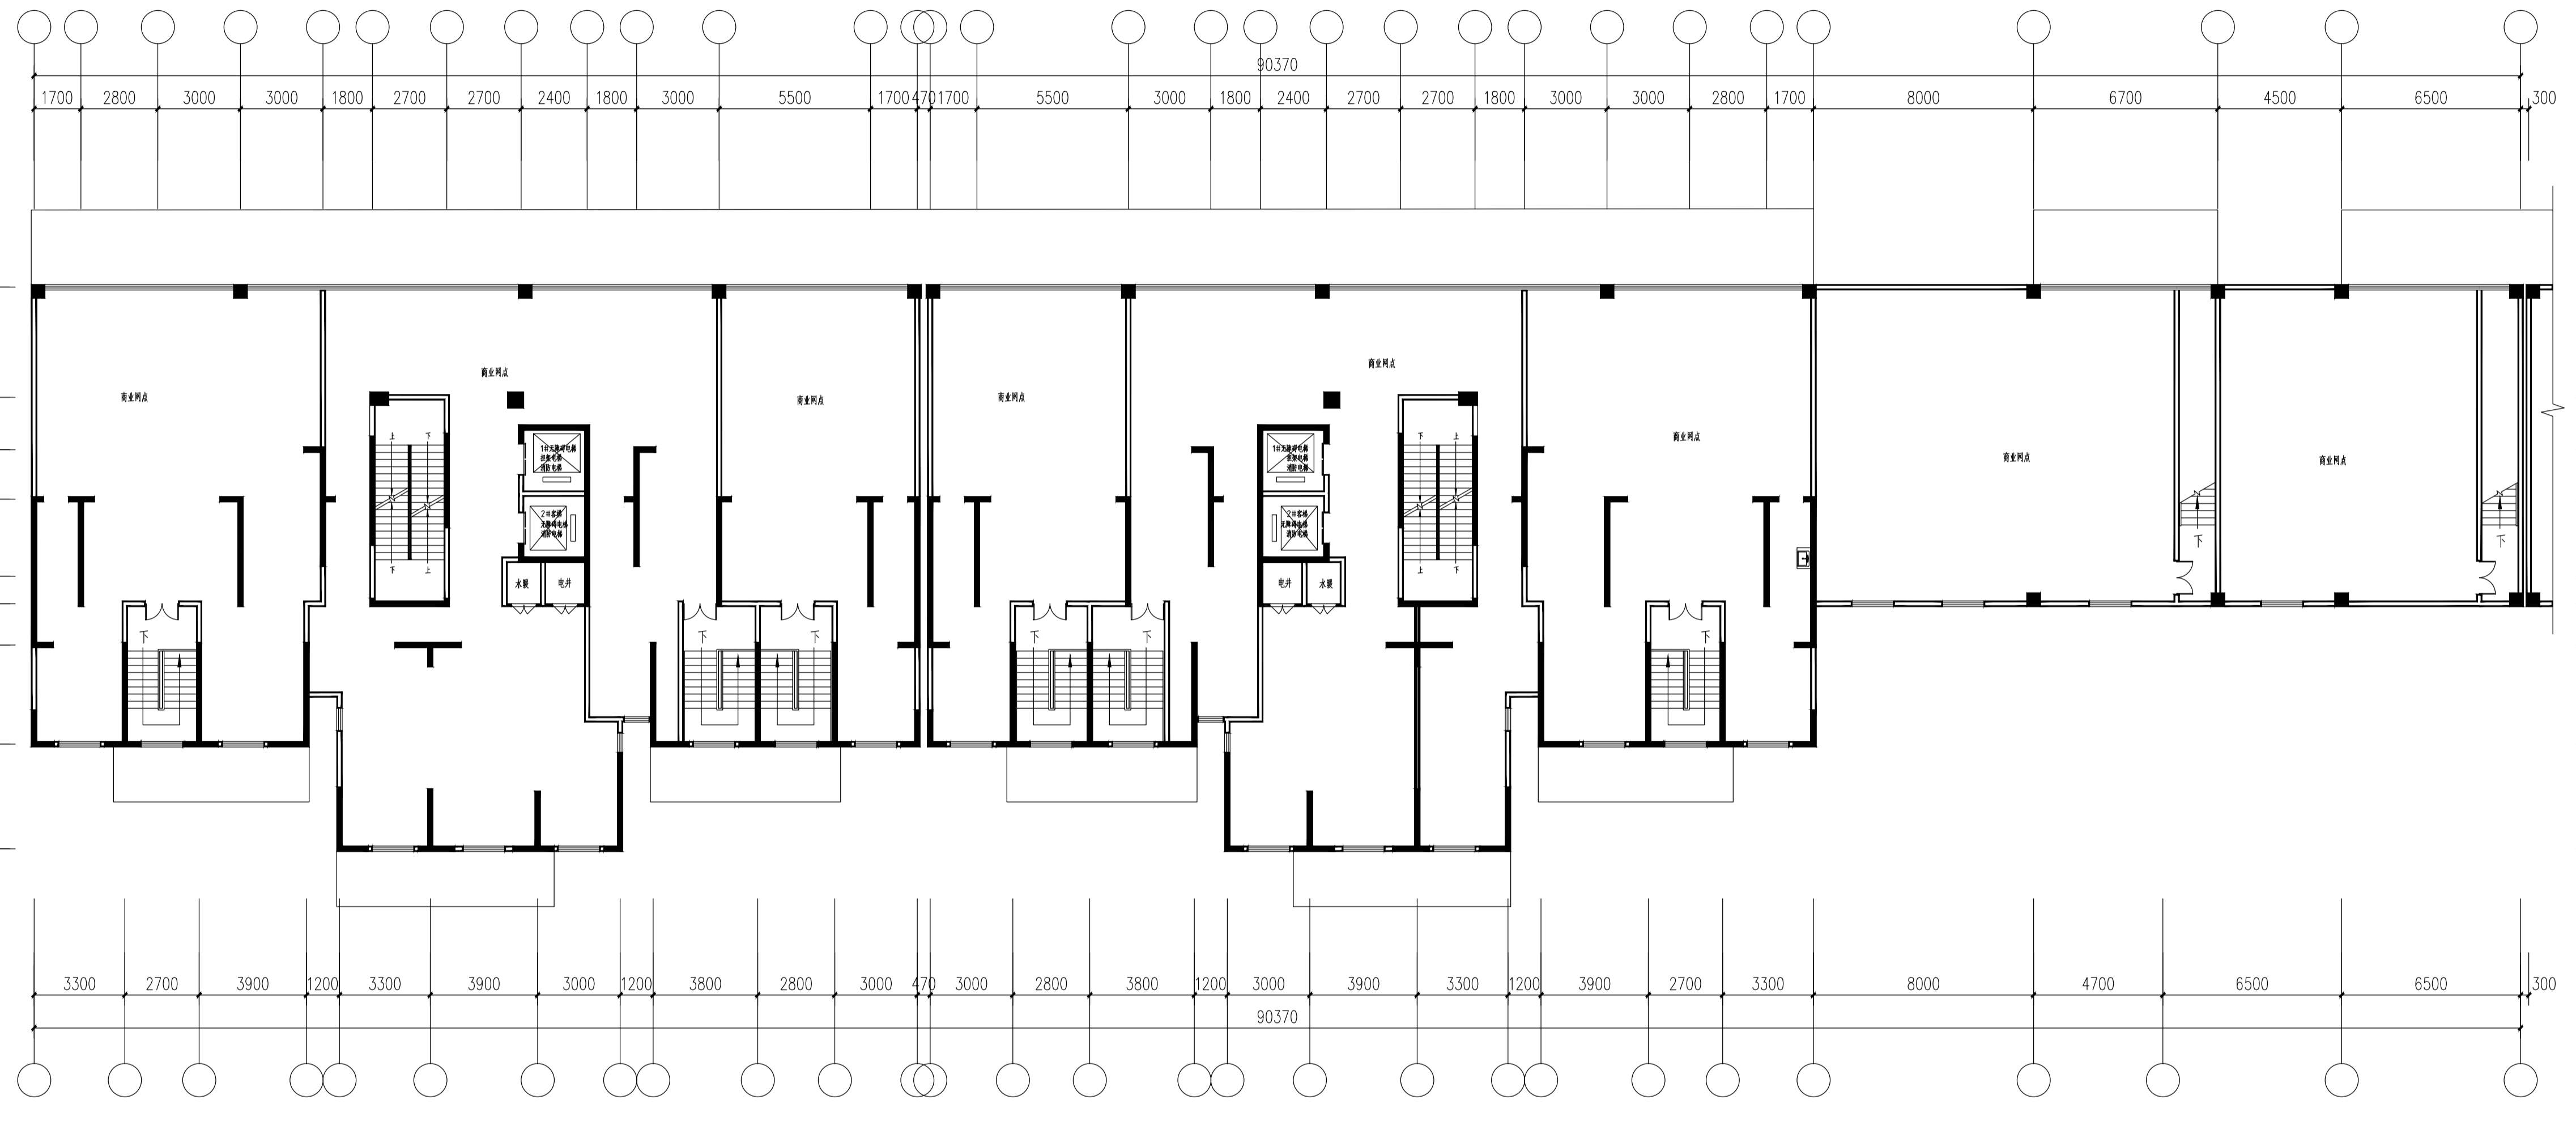

二层平面图

出图专用章

注册师用章

建设单位 河南王城投资控股集团有限公司


工程名称 西工区瀾洞大道与红荣街交叉口
东北角南地块(金水丽景)

项目名称 1#楼

图名 二层平面图

签字栏		
姓名	实名	签名
总师		
项目负责人	崔景伟	崔景伟
专业负责人	崔景伟	崔景伟
审定	马克乐	马克乐
审核	尹凤栖	尹凤栖
校对	赵宇红	赵宇红
设计	张晓艳	张晓艳
制图	张晓艳	张晓艳
工程编号		图别 建筑
合同编号		图号
设计阶段	方案	比例
版次		日期 2023.12

比例	1:1
图名	标准层平面图
图号	
日期	
设计	
审核	
制图	
校对	
审核	
审批	

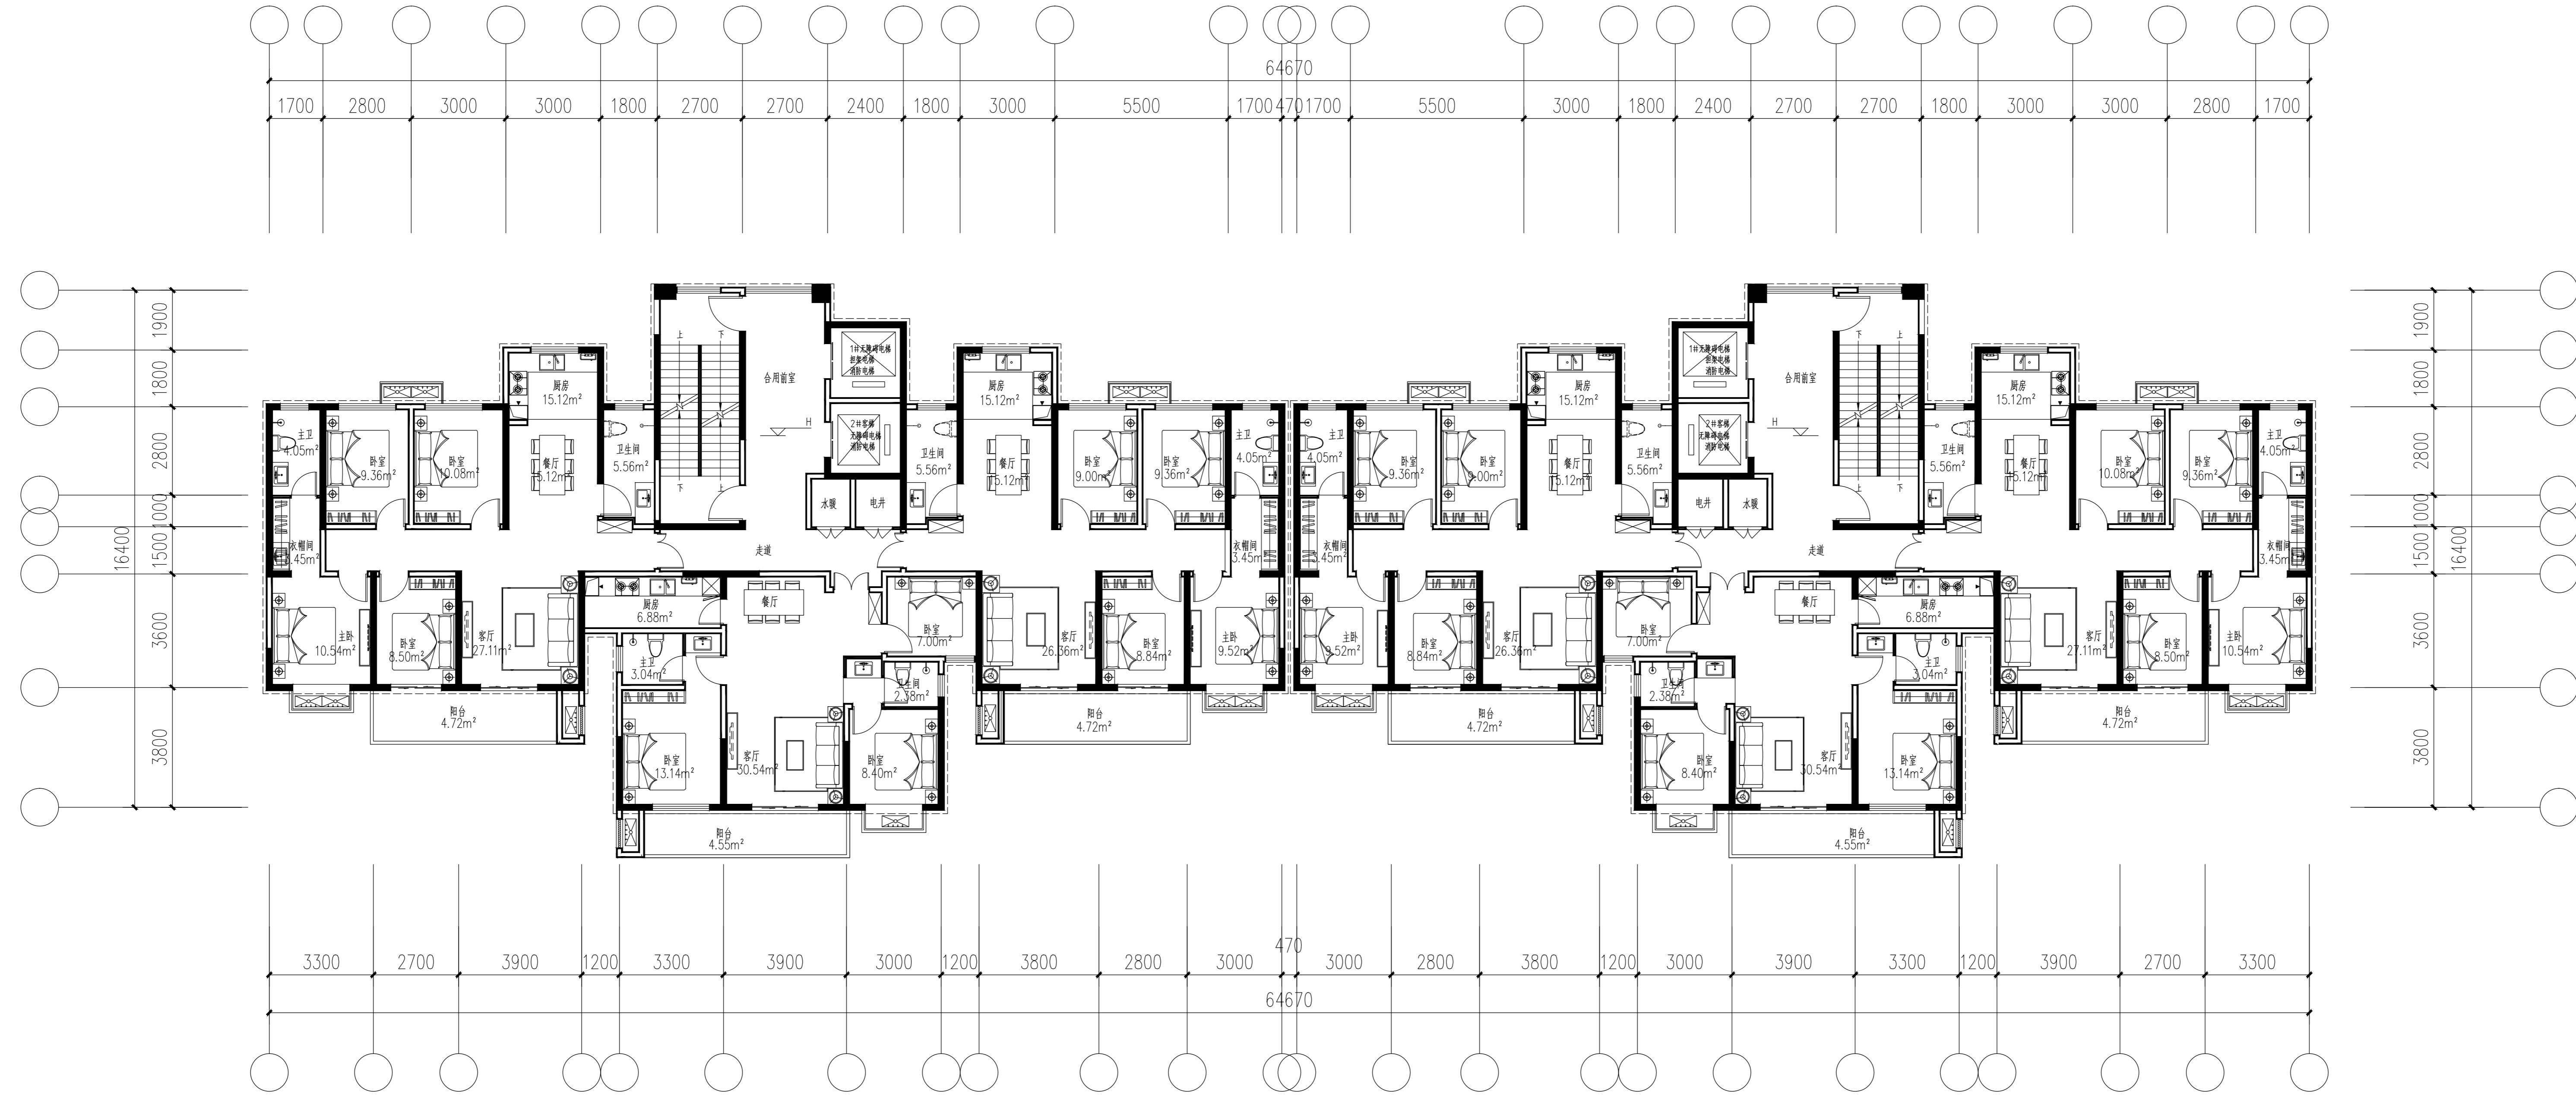

标准层平面图



洛阳市规划建筑设计研究院

有限公司

LUO YANG PLANNING & ARCHITECTURAL DESIGN INSTITUTE CO., LTD

城乡规划: 甲级 证书编号: [建]城规编141167

建筑设计: 甲级 市政道路: 甲级

市政桥梁: 甲级 市政排水: 甲级

风景园林: 甲级 人防专项: 乙级

证书编号: A141009686

工程勘察: 甲级 证书编号: B141009686

工程测量: 甲级 证书编号: 甲测资字4100207

地址: A00: 洛阳市洛龙区开元大道56号

邮编: P.C.: 471023

工程数字化信息

PROJECT DATA: WORD/EXCEL

出图专用章

ISSUE

注册师用章

REGISTERED ARCHITECT ENGINEER

建设单位

河南王城投资控股集团有限公司

工程名称

西工区瀍涧大道与红架街交叉口
东北角地块(金水丽景)

项目名称

1#楼

图名

标准层平面图

签字栏

姓名	签名
总 师	
项目负责人	崔景伟
专业负责人	崔景伟
审 定	马克乐
审 核	尹凤梧
校 对	赵宇红
设 计	张晓艳
制 图	张晓艳

工程编号

图 别 建筑

合同编号

图 号

设计阶段

方 案 比 例

版 次


日 期

2023.12

专业名称：建筑、给排水、电气、暖通、结构、景观、园林、市政、交通、人防、消防、智能化、幕墙、钢结构、室内装饰、环境艺术、照明、声学、无障碍设计、绿色建筑设计、建筑节能、海绵城市、装配式建筑、绿色建筑、健康建筑、智慧建筑、数字建筑、未来建筑、太空建筑、深海建筑、极地建筑、沙漠建筑、高原建筑、海洋建筑、山地建筑、丘陵建筑、平原建筑、城市建筑、乡村建筑、古镇建筑、传统建筑、现代建筑、后现代建筑、新古典主义建筑、新巴洛克建筑、新洛可可建筑、新哥特式建筑、新文艺复兴建筑、新折衷主义建筑、新装饰艺术建筑、新艺术运动建筑、包豪斯建筑、国际主义建筑、现代主义建筑、后现代主义建筑、解构主义建筑、新表现主义建筑、新现实主义建筑、新传统主义建筑、新古典主义建筑、新巴洛克建筑、新洛可可建筑、新哥特式建筑、新文艺复兴建筑、新折衷主义建筑、新装饰艺术建筑、新艺术运动建筑、包豪斯建筑、国际主义建筑、现代主义建筑、后现代主义建筑、解构主义建筑、新表现主义建筑、新现实主义建筑、新传统主义建筑。

专业名称：建筑、给排水、电气、暖通、结构、景观、园林、市政、交通、人防、消防、智能化、幕墙、钢结构、室内装饰、环境艺术、照明、声学、无障碍设计、绿色建筑设计、建筑节能、海绵城市、装配式建筑、绿色建筑、健康建筑、智慧建筑、数字建筑、未来建筑、太空建筑、深海建筑、极地建筑、沙漠建筑、高原建筑、海洋建筑、山地建筑、丘陵建筑、平原建筑、城市建筑、乡村建筑、古镇建筑、传统建筑、现代建筑、后现代建筑、新古典主义建筑、新巴洛克建筑、新洛可可建筑、新哥特式建筑、新文艺复兴建筑、新折衷主义建筑、新装饰艺术建筑、新艺术运动建筑、包豪斯建筑、国际主义建筑、现代主义建筑、后现代主义建筑、解构主义建筑、新表现主义建筑、新现实主义建筑、新传统主义建筑。

专业名称：建筑、给排水、电气、暖通、结构、景观、园林、市政、交通、人防、消防、智能化、幕墙、钢结构、室内装饰、环境艺术、照明、声学、无障碍设计、绿色建筑设计、建筑节能、海绵城市、装配式建筑、绿色建筑、健康建筑、智慧建筑、数字建筑、未来建筑、太空建筑、深海建筑、极地建筑、沙漠建筑、高原建筑、海洋建筑、山地建筑、丘陵建筑、平原建筑、城市建筑、乡村建筑、古镇建筑、传统建筑、现代建筑、后现代建筑、新古典主义建筑、新巴洛克建筑、新洛可可建筑、新哥特式建筑、新文艺复兴建筑、新折衷主义建筑、新装饰艺术建筑、新艺术运动建筑、包豪斯建筑、国际主义建筑、现代主义建筑、后现代主义建筑、解构主义建筑、新表现主义建筑、新现实主义建筑、新传统主义建筑。

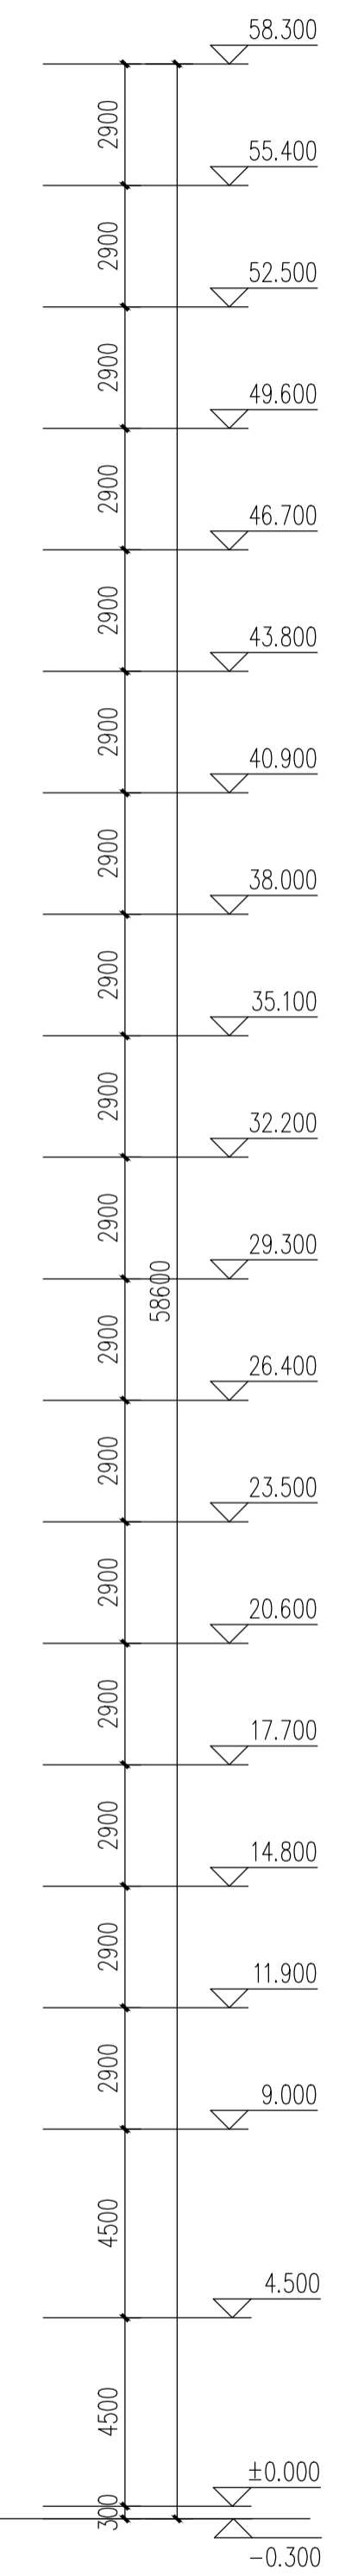

北立面图



洛阳市规划建筑设计研究院
有限公司

LUO YANG PLANNING & ARCHITECTURAL DESIGN INSTITUTE CO., LTD

城乡规划: 甲级 证书编号: (建)城规编141167
建筑设计: 甲级 市政道路: 甲级
市政桥梁: 甲级 市政排水: 甲级
风景园林: 甲级 人防专项: 乙级
证书编号: A141009686
工程勘察: 甲级 证书编号: B141009686
工程测量: 甲级 证书编号: 甲测资字4100207
地址: ADD: 洛阳市洛龙区开元大道56号
邮编: P. O.: 471023

工程数字化信息
PROJECT DIGITAL INFORMATION

出图专用章
ISSUE

注册师用章
REGISTERED ARCHITECT/ENGINEER

建设单位: 河南王城投资控股集团有限公司
CLIENT

工程名称: 西工区瀍涧大道与红茱街交叉口
PROJECT NAME
东北角南地块(金水丽景)

项目名称: 1#楼
ITEM NAME


图名: 北立面图
FIGURE NAME

签字栏
SIGNATURE BAR

	实名 REAL NAME	签名 AUTOGRAFH
总师 CHIEF ENGINEER		
项目负责人 PROJECT MANAGER	崔景伟	
专业负责人 DISCIPLINE MANAGER	崔景伟	
审定 APPROVED BY	马克乐	
审核 VERIFIED BY	尹凤栖	
校对 CHECKED BY	赵宇红	
设计 DESIGNED BY	张晓艳	
制图 DRAWN BY	张晓艳	


工程编号 PROJECT NO.	图别 TYPE	建筑
合同编号 CONTRACT NO.	图号 FIGURE NO.	
设计阶段 DESIGN PHASE	方案	比例
版次 VERSION	日期 DATE	2023.12

专业	姓名	签名	日期	专业	姓名	签名	日期
建筑				暖通			
结构				电气			
给排水							

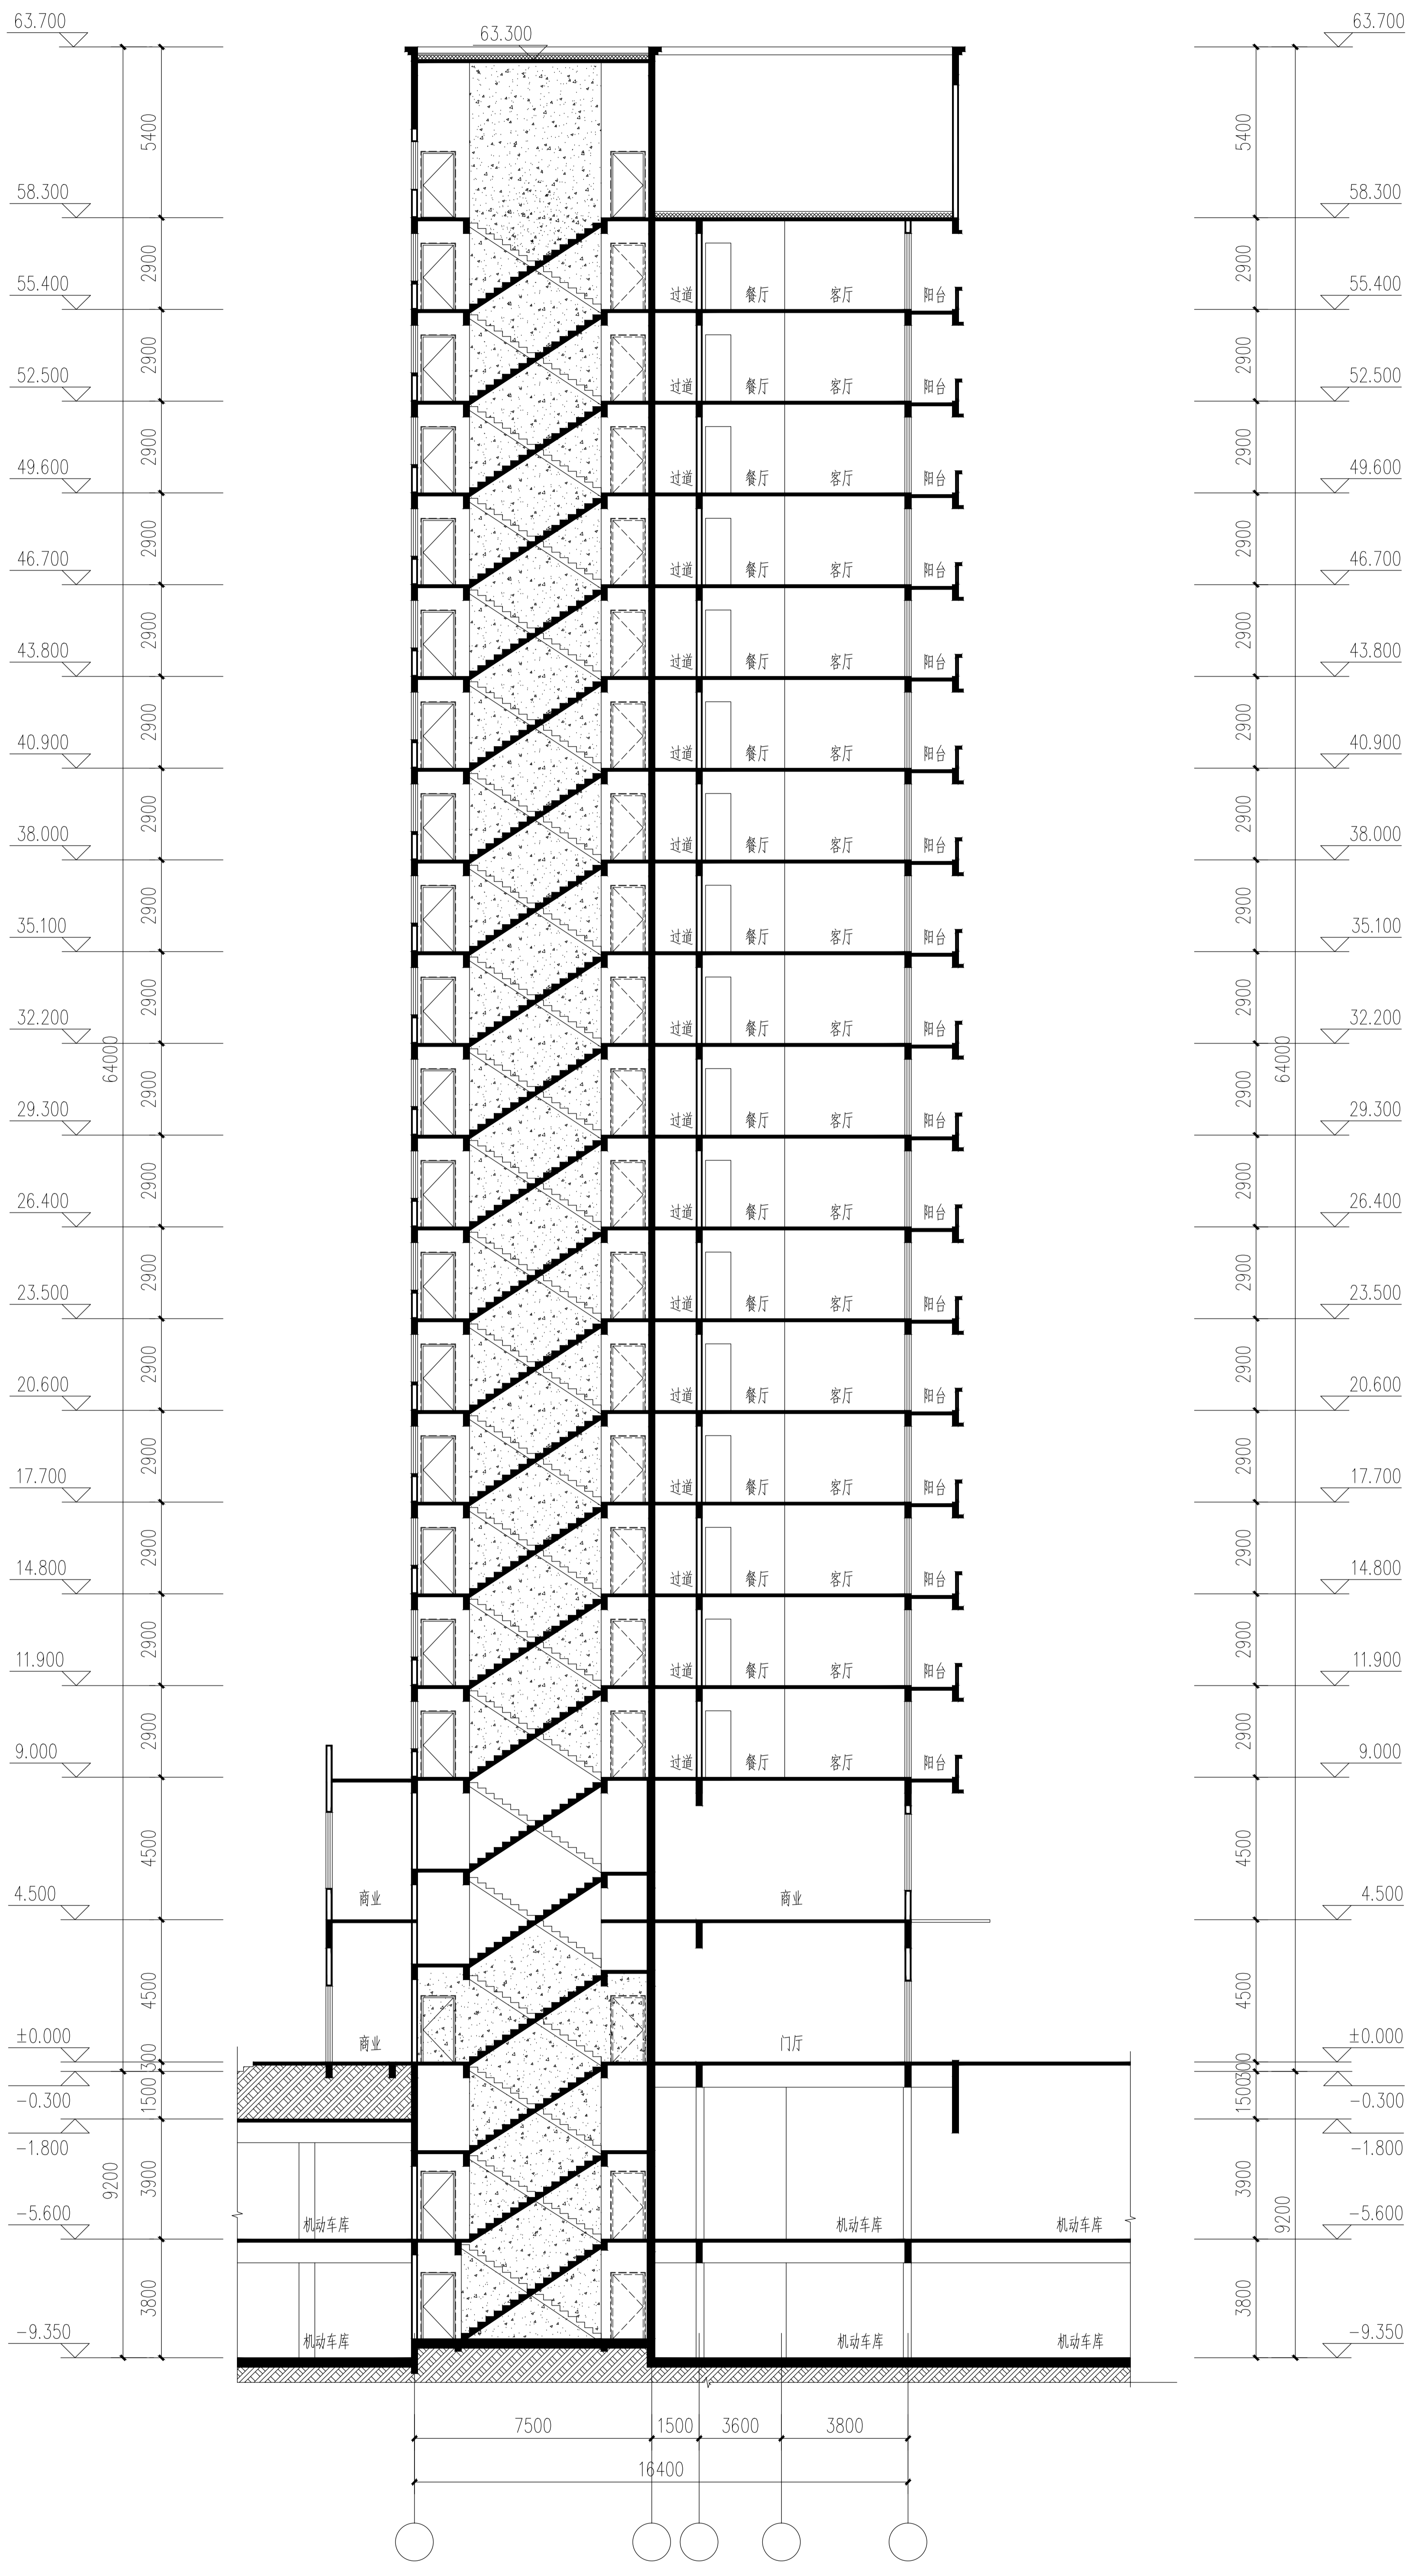

1-1剖面图

签字栏		注册执业		监理单位		其他	
姓名	日期	姓名	日期	姓名	日期	姓名	日期
项目负责人 崔晓伟	2023.12.11	注册建筑师		监理单位		其他	
项目专业负责人 崔晓伟	2023.12.11	注册结构师					
设计人 马宗乐	2023.12.11	注册暖通工程师					
审核人 尹凤梅	2023.12.11	注册电气工程师					
校对 赵宇红	2023.12.11						
制图 张琳皓	2023.12.11						
设计日期 2023.12.11							

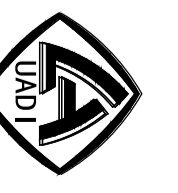

洛阳规划建筑设计研究院
有限公司

LUO YANG PLANNING & ARCHITECTURAL
DESIGN INSTITUTE CO., LTD.
统一社会信用代码: 914103027125238296
地址: 河南省洛阳市涧西区中州西路11号
法定代表人: 李继伟
电话: 0379-65206888
电子邮箱: 65206888@lyyang.com