

附注(NOTES):

图纸专用章(SPECIAL STAMP FOR DRAWING)

注册执业章(SPECIAL STAMP FOR REGISTERED PROFESSIONAL)

|   |     |    |
|---|-----|----|
| 会<br>审<br>表<br>SPECIAL<br>REVIEW<br>TABLE | 建筑  | 工艺 |
|   | 结构  |    |
|   | 暖通  |    |
|   | 给排水 |    |
|   | 动力  |    |


|                           |  |
|---------------------------|--|
| 技术总负责人<br>TECHNICAL CHIEF |  |
| 项目负责人<br>PROJECT CHIEF    |  |
| 项目主管<br>PROJECT DIRECTOR  |  |
| 审定<br>APPROVED            |  |
| 审核<br>CHECKED             |  |
| 校对<br>REVIEWED            |  |
| 专业负责人<br>MAJOR CHIEF      |  |
| 设计<br>DESIGNED            |  |
| 制图<br>DRAWN               |  |

建设单位( CONSTRUCTION UNIT )

工程名称( PROJECT NAME ):

图名( DRAWING NAME ):

|                     |                      |
|---------------------|----------------------|
| 合同号<br>CONTRACT No. | 签订日期<br>SIGNING DATE |
| 阶段<br>PHASE         | 设计日期<br>DESIGN DATE  |
| 专业<br>MAJOR         | 比例<br>SCALE          |
| 图号<br>DRAWING No.   |                      |
| 张次<br>INDEX NO.     | 张共<br>TOTAL          |

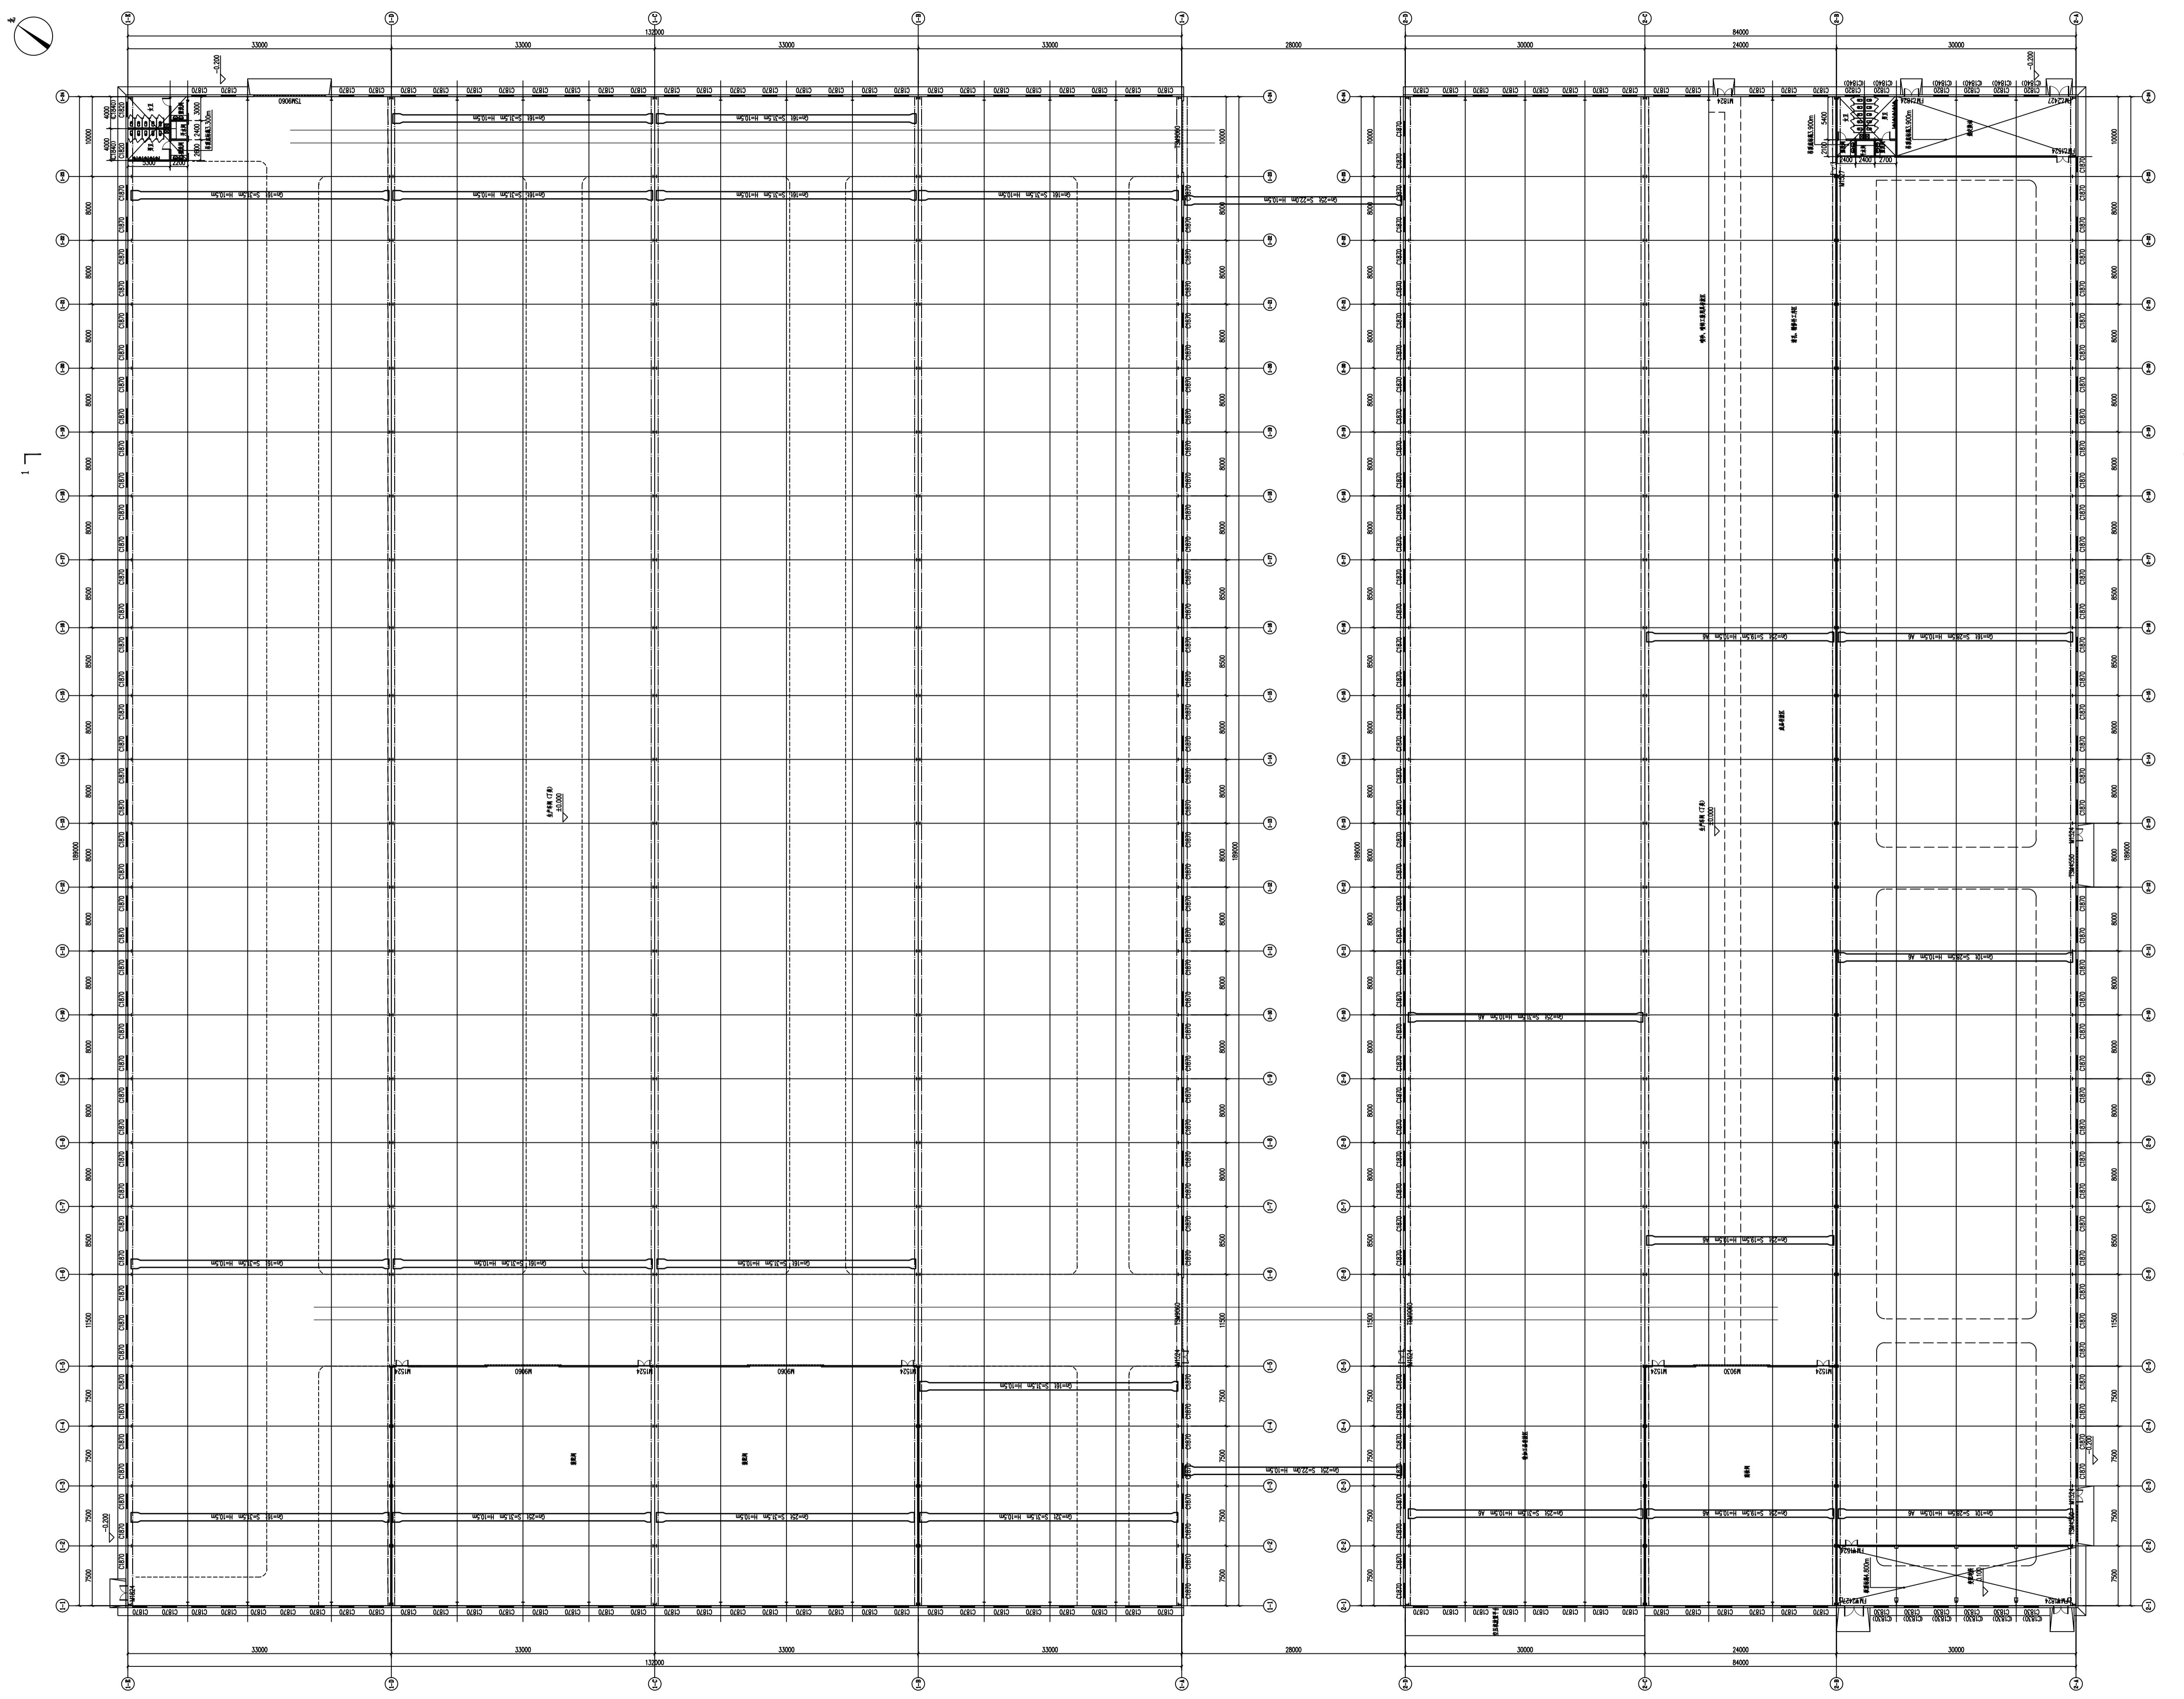

一层平面图 1:200