


附注(NOTES):

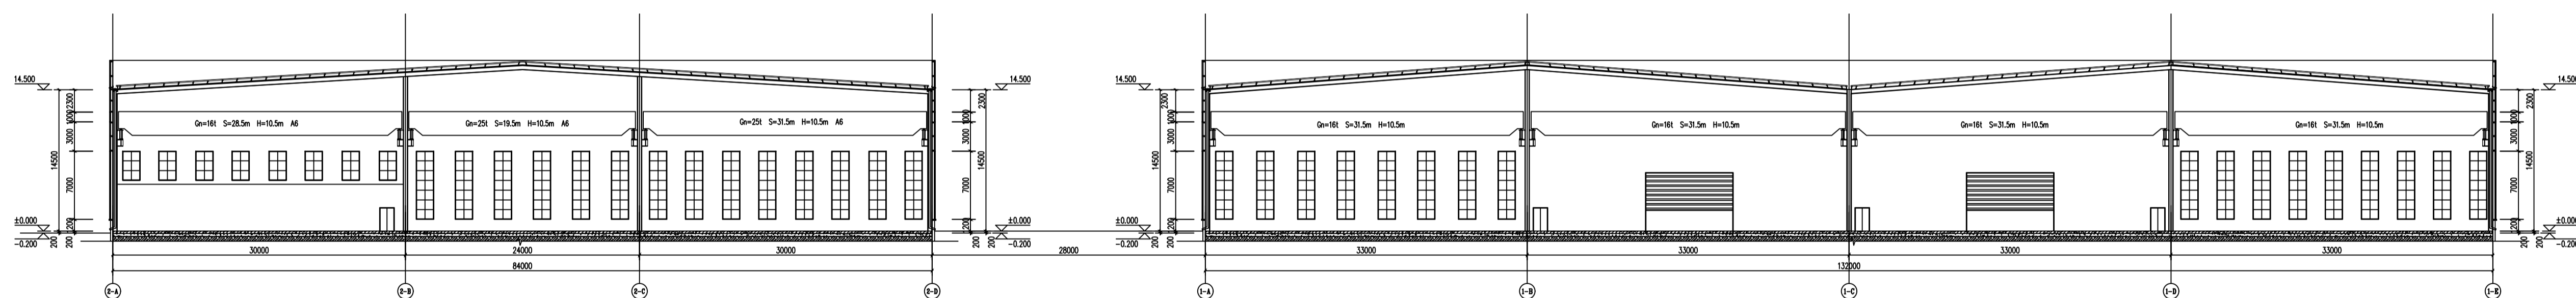

1-1 剖面图 1:200

图纸专用章(SPECIAL STAMP FOR)

注册执业章(SPECIAL STAMP FOR)

会 签	建筑		工艺	
	结构			
	给排水			
	动力			

技术负责人	CHIEF	
项目总工程师	PROJECT CHIEF	
项目主管	PROJECT DIRECTOR	
审核	APPROVED	
审核	CHECKED	
校对	REVIEWED	
专业负责人	WJZJ CHIEF	
设计	DESIGNED	
制图	DRAWN	

建设单位(CONSTRUCTION UNIT):

工程名称(PROJECT NAME):

图名(DRAWING NAME):

合同编号	NO.	签订日期	DATE
阶段	PHASE	设计日期	DATE
专业	WJZJ	比例	SCALE
图号	NO.		
张次	NO.	张数	TOTAL
INDEX			