

**一层平面图** 1:100  
 本层面积1502.95平方米

附注 (NOTES):

图纸专用章 (SPECIAL STAMP FOR DRAWINGS):

注册执业章 (SPECIAL STAMP FOR REGISTER):

会  
签

技术负责人 TECHNICAL LEADER	项目负责人 PROJECT LEADER	项目经理 PROJECT MANAGER	设计 DESIGN	校对 CHECK	审核 REVIEW	专业负责人 SPECIALIST	设计 DESIGN	制图 DRAWING

建设单位 (CONSTRUCTION UNIT):

工程名称 (PROJECT NAME):

图名 (DRAWING NAME):

生产创新中心 一层平面图

合同编号 CONTRACT NO.	签订日期 SIGNATURE DATE
阶段 PHASE	设计日期 DESIGN DATE
专业 SPECIALIST	比例 SCALE
图号 DRAWING NO.	图名 DRAWING NAME
图次 DRAWING NO.	图名 DRAWING NAME

附注 (NOTES):

图纸专用章 (SPECIAL STAMP FOR DRAWINGS):

注册执业章 (SPECIAL STAMP FOR REGISTER):

会签					
专业	会签人	专业	会签人	专业	会签人
WJLP	DATE	WJLP	DATE	WJLP	DATE


项目负责人	项目经理	项目总工程师	设计	审核	校核	专业负责人	设计	审核	校核
WJLP	WJLP	WJLP	DATE	DATE	DATE	WJLP	DATE	DATE	DATE

建设单位 (CONSTRUCTION UNIT):


工程名称 (PROJECT NAME):

图名 (DRAWING NAME):

合同编号	签订日期
阶段	设计日期
专业	比例
图号	图名
图次	图号

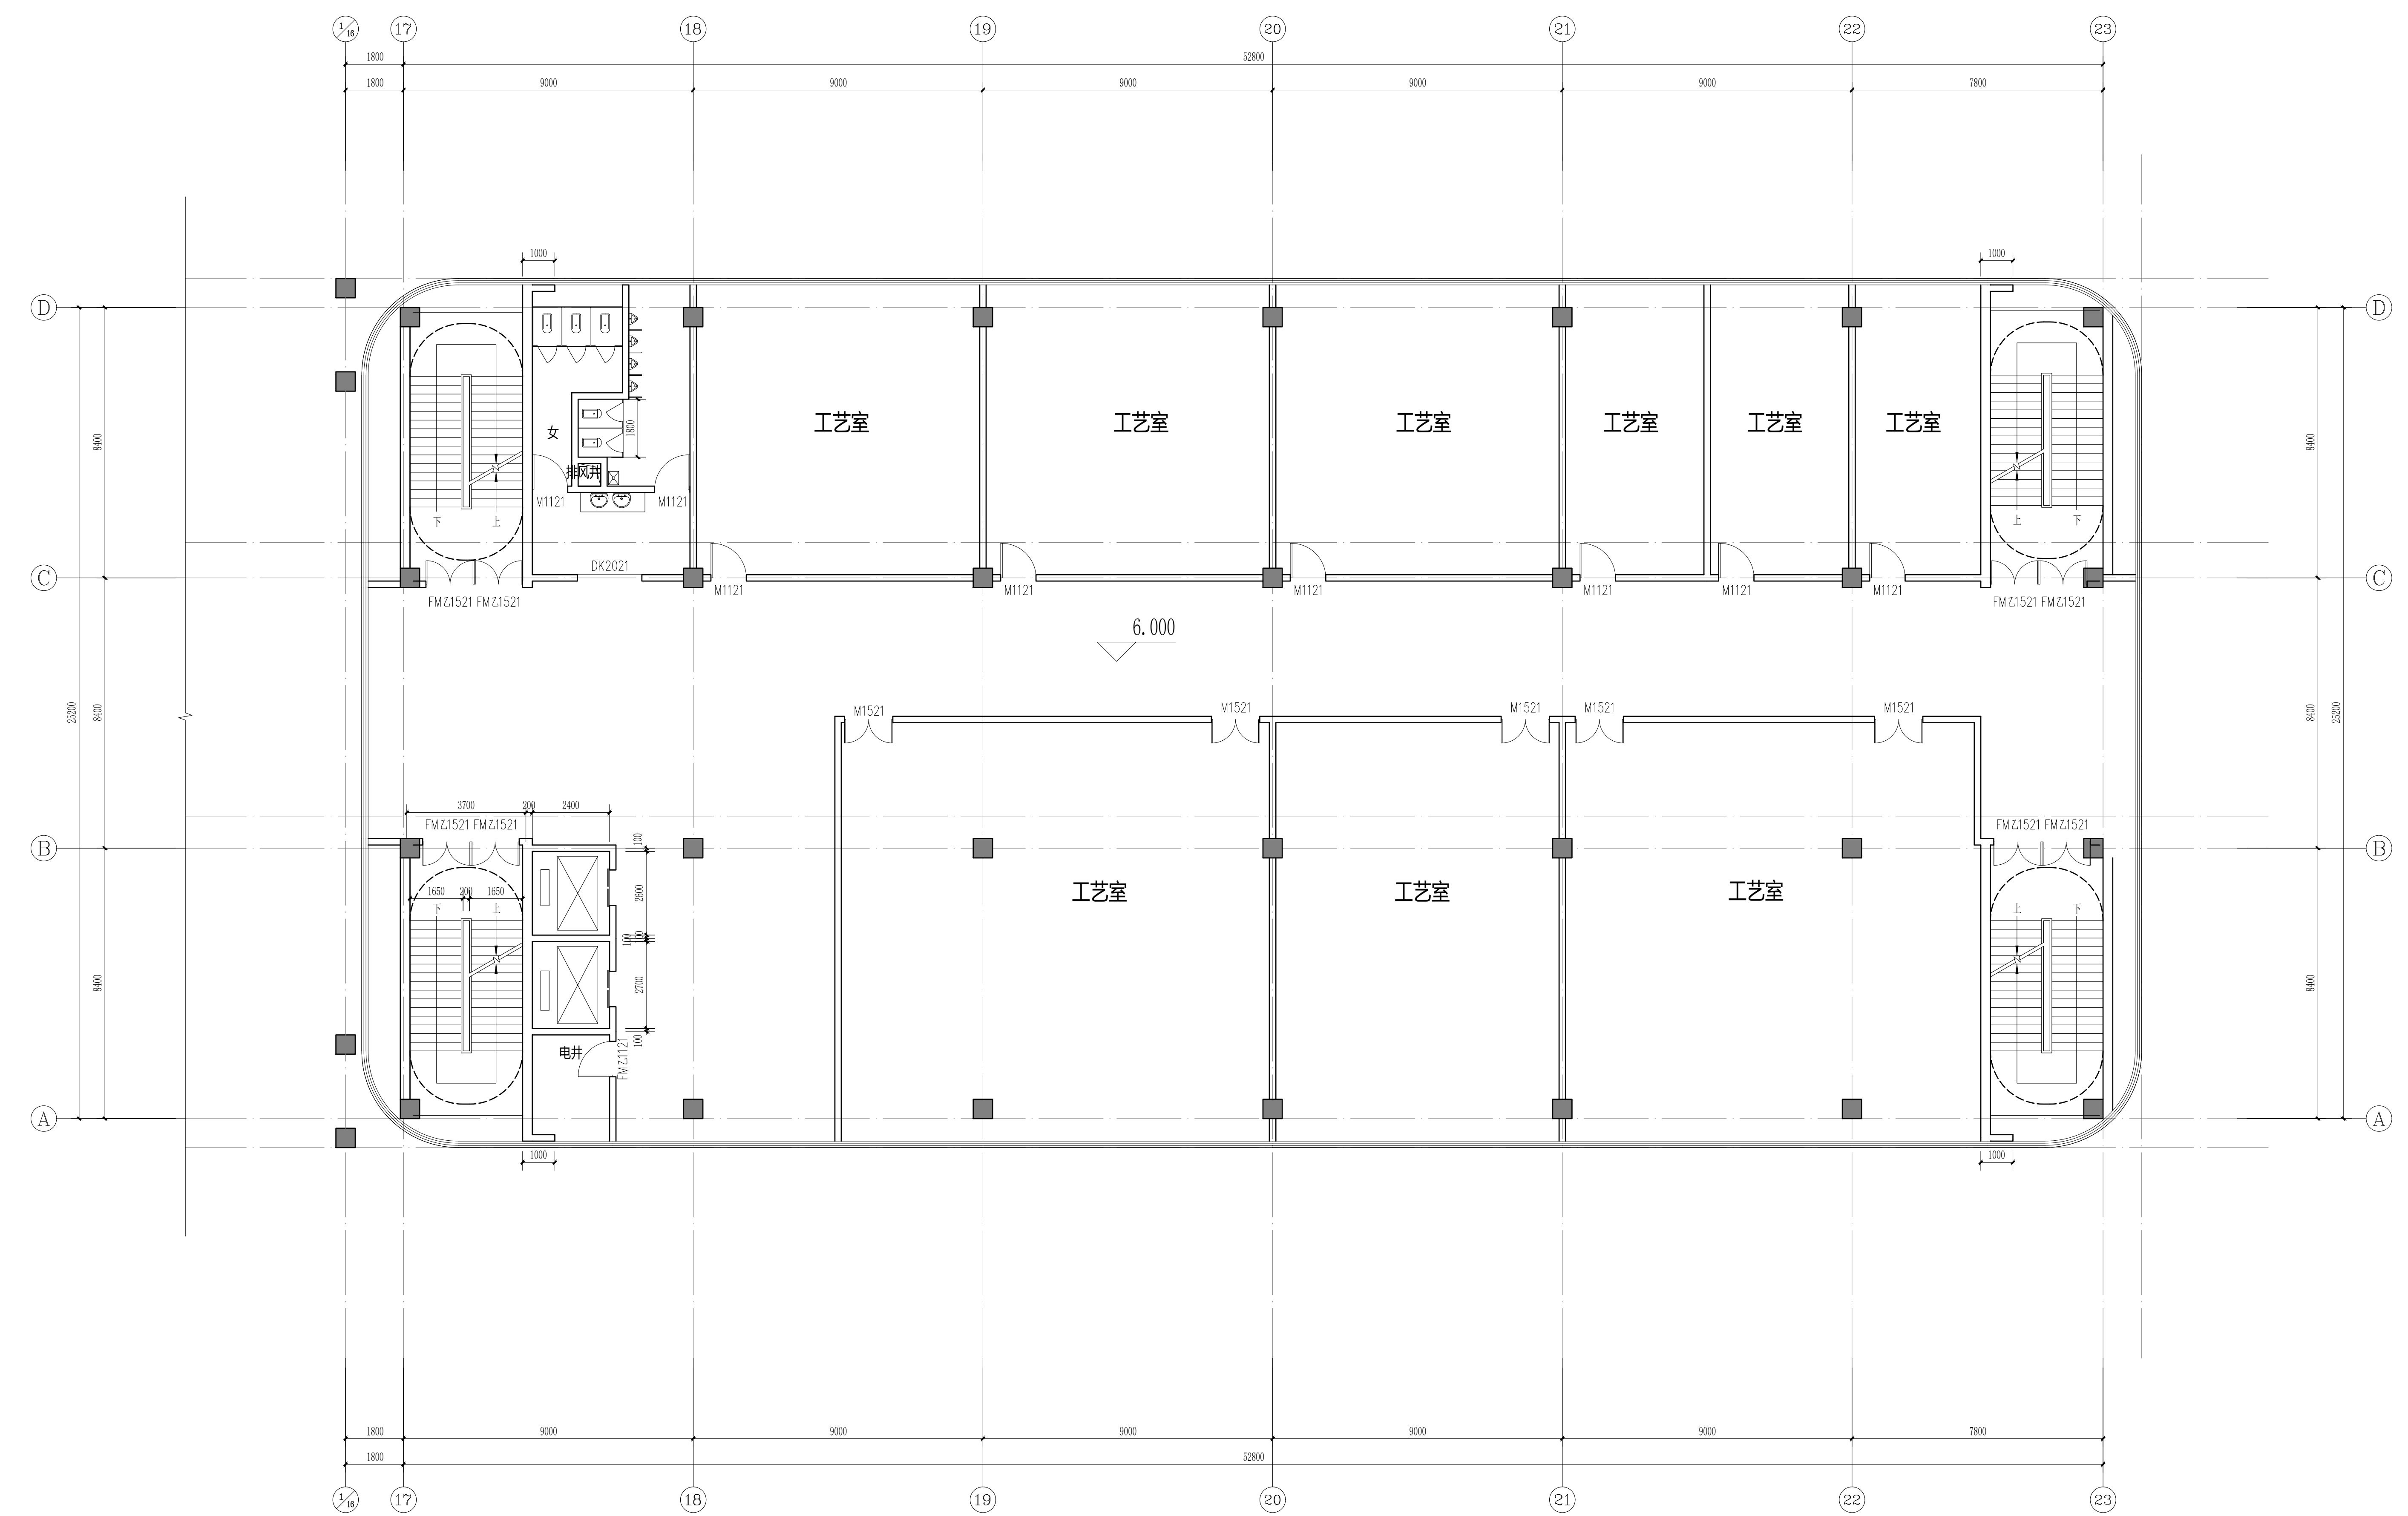

二层平面图 1:100  
**本层面积1502.95平方米**

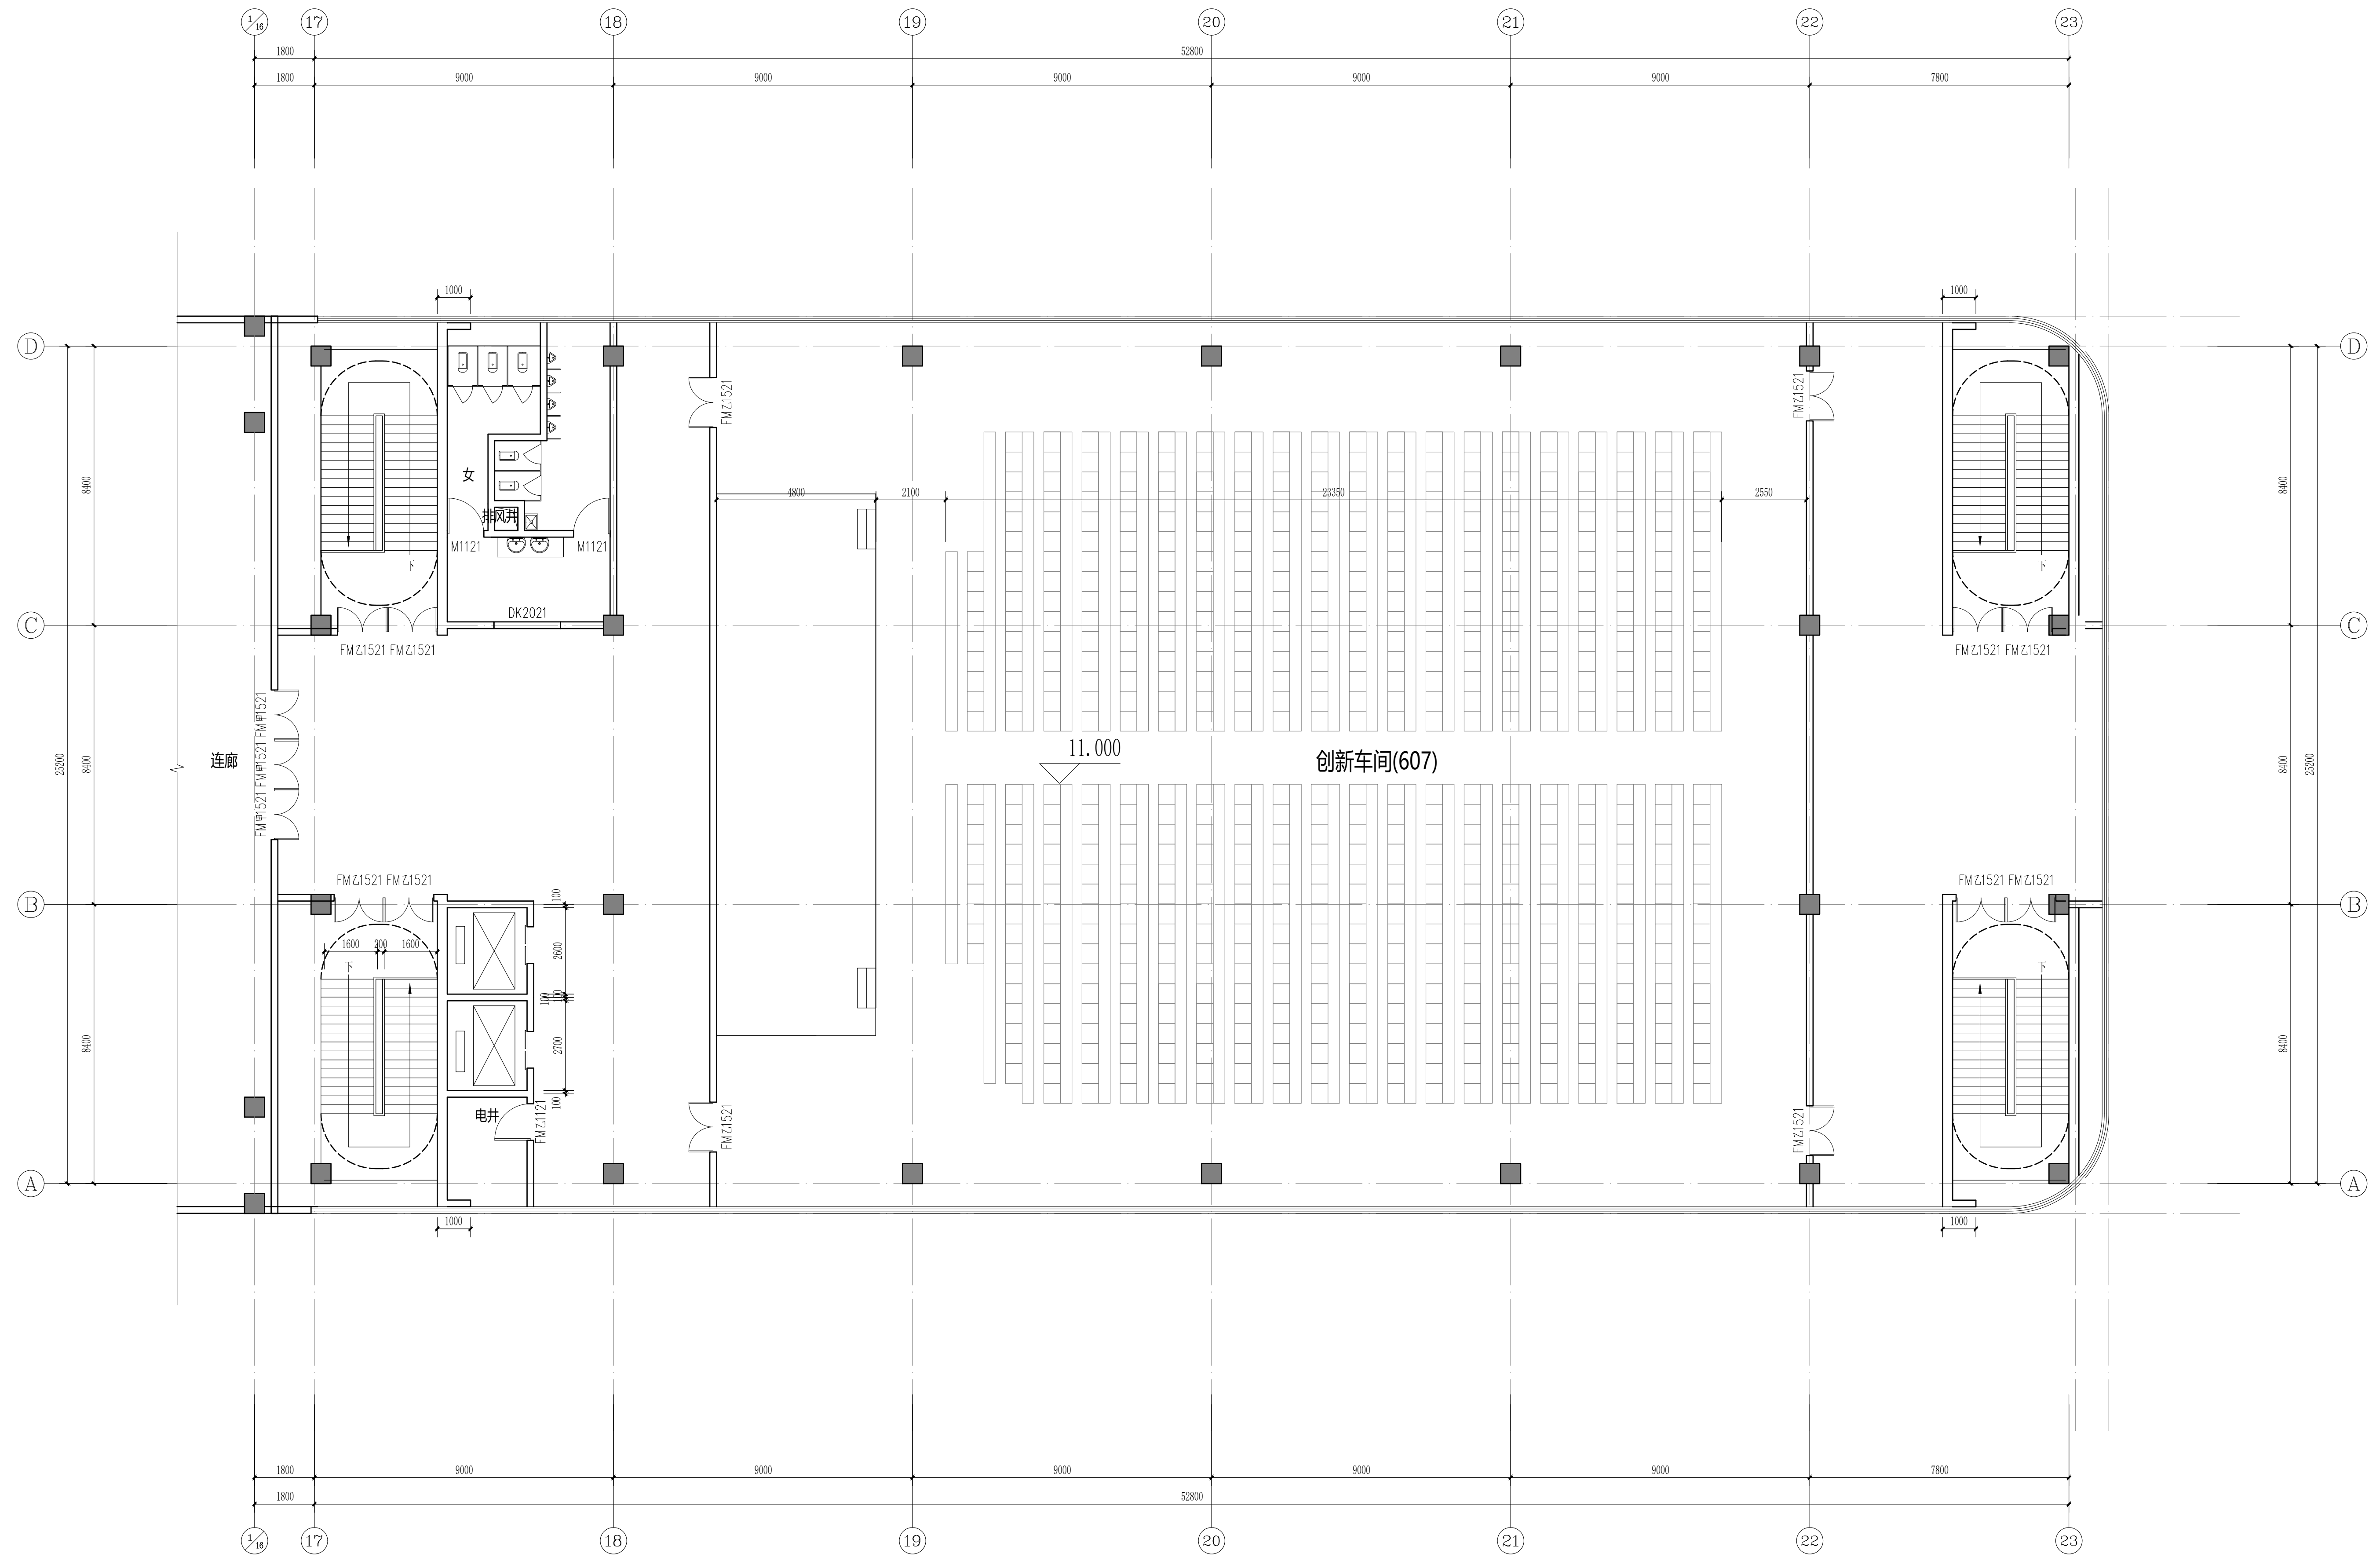

**三层平面图** 1:100  
**本层面积1506.99平方米**

附注 (NOTES):

图纸专用章 (SPECIAL STAMP FOR DRAWINGS):

注册执业章 (SPECIAL STAMP FOR REGISTER):

会  
签

专业	会签人	专业	会签人
WJLP	DATE/11/16	WJLP	DATE/11/16
技术负责人			
项目经理			
项目负责人			
设计负责人			
审核			
校对			
专业负责人			
设计			
制图			

建设单位 (CONSTRUCTION UNIT):

工程名称 (PROJECT NAME):

图名 (DRAWING NAME):

生产创新中心 三层平面图

合同编号	签订日期
PHASE	DESIGN DATE
专业	比例
图号	图例
图名	图例
图次	图例
图例	图例

附注(NOTES):

图框专用章(SPECIAL STAMP FOR DRAWINGS):

注册执业章(SPECIAL STAMP FOR REGISTER):

姓名	专业	签字	日期

技术负责人 TECHNICAL LEAD	
项目负责人 PROJECT CHIEF	
项目主管 PROJECT MANAGER	
审核 CHECK	
审批 APPROVE	
设计 DESIGN	
制图 DRAWING	


建设单位(CONSTRUCTION UNIT):

工程名称(PROJECT NAME):

图名(DRAWING NAME):


生产创新中心 屋顶平面图

图号		设计日期	
阶段		设计日期	
专业		比例	
图号		比例	
图号		比例	

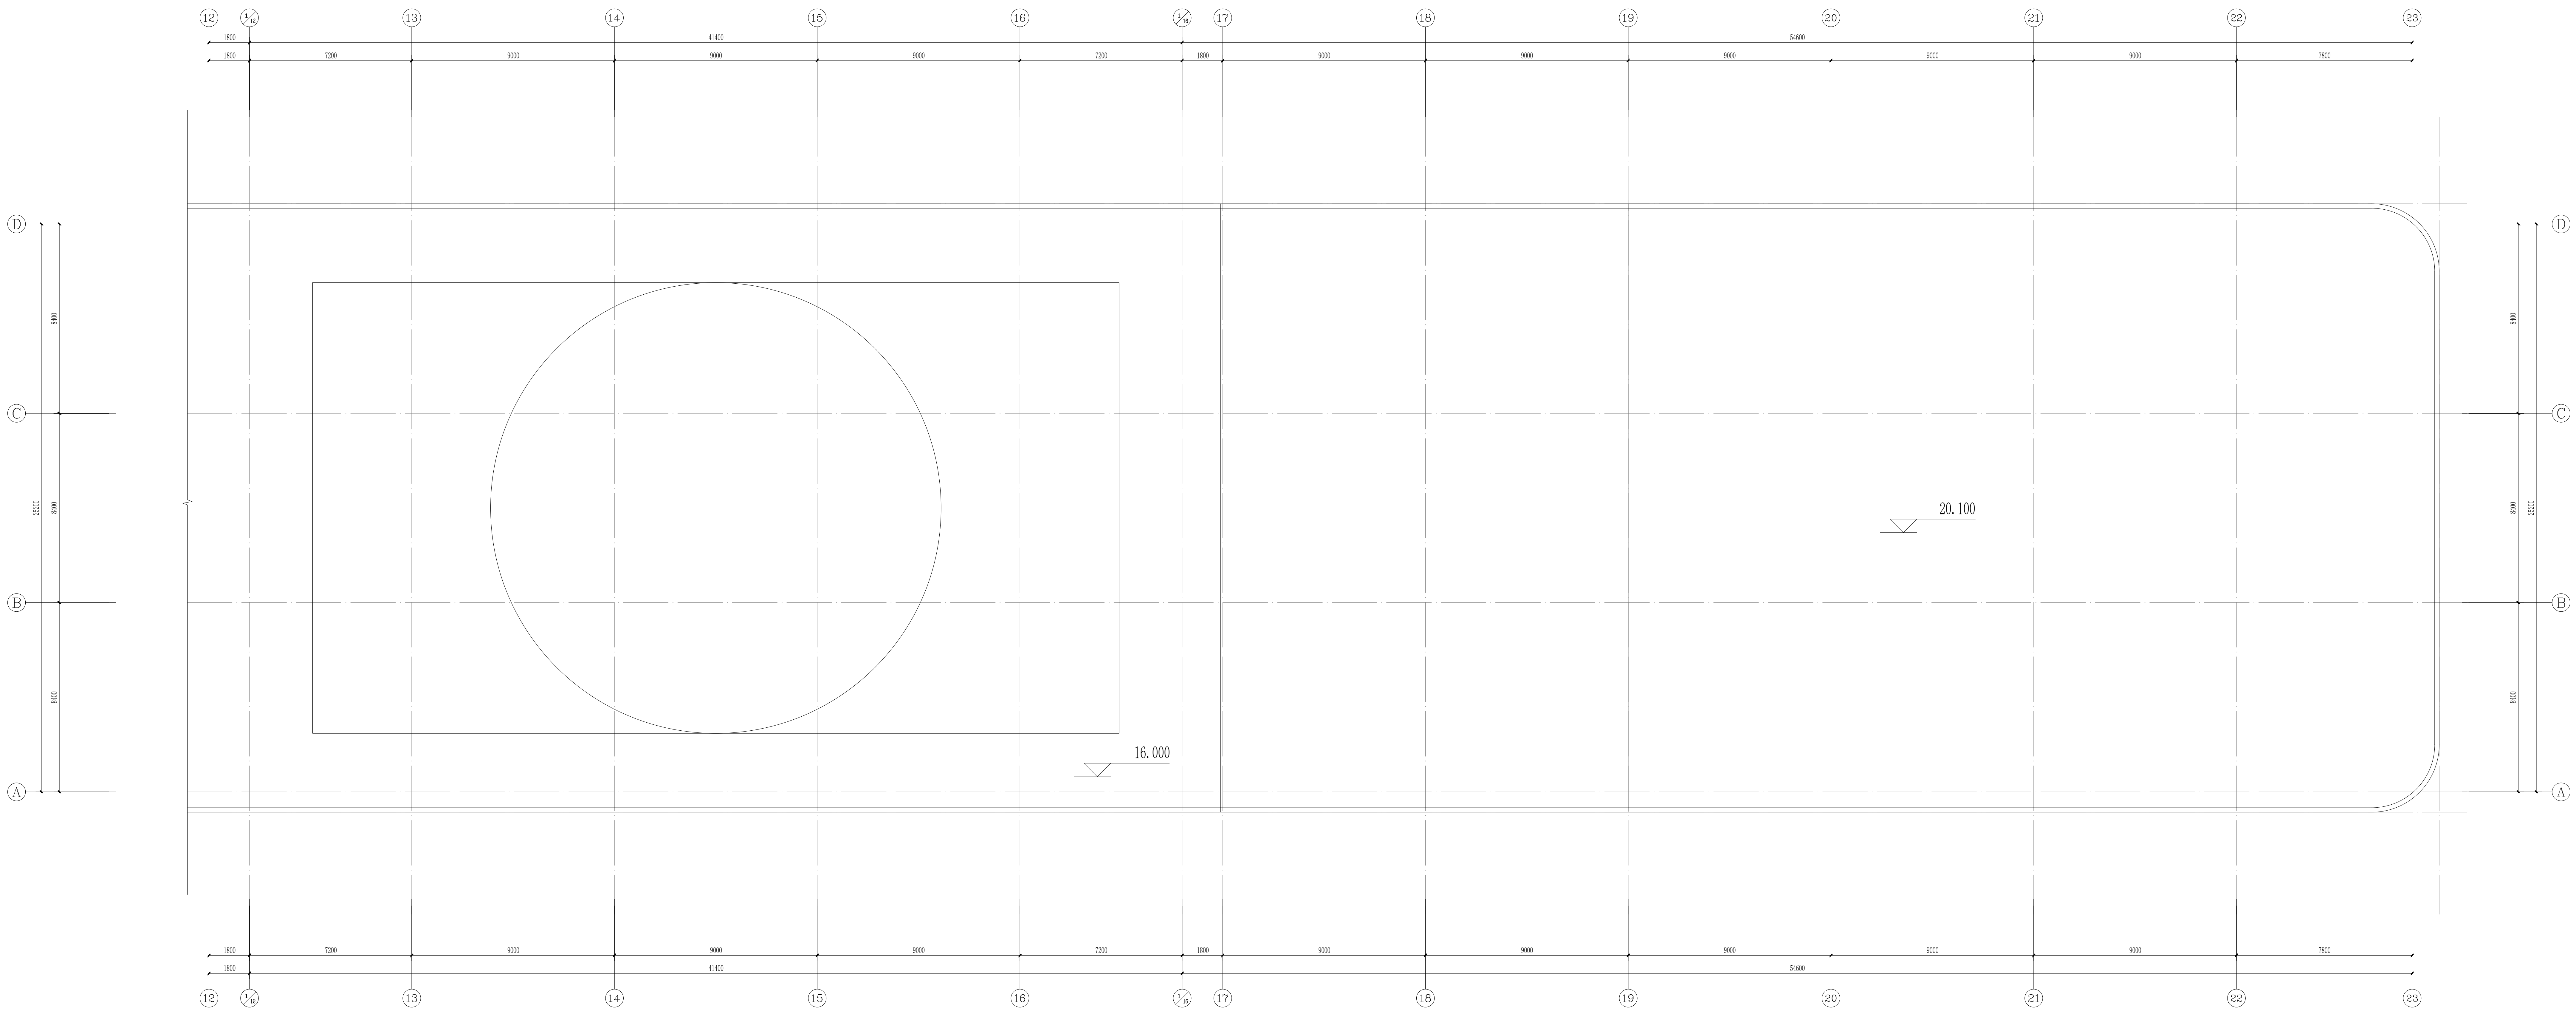

**屋顶平面图** 1:100

附注(NOTES):

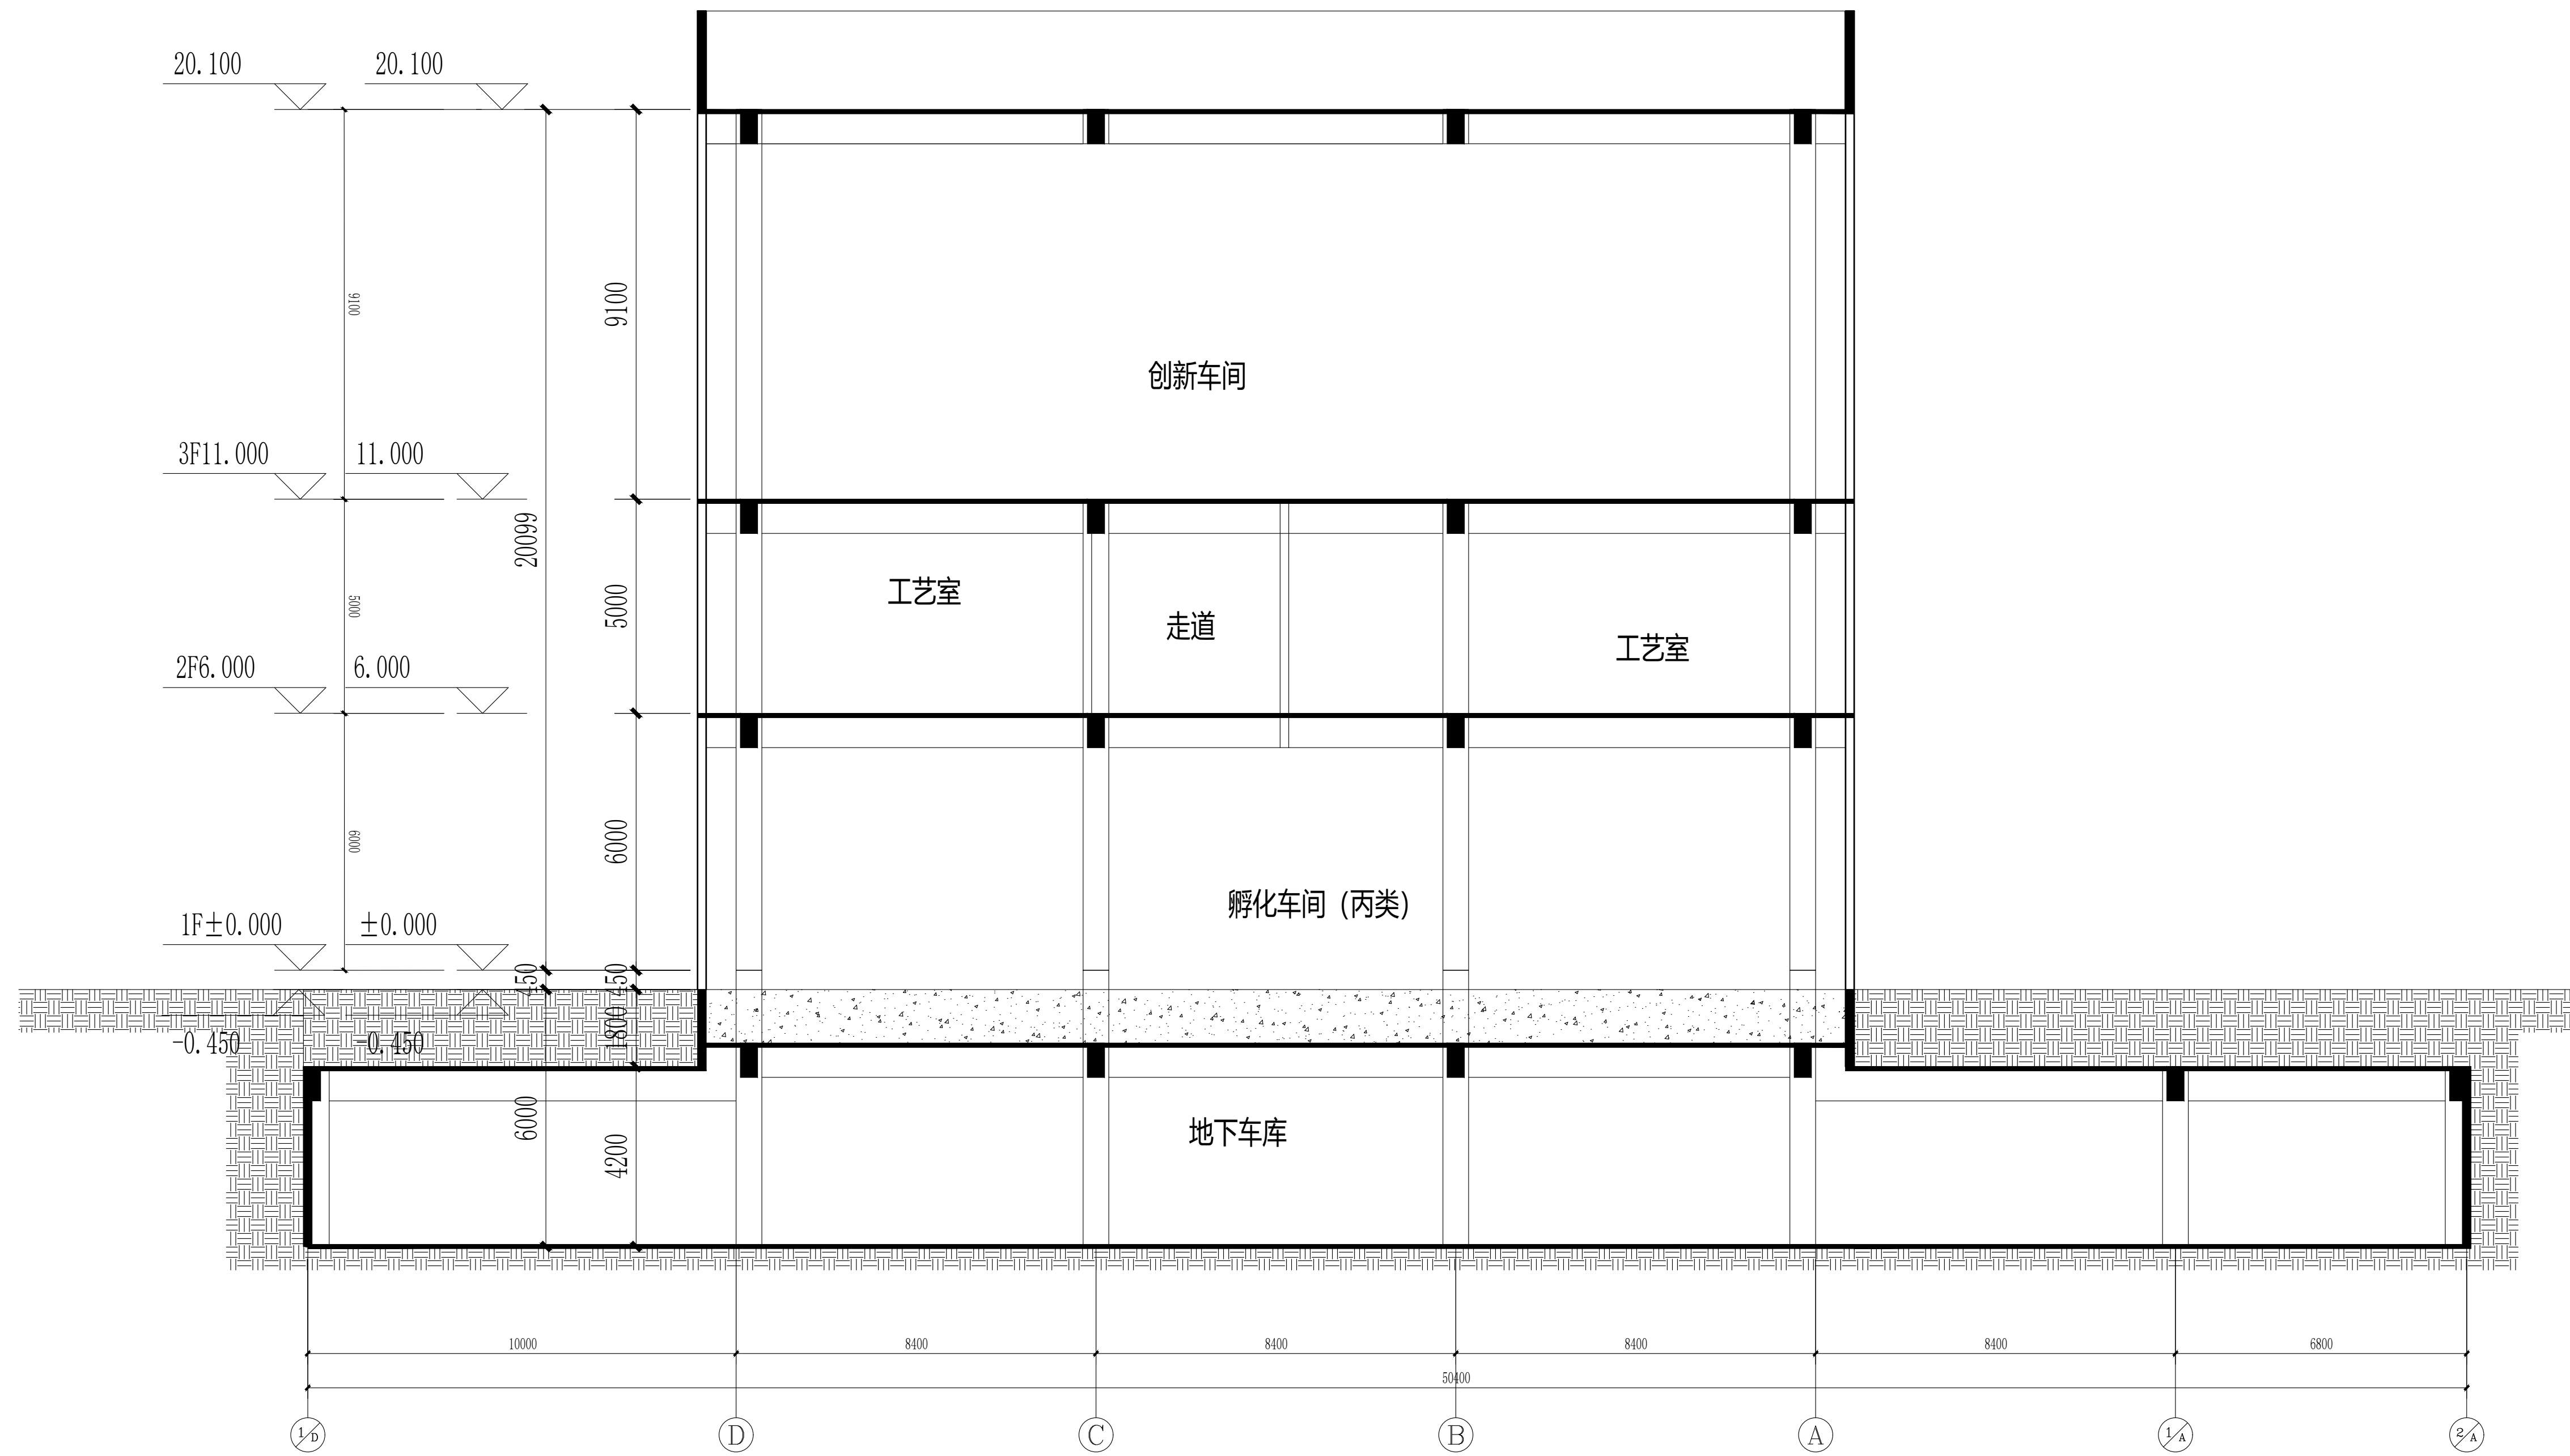

**1-1剖面图** 1:100

图纸专用章(SPECIAL STAMP FOR DRAWINGS):

注册执业章(SPECIAL STAMP FOR REGISTER):

专业	会签人	专业	会签人
MAJOR	CHECKER SIGN	MAJOR	CHECKER SIGN

技术负责人 TECHNICAL CHIEF	
项目总负责人 PROJECT CHIEF	
项目主管 PROJECT SUPERVISOR	
审定 APPROVED	
审核 CHECKED	
校对 REVISED	
专业负责人 MAJOR CHIEF	
设计 DESIGNED	
制图 DRAWN	

建设单位 (CONSTRUCTION UNIT):

工程名称 (PROJECT NAME):

图名 (DRAWING NAME):

生产创新中心 剖面图

合同编号 CONTRACT NO.	签订日期 SIGNING DATE
阶段 PHASE	设计日期 DESIGN DATE
专业 MAJOR	比例 SCALE
图号 DRAWING NO.	
张次 SHEET	第 张 共 张 NO TOTAL