

附注 (NOTES):

图纸专用章 (SPECIAL STAMP FOR DRAWINGS):

注册执业章 (SPECIAL STAMP FOR REGISTER):

专业	负责人	专业	负责人
专业	负责人	专业	负责人

技术负责人	技术负责人
项目负责人	项目负责人
项目主管	项目主管
审核	审核
审核	审核
设计	设计
设计	设计
制图	制图


建设单位 (CONSTRUCTION UNIT):

工程名称 (PROJECT NAME):

图名 (DRAWING NAME):

综合楼 一层平面图

合同编号	合同编号
阶段	阶段
专业	专业
图号	图号
图次	图次

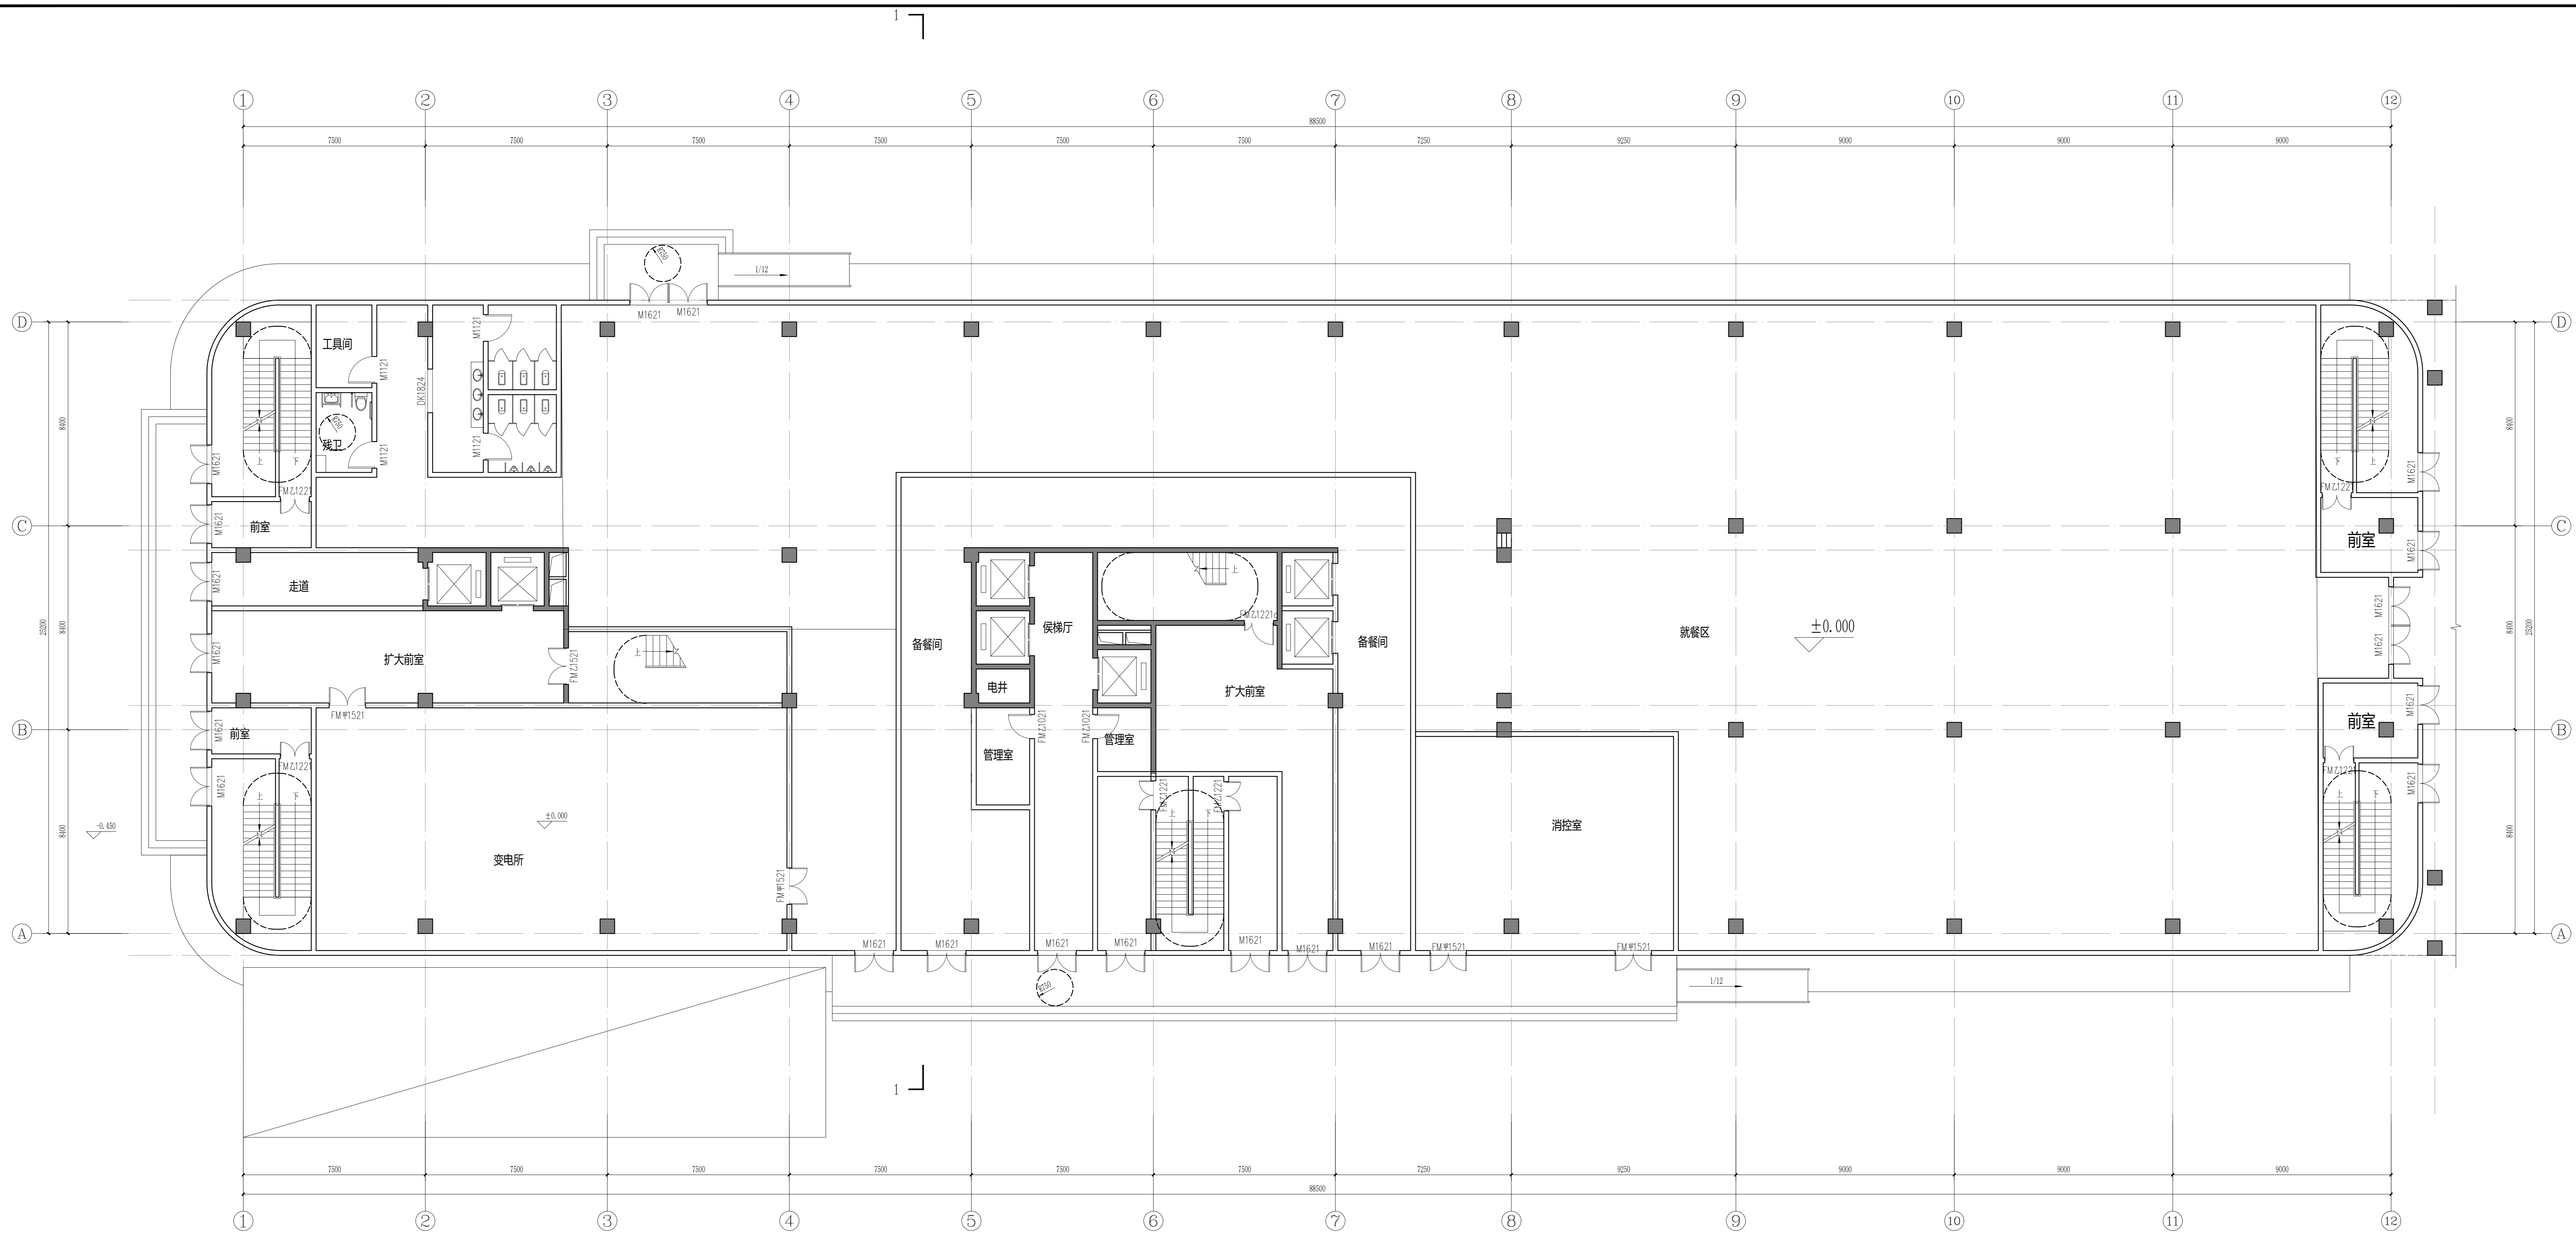

一层平面图 1:100
 建筑面积: 2478.14m²
 总建筑面积: 21133.85m²

附注 (NOTES):

图框专用章 (SPECIAL STAMP FOR DRAWINGS):

注册执业章 (SPECIAL STAMP FOR REGISTER):

专业	会签人	专业	会签人
MAJOR	CONFER	MAJOR	CONFER

技术负责人

技术负责人

项目主管

审核

审核

设计

设计

制图

制图

建设单位 (CONSTRUCTION UNIT):

工程名称 (PROJECT NAME):

图名 (DRAWING NAME):

综合楼 二层平面图

合同编号

合同编号

专业


专业

图号

图号

图次

图次

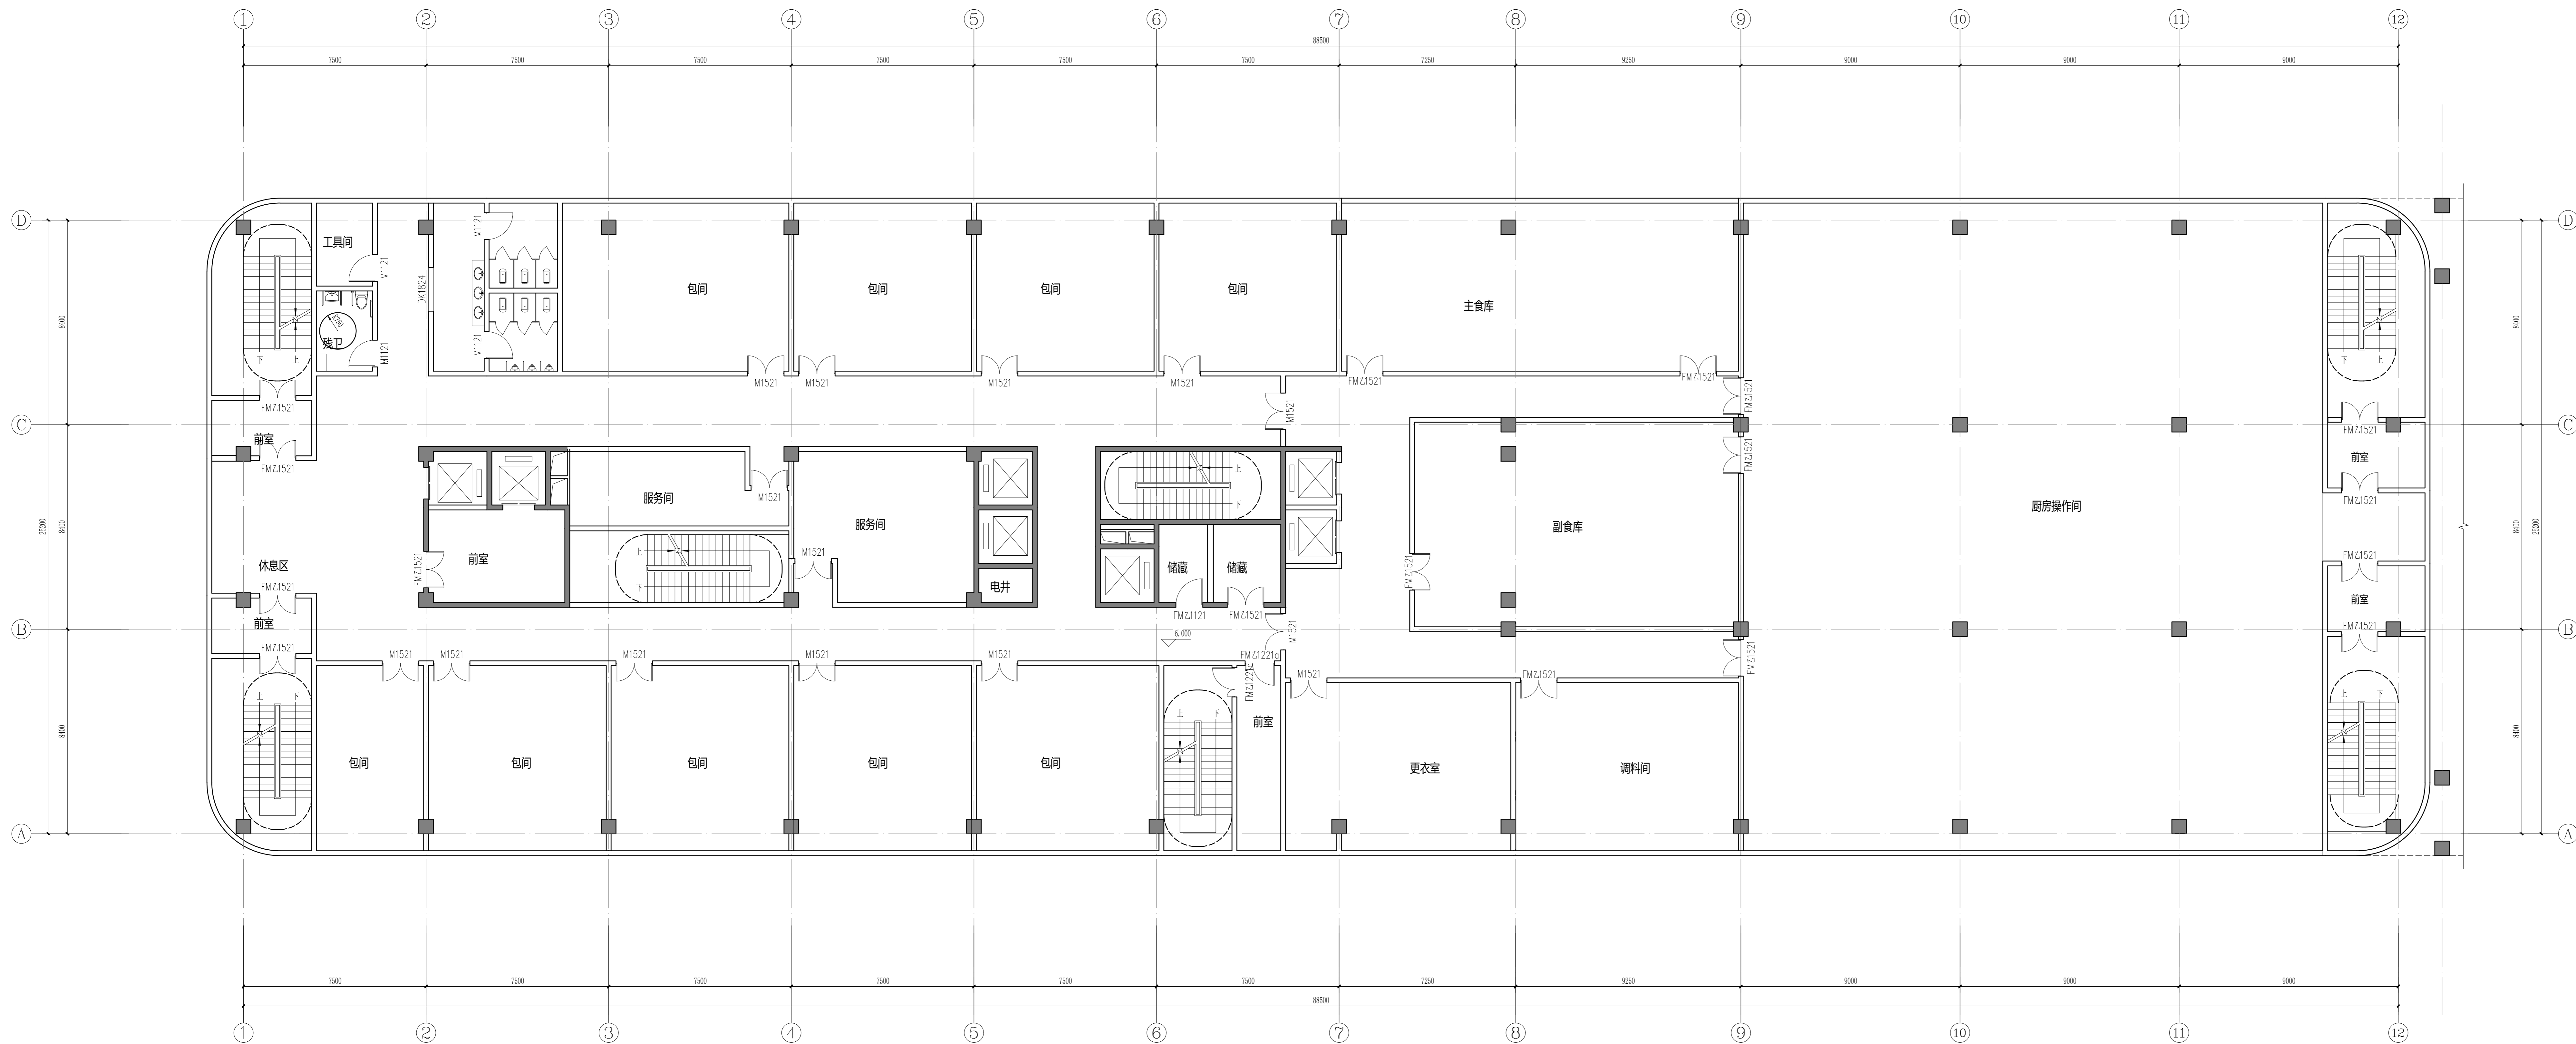

二层平面图 1:100

建筑面积: 2482.87m²

附注 (NOTES):

图框专用章 (SPECIAL STAMP FOR DRAWINGS):

注册执业章 (SPECIAL STAMP FOR REGISTER):

专业	负责人	专业	负责人
专业	负责人	专业	负责人

技术负责人
TECHNICAL CHIEF

项目负责人
PROJECT CHIEF

项目主管
PROJECT MANAGER

审核
APPROVED

审核
CHECKED

校核
REVIEWED

专业负责人
SPECIALIST CHIEF

设计
DESIGNED

制图
DRAWN

建设单位 (CONSTRUCTION UNIT):

工程名称 (PROJECT NAME):

图名 (DRAWING NAME):

综合楼 三层平面图

合同编号
CONTRACT NO.

设计日期
DESIGN DATE


专业
SPECIALIST

比例
SCALE

图号
DRAWING NO.

图次
DRAWING NO.

张次
DRAWING NO.

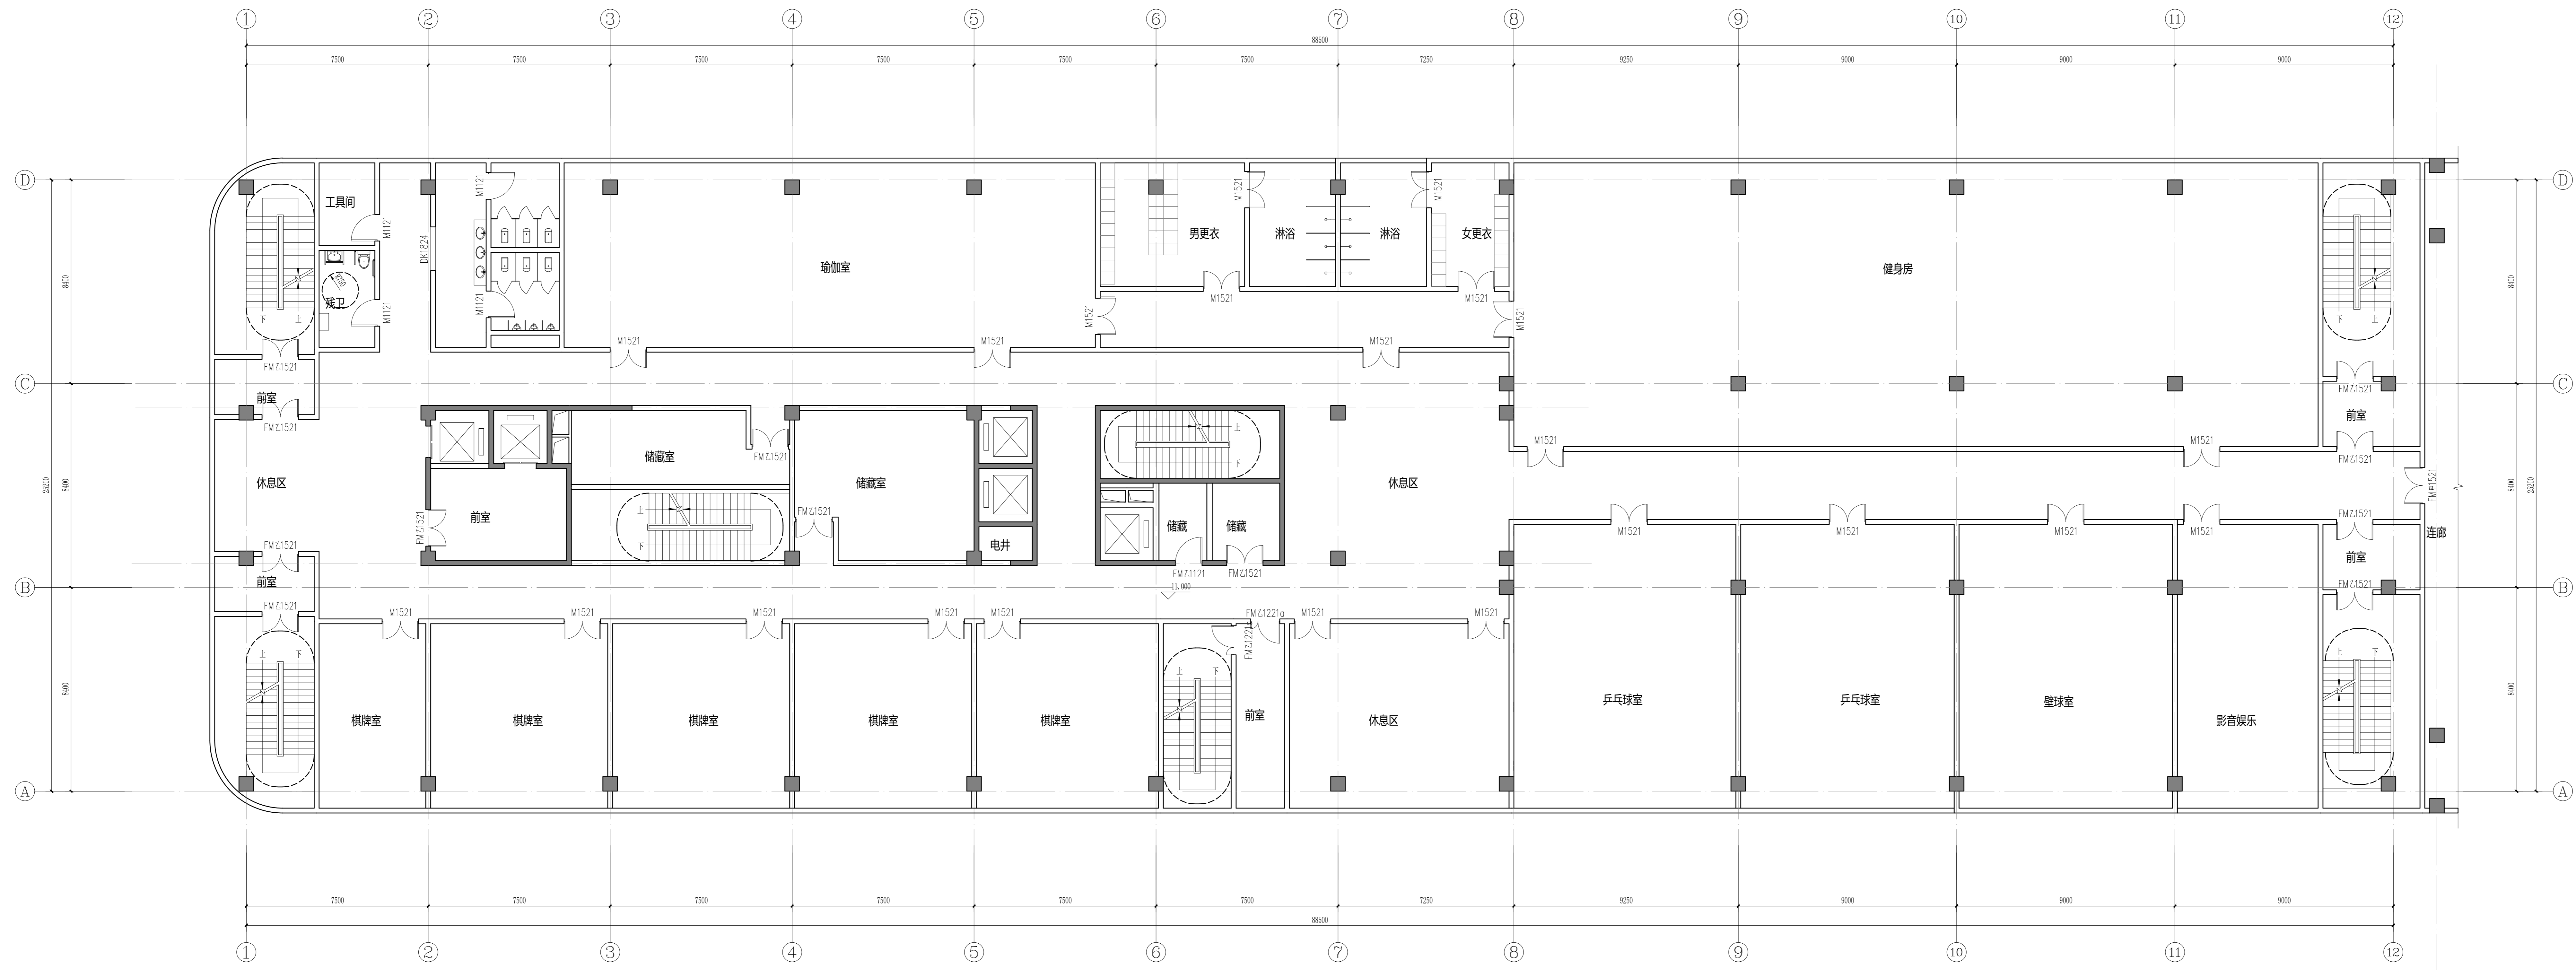

三层平面图 1:100
 建筑面积: 2487.02m²

附注 (NOTES):

图章专用章 (SPECIAL STAMP FOR DRAWINGS):

注册执业章 (SPECIAL STAMP FOR REGISTER):

姓名	专业	签字人	专业	签字人


技术负责人	
项目经理	
项目主管	
审核	
校核	
专业负责人	
设计	
制图	

建设单位 (CONSTRUCTION UNIT):

工程名称 (PROJECT NAME):

图名 (DRAWING NAME):

合同编号		设计日期	
标段		设计日期	
专业		比例	
图号			
图次			

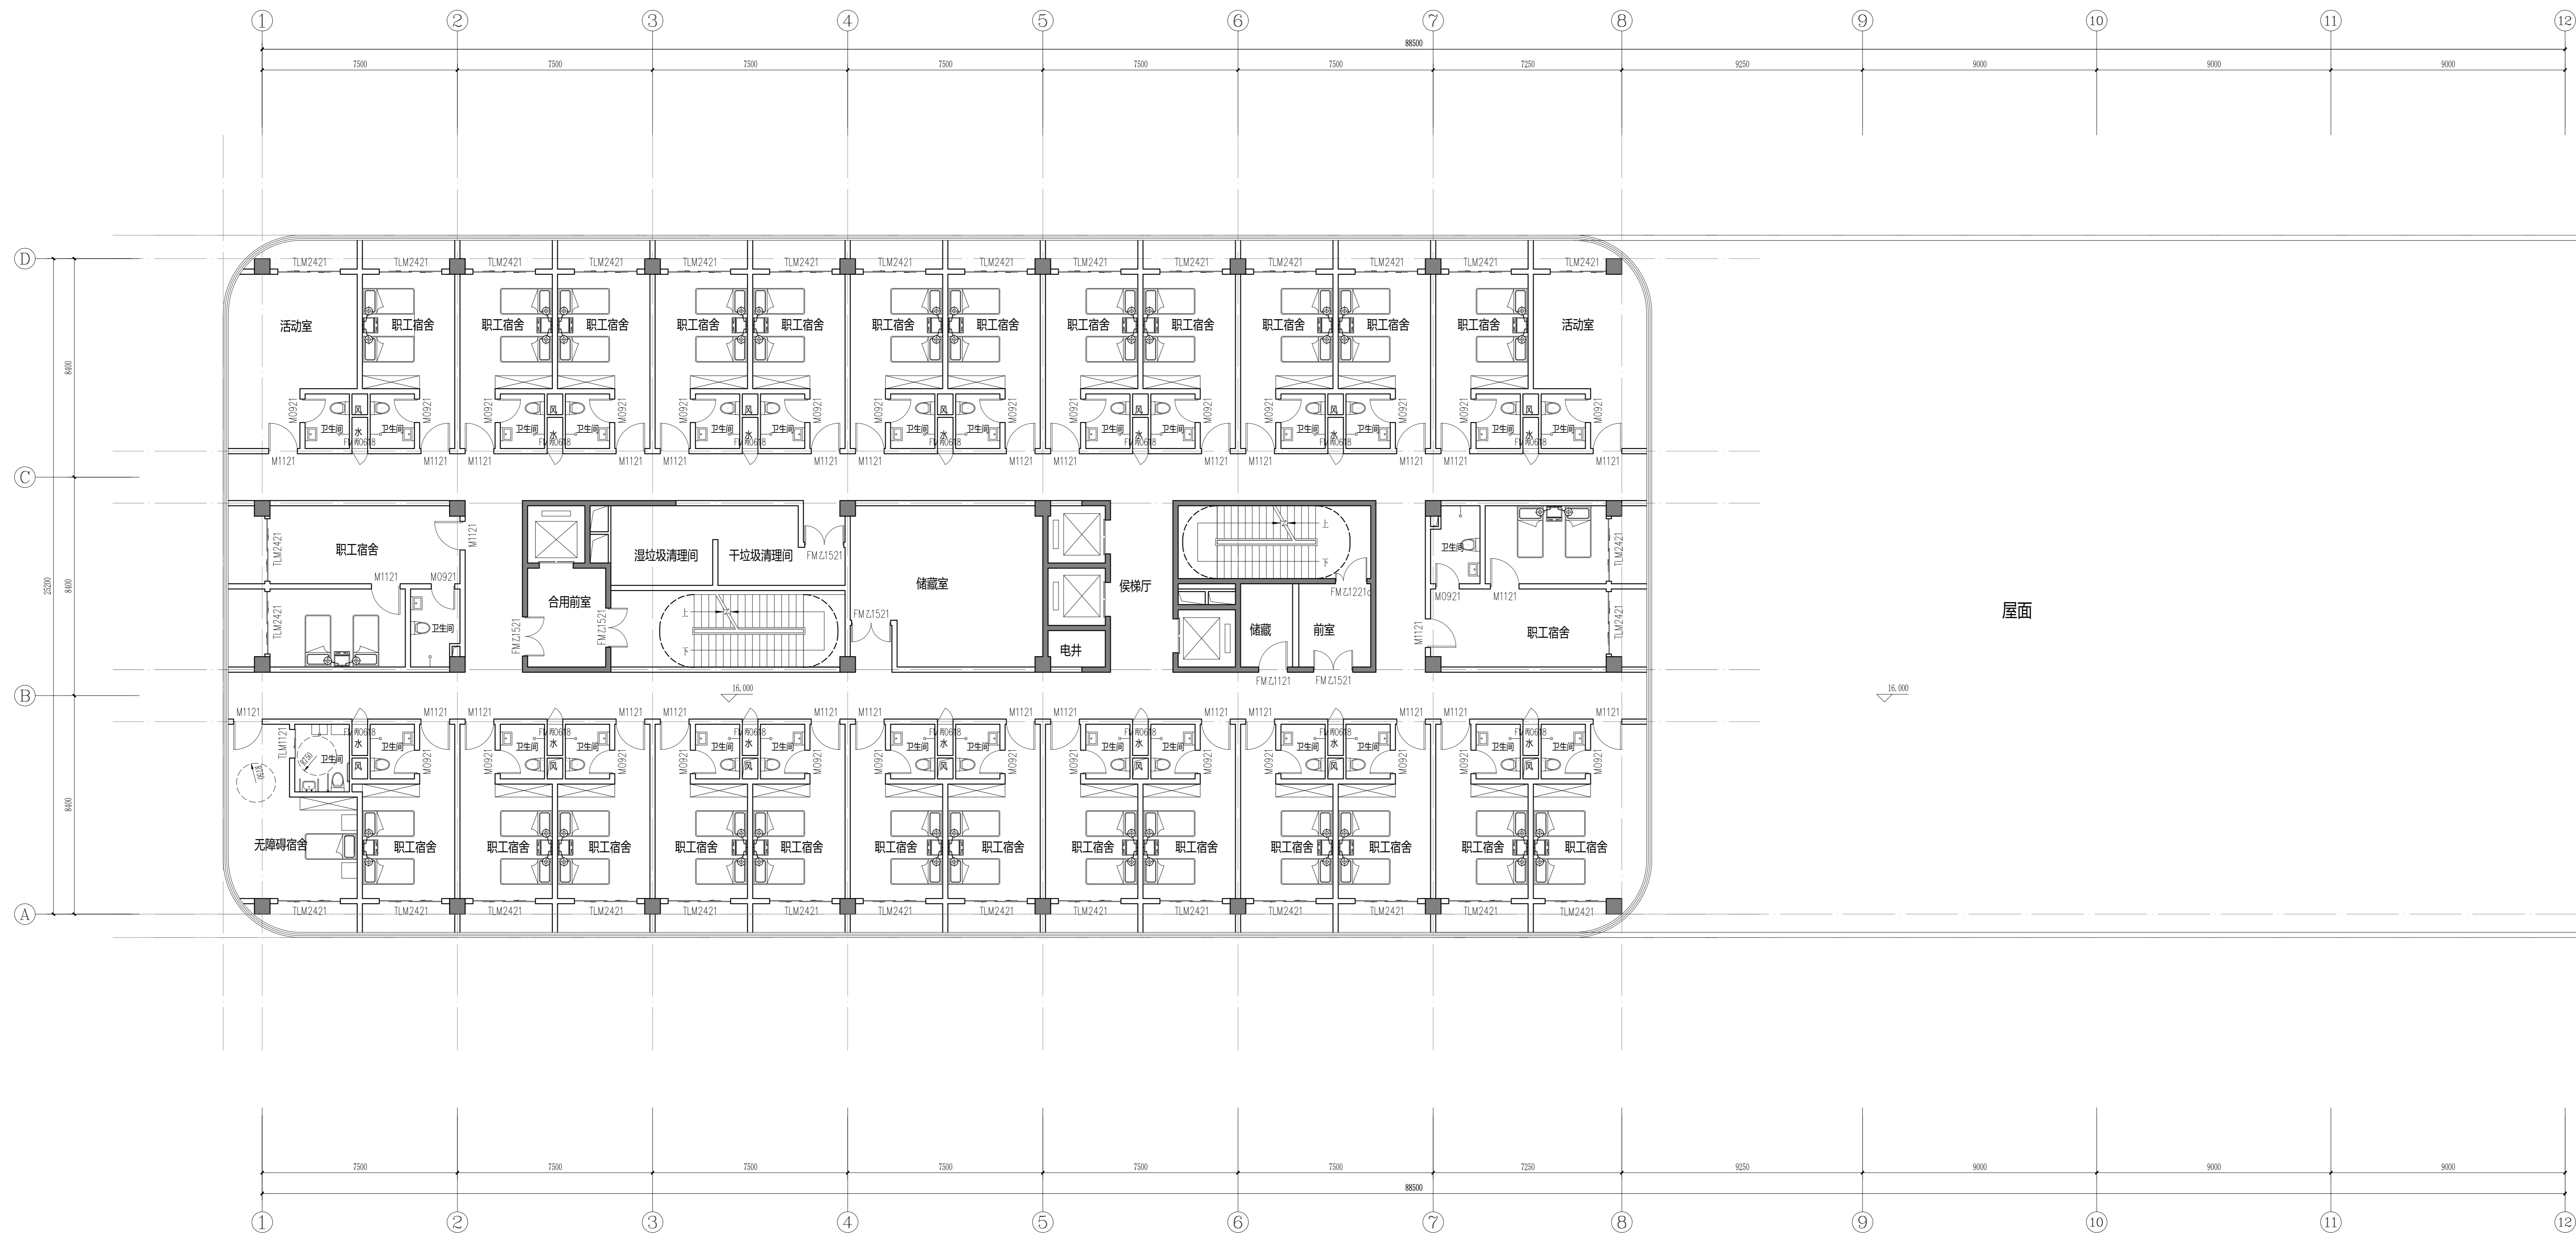

四层平面图 1:100
 建筑面积: 1492.06m²

附注 (NOTES):

图纸专用章 (SPECIAL STAMP FOR DRAWINGS):

注册执业章 (SPECIAL STAMP FOR REGISTER):

会
校

技术负责人 TECHNICAL CHIEF	专业 MAJOR	会签人 COUNTER SIGN	专业 MAJOR	会签人 COUNTER SIGN
项目负责人 PROJECT CHIEF				
项目主管 PROJECT DIRECTOR				
审 定 APPROVED				
审 核 CHECKED				
校 对 REVIEWED				
专业负责人 MAJOR CHIEF				
设 计 DESIGNED				
制 图 DRAWING				


建设单位 (CONSTRUCTION UNIT):

工程名称 (PROJECT NAME):

图名 (DRAWING NAME):

综合楼 五~十一层平面图

合同编号 CONTRACT NO.	签订日期 SIGNING DATE
阶段 PHASE	设计日期 DESIGN DATE
专业 MAJOR	比例 SCALE
图 号 DRAWING NO.	
张 次 INDEX	第 张 共 张 NO TOTAL

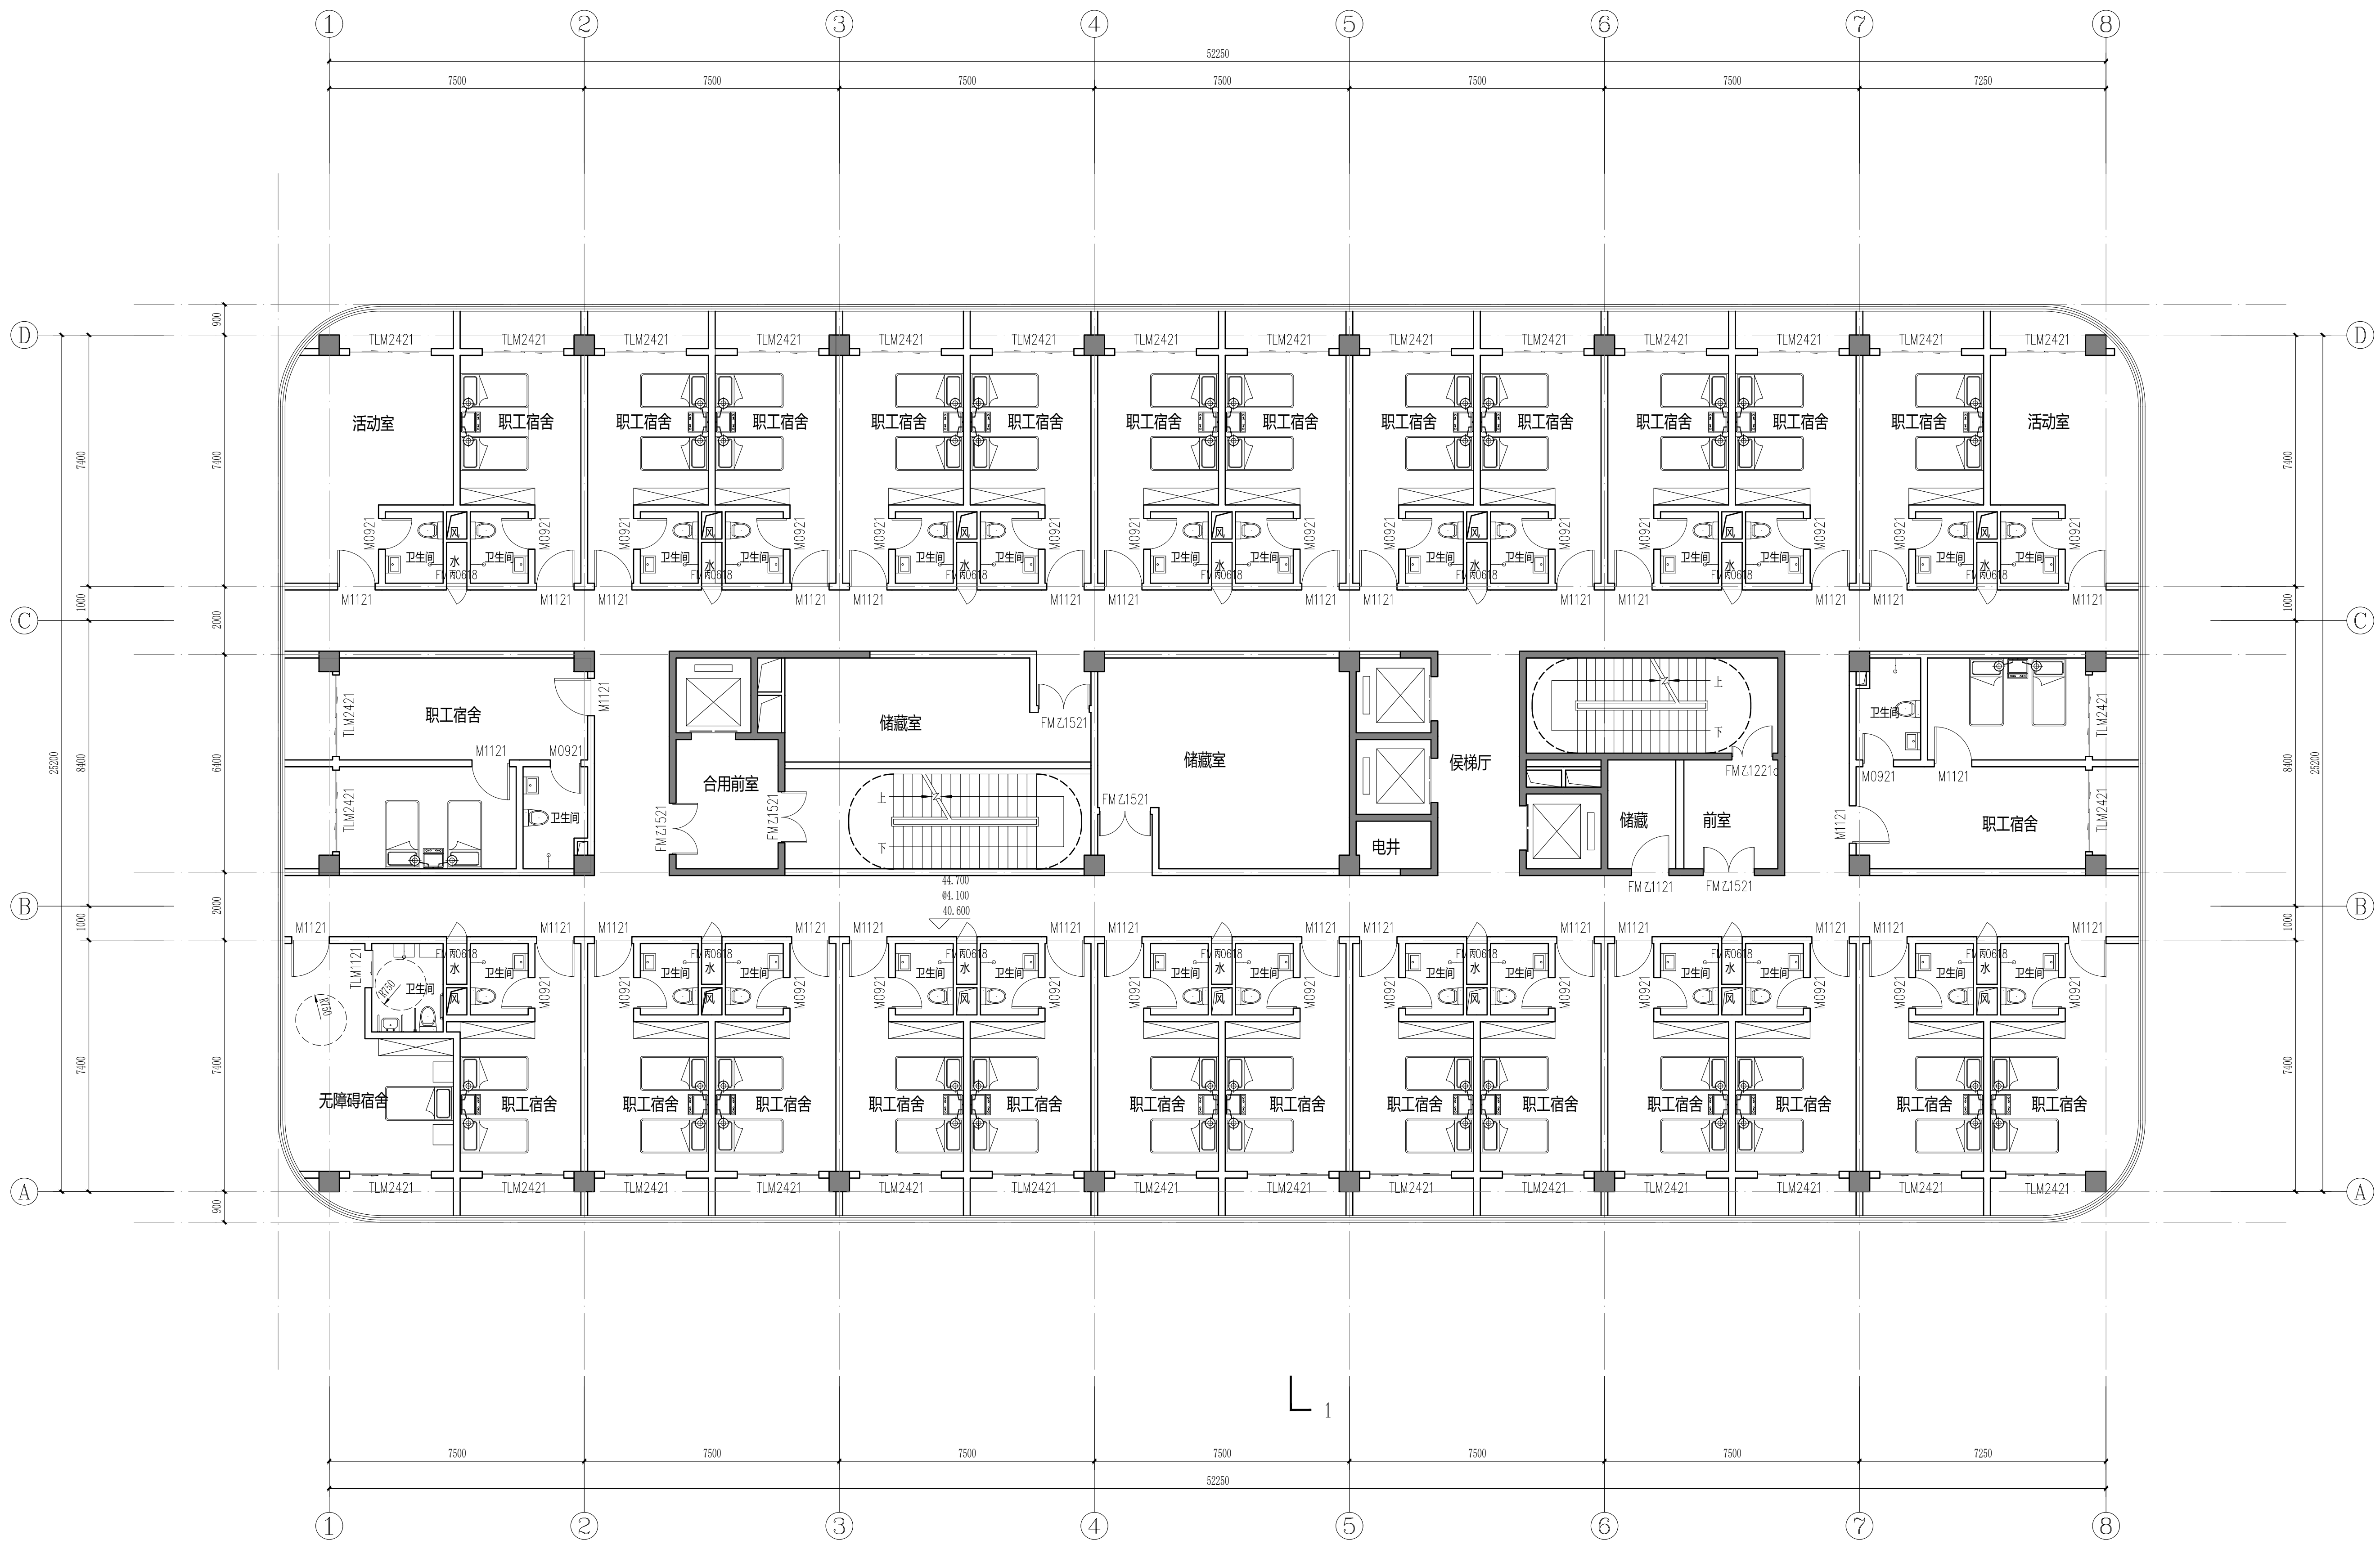

五~十一层平面图 1:100
建筑面积: 1492.06m²

附注 (NOTES):

图纸专用章 (SPECIAL STAMP FOR DRAWINGS):

注册执业章 (SPECIAL STAMP FOR REGISTER):

会					
签					
名					
单					
位					

技术总负责人 TECHNICAL CHIEF			
项目负责人 PROJECT CHIEF			
项目主管 PROJECT DIRECTOR			
审 定 APPROVED			
审 核 CHECKED			
校 对 REVIEWED			
专业负责人 MAJOR CHIEF			
设 计 DESIGNED			
制 图 DRAWING			

建设单位 (CONSTRUCTION UNIT):

工程名称 (PROJECT NAME):

图名 (DRAWING NAME):

综合楼 十二层平面图

合同编号 CONTRACT NO.	签订日期 SIGNING DATE
阶段 PHASE	设计日期 DESIGN DATE
专业 MAJOR	比例 SCALE
图号 DRAWING NO.	
张次 INDEX	第 张 共 张 NO TOTAL



十二层平面图 1:100
建筑面积: 1492.06m²

附注 (NOTES):

图纸专用章 (SPECIAL STAMP FOR DRAWINGS):

注册执业章 (SPECIAL STAMP FOR REGISTER):

会
签

专业	会签人	专业	会签人
MAJOR	COUNTER SIGN	MAJOR	COUNTER SIGN
技术总负责人			
TECHNICAL CHIEF			
项目负责人			
PROJECT CHIEF			
项目主管			
PROJECT DIRECTOR			
审 定			
APPROVED			
审 核			
CHECKED			
校 对			
REVIEWED			
专业负责人			
MAJOR CHIEF			
设 计			
DESIGNED			
制 图			
DRAWING			


建设单位 (CONSTRUCTION UNIT):

工程名称 (PROJECT NAME):

图名 (DRAWING NAME):

综合楼 屋顶平面图


合同编号	签订日期
CONTRACT NO.	SIGNING DATE
阶段	设计日期
PHASE	DESIGN DATE
专业	比例
MAJOR	SCALE
图号	
DRAWING NO.	
张次	第 张 共 张
INDEX	NO TOTAL TOTAL

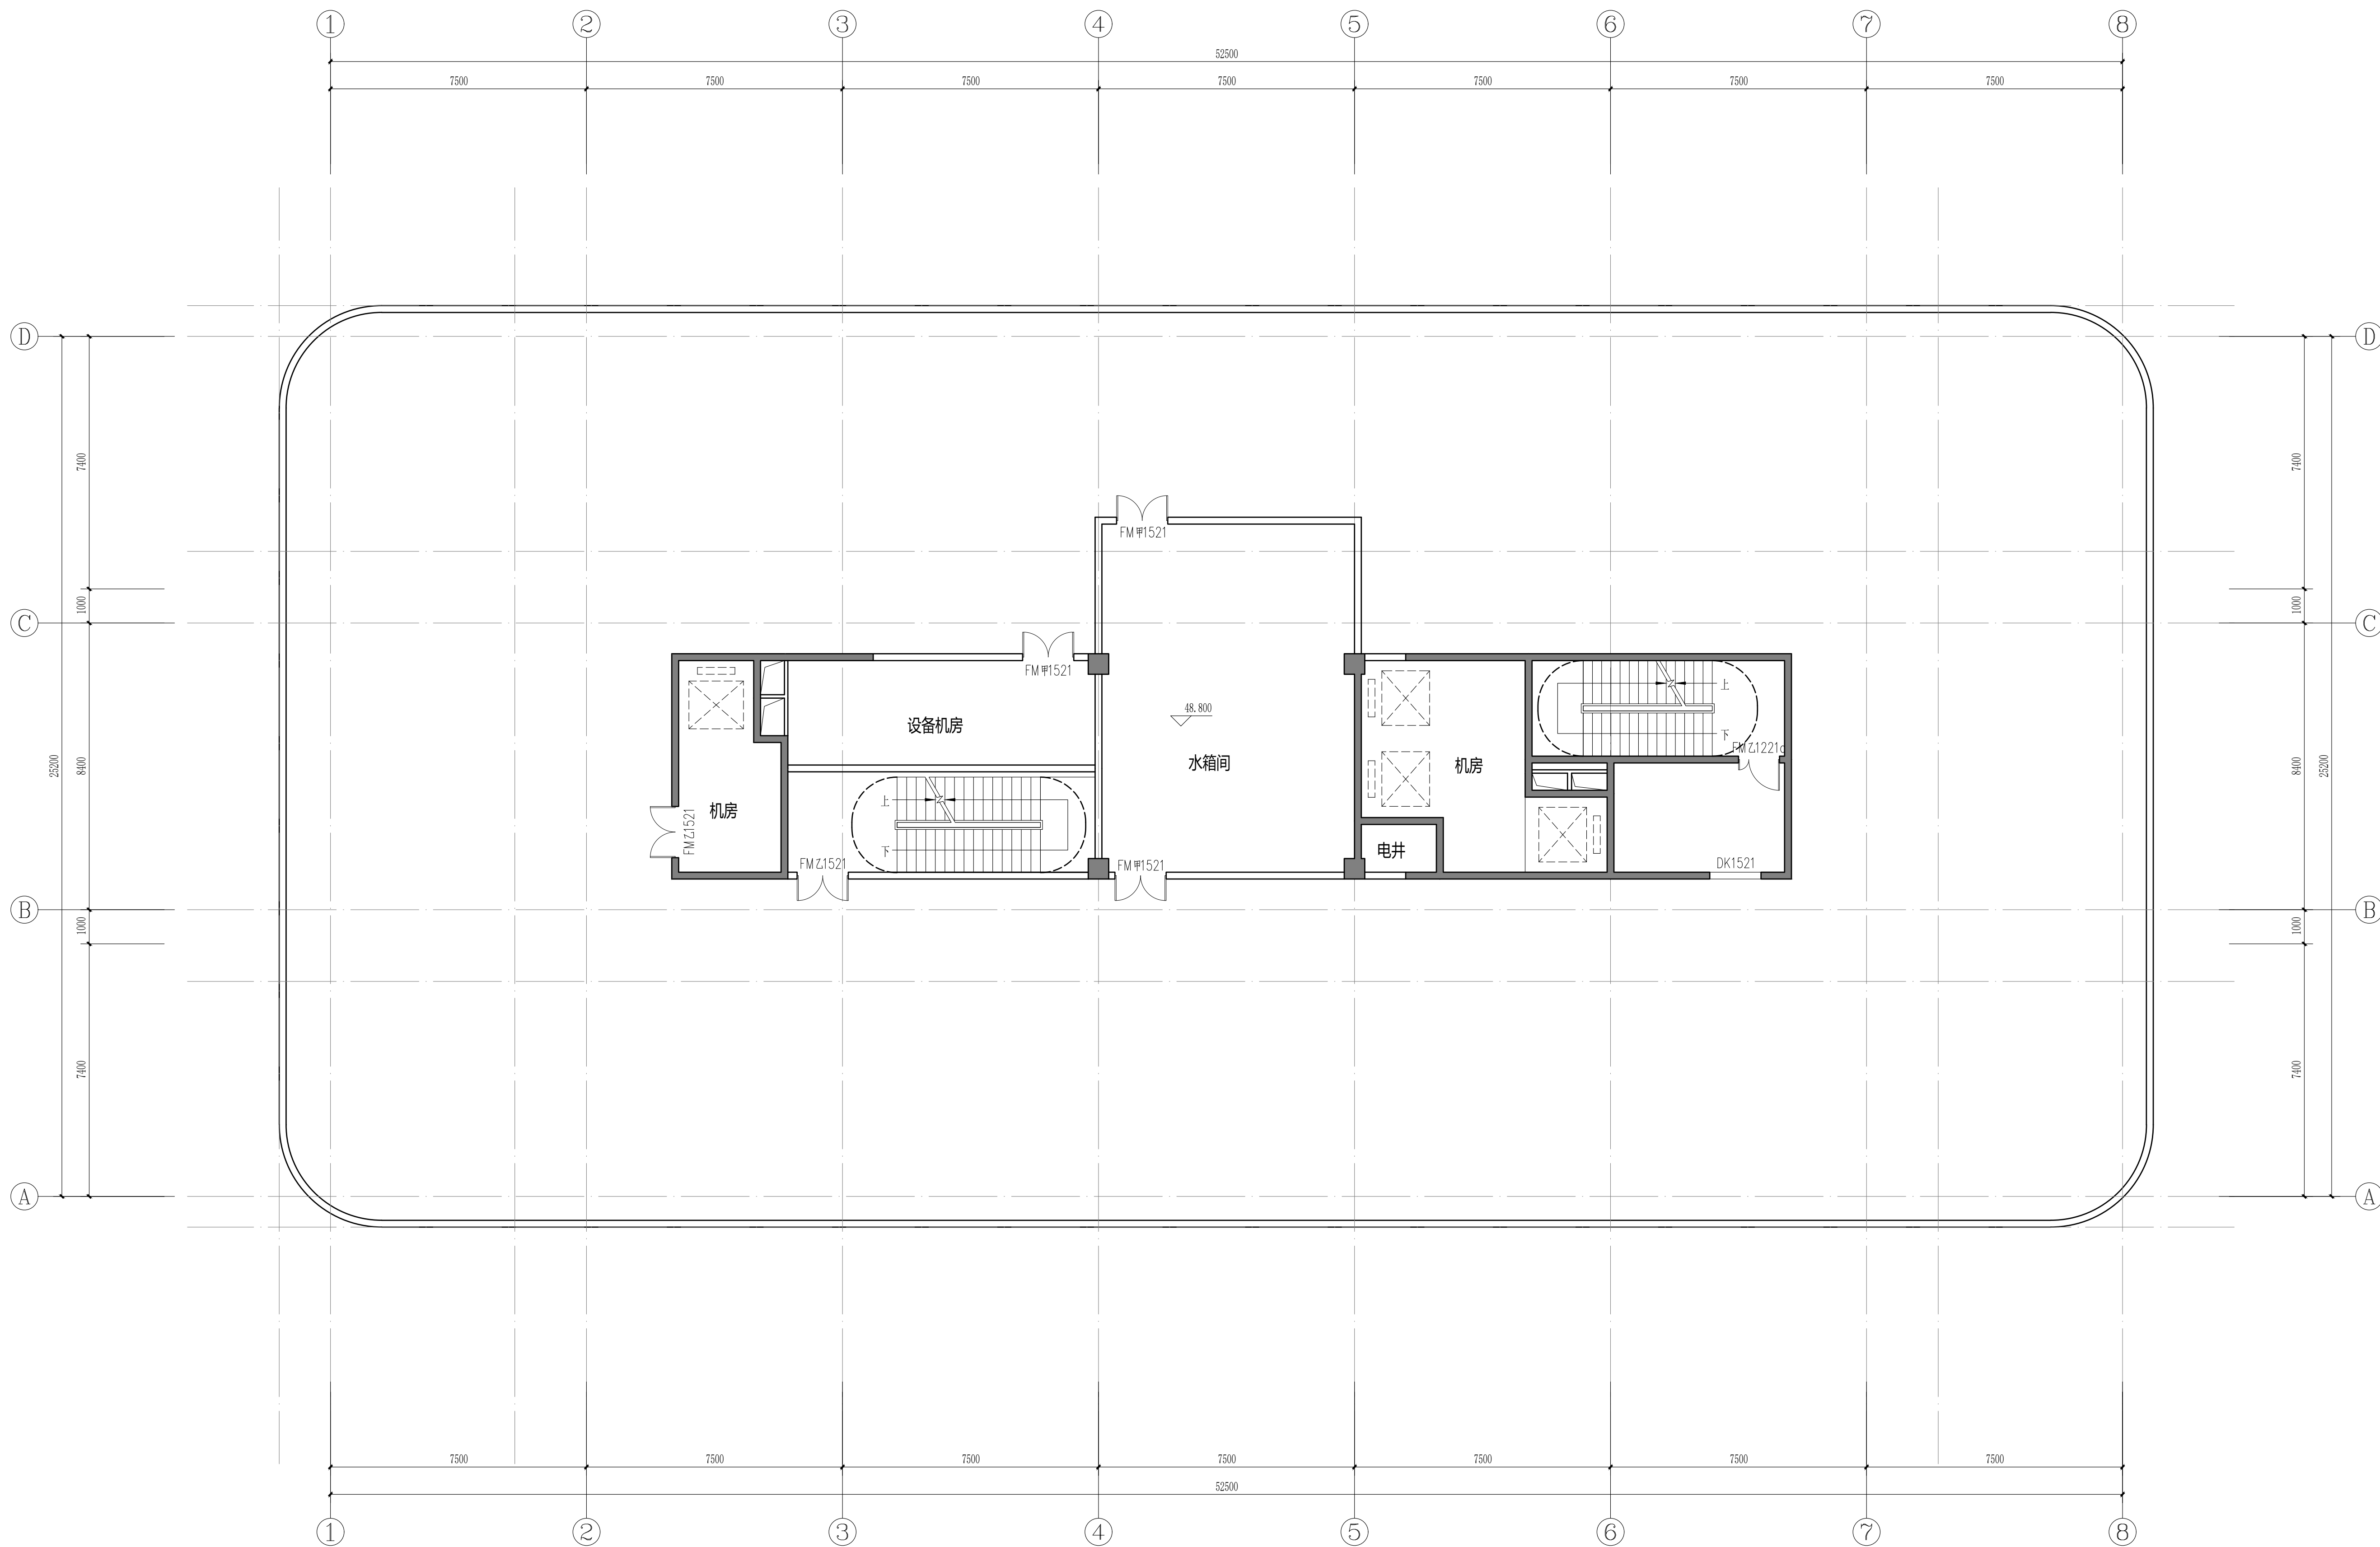

屋顶层平面图 1:100

建筑面积: 1492.06m²

附注(NOTES):

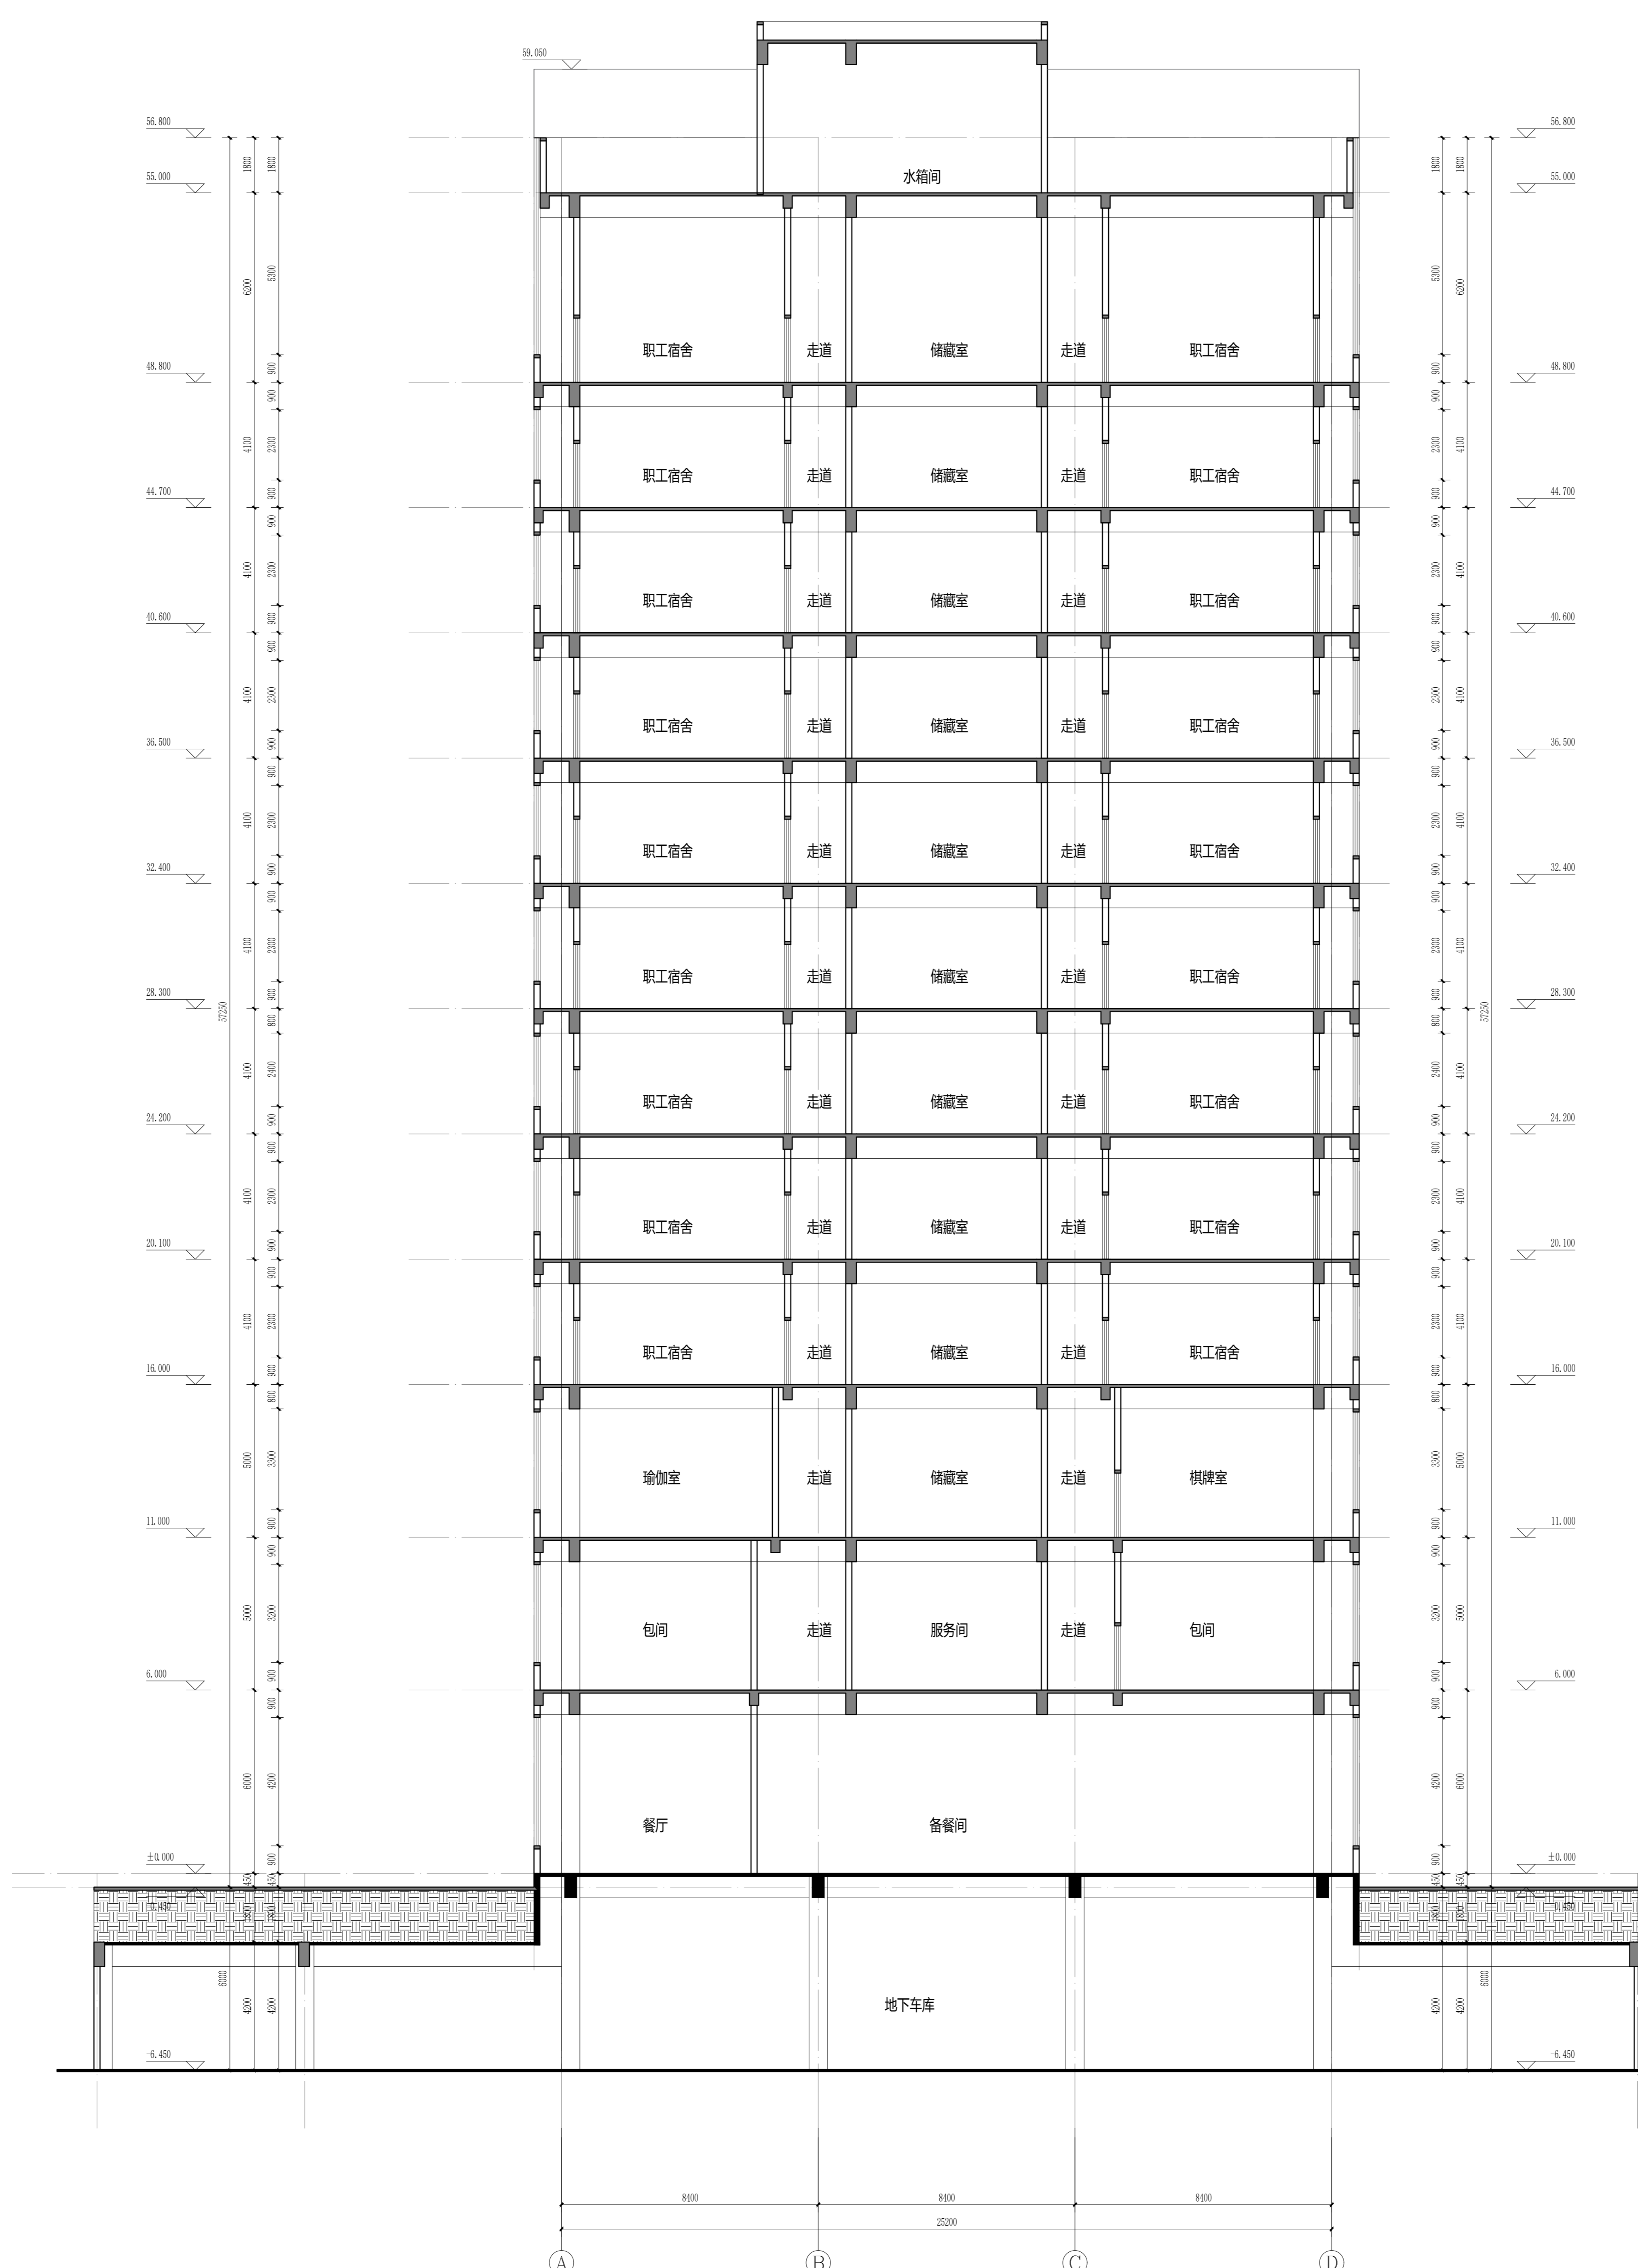

1-1剖面图 1:100

图框专用章(SPECIAL STAMP FOR DRAWINGS):

注册执业章(SPECIAL STAMP FOR REGISTER):

姓名	专业	执业资格	专业	执业资格

技术总负责人	
项目负责人	
项目经理	
专业负责人	
设计人	
审核人	
审批人	

建设单位(CONSTRUCT ON UNIT):

工程名称(PROJECT NAME):

图名(DRAWING NAME):

综合楼 剖面图

图号		日期	
比例		设计日期	
专业		比例	
图名			
张次			