
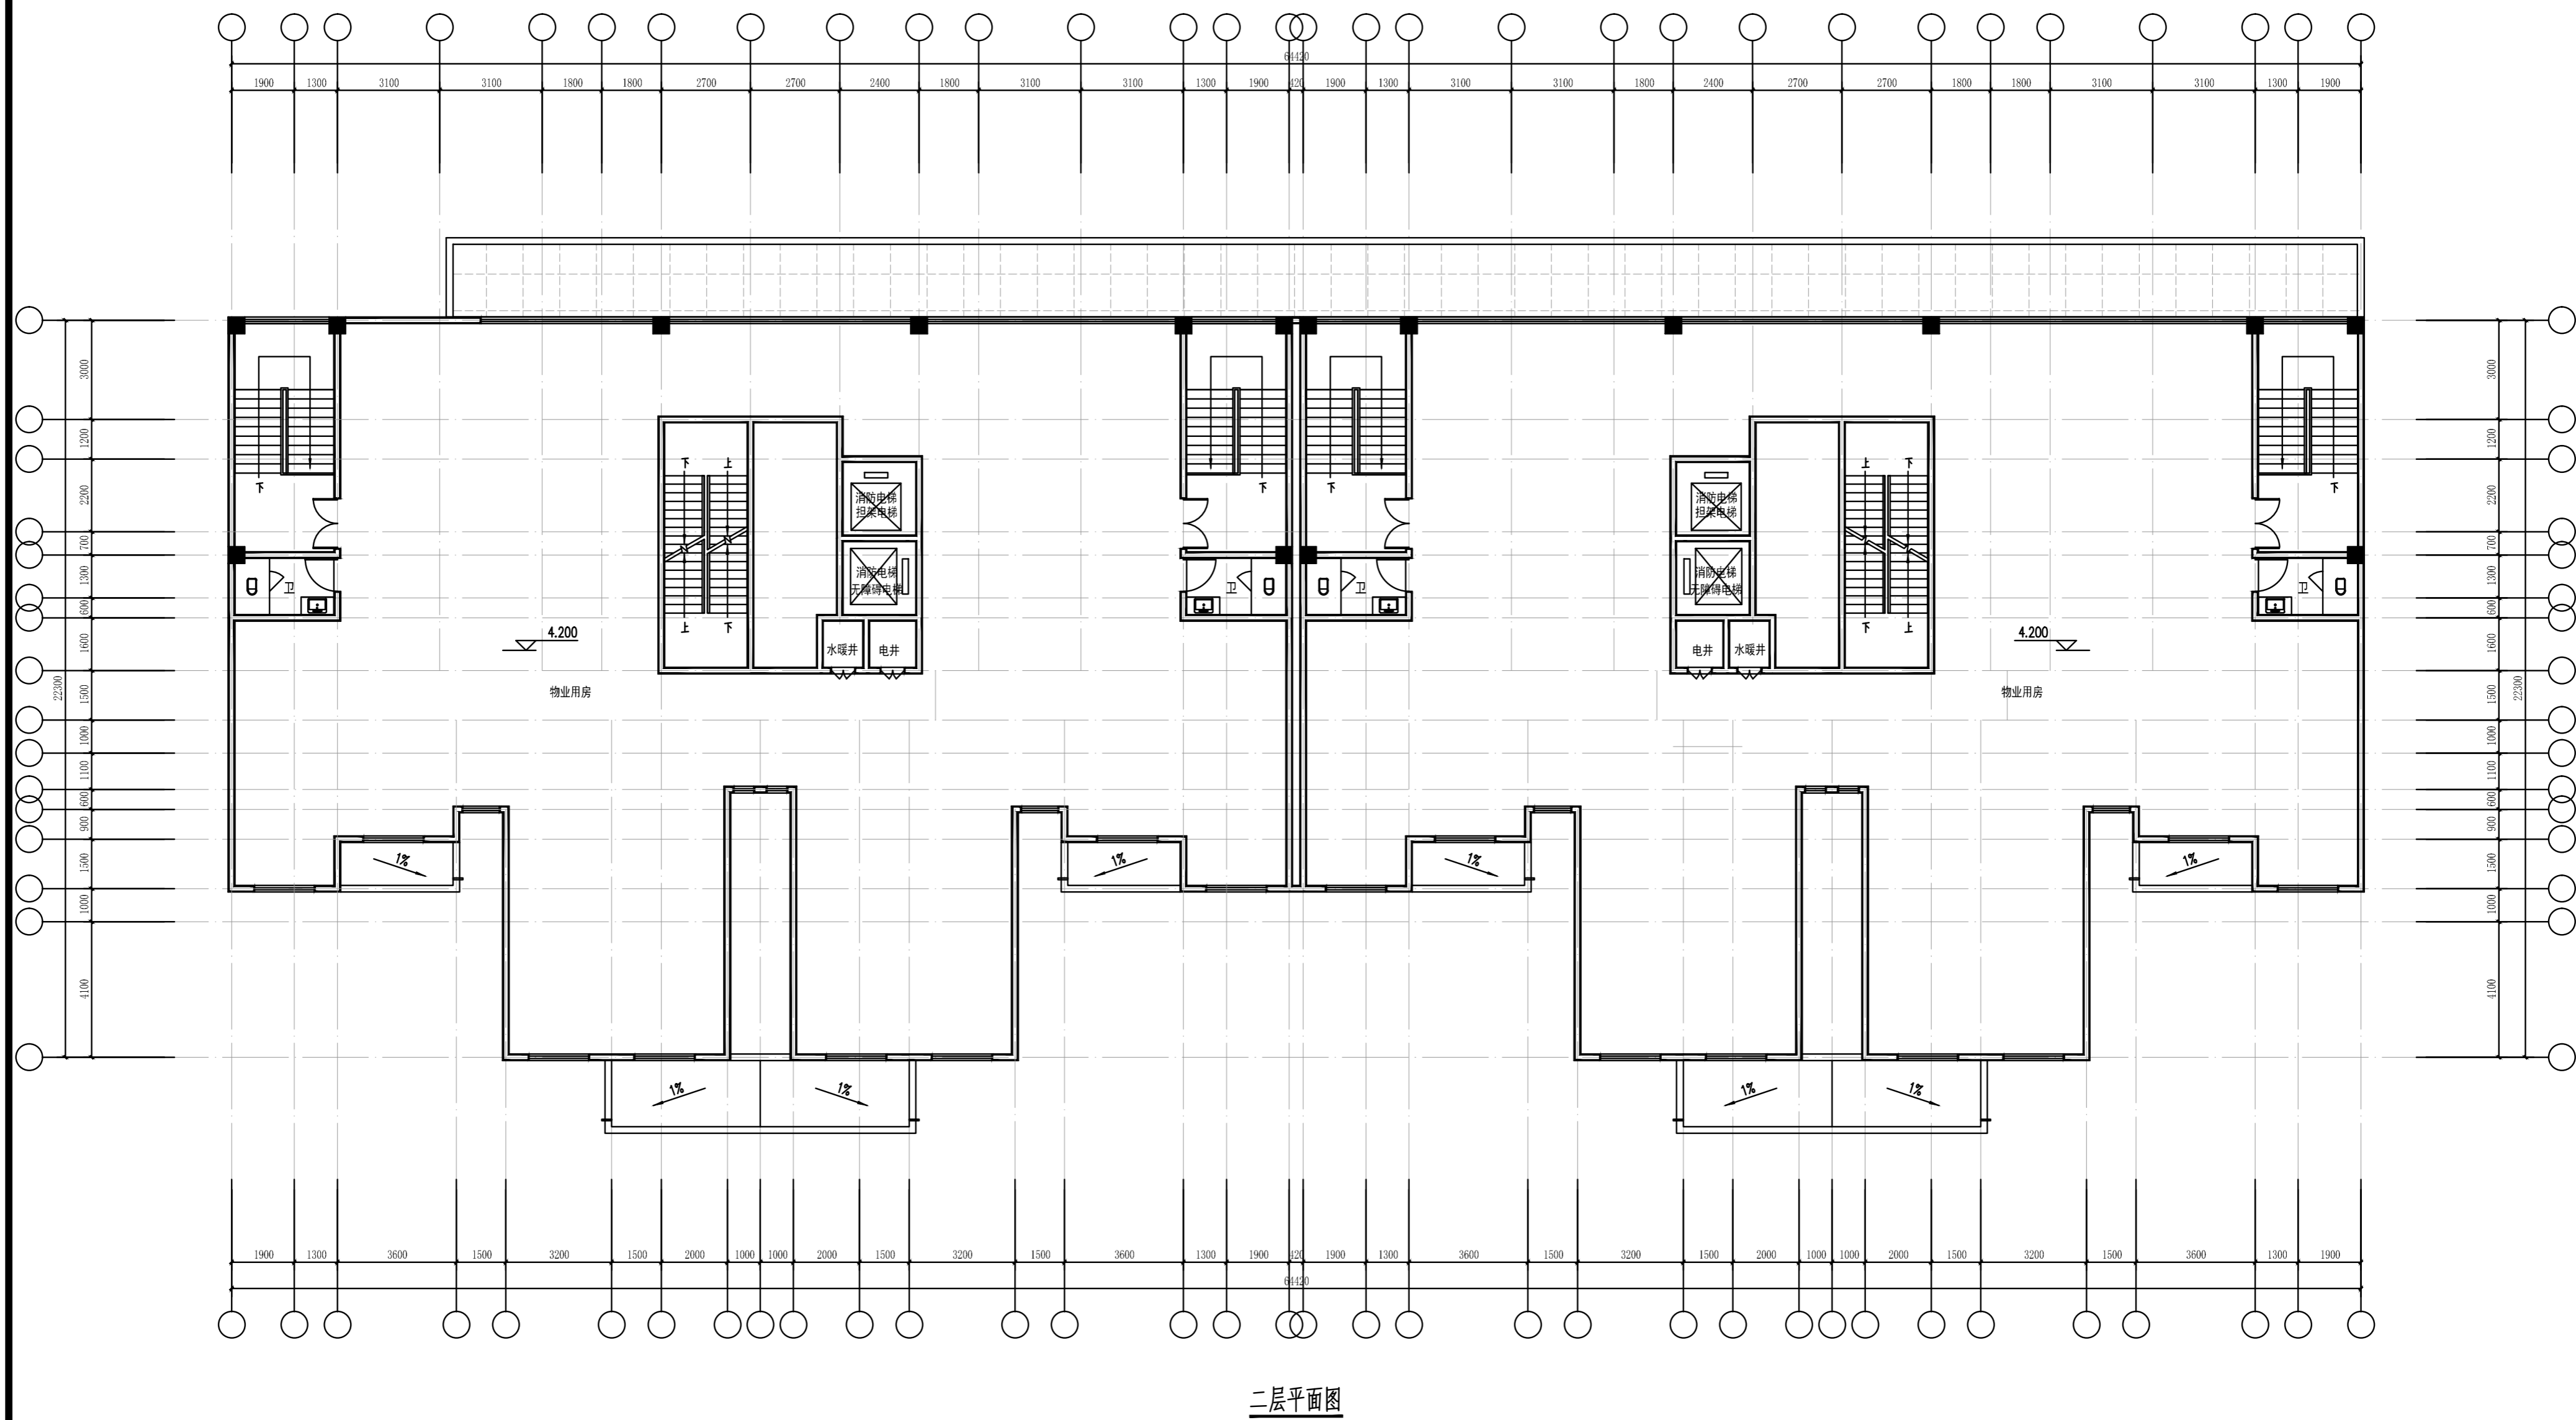



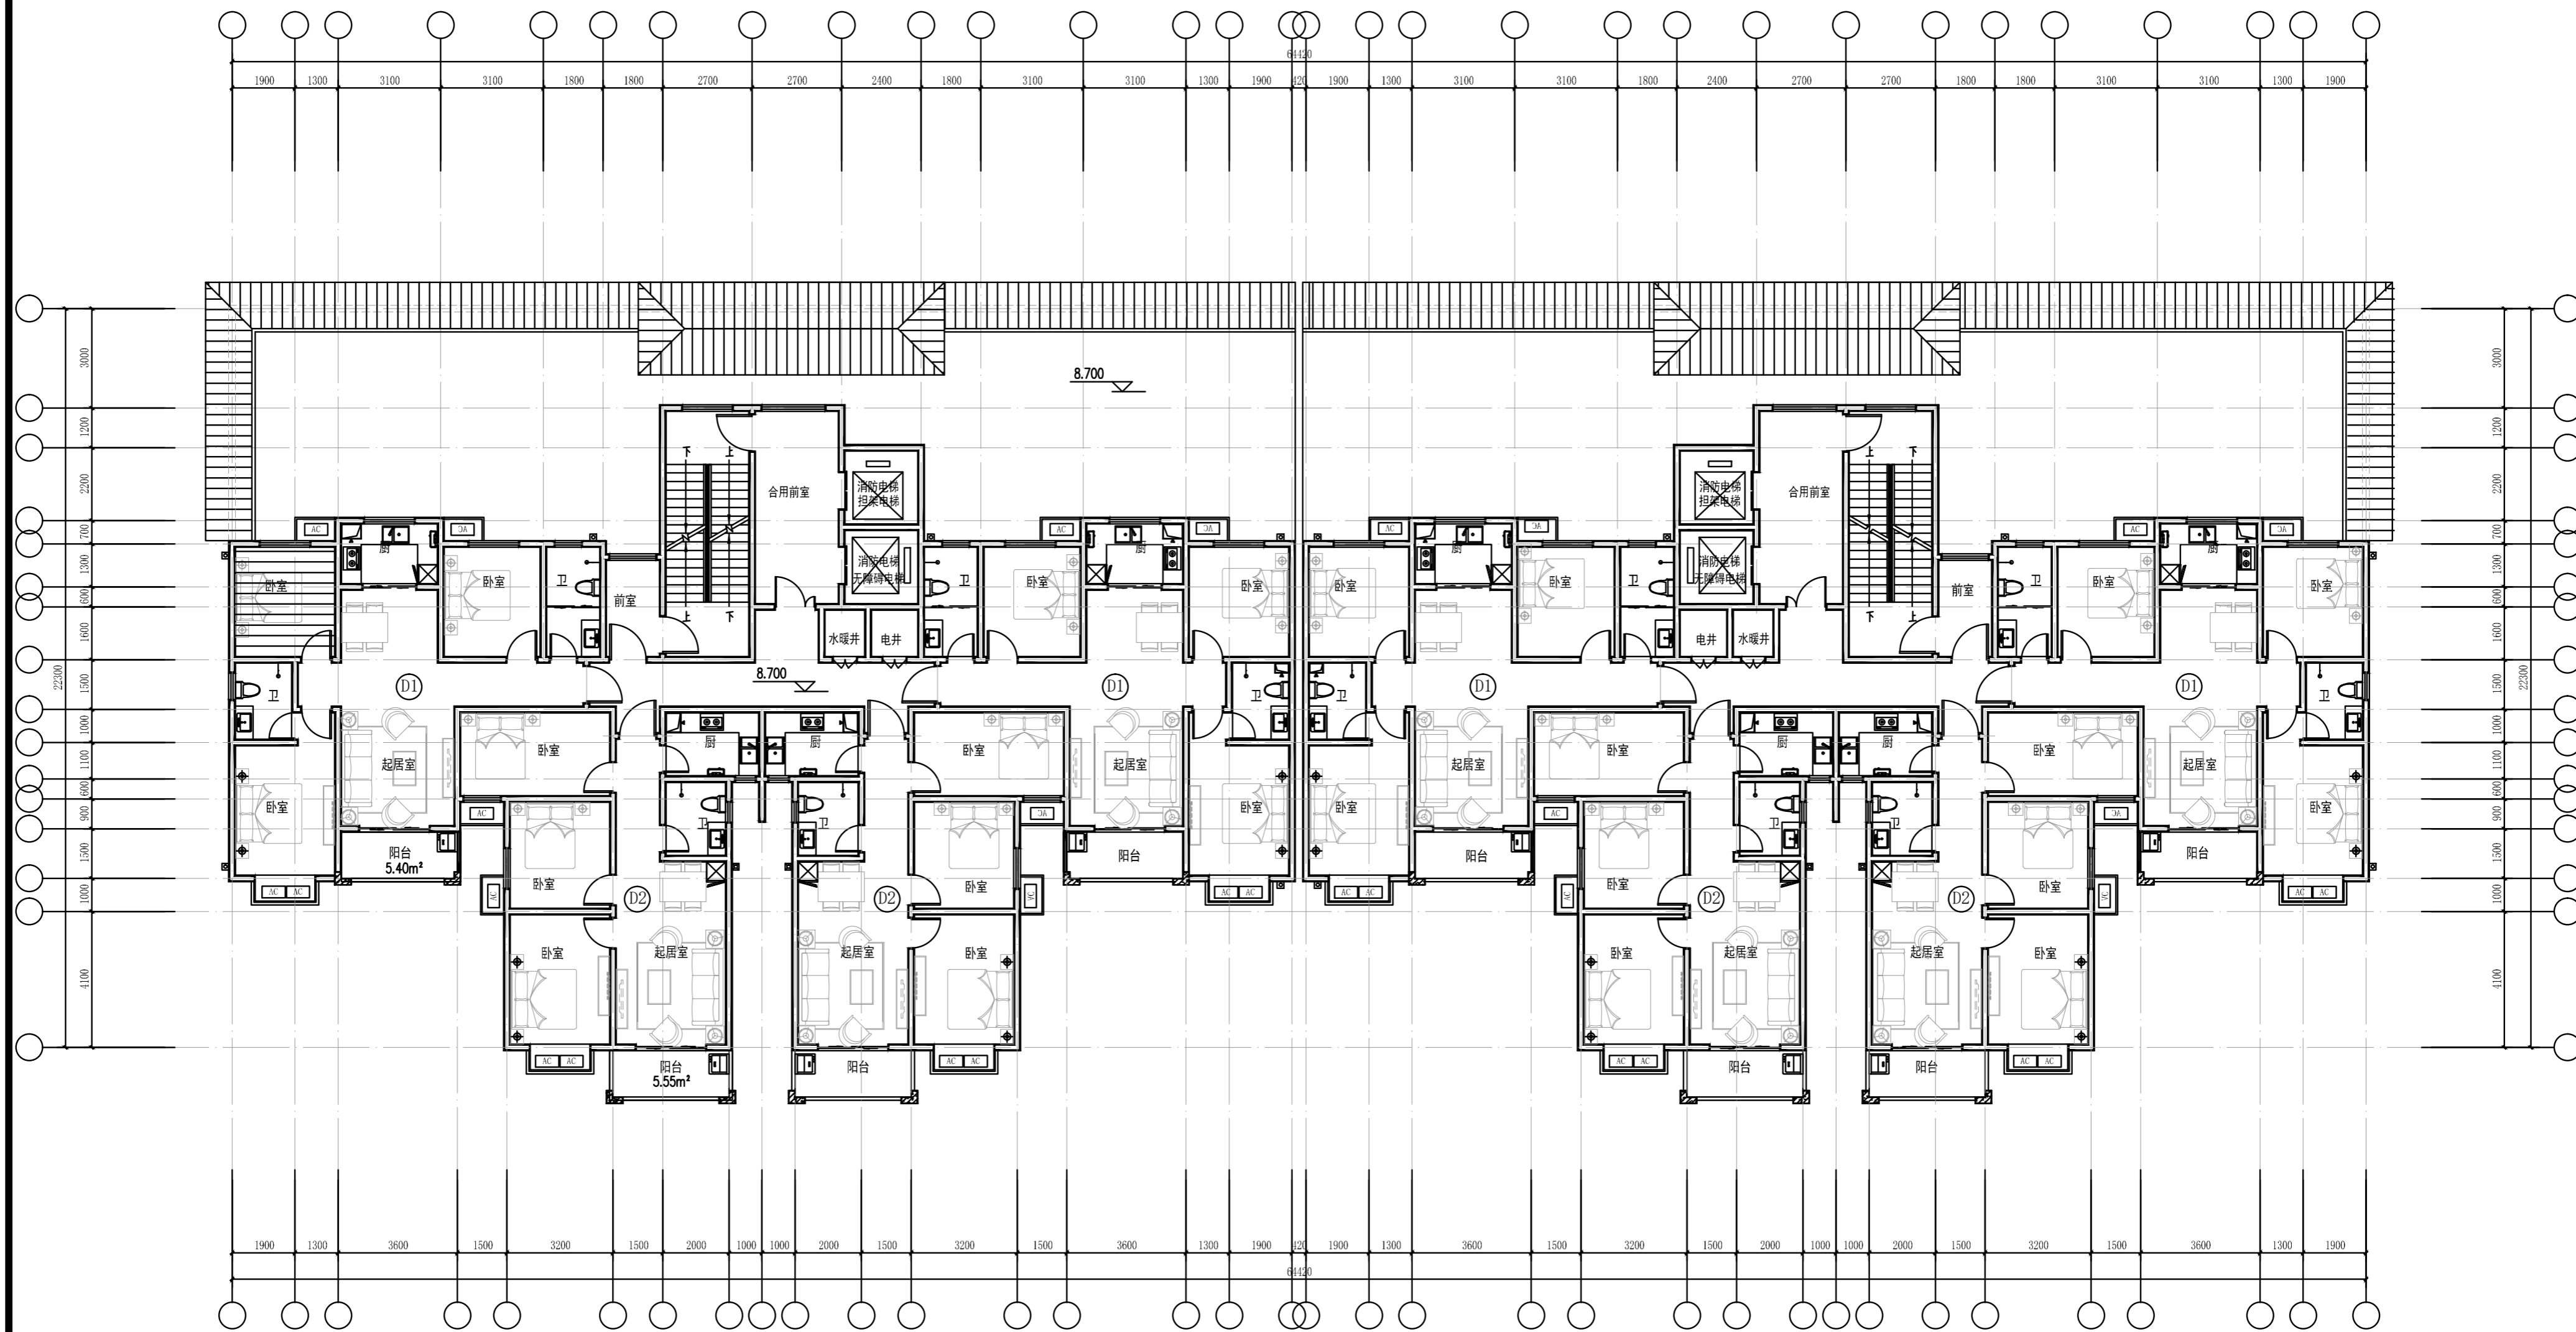
一层平面图

 洛阳市规划建筑设计研究院有限公司 LUO YANG PLANNING & ARCHITECTURAL INSTITUTE DESIGN CO., LTD	资质等级	甲级	工程名称	瀋河回族区中窑村棚户区改造项目(三期)安置房项目一期	项目负责人	葛继卓	审定	闫恒伟	校核	赵宇红	图别	建筑	图号	A. A. 01
	证书编号	A141009686	项目名称	1#楼	专业负责人	葛继卓	审核	荆兢	设计	张帆	设计阶段	报批方案	日期	2023.12



二层平面图

 洛阳市规划建筑设计研究院有限公司 LUO YANG PLANNING & ARCHITECTURAL INSTITUTE DESIGN CO., LTD	资质等级	甲级	工程名称	瀋河回族区中窑村棚户区改造项目(三期)安置房项目一期	项目负责人	葛继卓	审定	闫恒伟	校核	赵宇红	图别	建筑	图号	A. A. 02
	证书编号	A141009686	项目名称	1#楼	专业负责人	葛继卓	审核	荆兢	设计	张帆	设计阶段	报批方案	日期	2023.12



三层平面图



洛阳市规划建筑设计研究院有限公司

LUO YANG PLANNING & ARCHITECTURAL INSTITUTE DESIGN CO., LTD

资质等级 甲级

证书编号 A141009686

工程名称

瀋河回族区中窑村棚户区改造项目(三期)安置房项目一期

项目名称

1#楼

项目负责人

葛继卓

专业负责人

葛继卓

审定

闫恒伟

审核

荆兢

校核

赵宇红

设计

张帆

图别

建筑

设计阶段


报批方案

图号

A. A. 03


日期

2023. 12

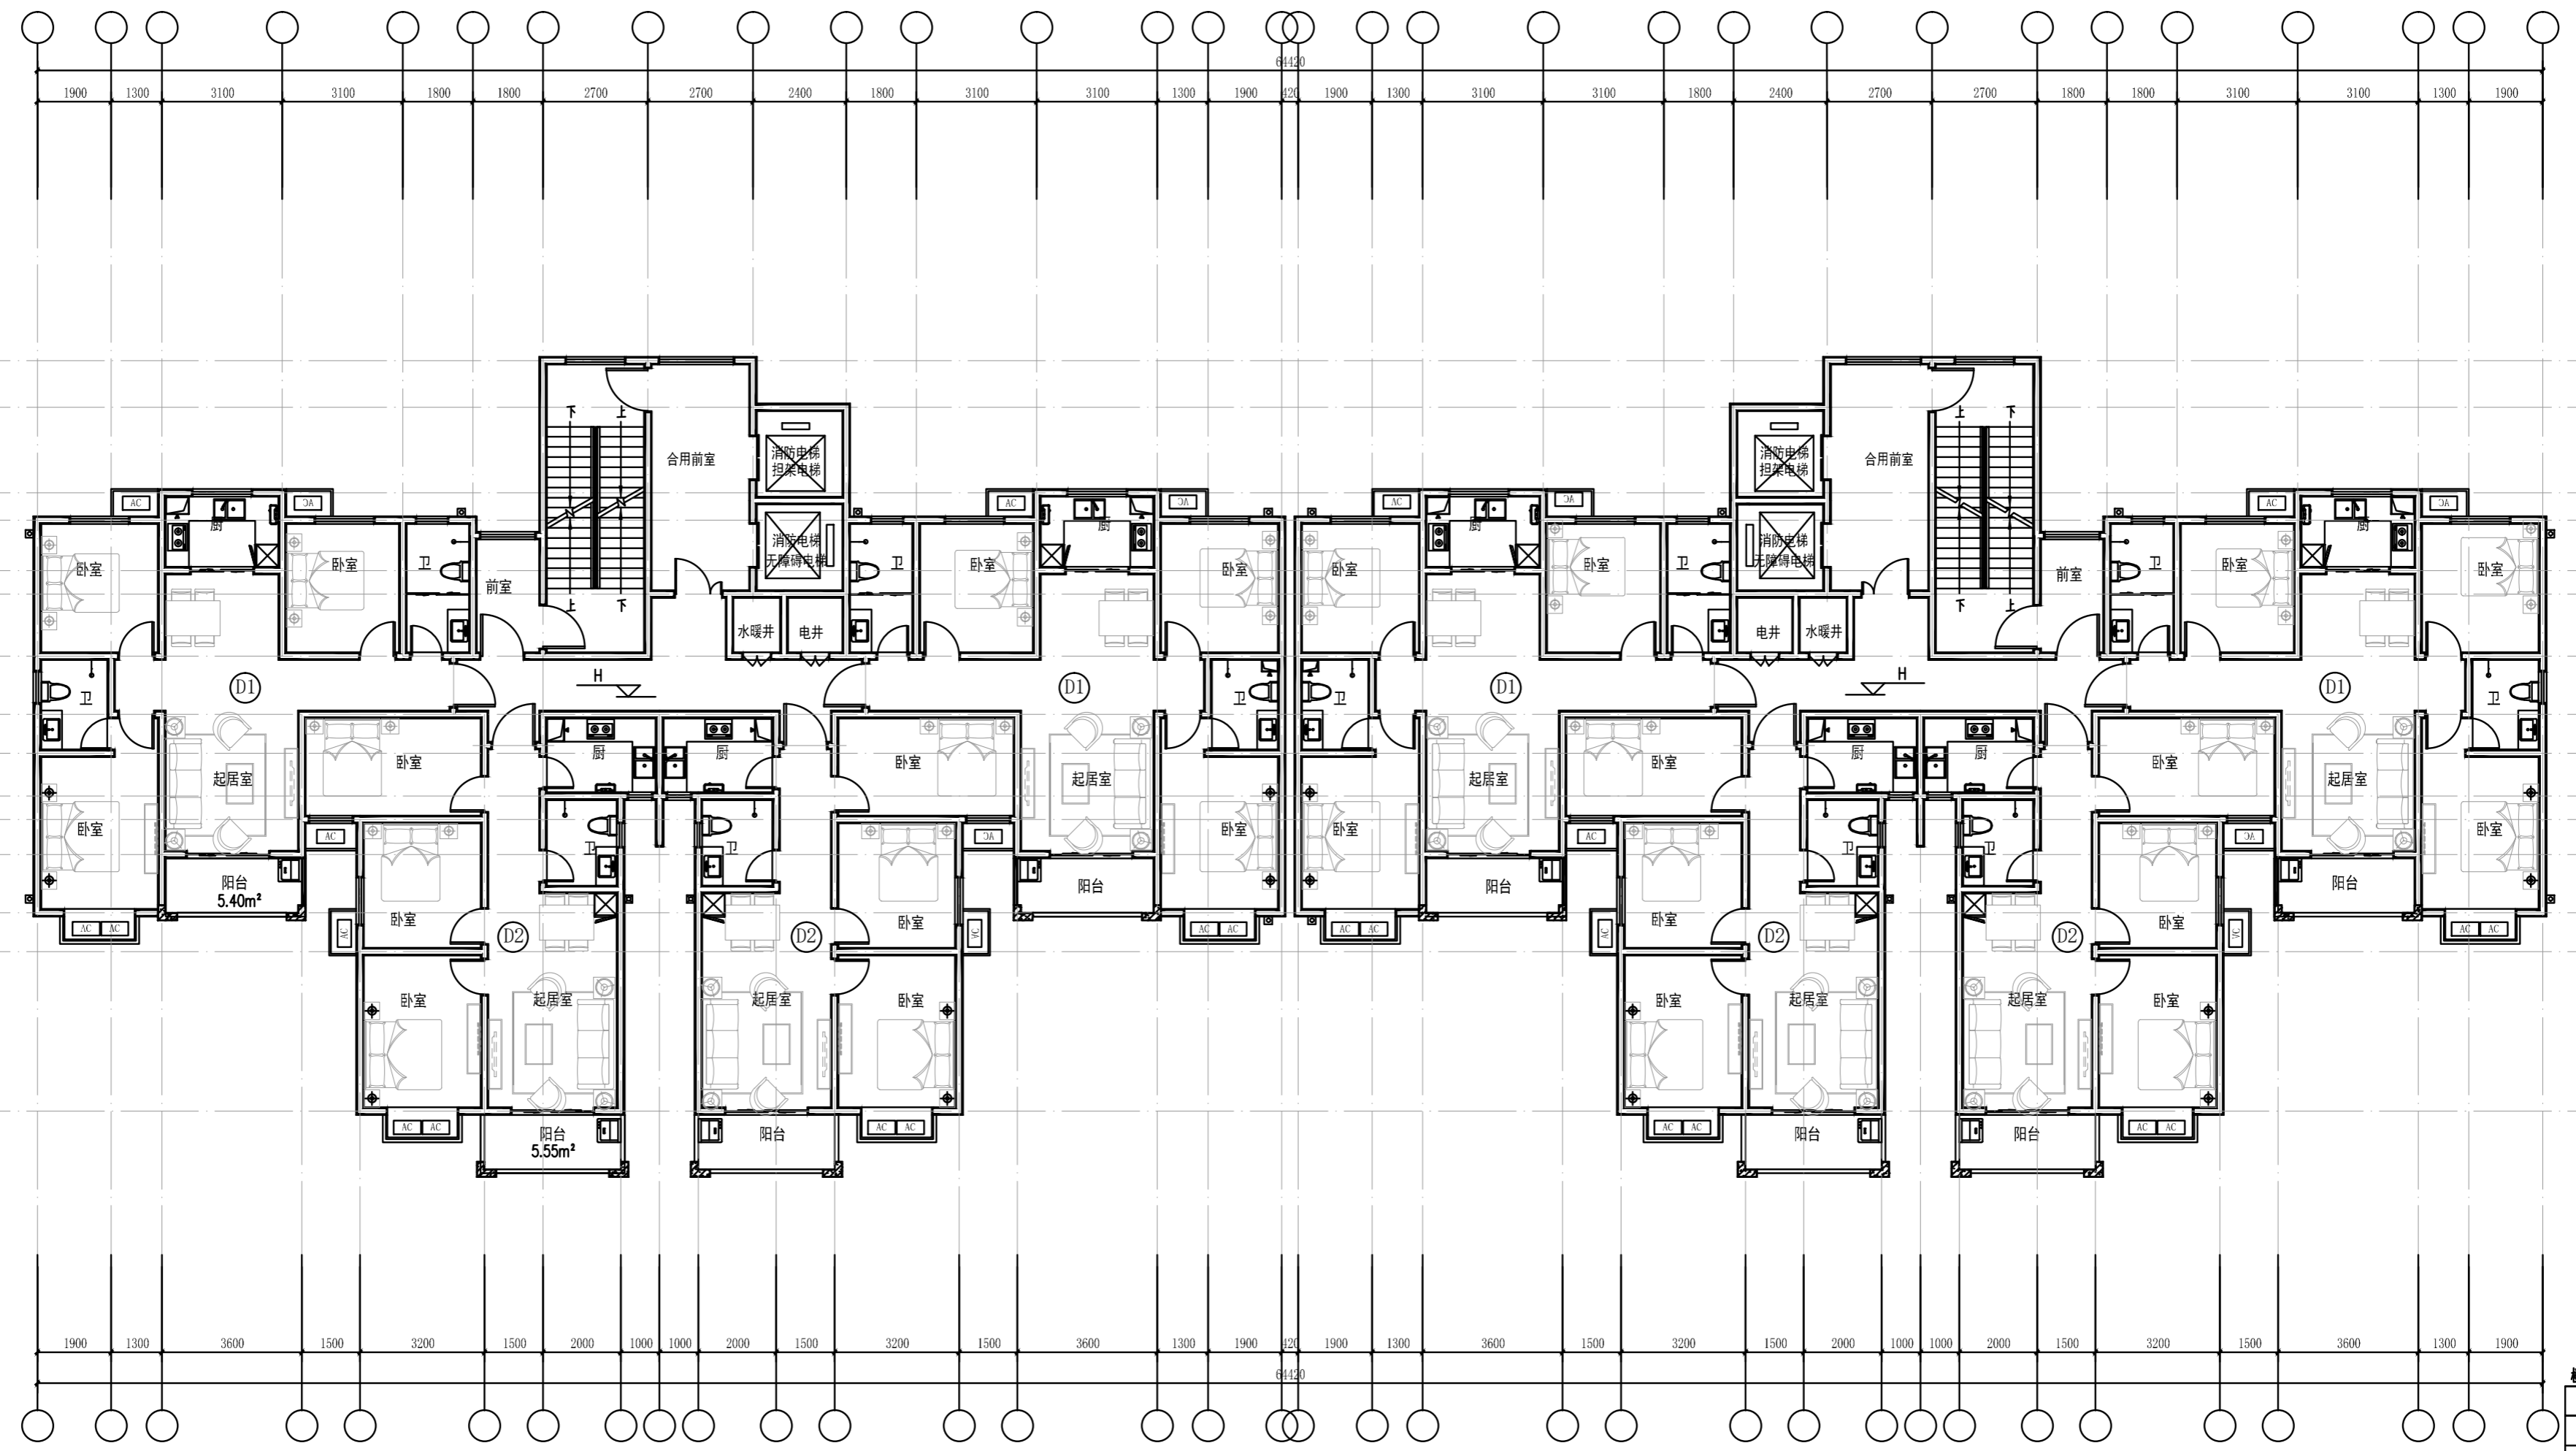

四至二十六层平面图

层数	标高	层数	标高
14F	40.300	26F	75.100
13F	37.400	25F	72.200
12F	34.500	24F	69.300
11F	31.600	23F	66.400
10F	28.700	22F	63.500
9F	25.800	21F	60.600
8F	22.900	20F	57.700
7F	20.000	19F	54.800
6F	17.100	18F	51.900
5F	14.200	17F	49.000
4F	11.300	16F	46.100
3F	8.400	15F	43.200

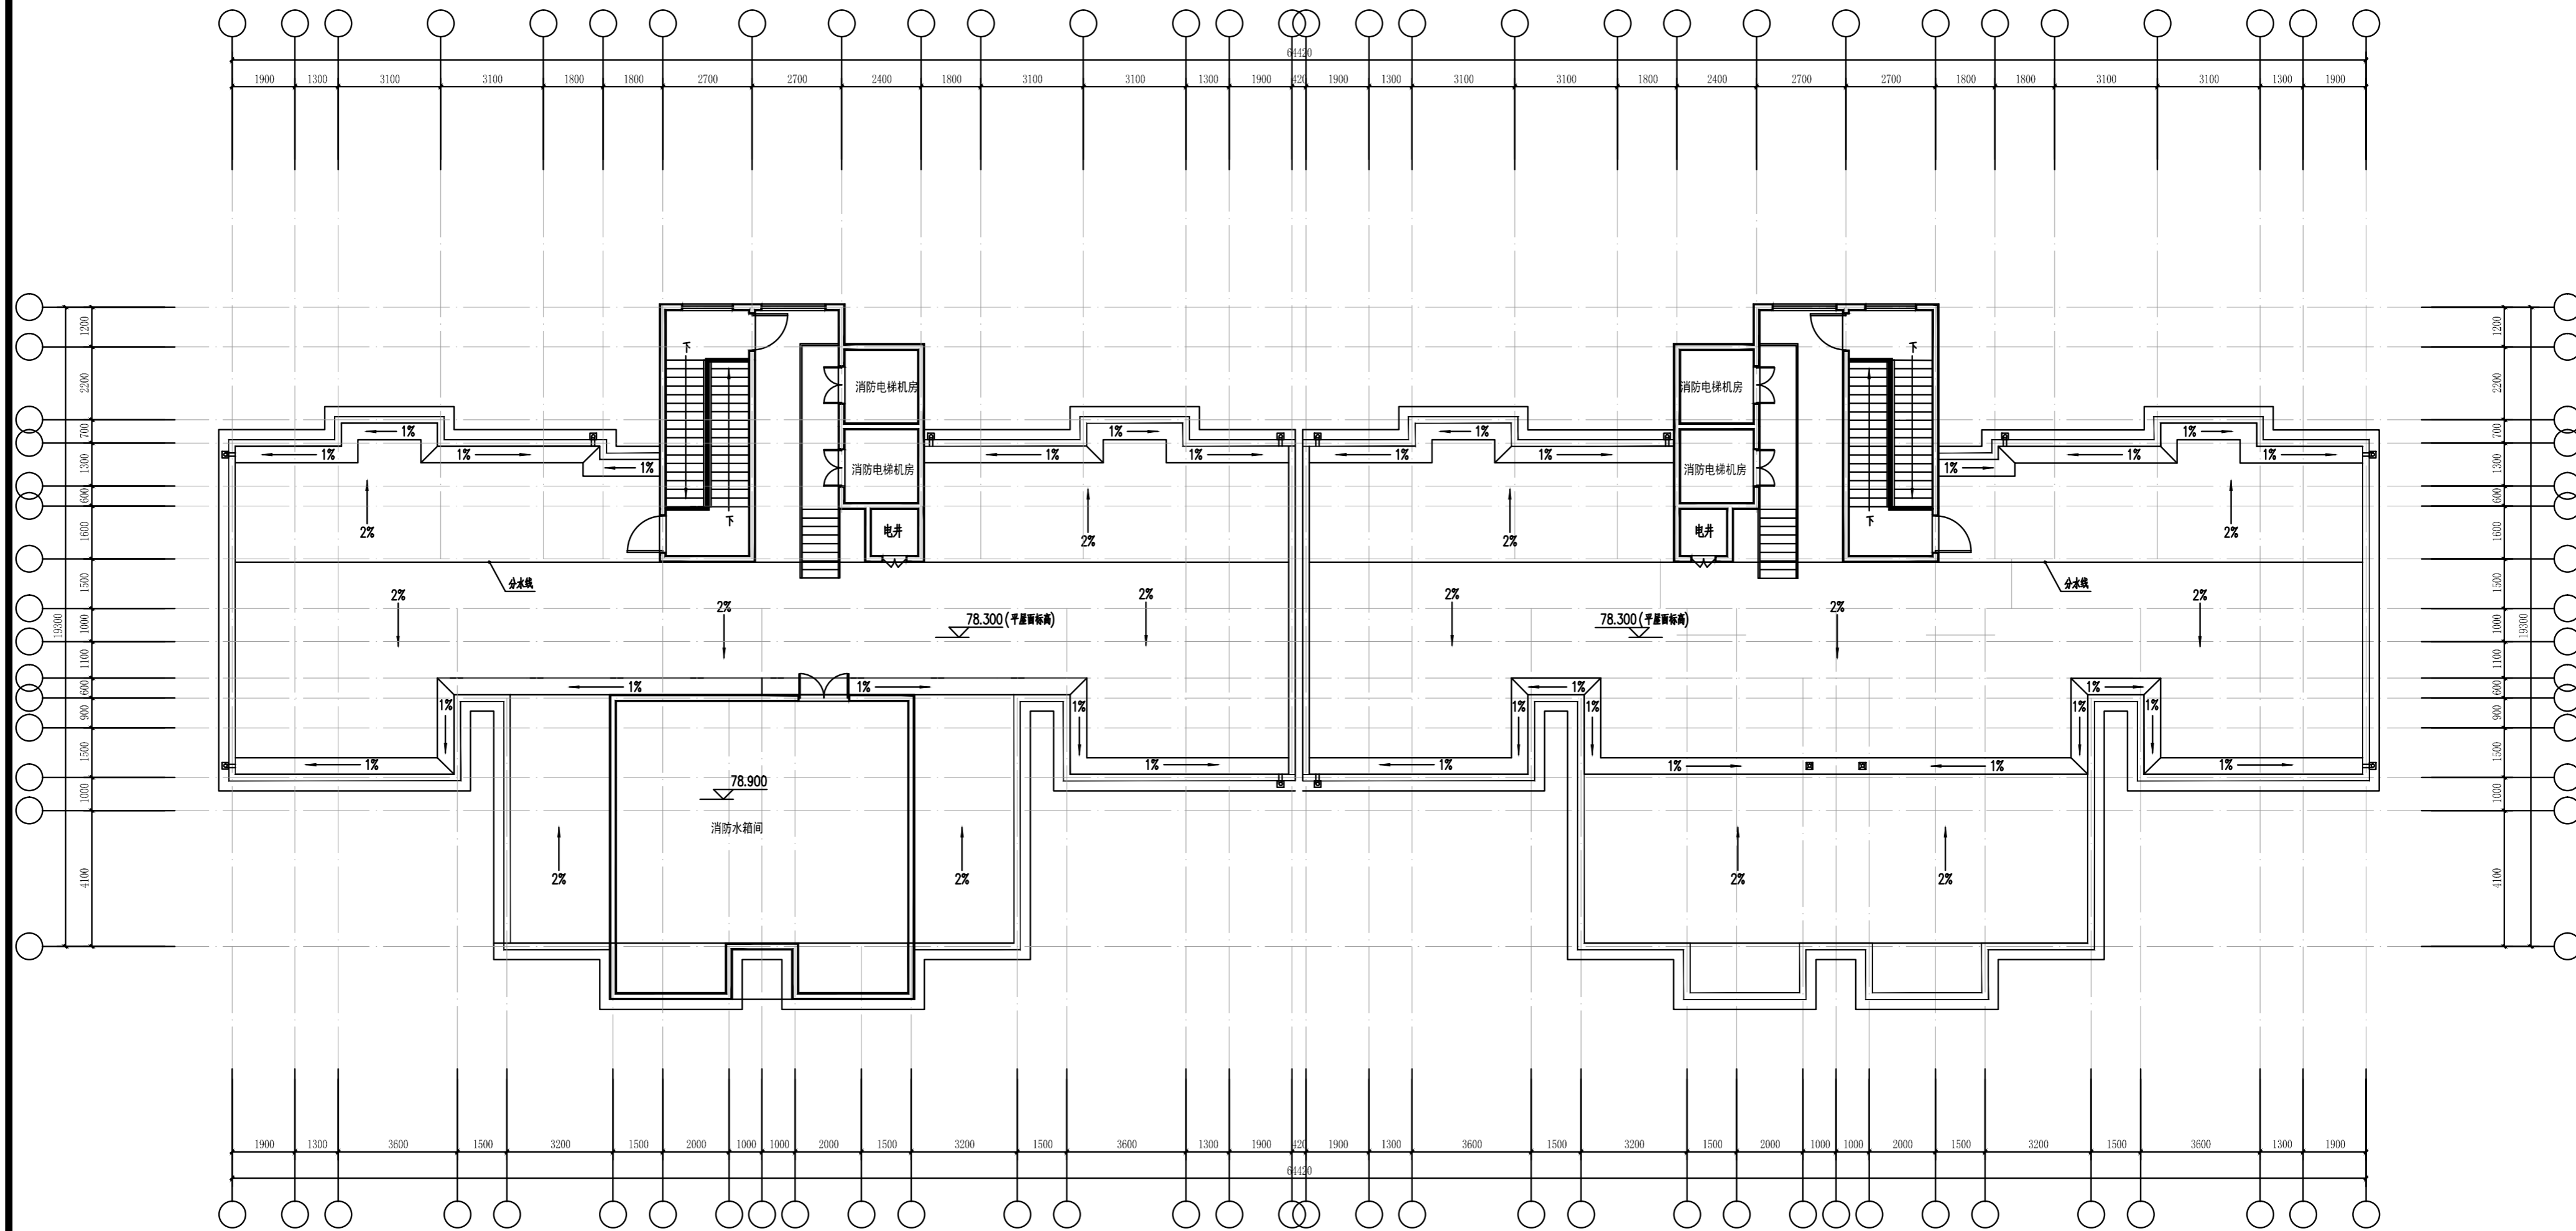

屋顶层平面图



洛阳市规划建筑设计研究院有限公司

LUO YANG PLANNING & ARCHITECTURAL INSTITUTE DESIGN CO., LTD

资质等级

甲级

工程名称

瀋河回族区中窑村棚户区改造项目(三期)安置房项目一期

项目负责人

葛继卓

审定

闫恒伟

校核

赵宇红

图别

建筑

图号

A. A. 05

证书编号

A141009686

项目名称

1#楼

专业负责人

葛继卓

审核

荆兢

设计


张帆

设计阶段


报批方案

日期


2023.12

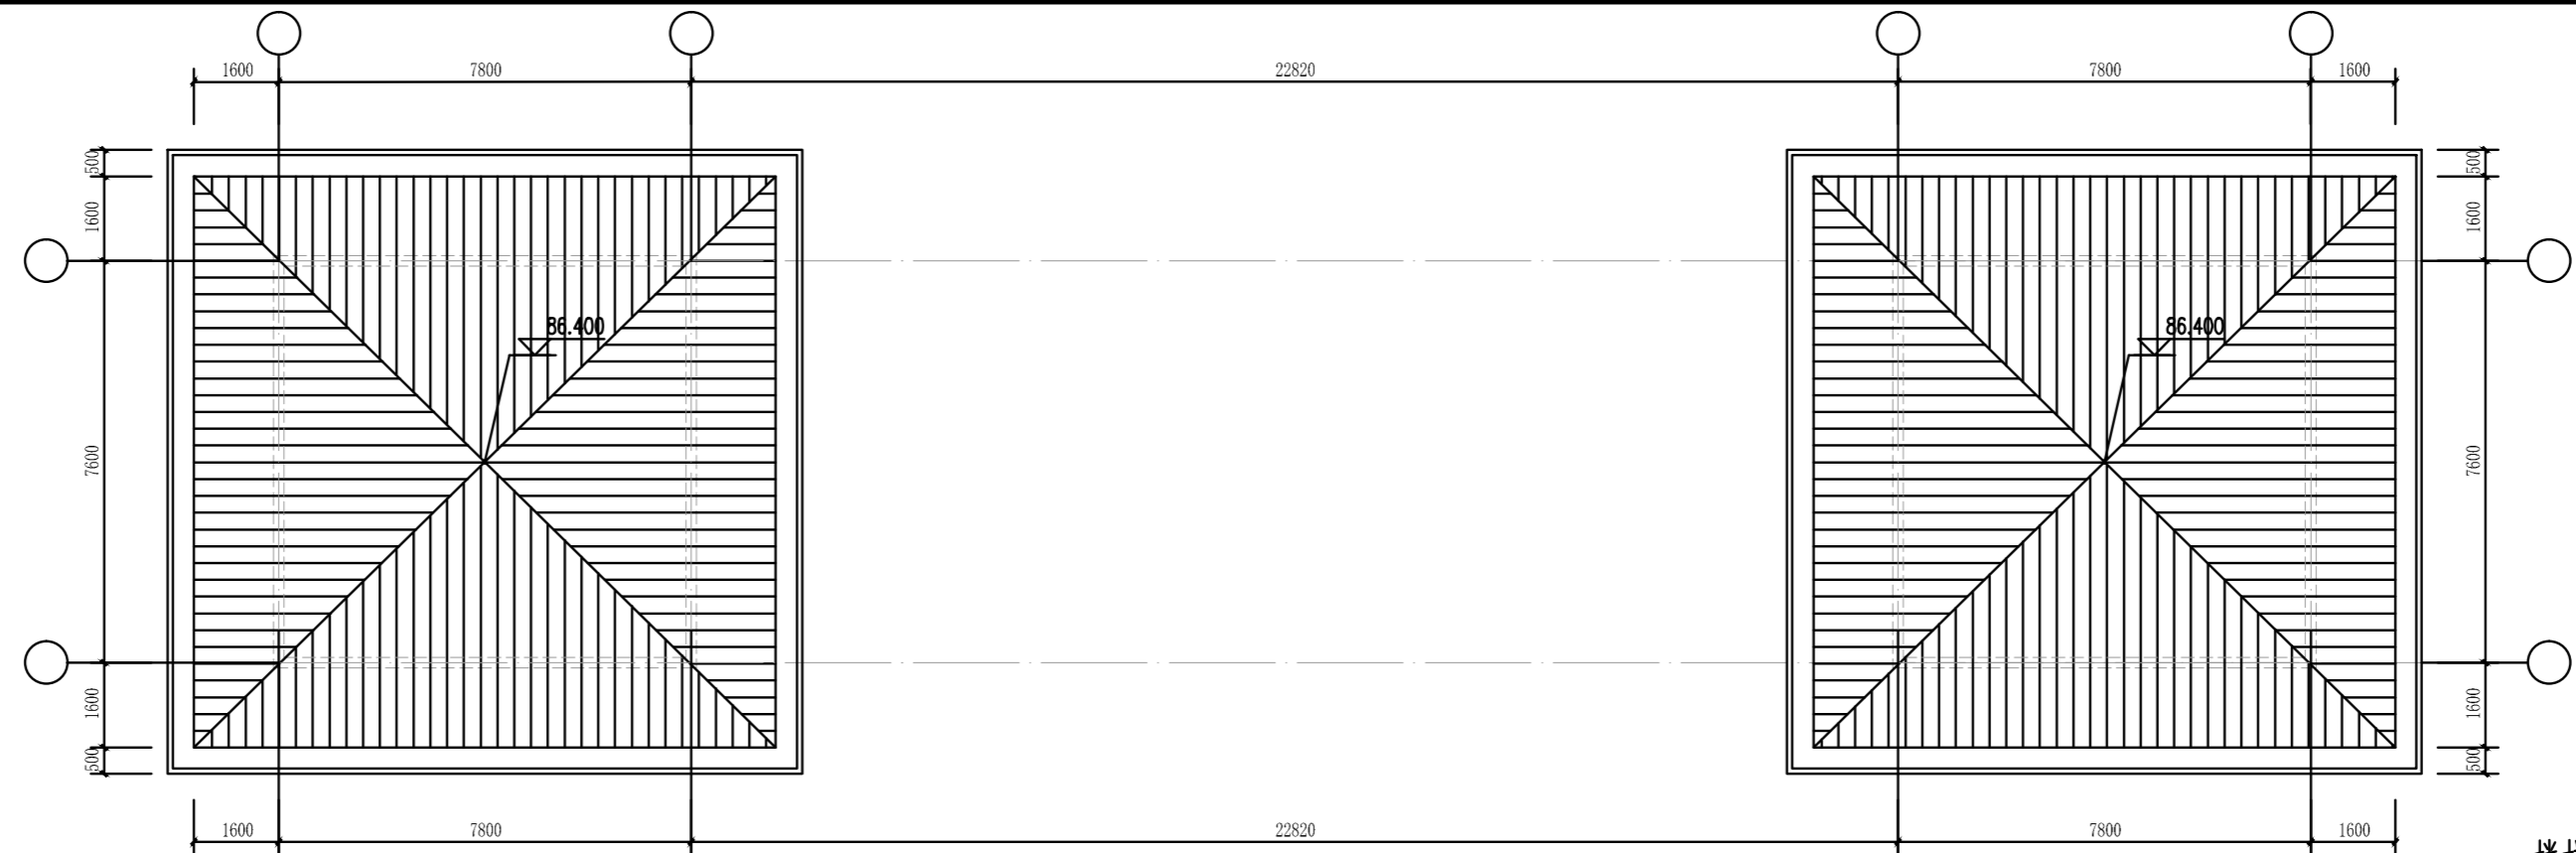

楼梯间屋顶平面图

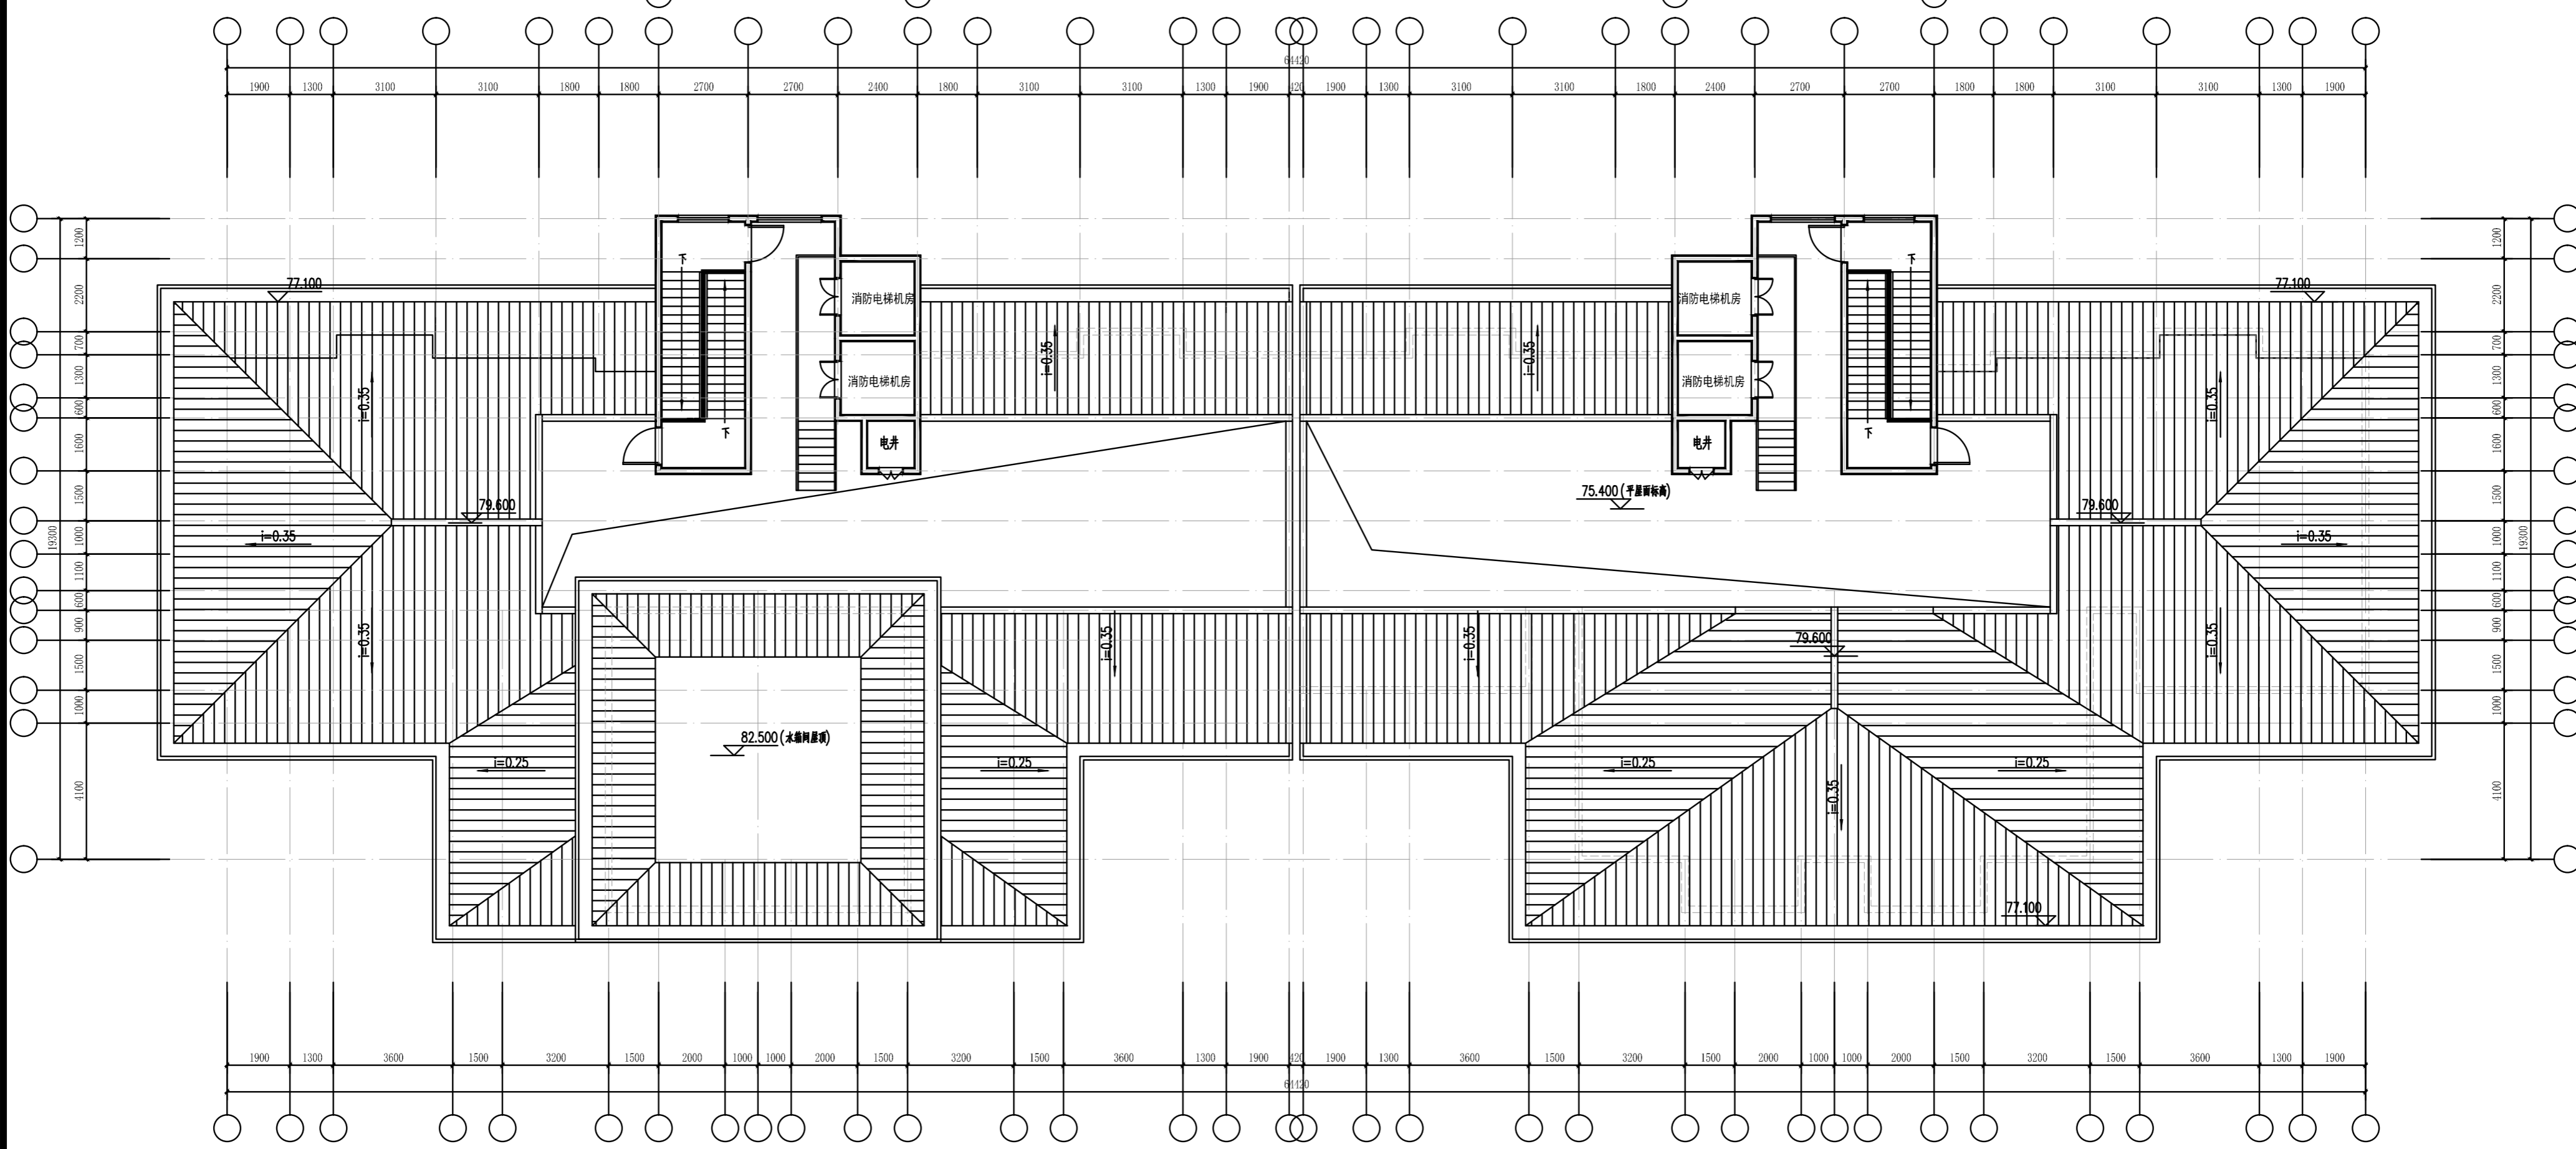

屋顶层平面图


 洛阳市规划建筑设计研究院有限公司 LUO YANG PLANNING & ARCHITECTURAL INSTITUTE DESIGN CO., LTD	资质等级	甲级	工程名称	瀋河回族区中窑村棚户区改造项目(三期)安置房项目一期	项目负责人	葛继卓	审定	闫恒伟	校核	赵宇红	图别	建筑	图号	A. A. 06
	证书编号	A141009686	项目名称	1#楼	专业负责人	葛继卓	审核	荆兢	设计	张帆	设计阶段	报批方案	日期	2023.12



LUO YANG PLANNING & ARCHITECTURAL DESIGN CO., LTD

洛阳市规划设计研究院有限公司

资质证书等级	甲级	工程名称	瀍河回族区中窑村棚户区改造项目(三期)	项目负责人	葛继卓	审定	闫恒伟	校核	赵宇红	图别	建筑	图号	A. A.07
证书编号	A141009686	项目名称	1#楼	专业负责人	葛继卓	审核	荆 兢	设计	张 帆	设计阶段	报批方案	日期	2023.12

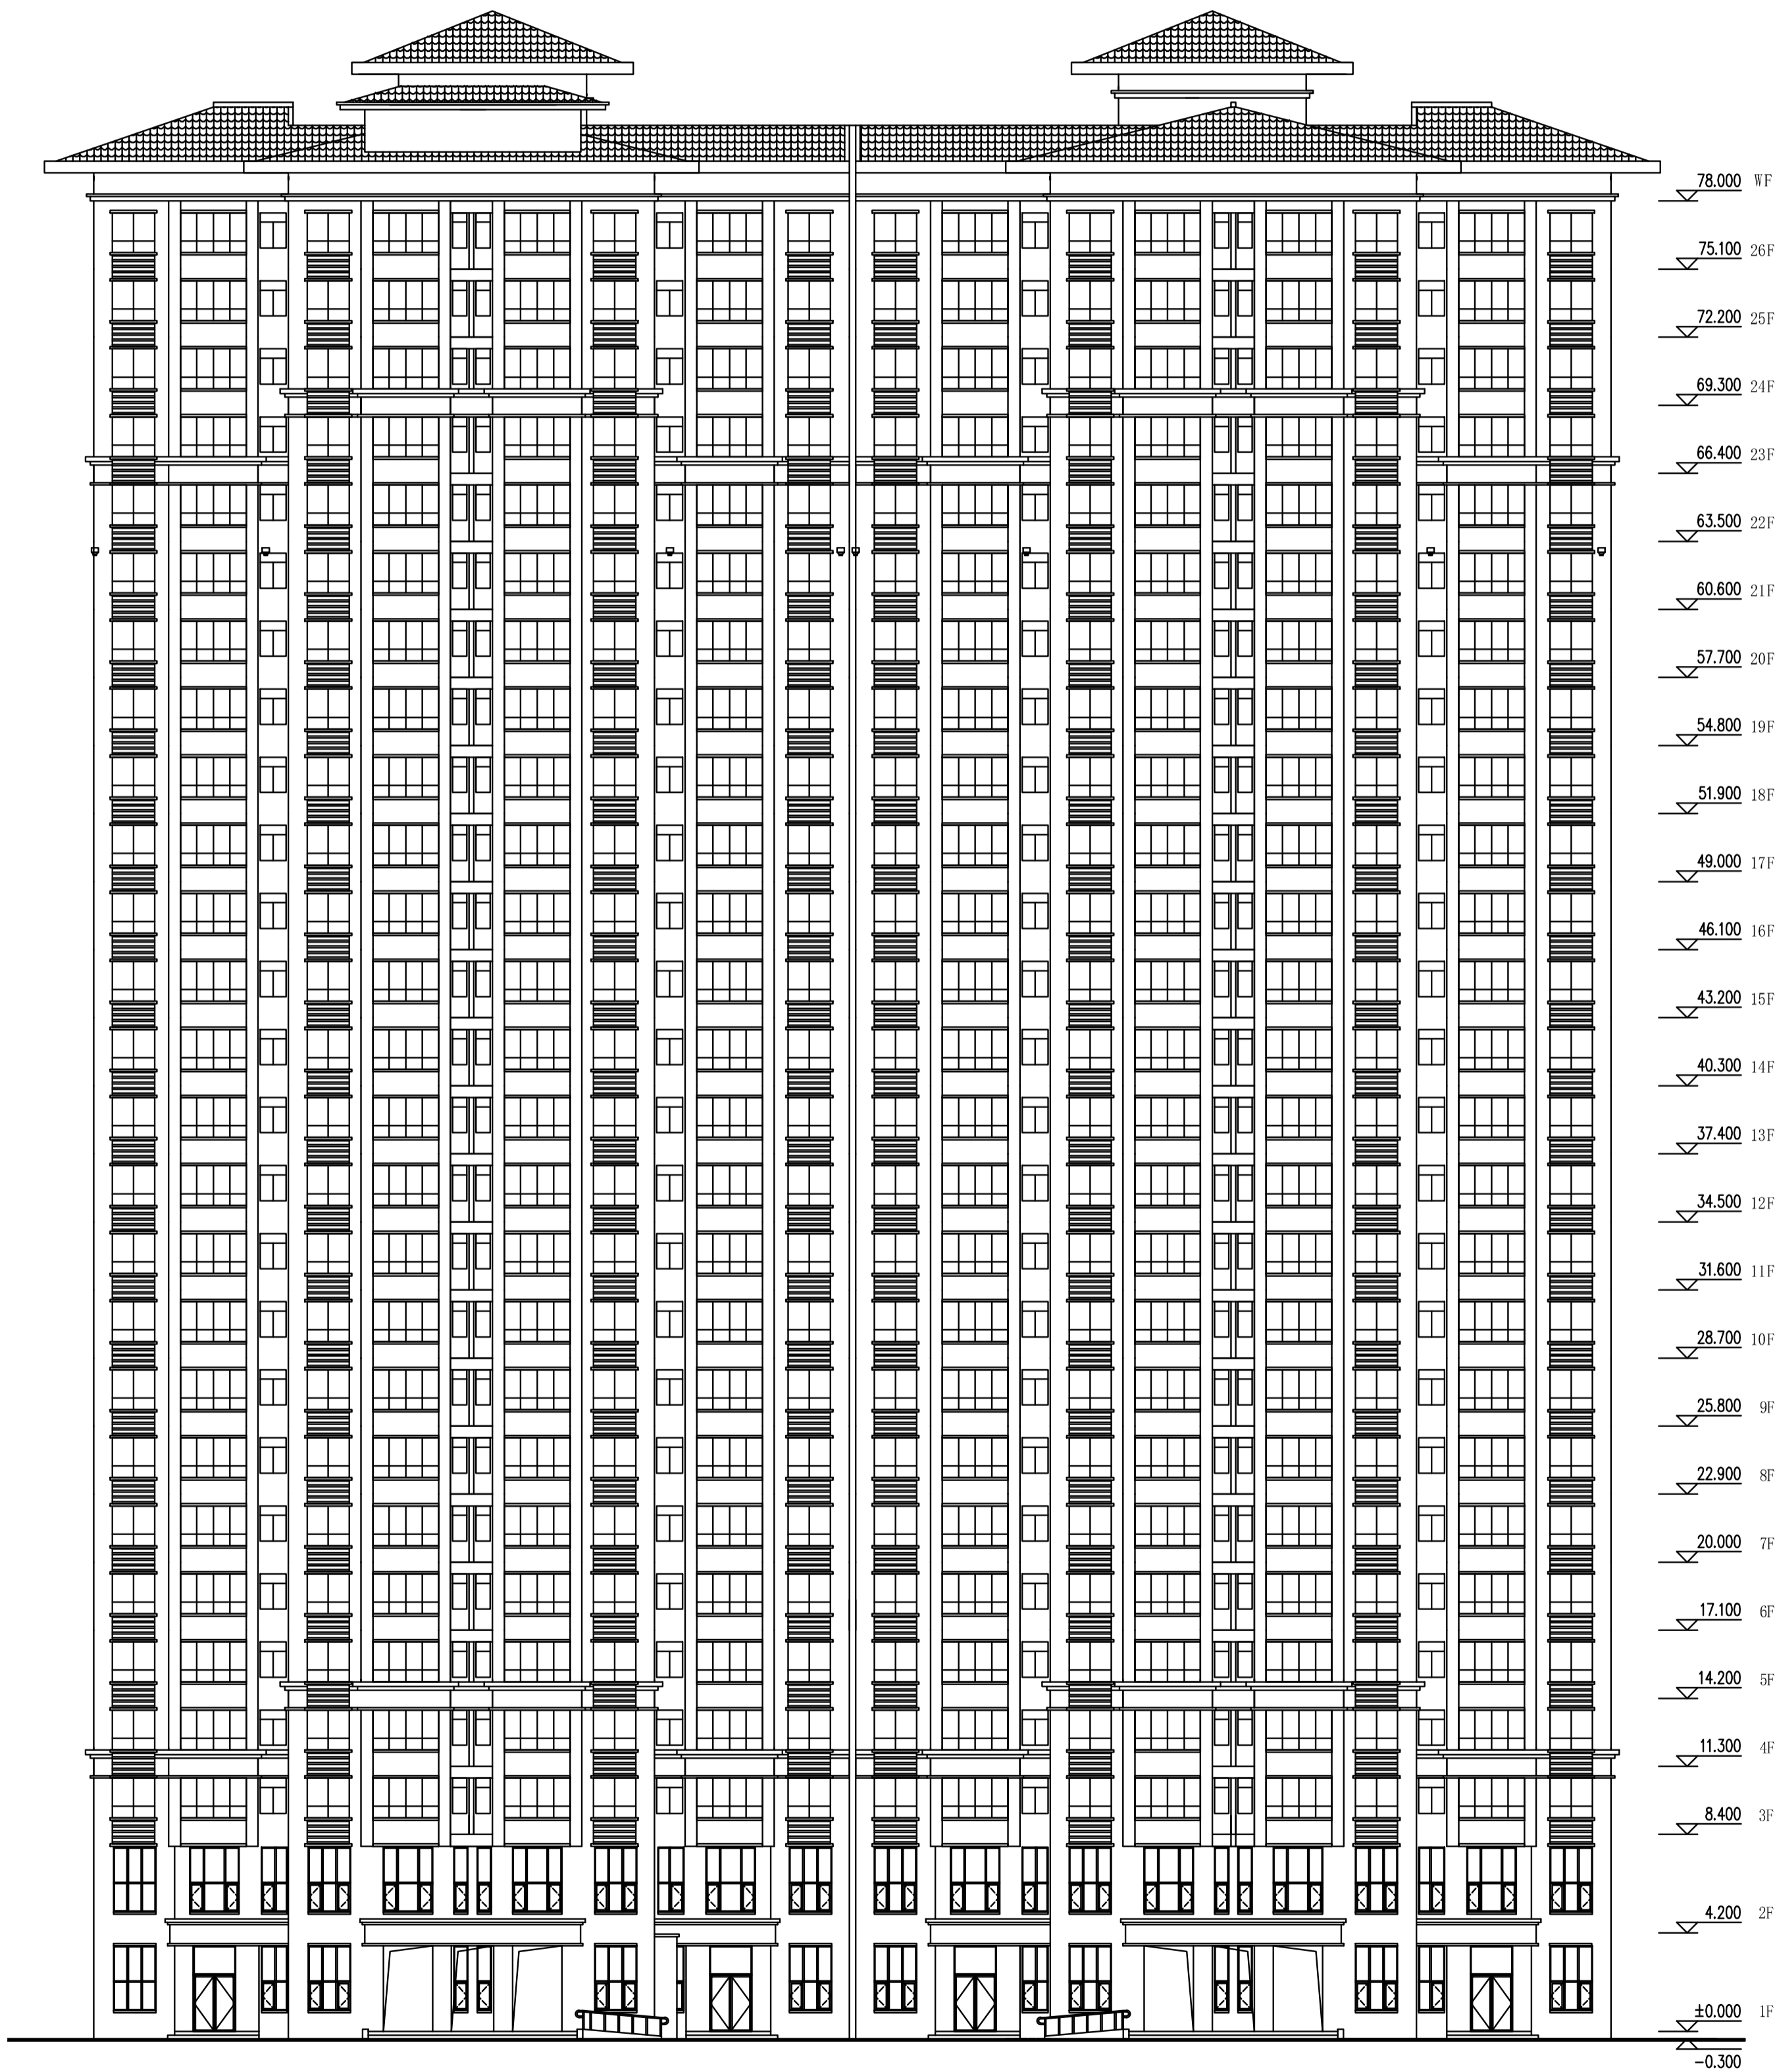


①-⑤⑥立面图



LUO YANG PLANNING & ARCHITECTURAL DESIGN CO., LTD

洛阳市规划设计研究院有限公司

资质证书	甲 级	工程名称	瀍河区中窑村棚户区改造项目(三期)	项目负责人	葛继卓	审核	闫恒伟	校核	赵宇红	图 别	建 筑	图 号	A. A. 08
证书编号	A141009686	项目名称	瀍河区中窑村棚户区改造项目一期	专业负责人	葛继卓	审核	荆 兢	设计	张 帆	设计阶段	报批方案	日期	2023. 12
		1#楼		DISCIPLINE MANAGER		VERIFIED BY		CHECKED BY		DESIGN PHASE		DATE	

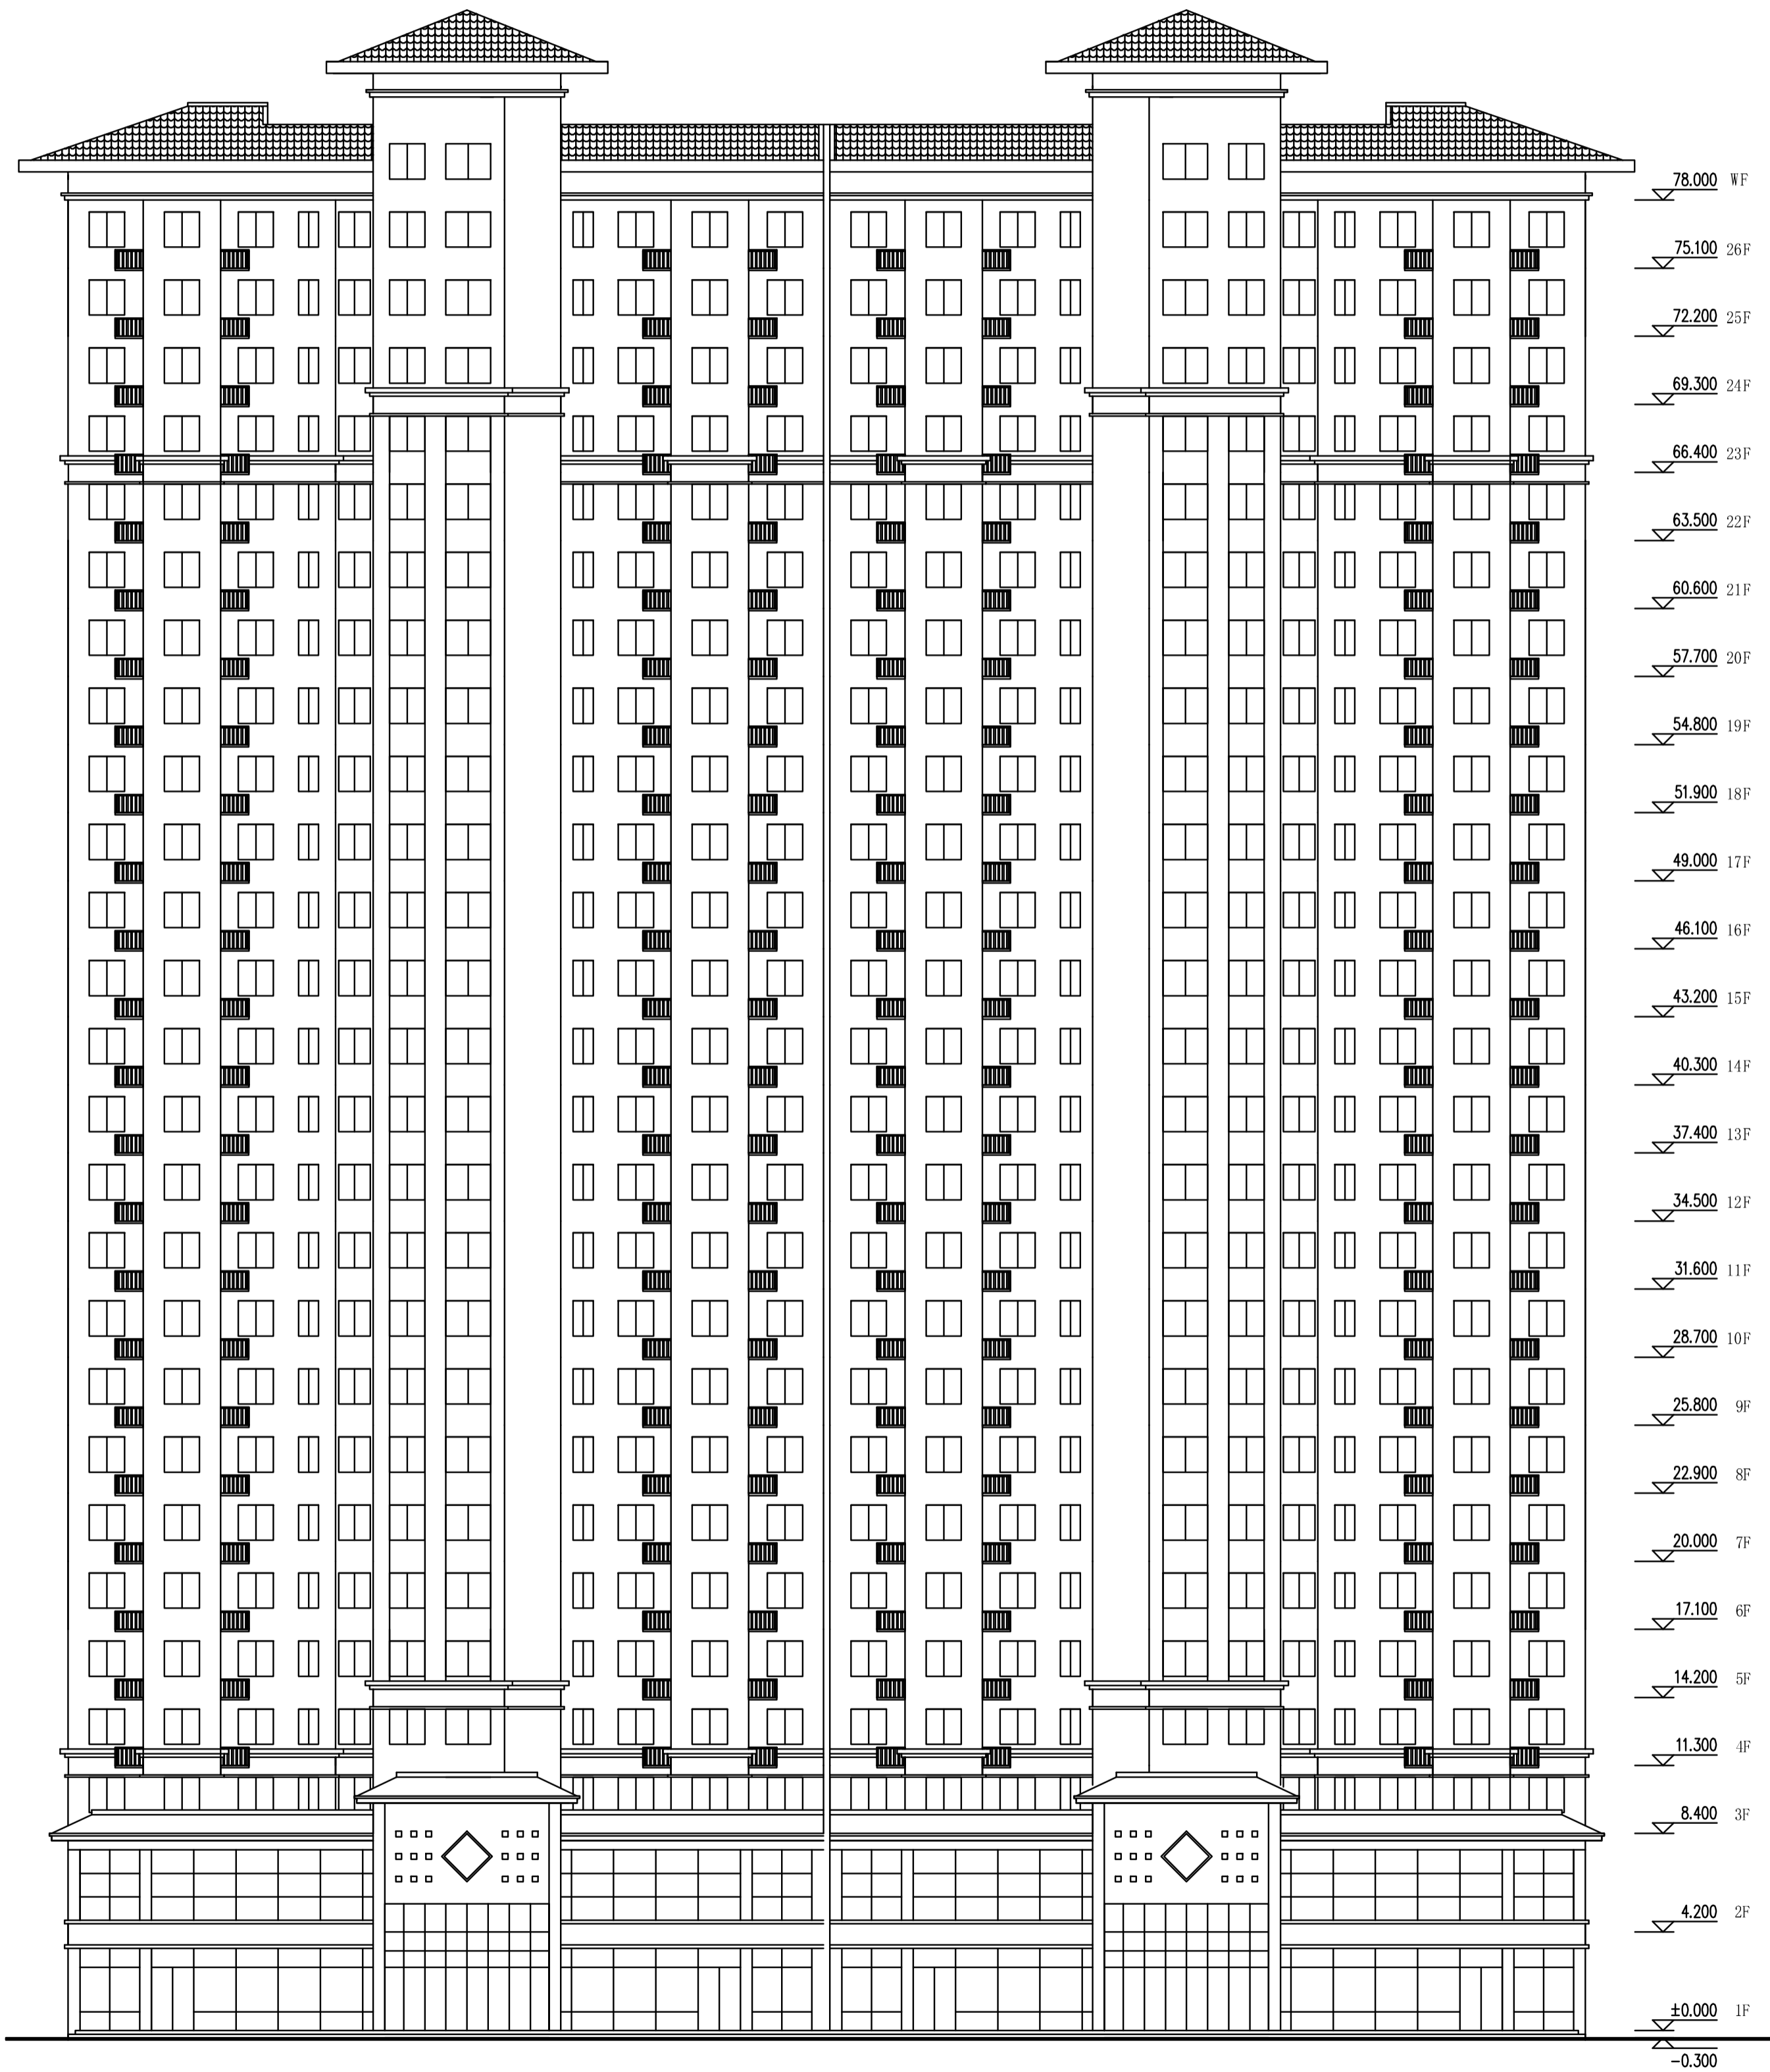


54-①立面图





洛阳市规划建筑设计研究院有限公司
LUO YANG PLANNING & ARCHITECTURAL DESIGN CO., LTD

资质证书	甲级	工程名称	瀍河回族区中窑村棚户区改造项目(三期)安置房项目一期	项目负责人	葛继卓	审定	闫恒伟	图别	建筑	图号	A. A. 09
证书编号	A141009686	项目名称	1#楼	专业负责人	葛继卓	审核	荆 兢	设计阶段	报批方案	日期	2023. 12
				校核	赵宇红	设计	张 帆				

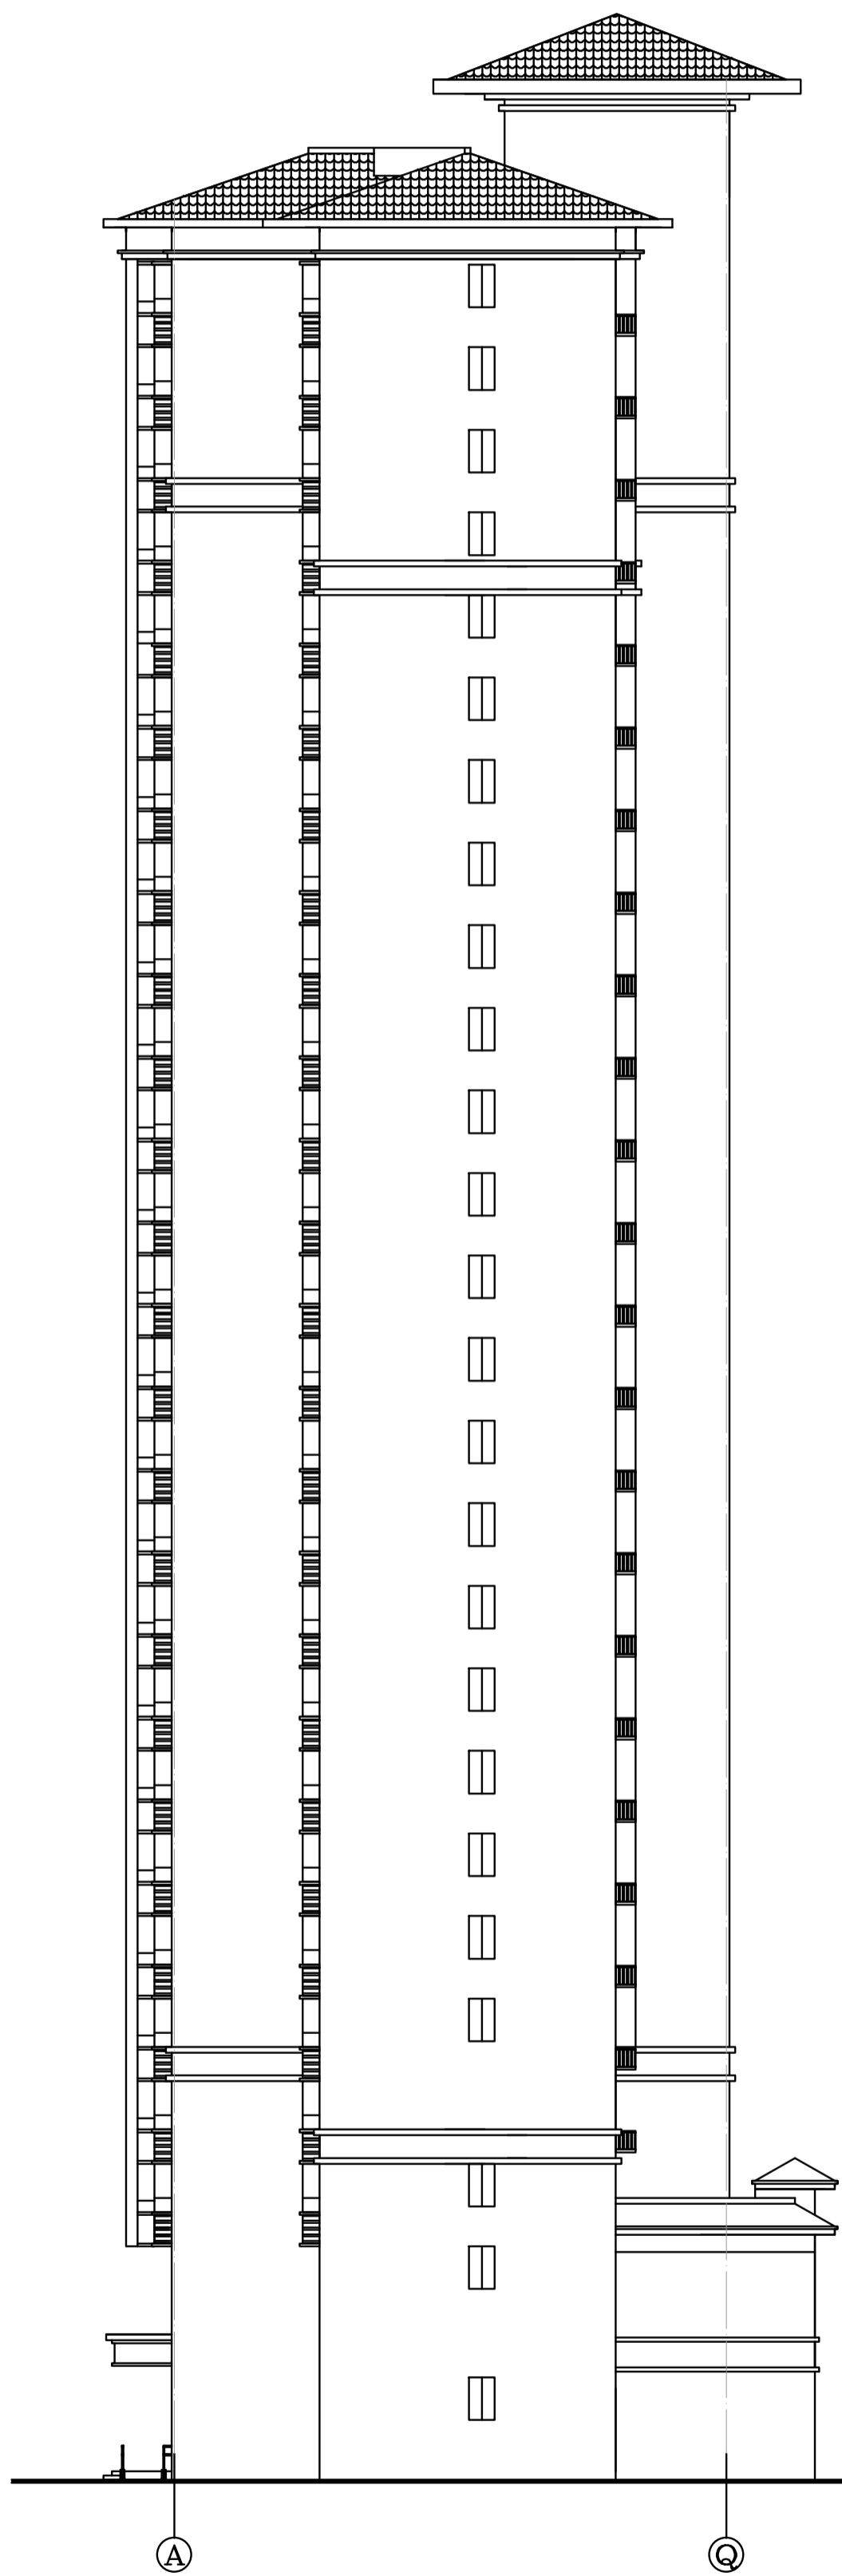

A-Q立面图

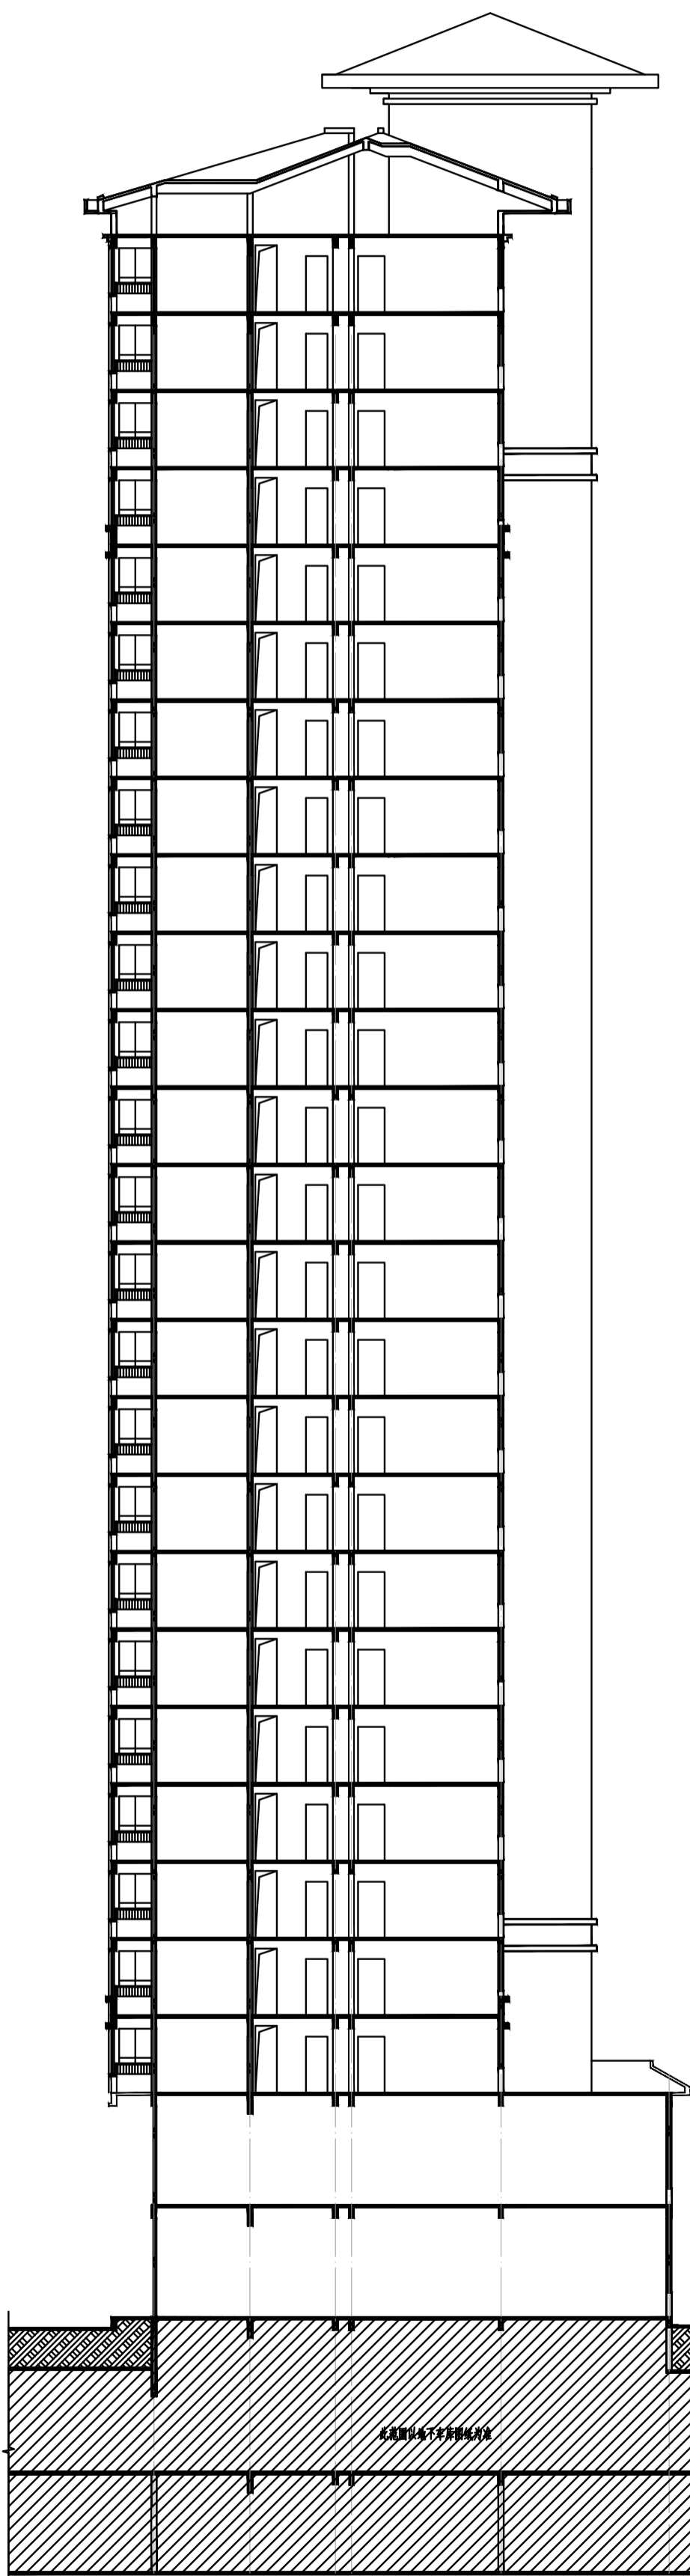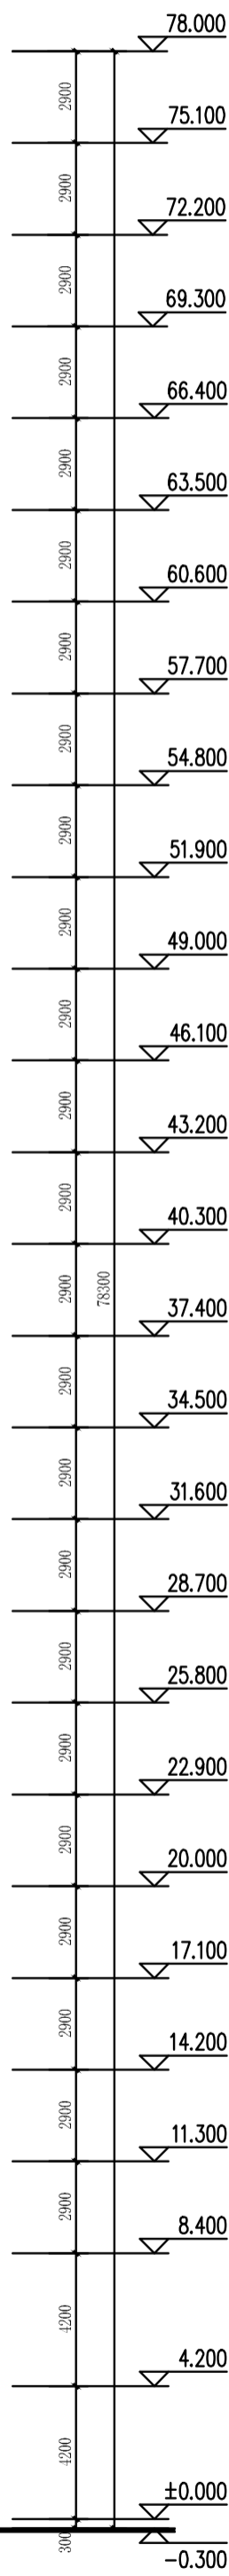

1-1剖面图

