
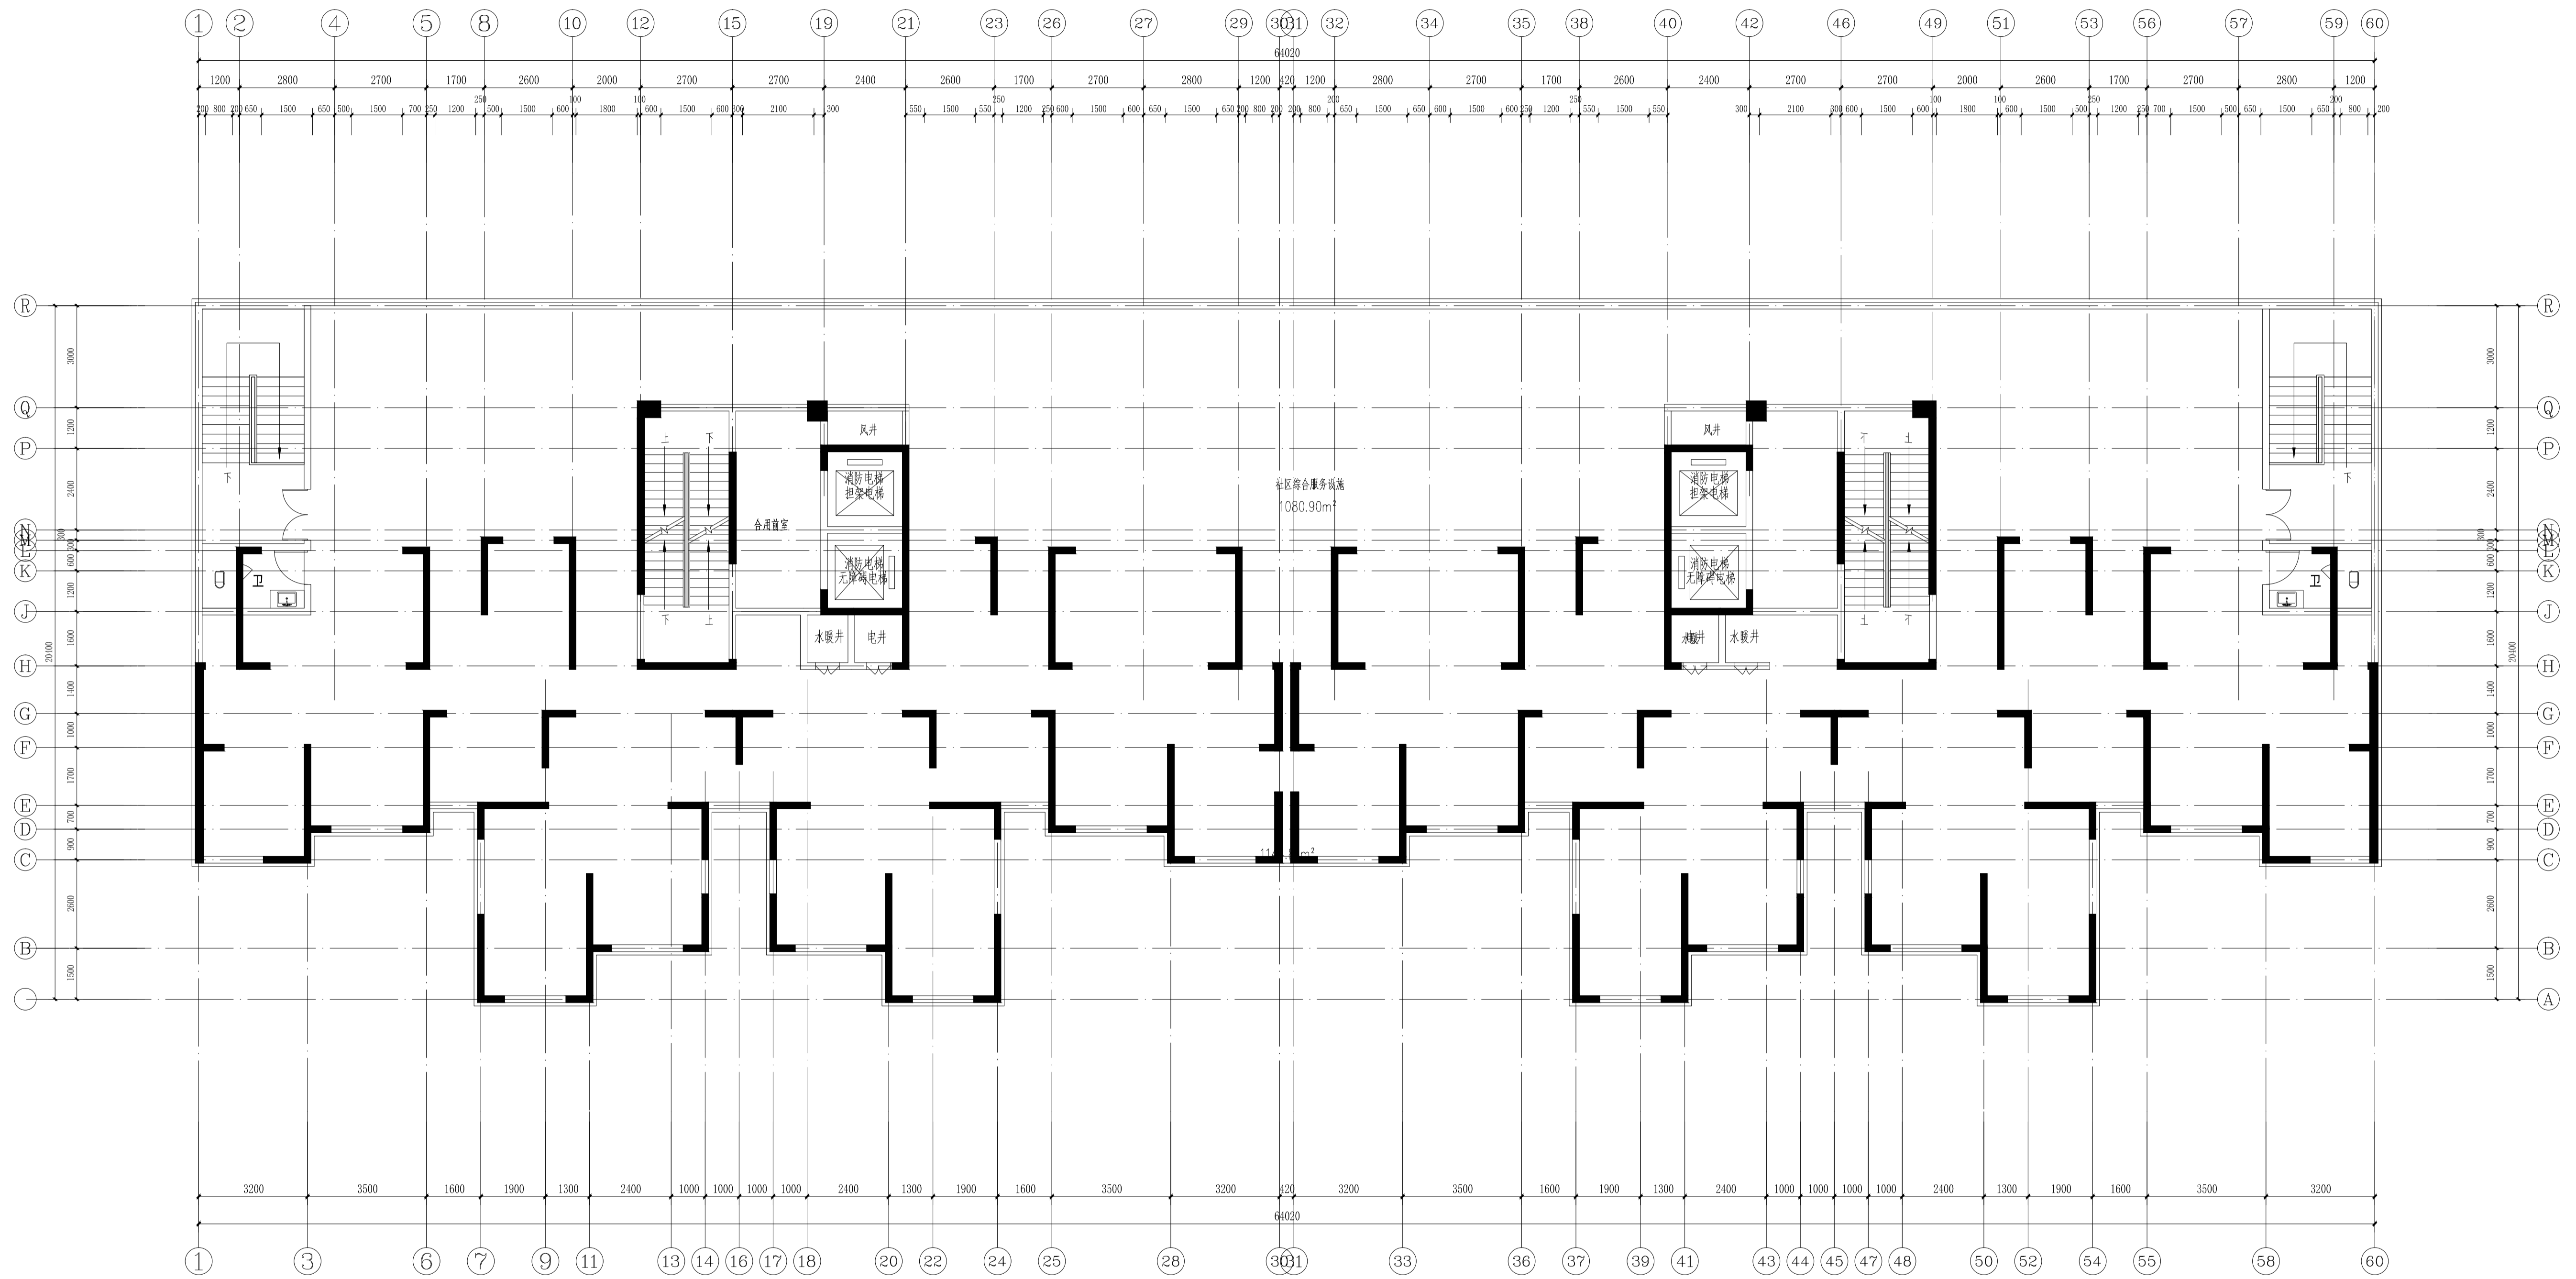



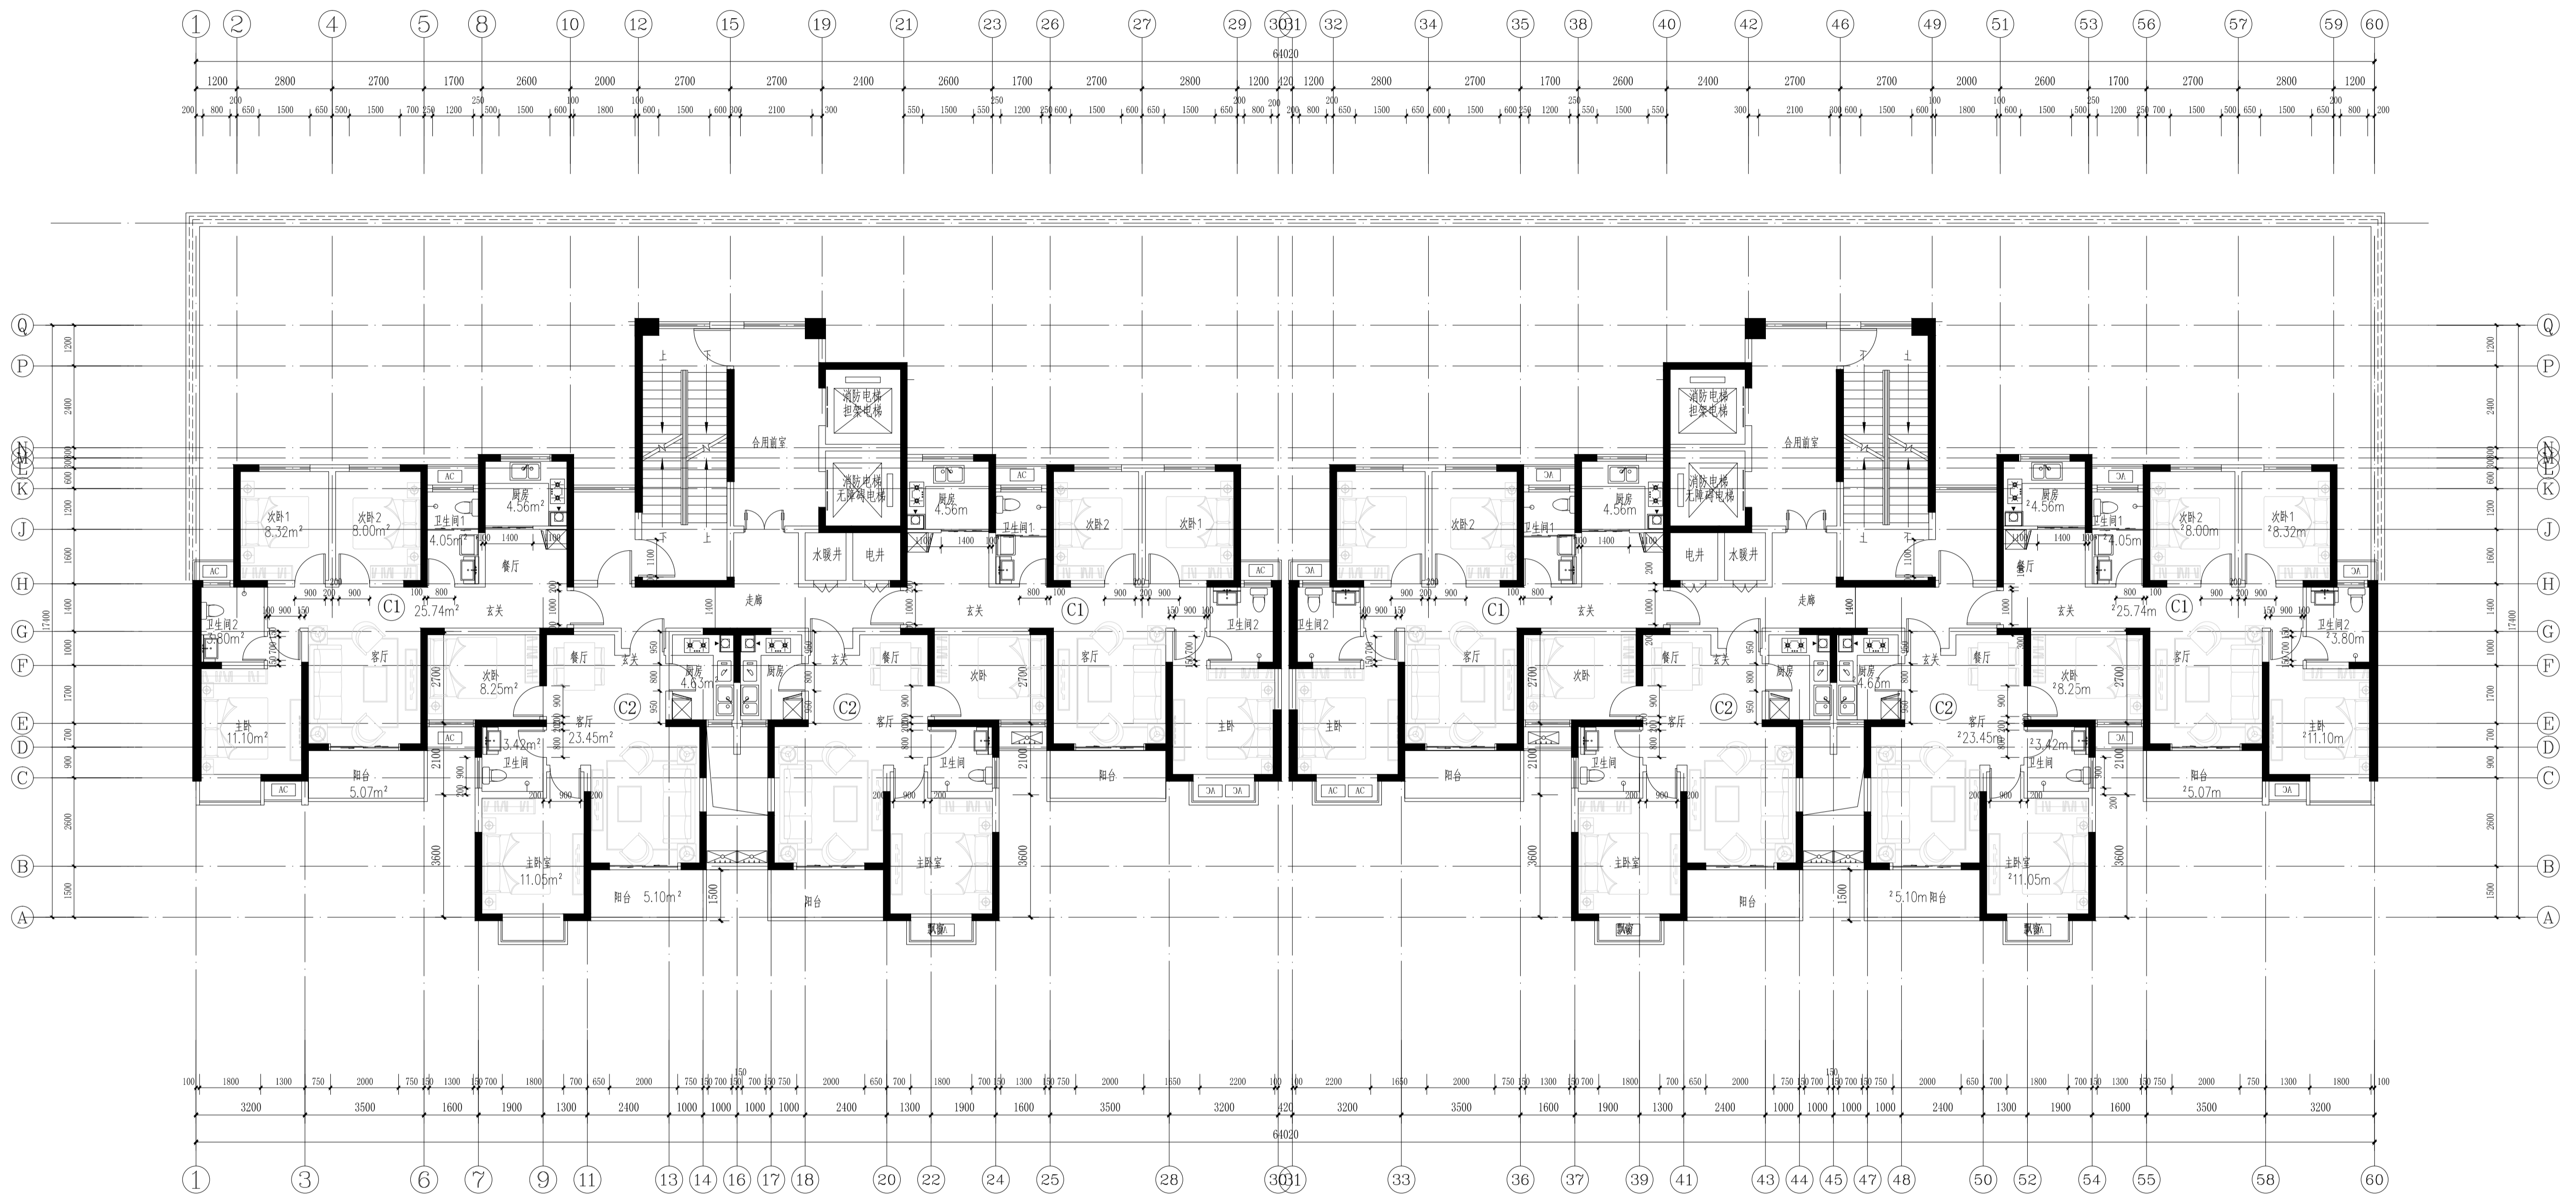
一层平面图

 洛阳市规划建筑设计研究院有限公司 LUO YANG PLANNING & ARCHITECTURAL INSTITUTE DESIGN CO., LTD	资质等级	甲级	工程名称	瀍河回族区中窑村棚户区改造项目(三期)安置房项目一期	项目负责人	葛继卓	审定	闫恒伟	校核	赵宇红	图别	建筑	图号	A. A.01
	证书编号	A141009686	项目名称	10#楼	专业负责人	葛继卓	审核	张帆	设计	乔辉	设计阶段	报批方案	日期	2023.12




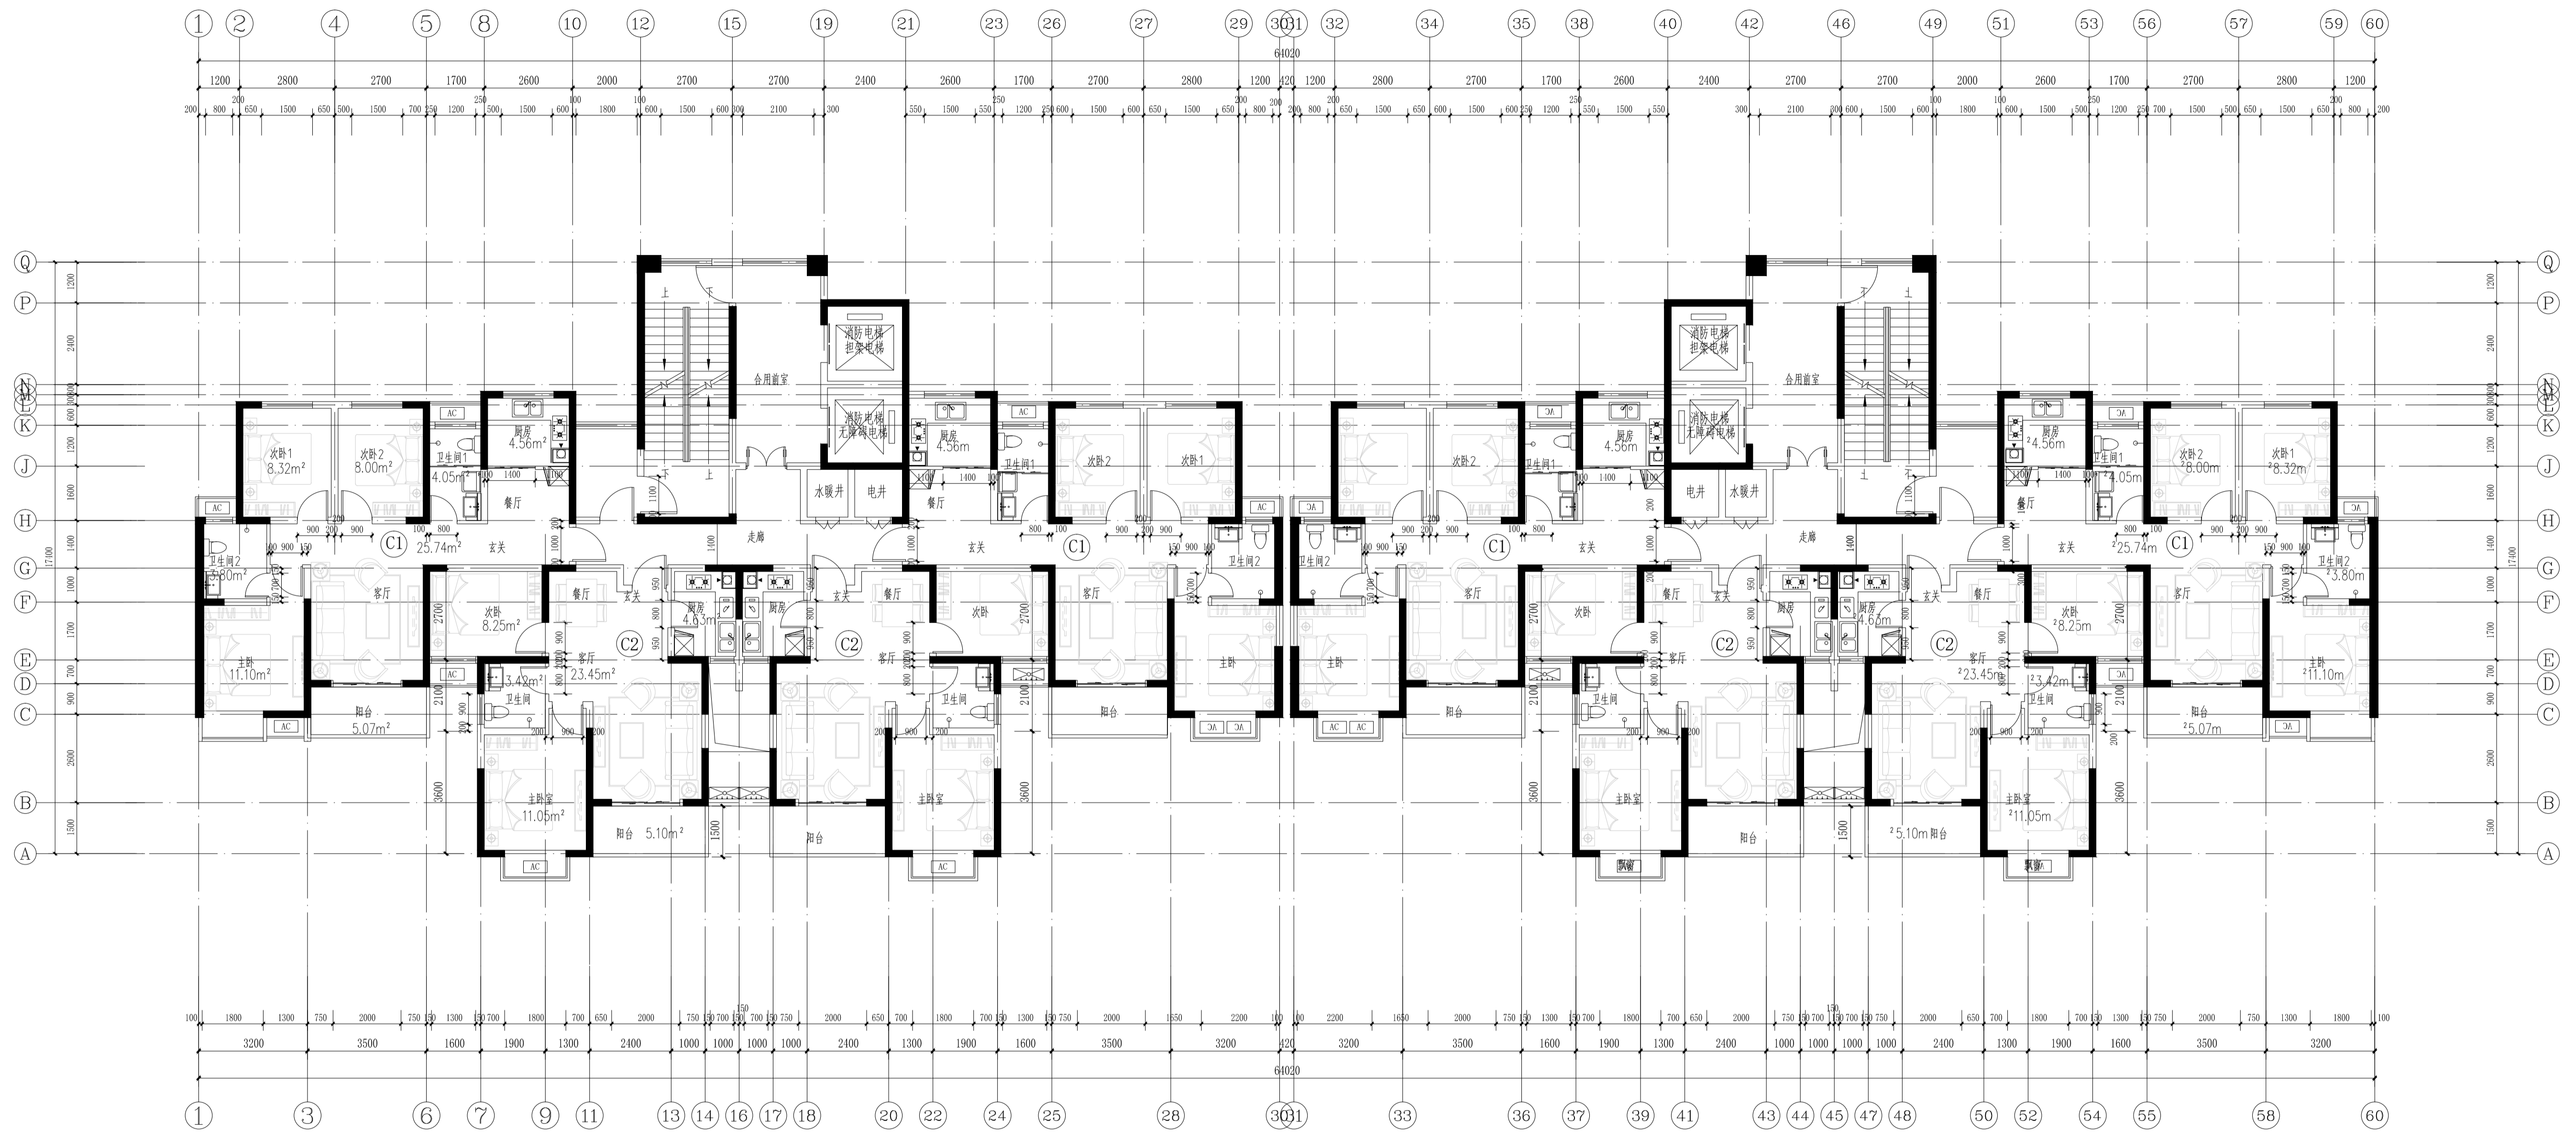
二层平面图

 洛阳市规划建筑设计研究院有限公司 LUO YANG PLANNING & ARCHITECTURAL INSTITUTE DESIGN CO.,LTD	资质等级	甲级	工程名称	瀍河回族区中窑村棚户区改造项目(三期) 安置房项目一期	项目负责人	葛继卓	审定	闫恒伟	校核	赵宇红	图别	建筑	图号	A. A.02
	证书编号	A141009686	项目名称	10#楼	专业负责人	葛继卓	审核	张帆	设计	乔辉	设计阶段	报批方案	日期	2023.12



三层平面图

 洛阳市规划建筑设计研究院有限公司 LUO YANG PLANNING & ARCHITECTURAL INSTITUTE DESIGN CO., LTD	资质等级	甲级	工程名称	瀍河回族区中窑村棚户区改造项目(三期)安置房项目一期	项目负责人	葛继卓	审定	闫恒伟	校核	赵宇红	图别	建筑	图号	A. A.03
	证书编号	A141009686	项目名称	10#楼	专业负责人	葛继卓	审核	张帆	设计	乔辉	设计阶段	报批方案	日期	2023.12



四至二十六层平面图

楼层标高 (H) 表

层数	标高	层数	标高
17F	46.400		
16F	43.500		
15F	40.600		
14F	37.700		
13F	34.800		
12F	31.900		
11F	29.000		
10F	26.100	26F	72.500
9F	23.200	25F	69.600
8F	20.300	24F	66.700
7F	17.400	23F	63.800
6F	14.500	22F	60.900
5F	11.600	21F	58.000
4F	8.700	20F	55.100
3F	5.800	19F	52.200
2F	2.900	18F	49.300



洛阳市规划建筑设计研究院有限公司

LUO YANG PLANNING & ARCHITECTURAL INSTITUTE DESIGN CO., LTD

资质等级 甲级
证书编号 A141009686

工程名称 瀍河回族区中窑村棚户区改造项目(三期)安置房项目一期
项目名称 10#楼


项目负责人 葛继卓
专业负责人 葛继卓

审定 闫恒伟
审核 张帆

校核 赵宇红
设计 乔辉

图别 TOBE
设计阶段 报批方案

图号 A. A. 04
日期 2023. 12

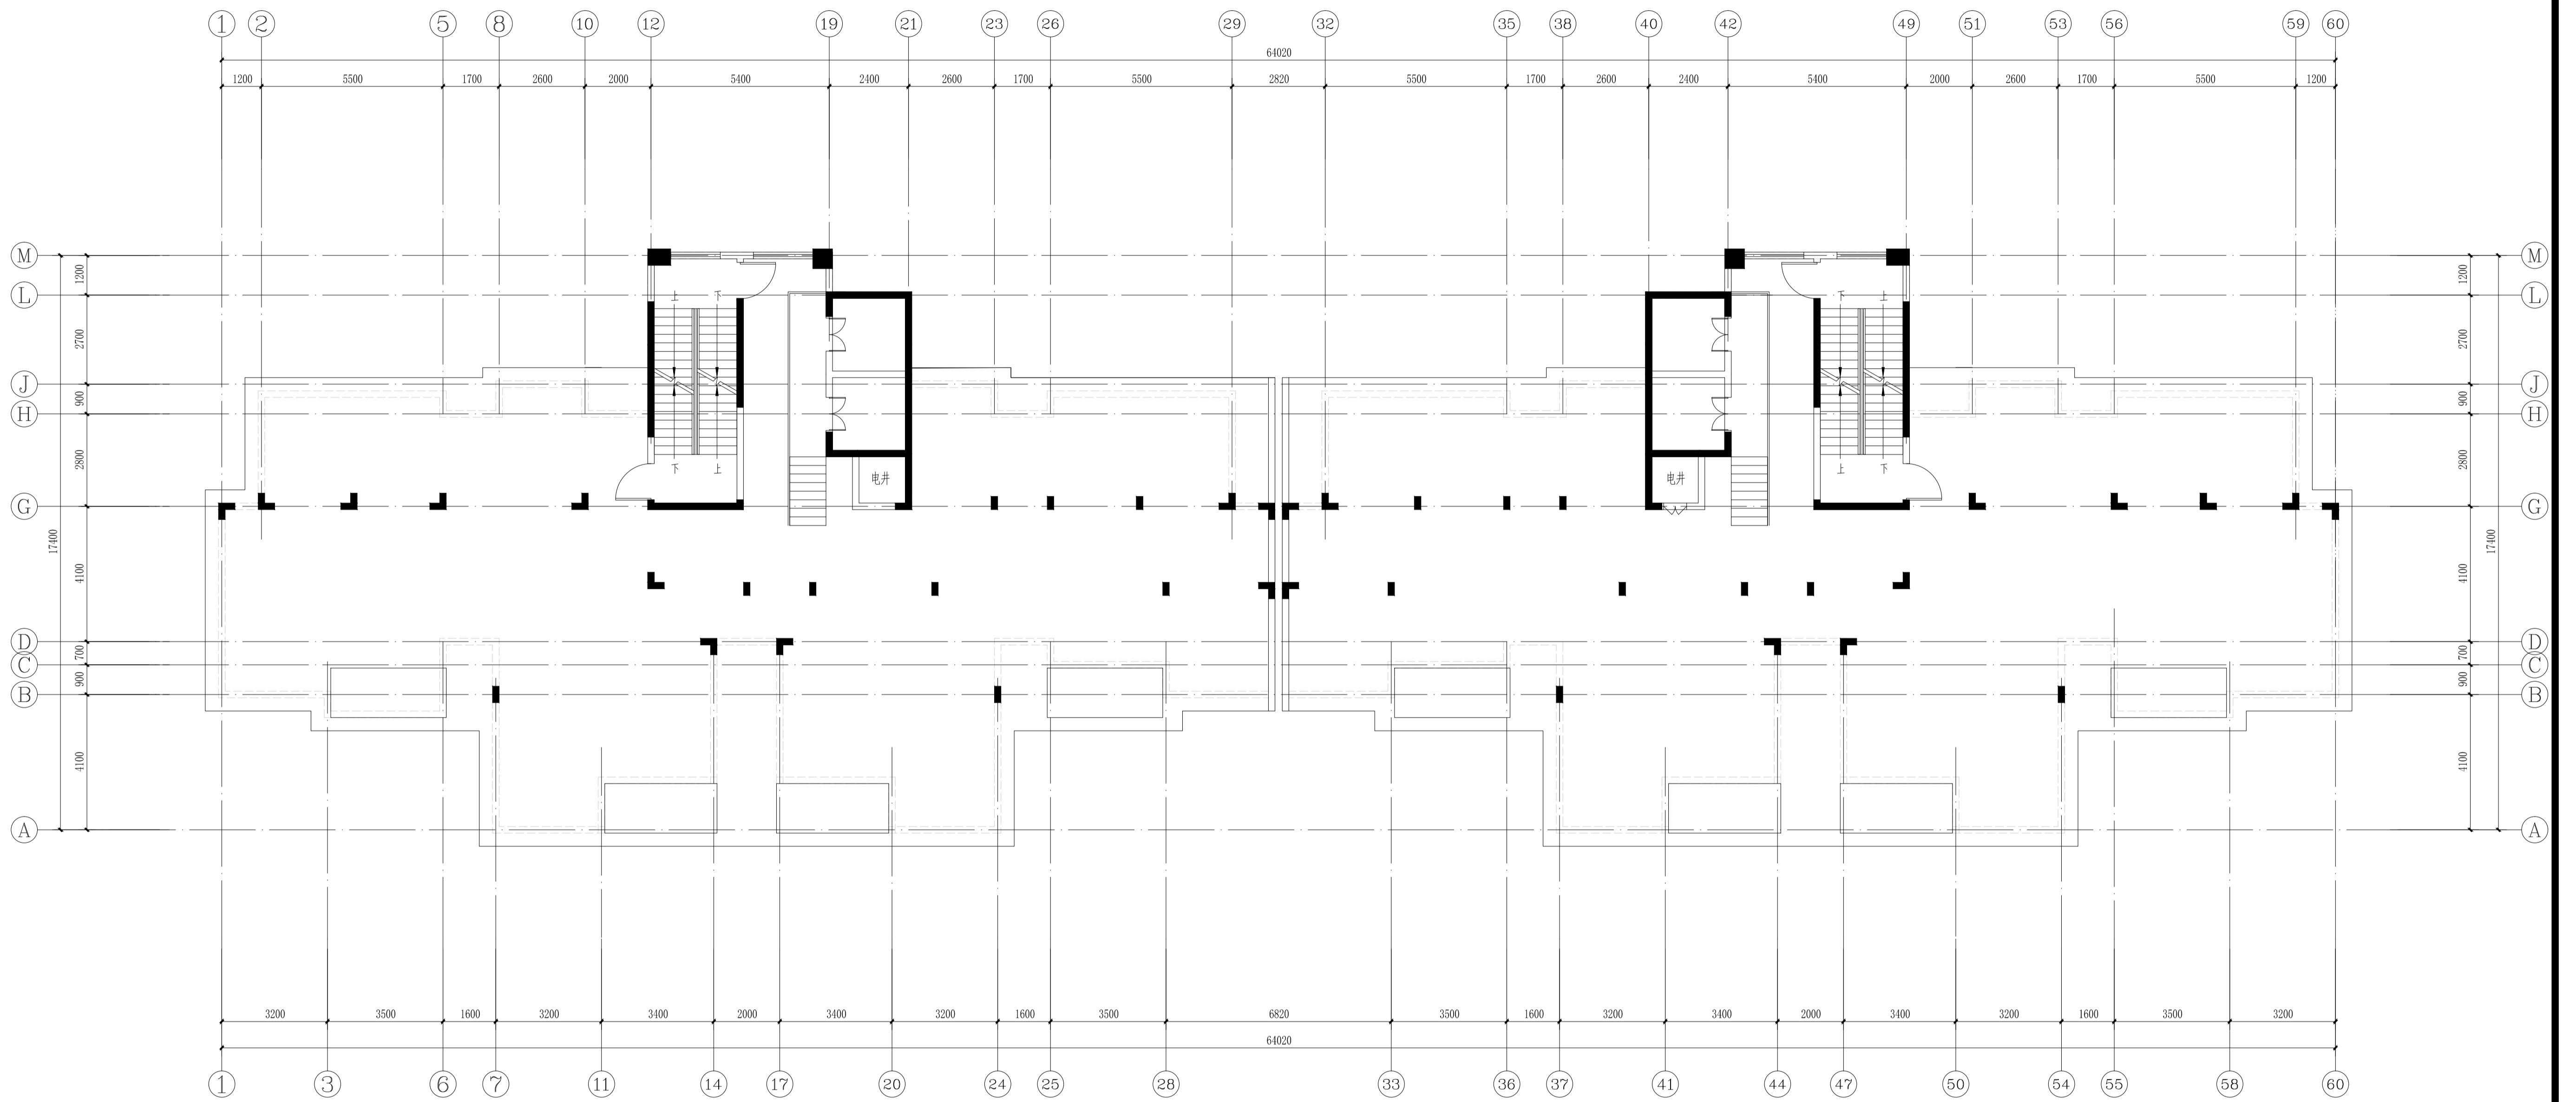

屋顶层平面图



洛阳市规划建筑设计研究院有限公司

LUO YANG PLANNING & ARCHITECTURAL INSTITUTE DESIGN CO., LTD

资质等级

甲级

工程名称

瀍河回族区中窑村棚户区改造项目(三期)安置房项目一期

项目名称

10#楼

项目负责人

葛继卓

专业负责人

葛继卓

审定

闫恒伟

审核

张帆

校核

赵宇红

设计

乔辉

图别

建筑

设计阶段


报批方案

图号


A. A.05

日期

2023.12

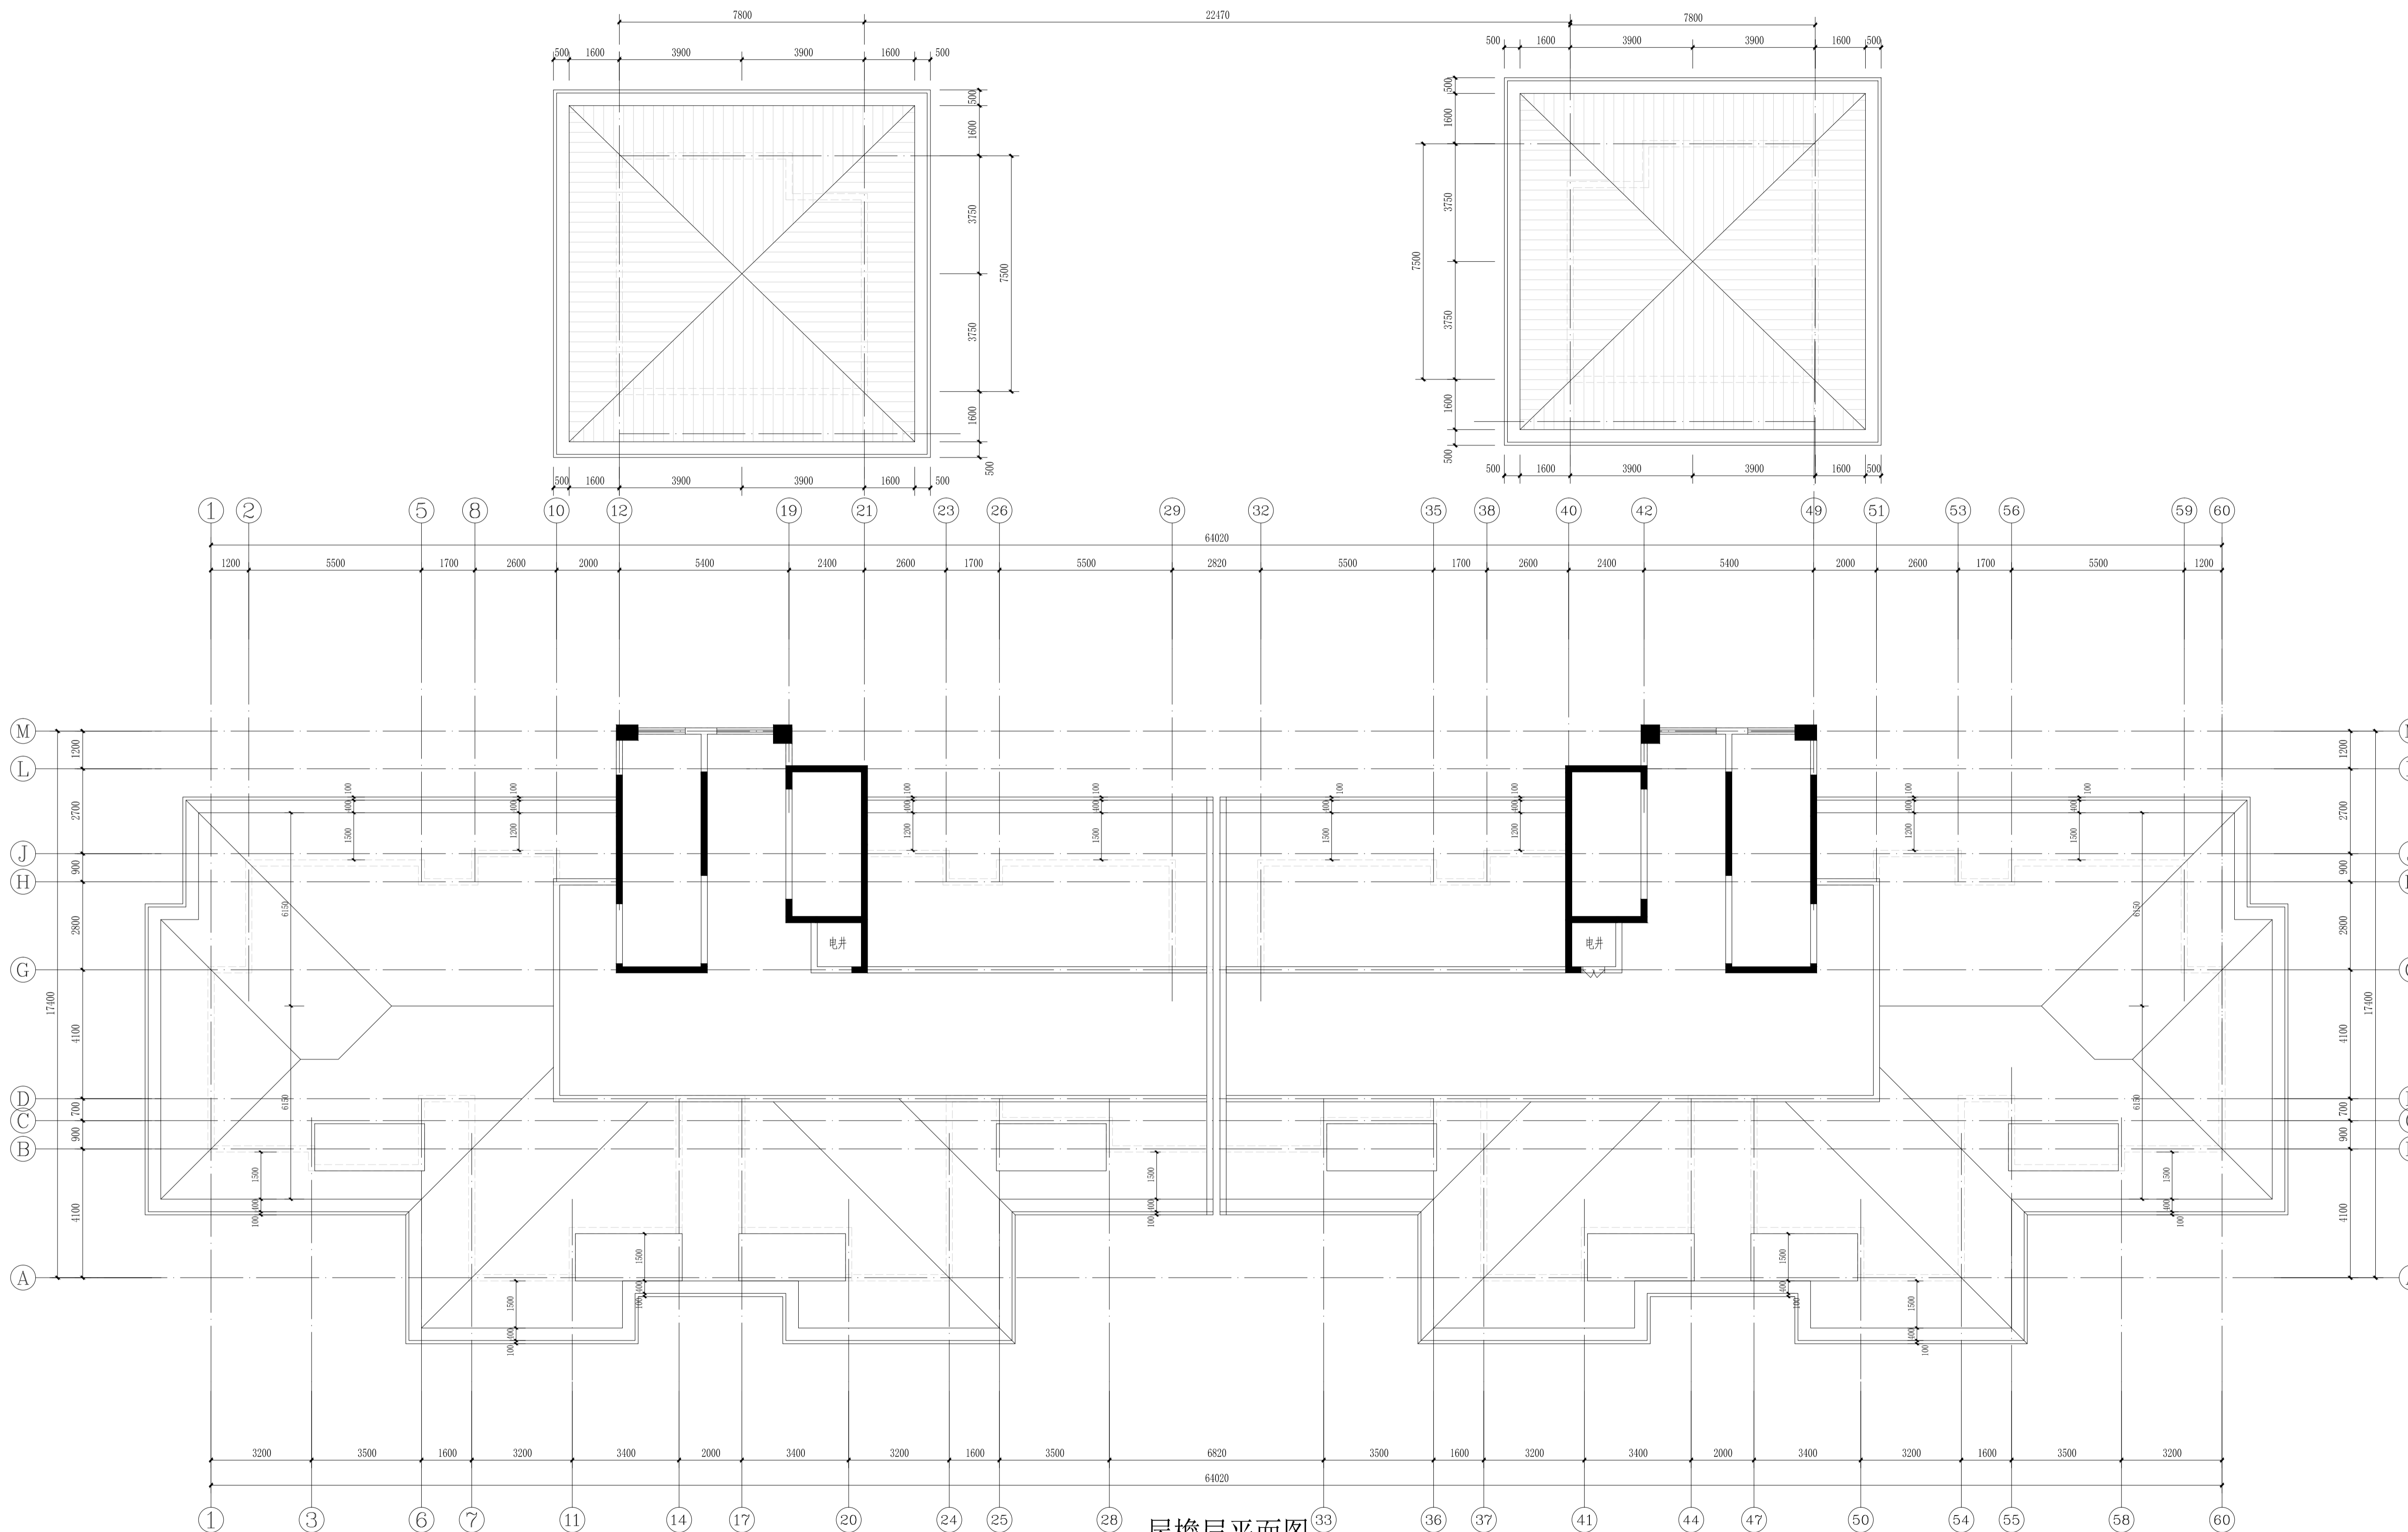

屋檐层平面图

 洛阳市规划建筑设计研究院有限公司 LUO YANG PLANNING & ARCHITECTURAL INSTITUTE DESIGN CO., LTD	资质等级	甲级	工程名称	瀍河回族区中窑村棚户区改造项目(三期) 安置房项目一期	项目负责人	葛继卓	审定	闫恒伟	校核	赵宇红	图别	建筑	图号	A. A.06
	证书编号	A141009686	项目名称	10#楼	专业负责人	葛继卓	审核	张帆	设计	乔辉	设计阶段	报批方案	日期	2023.12



LUO YANG PLANNING & ARCHITECTURAL DESIGN CO., LTD

洛阳市规划设计研究院有限公司

资质等级

甲级

证书编号

A141009686

工程名称

瀍河回族区中窑村棚户区改造项目(三期)
安置房项目一期
10#楼

项目负责
人

葛继卓

专业负责
人

张帆

审核

赵宇红

图别

建筑

设计阶段

报批方案

图号

A. A. 08

日期

2023. 12





LUO YANG PLANNING & ARCHITECTURAL DESIGN CO., LTD

洛阳市规划设计研究院有限公司

资质等级

甲级

工程名称
瀍河回族区中窑村棚户区改造项目(三期)
安置房项目一期
10#楼

项目负责人

葛继卓

审定

闫恒伟

校核

赵宇红

图别

建筑

图号

A. A. 09

证书编号

A141009686

项目名称

瀍河回族区中窑村棚户区改造项目(三期)
安置房项目一期
10#楼

专业负责人

葛继卓

审核

张帆

设计

乔辉

设计阶段

报批方案

日期

2023. 12

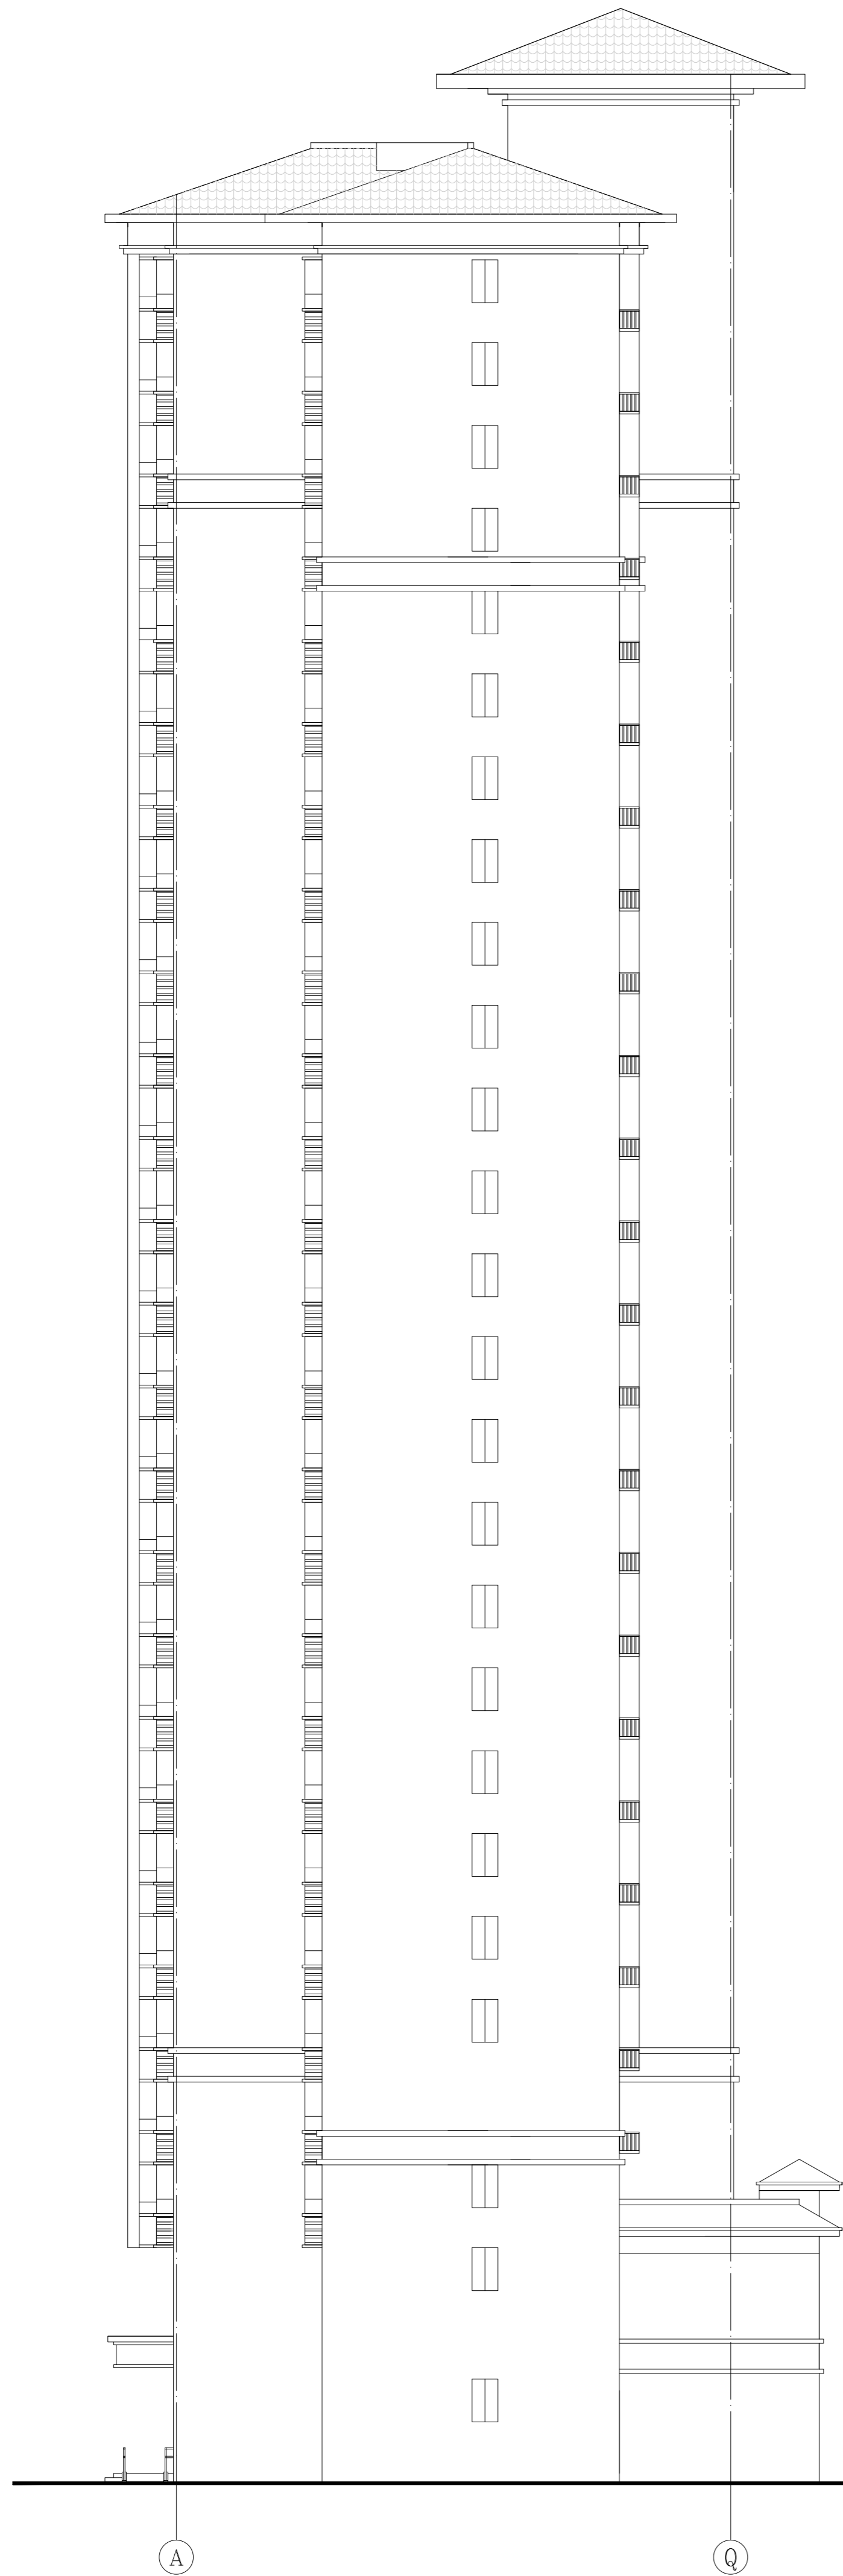


图 1-1 立面图


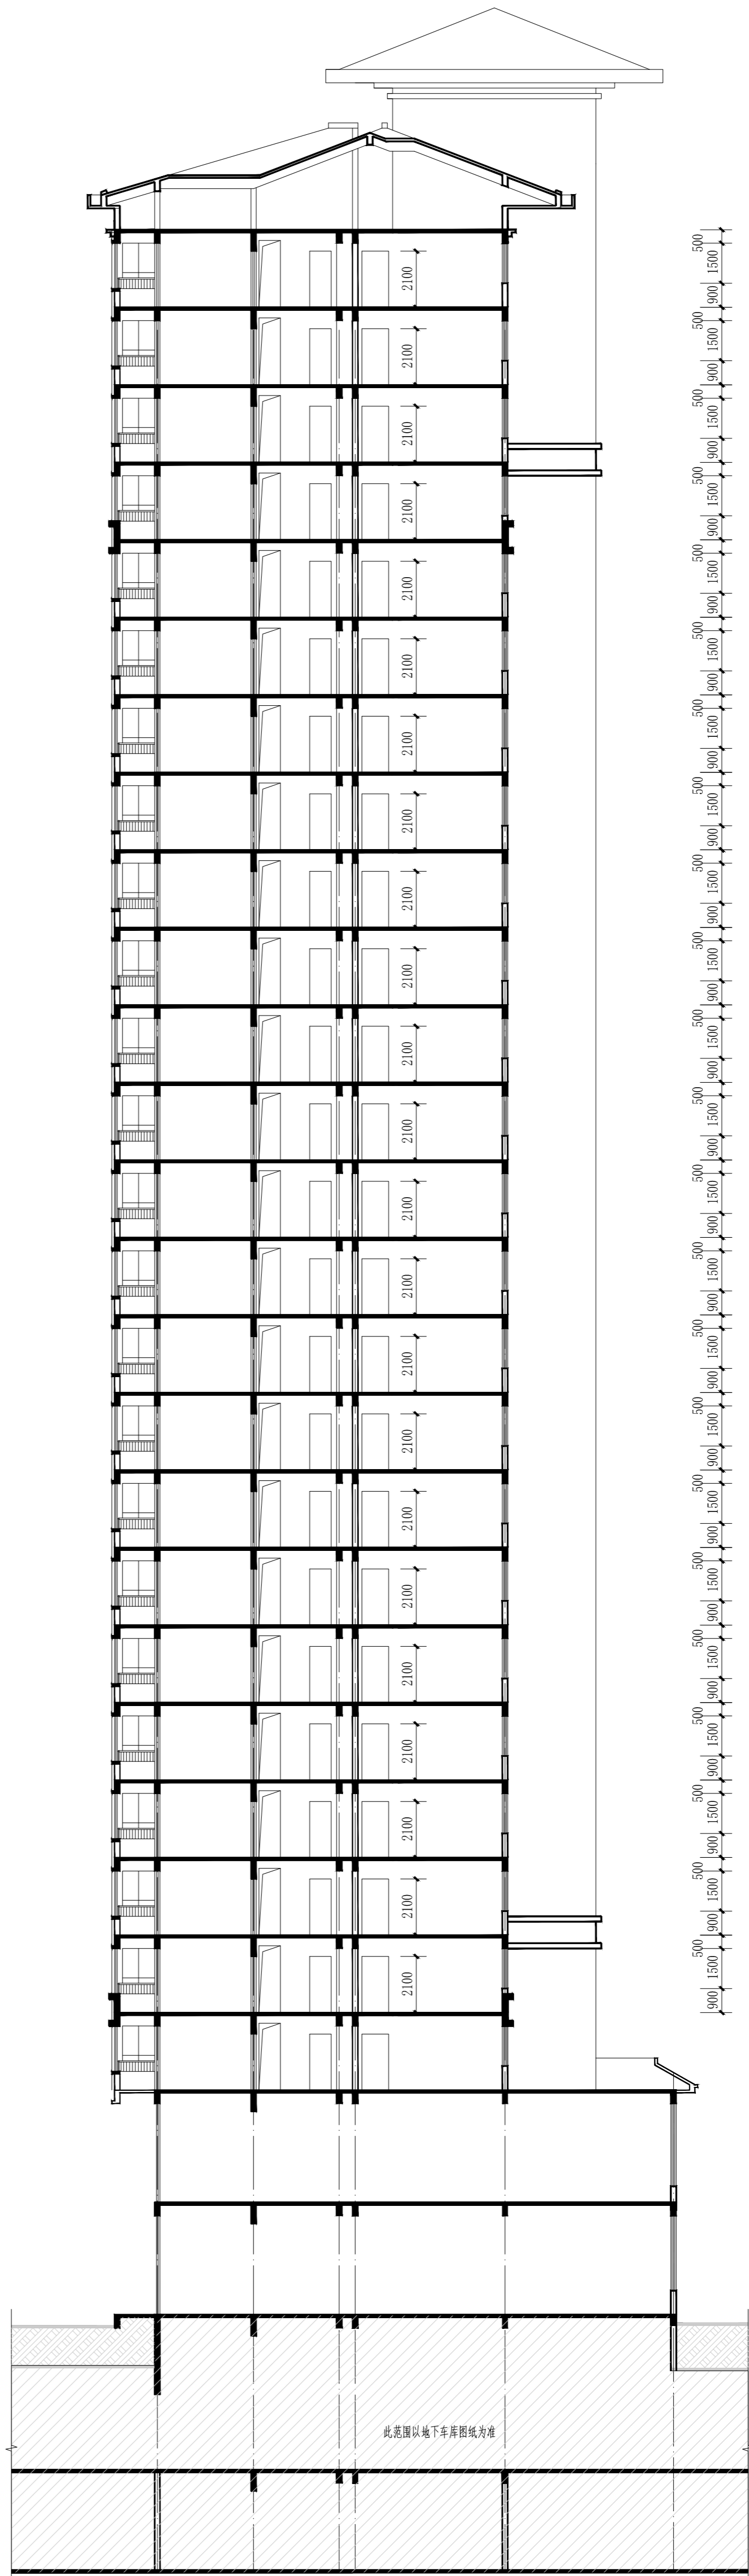


图 1-1 剖面图

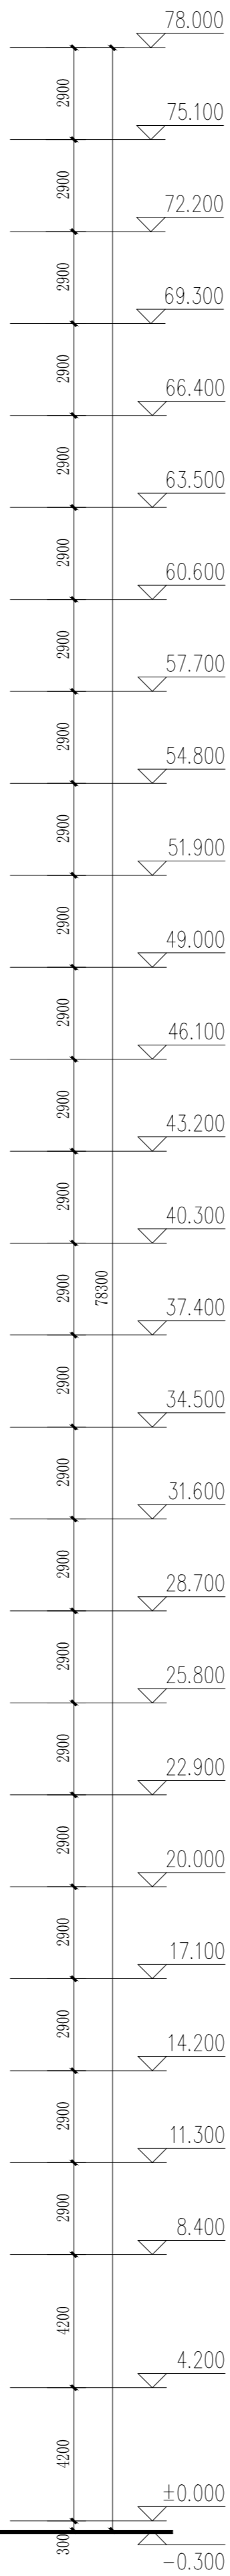