

一层平面图



洛阳市规划建筑设计研究院有限公司

LUO YANG PLANNING & ARCHITECTURAL INSTITUTE DESIGN CO., LTD

资质等级

甲级

证书编号

A141009686

工程名称

瀋河回族区中窑村棚户区改造项目(三期)安置房项目一期

项目名称

12#楼

项目负责人

葛继卓

专业负责人

葛继卓

审定

APPROVED BY

闫恒伟

审核

张帆

校核

CHECKED BY

赵宇红

设计

乔辉

图别

TOBE

设计阶段

DESIGN PHASE

建筑

报批方案

图号


FIGURE NO.

日期

DATE

A. A. 01

2023.12

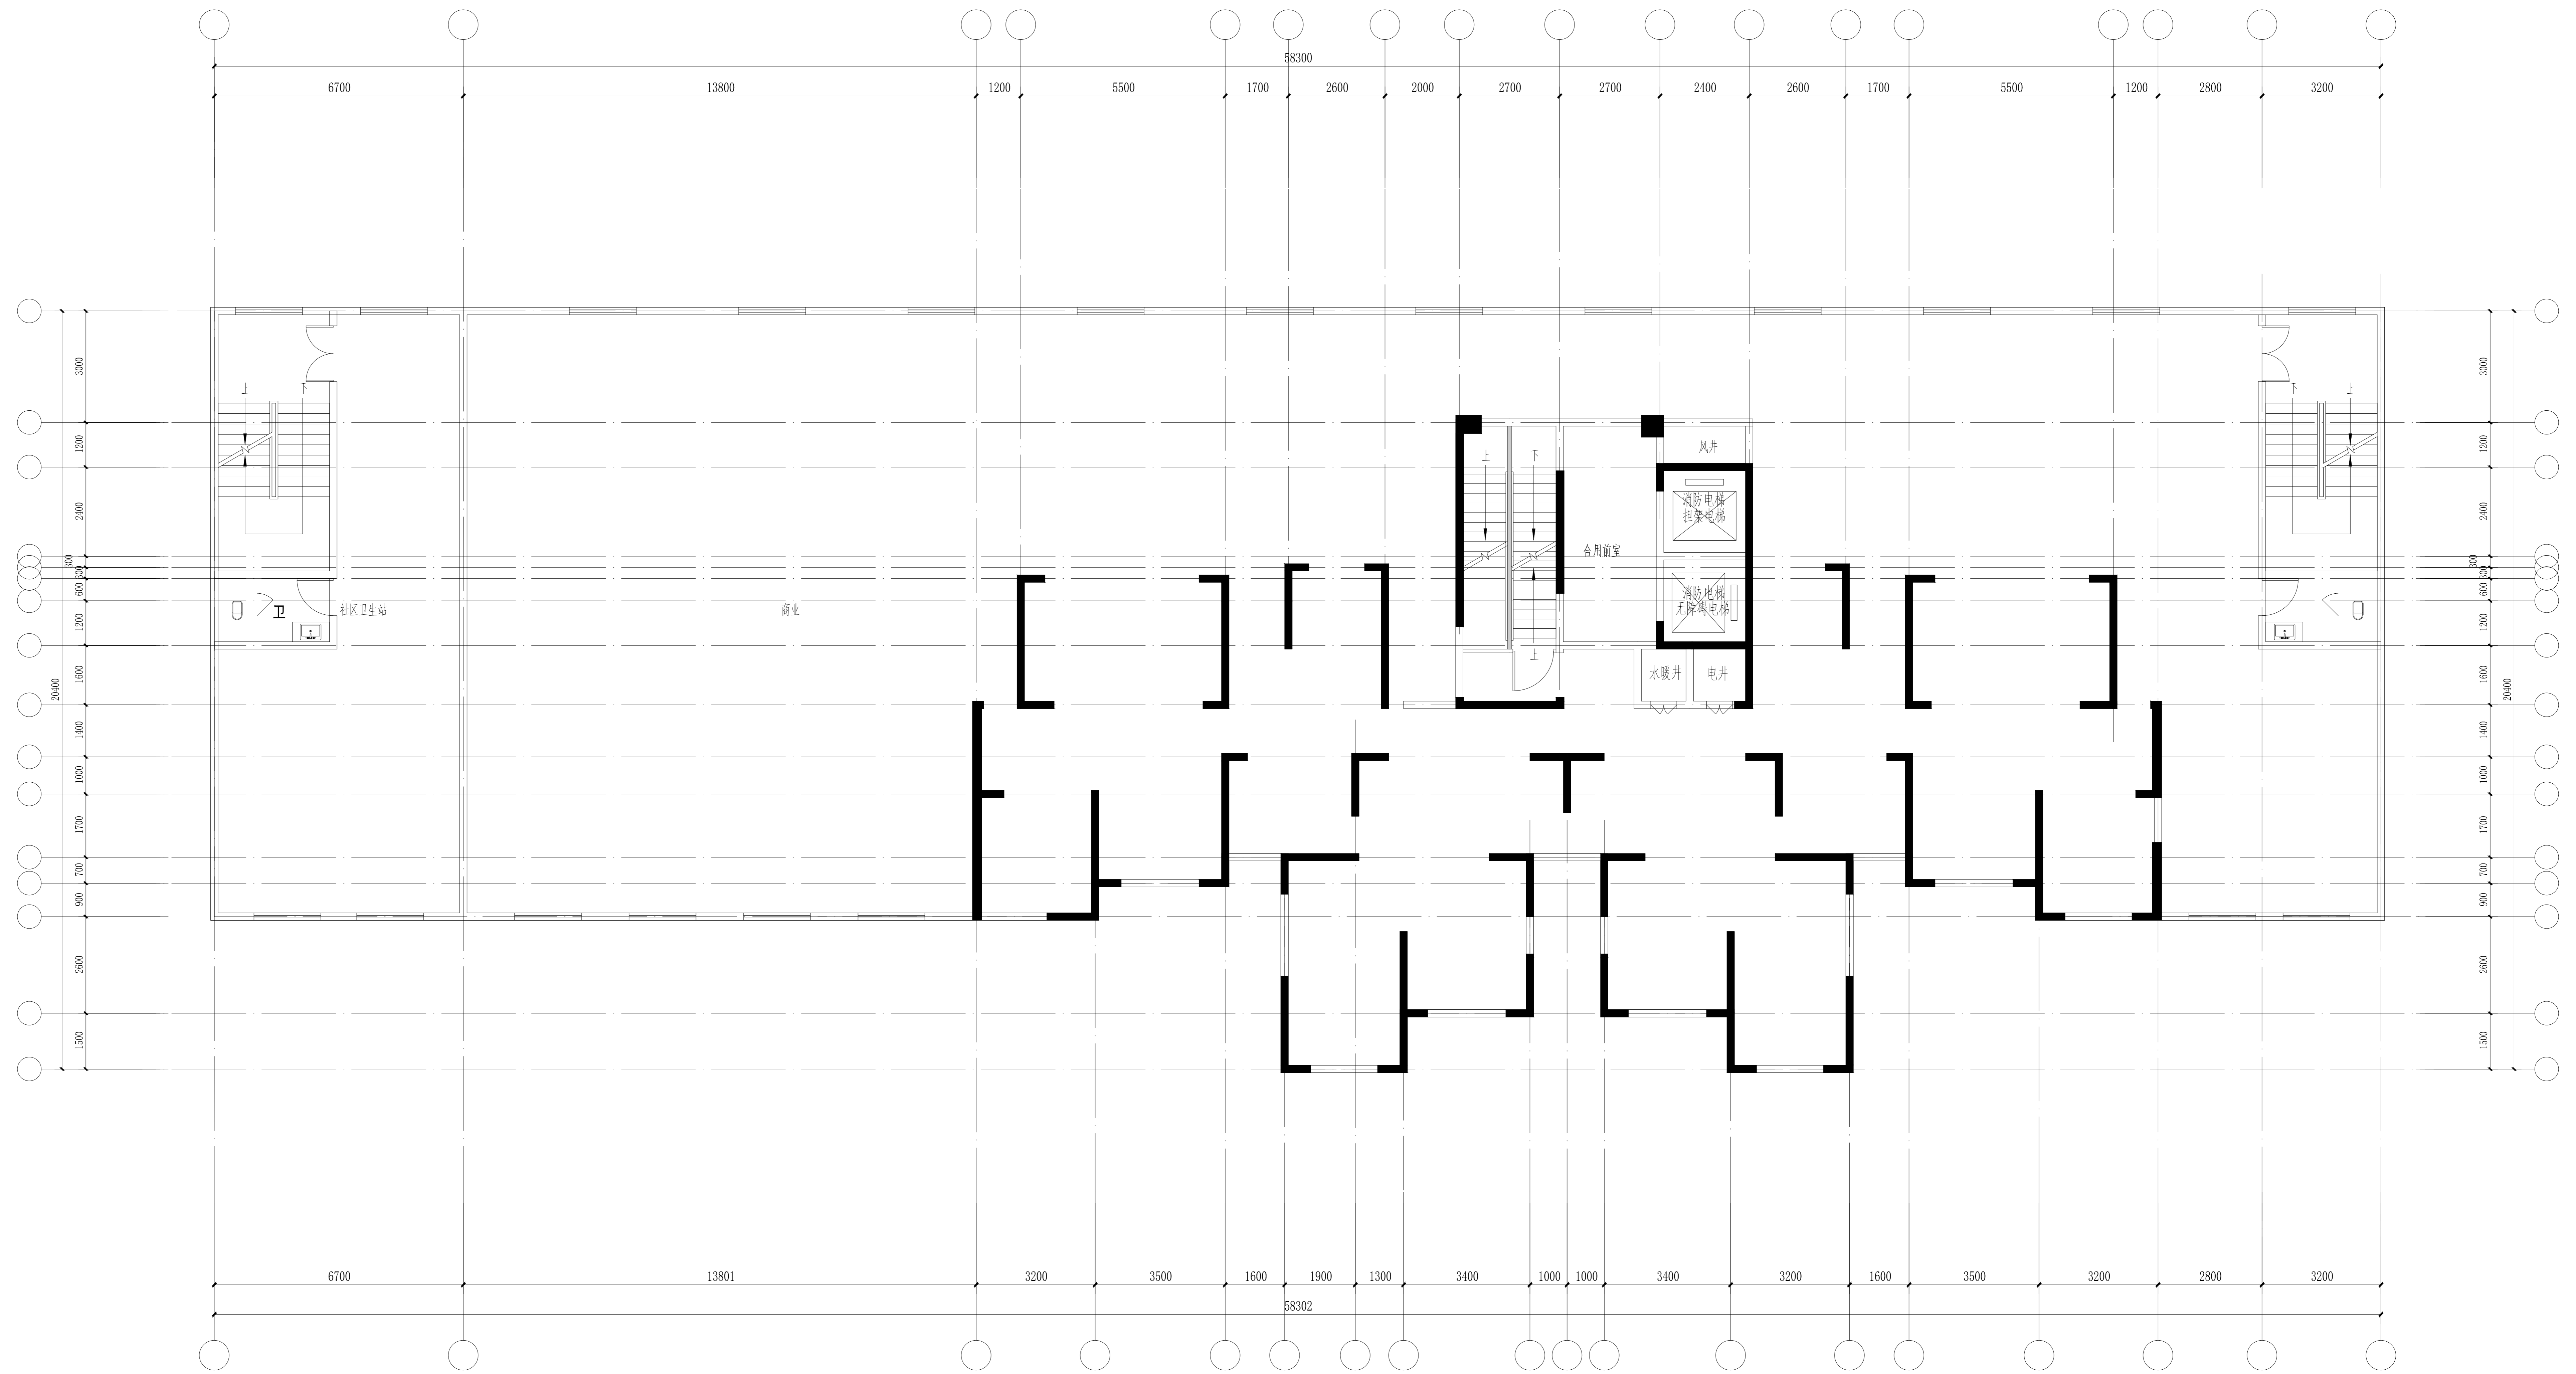

三层平面图



洛阳市规划建筑设计研究院有限公司

LUO YANG PLANNING & ARCHITECTURAL INSTITUTE DESIGN CO., LTD

资质等级

甲级

证书编号

A141009686

工程名称

瀍河回族区中窑村棚户区改造项目(三期)安置房项目一期

项目名称

12#楼

项目负责人

葛继卓

专业负责人

葛继卓

审定

闫恒伟

审核

张帆

校核

赵宇红

设计

乔辉

图别

建筑

设计阶段


报批方案

图号

A. A. 02

日期

2023.12

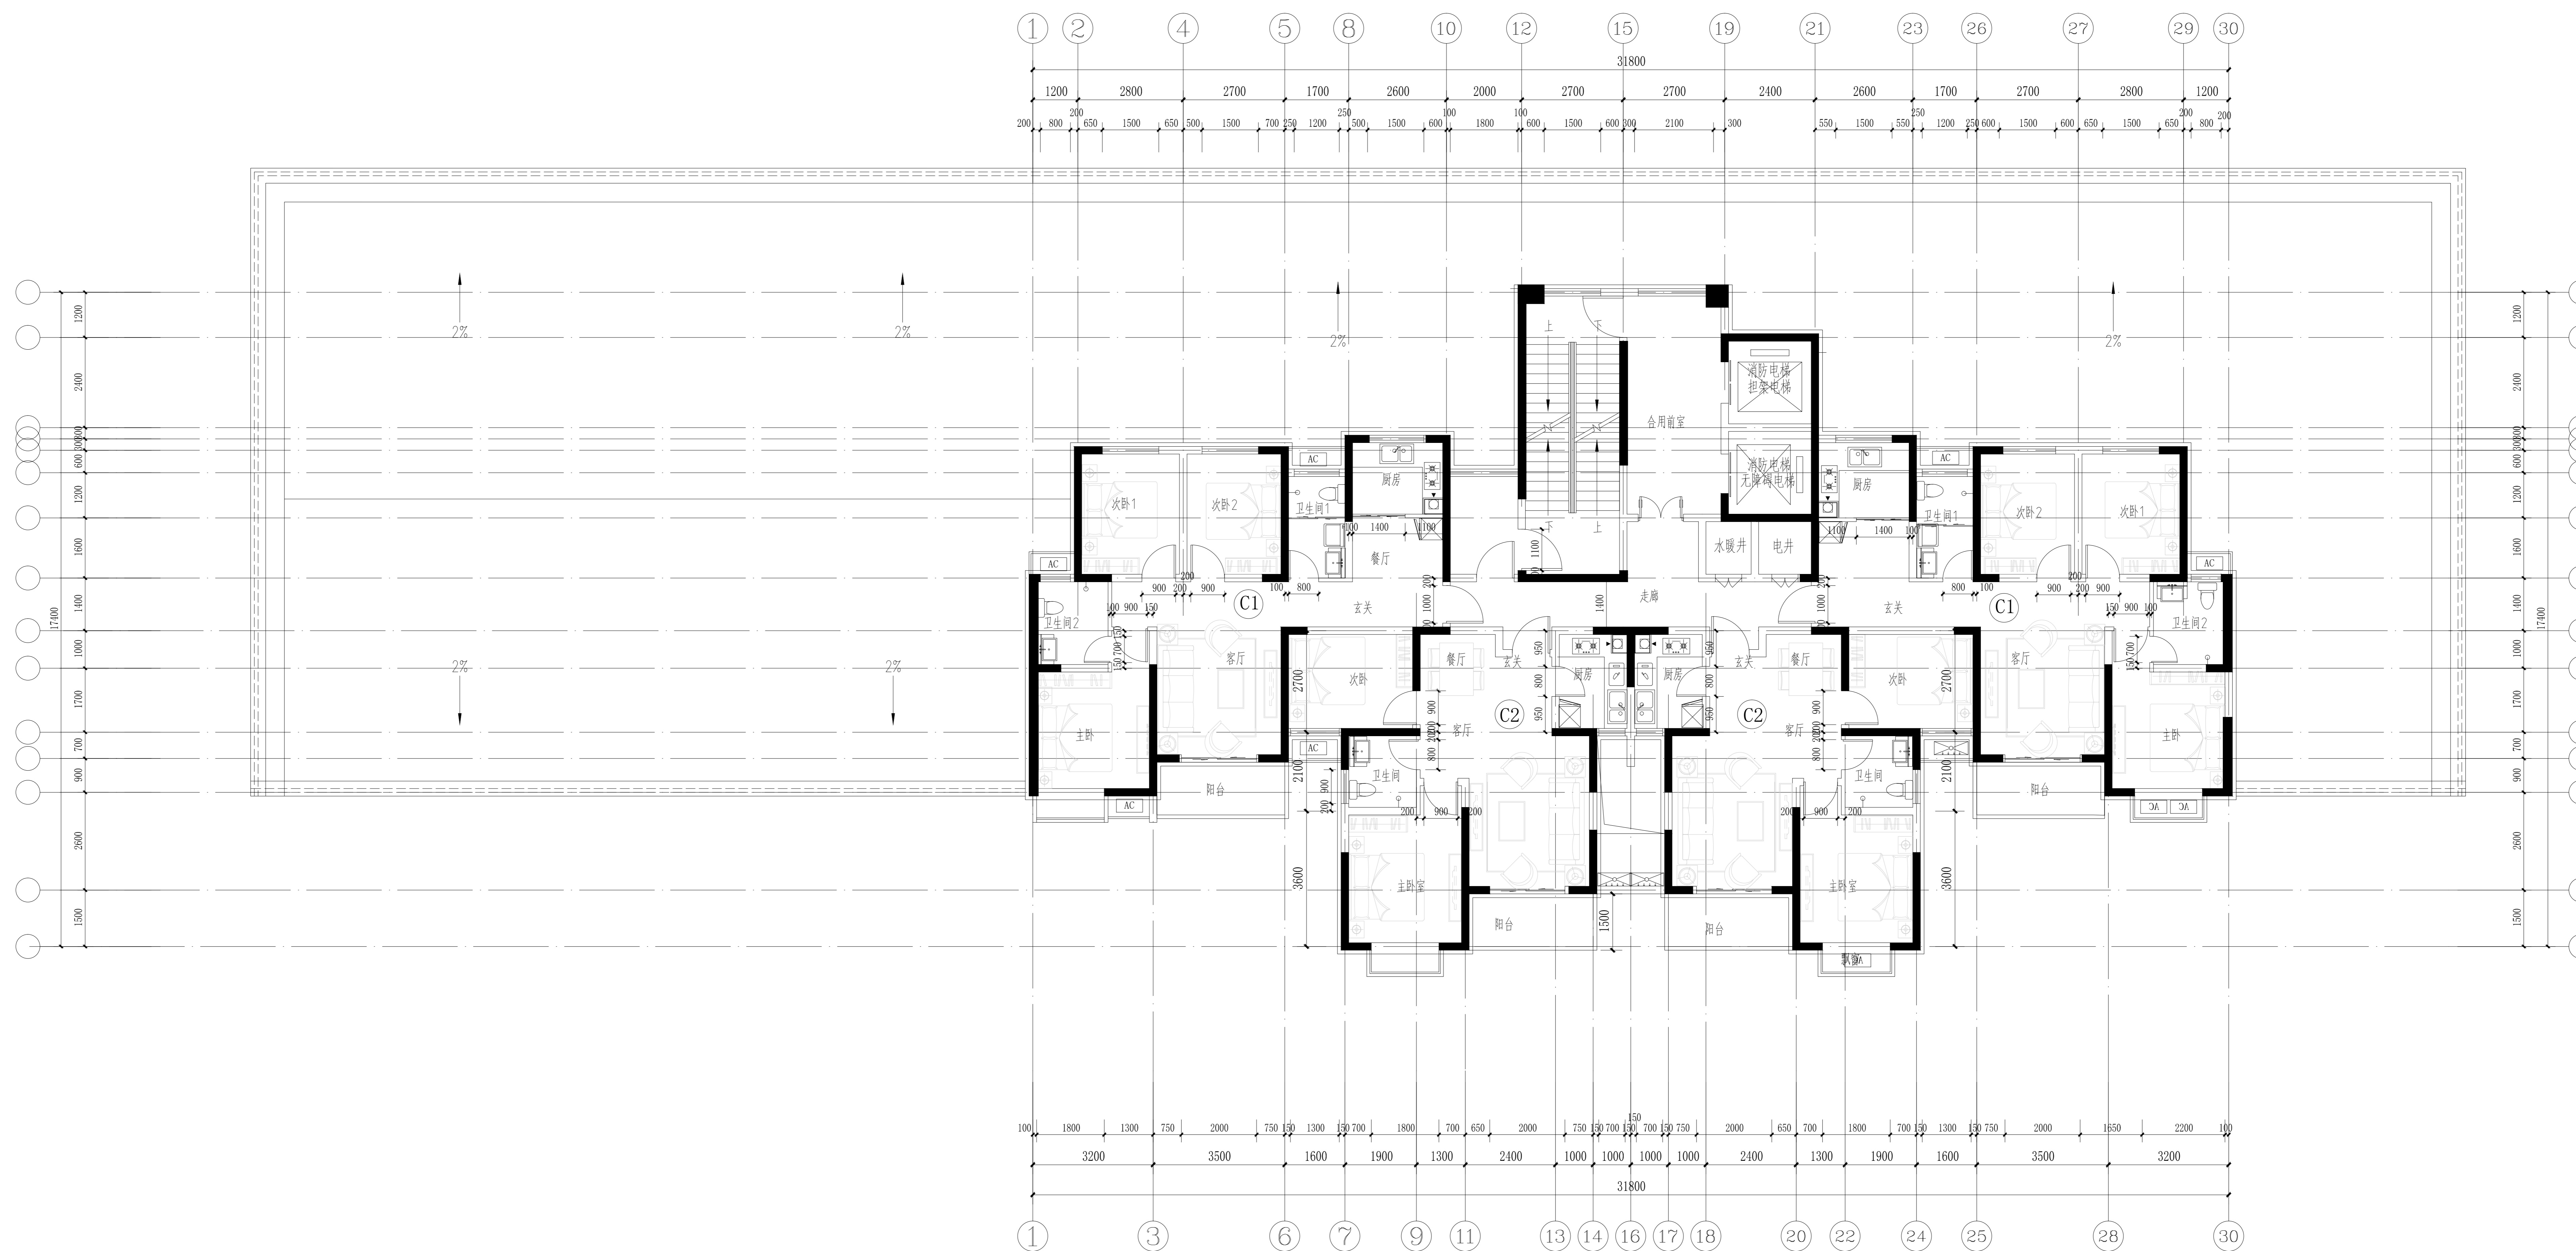

二层平面图



洛阳市规划建筑设计研究院有限公司

LUO YANG PLANNING & ARCHITECTURAL INSTITUTE DESIGN CO., LTD

资质等级

甲级

证书编号

A141009686

工程名称

瀋河回族区中窑村棚户区改造项目(三期)安置房项目一期

项目名称

12#楼

项目负责人

葛继卓

专业负责人

葛继卓

审定

闫恒伟

审核

张帆

校核

赵宇红

设计

乔辉

图别

建筑

设计阶段


报批方案

图号

A. A. 03

日期

2023.12

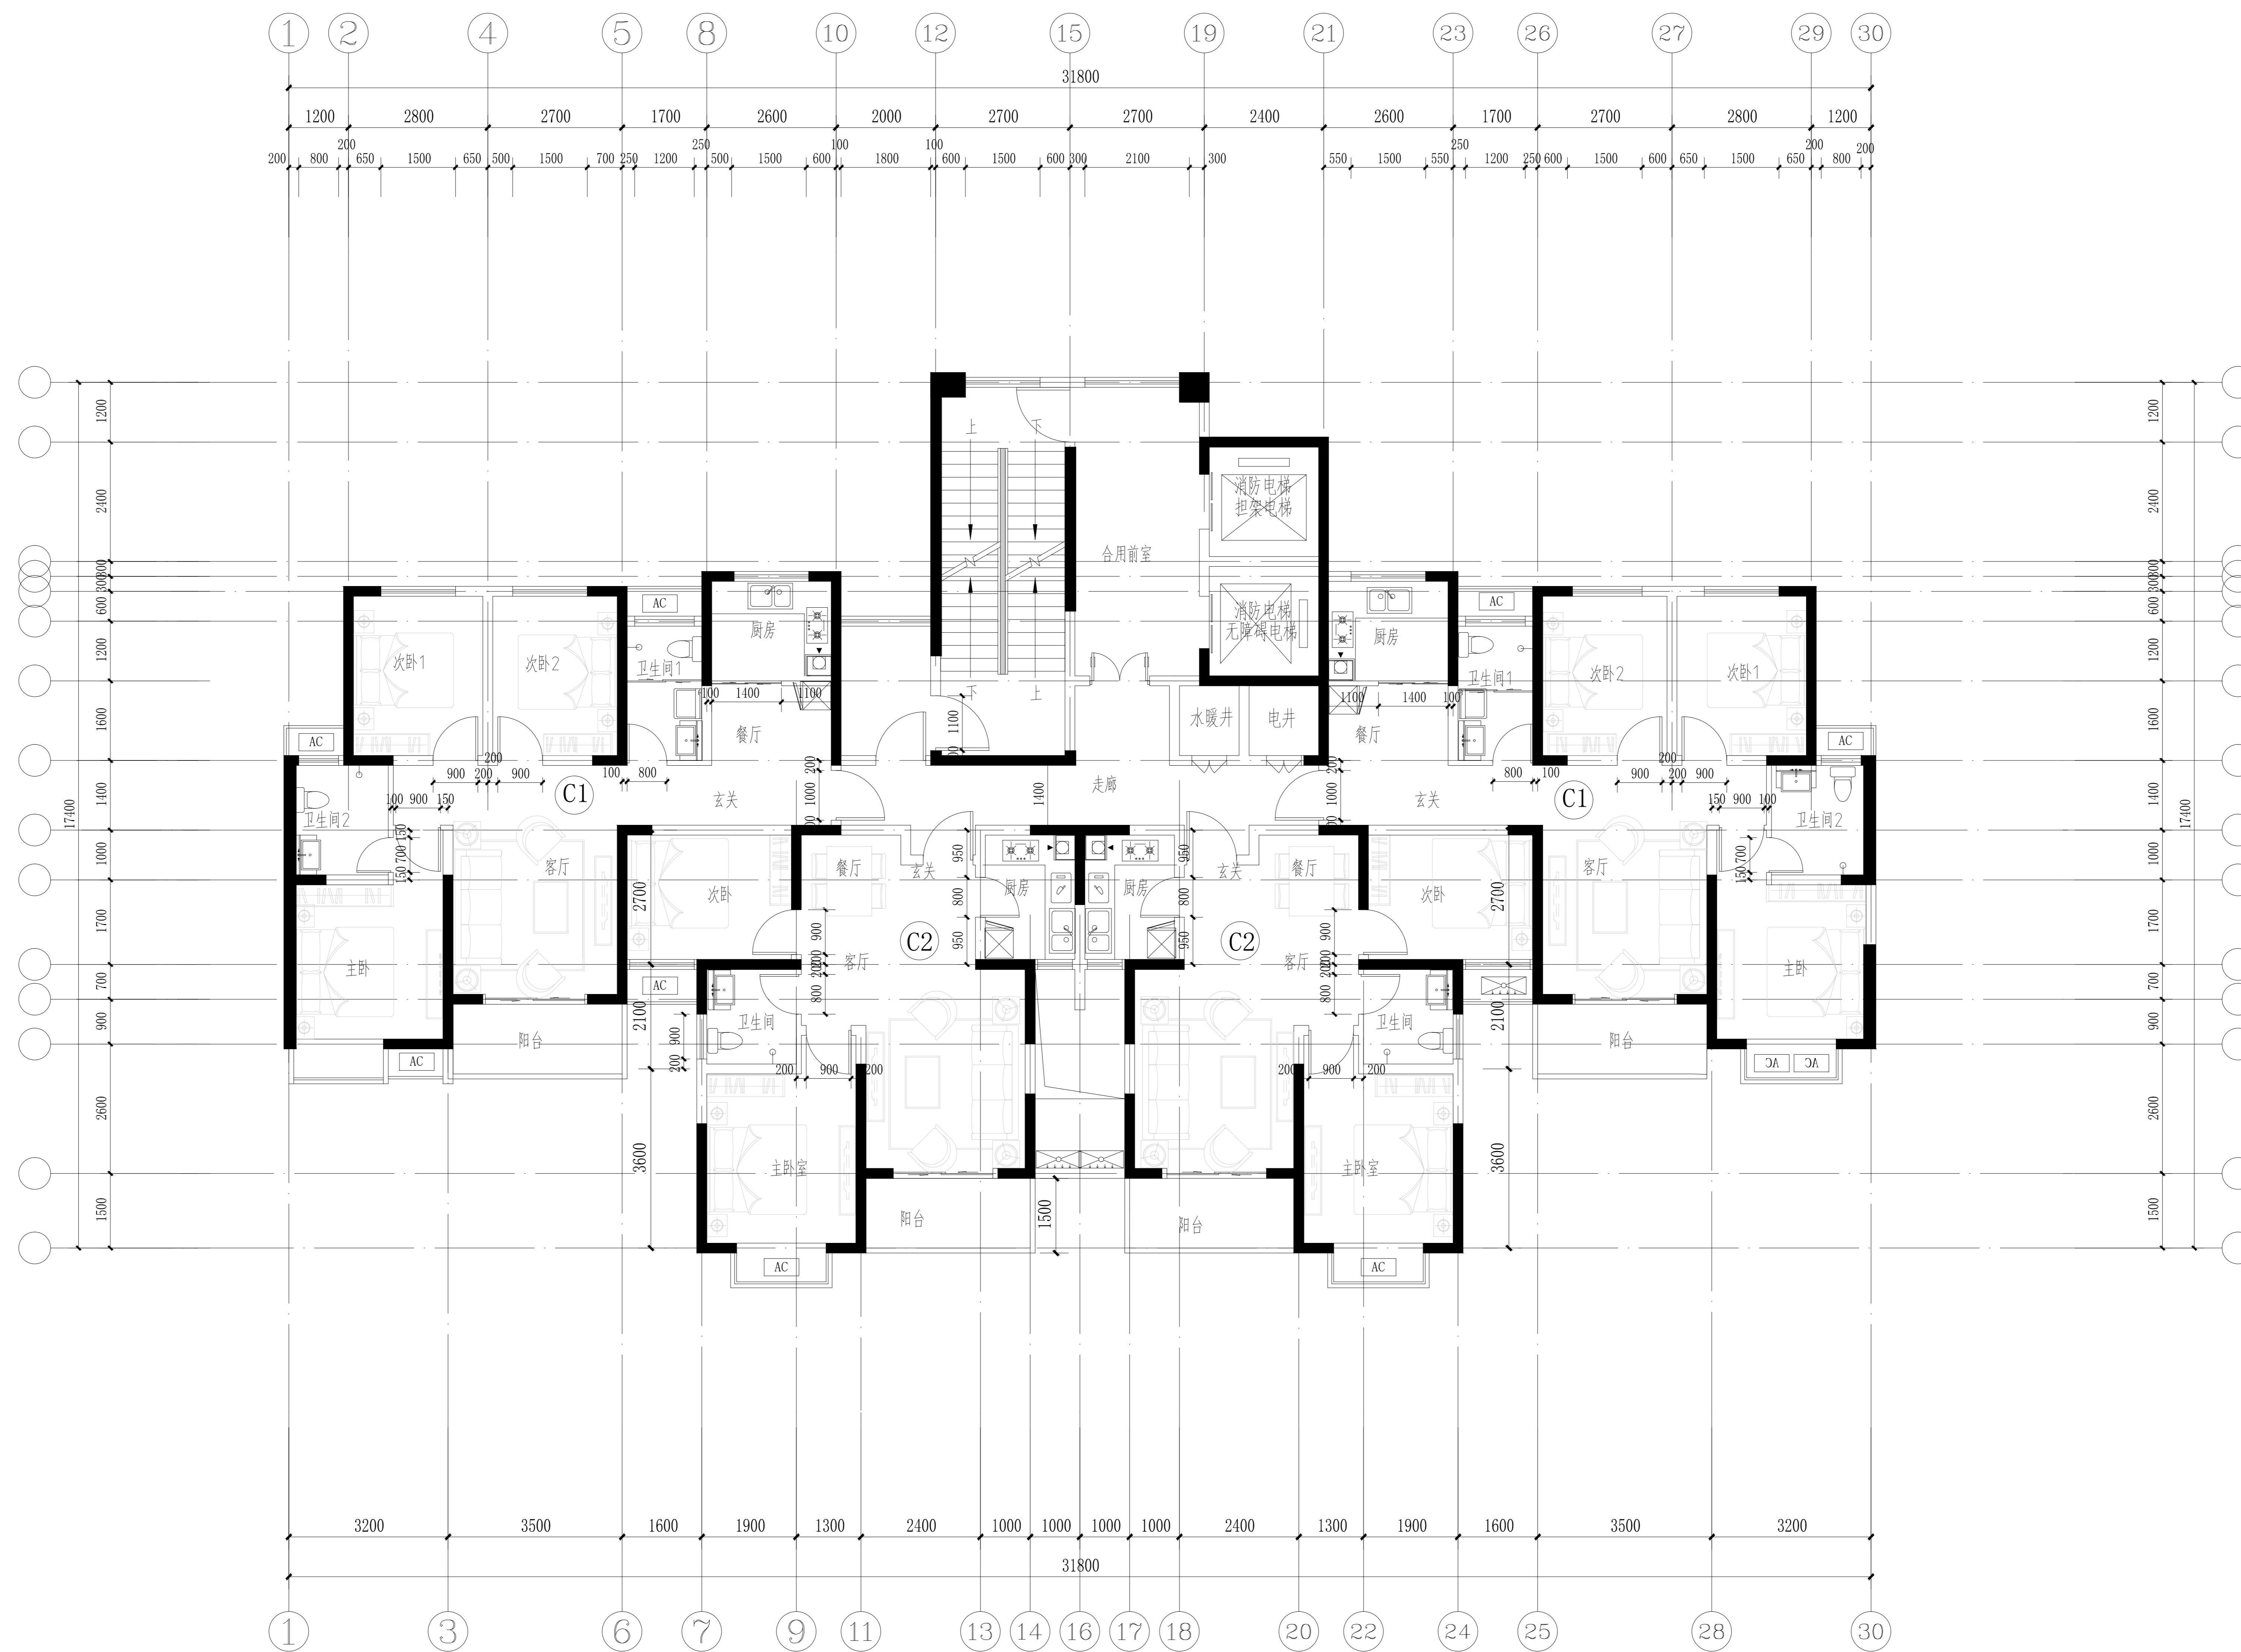

三至二十五层平面图



洛阳市规划建筑设计研究院有限公司

LUO YANG PLANNING & ARCHITECTURAL INSTITUTE DESIGN CO., LTD

资质等级

甲级

证书编号

A141009686

工程名称

瀋河回族区中窑村棚户区改造项目(三期)安置房项目一期

项目名称

12#楼

项目负责人

葛继卓

专业负责人

葛继卓

审定

闫恒伟

审核

张帆

校核

赵宇红

设计

乔辉

图别

建筑

设计阶段


报批方案

图号

A. A.04

日期

2023.12

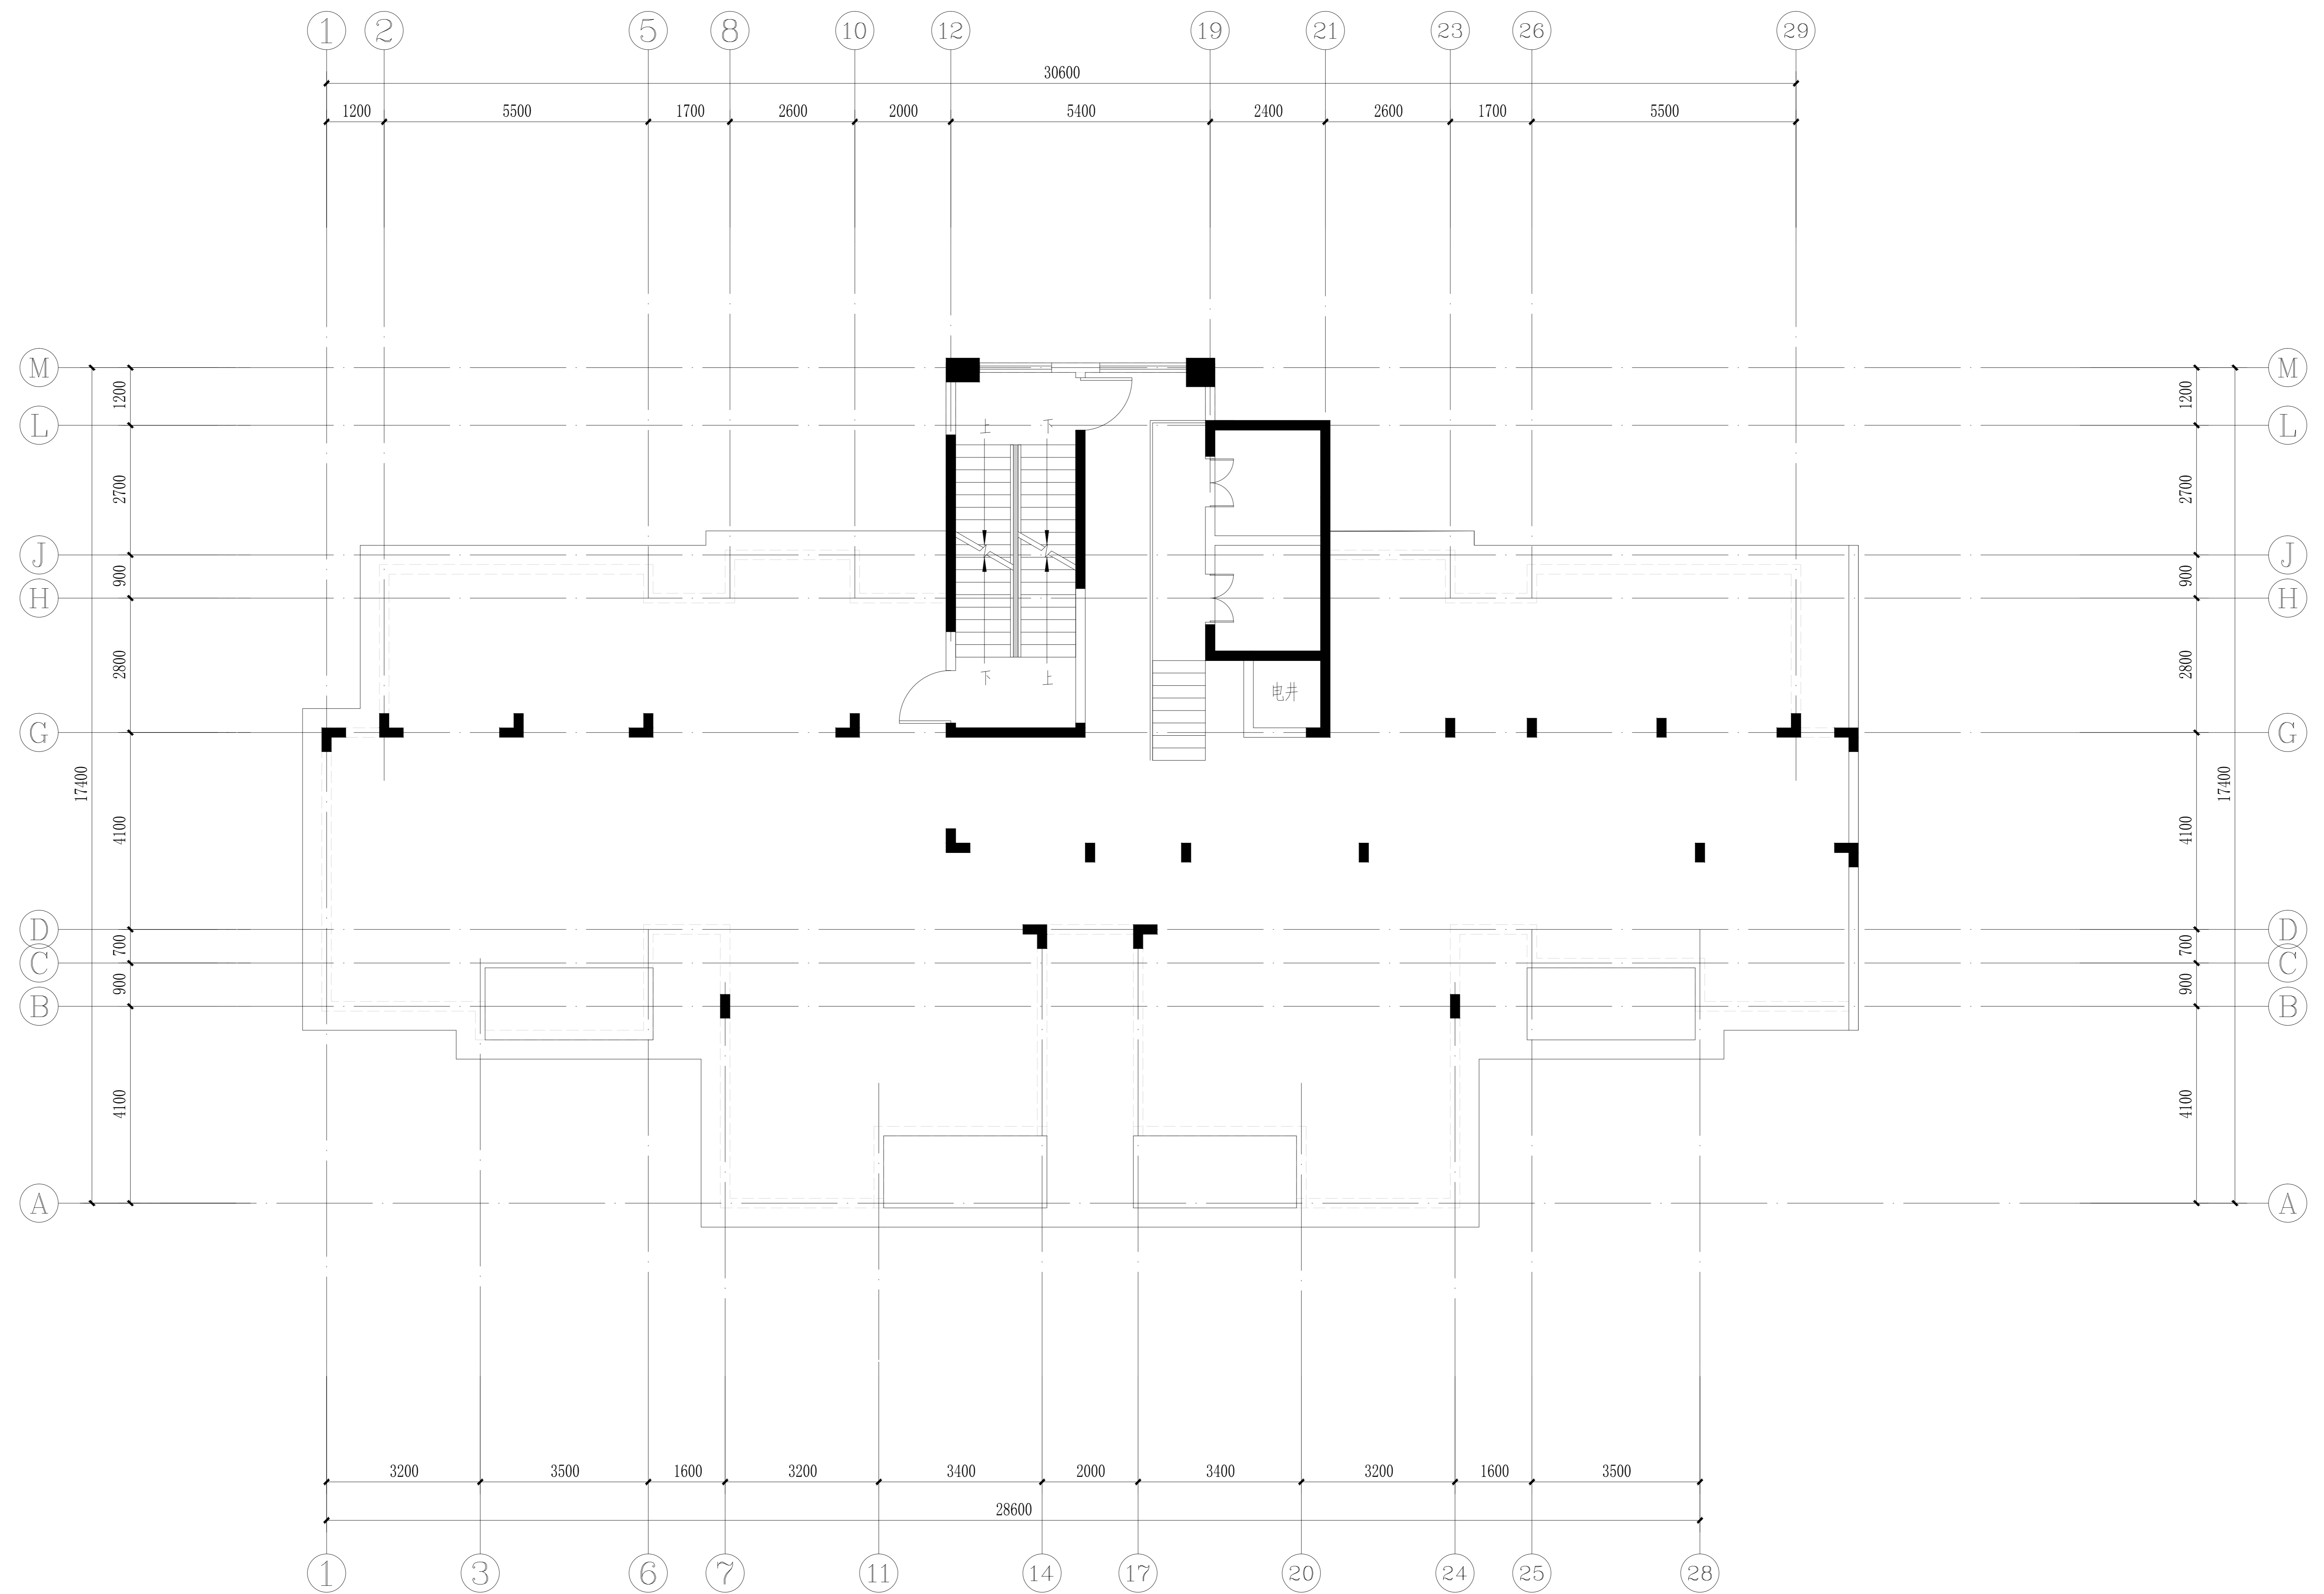

屋顶层平面图



洛阳市规划建筑设计研究院有限公司

LUO YANG PLANNING & ARCHITECTURAL INSTITUTE DESIGN CO., LTD

资质等级

甲级

工程名称

瀍河回族区中窑村棚户区改造项目(三期)
安置房项目一期

项目负责人

葛继卓

审定

闫恒伟

校核

赵宇红

图别

建筑

图号

A. A.05

证书编号

A141009686

项目名称

12#楼

专业负责人

葛继卓

审核

张帆

设计


乔辉

设计阶段

报批方案

日期

2023.12

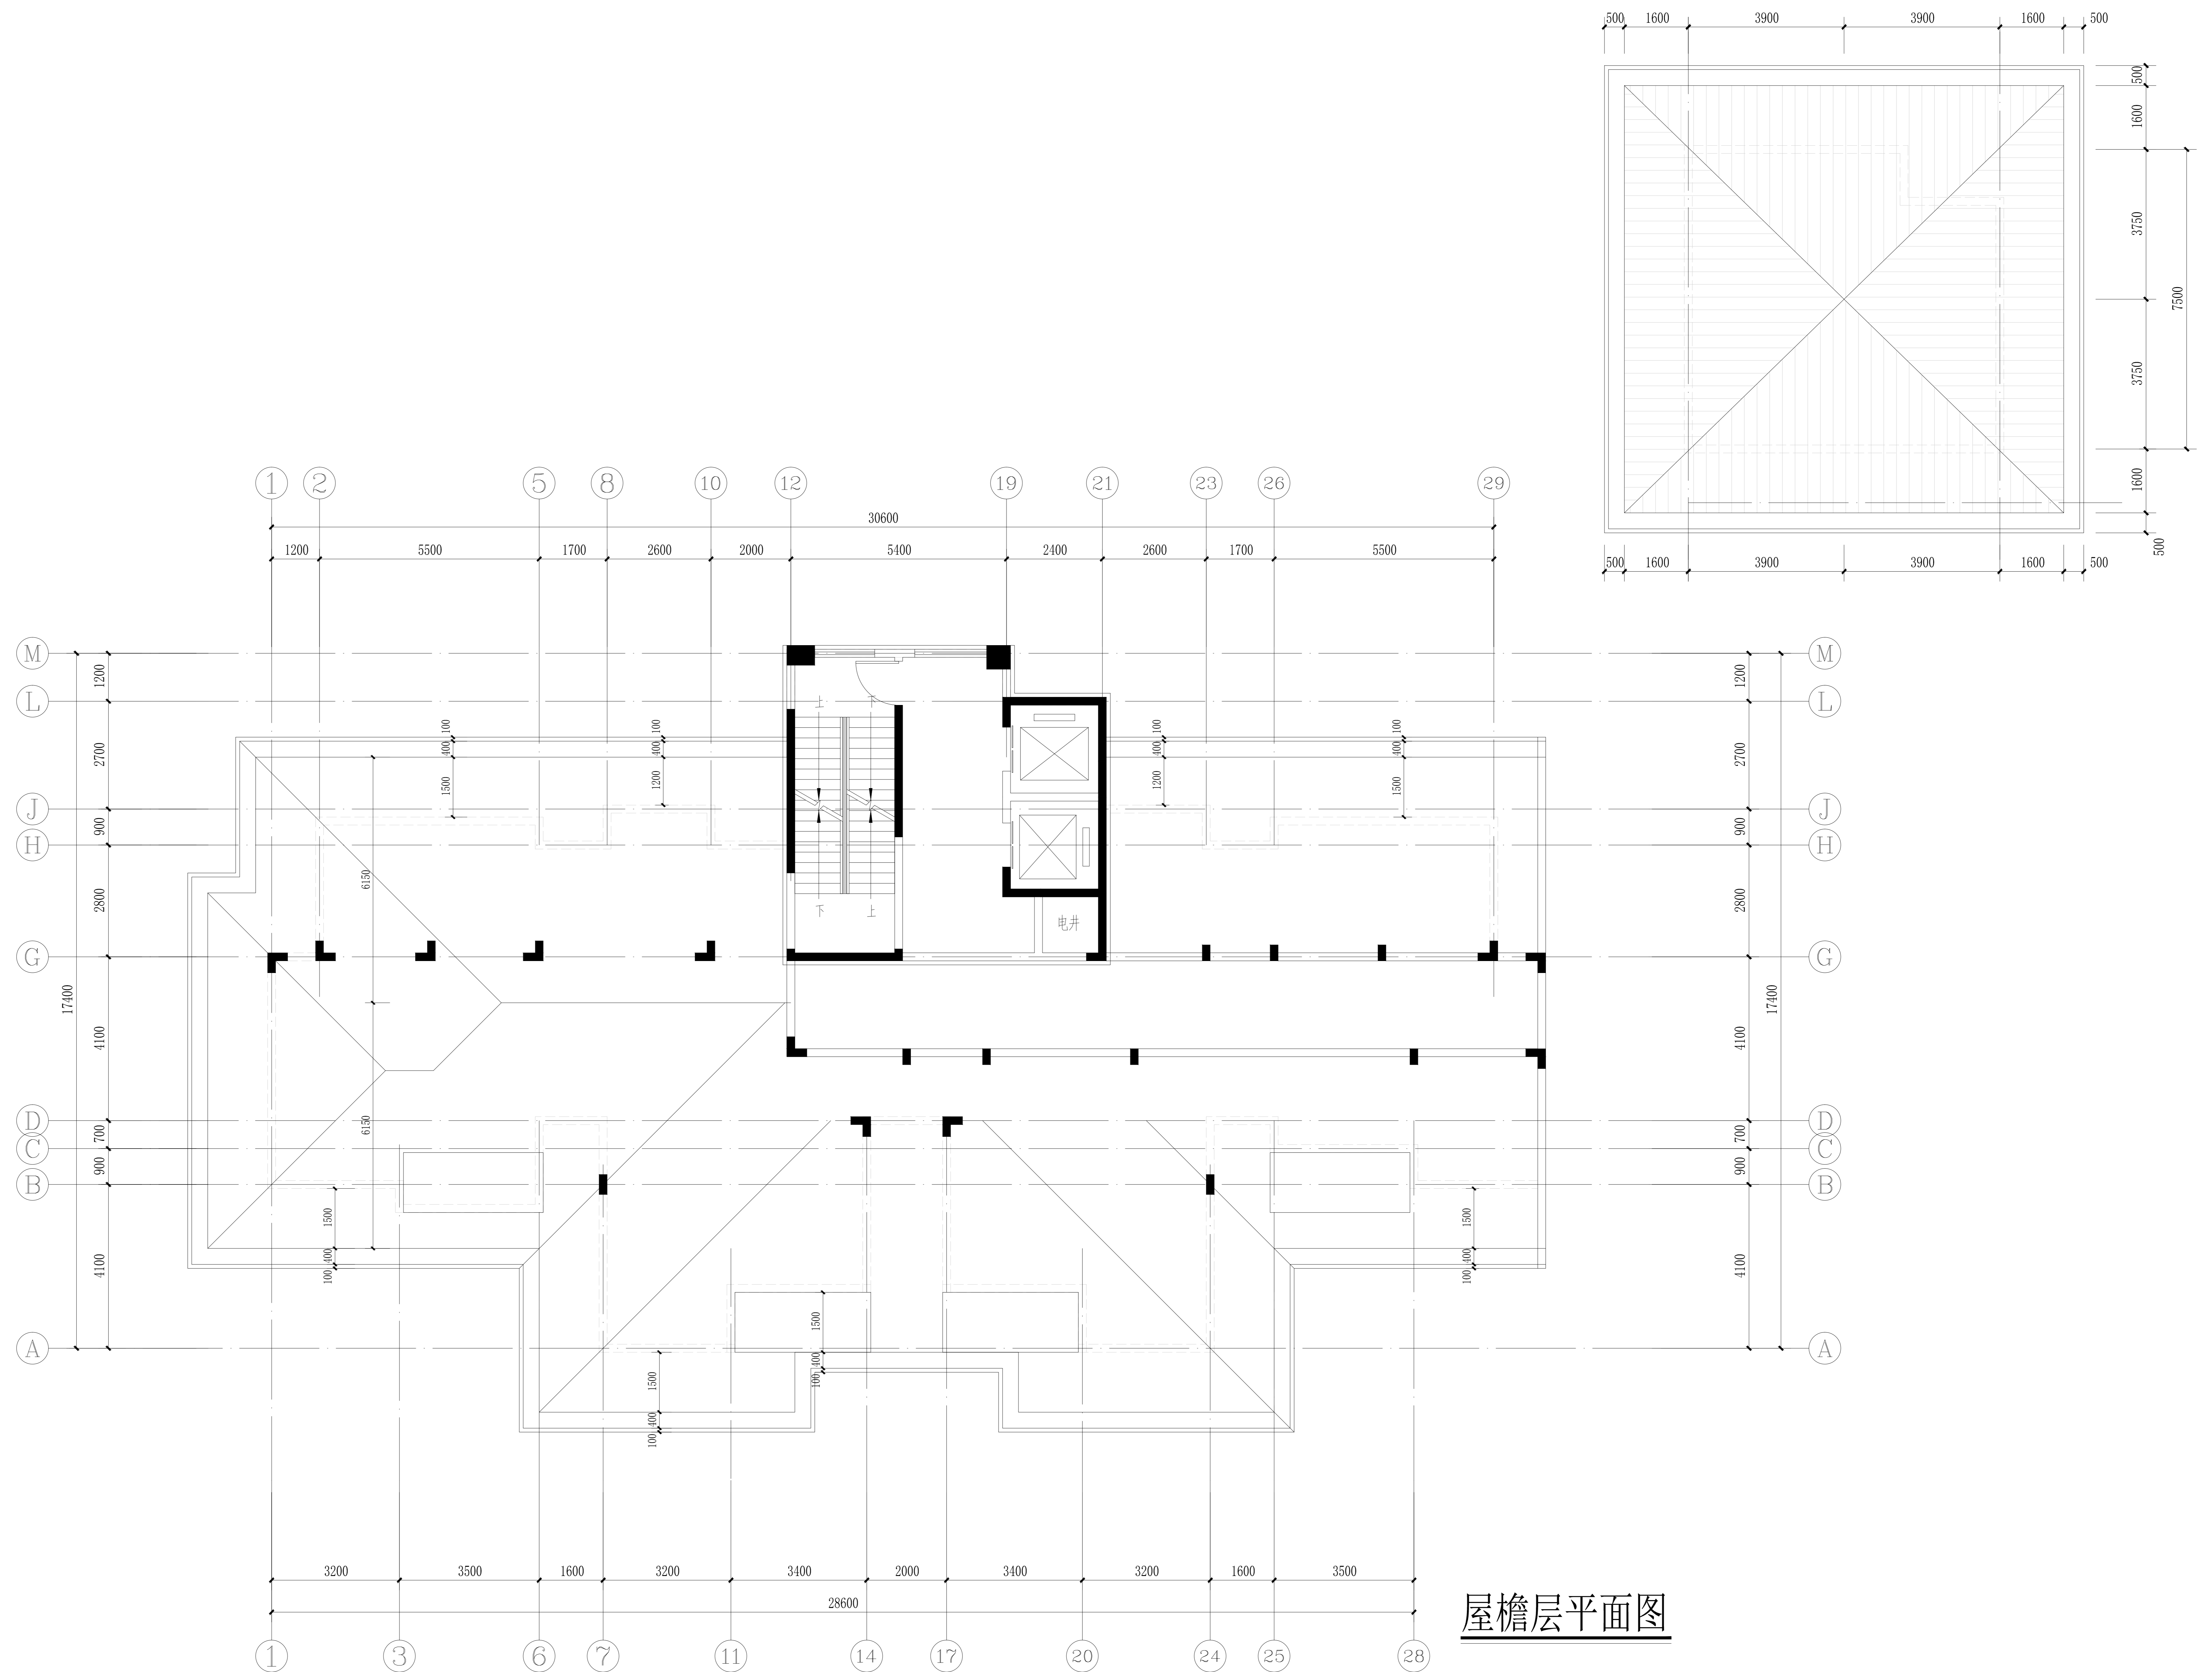

屋檐层平面图



洛阳市规划建筑设计研究院有限公司

LUO YANG PLANNING & ARCHITECTURAL INSTITUTE DESIGN CO., LTD

资质等级

甲级

证书编号

A141009686

工程名称

瀋河回族区中窑村棚户区改造项目(三期)安置房项目一期

项目名称

12#楼

项目负责人

葛继卓

专业负责人

葛继卓

审定

闫恒伟

审核

张帆

校核

赵宇红

设计

乔辉

图别

建筑

设计阶段


报批方案

图号

A. A. 06

日期


2023.12

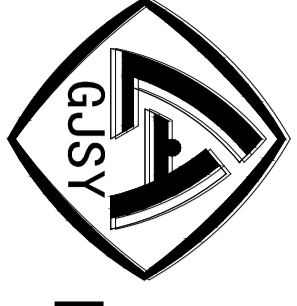


LUO YANG PLANNING & ARCHITECTURAL DESIGN CO., LTD

洛阳市规划建筑设计研究院有限公司

资质证书等级	甲 级	工程名称	瀍河回族区中窑村棚户区改造项目(三期)	项目负责人	葛继卓	审核	闫恒伟	校核	赵宇红	图别	建 筑	图号	A. A. 07
证书编号	A141009686	项目名称	瀍河回族区中窑村棚户区改造项目一期安置房项目一期	专业负责人	葛继卓	审核	张 帆	设计	乔 辉	设计阶段	报批方案	日期	2023. 12

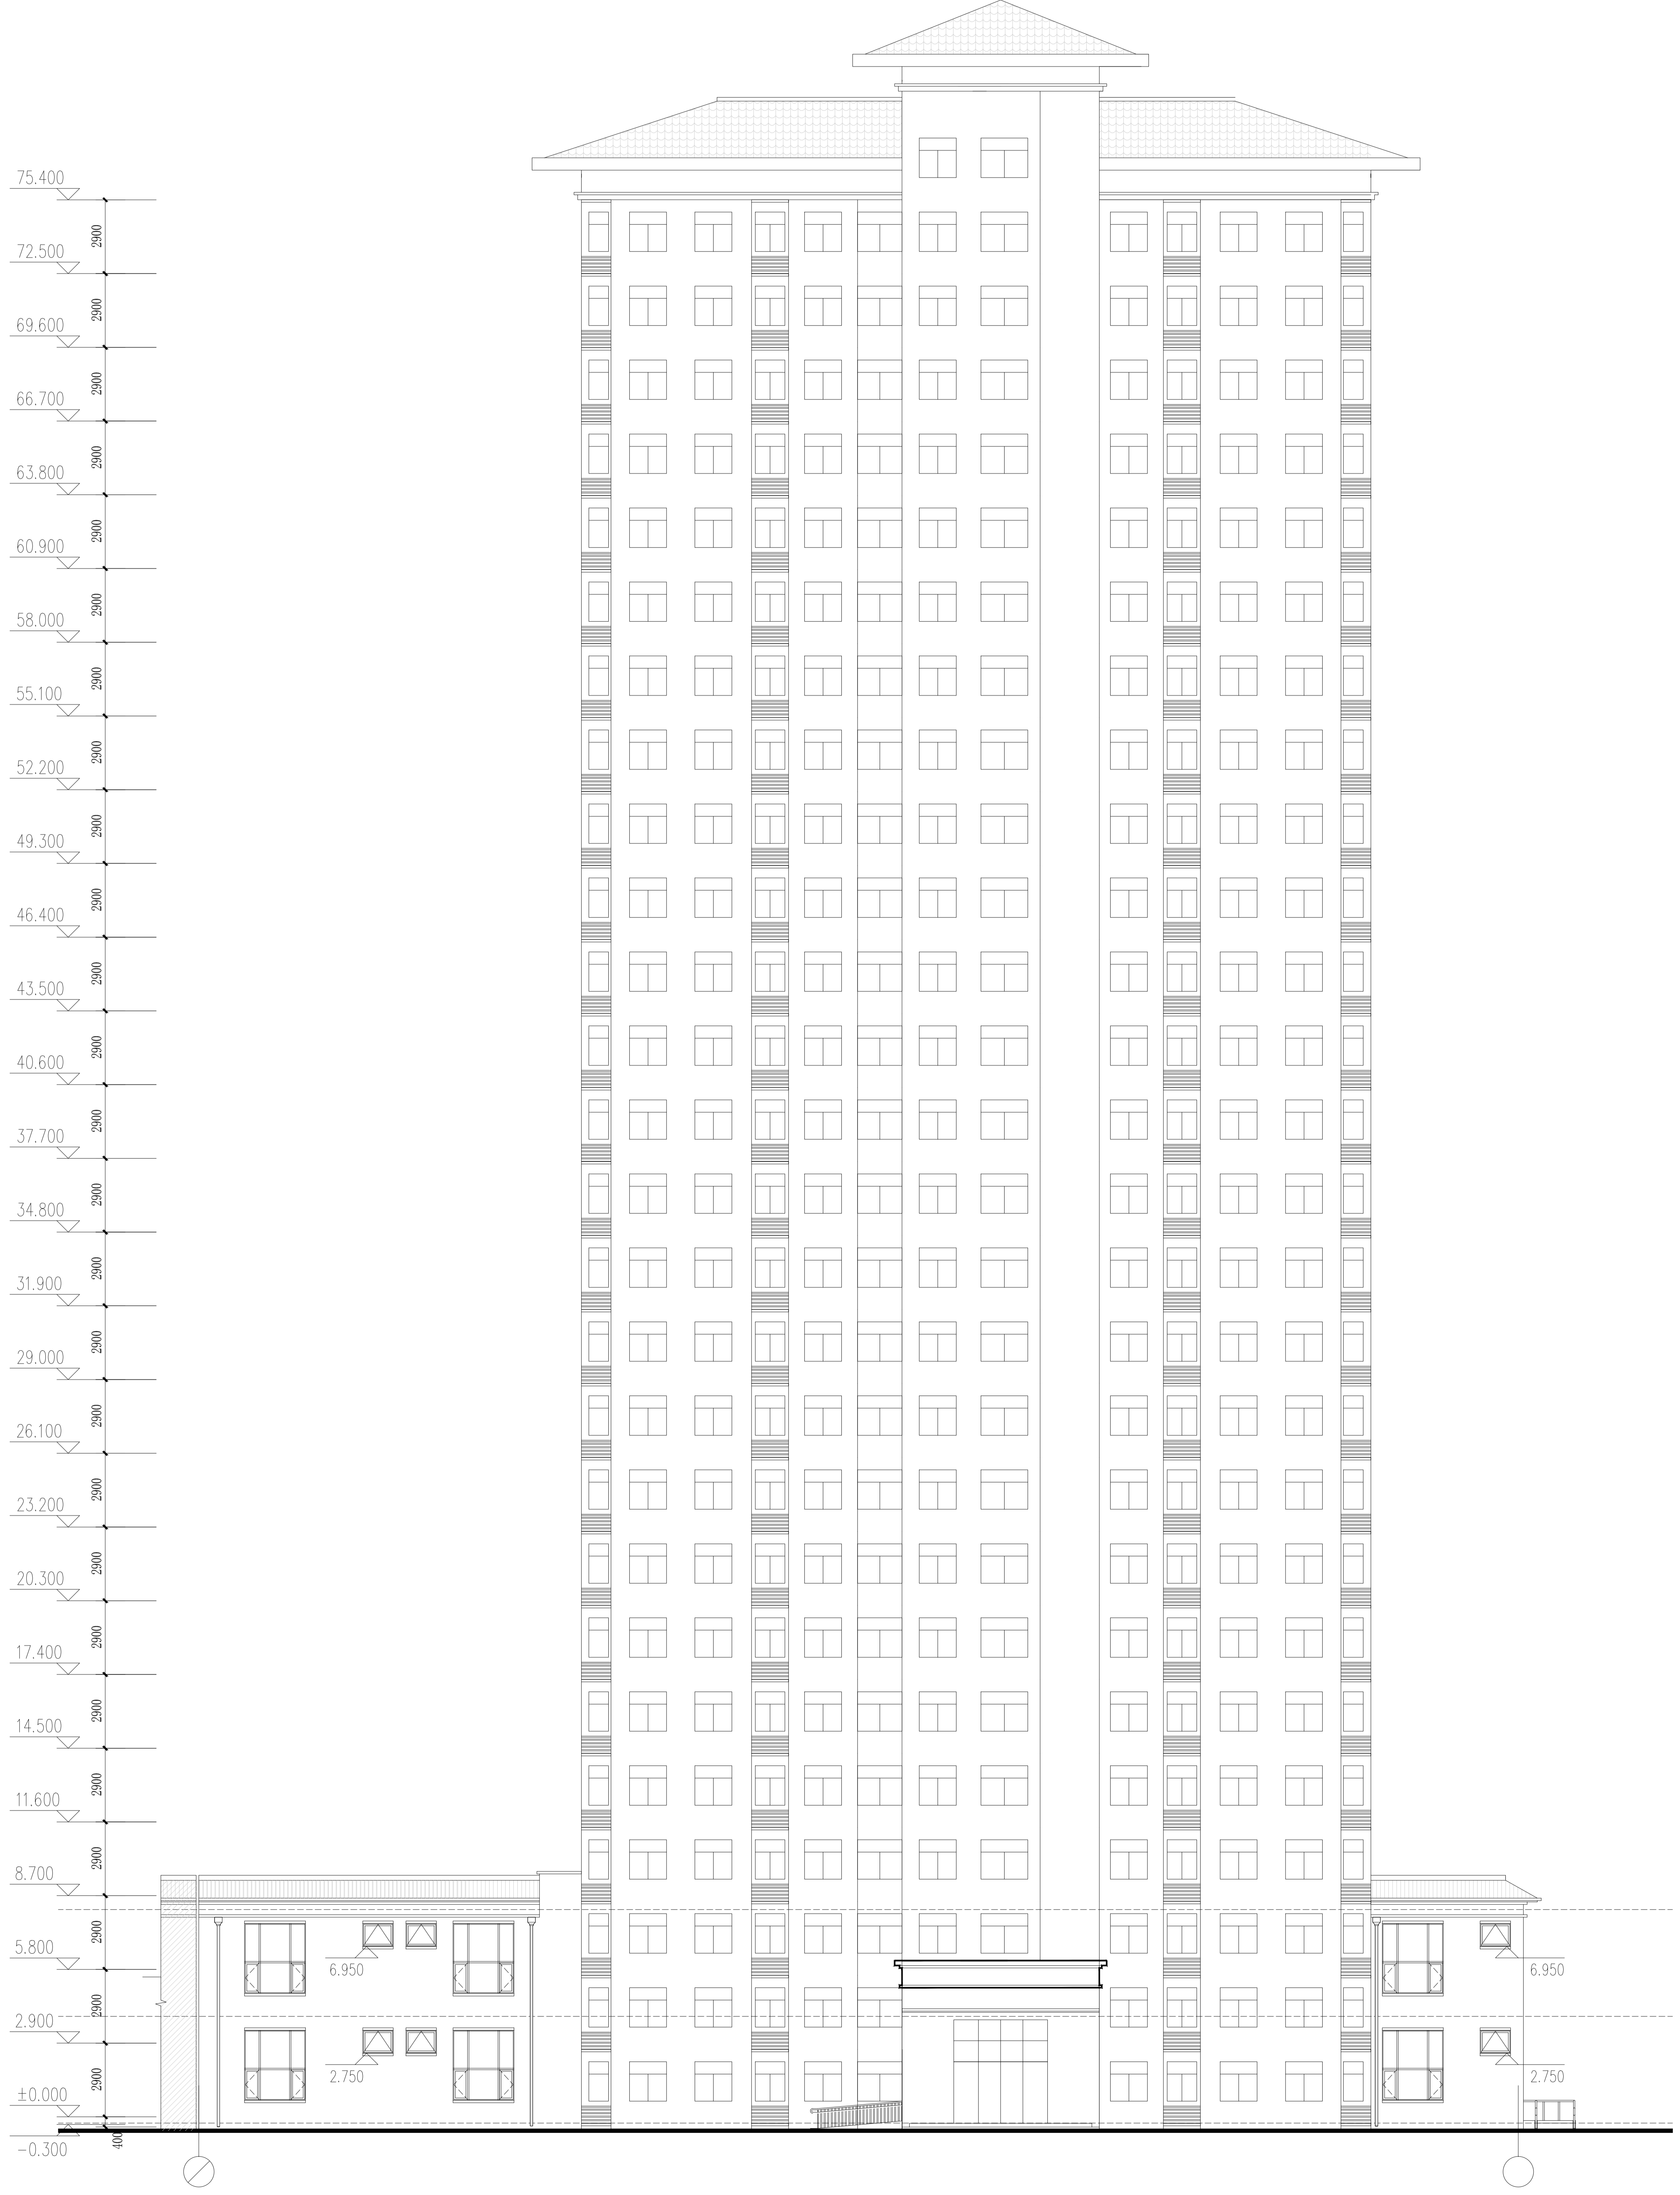

0-0立面图

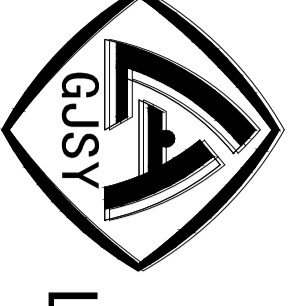

LUO YANG PLANNING & ARCHITECTURAL DESIGN CO., LTD

洛阳市规划建筑设计研究院有限公司

资质证书等级
证书编号
甲 级
A141009686

工程名称
项目名称
瀋河区中窑村棚户区改造项目(三期)
安置房项目一期
12#楼

项目负责人
专业负责人
葛继卓
葛继卓


审核
审核人
张 帆
张 帆

校核
校核人
赵宇红
赵宇红

图别
设计阶段
建筑
报批方案

图号
日期
A. A. 08
2023. 12

图号
日期
A. A. 08
2023. 12

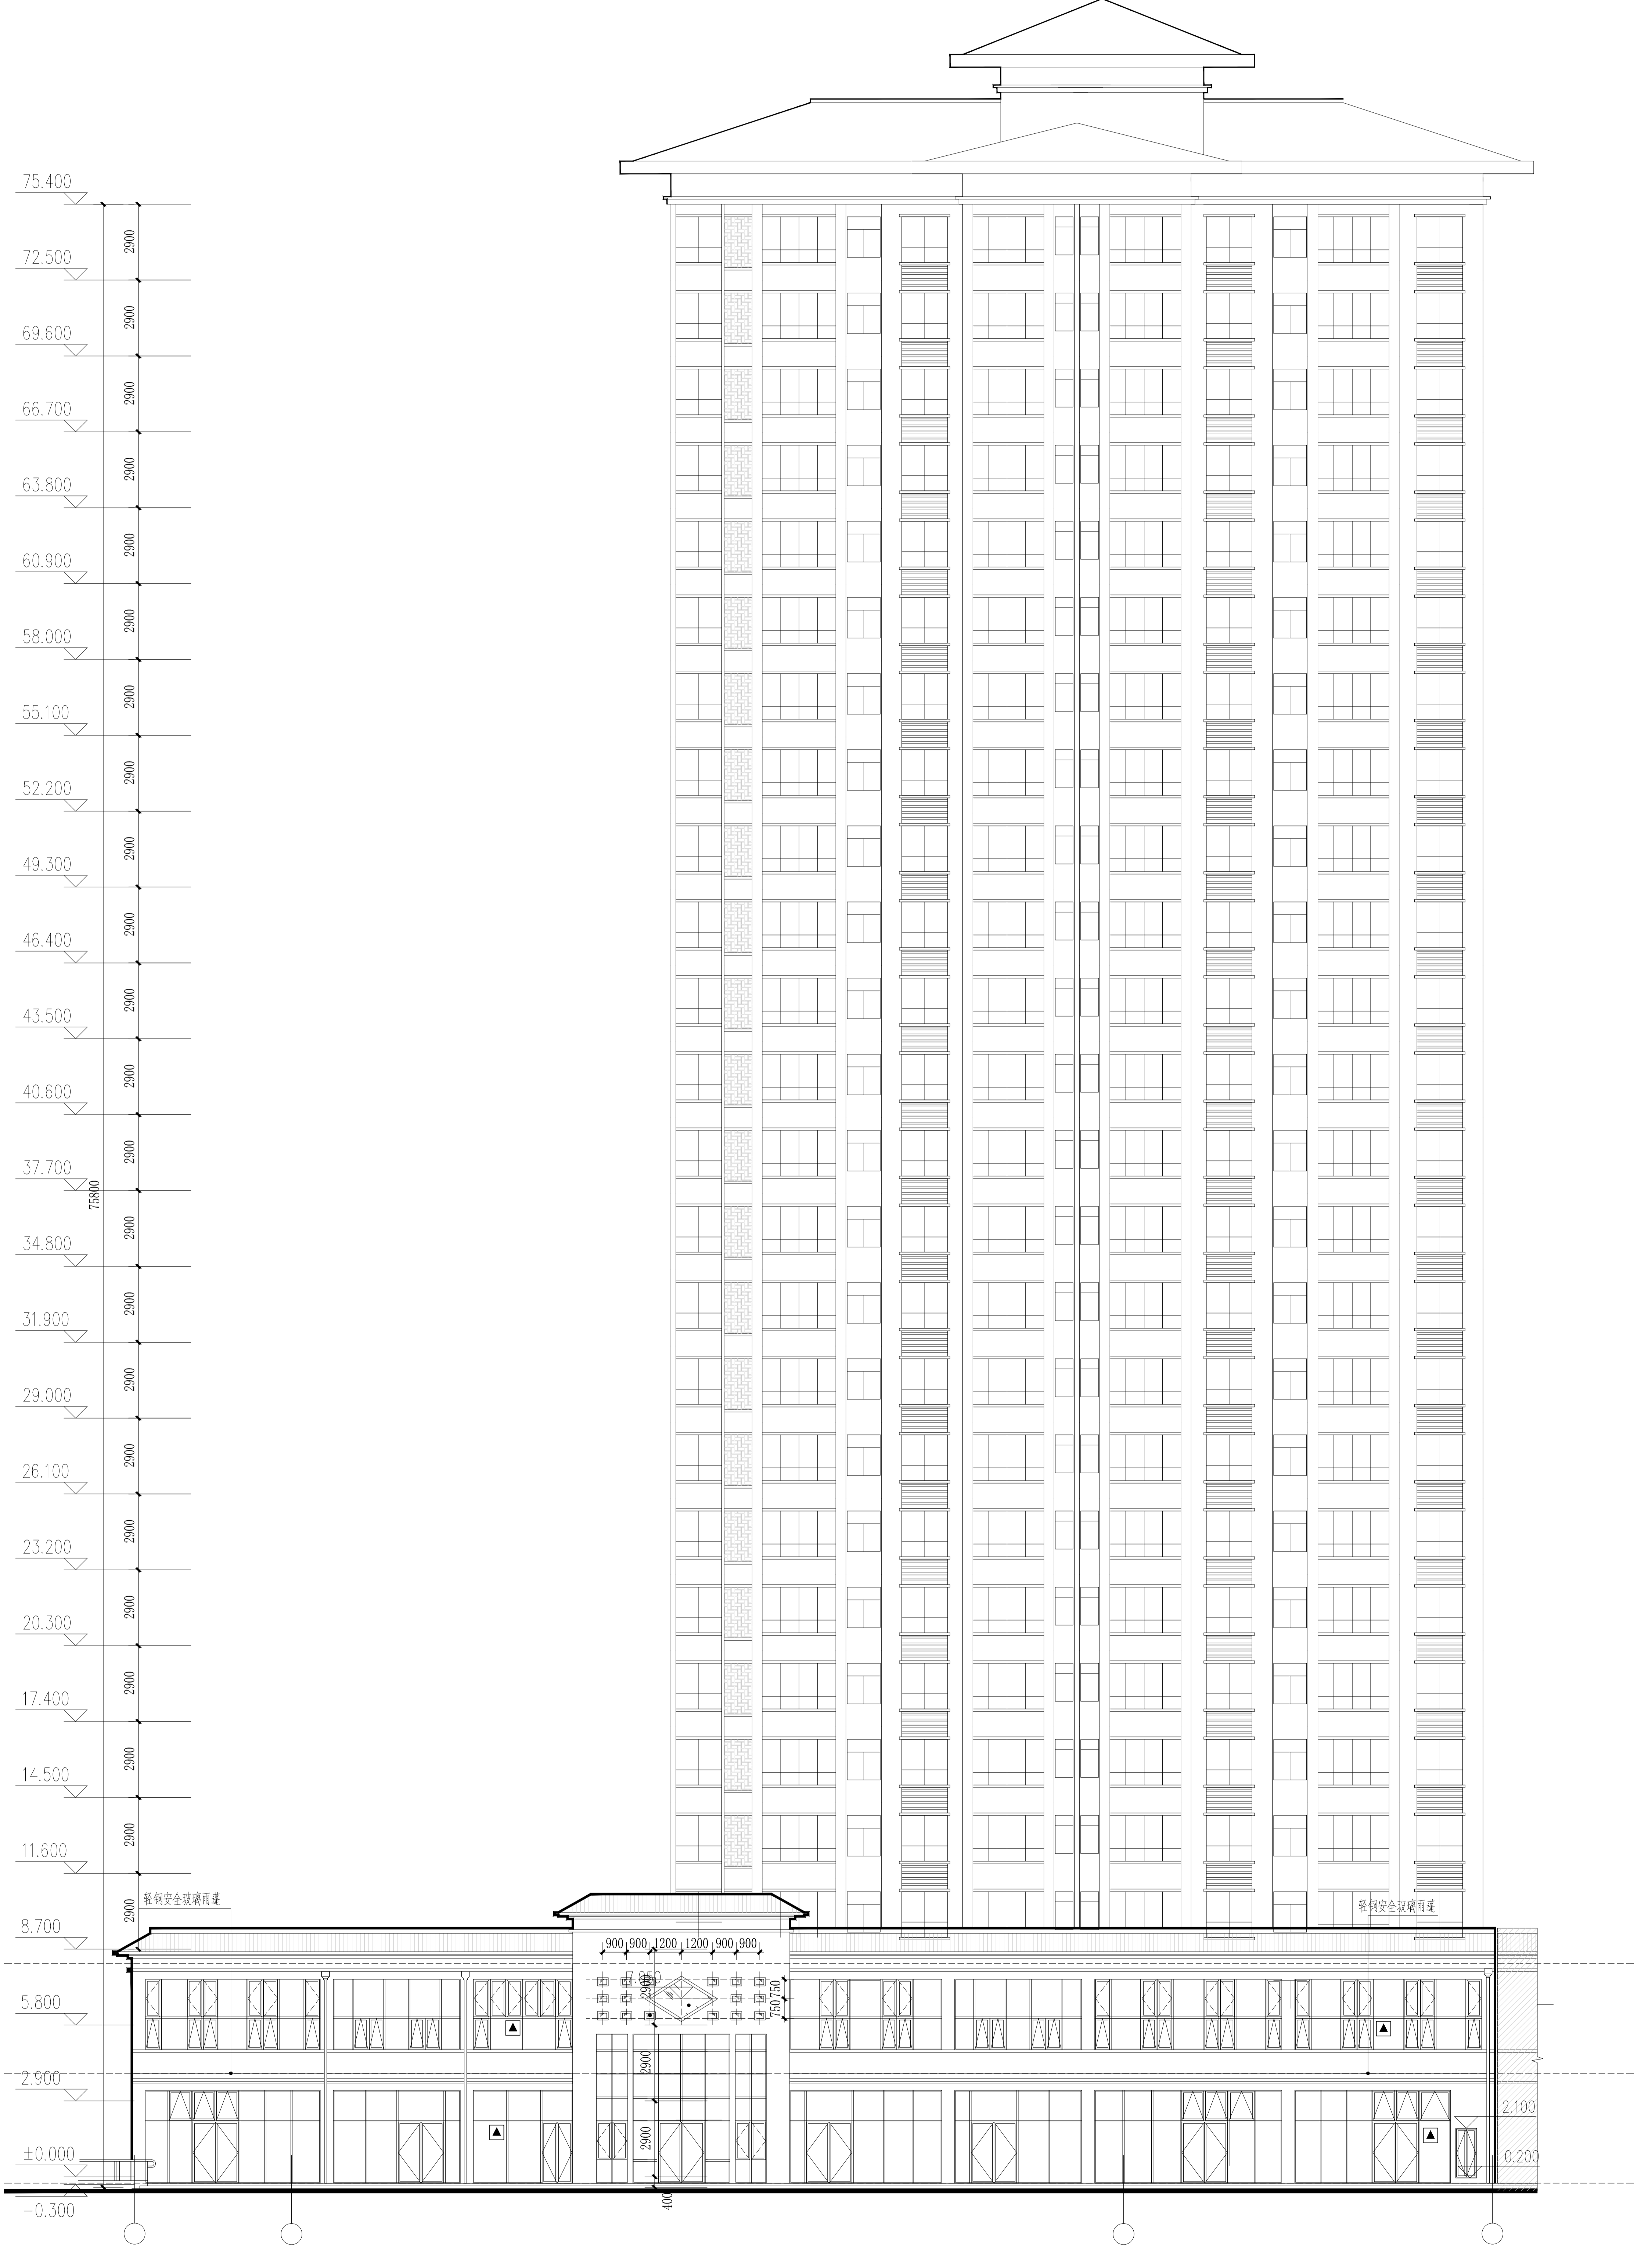

1-54 立面图



洛阳市规划建筑设计研究院有限公司
LUO YANG PLANNING & ARCHITECTURAL DESIGN INSTITUTE

资质证书等级 甲级
证书编号 A141009686

项目名称 瀍河区中窑村棚户区改造项目(三期)安置房项目一期 12#楼

项目负责人 葛继卓

审核 张帆



设计 乔辉

图别 建筑



设计阶段 报批方案

图号 A.A.09

日期 2023.12

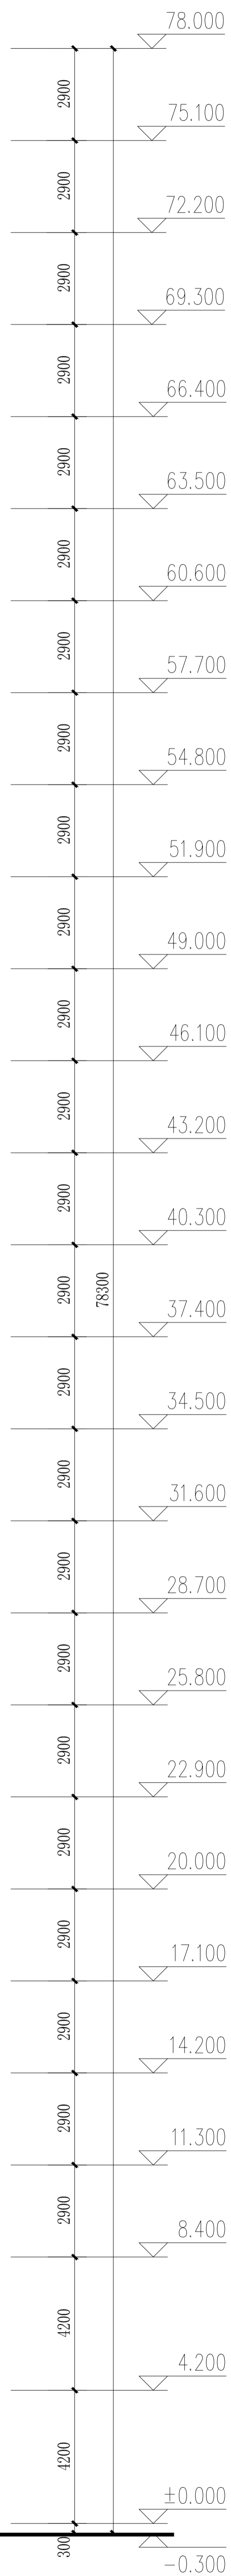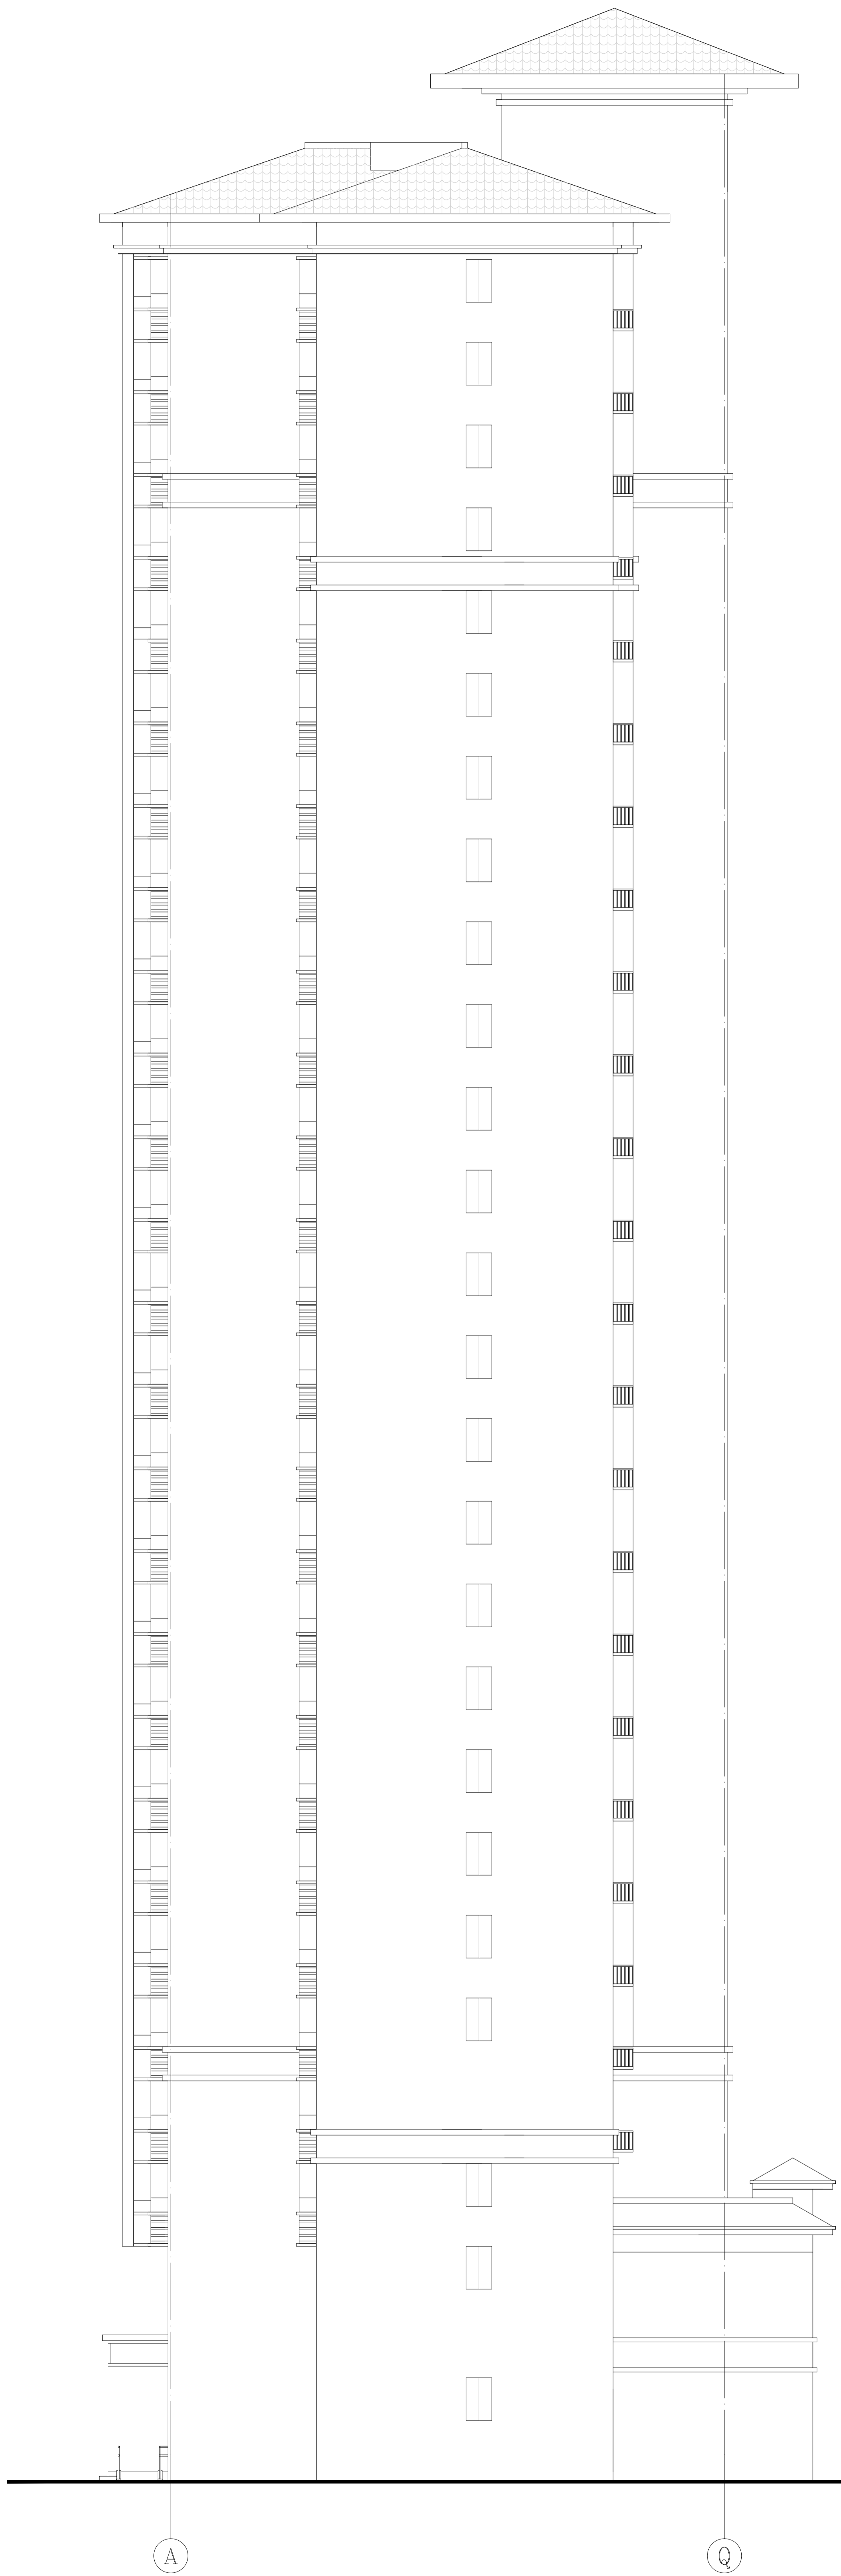

A-Q 立面图

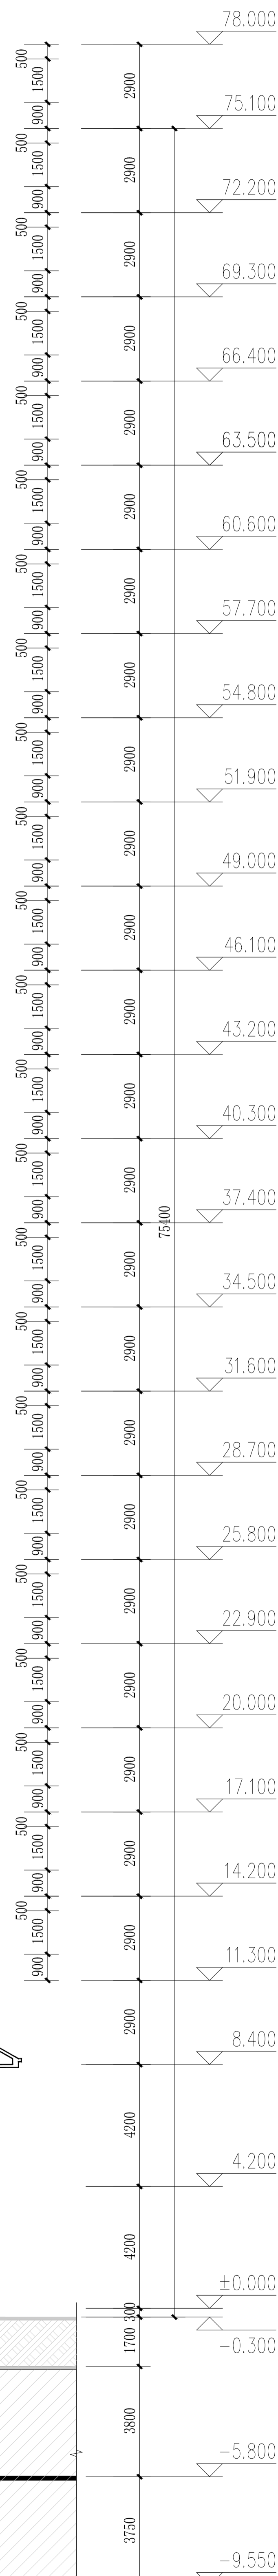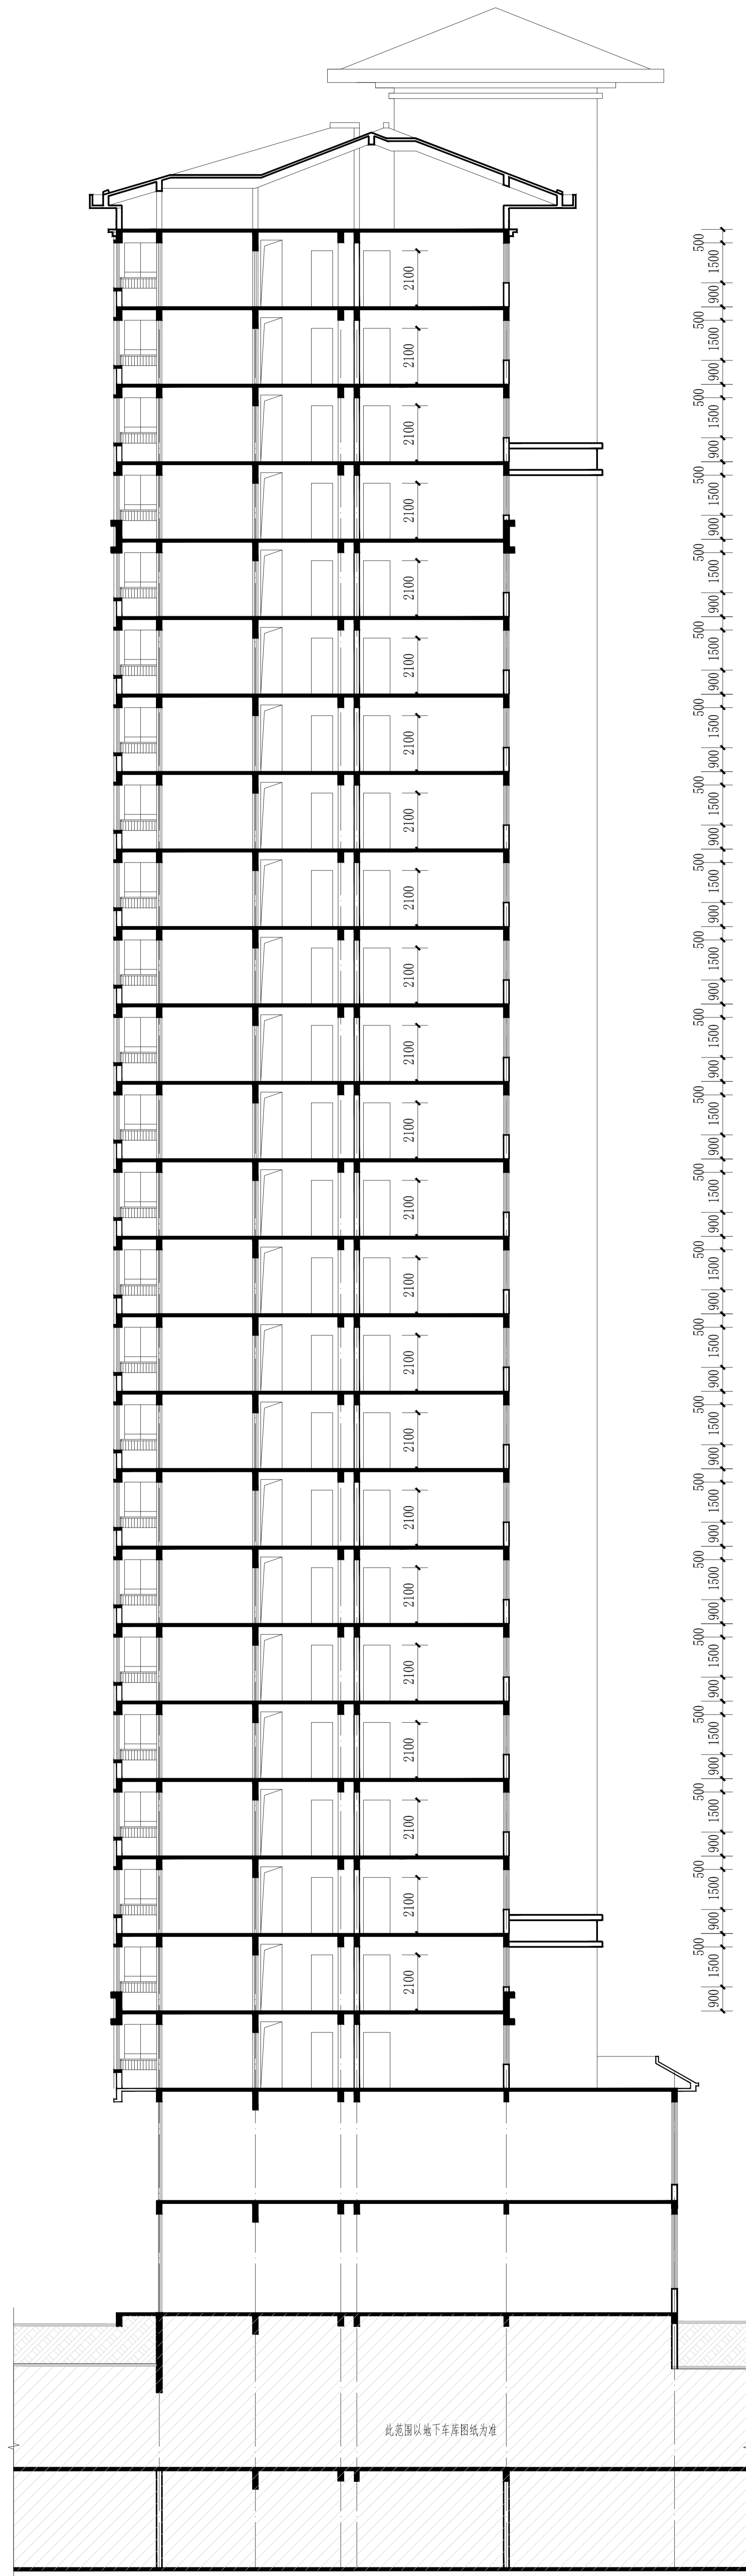

1-1 剖面图

此范围以地下室平面图为准