

一层平面图

建筑面积: 1283.27m<sup>2</sup> (保温层暂时以100计入)



洛阳市规划建筑设计研究院有限公司

LUO YANG PLANNING & ARCHITECTURAL INSTITUTE DESIGN CO., LTD

资质等级

甲级

工程名称

瀋河回族区中窑村棚户区改造项目(三期)安置房项目一期

项目负责人

葛继卓

审定

闫恒伟

校核

赵宇红

图别

建筑

图号

A. A.01

证书编号

A141009686

项目名称

幼儿园

专业负责人

葛继卓

审核

张帆

设计

庞艳玲

设计阶段

报批方案

日期

2023.12



二层平面图

建筑面积: 1283.27m<sup>2</sup> (保温层暂时以100计入)



洛阳市规划建筑设计研究院有限公司

LUO YANG PLANNING & ARCHITECTURAL INSTITUTE DESIGN CO., LTD

资质等级

甲级

工程名称

瀋河回族区中窑村棚户区改造项目(三期)

PROJECT NAME

项目负责人

葛继卓

PROJECT NAME

审定

闫恒伟

APPROVED BY

校核

赵宇红

CHECKED BY

图别

建筑

TOBE

图号

A. A.02

FIGURE NO.

证书编号

A141009686

项目名称

幼儿园

ITEM NAME

专业负责人

葛继卓

DISCIPLINE MANAGER

审核

张帆

VERIFIED BY

设计

庞艳玲

DESIGNED BY

设计阶段

报批方案

DESIGN PHASE

日期

2023.12

DATE



三层平面图

建筑面积: 1283.27m<sup>2</sup> (保温层暂时以100计入)



洛阳市规划建筑设计研究院有限公司

LUO YANG PLANNING & ARCHITECTURAL INSTITUTE DESIGN CO., LTD

资质等级

甲级

工程名称

瀋河回族区中窑村棚户区改造项目(三期)安置房项目一期

项目名称

幼儿园

项目负责人

葛继卓

专业负责人

葛继卓

审定

闫恒伟

审核

张帆

校核

赵宇红

设计

庞艳玲

图别

建筑

设计阶段


报批方案

图号

A. A.03

日期

2023.12

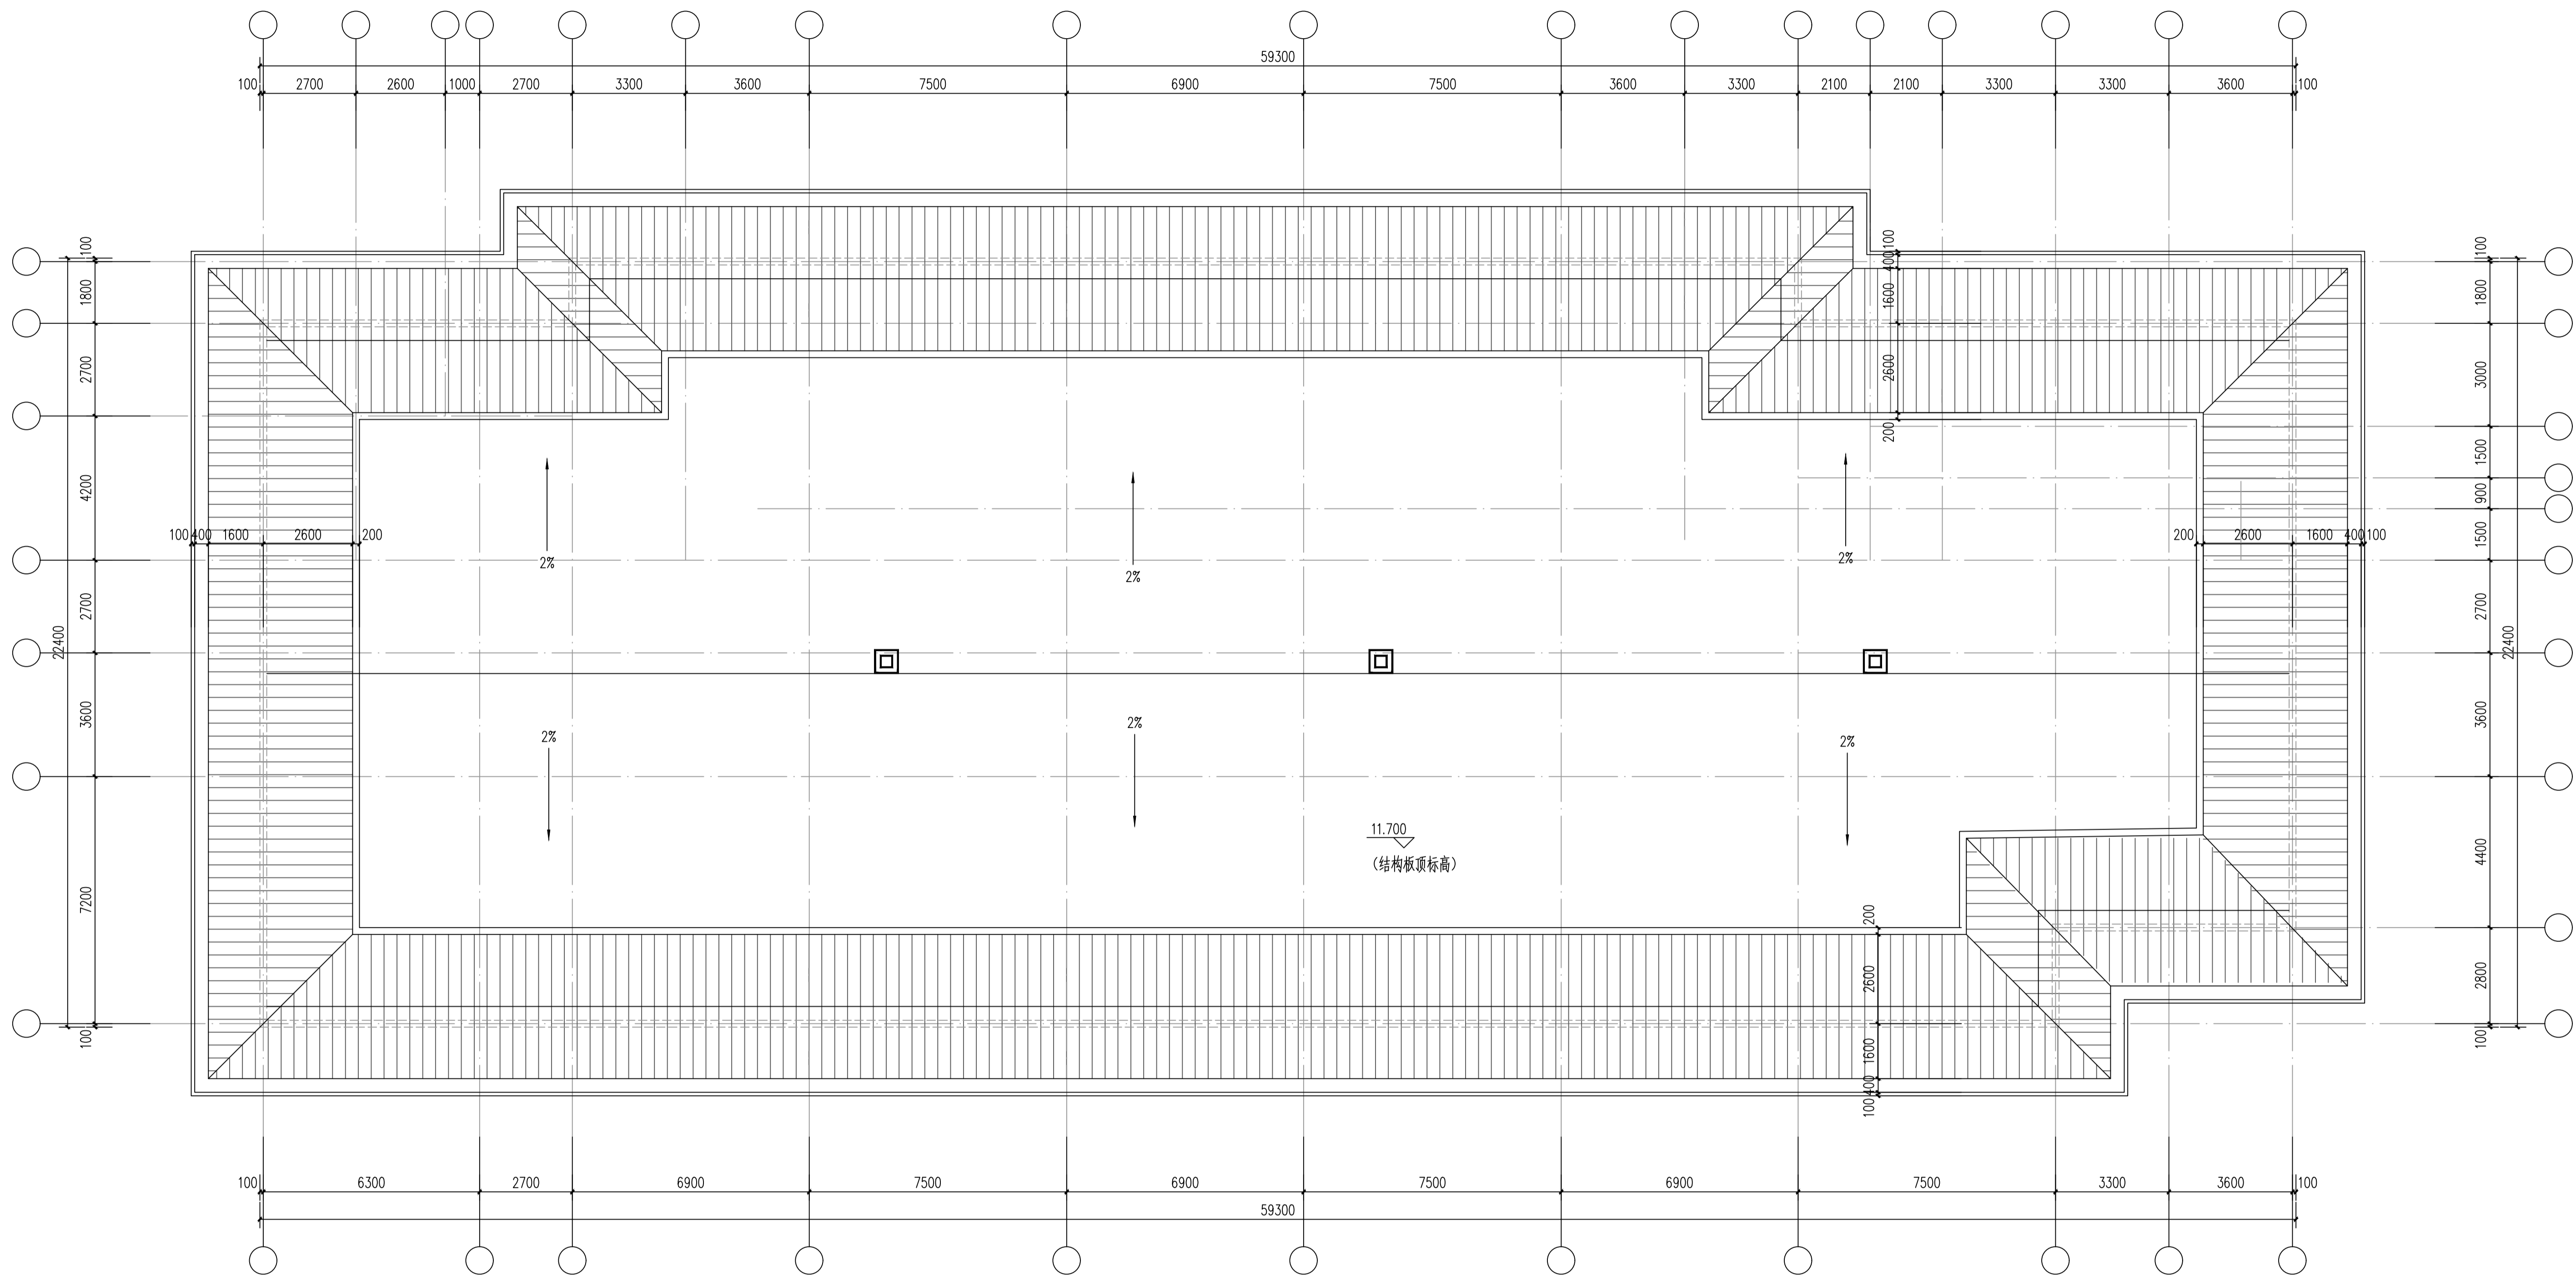

屋顶平面图



洛阳市规划建筑设计研究院有限公司

LUO YANG PLANNING & ARCHITECTURAL INSTITUTE DESIGN CO., LTD

资质等级

甲级

工程名称

瀋河回族区中窑村棚户区改造项目(三期)  
安置房项目一期

项目负责人

葛继卓

审定

闫恒伟

校核

赵宇红

图别

建筑

图号

A. A.04

证书编号

A141009686

项目名称

幼儿园

专业负责人

葛继卓

审核

张帆

设计


庞艳玲

设计阶段


报批方案

日期


2023.12

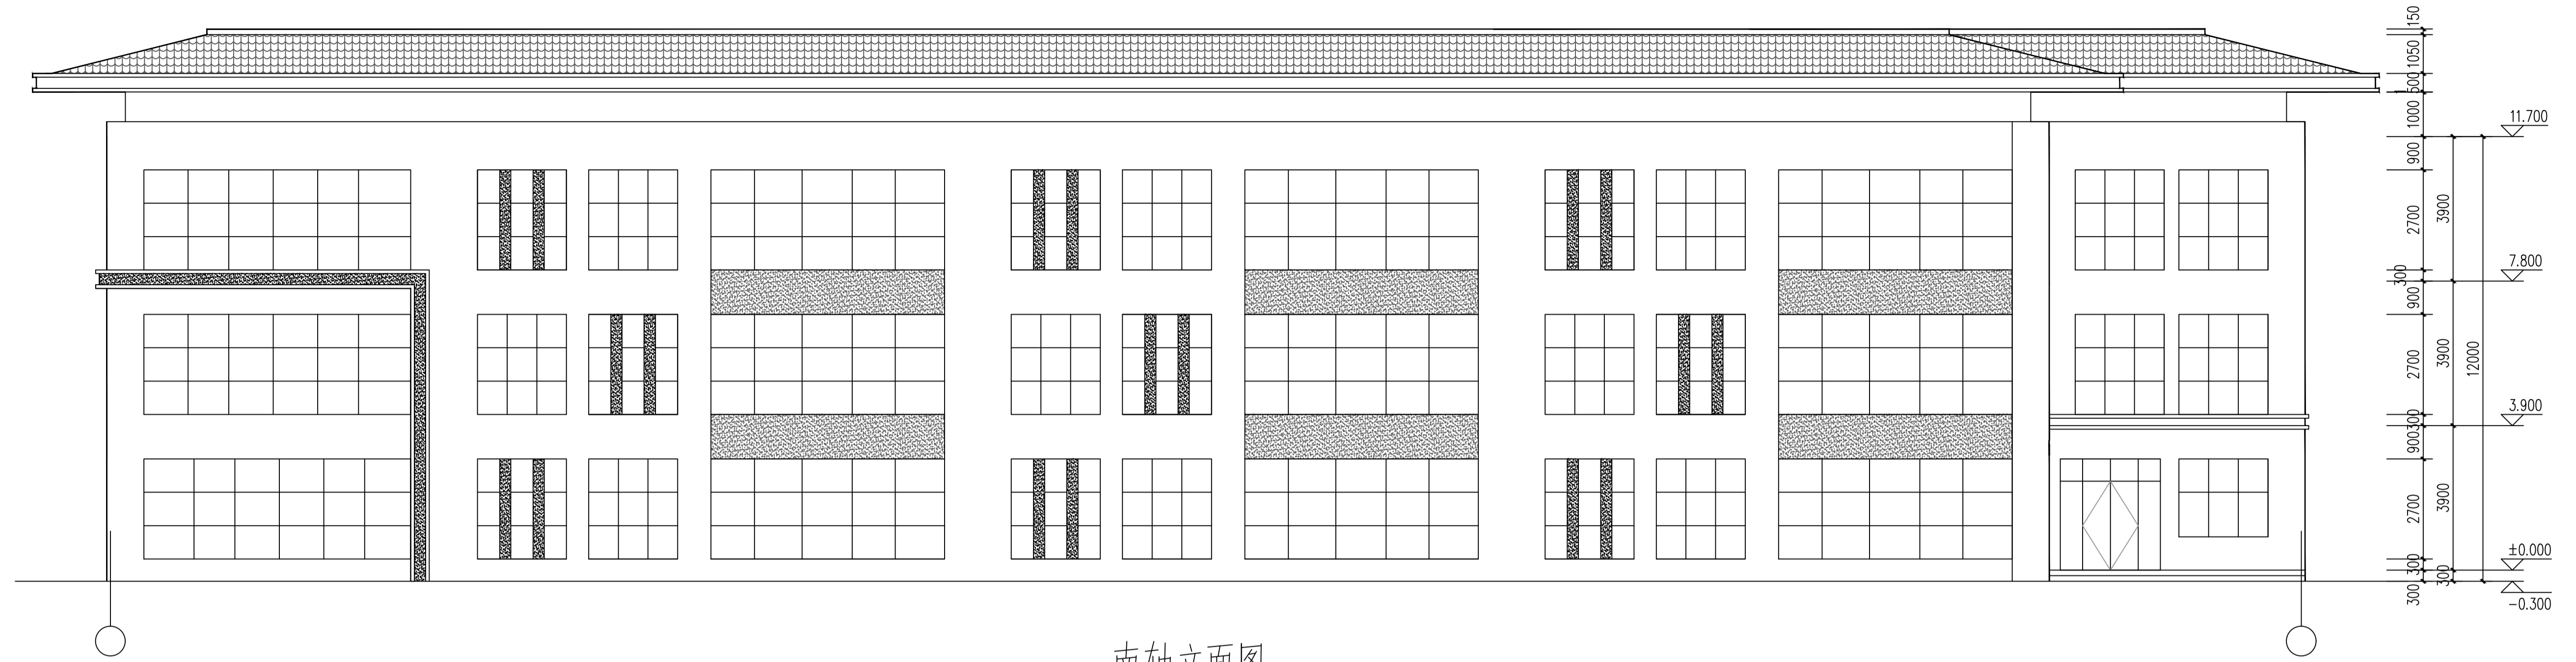

南轴立面图

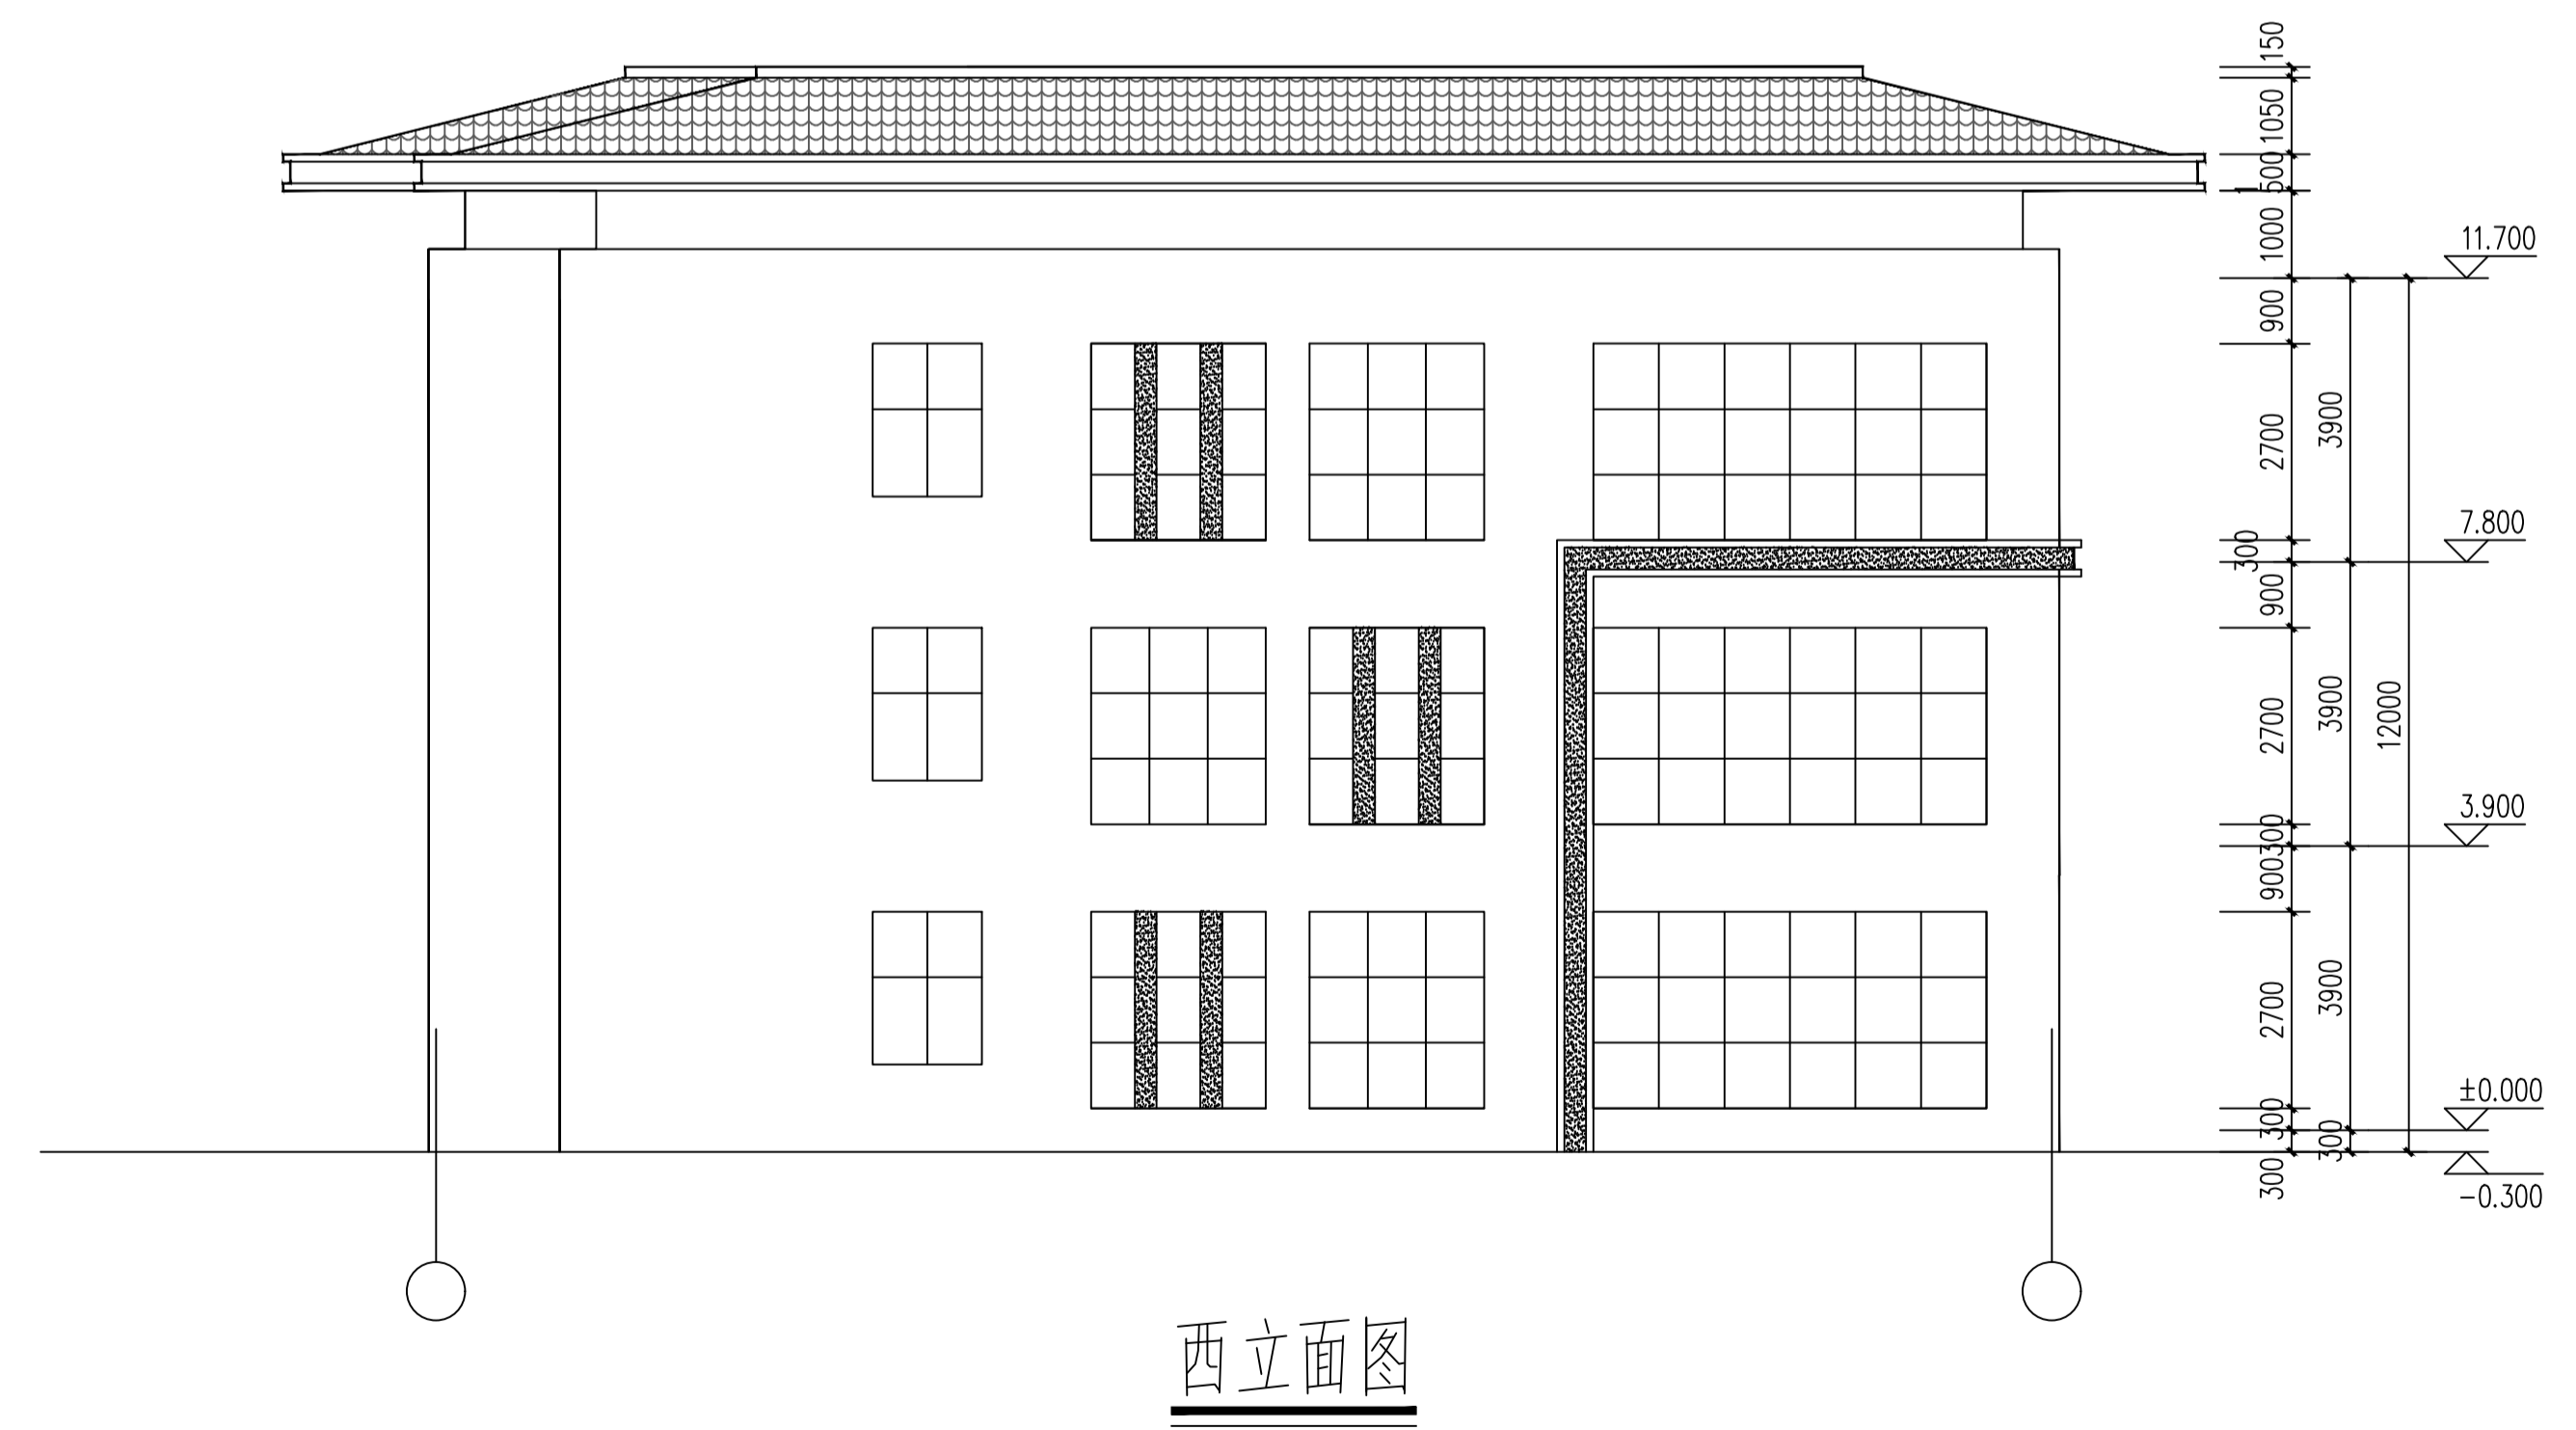

西立面图

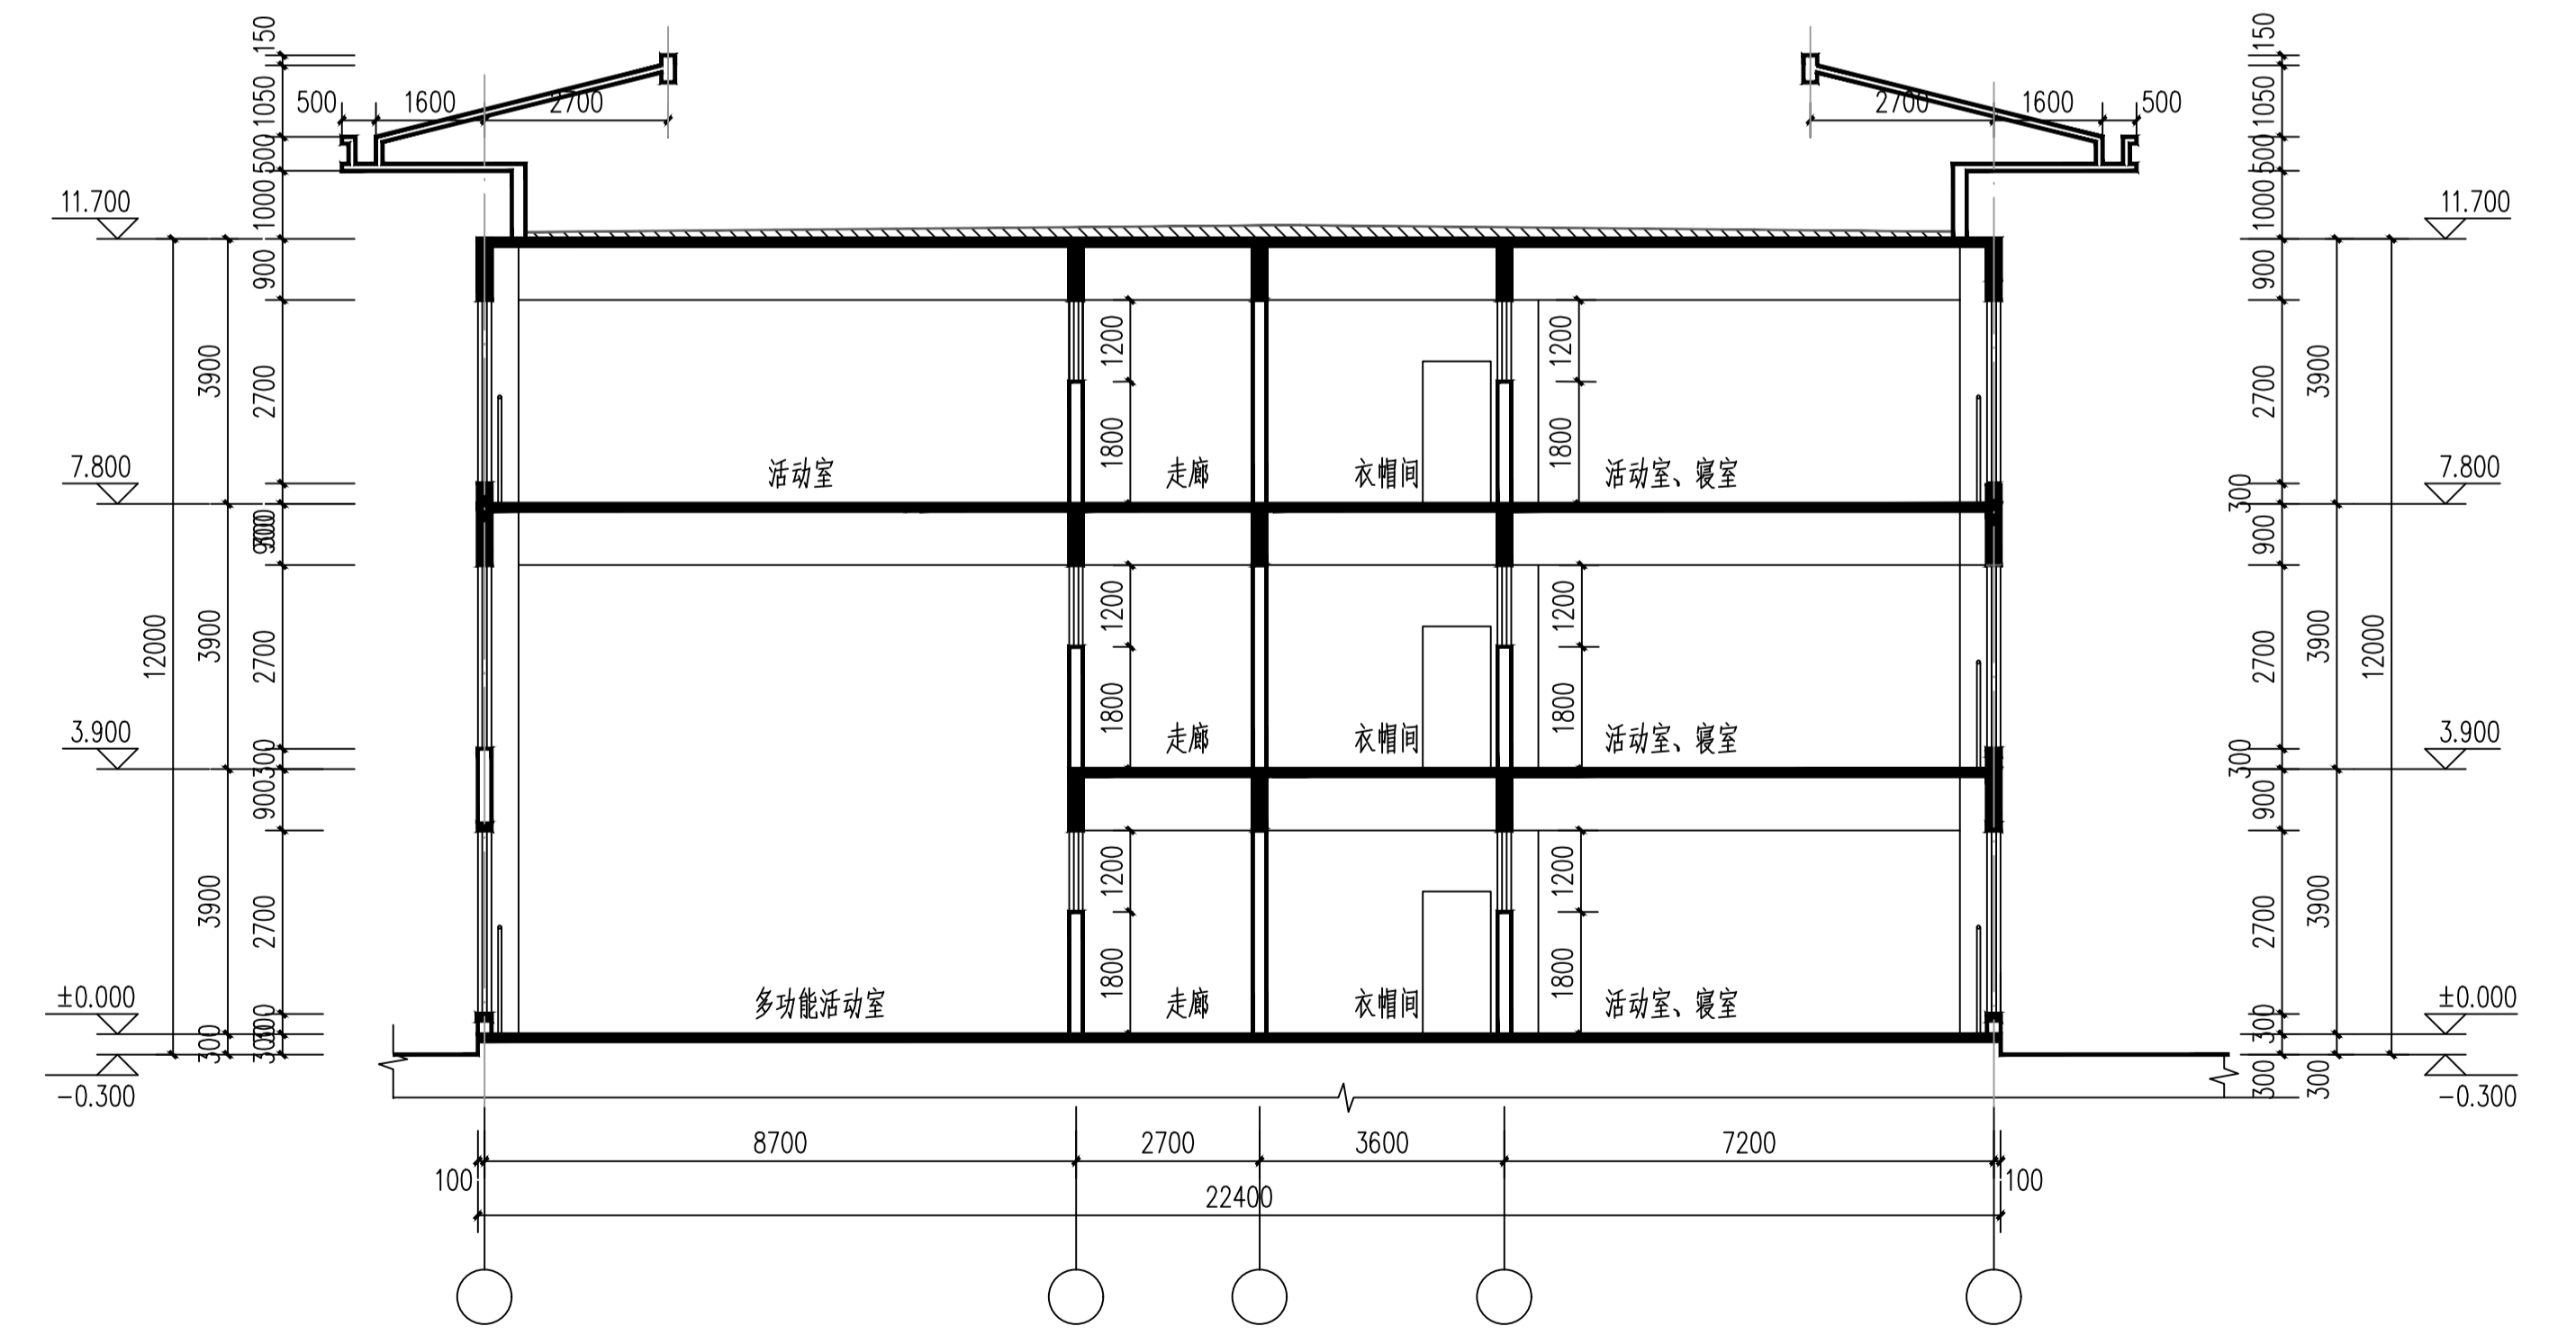

1-1剖面图



洛阳市规划建筑设计研究院有限公司  
LUO YANG PLANNING & ARCHITECTURAL INSTITUTE DESIGN CO., LTD

资质等级 甲级  
证书编号 A141009686

工程名称 瀋河回族区中窑村棚户区改造项目(三期)安置房项目一期  
项目名称 幼儿园


项目负责人 葛继卓  
专业负责人 葛继卓

审定 闫恒伟  
审核 张帆


校核 赵宇红  
设计 庞艳玲

图别 TOBE  
设计阶段 报批方案

图号 A.A.05  
日期 2023.12

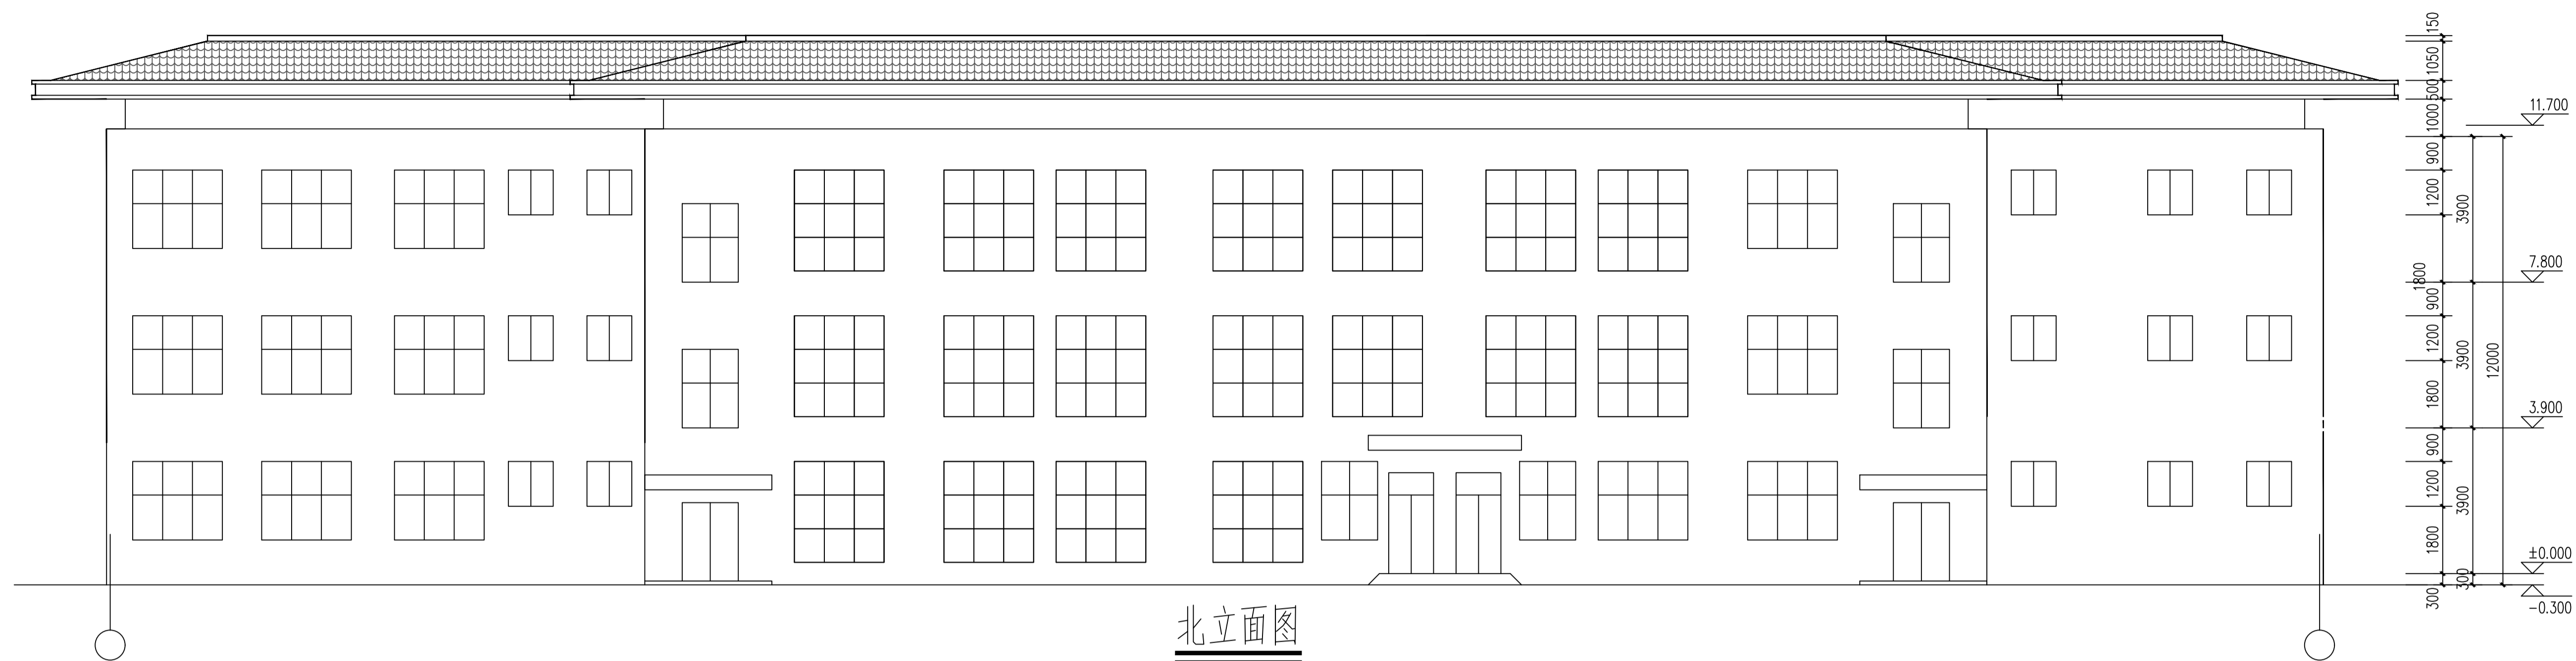

北立面图

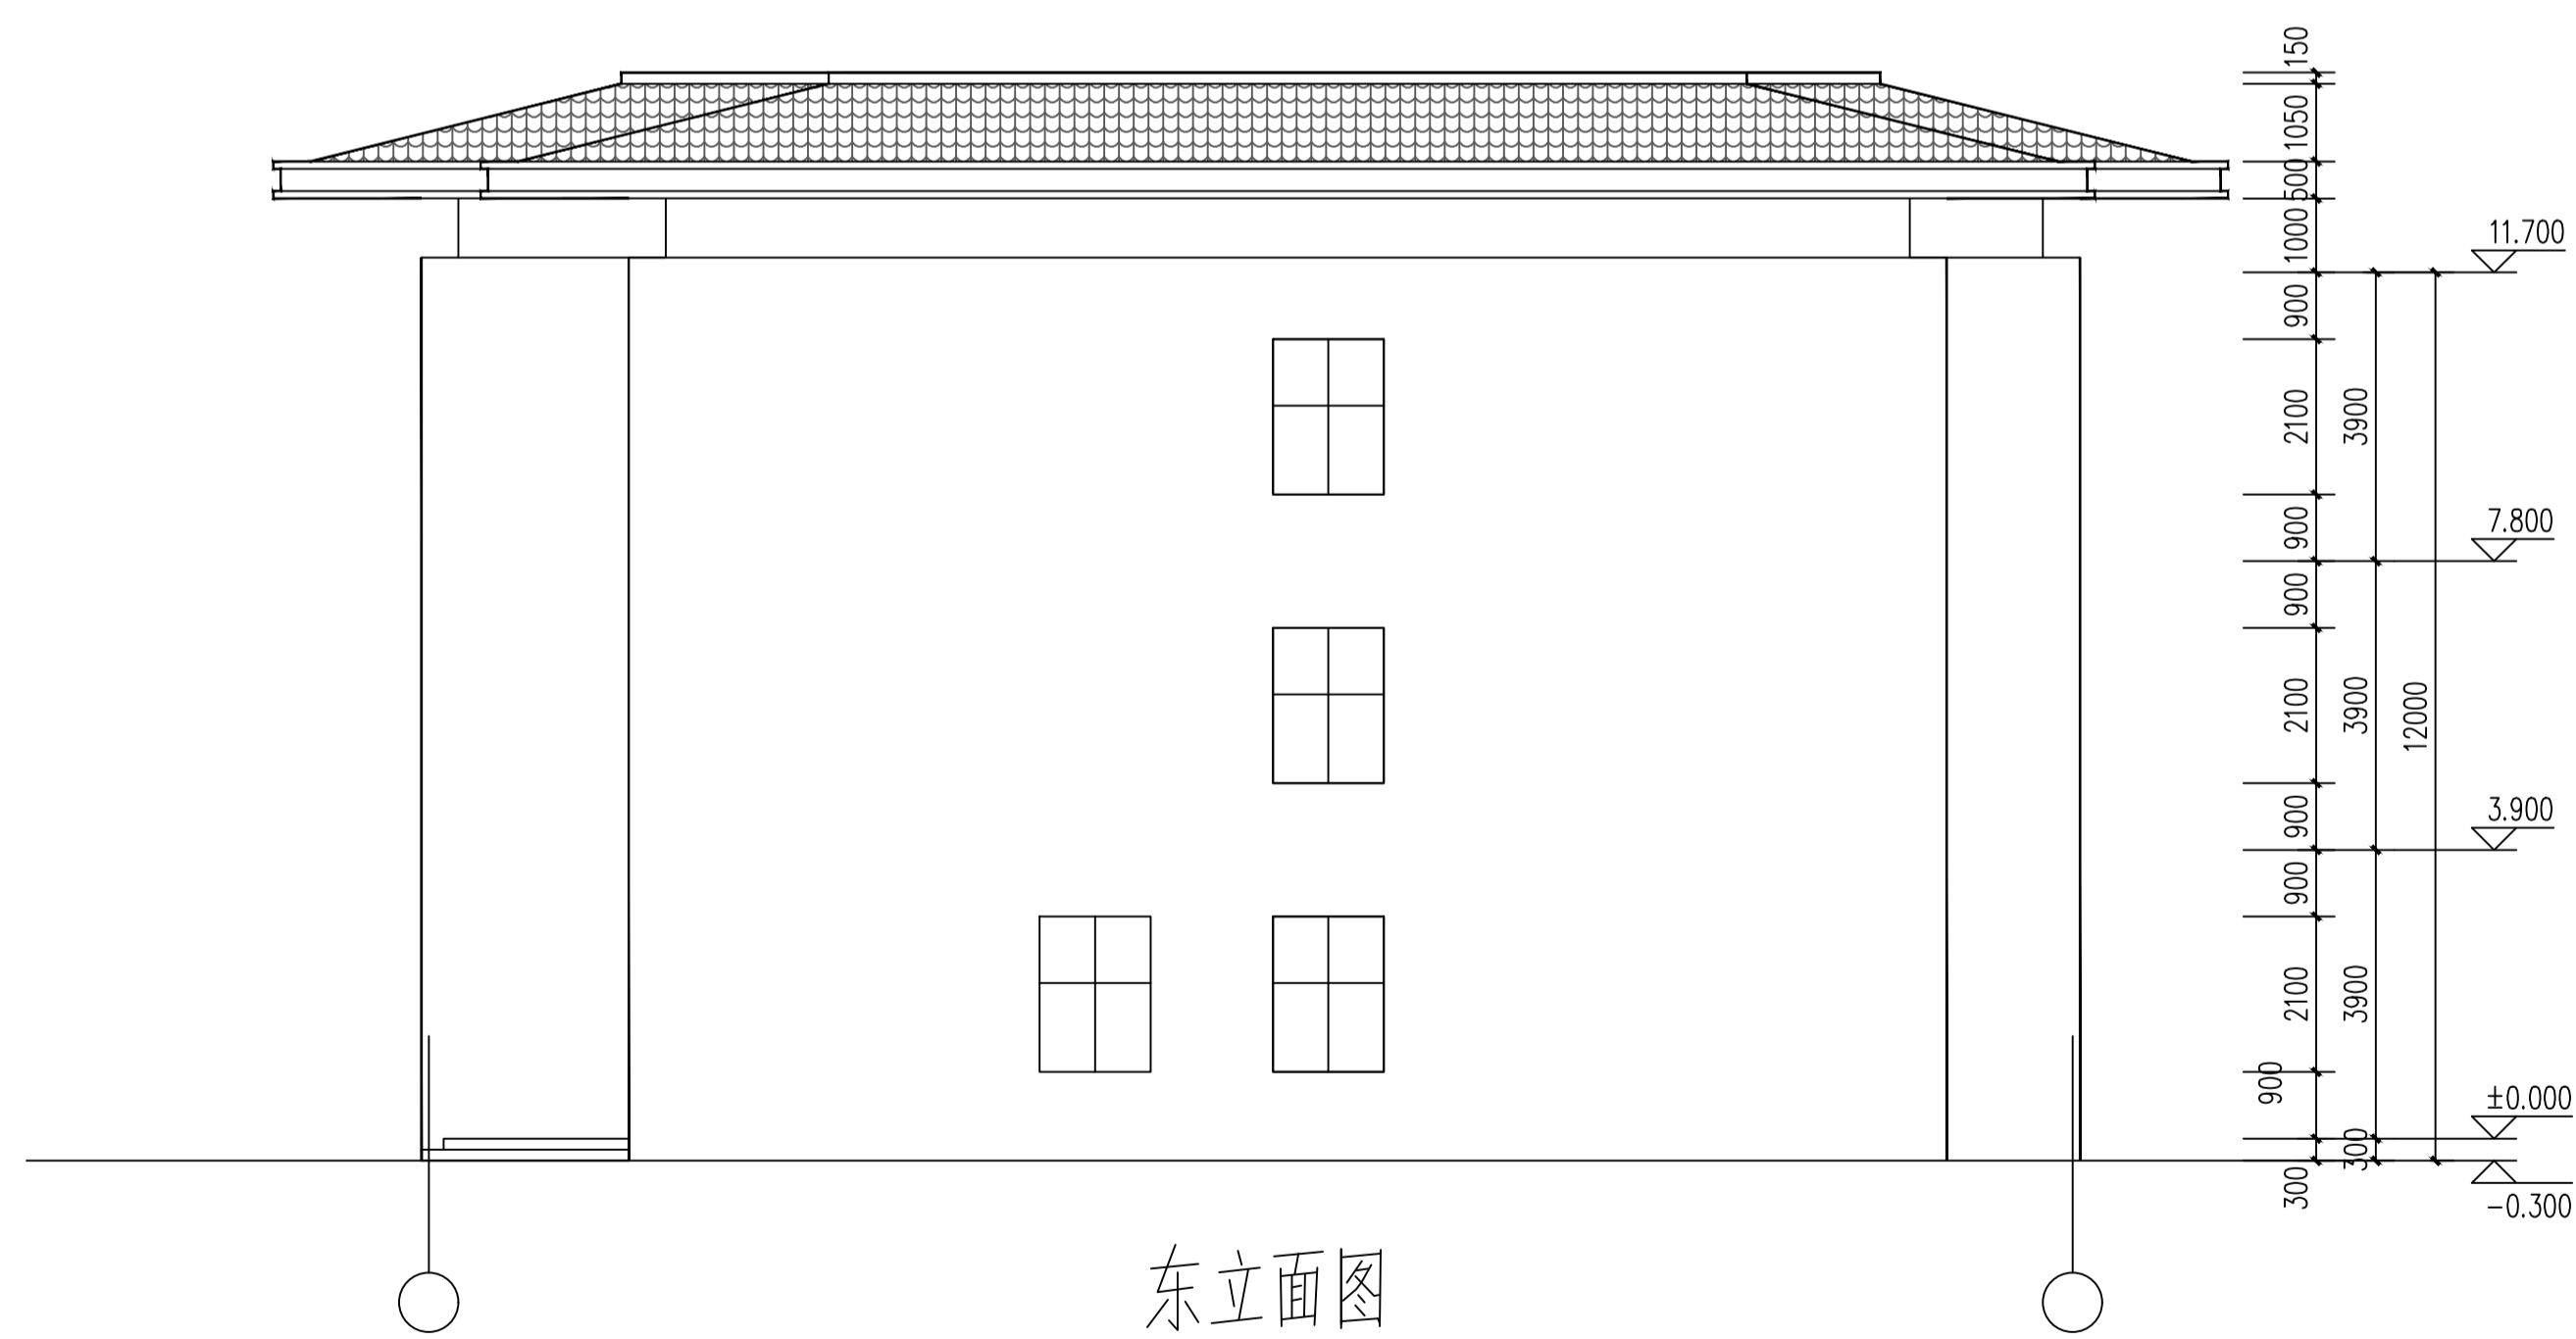

东立面图



洛阳市规划建筑设计研究院有限公司

LUO YANG PLANNING & ARCHITECTURAL INSTITUTE DESIGN CO., LTD

资质等级

甲级

工程名称

濉河回族区中窑村棚户区改造项目(二期)安置房项目一期

项目负责人

葛继卓

审定

闫恒伟

校核

赵宇红

图别

建筑

图号

A. A.06

证书编号

A141009686

项目名称

幼儿园

专业负责人

葛继卓

审核

张帆

设计

庞艳玲

设计阶段

报批方案

日期

2023.12