

地下车库二层平面图 1:500

说明:

1. 停车数: 1116 辆
(其中无障碍车位22辆, 子母车位9个, 微型车位74个(含子母车位中的微型车位))
2. 本层建筑面积: 47499.32m² (车库面积包含各主楼地下面积)
3. 虚线部分为人防区域, 人防面积16180.55m².
4. 车库内车道转弯半径均为6m.



洛阳市规划建筑设计研究院有限公司

LUO YANG PLANNING & ARCHITECTURAL INSTITUTE DESIGN CO., LTD

资质等级 甲级

证书编号 A141009686

工程名称

瀍河回族区中窑村棚户区改造项目(三期)安置房项目一期

项目名称

地下车库

项目负责人

葛继卓

专业负责人

葛继卓

审定

审核

闫恒伟

张帆

校核

设计

赵宇红

尹凤栖

图别

设计阶段

建筑


初步设计

图号

日期

A. A. 01

2021.3

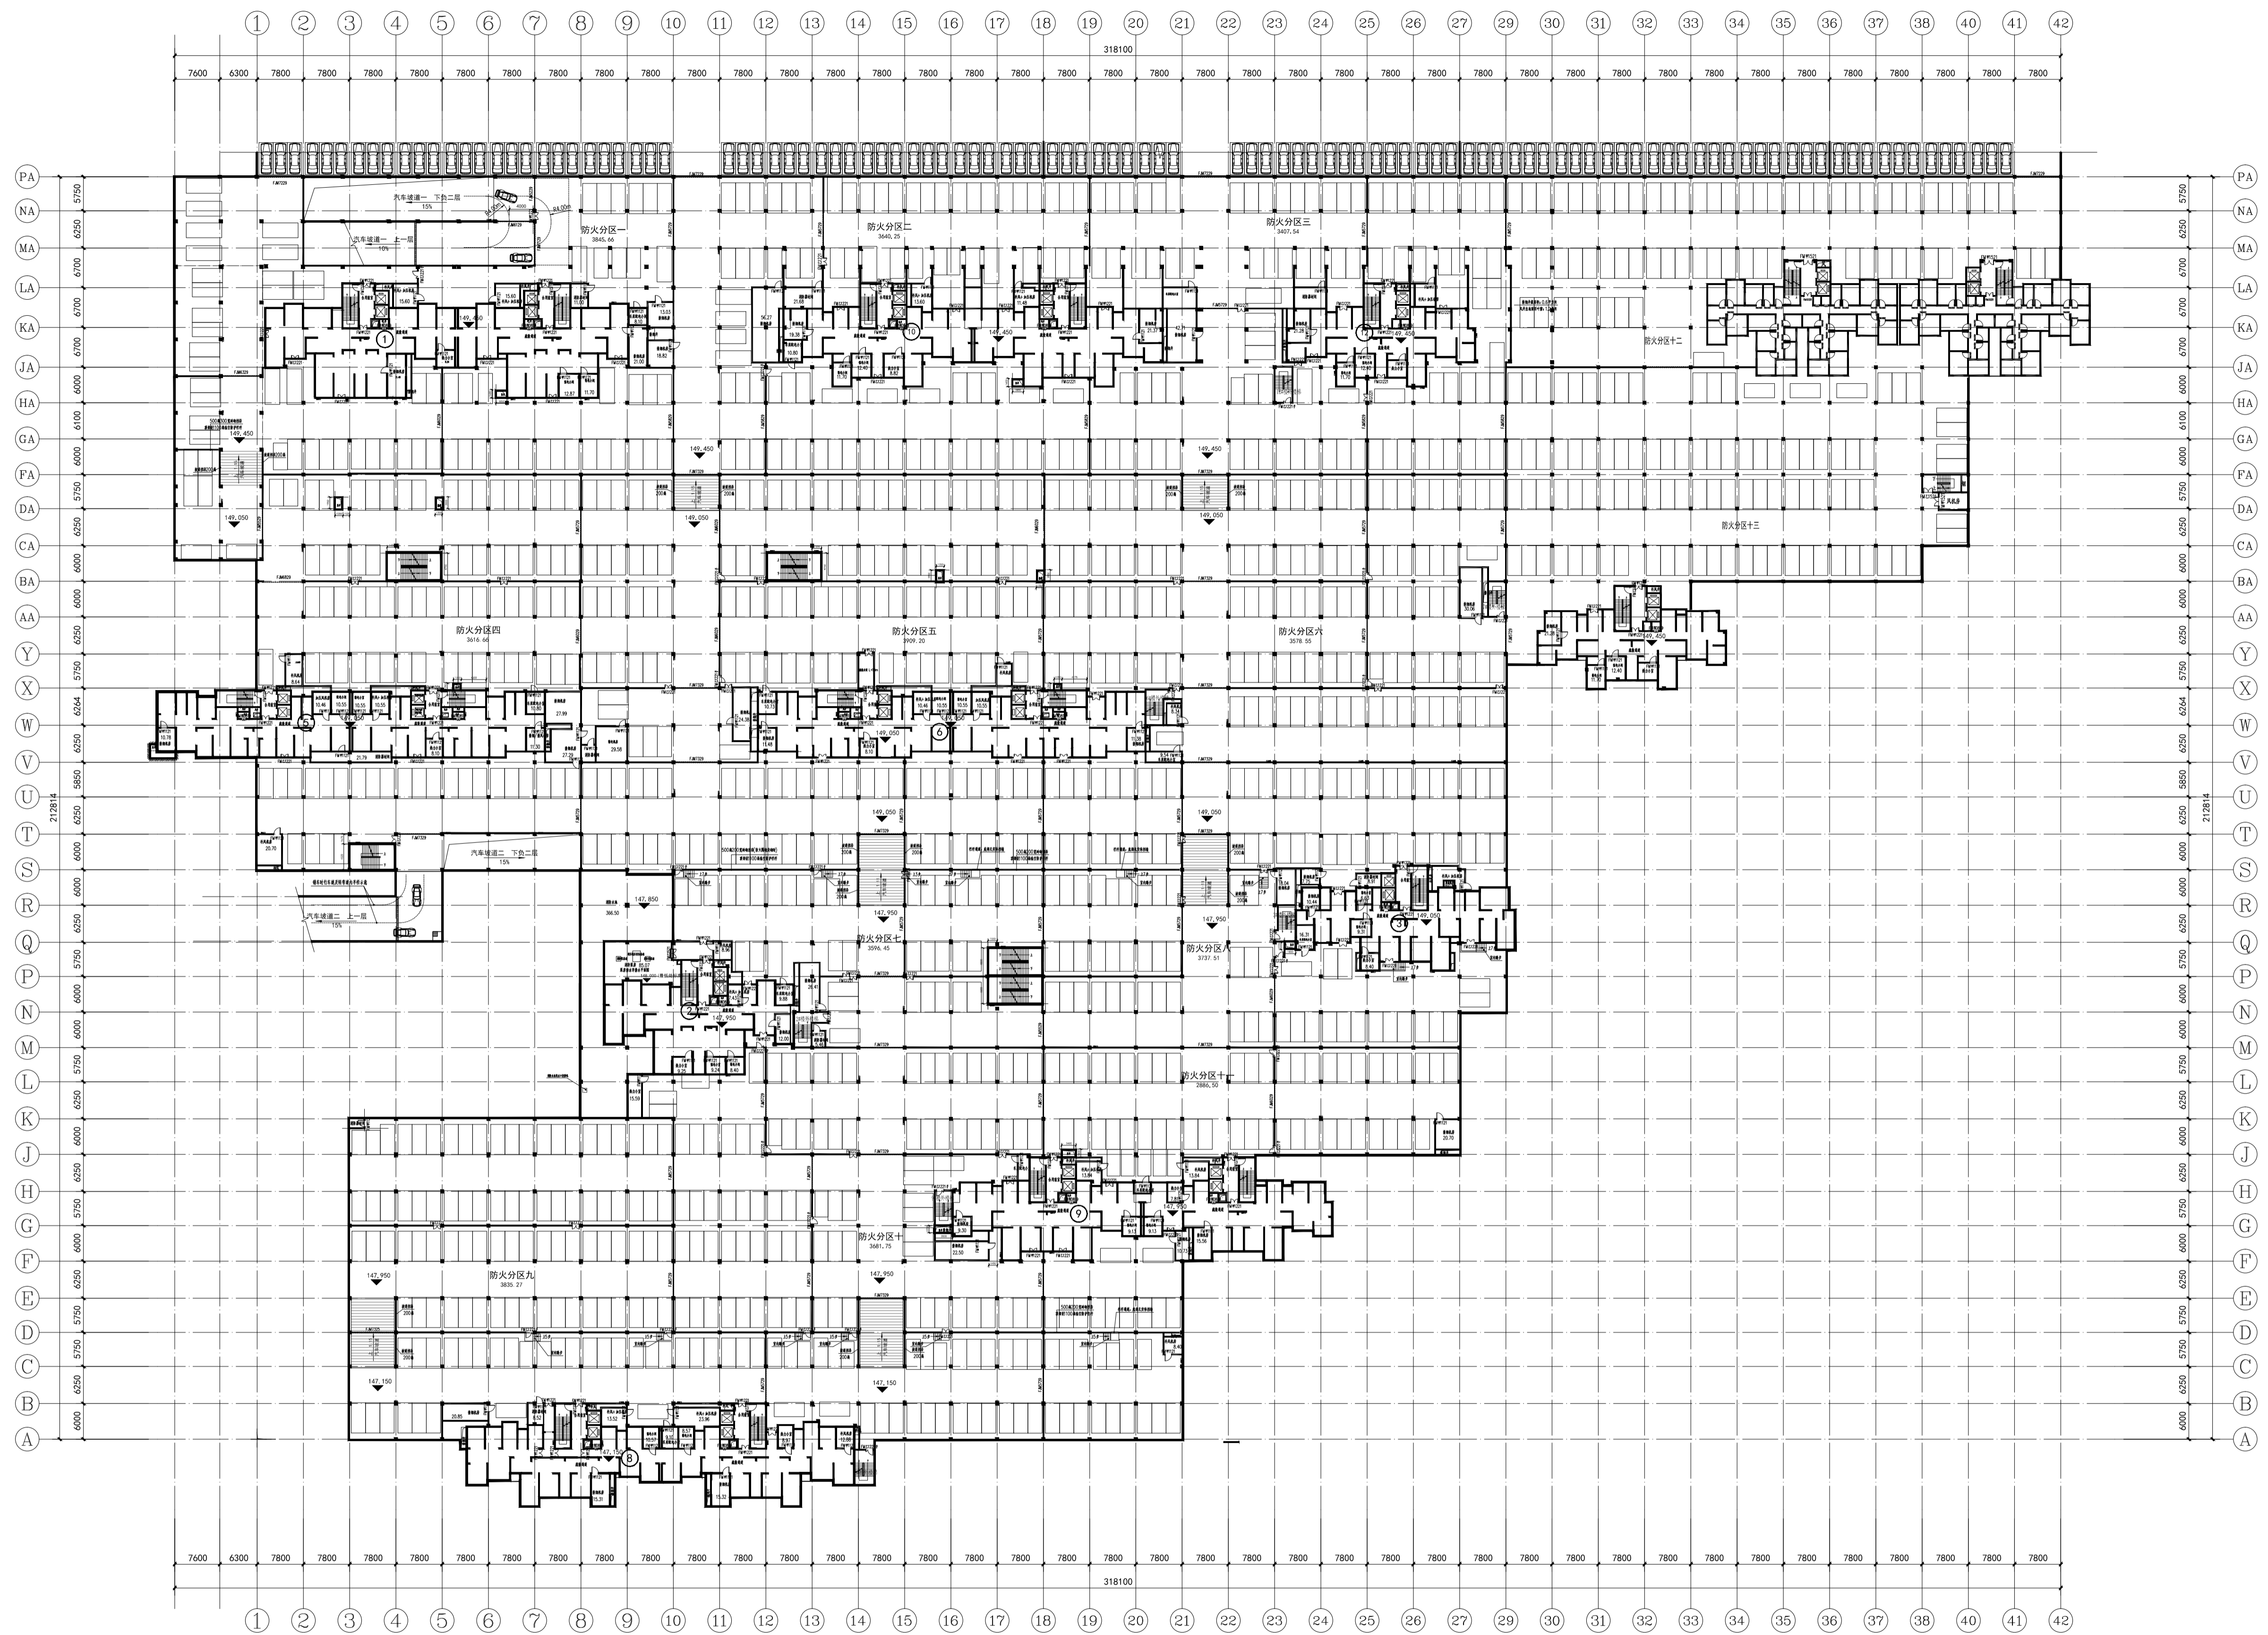

地下车库一层平面图 1:500

说明:

1. 停车数: 1249 辆
(其中无障碍车位23辆, 子母车位13个, 微型车位41个(含子母车位中的微型车位))
2. 本层建筑面积: 47499.32m² (车库面积包含各主楼地下面积)
3. 车库内车道转弯半径均为6m。



洛阳市规划建筑设计研究院有限公司

LUO YANG PLANNING & ARCHITECTURAL INSTITUTE DESIGN CO., LTD

资质等级 甲级

证书编号 A141009686

工程名称

瀍河回族区中窑村棚户区改造项目(三期)安置房项目一期

项目名称

地下车库

项目负责人

葛继卓

专业负责人

葛继卓

审定

审核

闫恒伟

张帆

校核

设计

赵宇红

尹凤栖

图别

设计阶段

建筑

初步设计

图号

日期

A. A. 02

2021. 3